

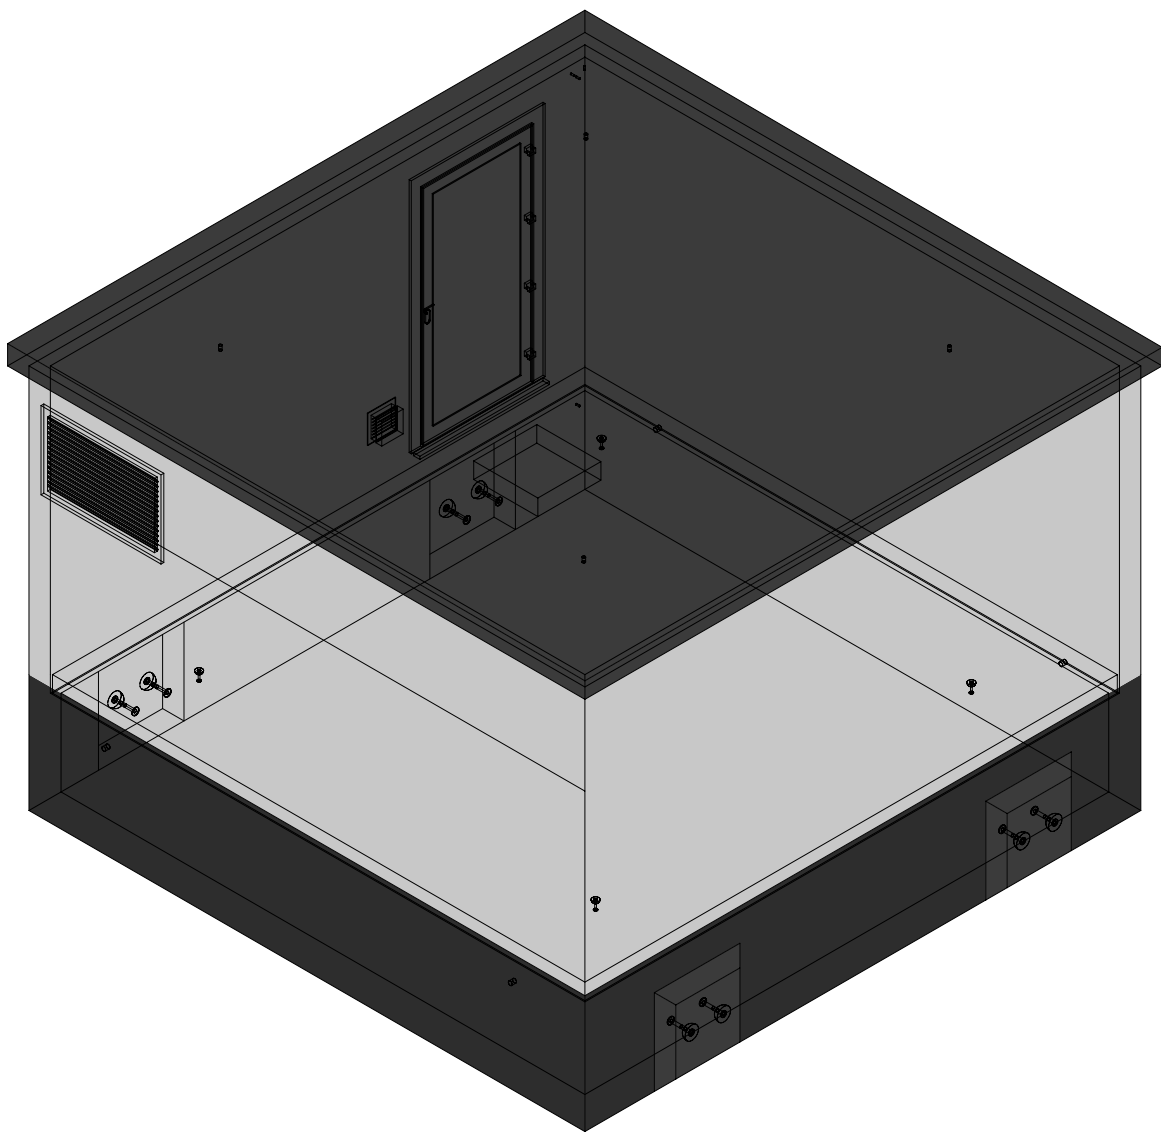


3D model

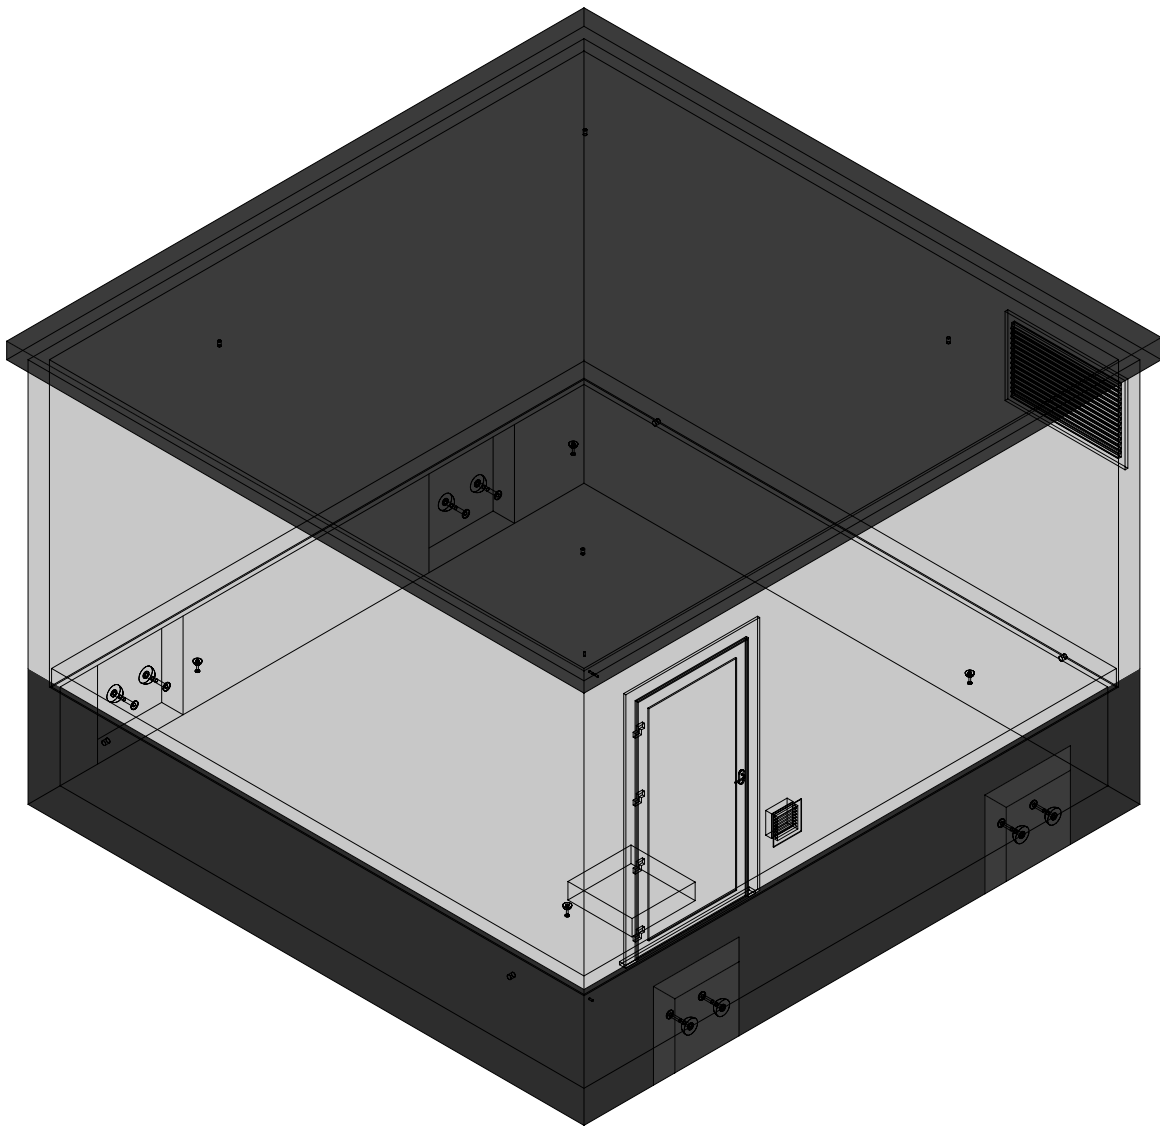

 concrete electric products					KLANT		Hijsvoorziening cabine: 8 x KKA 20T		Kelder: Inw:		Naam:			
							Hijsvoorziening vloerplaat: 4 x KKA 2,5T		Uitw:		Handtekening:		Datum goedkeuring:	
					PROJECT		Hijsvoorziening dak: 4 x RD36		Cabine: Inw:		Beheerder:		Jurgen Maerschalc	
							Transporthulzen: 4x RD 36 x 125mm		Uitw:		Tekenaar:		Arnaud Gielen	
OR		Gewicht cabine + kelder: 29.112 kg		Dak: Inw:		Roxtec KOS: st.		HEA I M12: st.		Tekening nr:		C5000.5000		
		Gewicht vloerplaat: 9.115 kg		Uitw:		Hauff HSI: st.		Vloerluik:		Eenheid:		mm		
		Gewicht dak: 11.788 kg		Totaal gewicht: 50.015 kg		GALVA met 2 RVS bouten		schaal:		1:50				
Lichtenberglaan 2090			3800 Sint-Truiden			CABINE TYPE C5000.5000								
Tel: +32 (0)11 765 719			info@webeco.be											
			Milieuklasse: XA3-XF1-XC4			Omgevingsklasse: EA3-EE3								


Overzicht cabine

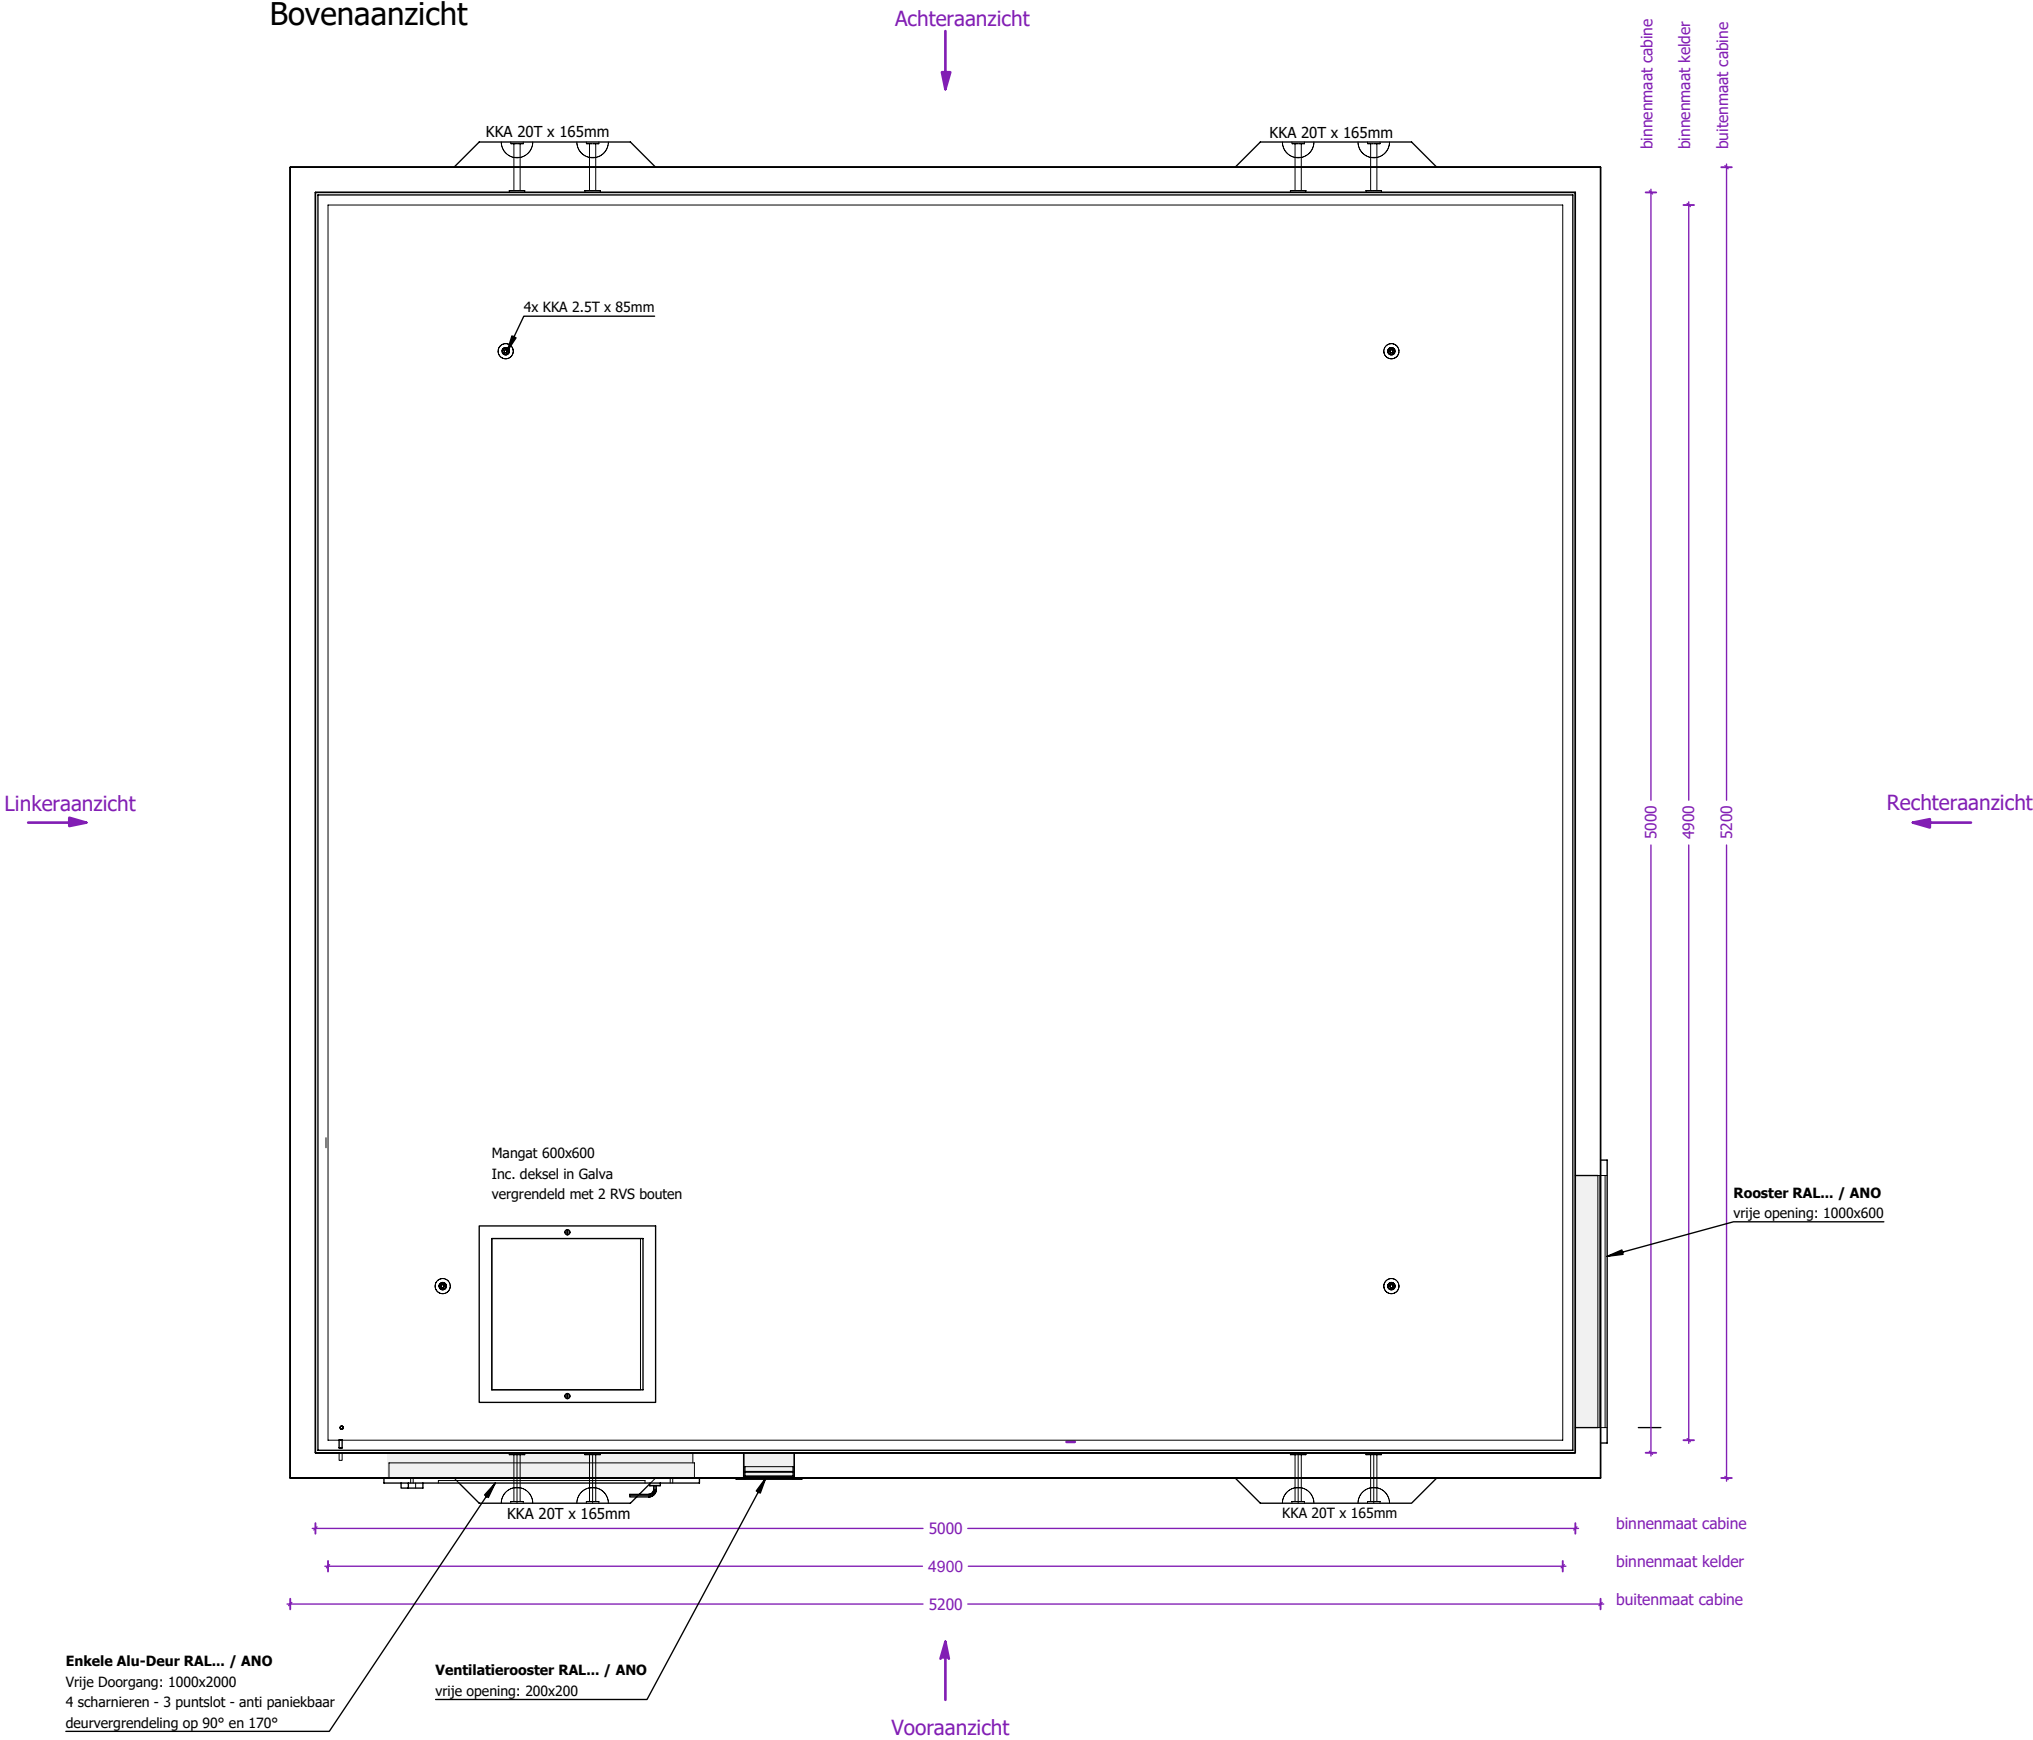


 concrete electric products Lichtenberglaan 20903800 Sint-Truiden Tel: +32 (0)11 765 719info@webeco.bewww.webeco.be	 <table><tr><td>Beton: C60/70</td><td>Cement: CEM I 52,5R LA</td></tr><tr><td>Staal: DE500BS</td><td>Dekking: min 30mm</td></tr><tr><td>Milieuklasse: XA3-XF1-XC4</td><td>Omgevingsklasse: EA3-EE3</td></tr></table>	Beton: C60/70	Cement: CEM I 52,5R LA	Staal: DE500BS	Dekking: min 30mm	Milieuklasse: XA3-XF1-XC4	Omgevingsklasse: EA3-EE3	KLANT	Hijsvoorziening cabine: 8 x KKA 20T Hijsvoorziening vloerplaat: 4 x KKA 2,5T Hijsvoorziening dak: 4 x RD36 Transporthulzen: 4x RD 36 x 125mm	Kelder: Inw: Uitw: Cabine: Inw: Uitw: Dak: Inw: Uitw:	Naam:
		Beton: C60/70	Cement: CEM I 52,5R LA								
		Staal: DE500BS	Dekking: min 30mm								
		Milieuklasse: XA3-XF1-XC4	Omgevingsklasse: EA3-EE3								
		PROJECT				Handtekening:	Datum goedkeuring:				
OR					Beheerder: Jorgen Maerschallck						
CABINE TYPE C5000.5000		Gewicht cabine + kelder: 29.112 kg Gewicht vloerplaat: 9.115 kg Gewicht dak: 11.788 kg Totaal gewicht: 50.015 kg	Roxtec KOS: st. Hauff HSI: st. Vloerluik: GALVA met 2 RVS bouten	HEA I M12: st.	Tekenaar: Arnaud Gielen						
					Tekening nr: C5000.5000						
					Eenheid: mm	schaal: 1:30					

Aanzicht 1 cabine

Vooraanzicht

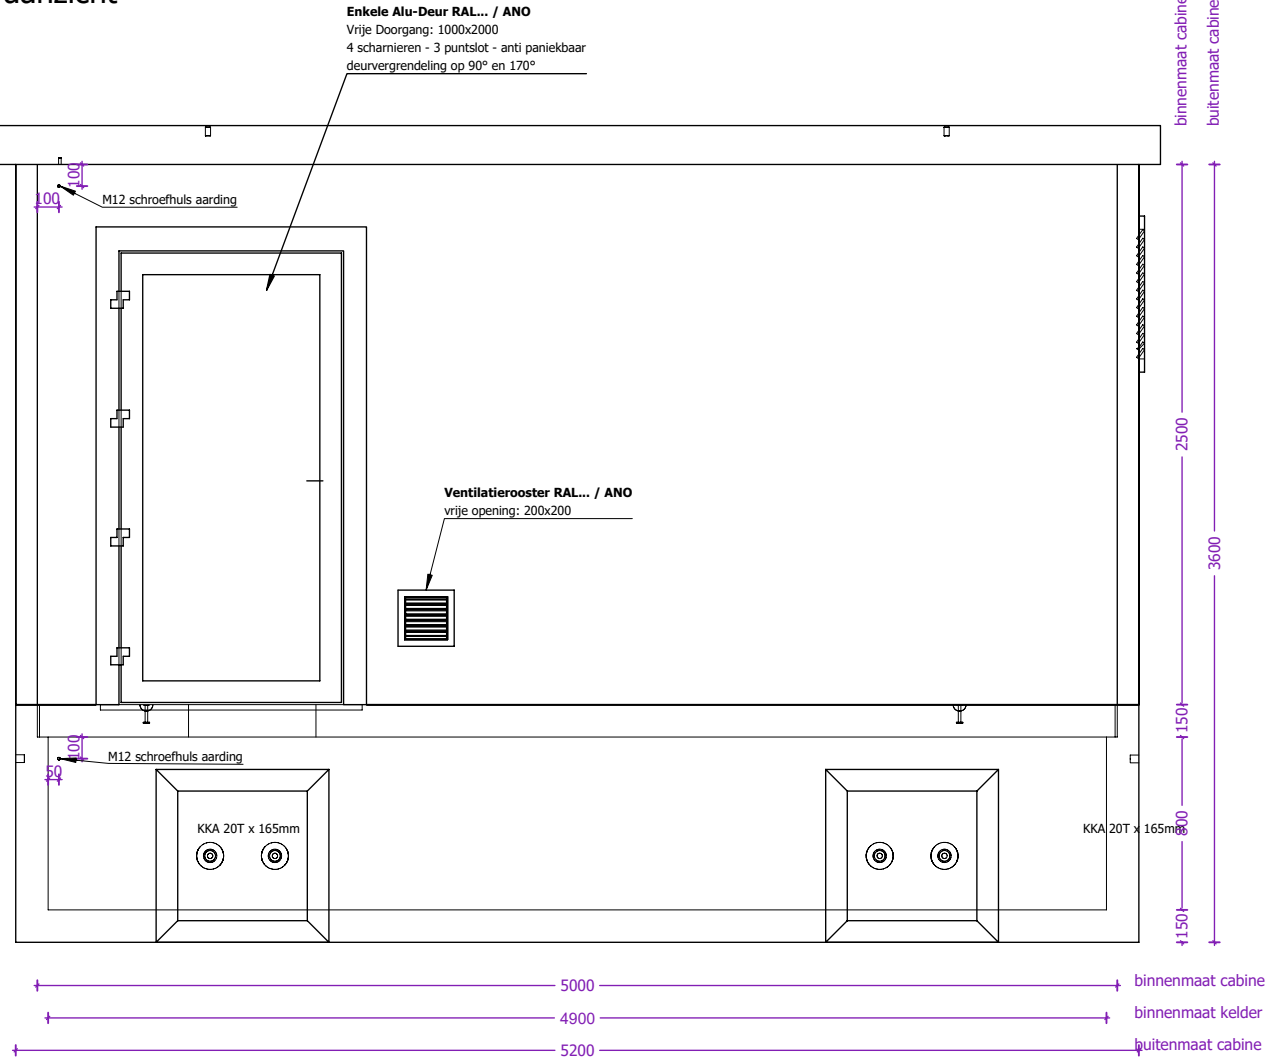


Linkerzijaanzicht

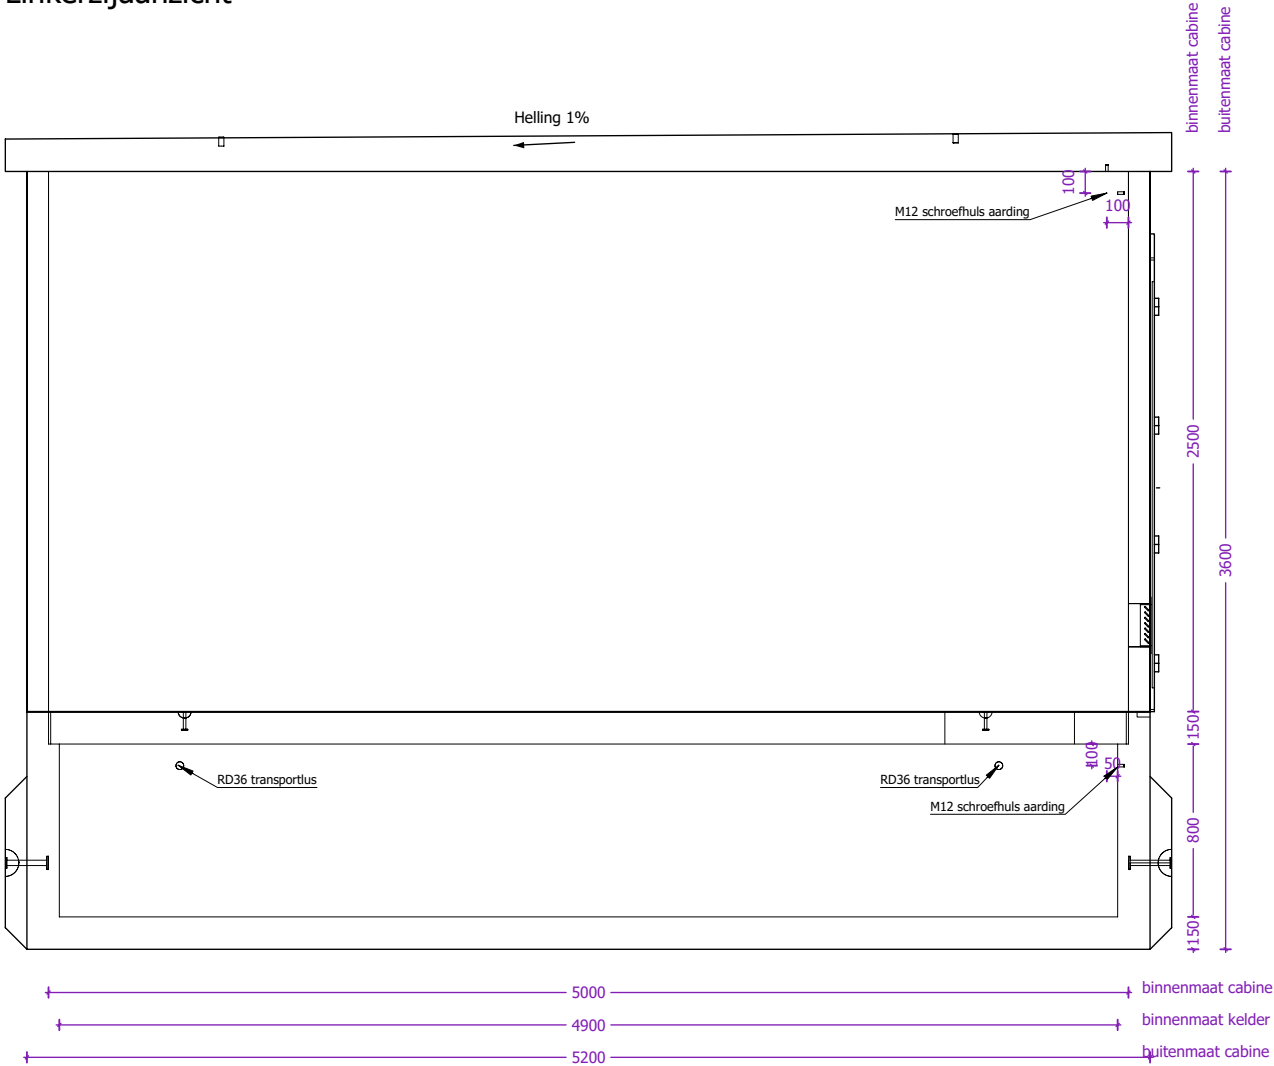


 concrete electric products Lichtenberglaan 20903800 Sint-Truiden Tel: +32 (0)11 765 719info@webeco.bewww.webeco.be	 Beton: C60/70Cement: CEM I 52,5R LA Staal: DE500BSDekking: min 30mm Milieuklasse: XA3-XF1-XC4Omgevingsklasse: EA3-EE3	KLANT	Hijsvoorziening cabine: 8 x KKA 20T Hijsvoorziening vloerplaat: 4 x KKA 2,5T Hijsvoorziening dak: 4 x RD36 Transporthulzen: 4x RD 36 x 125mm	Kelder: Inw: Uitw: Cabine: Inw: Uitw: Dak: Inw: Uitw: Roxtec KOS: st. Hauff HSI: st. Vloerluik: GALVA met 2 RVS bouten	Naam:			
		PROJECT		Handtekening:		Datum goedkeuring:		
		OR	Gewicht cabine + kelder: 29.112 kg Gewicht vloerplaat: 9.115 kg Gewicht dak: 11.788 kg Totaal gewicht: 50.015 kg	Beheerder:		Jurgen Maerschalc		
		CABINE TYPE C5000.5000		Tekenaar:		Arnaud Gielen		
					Tekening nr:		C5000.5000	
					Eenheid:		mm	1:35

Aanzicht 2 cabine

Achteraanzicht

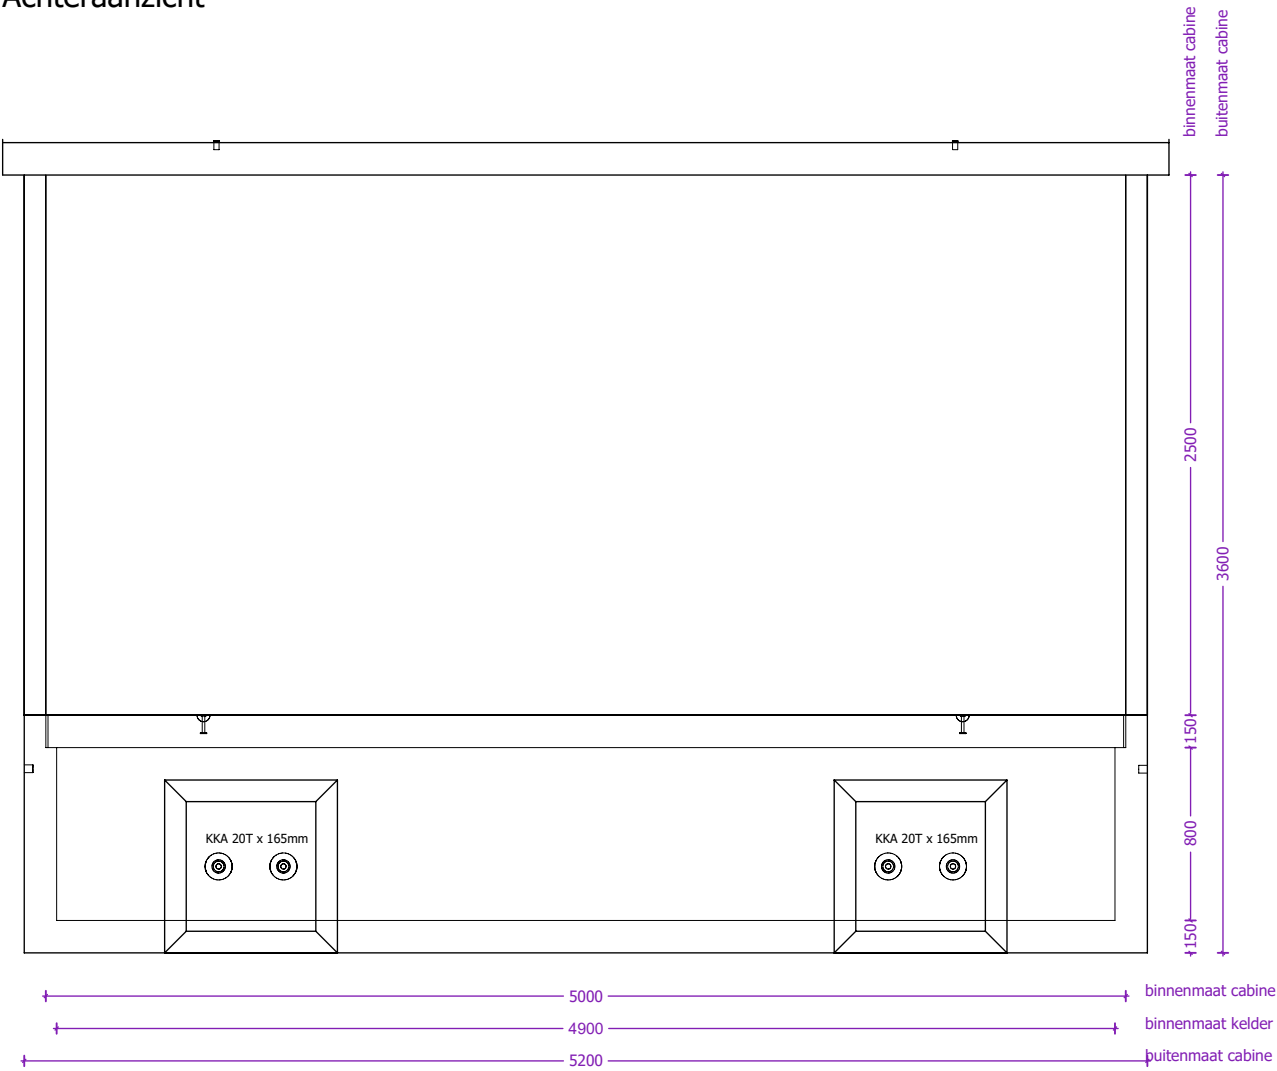


Rechterzijaanzicht

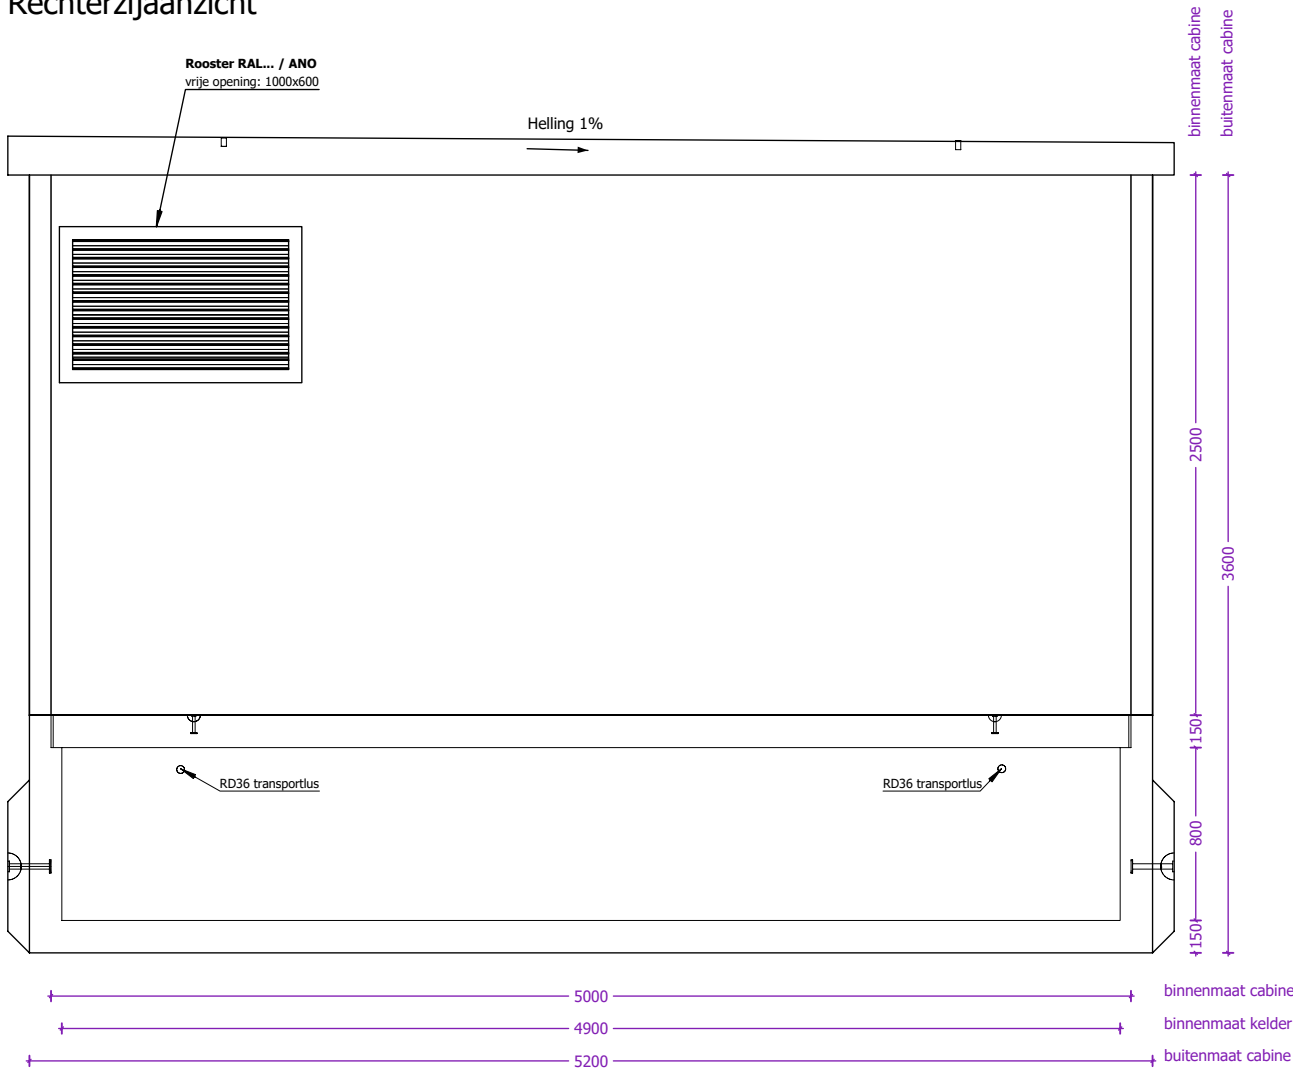

 concrete electric products Lichtenberglaan 20903800 Sint-Truiden Tel: +32 (0)11 765 719info@webeco.bewww.webeco.be	 Beton: C60/70Cement: CEM I 52,5R LA Staal: DE500BSDekking: min 30mm Milieuklasse: XA3-XF1-XC4Omgevingsklasse: EA3-EE3	KLANT	Hijsvoorziening cabine: 8 x KKA 20T Hijsvoorziening vloerplaat: 4 x KKA 2,5T Hijsvoorziening dak: 4 x RD36 Transporthulzen: 4x RD 36 x 125mm	Kelder: Inw: Uitw: Cabine: Inw: Uitw: Dak: Inw: Uitw: Roxtec KOS: st. Hauff HSI: st. Vloerluik:	Naam:	
		PROJECT			Handtekening:	Datum goedkeuring:
		OR	Gewicht cabine + kelder: 29.112 kg Gewicht vloerplaat: 9.115 kg Gewicht dak: 11.788 kg Totaal gewicht: 50.015 kg		Beheerder: Jurgen Maerschalc	
		CABINE TYPE C5000.5000		HEA I M12: st.	Tekenaar: Arnaud Gielen	
				GALVA met 2 RVS bouten	Tekening nr: C5000.5000	
			Eenheid: mm	schaal: 1:35		


Overzicht vloerplaten

Bovenaanzicht

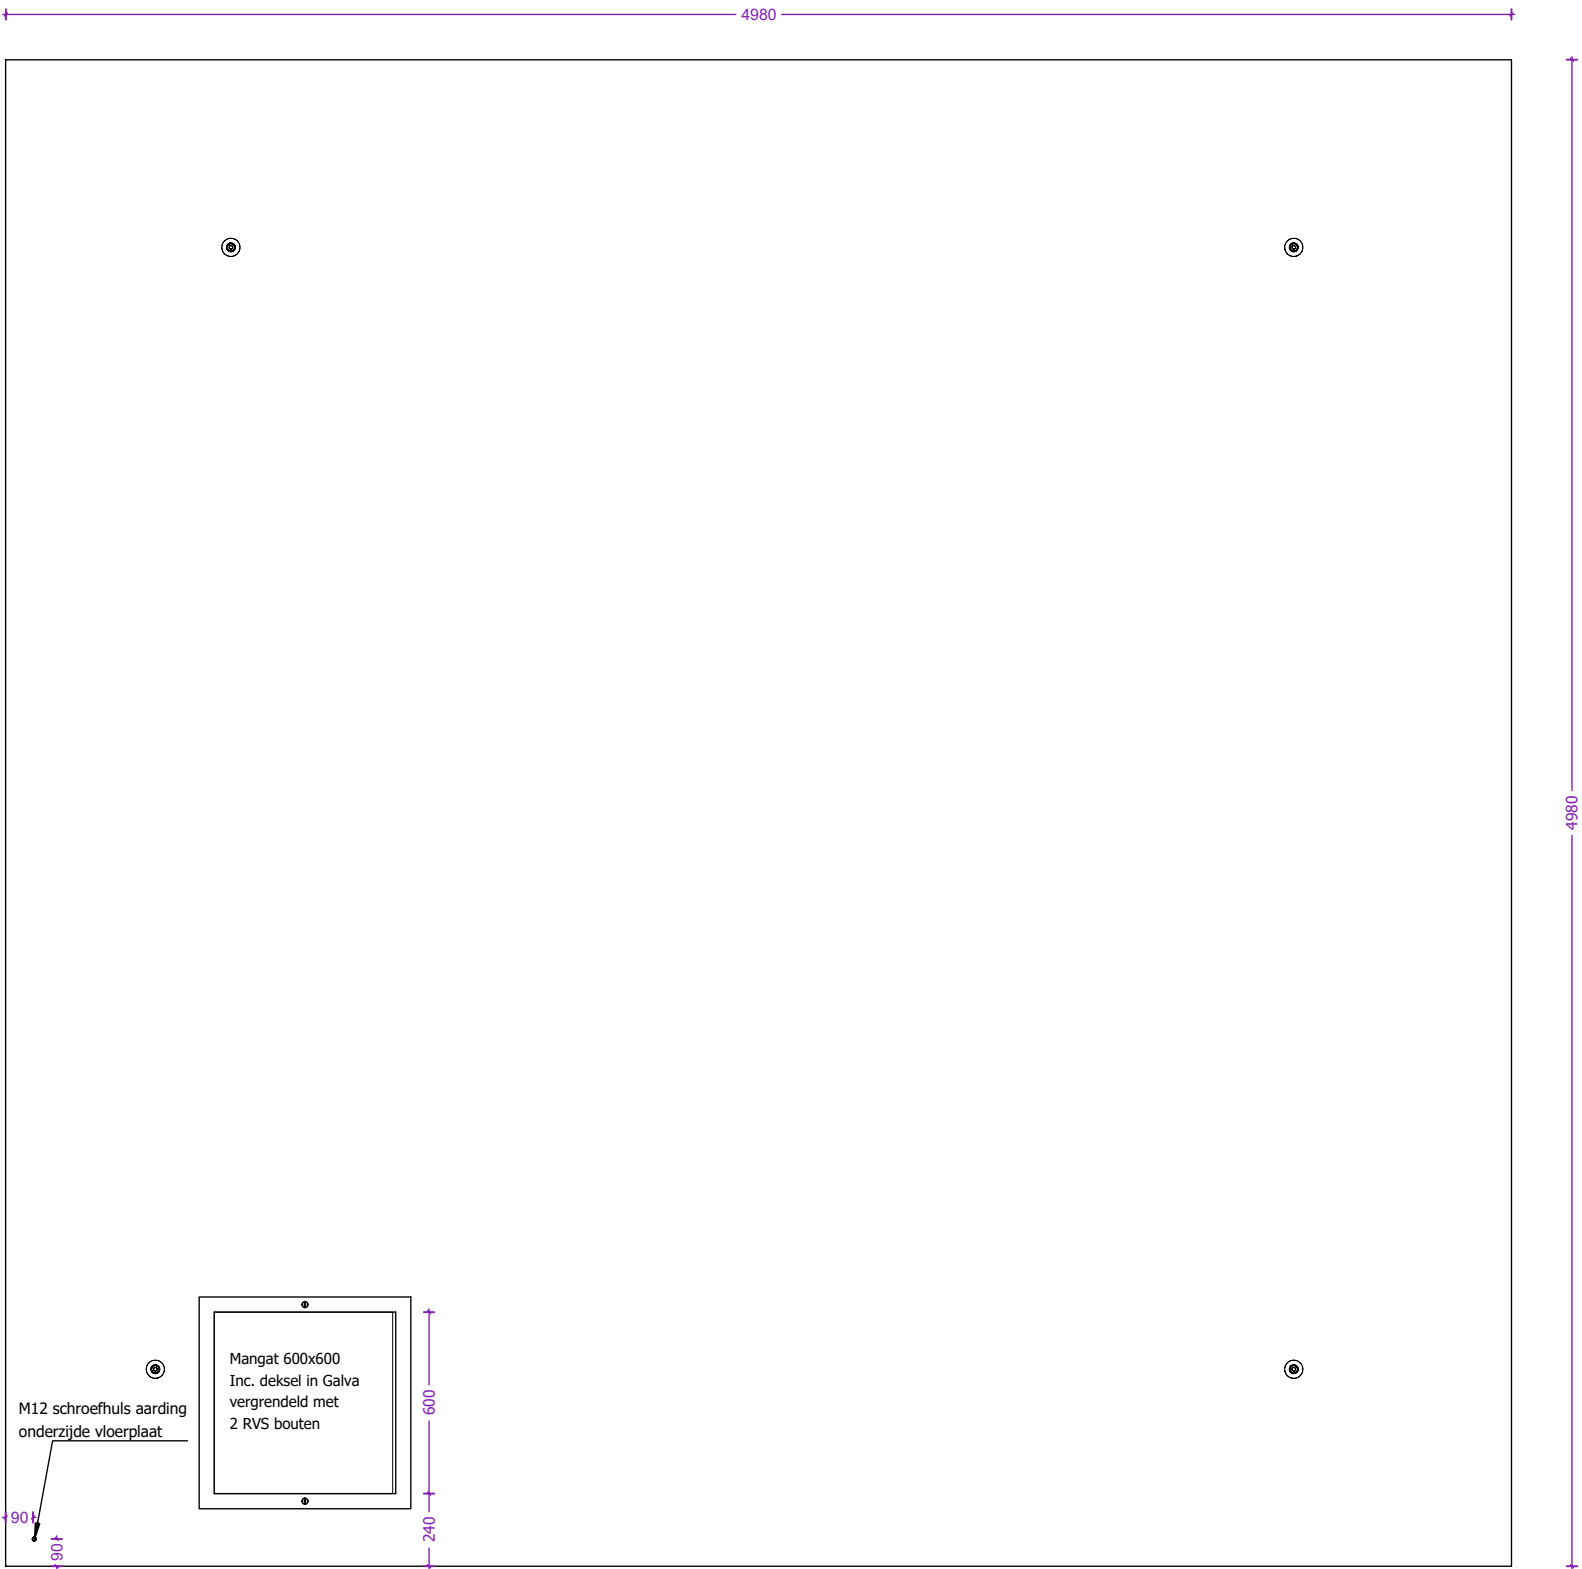

 concrete electric products Lichtenberglaan 20903800 Sint-Truiden Tel: +32 (0)11 765 719info@webeco.bewww.webeco.be	 <table><tr><td>Beton: C60/70</td><td>Cement: CEM I 52,5R LA</td></tr><tr><td>Staal: DE500BS</td><td>Dekking: min 30mm</td></tr><tr><td>Milieuklasse: XA3-XF1-XC4</td><td>Omgevingsklasse: EA3-EE3</td></tr></table>	Beton: C60/70	Cement: CEM I 52,5R LA	Staal: DE500BS	Dekking: min 30mm	Milieuklasse: XA3-XF1-XC4	Omgevingsklasse: EA3-EE3	KLANT	Hijsvoorziening cabine: 8 x KKA 20T Hijsvoorziening vloerplaat: 4 x KKA 2,5T Hijsvoorziening dak: 4 x RD36 Transporthulzen: 4x RD 36 x 125mm	Kelder: Inw: Uitw: Cabine: Inw: Uitw: Dak: Inw: Uitw:
		Beton: C60/70	Cement: CEM I 52,5R LA							
		Staal: DE500BS	Dekking: min 30mm							
		Milieuklasse: XA3-XF1-XC4	Omgevingsklasse: EA3-EE3							
PROJECT	Gewicht cabine + kelder: 29.112 kg Gewicht vloerplaat: 9.115 kg Gewicht dak: 11.788 kg Totaal gewicht: 50.015 kg	Roxtec KOS: st. Hauff HSI: st. Vloerluik: GALVA met 2 RVS bouten								
OR										
CABINE TYPE C5000.5000										
		Naam:								
		Handtekening:	Datum goedkeuring:							
		Beheerder:	Jurgen Maerschalc							
		Tekenaar:	Arnaud Gielen							
		Tekening nr:	C5000.5000							
		Eenheid:	mm schaal: 1:25							

Overzicht dakplaat

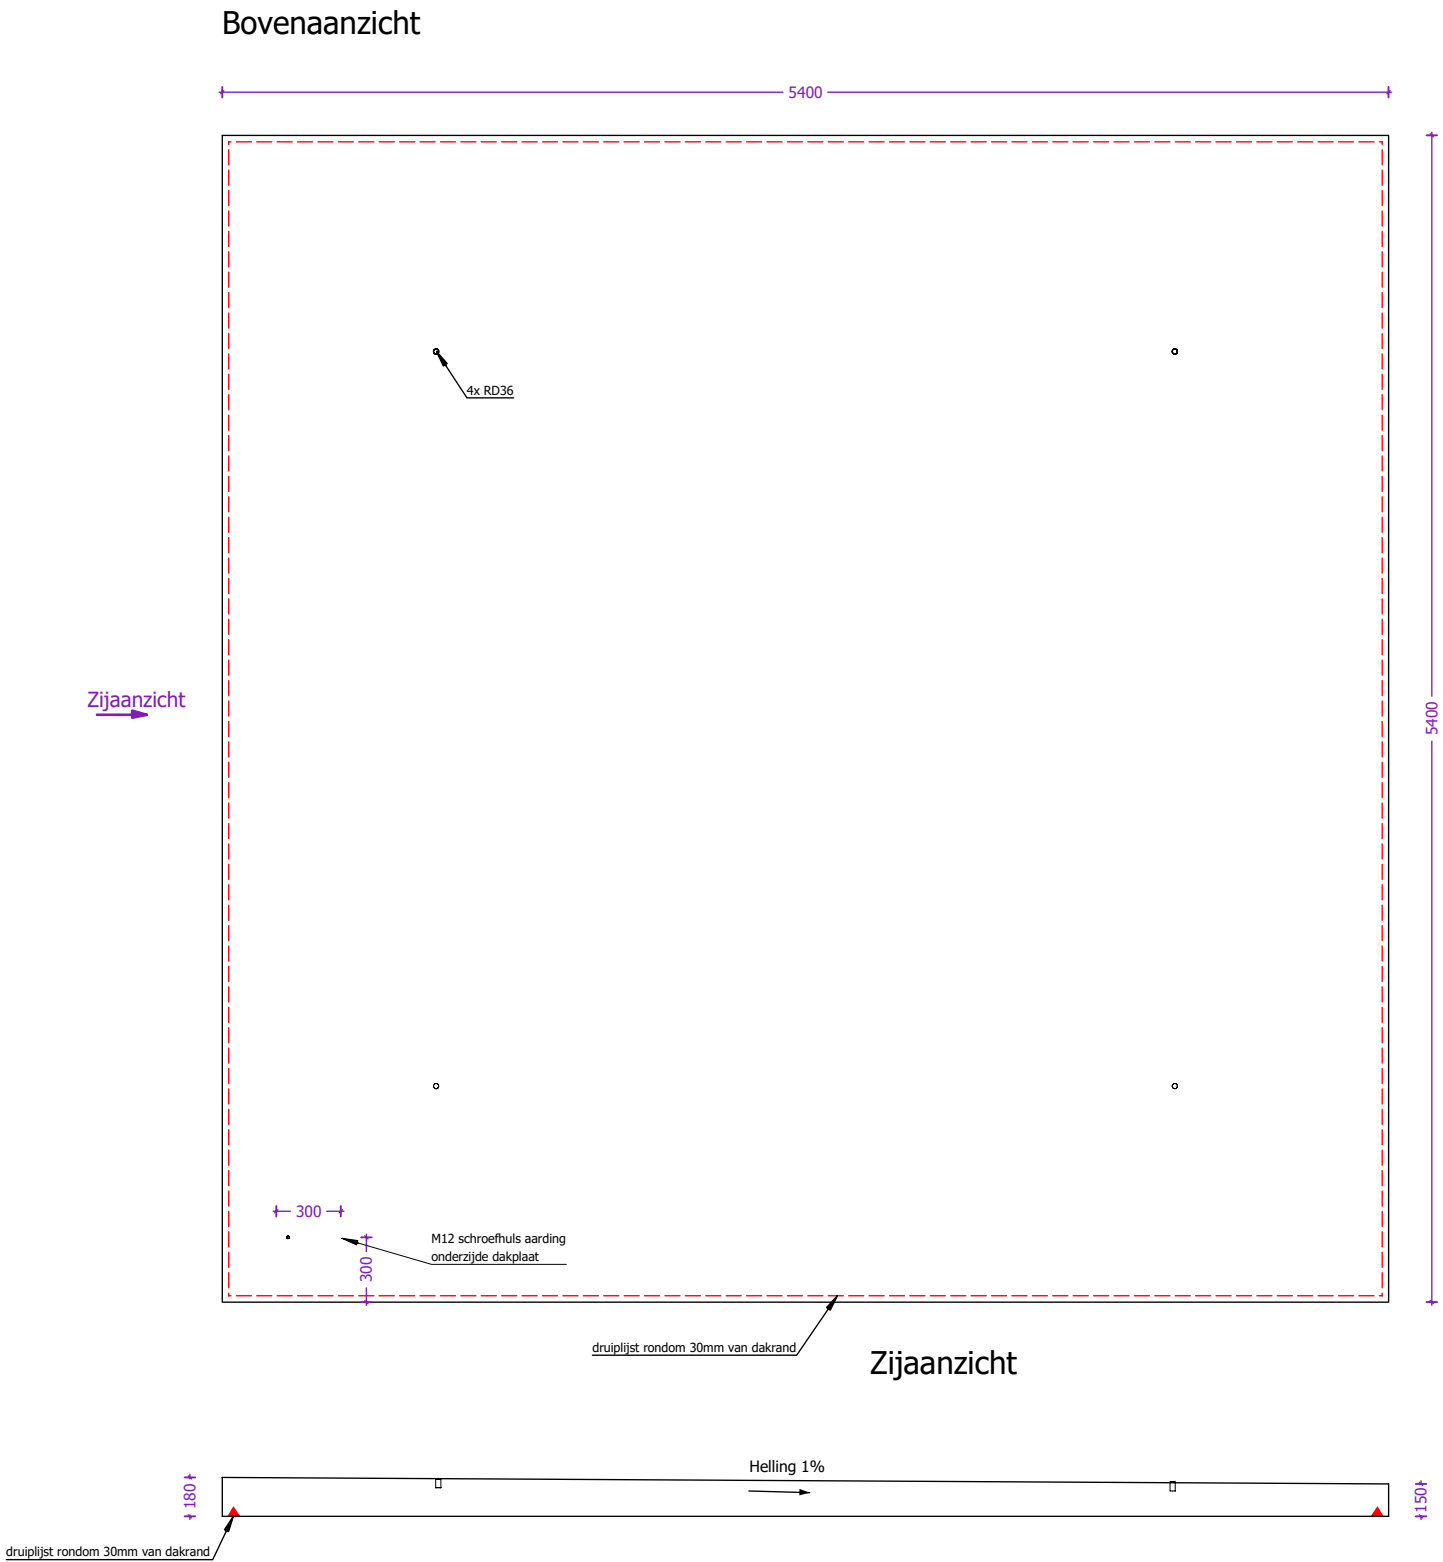

 concrete electric products Lichtenberglaan 20903800 Sint-Truiden Tel: +32 (0)11 765 719info@webeco.bewww.webeco.be	 Beton: C60/70Cement: CEM I 52,5R LA Staal: DE500BSDekking: min 30mm Milieuklasse: XA3-XF1-XC4Omgevingsklasse: EA3-EE3	KLANT	Hijsvoorziening cabine: 8 x KKA 20T Hijsvoorziening vloerplaat: 4 x KKA 2,5T Hijsvoorziening dak: 4 x RD36 Transporthulzen: 4x RD 36 x 125mm	Kelder: Inw: Uitw: Cabine: Inw: Uitw: Dak: Inw: Uitw: Roxtec KOS: st. Hauff HSI: st. Vloerluik: GALVA met 2 RVS bouten	Naam:	
		PROJECT			Handtekening:	Datum goedkeuring:
		OR			Beheerder:	Jurgen Maerschalc
		CABINE TYPE C5000.5000			Tekenaar:	Arnaud Gielen
					Tekening nr:	C5000.5000
			Eenheid:	mm	schaal:	1:30