


Overzicht cabine


Bovenaanzicht

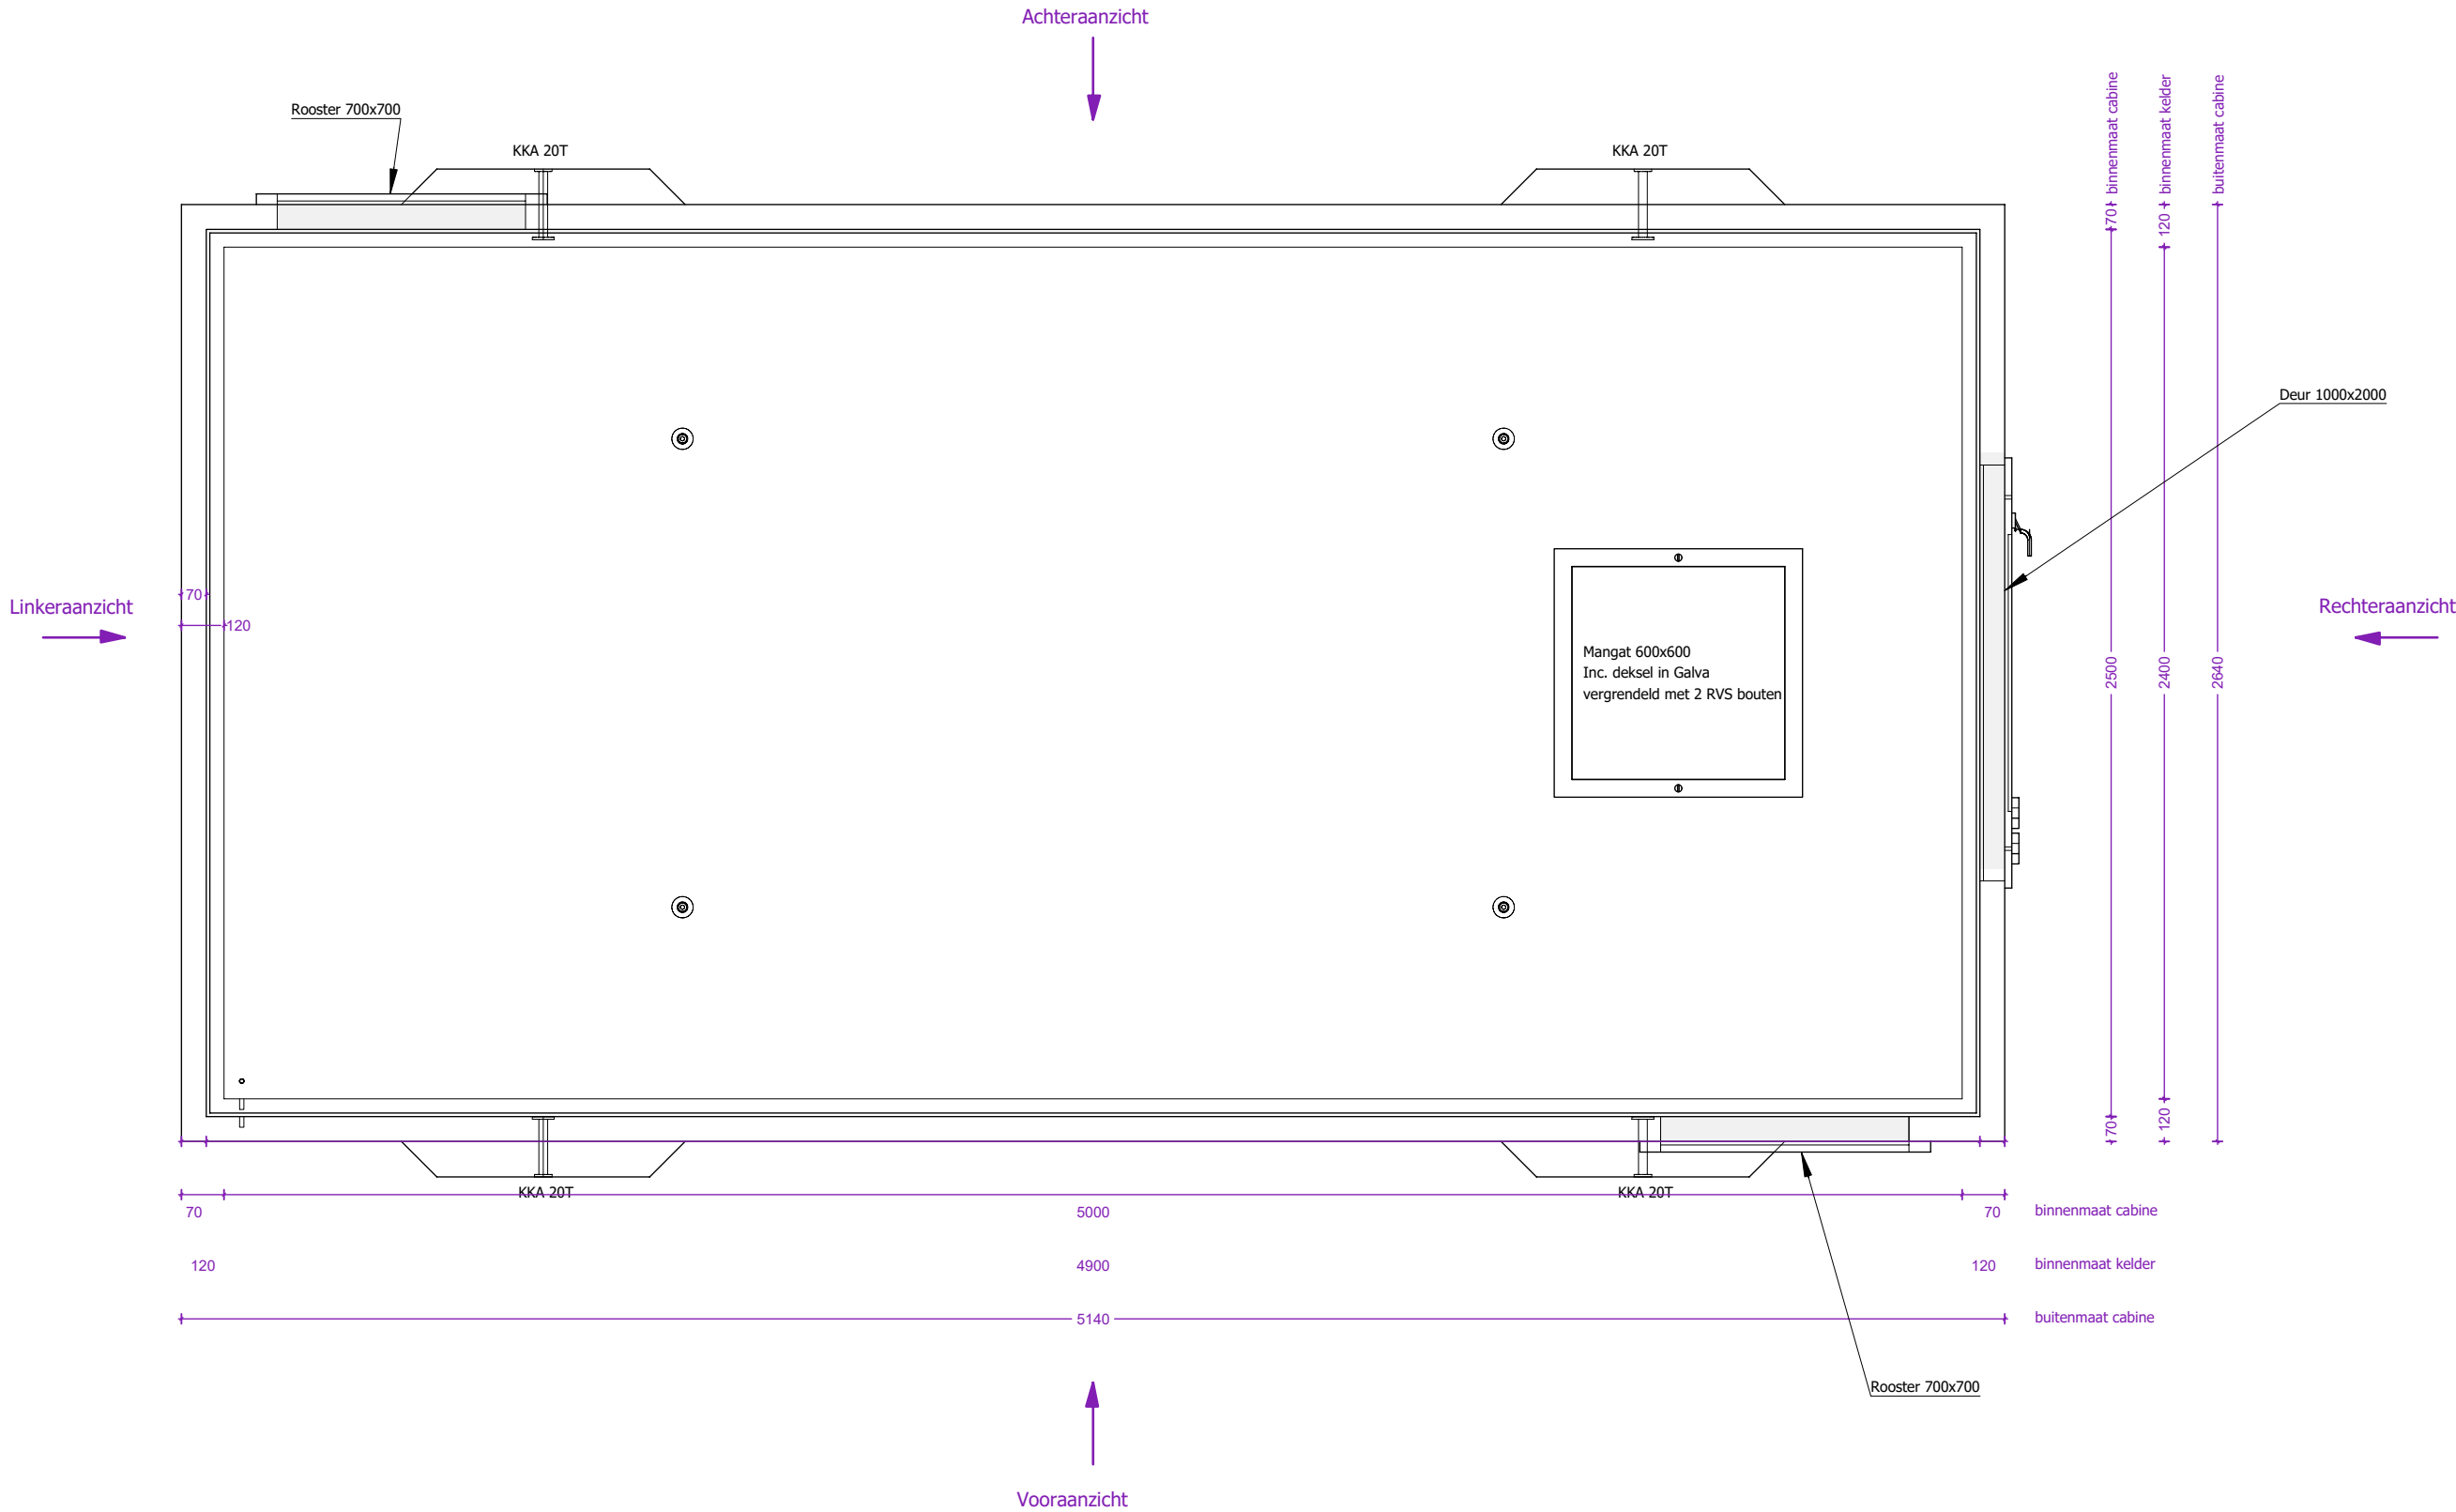


 concrete electric products Lichtenberglaan 20903800 Sint-Truiden Tel: +32 (0)11 765 719info@webeco.bewww.webeco.be	 <table><tr><td>Beton: C40/50</td><td>Cement: CEM I 52,5R LA</td></tr><tr><td>Staal: DE500BS</td><td>Dekking: min 30mm</td></tr><tr><td>Milieuklasse: XA3-XF1-XC4</td><td>Omgevingsklasse: EA3-EE3</td></tr></table>	Beton: C40/50	Cement: CEM I 52,5R LA	Staal: DE500BS	Dekking: min 30mm	Milieuklasse: XA3-XF1-XC4	Omgevingsklasse: EA3-EE3			Hijsvoorziening cabine: 4 x KKA 20T Hijsvoorziening vloerplaat: 4 x KKA 2.5T Hijsvoorziening dak: 4 x RD36	Kleur cabine: Inw: Uitw: Kleur dak: Uitw: RAL7016	Naam:
		Beton: C40/50	Cement: CEM I 52,5R LA									
		Staal: DE500BS	Dekking: min 30mm									
		Milieuklasse: XA3-XF1-XC4	Omgevingsklasse: EA3-EE3									
		Gewicht cabine + kelder: 13.781kg Gewicht vloerplaat: 3.233kg Gewicht dak: 5.101kg Totaal gewicht: 22.115kg	Kleur kelder: Inw: Uitw: RAL7016 Roxtec KOS: st.  HEA I M12: st.  Hauff HSI 90: st.  Vloerluik: 1st. Galva met 2 RVS bouten	Handtekening:	Datum goedkeuring:							
				Beheerder:	Jurgen Maerschalck							
				Tekenaar:	Arnaud Gielen							
				Tekening nr:	Mod 2 C5000.2500 k800							
				Eenheid:	mm	schaal: 1:20						

Aanzicht 1 cabine

Vooraanzicht

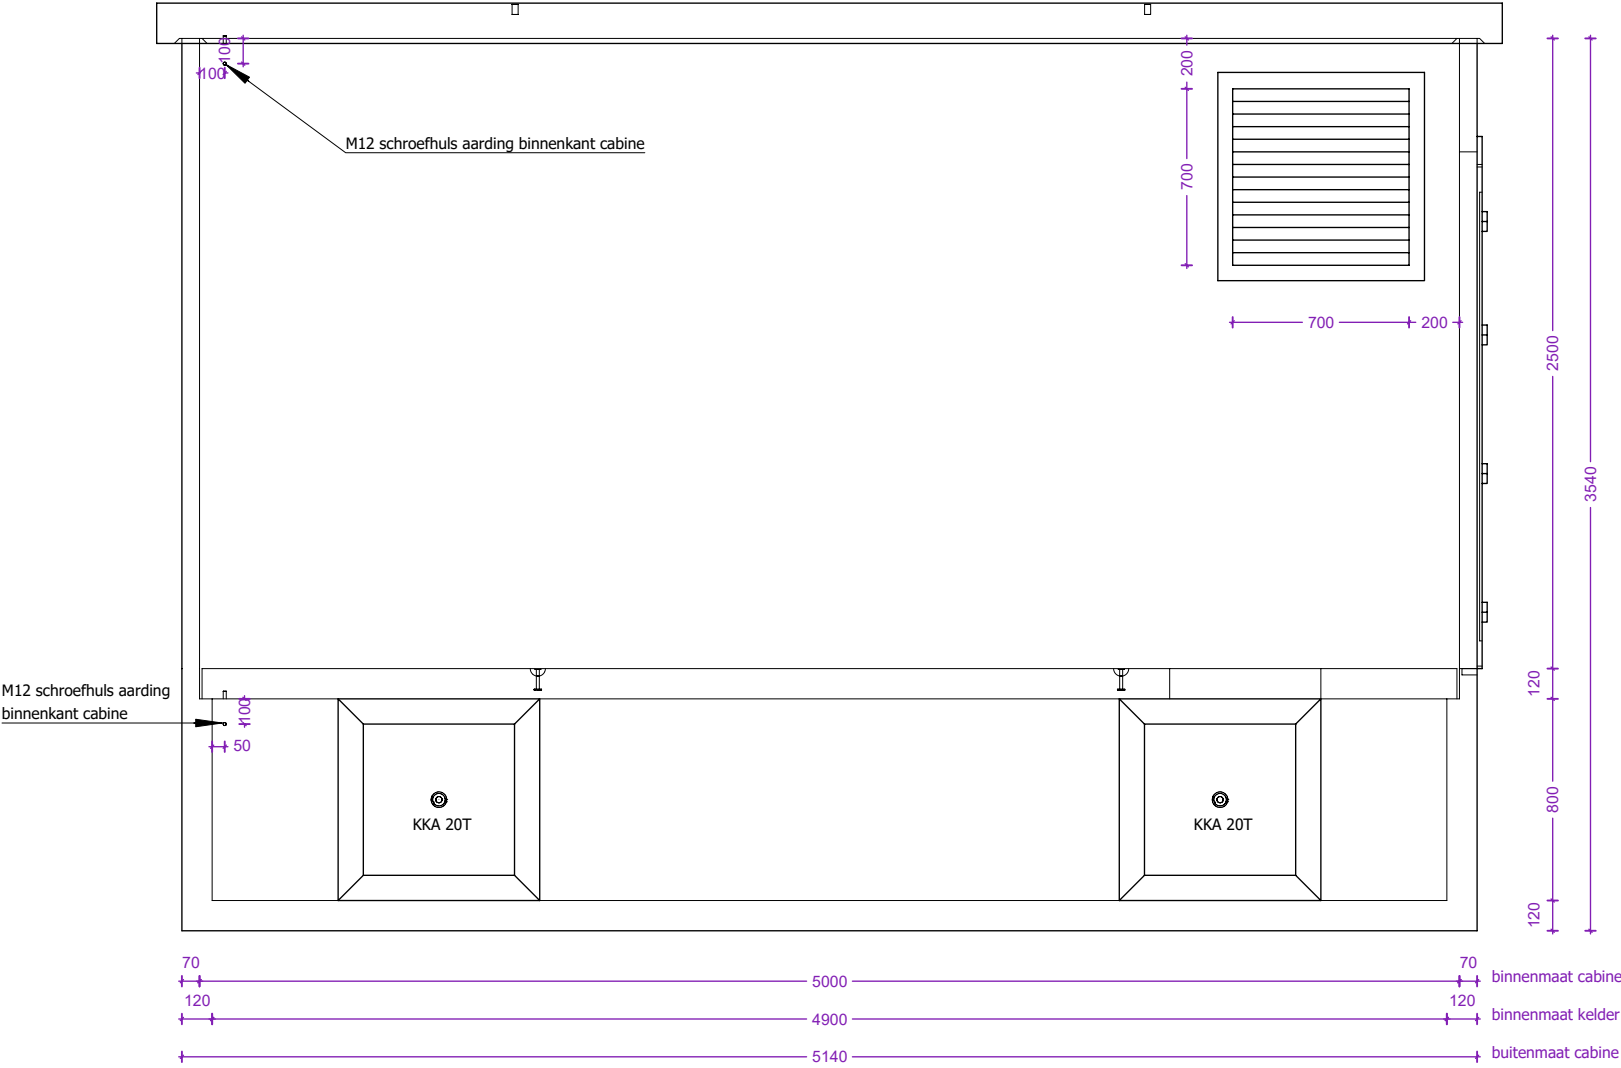


Linkerzijaanzicht

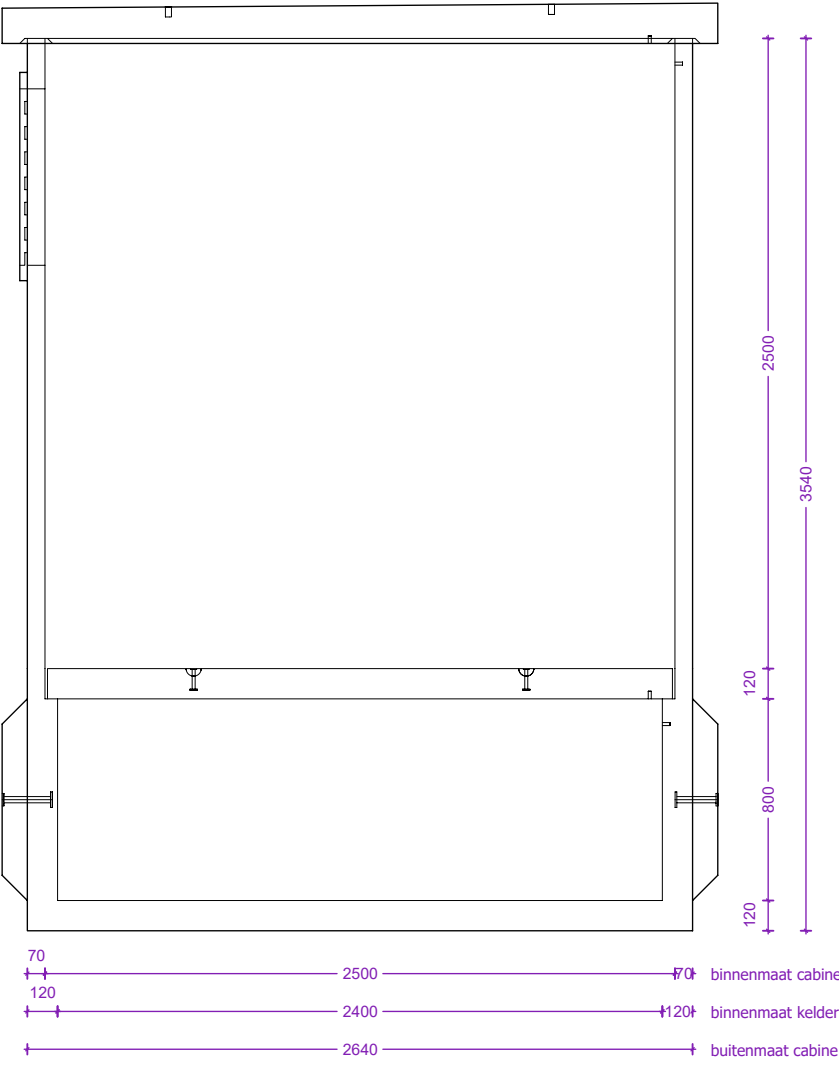


 concrete electric products Lichtenberglaan 20903800 Sint-Truiden Tel: +32 (0)11 765 719info@webeco.bewww.webeco.be			Hijsvoorziening cabine: 4 x KKA 20T		Kleur cabine: Inw:		Naam:		
			Hijsvoorziening vloerplaat: 4 x KKA 2.5T		Uitw:		Handtekening: Datum goedkeuring:		
			Hijsvoorziening dak: 4 x RD36		Kleur dak: Uitw: RAL7016				
	Beton: C40/50		Cement: CEM I 52,5R LA		Kleur kelder: Inw:		Beheerder: Jurgen Maerschalck		
	Staal: DE500BS		Dekking: min 30mm		Uitw: RAL7016		Tekenaar: Arnaud Gielen		
	Milieuklasse: XA3-XF1-XC4		Omgevingsklasse: EA3-EE3		Roxtec KOS: st.  HEA I M12: st. 		Tekening nr: Mod 2 C5000.2500 k800		
CABINE TYPE C5000.2300				Gewicht cabine + kelder: 13.781kg		Hauff HSI 90: st. 		Eenheid: mm schaal: 1:30	
				Gewicht vloerplaat: 3.233kg		Vloerluik: 1st. Galva met 2 RVS bouten			
				Gewicht dak: 5.101kg					
				Totaal gewicht: 22.115kg					

Aanzicht 2 cabine

Achteraanzicht

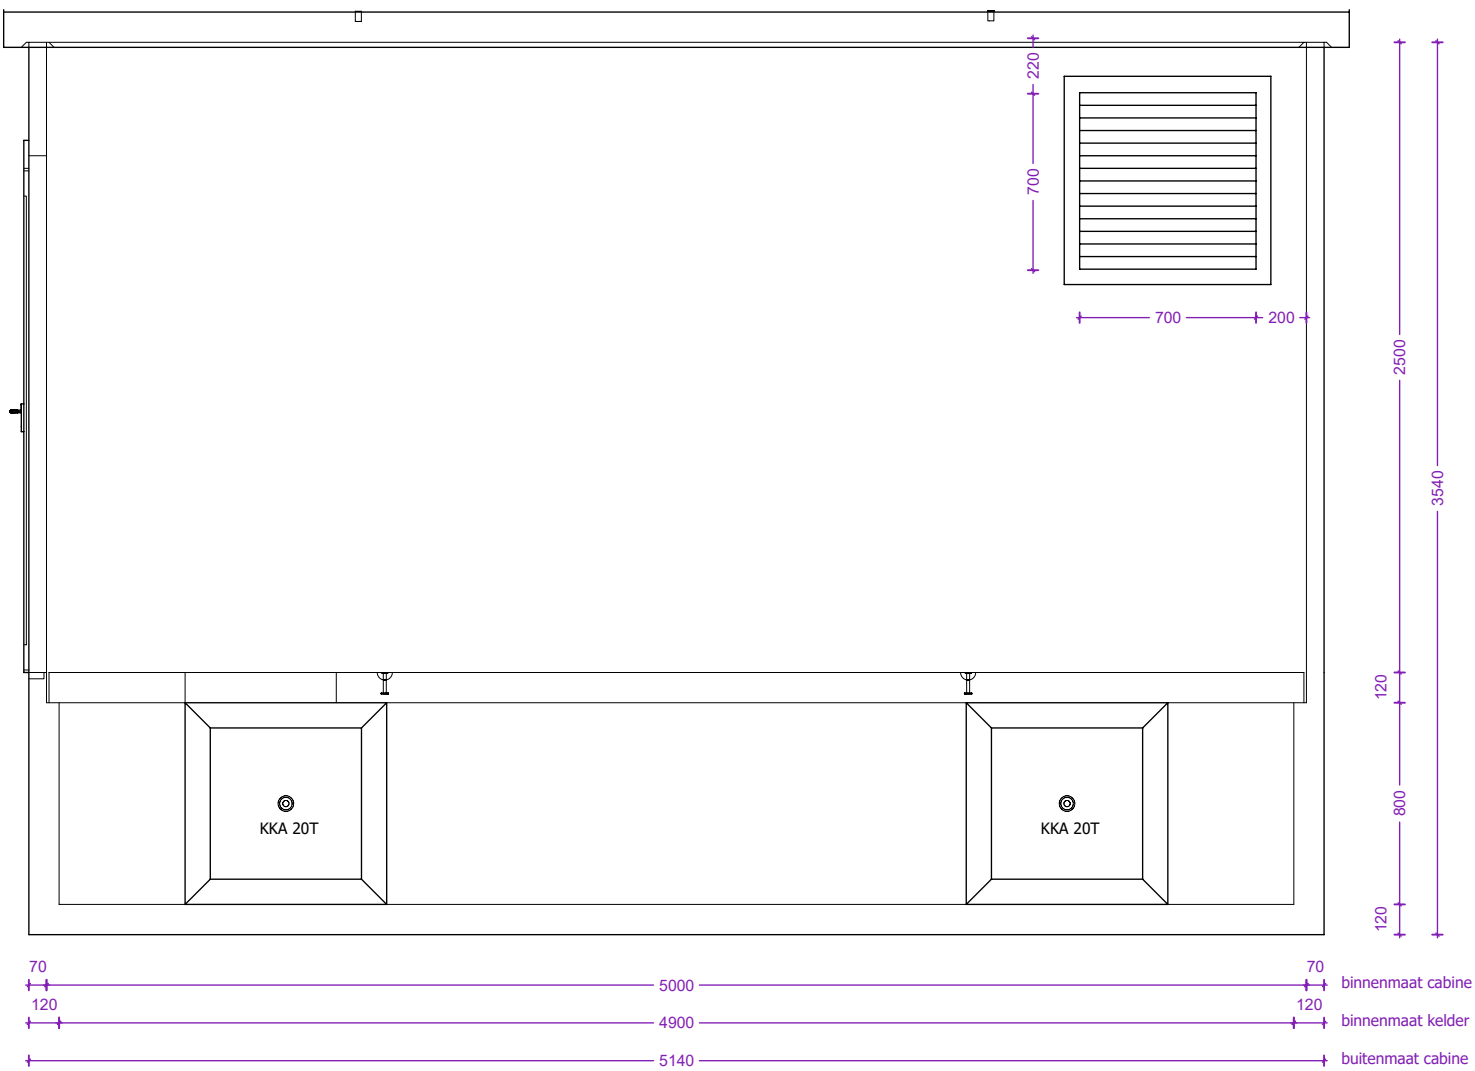


Rechterzijaanzicht

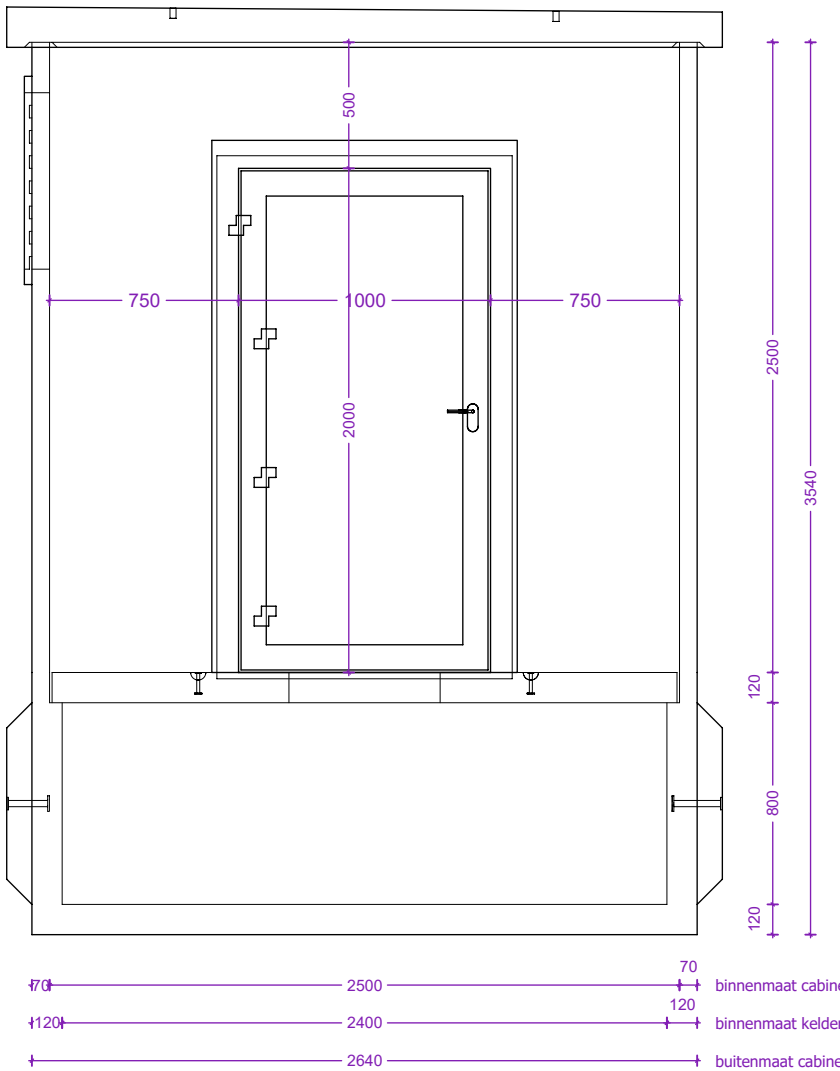

 concrete electric products							Hijsvoorziening cabine: 4 x KKA 20T		Kleur cabine: Inw:		Naam:	
							Hijsvoorziening vloerplaat: 4 x KKA 2.5T		Uitw:		Handtekening:	
		Hijsvoorziening dak: 4 x RD36		Kleur dak: Uitw: RAL7016								
				Gewicht cabine + kelder: 13.781kg		Kleur kelder: Inw:		Beheerder:		Jurgen Maerschalc		
				Gewicht vloerplaat: 3.233kg		Uitw: RAL7016		Tekenaar:		Arnaud Gielen		
				Gewicht dak: 5.101kg		Roxtec KOS: st.  HEA I M12: st. 		Tekening nr:		Mod 2 C5000.2500 k800		
				Totaal gewicht: 22.115kg		Hauff HSI 90: st. 		Eenheid:		mm schaal: 1:30		
				CABINE TYPE C5000.2300		Vloerluik: 1st. Galva met 2 RVS bouten						


Overzicht vloerplaat

Bovenaanzicht

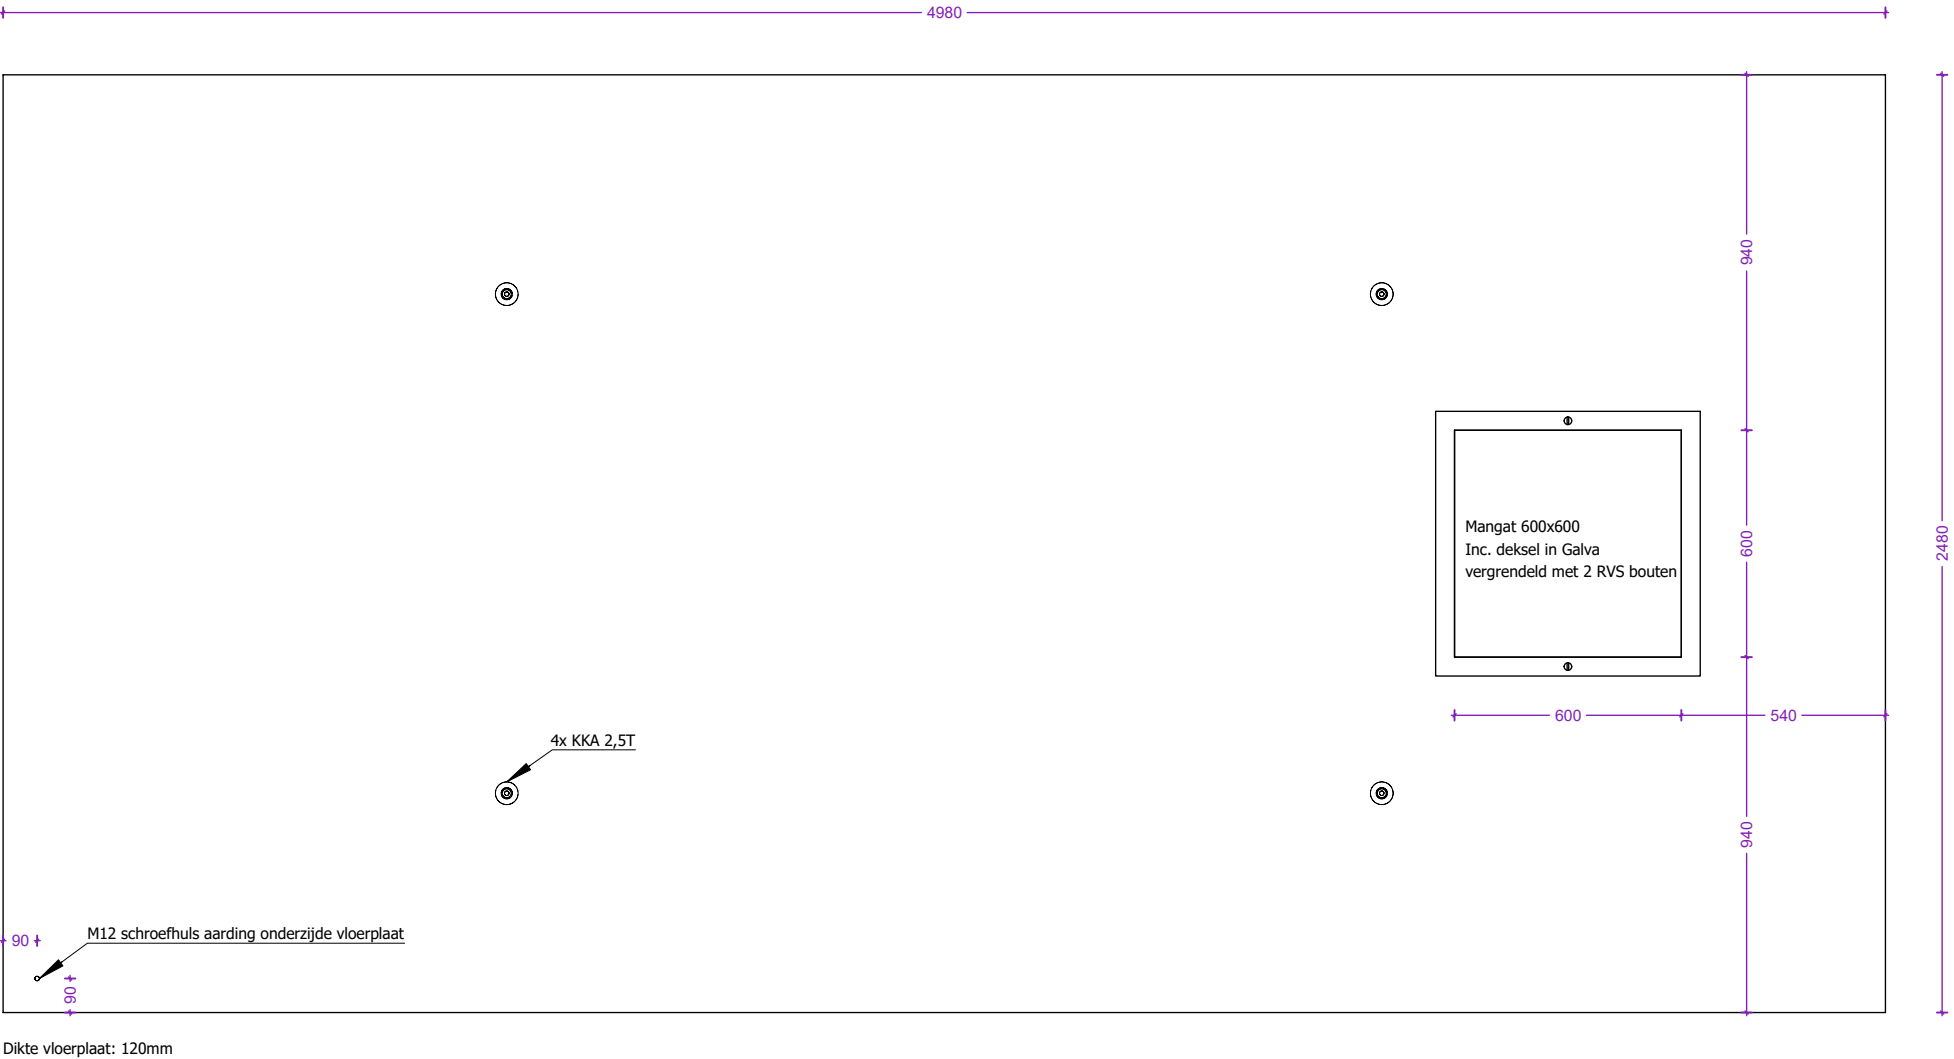


 concrete electric products Lichtenberglaan 20903800 Sint-Truiden Tel: +32 (0)11 765 719info@webeco.bewww.webeco.be		 Beton: C40/50Cement: CEM I 52,5R LA Staal: DE500BSDekking: min 30mm Milieuklasse: XA3-XF1-XC4Omgevingsklasse: EA3-EE3				Hijsvoorziening cabine: 4 x KKA 20T Hijsvoorziening vloerplaat: 4 x KKA 2.5T Hijsvoorziening dak: 4 x RD36		Kleur cabine: Inw: Uitw: Kleur dak: Uitw: RAL7016		Naam:			
								Kleur kelder: Inw: Uitw: RAL7016		Handtekening:		Datum goedkeuring:	
						Gewicht cabine + kelder: 13.781kg Gewicht vloerplaat: 3.233kg Gewicht dak: 5.101kg Totaal gewicht: 22.115kg		Roxtec KOS: st. HEA I M12: st.		Beheerder: Jurgen Maerschalc			
				CABINE TYPE C5000.2300		Hauff HSI 90: st.		Vloerluik: 1st. Galva met 2 RVS bouten		Tekenaar: Arnaud Gielen			
										Tekening nr: Mod 2 C5000.2500 k800			
										Eenheid: mm		schaal: 1:20	

Overzicht dakplaat

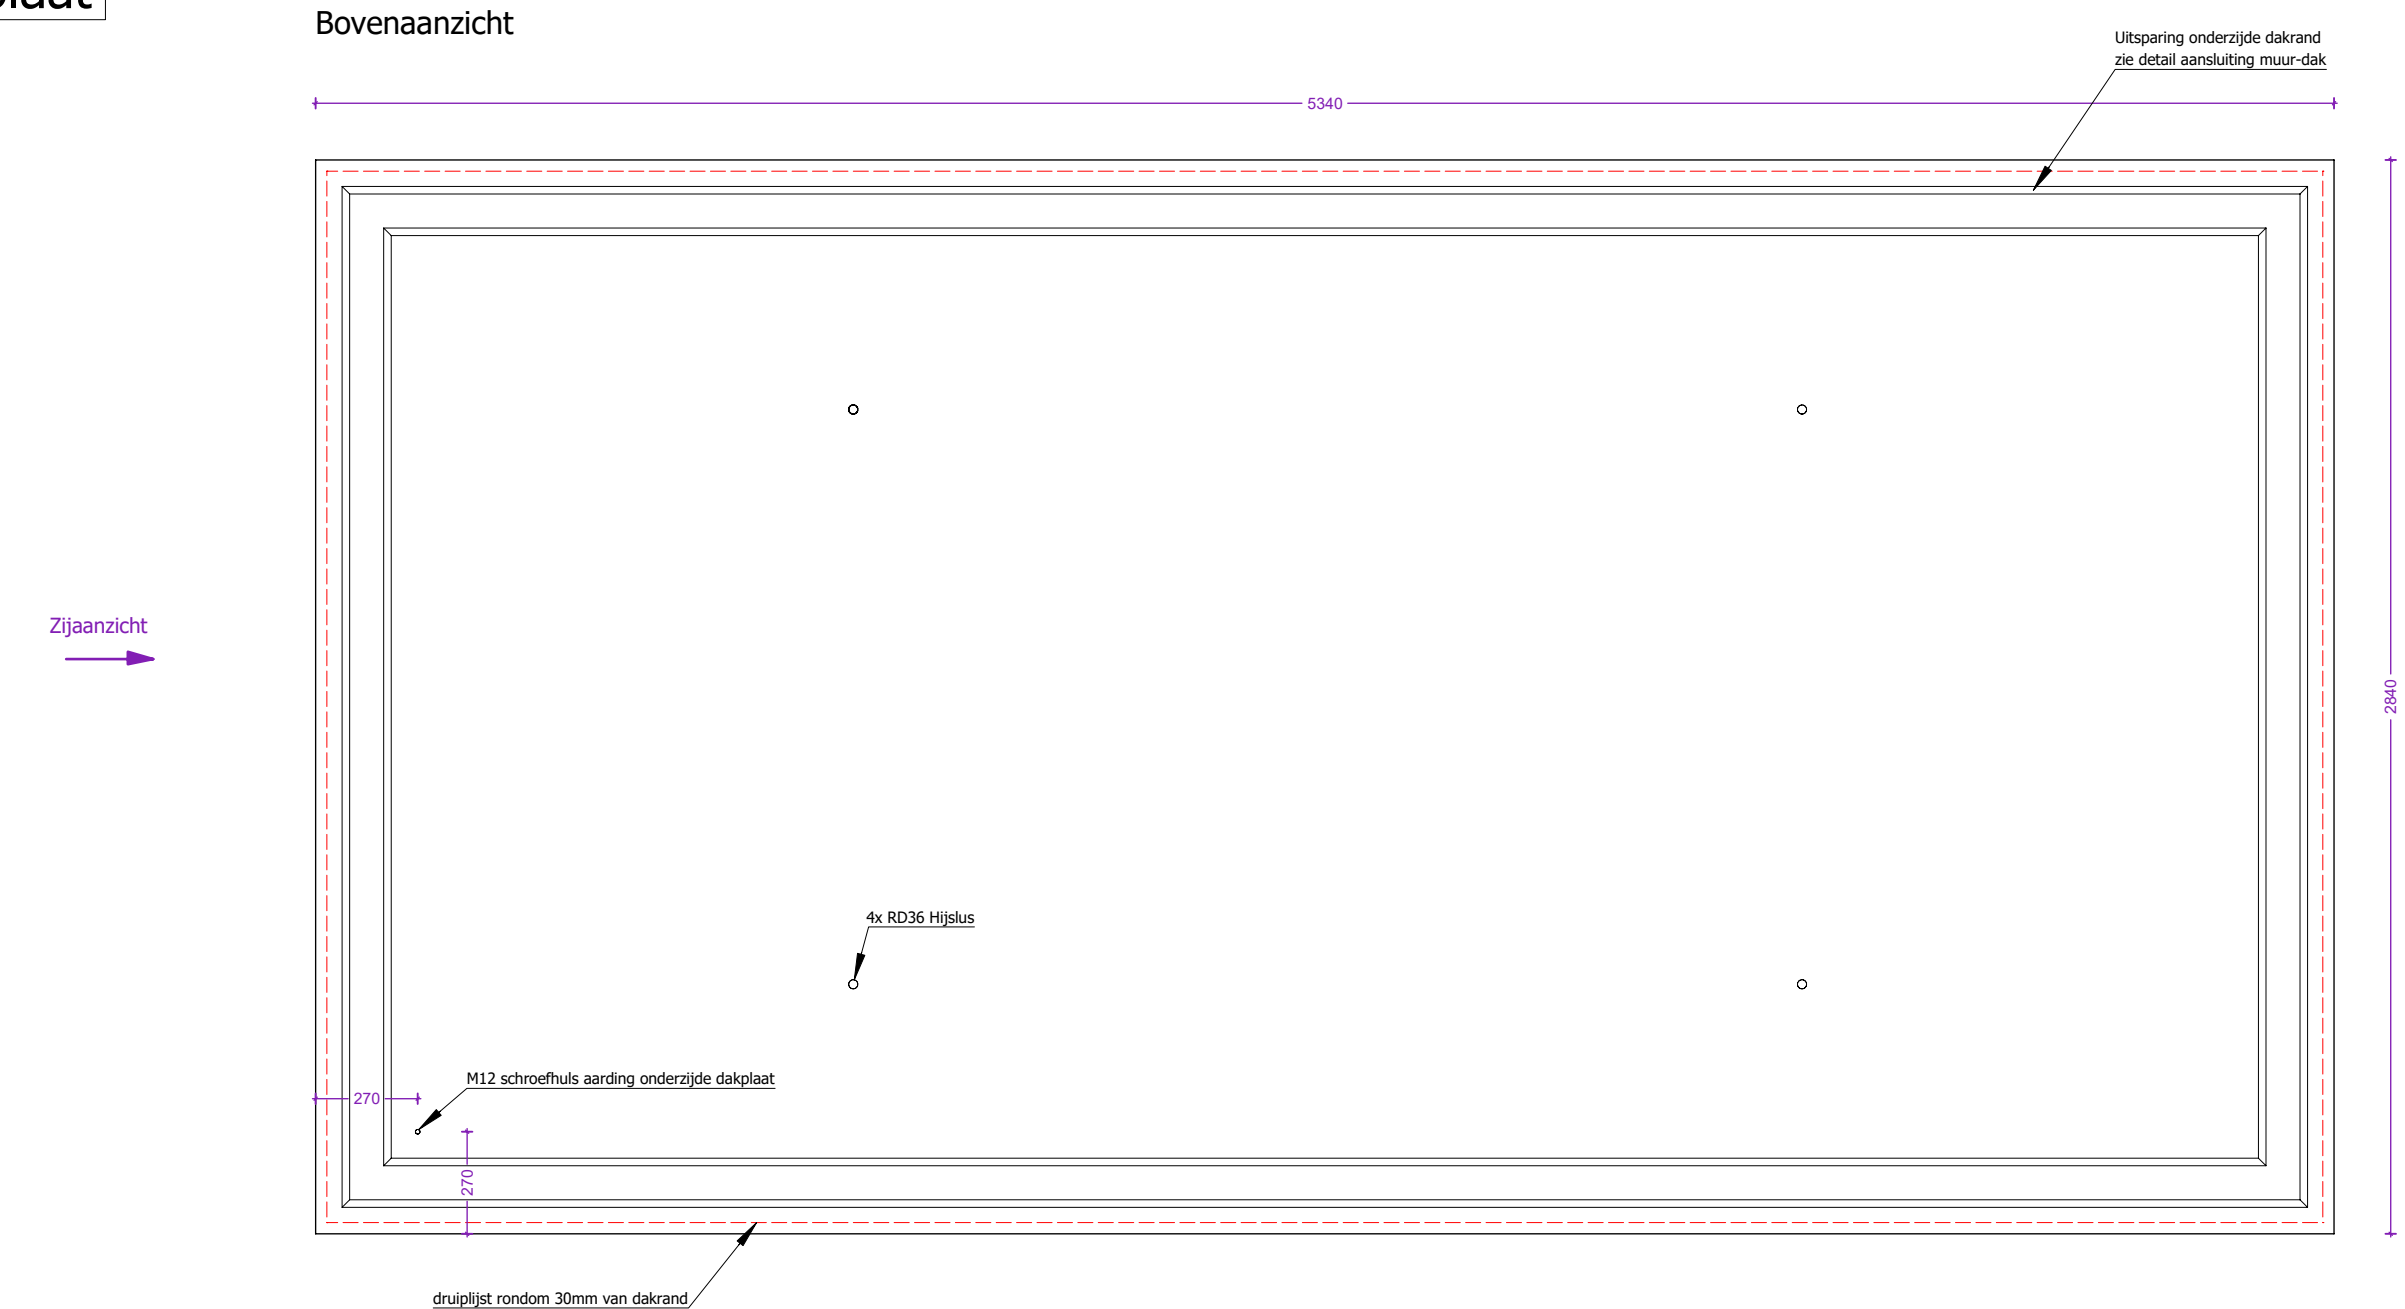

Detail aansluiting muur- dak

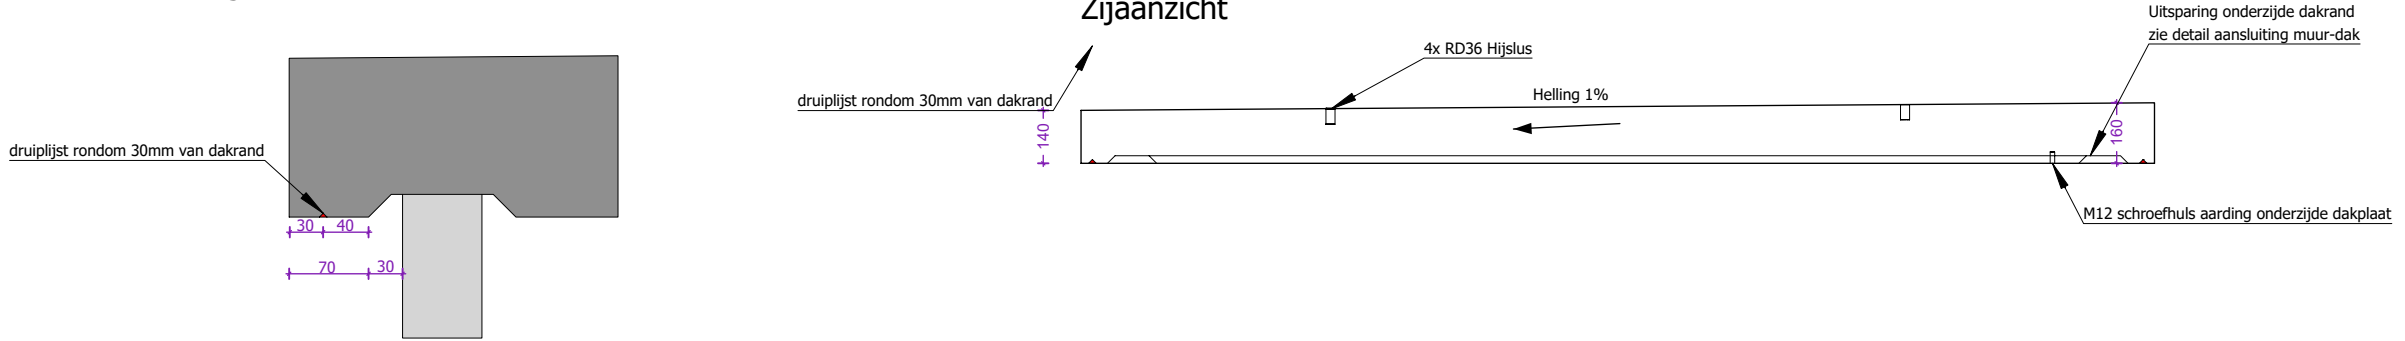

webeco high quality concrete products			Synergrid		klant		Hijsvoorziening cabine: 4 x KKA 20T Hijsvoorziening vloerplaat:4 x KKA 2,5T Hijsvoorziening dak: 4 x RD36 Transporthulzen: 4 x RD36		Kelder: Inw: / Uitw: zwart Cabine: Inw: / Uitw: CREPI RAL7035 Dak: Inw: / Uitw: RAL7016 Roxtec KOS: KOS Hauff HSI: HAUFF Vloerluik: mangat 600x600mm		Naam:			
Lichtenberglaan 2090			3800 Sint.-Truiden		C5000.2500 MM7		Gewicht cabine + kelder: 14.307 kg Gewicht vloerplaat: 3.526 kg Gewicht dak: 5.491 kg Totaal gewicht: 23.324 kg		HEA IS M12: HEA PVC:		Handtekening:		Datum goedkeuring:	
Tel: +32 (0)11 765 719			info@webeco.be		ORE						Beheerder:		Jurgen Maerschalc	
			Beton: C60/75								Tekenaar:		Arnaud Gielen	
			Staal: DE500BS								Tekening nr:		Mod 2 C5000.2500 k800	
			Dekking: min 30mm								Eenheid:		mm	1:25