

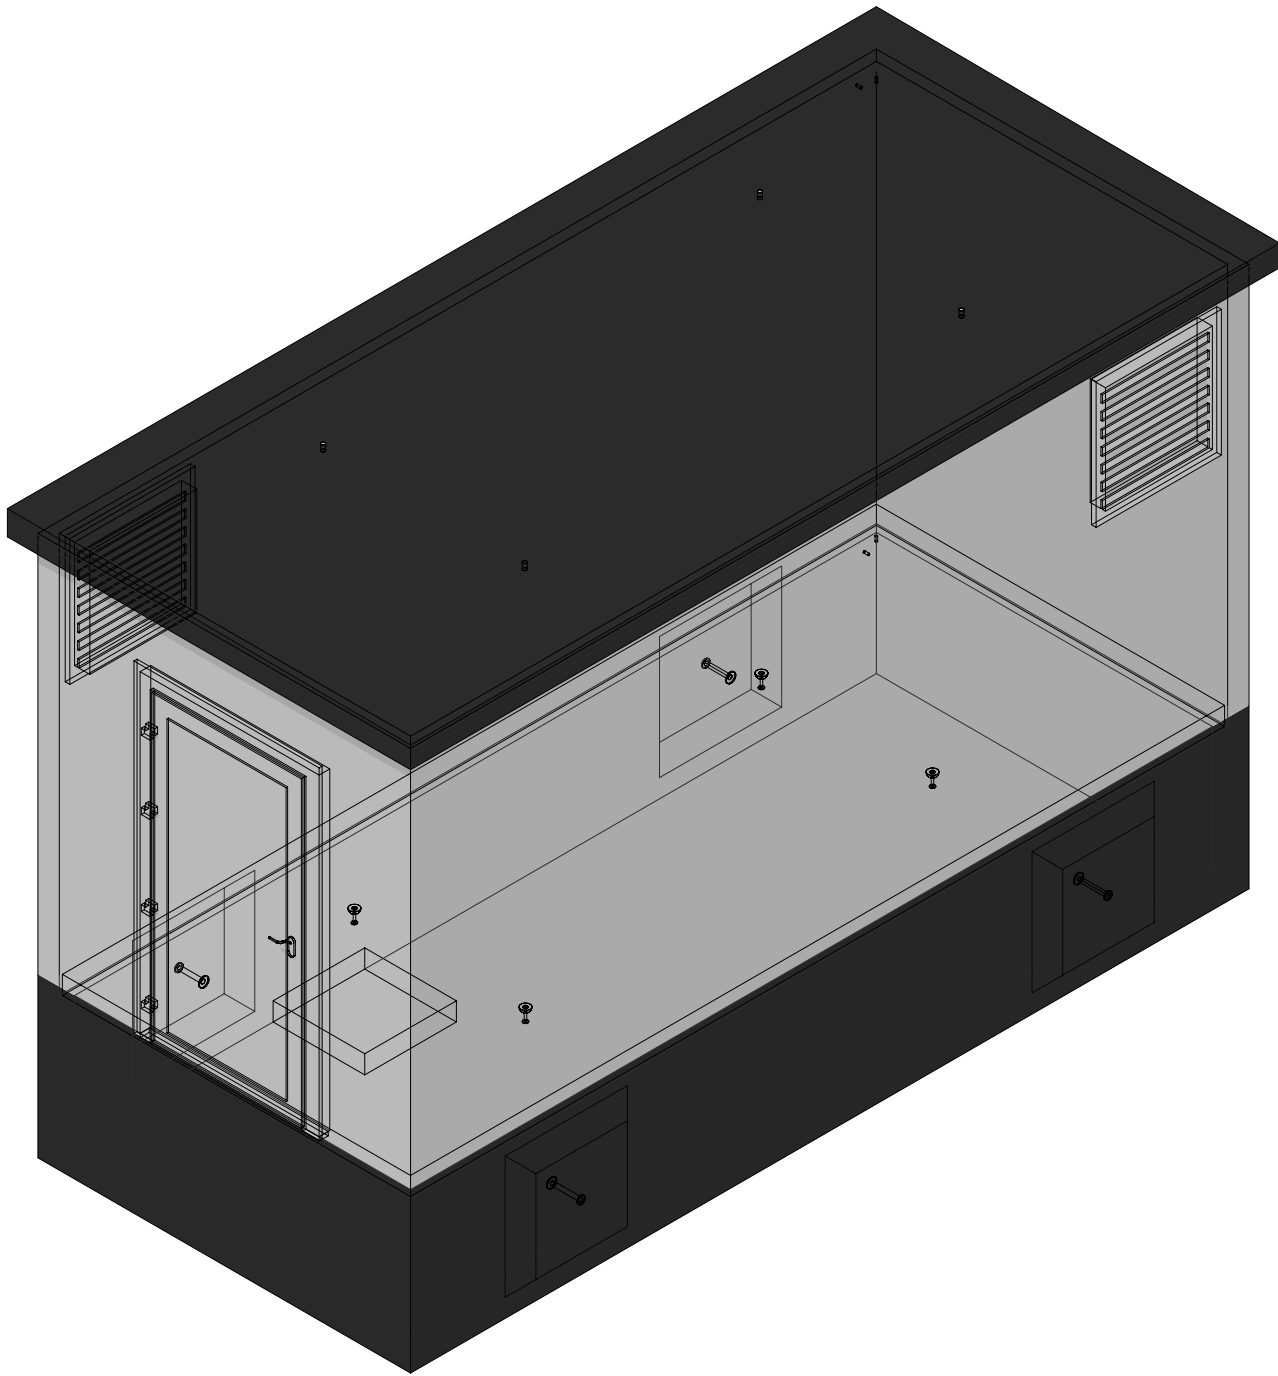


3D model

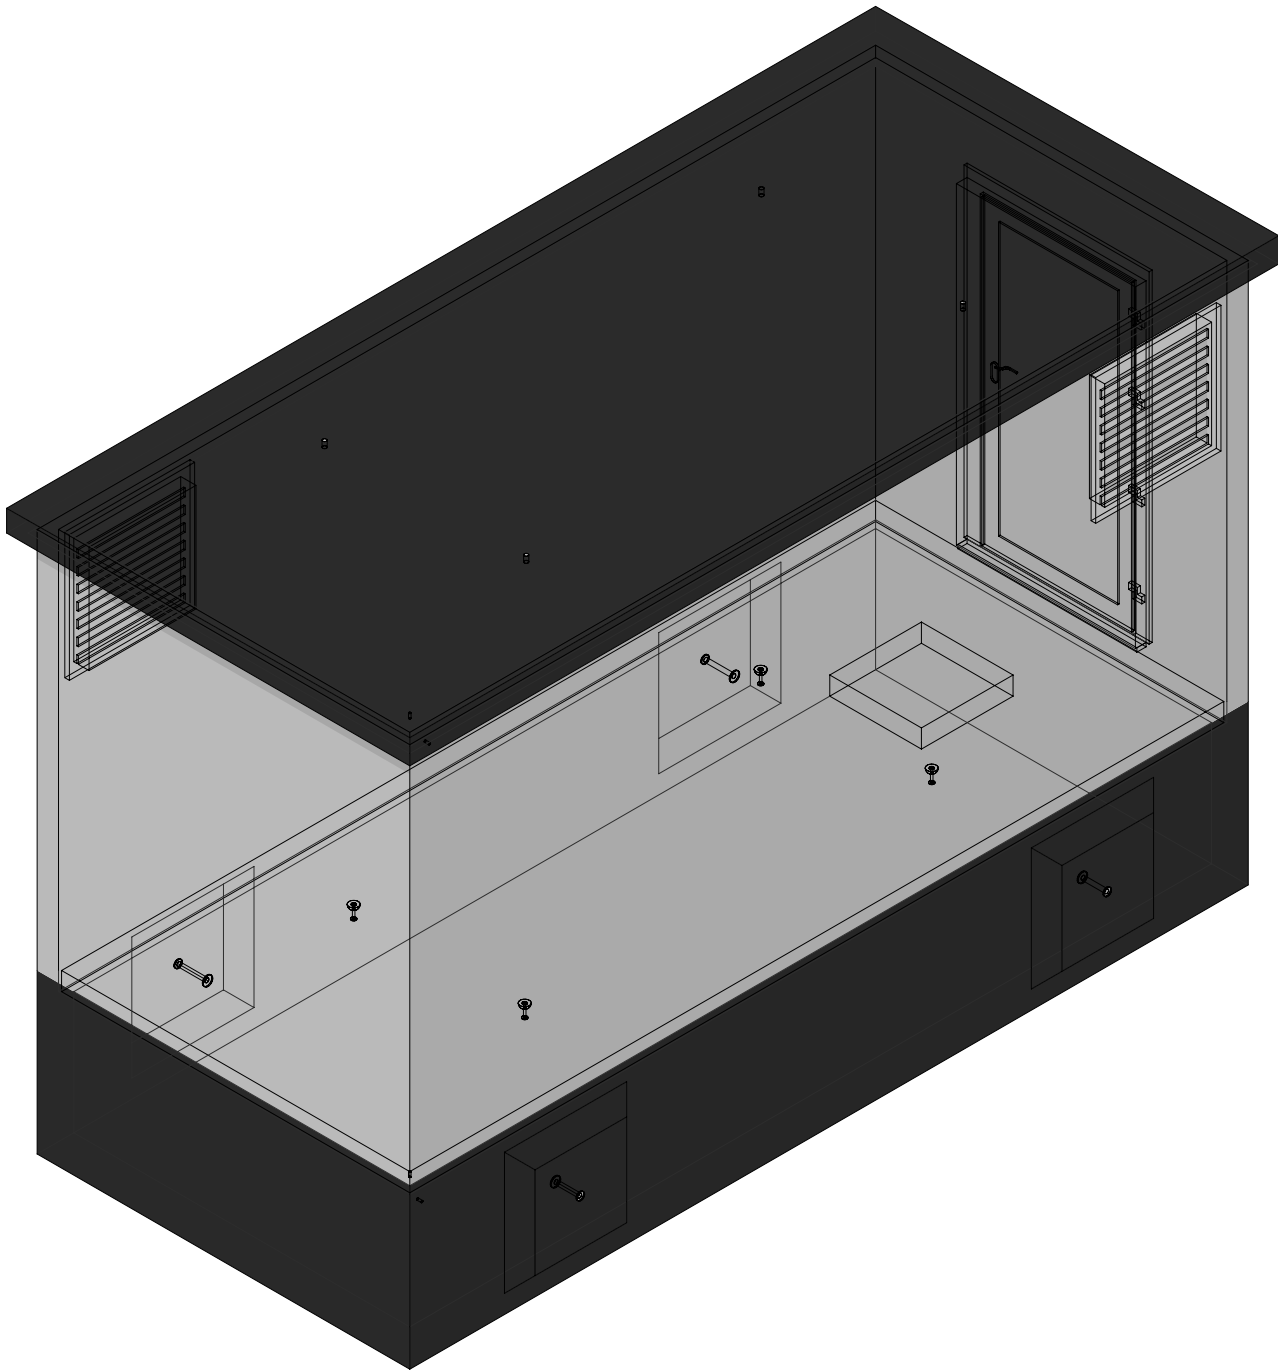

 concrete electric products Lichtenberglaan 20903800 Sint-Truiden Tel: +32 (0)11 765 719info@webeco.bewww.webeco.be	 Beton: C40/50Cement: CEM I 52,5R LA Staal: DE500BSDekking: min 30mm Milieuklasse: XA3-XF1-XC4Omgevingsklasse: EA3-EE3	CABINE TYPE C5350.2300	Hijsvoorziening cabine: 4 x KKA 20T Hijsvoorziening vloerplaat: 4 x KKA 2.5T Hijsvoorziening dak: 4 x RD36	Kleur cabine: Inw: Uitw: Kleur dak: Uitw: RAL7016	Naam:			
					Handtekening:	Datum goedkeuring:		
					Beheerder:	Jurgen Maerschalc		
					Tekenaar:	Arnaud Gielen		
					Tekening nr:	Mod 5350.2300 k800		
			Totaal gewicht: 23.418kg	Vloerluik: 1st. Galva met 2 RVS bouten	Eenheid:	mm	schaal:	1:35


Overzicht cabine

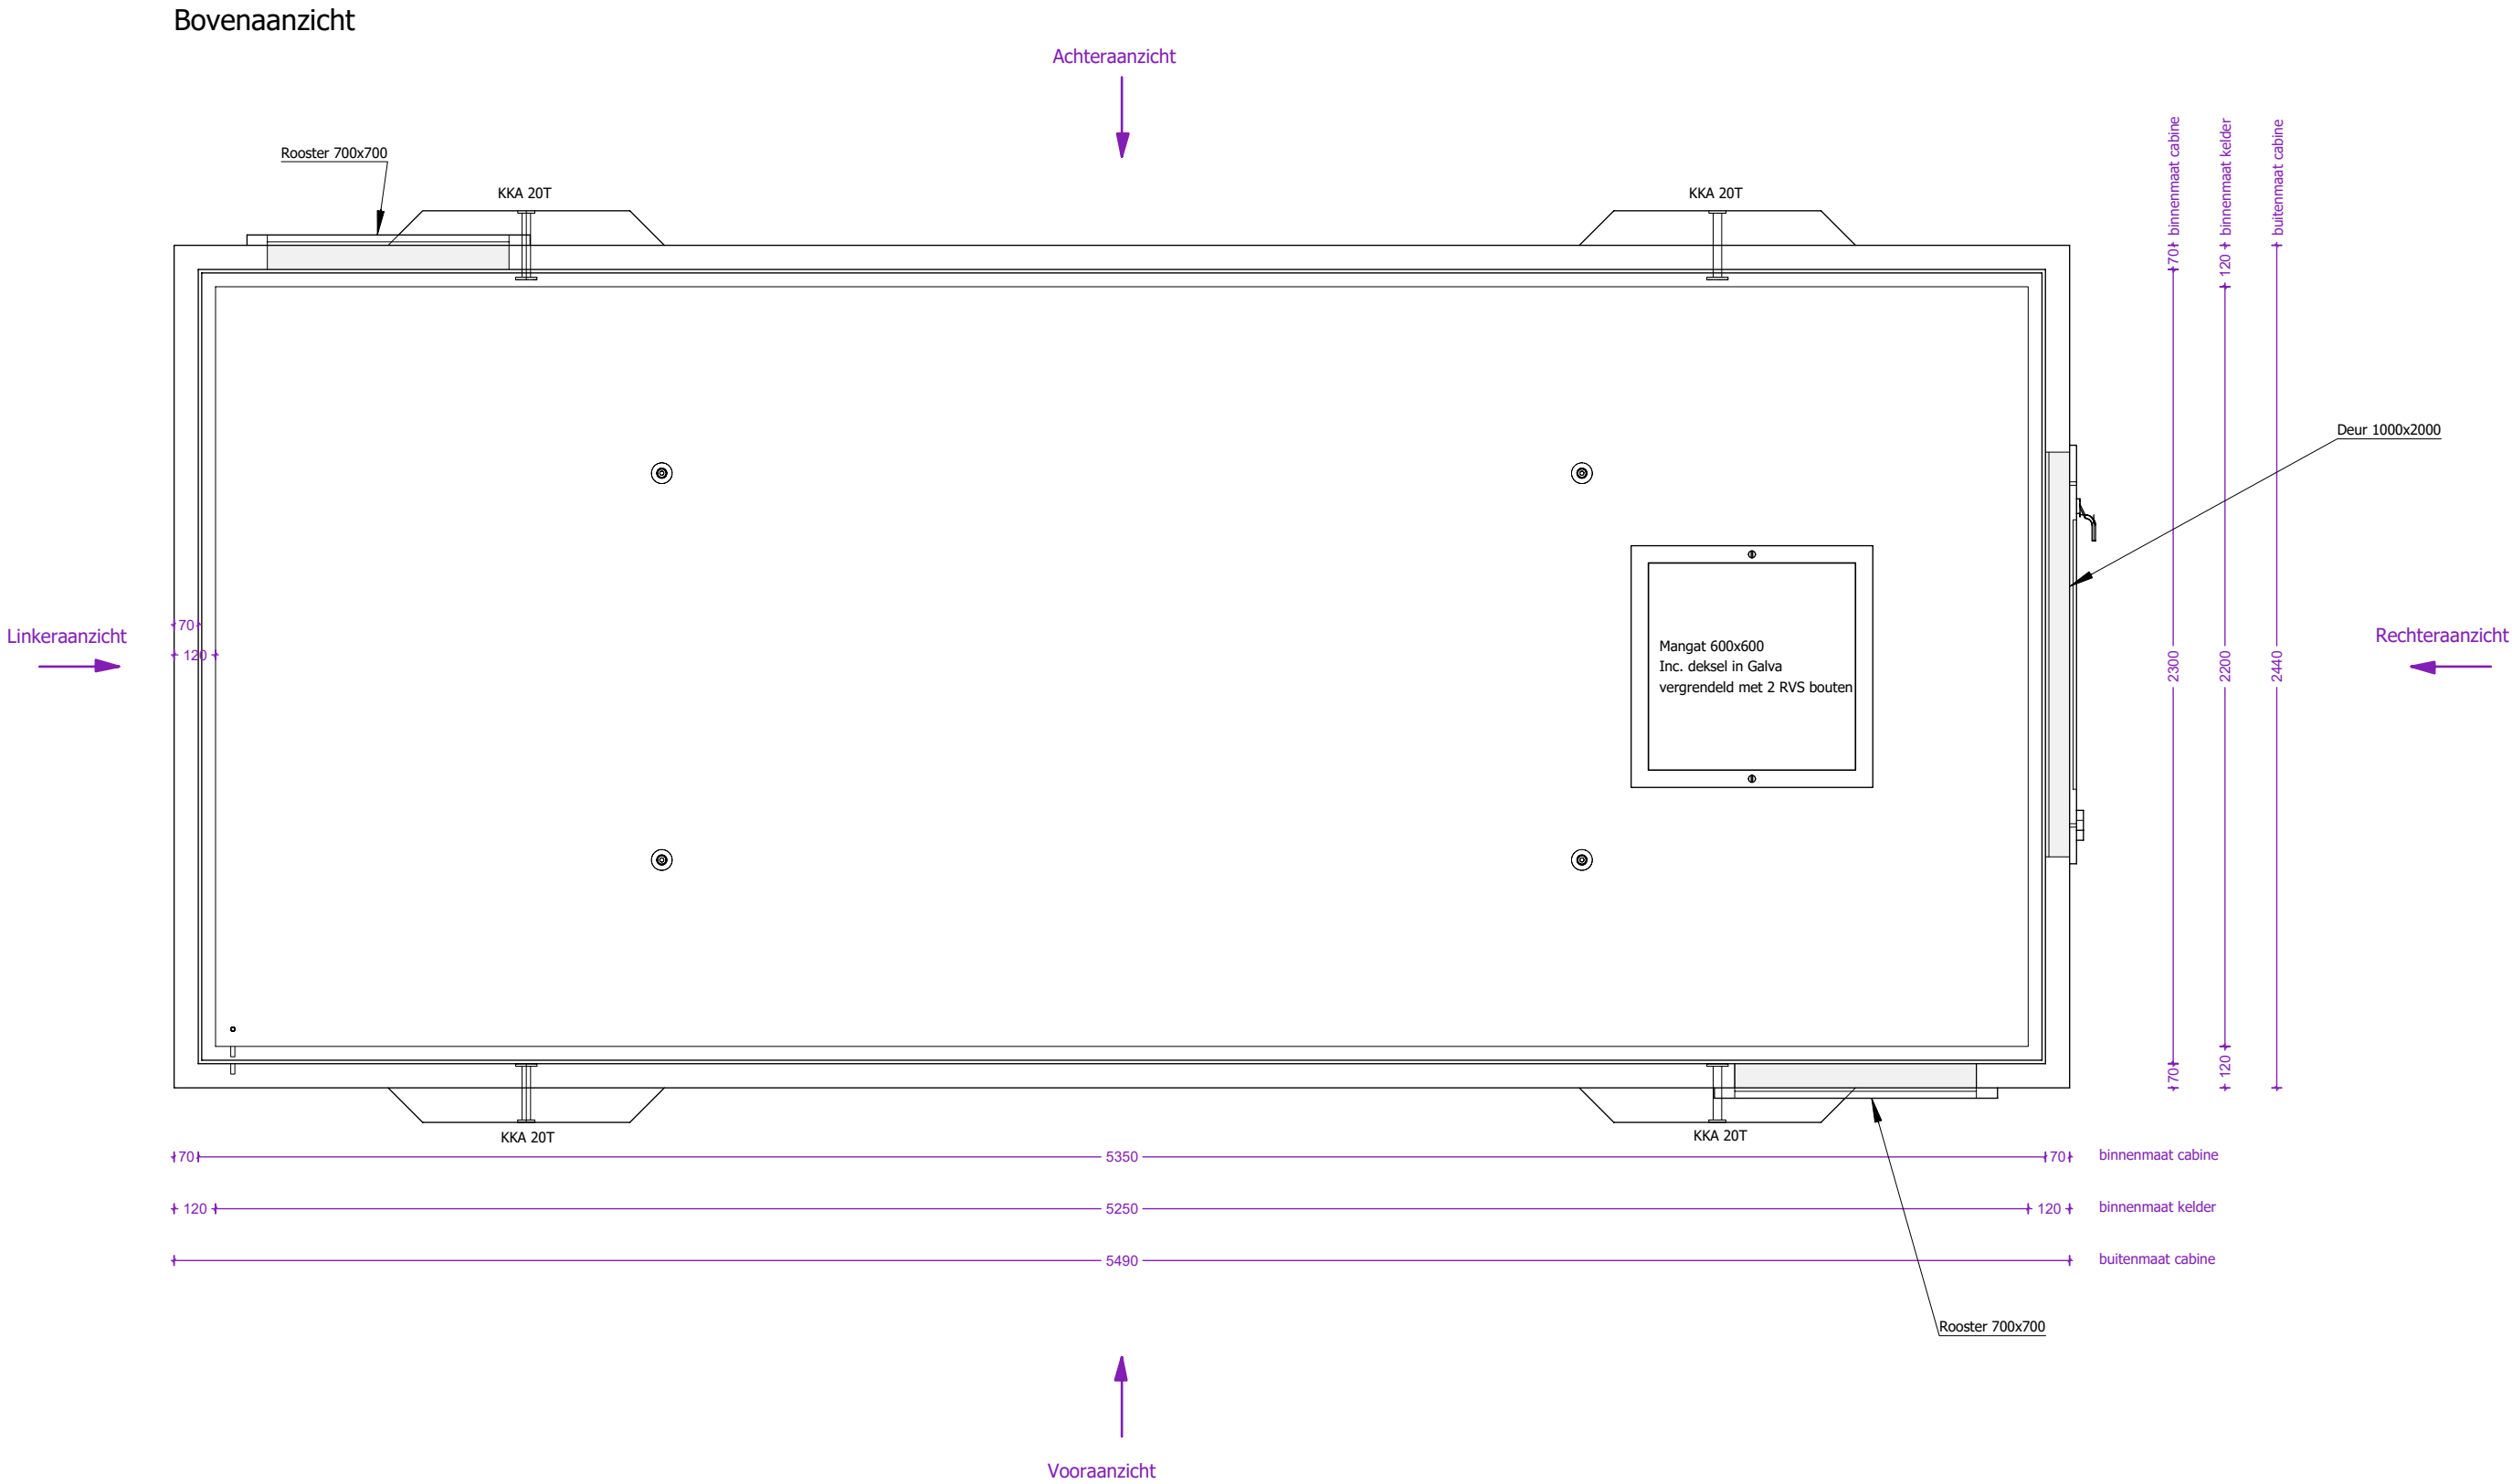


 Lichtenberglaan 2090 3800 Sint-Truiden Tel: +32 (0)11 765 719 info@webeco.be www.webeco.be		 Beton: C40/50 Cement: CEM I 52,5R LA Staal: DE500BS Dekking: min 30mm Milieuklasse: XA3-XF1-XC4 Omgevingsklasse: EA3-EE3		Hijsvoorziening cabine: 4 x KKA 20T Hijsvoorziening vloerplaat: 4 x KKA 2.5T Hijsvoorziening dak: 4 x RD36		Kleur cabine: Inw: Uitw: Kleur dak: Uitw: RAL7016		Naam:		
				Gewicht cabine + kelder: 14.514kg Gewicht vloerplaat: 3.467kg Gewicht dak: 5.437kg Totaal gewicht: 23.418kg		Kleur kelder: Inw: Uitw: RAL7016 Roxtec KOS: st. HEA I M12: st. Hauff HSI 90: st. Vloerluik: 1st. Galva met 2 RVS bouten		Handtekening:		Datum goedkeuring:
		CABINE TYPE C5350.2300						Beheerder: Jurgen Maerschalck		
								Tekenaar: Arnaud Gielen		
								Tekening nr: Mod 5350.2300 k800		
								Eenheid: mm schaal: 1:20		

Aanzicht 1 cabine

Vooraanzicht

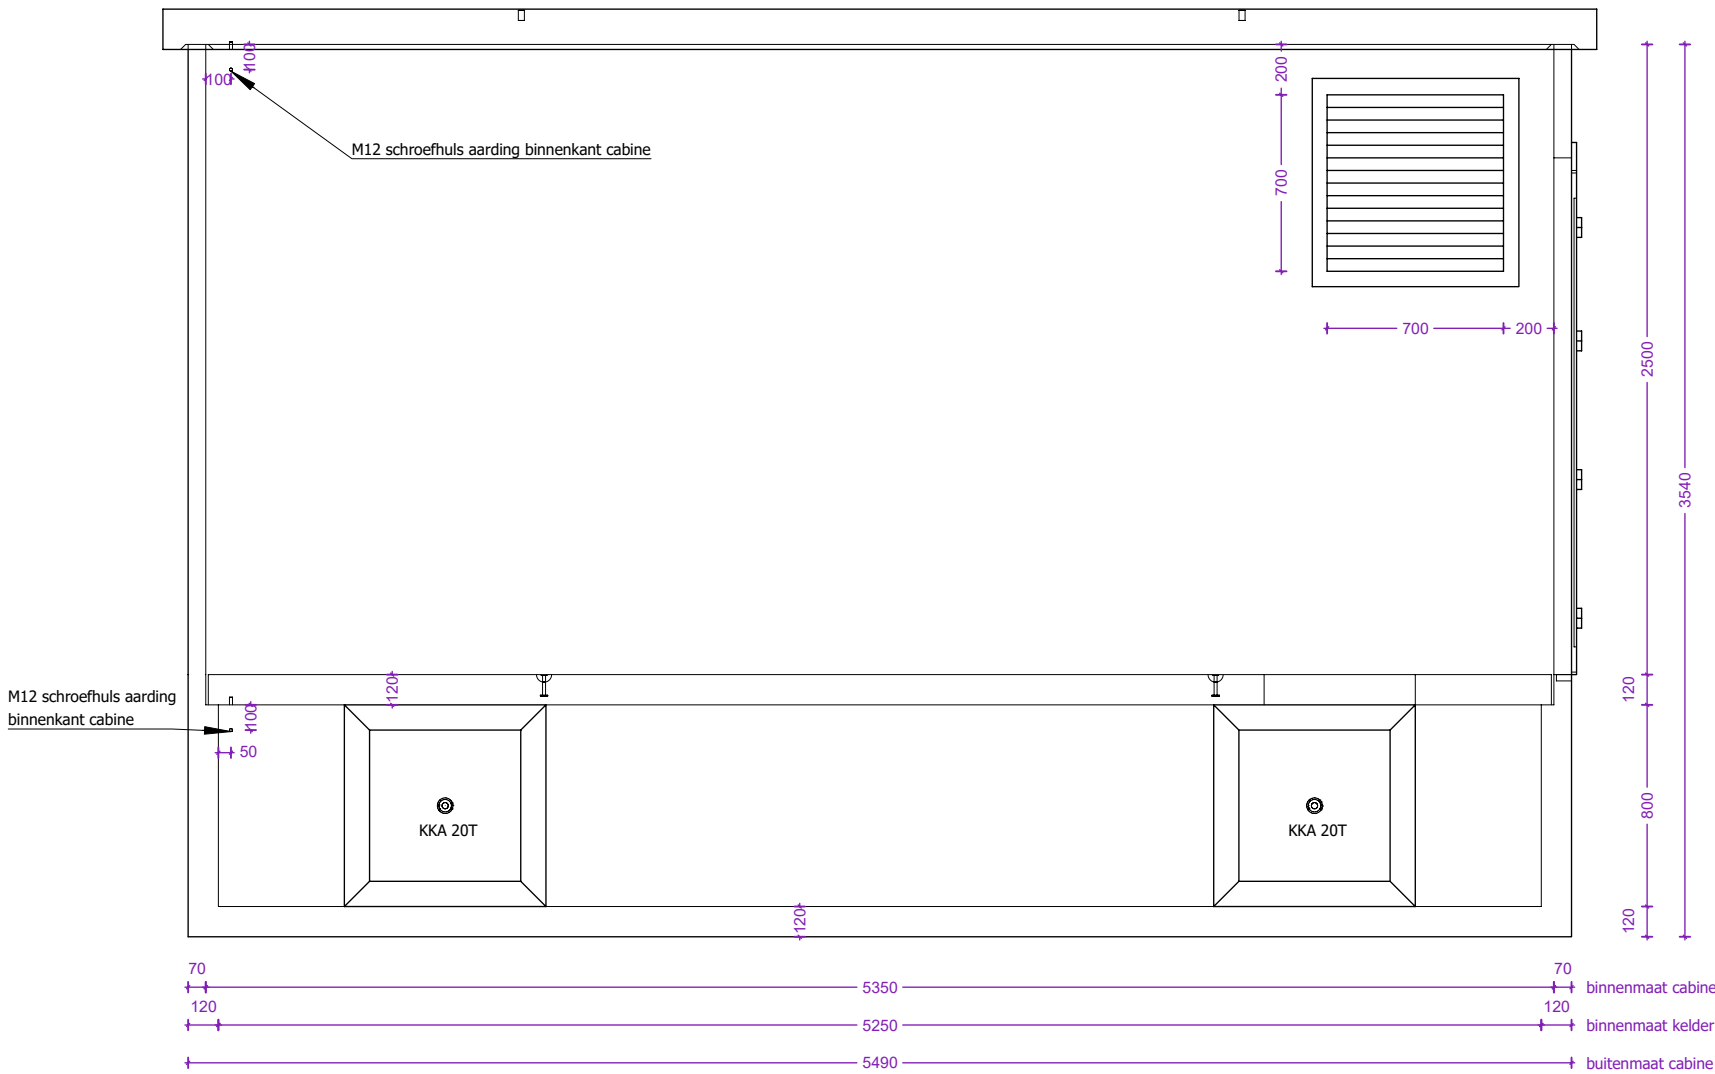


Linkerzijaanzicht

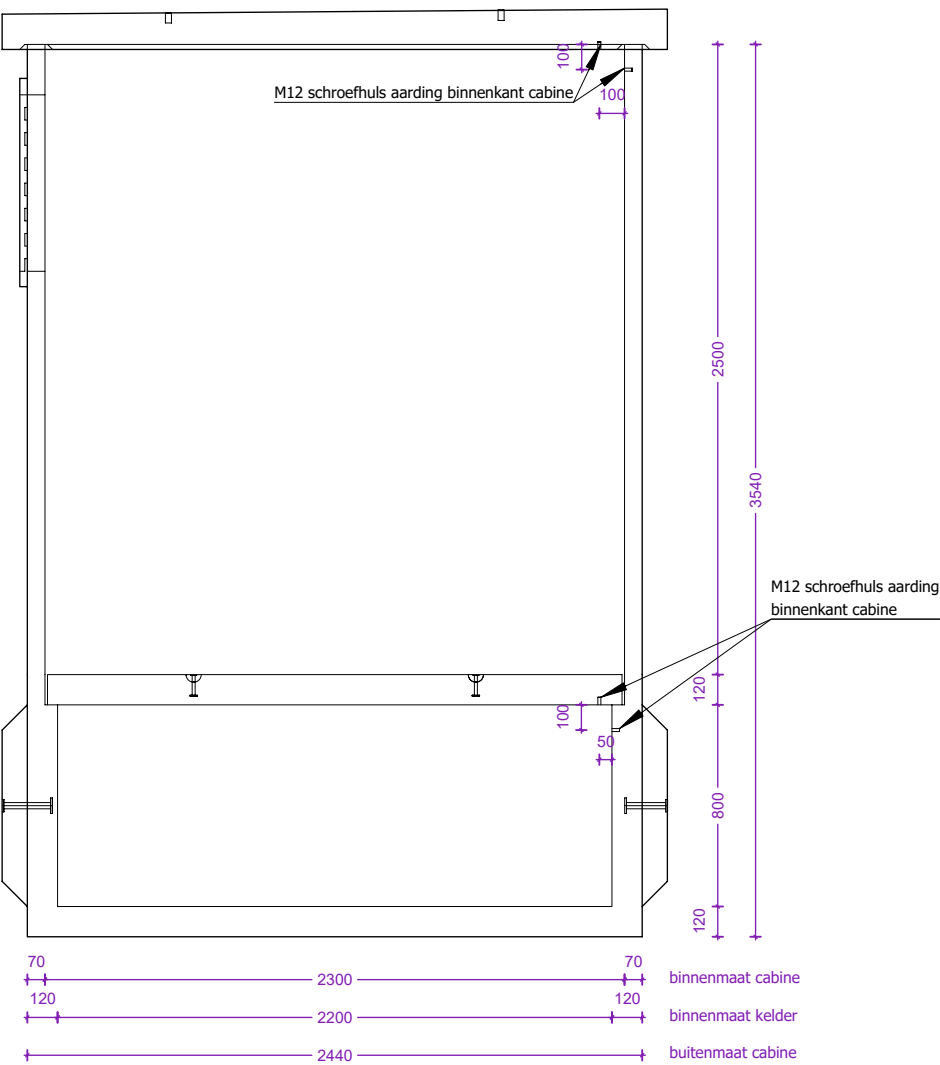


 concrete electric products Lichtenberglaan 20903800 Sint-Truiden Tel: +32 (0)11 765 719info@webeco.bewww.webeco.be	 <table><tr><td>Beton: C40/50</td><td>Cement: CEM I 52,5R LA</td></tr><tr><td>Staal: DE500BS</td><td>Dekking: min 30mm</td></tr><tr><td>Milieuklasse: XA3-XF1-XC4</td><td>Omgevingsklasse: EA3-EE3</td></tr></table>	Beton: C40/50	Cement: CEM I 52,5R LA	Staal: DE500BS	Dekking: min 30mm	Milieuklasse: XA3-XF1-XC4	Omgevingsklasse: EA3-EE3		Hijsvoorziening cabine: 4 x KKA 20T Hijsvoorziening vloerplaat: 4 x KKA 2.5T Hijsvoorziening dak: 4 x RD36	Kleur cabine: Inw: Uitw: Kleur dak: Uitw: RAL7016	Naam: Handtekening: Datum goedkeuring:		
		Beton: C40/50	Cement: CEM I 52,5R LA										
		Staal: DE500BS	Dekking: min 30mm										
		Milieuklasse: XA3-XF1-XC4	Omgevingsklasse: EA3-EE3										
	Gewicht cabine + kelder: 14.514kg Gewicht vloerplaat: 3.467kg Gewicht dak: 5.437kg Totaal gewicht: 23.418kg	Kleur kelder: Inw: Uitw: RAL7016 Roxtec KOS: st. HEA I M12: st. Hauff HSI 90: st. Vloerluik: 1st. Galva met 2 RVS bouten	Beheerder: Jurgen Maerschalck Tekenaar: Arnaud Gielen Tekening nr: Mod 5350.2300 k800 Eenheid: mm schaal: 1:30										
CABINE TYPE C5350.2300													

Aanzicht 2 cabine

Achteraanzicht

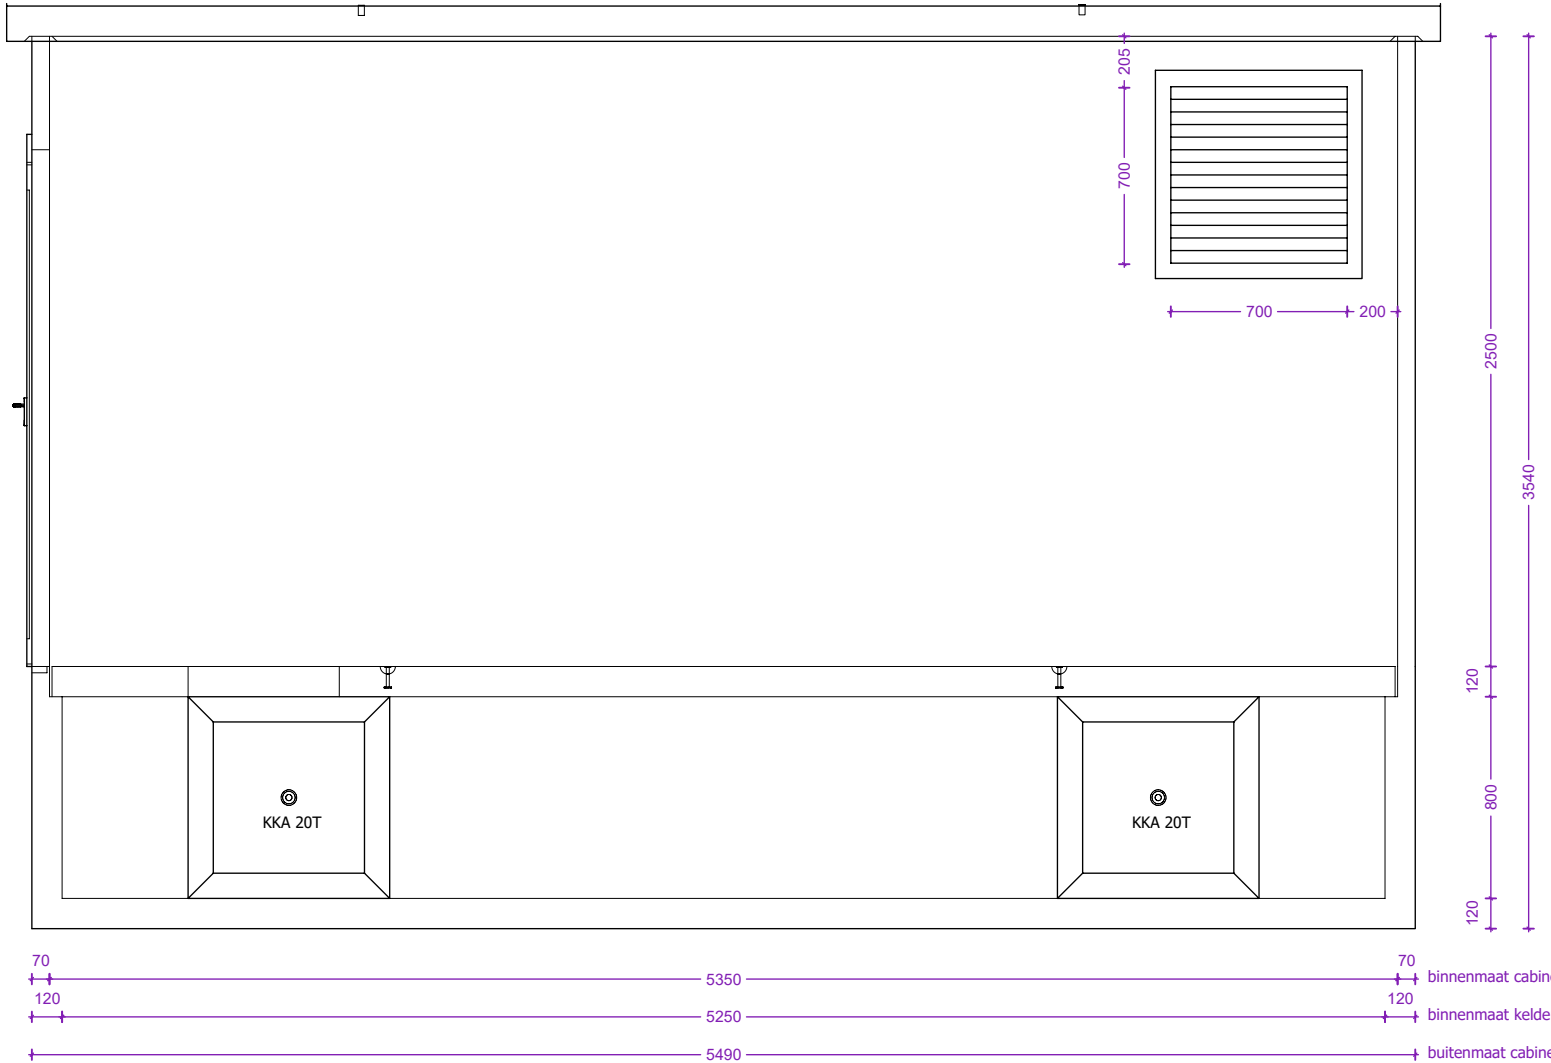


Rechterzijaanzicht

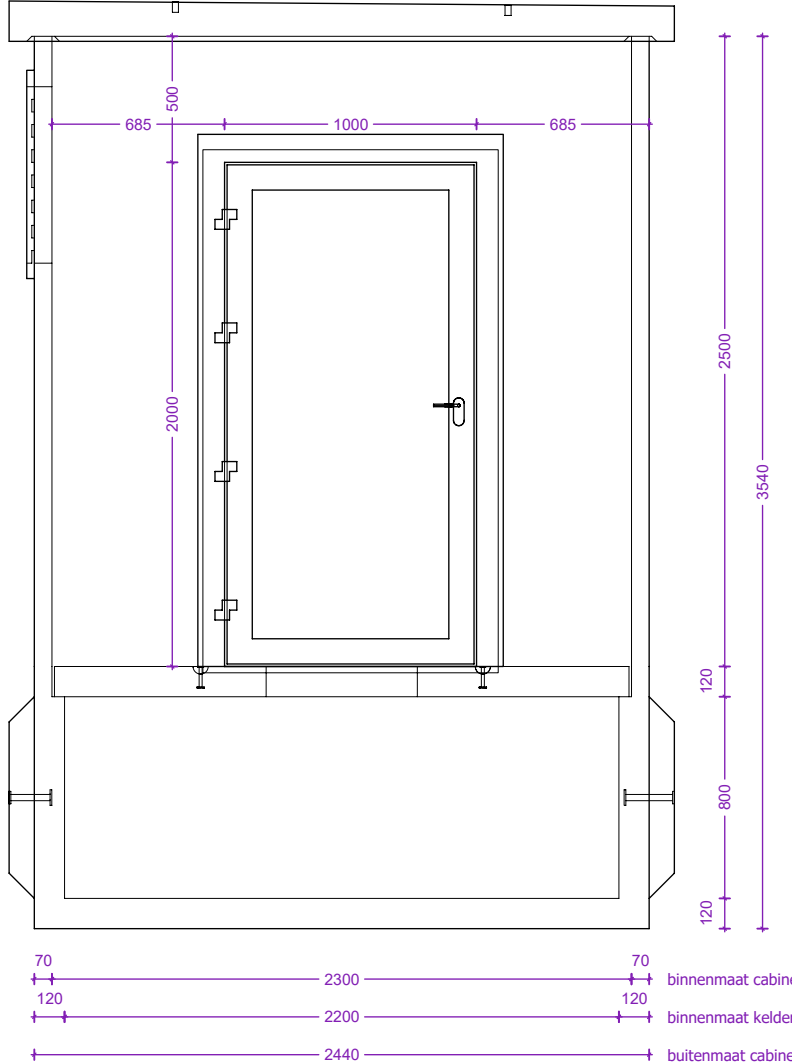

Overzicht vloerplaat

Bovenaanzicht

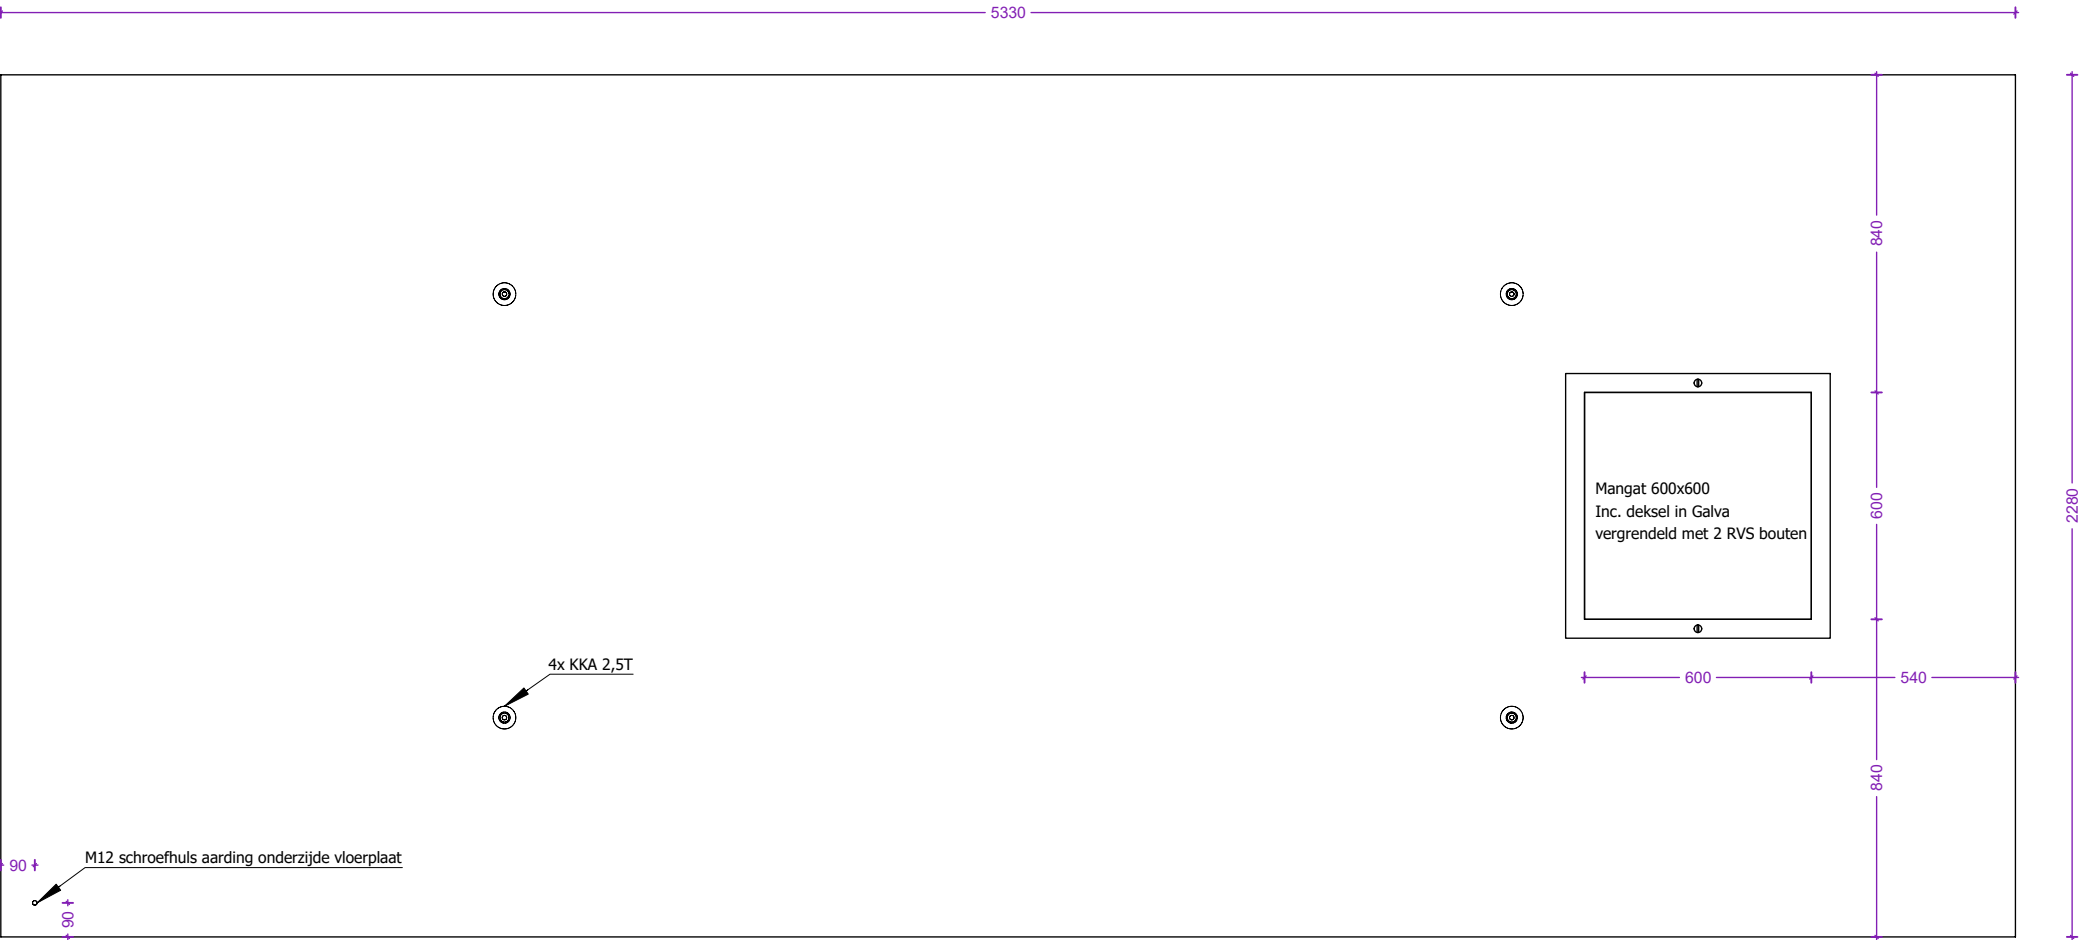

Dikte vloerplaat: 120mm



 concrete electric products Lichtenberglaan 20903800 Sint-Truiden Tel: +32 (0)11 765 719info@webeco.bewww.webeco.be	 Beton: C40/50Cement: CEM I 52,5R LA Staal: DE500BSDekking: min 30mm Milieuklasse: XA3-XF1-XC4Omgevingsklasse: EA3-EE3		Hijsvoorziening cabine: 4 x KKA 20T Hijsvoorziening vloerplaat: 4 x KKA 2.5T Hijsvoorziening dak: 4 x RD36	Kleur cabine: Inw: Uitw: Kleur dak: Uitw: RAL7016	Naam:			
					Kleur kelder: Inw: Uitw: RAL7016	Handtekening:		Datum goedkeuring:
					Roxtec KOS: st.  HEA I M12: st. 	Beheerder:		Jurgen Maerschalc
	CABINE TYPE C5350.2300			Gewicht cabine + kelder: 14.514kg Gewicht vloerplaat: 3.467kg Gewicht dak: 5.437kg Totaal gewicht: 23.418kg	Hauff HSI 90: st. 	Tekenaar:		Arnaud Gielen
						Tekening nr:	Mod 5350.2300 k800	
					Eenheid:	mm	schaal:	1:20

Overzicht dakplaat


Bovenaanzicht

Zijaanzicht

Detail aansluiting muur- dak

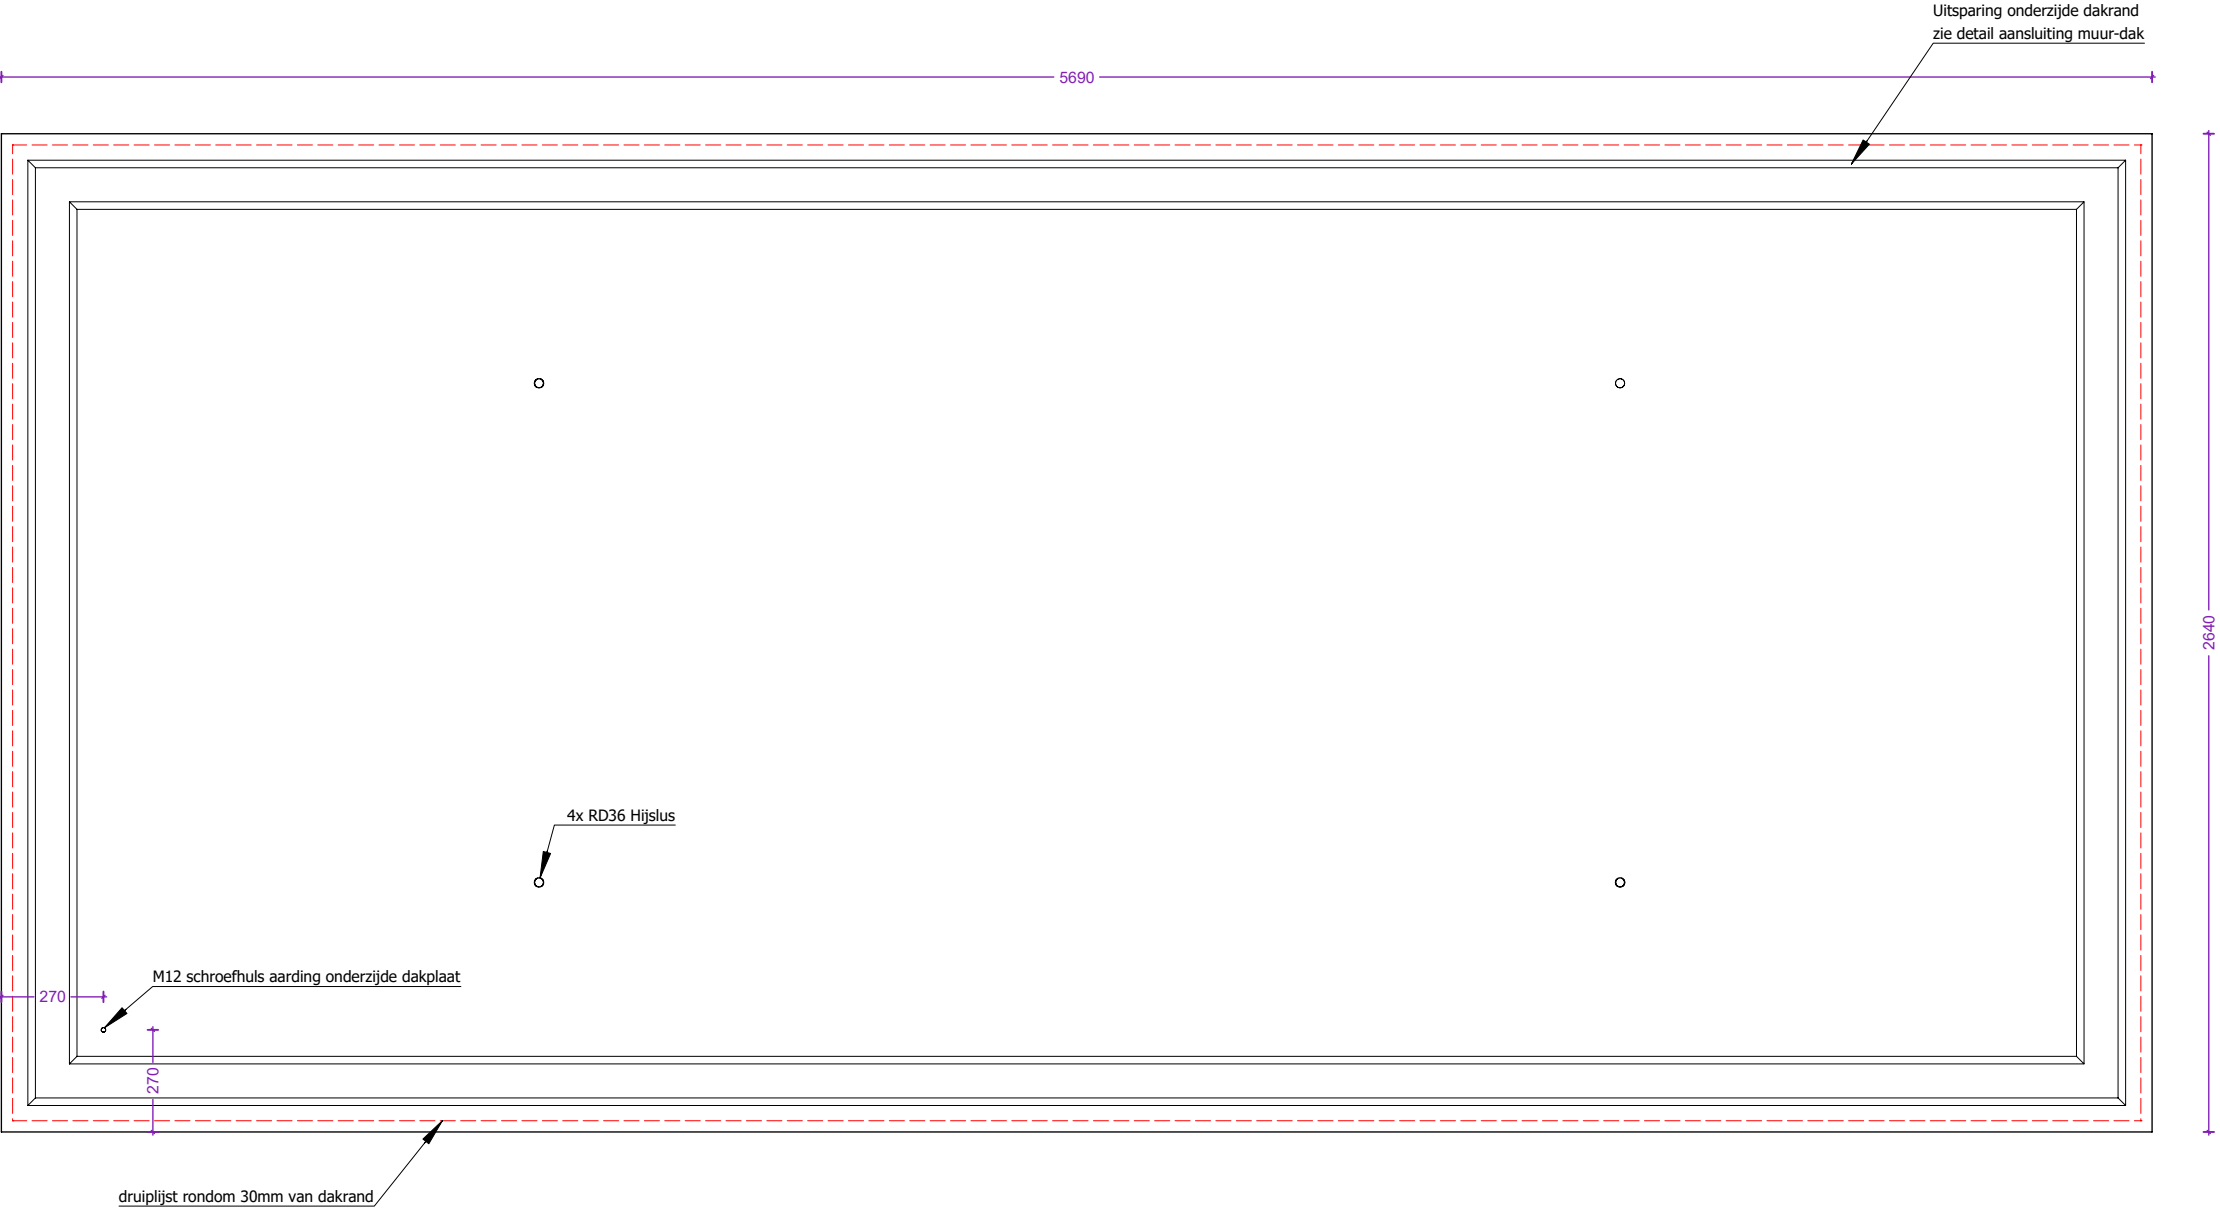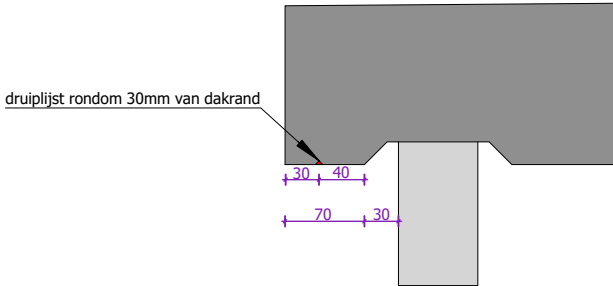

Zijaanzicht

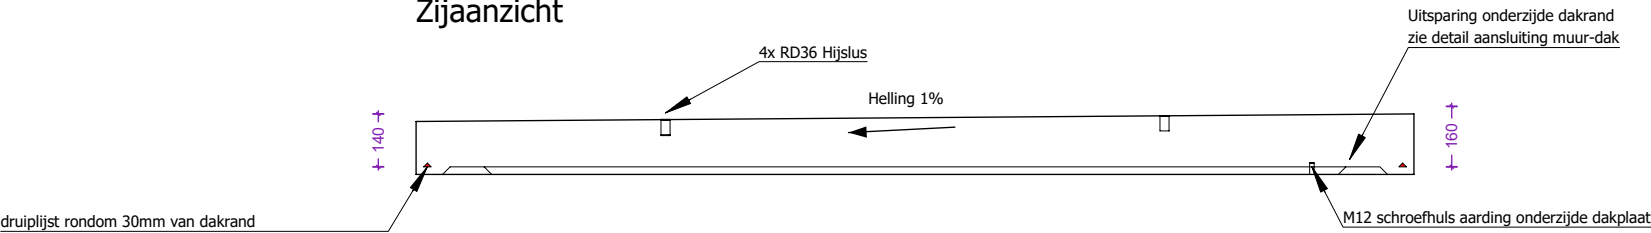

 concrete electric products Lichtenberglaan 20903800 Sint-Truiden Tel: +32 (0)11 765 719info@webeco.bewww.webeco.be				Hijsvoorziening cabine: 4 x KKA 20T Hijsvoorziening vloerplaat: 4 x KKA 2.5T Hijsvoorziening dak: 4 x RD36	Kleur cabine: Inw: Uitw: Kleur dak: Uitw: RAL7016	Naam:		
						Handtekening:	Datum goedkeuring:	
	Beton: C40/50	Cement: CEM I 52,5R LA	CABINE TYPE C5350.2300	Gewicht cabine + kelder: 14.514kg Gewicht vloerplaat: 3.467kg Gewicht dak: 5.437kg Totaal gewicht: 23.418kg	Kleur kelder: Inw: Uitw: RAL7016 Roxtec KOS: st.  HEA I M12: st.  Hauff HSI 90: st.  Vloerluik: 1st. Galva met 2 RVS bouten	Beheerder: Jurgen Maerschalc		
	Staal: DE500BS	Dekking: min 30mm		Tekenaar: Arnaud Gielen				
Millieuklasse: XA3-XF1-XC4	Omgevingsklasse: EA3-EE3	Tekening nr: Mod 5350.2300 k800						
					Eenheid: mm	schaal: 1:20		