3D model

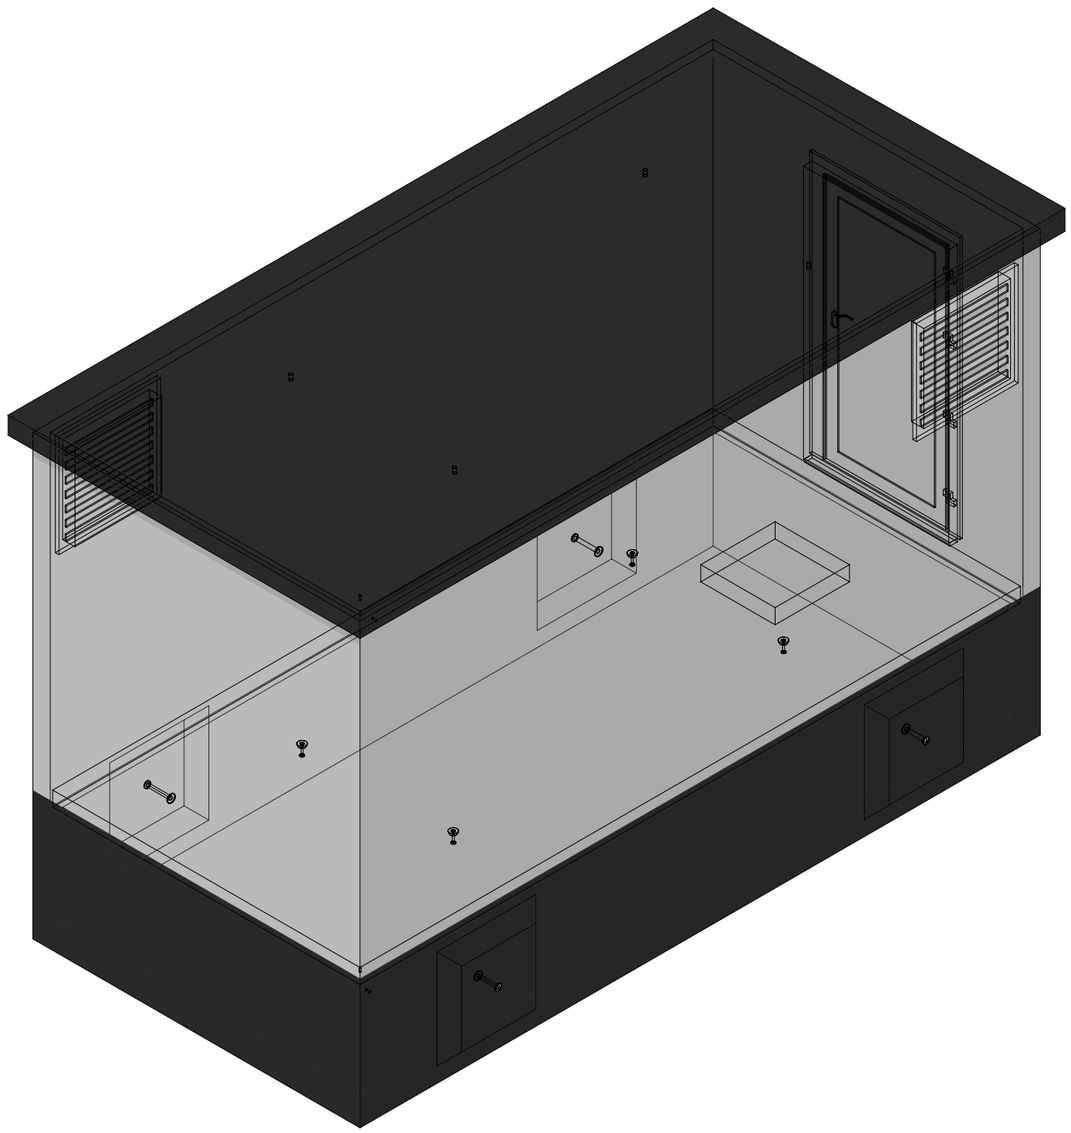

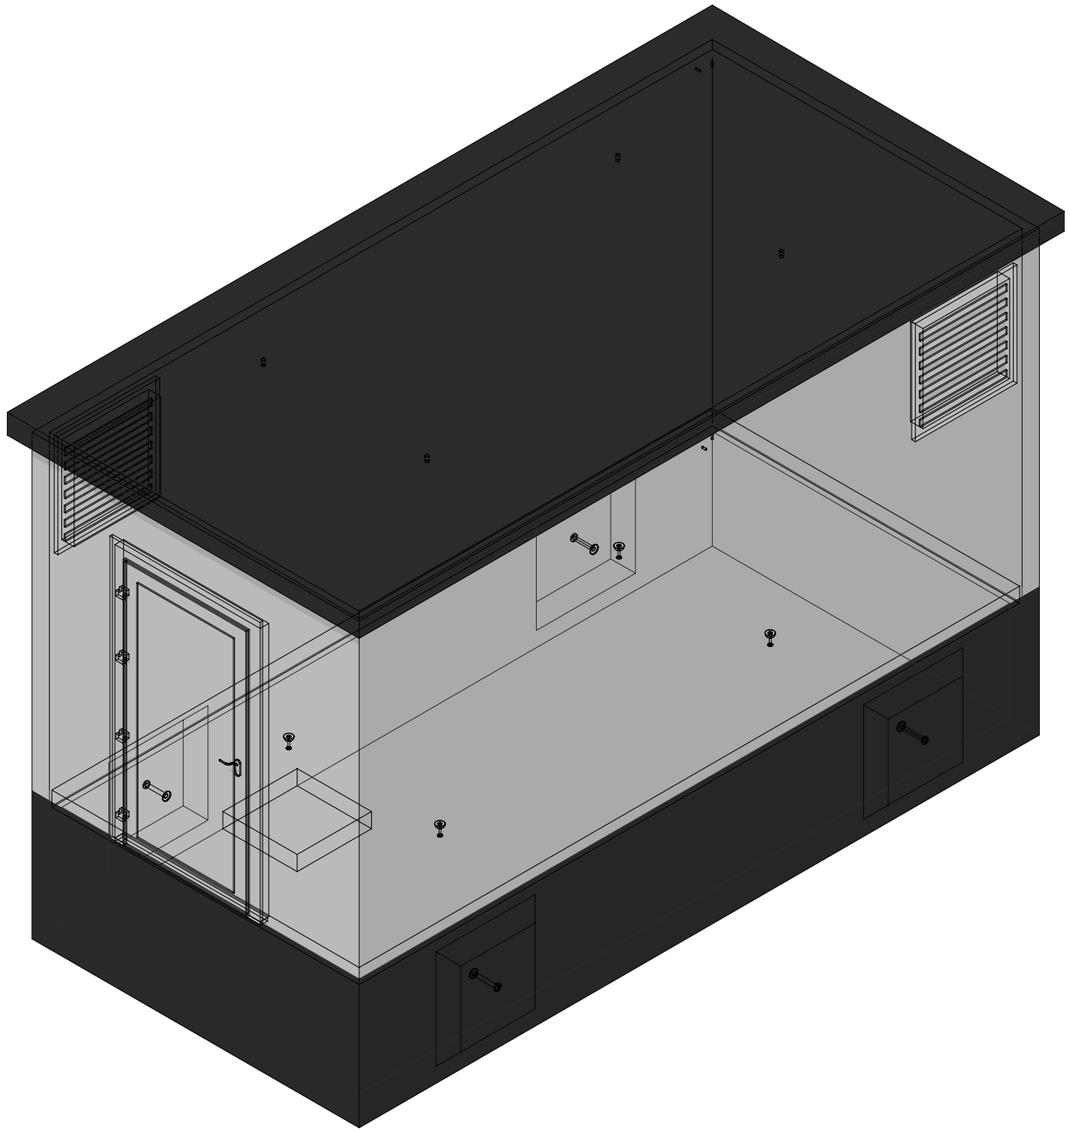

webeco
concrete electric | products

Lichtenberglaan 2090 3800 Sint.-Truiden
Tel: +32 (0)11 765 719 | info@webeco.be | www.webeco.be

Synergrid

Beton: C40/50	Cement: CEM I 52,5R LA
Staal: DE500BS	Dekking: min 30mm
Milieuklasse: XA3-XF1-XC4	Omgevingsklasse: EA3-EE3

CABINE TYPE C5350.2500

Hijsvoorziening cabine:	4 x KKA 20T
Hijsvoorziening vloerplaat:	4 x KKA 2.5T
Hijsvoorziening dak:	4 x RD36
Gewicht cabine + kelder:	15.057kg
Gewicht vloerplaat:	3.781kg
Gewicht dak:	5.753kg
Totaal gewicht:	24.591kg

Kleur cabine: Inw:
Uitw:
Kleur dak: Uitw: RAL7016

Kleur kelder: Inw:
Uitw: RAL7016
Roxtec KOS: st. HEA I M12: st.
Hauff HSI 90: st.
Vloerluik: 1st. Galva met 2 RVS bouten

Naam:			
Handtekening:		Datum goedkeuring:	
Beheerder:	Jurgen Maerschalck		
Tekenaar:	Arnaud Gielen		
Tekening nr:	Mod 2 C5350.2500 k800		
Eenheid:	mm	schaal:	1:35

Overzicht cabine

Bovenaanzicht

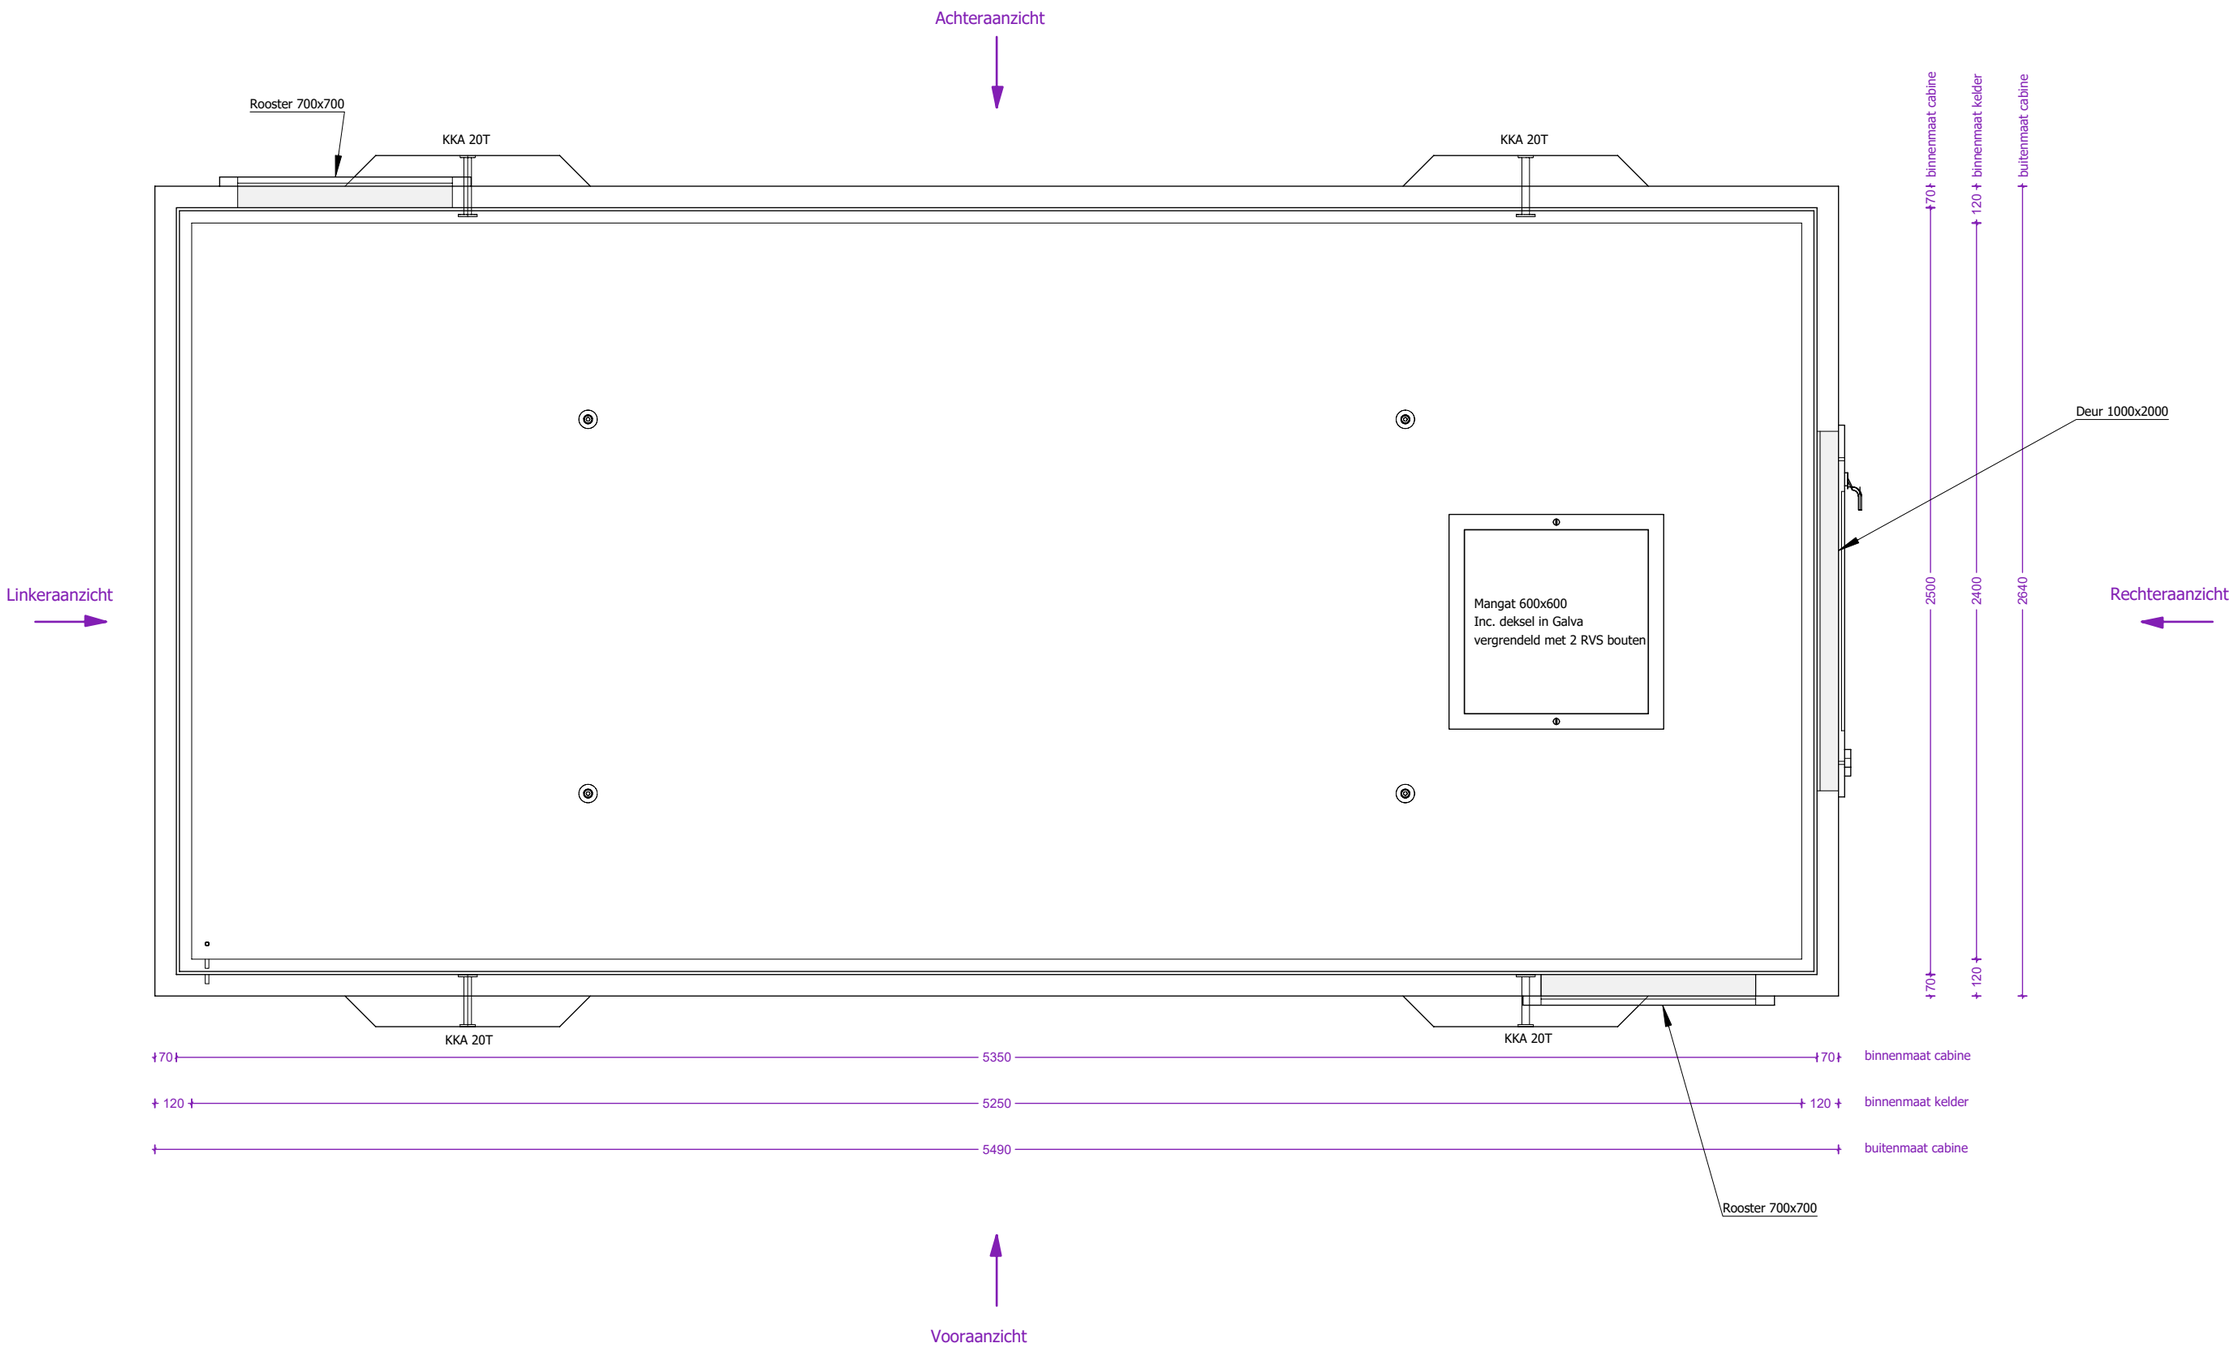

webeco concrete electric | products

Lichtenberglaan 2090 3800 Sint.-Truiden
Tel: +32 (0)11 765 719 | info@webeco.be | www.webeco.be

Synergrid

Beton: C40/50	Cement: CEM I 52,5R LA
Staal: DE500BS	Dekking: min 30mm
Milieuklasse: XA3-XF1-XC4	Omgevingsklasse: EA3-EE3

CABINE TYPE C5350.2500

Hijsvoorziening cabine:	4 x KKA 20T
Hijsvoorziening vloerplaat:	4 x KKA 2.5T
Hijsvoorziening dak:	4 x RD36
Gewicht cabine + kelder:	15.057kg
Gewicht vloerplaat:	3.781kg
Gewicht dak:	5.753kg
Totaal gewicht:	24.591kg

Kleur cabine: Inw:
Uitw:
Kleur dak: Uitw: RAL7016

Kleur kelder: Inw:
Uitw: RAL7016
Roxtec KOS: st. HEA I M12: st.
Hauff HSI 90: st.
Vloerluik: 1st. Galva met 2 RVS bouten

Naam:			
Handtekening:		Datum goedkeuring:	
Beheerder:	Jurgen Maerschalck		
Tekenaar:	Arnaud Gielen		
Tekening nr:	Mod 2 C5350.2500 k800		
Eenheid:	mm	schaal:	1:20

Aanzicht 1 cabine

Vooraanzicht

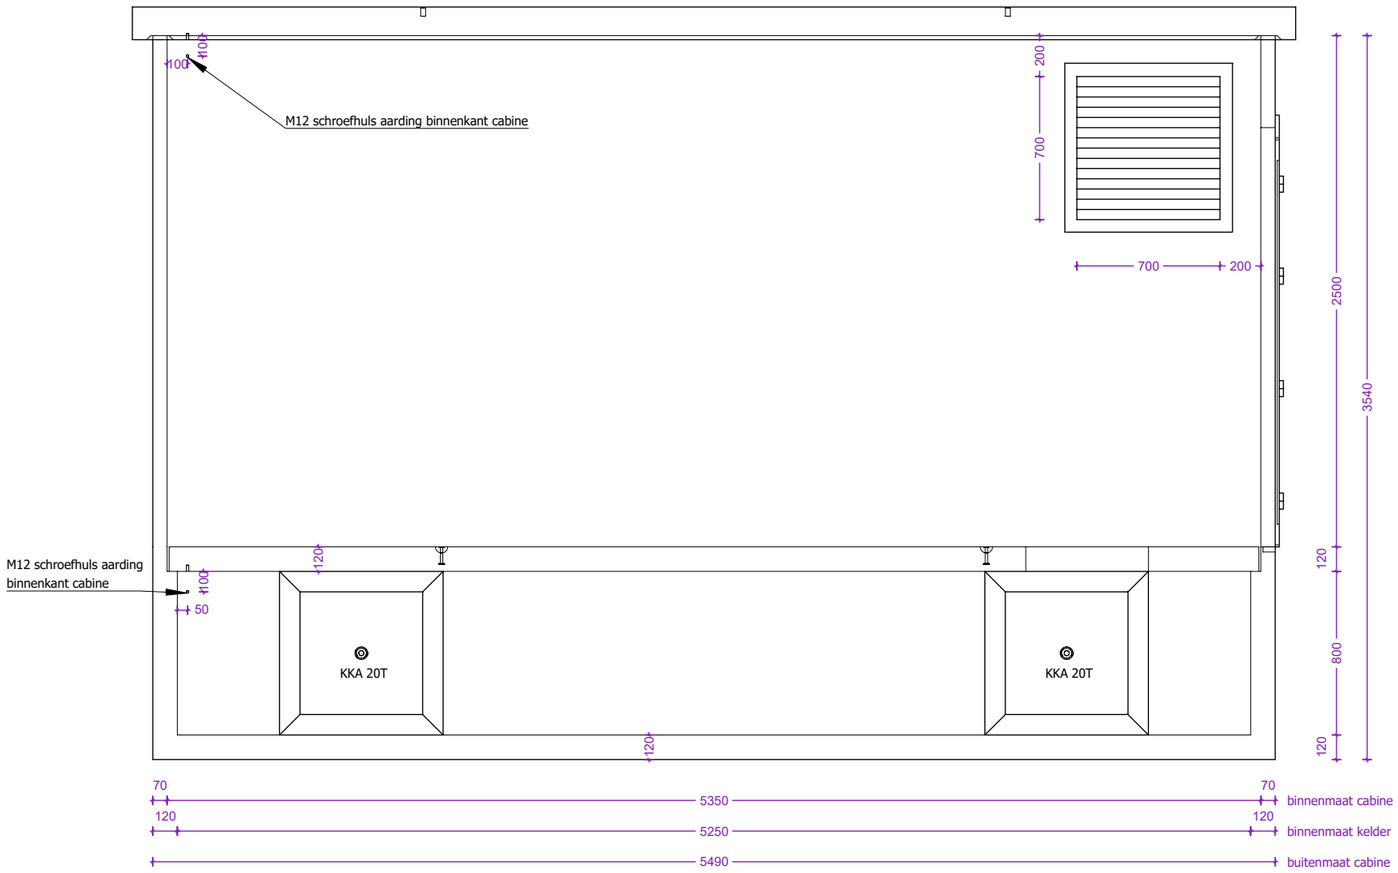

Linkerzijaanzicht

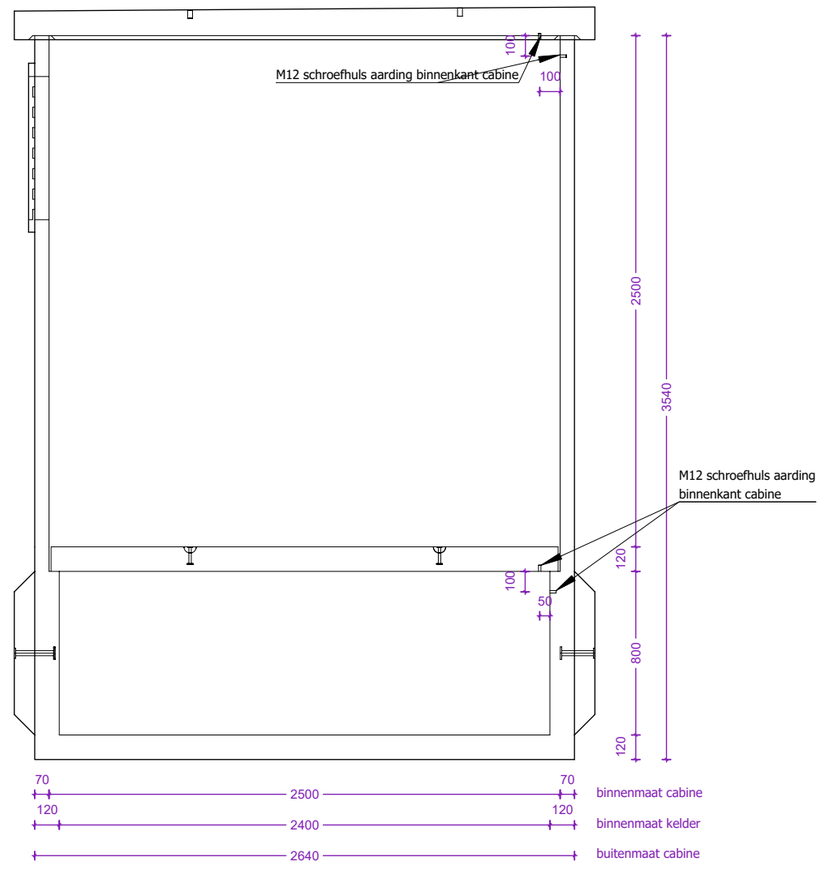

webeco
concrete electric | products

Lichtenberglaan 2090 — 3800 Sint.-Truiden
Tel: +32 (0)11 765 719 | info@webeco.be | www.webeco.be

Synergrid

Beton: C40/50	Cement: CEM I 52,5R LA
Staal: DE500BS	Dekking: min 30mm
Milieuklasse: XA3-XF1-XC4	Omgevingsklasse: EA3-EE3

CABINE TYPE C5350.2500

Hijsvoorziening cabine:	4 x KKA 20T
Hijsvoorziening vloerplaat:	4 x KKA 2.5T
Hijsvoorziening dak:	4 x RD36
Gewicht cabine + kelder:	15.057kg
Gewicht vloerplaat:	3.781kg
Gewicht dak:	5.753kg
Totaal gewicht:	24.591kg

Kleur cabine: Inw:
Uitw:
Kleur dak: Uitw: RAL7016

Kleur kelder: Inw:
Uitw: RAL7016
Roxtec KOS: st. HEA I M12: st.
Hauff HSI 90: st.
Vloerluik: 1st. Galva met 2 RVS bouten

Naam:			
Handtekening:		Datum goedkeuring:	
Beheerder:	Jurgen Maerschalck		
Tekenaar:	Arnaud Gielen		
Tekening nr:	Mod 2 C5350.2500 k800		
Eenheid:	mm	schaal:	1:30

Aanzicht 2 cabine

Achteraanzicht

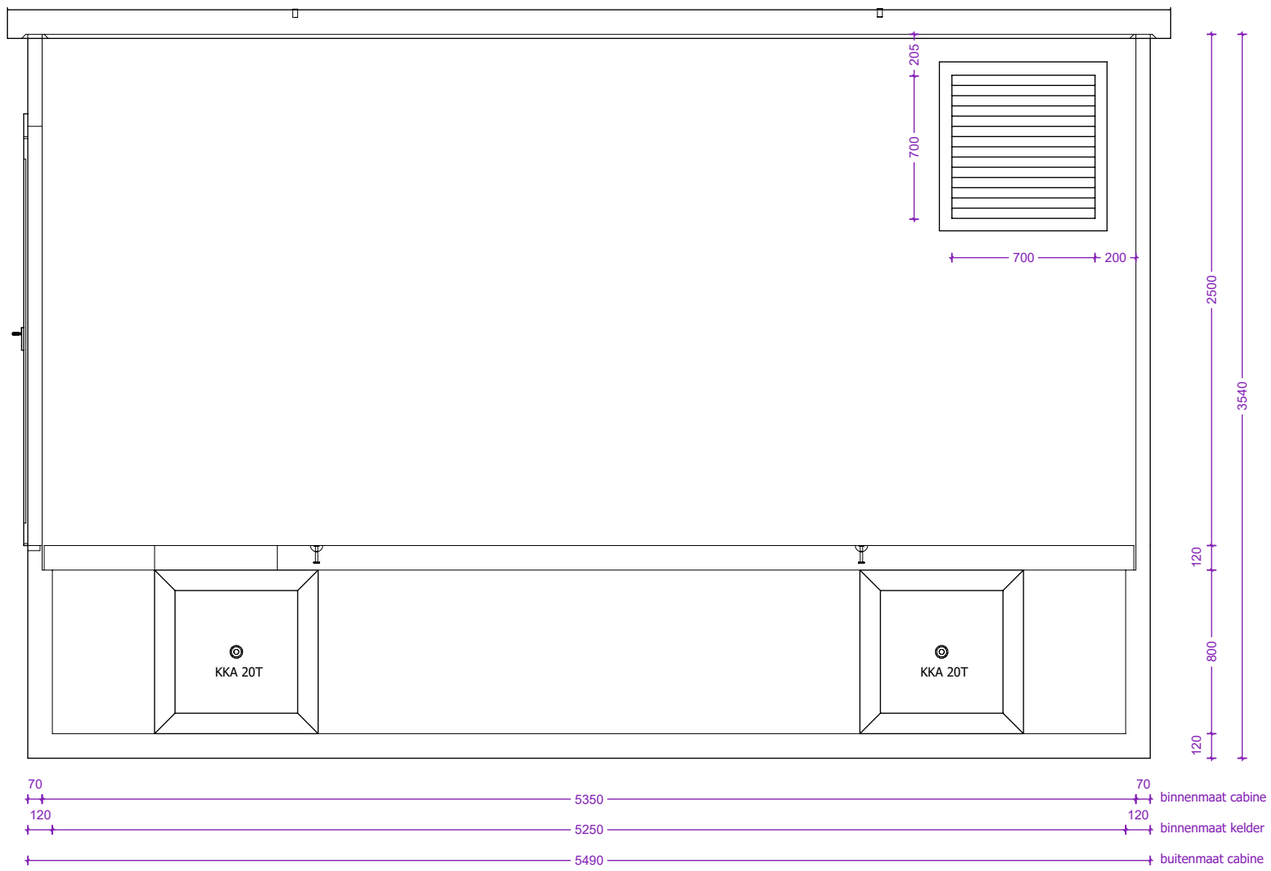

Rechterzijaanzicht

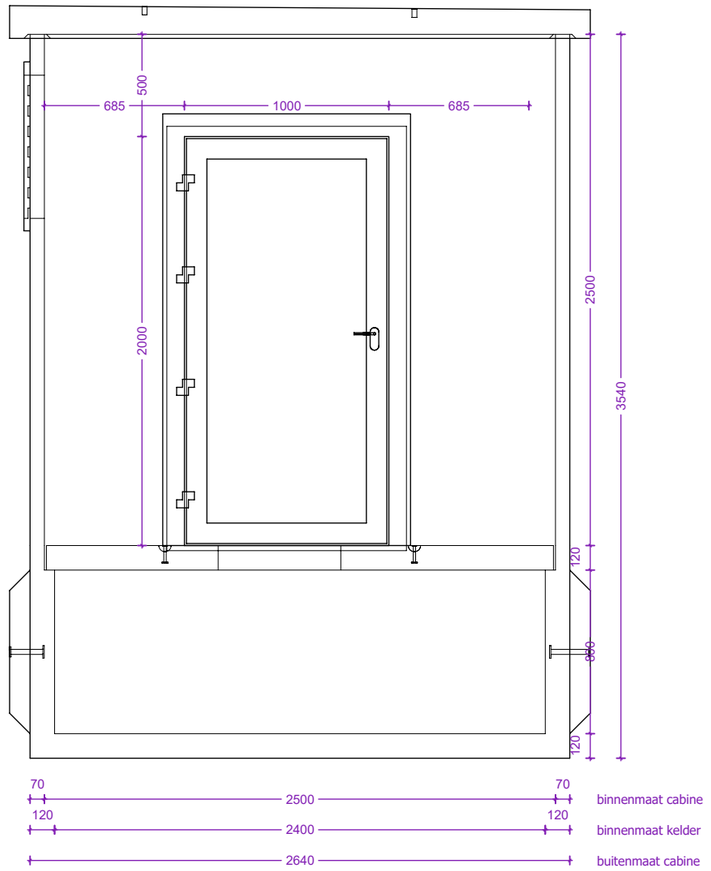

webeco
concrete electric | products

Lichtenberglaan 2090 — 3800 Sint.-Truiden
Tel: +32 (0)11 765 719 | info@webeco.be | www.webeco.be

Synergrid

Beton: C40/50	Cement: CEM I 52,5R LA
Staal: DE500BS	Dekking: min 30mm
Milieuklasse: XA3-XF1-XC4	Omgevingsklasse: EA3-EE3

CABINE TYPE C5350.2500

Hijsvoorziening cabine:	4 x KKA 20T
Hijsvoorziening vloerplaat:	4 x KKA 2.5T
Hijsvoorziening dak:	4 x RD36
Gewicht cabine + kelder:	15.057kg
Gewicht vloerplaat:	3.781kg
Gewicht dak:	5.753kg
Totaal gewicht:	24.591kg

Kleur cabine: Inw:
Uitw:
Kleur dak: Uitw: RAL7016

Kleur kelder: Inw:
Uitw: RAL7016
Roxtec KOS: st. HEA I M12: st.
Hauff HSI 90: st.
Vloerluik: 1st. Galva met 2 RVS bouten

Naam:			
Handtekening:		Datum goedkeuring:	
Beheerder:	Jurgen Maerschalck		
Tekenaar:	Arnaud Gielen		
Tekening nr:	Mod 2 C5350.2500 k800		
Eenheid:	mm	schaal:	1:30

Overzicht vloerplaat

Bovenaanzicht



Dikte vloerplaat: 120mm

webeco
concrete electric | products

Lichtenberglaan 2090 3800 Sint.-Truiden
Tel: +32 (0)11 765 719 | info@webeco.be | www.webeco.be

Synergrid

Beton: C40/50	Cement: CEM I 52,5R LA
Staal: DE500BS	Dekking: min 30mm
Milieuklasse: XA3-XF1-XC4	Omgevingsklasse: EA3-EE3

CABINE TYPE C5350.2500

Hijsvoorziening cabine:	4 x KKA 20T
Hijsvoorziening vloerplaat:	4 x KKA 2.5T
Hijsvoorziening dak:	4 x RD36
Gewicht cabine + kelder:	15.057kg
Gewicht vloerplaat:	3.781kg
Gewicht dak:	5.753kg
Totaal gewicht:	24.591kg

Kleur cabine: Inw:
Uitw:
Kleur dak: Uitw: RAL7016

Kleur kelder: Inw:
Uitw: RAL7016
Roxtec KOS: st. HEA I M12: st.
Hauff HSI 90: st.
Vloerluik: 1st. Galva met 2 RVS bouten

Naam:			
Handtekening:		Datum goedkeuring:	
Beheerder:	Jurgen Maerschalck		
Tekenaar:	Arnaud Gielen		
Tekening nr:	Mod 2 C5350.2500 k800		
Eenheid:	mm	schaal:	1:20

Overzicht dakplaat

Bovenaanzicht

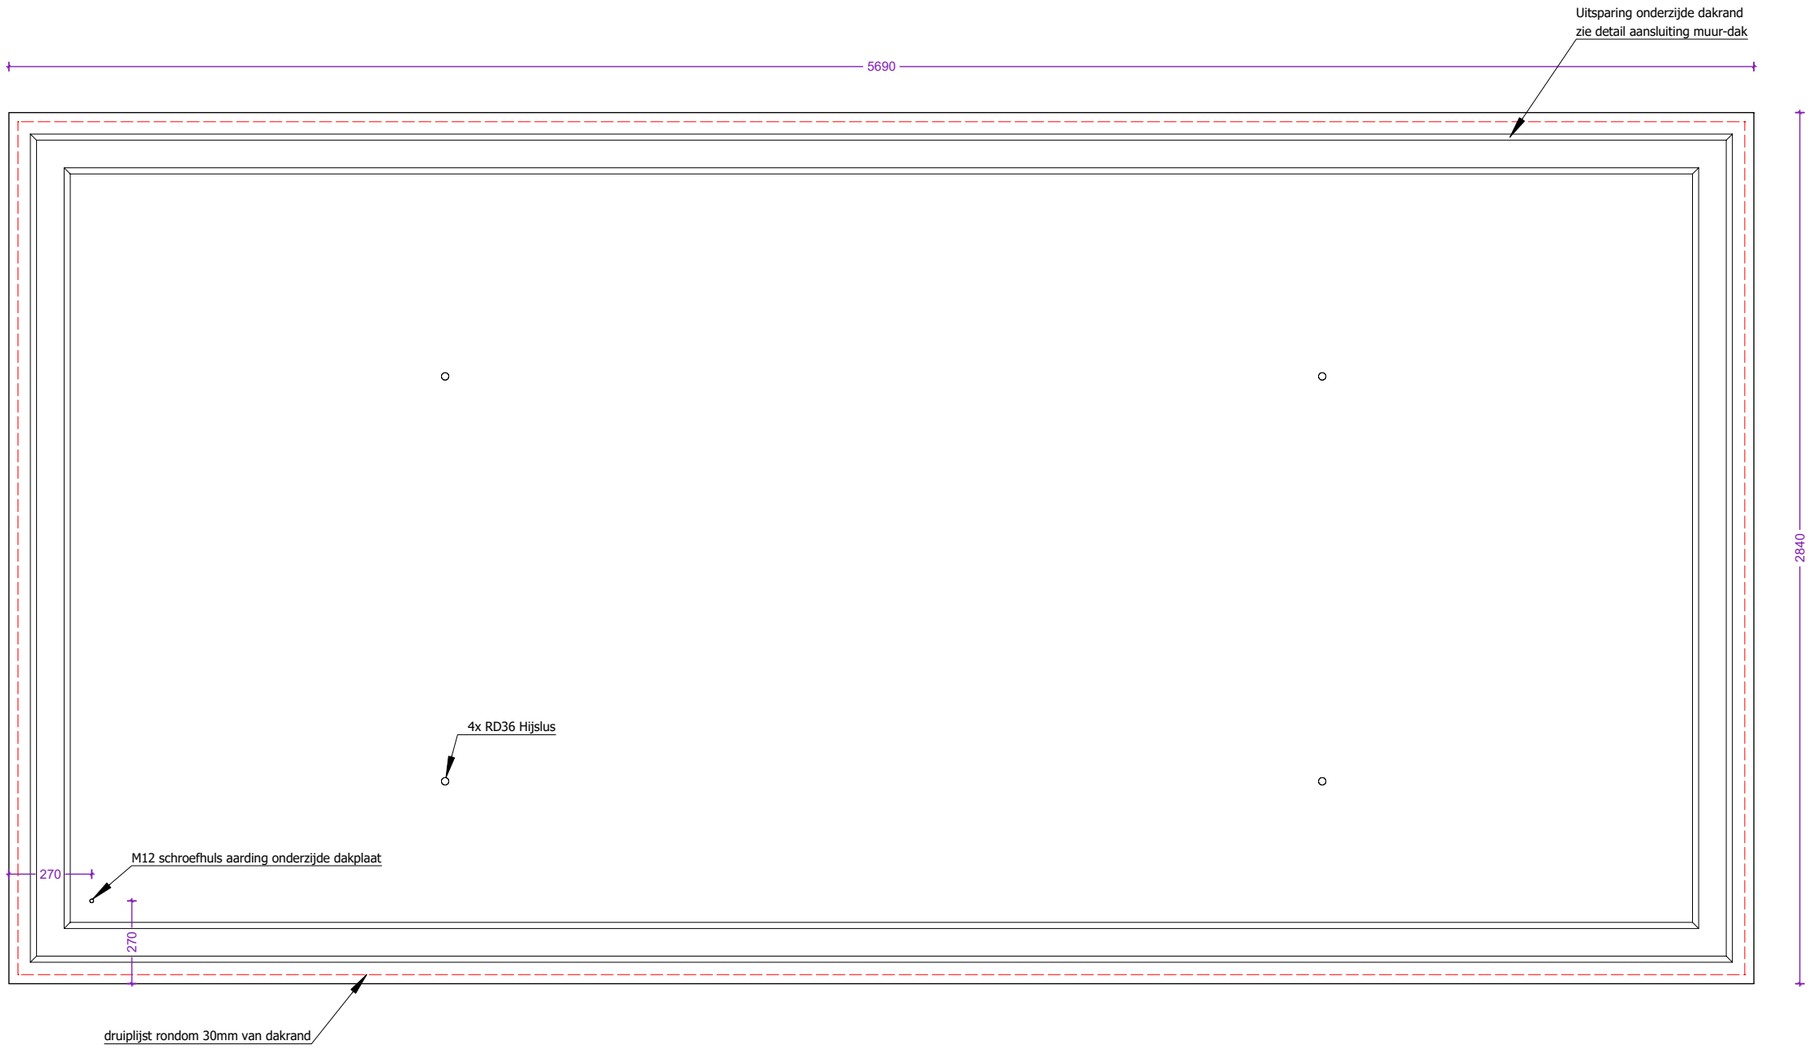

Zijaanzicht

Zijaanzicht

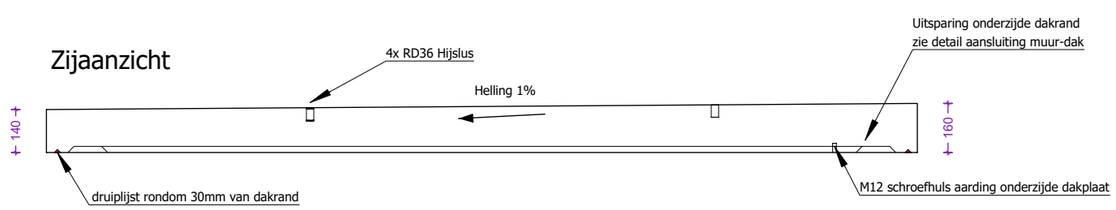

Detail aansluiting muur- dak

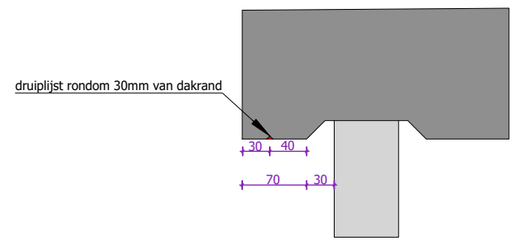

webeco
concrete electric | products

Lichtenberglaan 2090 — 3800 Sint.-Truiden
Tel: +32 (0)11 765 719 | info@webeco.be | www.webeco.be

Synergrid

Beton: C40/50	Cement: CEM I 52,5R LA
Staal: DE500BS	Dekking: min 30mm
Milieuklasse: XA3-XF1-XC4	Omgevingsklasse: EA3-EE3

CABINE TYPE C5350.2500

Hijsvoorziening cabine:	4 x KKA 20T
Hijsvoorziening vloerplaat:	4 x KKA 2.5T
Hijsvoorziening dak:	4 x RD36
Gewicht cabine + kelder:	15.057kg
Gewicht vloerplaat:	3.781kg
Gewicht dak:	5.753kg
Totaal gewicht:	24.591kg

Kleur cabine: Inw:
Uitw:
Kleur dak: Uitw: RAL7016

Kleur kelder: Inw:
Uitw: RAL7016
Roxtec KOS: st. HEA I M12: st.
Hauff HSI 90: st.
Vloerluik: 1st. Galva met 2 RVS bouten

Naam:			
Handtekening:		Datum goedkeuring:	
Beheerder:	Jurgen Maerschalck		
Tekenaar:	Arnaud Gielen		
Tekening nr:	Mod 2 C5350.2500 k800		
Eenheid:	mm	schaal:	1:20