


Chambre de visite Ø1000 raccord Ø300-600

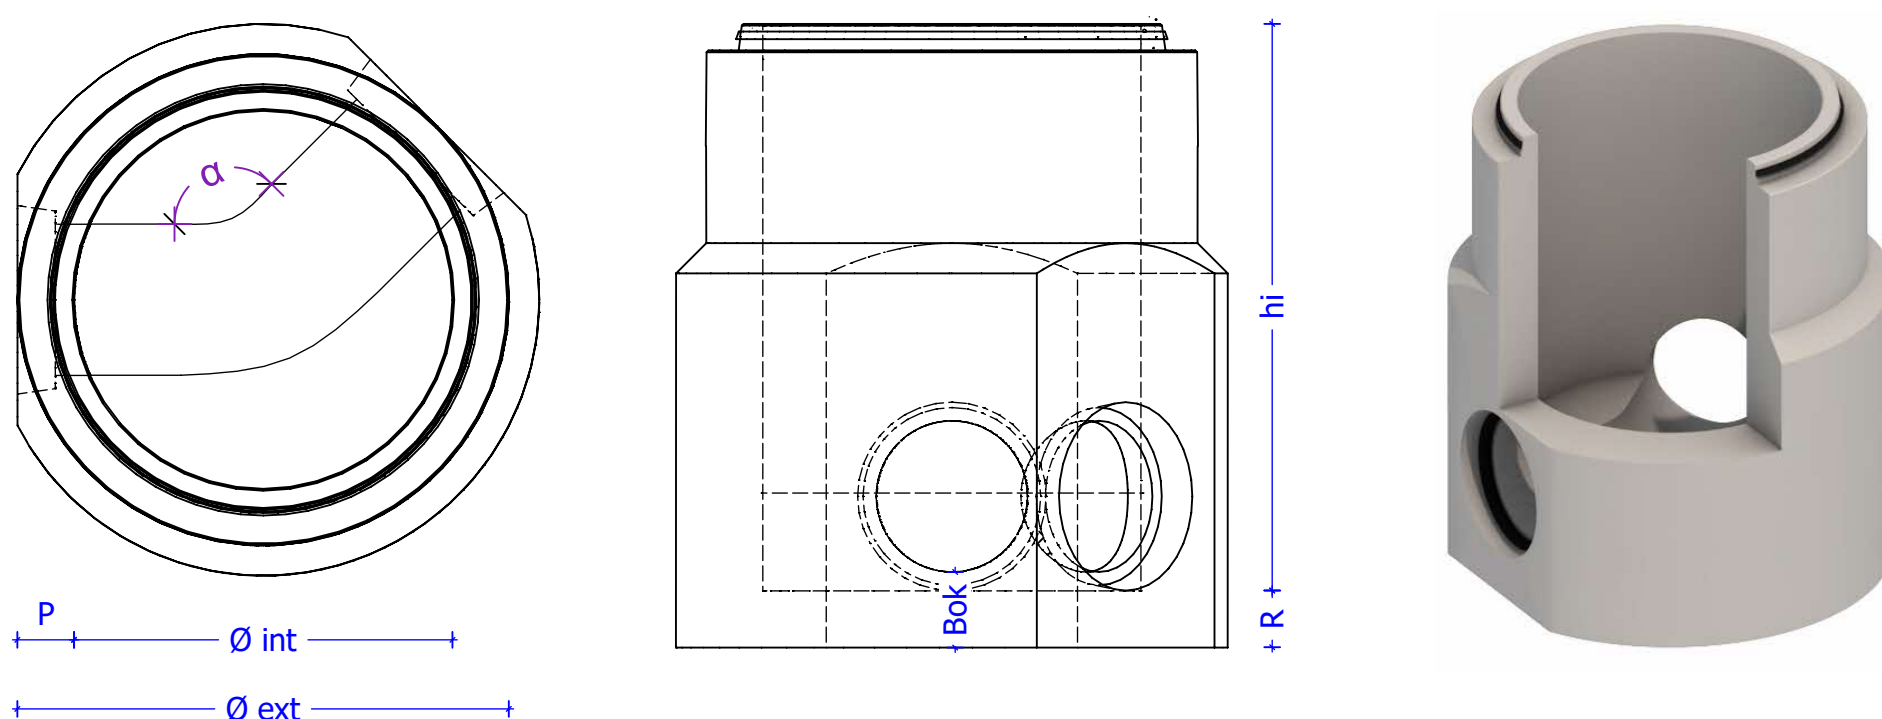

Dimensions (mm)	
Øint	1000
Øext	1460
Paroi (P)	150
Radier (R)	150
Bok	200

Angulaires minimales (degrés)				
	Ø315	Ø400	Ø500	Ø600
Ø315	63°	63°	63°	63°
Ø400	63°	63°	63°	63°
Ø500	63°	63°	63°	63°
Ø600	63°	63°	63°	74°

Hauteur Interieur (hi) (mm)				
	hi _{standard}	hi _{min}	Max dénivelé	hi _{max}
Ø315	1000	650	1950	2500
Ø400	1000	650	1950	2500
Ø500	1000	800	1800	2500
Ø600	1000	950	1650	2500

Info générales :

Toutes les chambres de visite portent le label Benor

Classe environnementale : XC4-XA3

Classe d'exposition : EA3-EE3

Type de ciment : SR-LA

Crochets de levage : 2 x KKA 5T

Raccord : Béton, Grès, PVC, PP