


Chambre de visite Ø1250 raccord Ø800-1000

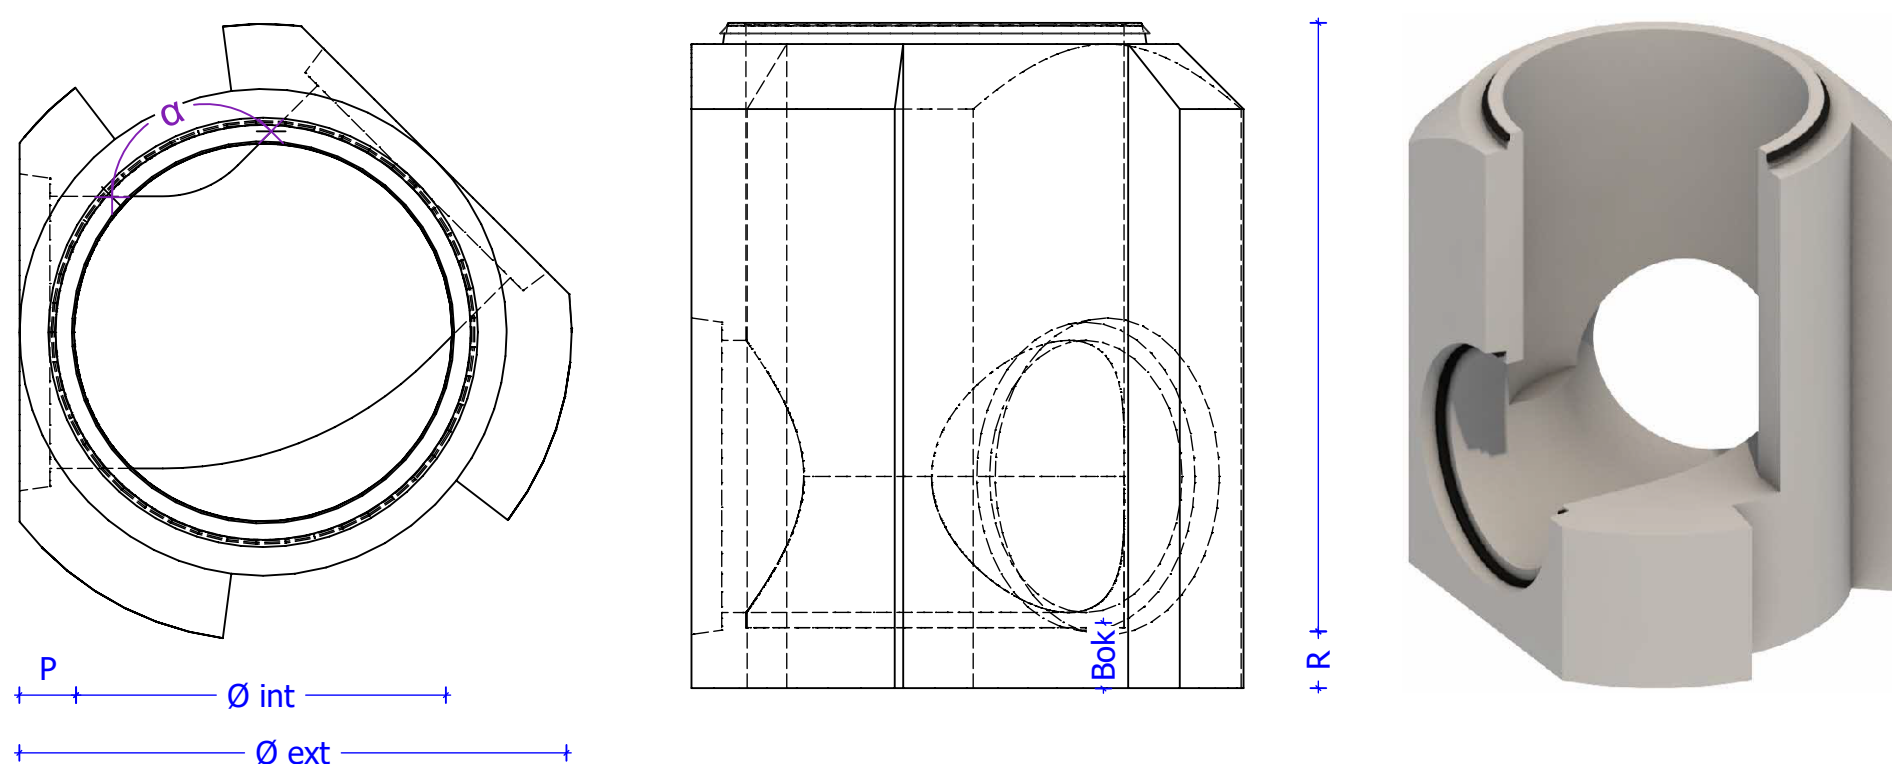

Dimensions (mm)	
Øint	1250
Øext	2040
Paroi (P)	180
Radier (R)	200
Bok	250

Angulaires minimales (degrés)				
	Ø800	Ø900	Ø1000	
Ø800	80°	86°	93°	
Ø900	86°	93°	100°	
Ø1000	93°	100°	107°	

Hauteur Interieur (hi) (mm)				
	hi _{standard}	hi _{min}	Max dénivelé	hi _{max}
Ø800	1300	1300	1050	2350
Ø900	1500	1400	950	2350
Ø1000	1700	1500	850	2350

Info générales :

Toutes les chambres de visite portent le label Benor

Classe environnementale : XC4-XA3

Classe d'exposition : EA3-EE3

Type de ciment : SR-LA

Crochets de levage : 2 x KKA 5T

Raccord : Béton, Grès, PVC, PP