


Chambre de visite raccord Ø1600 Ø900-1200

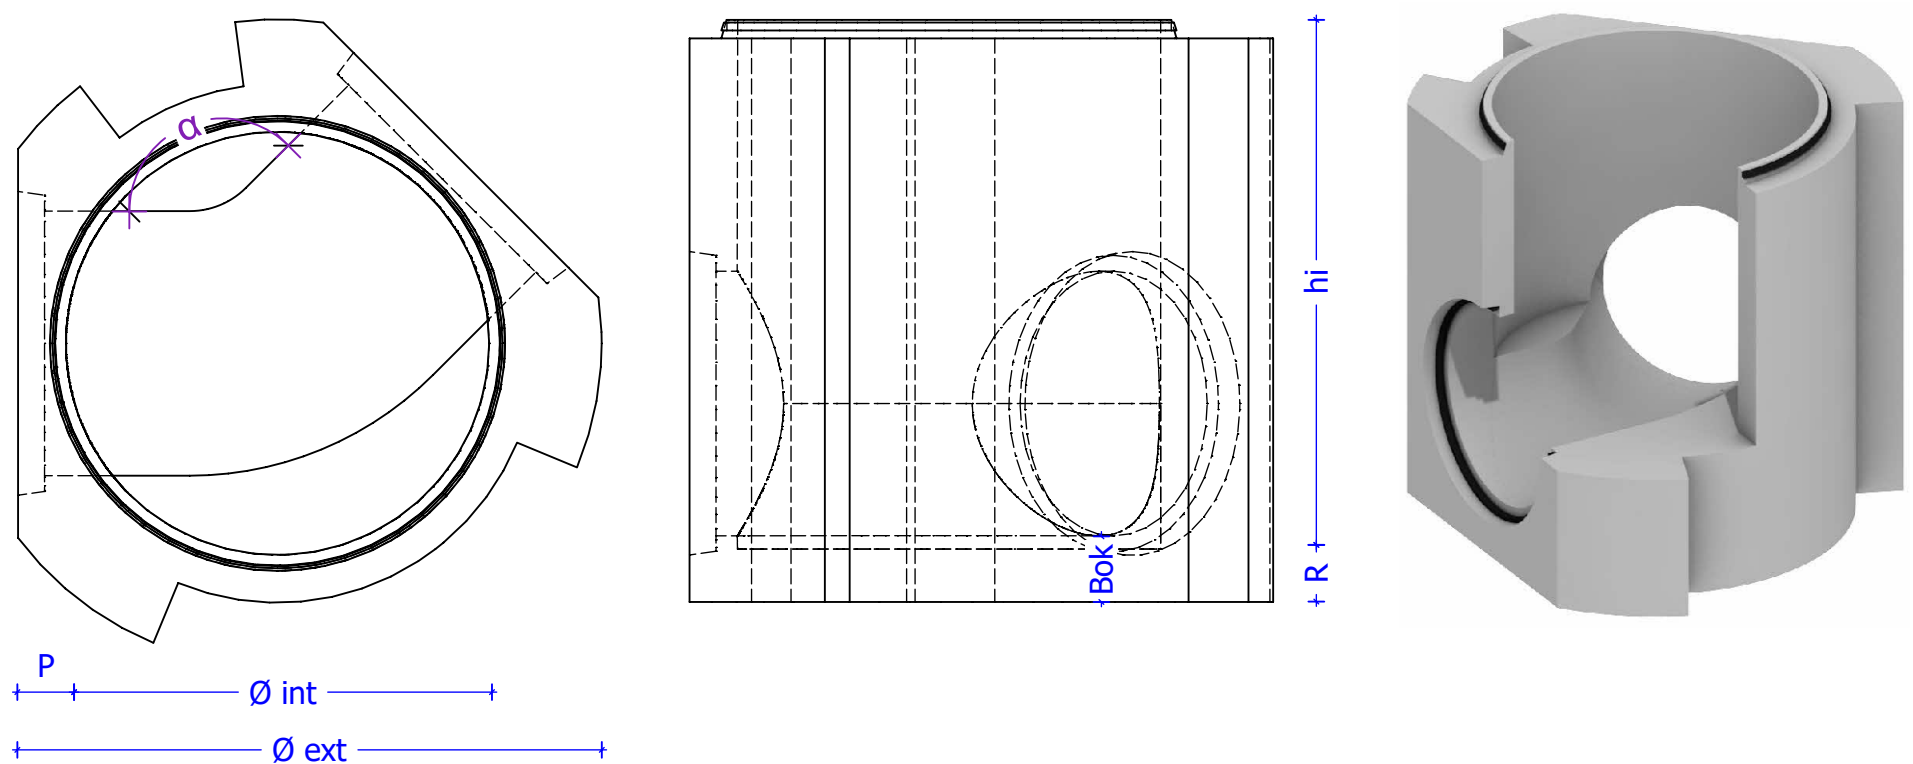

Dimensions (mm)	
Øint	1600
Øext	2450
Paroi (P)	180
Radier (R)	200
Bok	250

Angulaires minimales (degrés)			
	Ø900	Ø1000	Ø1200
Ø900	73°	73°	83°
Ø1000	73°	78°	100°
Ø1200	83°	100°	98°

Hauteur Interieur (hi) (mm)				
	hi _{standard}	hi _{min}		hi _{max}
Ø900	1500	1400	950	2350
Ø1000	1700	1500	850	2350
Ø1200	2000	1750	600	2350

Info générales :

Toutes les chambres de visite portent le label Benor

Classe environnementale : XC4-XA3

Classe d'exposition : EA3-EE3

Type de ciment : SR-LA

Crochets de levage : 2 x KKA 5T

Raccord : Béton, Grès, PVC, PP