


Chambre de visite Ø800 raccord Ø250

Profil d'écoulement : PP-DWA

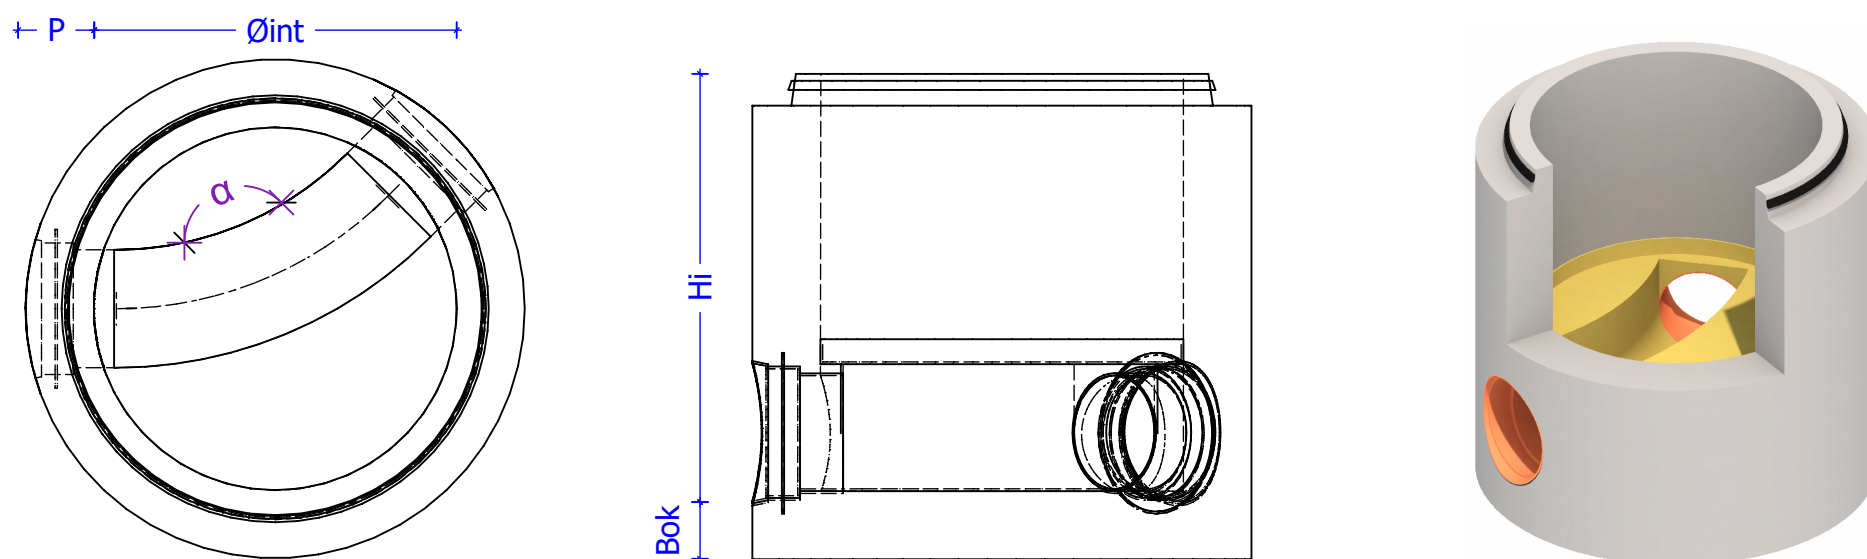

Dimensions (mm)	
Øint	800
Øext	1100
Paroi (P)	150
Radier	150
Bok	150

Angulaires minimales (degrés)				
	Ø160	Ø200	Ø250	
Ø160	45°	45°	45°	
Ø200	45°	45°	45°	
Ø250	45°	45°	45°	

Hauteur Interieur (hi) (mm)				
	hi _{standard}	hi _{min}	Max dénivelé	hi _{max}
Ø160	1000	550	2040	2350
Ø200	1000	550	2000	2350
Ø250	1000	550	1950	2350

Info générales :

Toutes les chambres de visite portent le label Benor

Classe environnementale : XC4-XA3

Classe d'exposition : EA3-EE3

Type de ciment : SR-LA

Crochets de levage : 2 x KKA 5T

Raccord : Grès, PVC, PP