



3D model

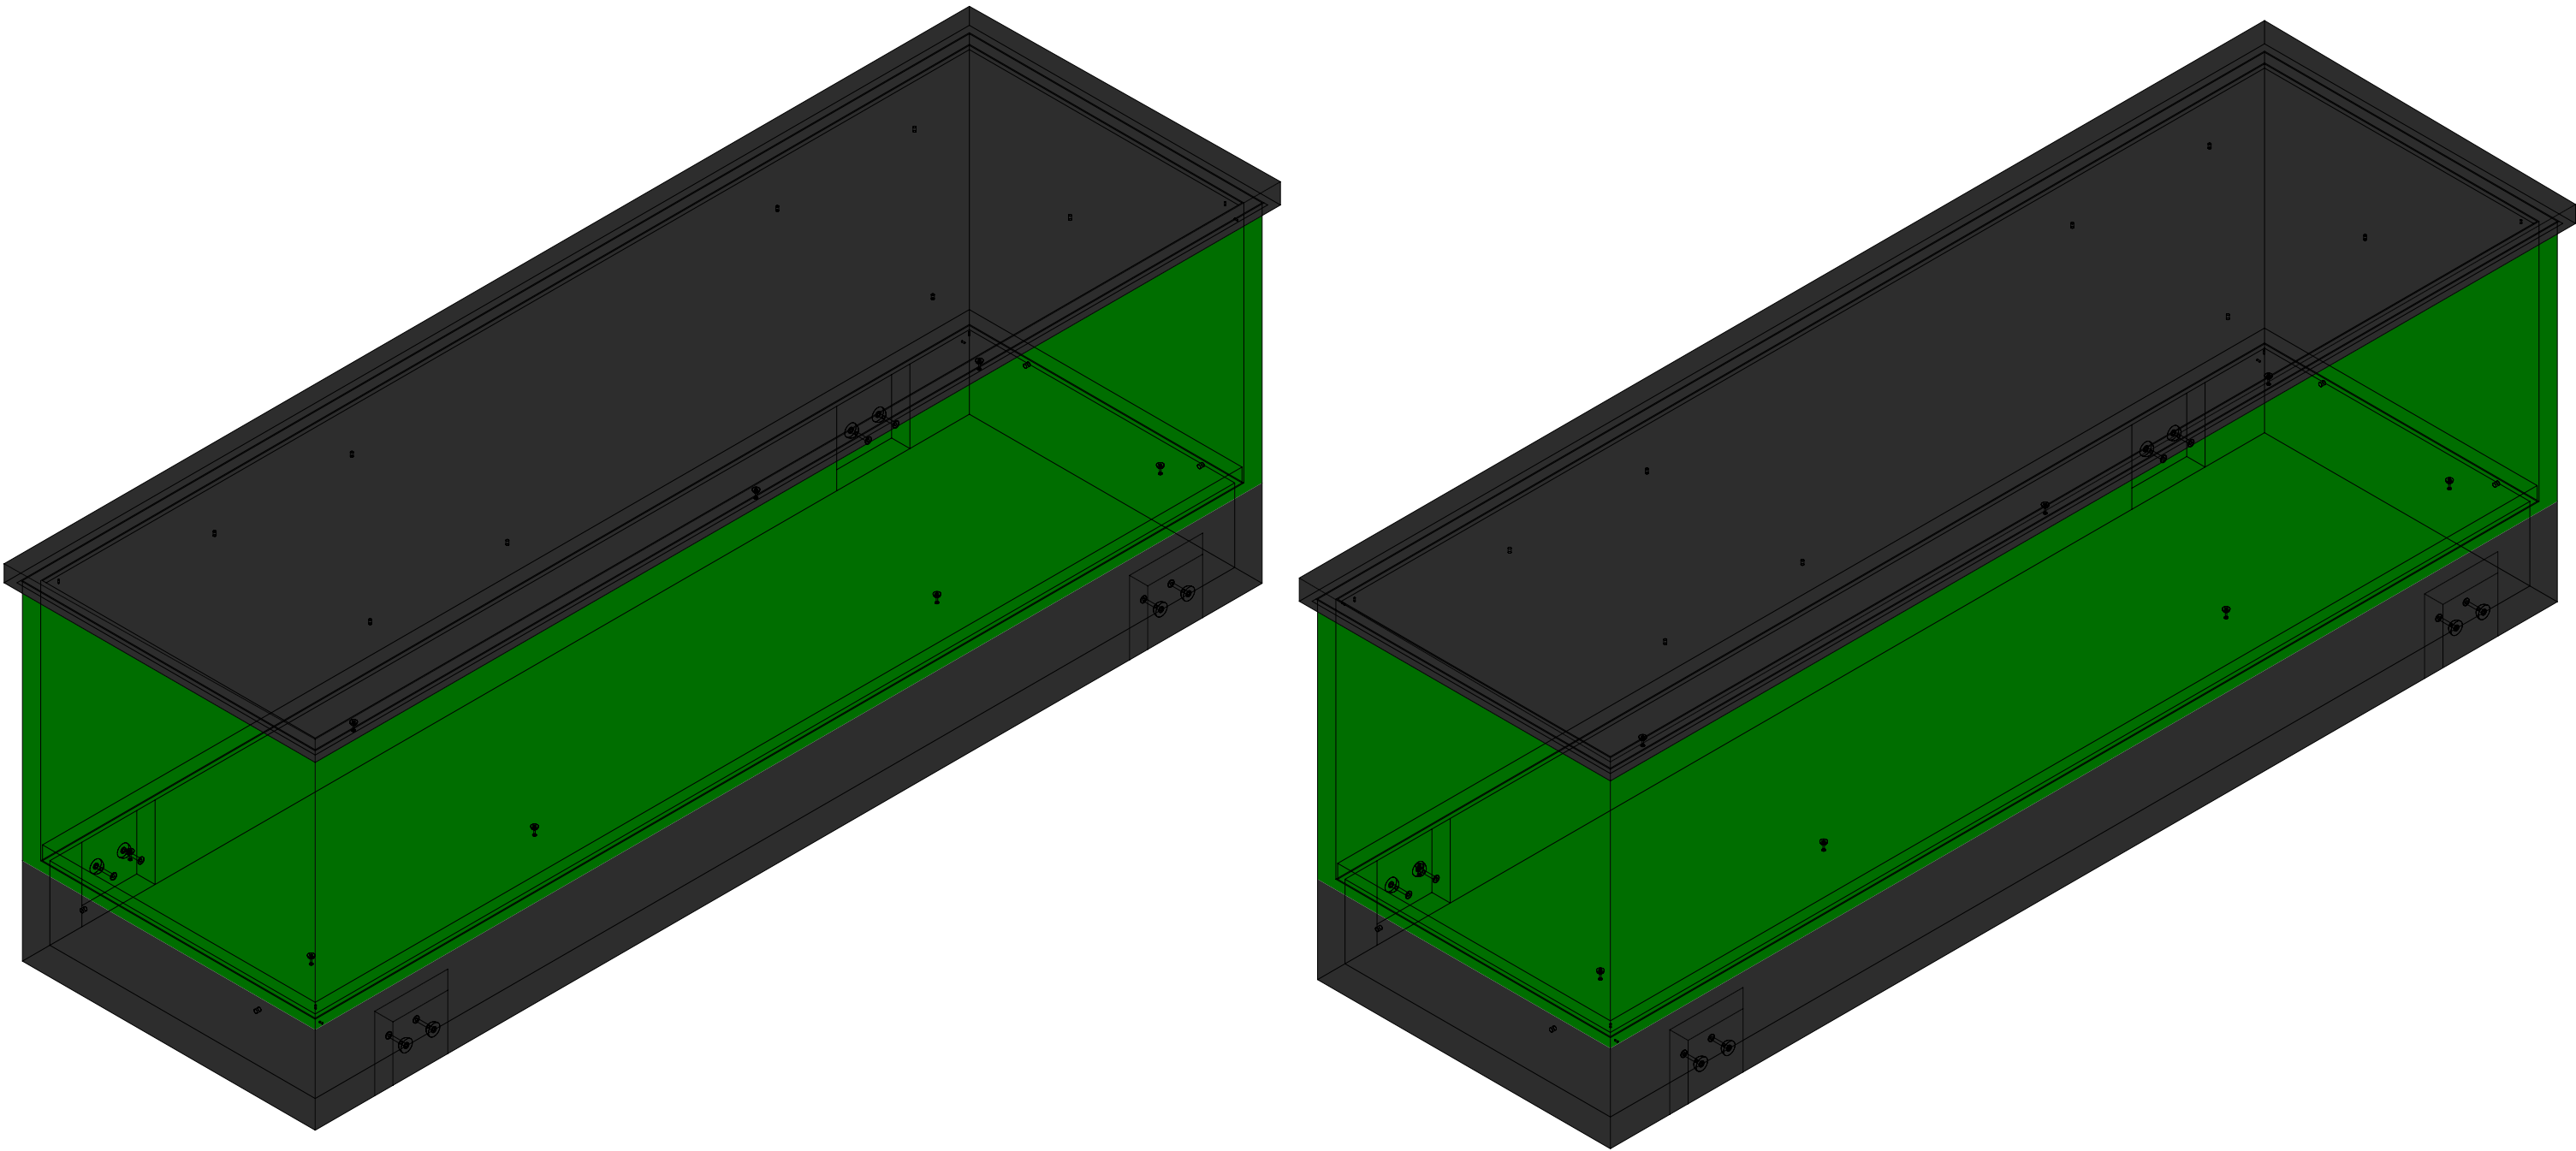

webeco high quality concrete products			Synergrid			klant		Hijsvoorziening cabine: 8 x KKA 20T Hijsvoorziening vloerplaat: 8 x KKA 2.5T Hijsvoorziening dak: 8 x RD36 Transporthulzen: 4 x RD36		Kelder: Inw: / Uitw: Zwart Cabine: Inw: / Uitw: Crépi RAL6003 Dak: Inw: / Uitw: RAL9005 Roxtec KOS: 0 st.  Hauff HSI: 0 st. Ø150  Vloerluik: 1 st. 600x600 GALVA		Naam:	
Lichtenberglaan 2090 3800 Sint-Truiden			Beton: C60/75			Project		Gewicht cabine + kelder: 37.782 kg Gewicht vloerplaat: 11.094 kg Gewicht dak: 16.954 kg Totaal gewicht: 65.830 kg		Handtekening:		Datum goedkeuring:	
Tel: +32 (0)11 765 719 info@webeco.be www.webeco.be			Staal: DE500BS			ORE				Beheerder:		Jurgen Maerschalcck	
			Dekking: min 30mm			Cabine type C10150.3000 MM10				Tekenaar:		Arnaud Gielen	
										Tekening nr:		Sjabloon MM10-C10150.3000	
										Eenheid:		mm	1:45


Overzicht cabine

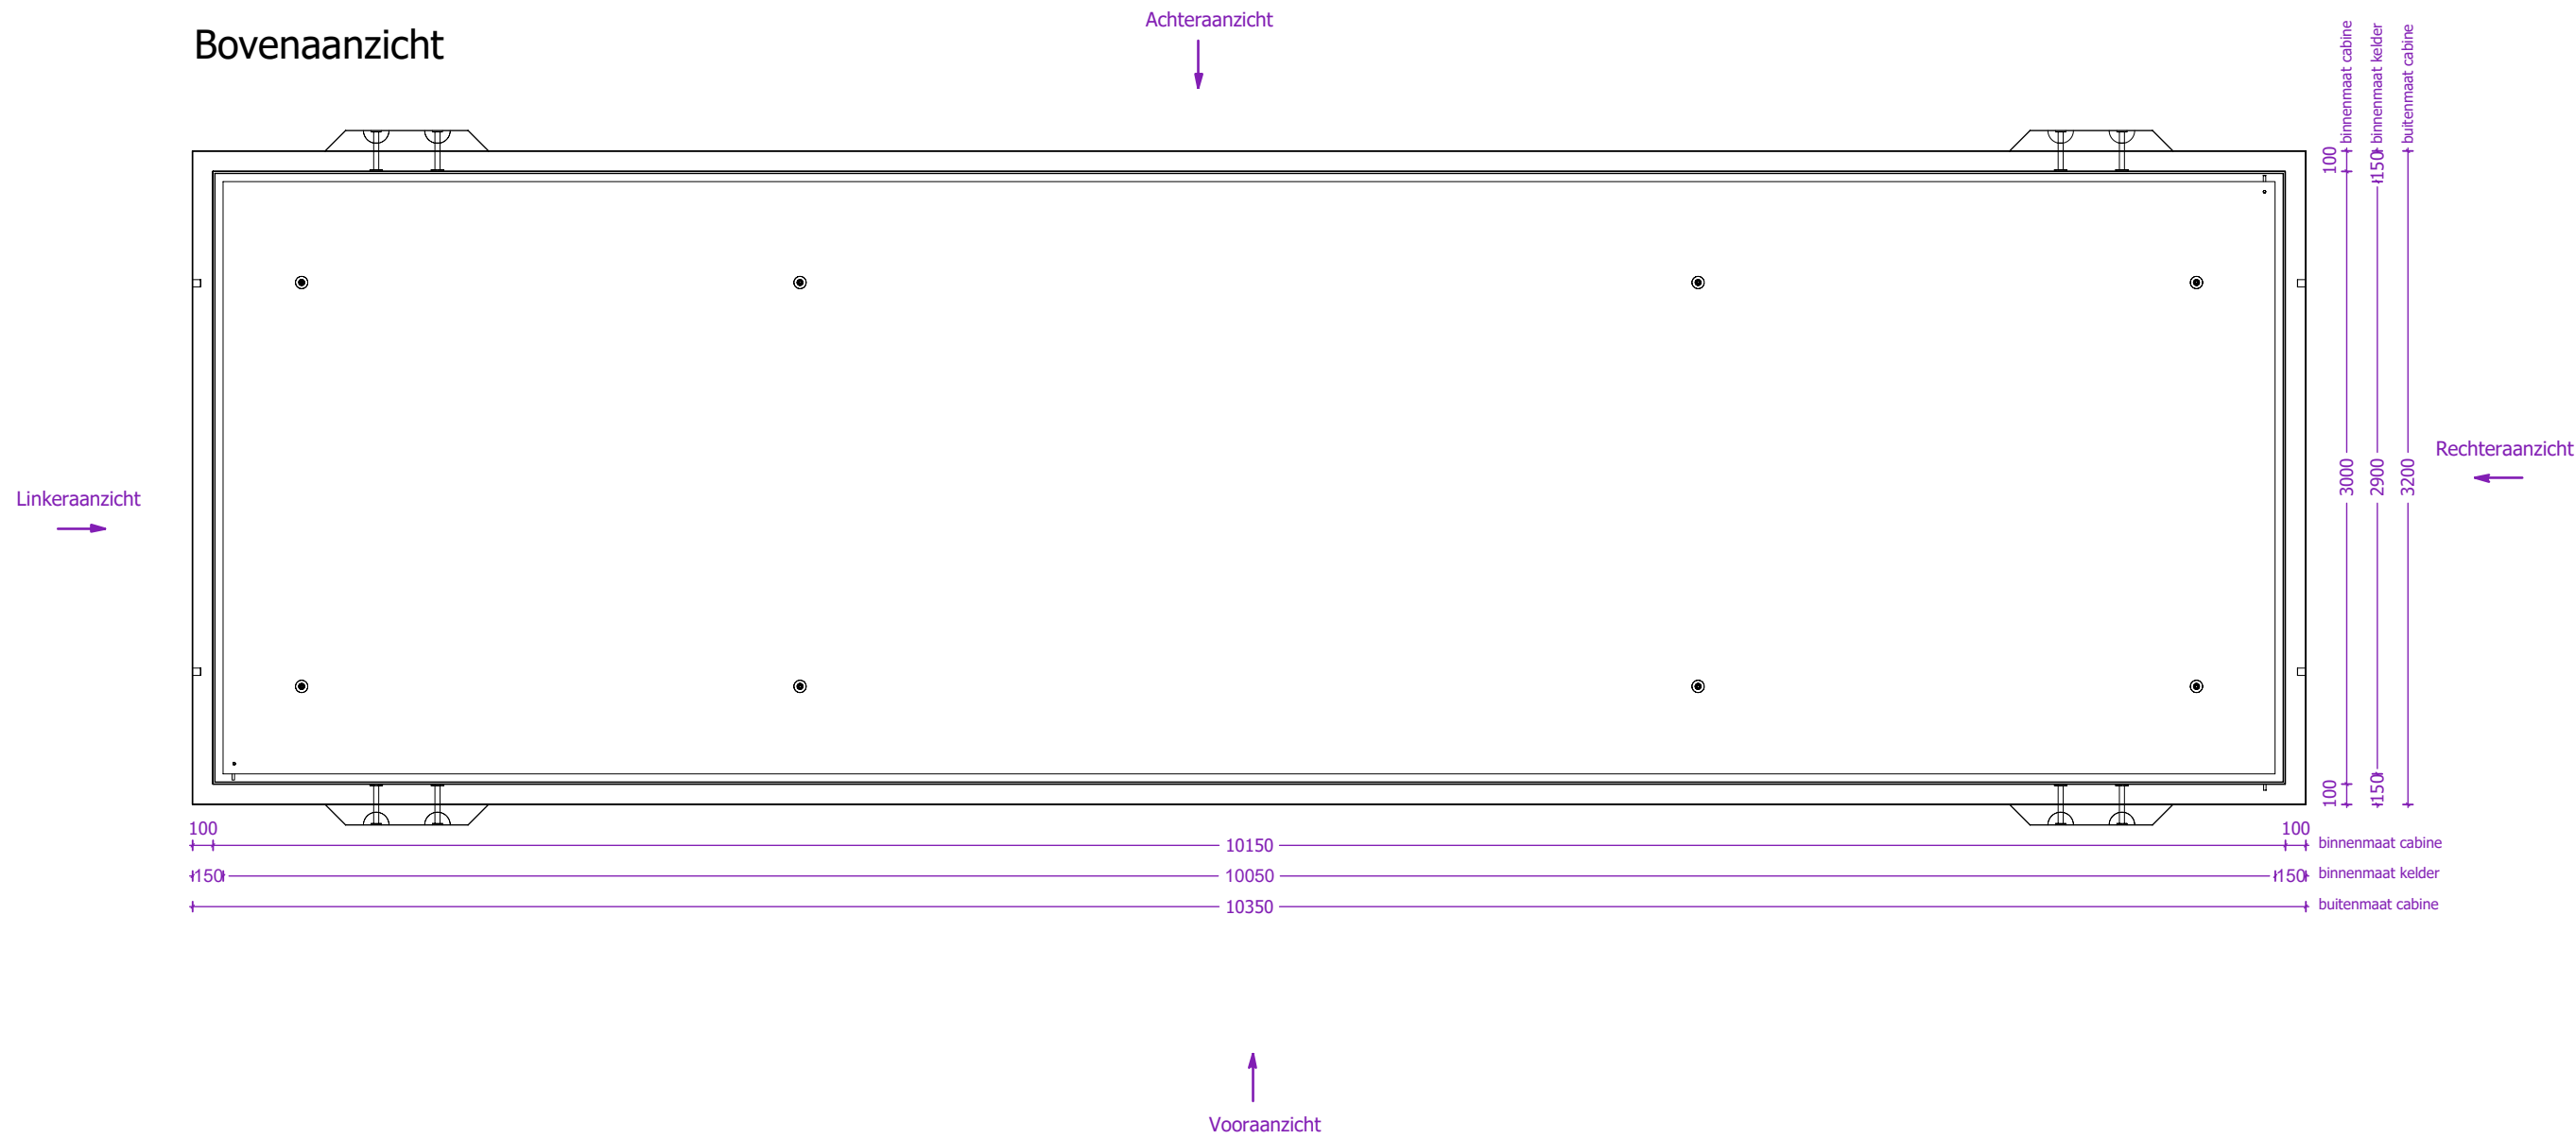

webeco high quality concrete products			Synergrid		klant		Hijsvoorziening cabine: 8 x KKA 20T Hijsvoorziening vloerplaat: 8 x KKA 2.5T		Kelder: Inw: / Uitw: Zwart		Naam:	
					Project		Hijsvoorziening dak: 8 x RD36 Transporthulzen: 4 x RD36		Cabine: Inw: / Uitw: Crépi RAL6003		Handtekening:	
Lichtenberglaan 20903800 Sint-Truiden			Beton: C60/75		ORE		Gewicht cabine + kelder: 37.782 kg Gewicht vloerplaat: 11.094 kg		Dak: Inw: / Uitw: RAL9005		Beheerder: Jurgen Maerschalc	
					Cabine type C10150.3000 MM10		Gewicht dak: 16.954 kg Totaal gewicht: 65.830 kg		Roxtec KOS: 0 st. Hauff HSI: 0 st. Ø150 Vloerluik: 1 st. 600x600 GALVA		Tekenaar: Arnaud Gielen	
Tel: +32 (0)11 765 719			info@webeco.be		www.webeco.be		Staal: DE500BS		HEA IS M12: 0 st. PVC: 0 st.		Tekening nr: Sjabloon MM10-C10150.3000	
			Dekking: min 30mm						Eenheid: mm		schaal: 1:25	

Aanzicht 1


Vooraanzicht

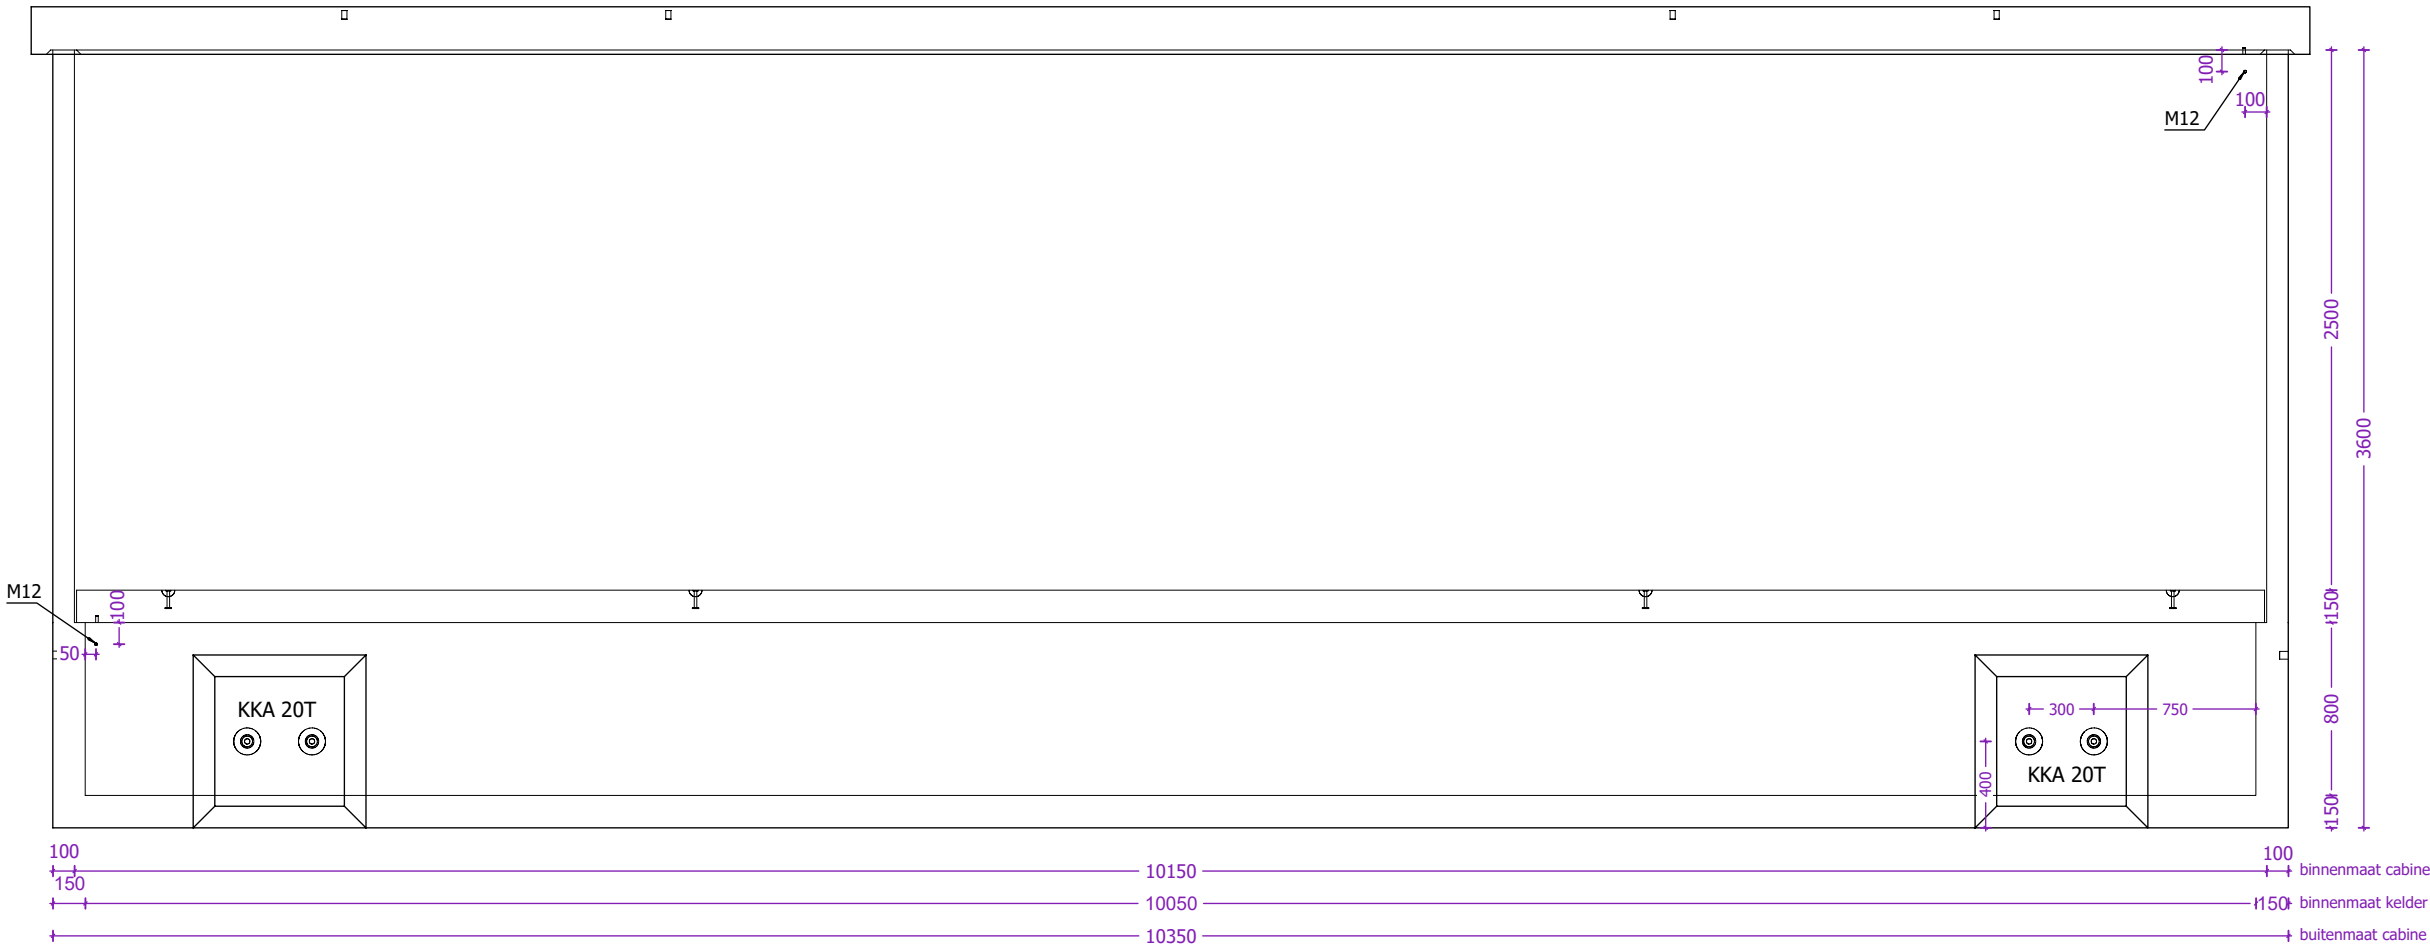

webeco high quality concrete products Lichtenberglaan 20903800 Sint-Truiden Tel: +32 (0)11 765 719info@webeco.bewww.webeco.be			Synergrid Beton: C60/75 Staal: DE500BS Dekking: min 30mm		klant		Hijsvoorziening cabine: 8 x KKA 20T Hijsvoorziening vloerplaat: 8 x KKA 2.5T Hijsvoorziening dak: 8 x RD36 Transporthulzen: 4 x RD36		Kelder: Inw: / Uitw: Zwart Cabine: Inw: / Uitw: Crépi RAL6003 Dak: Inw: / Uitw: RAL9005 Roxtec KOS: 0 st. Hauff HSI: 0 st. Ø150 Vloerluik: 1 st. 600x600 GALVA		Naam:	
					Project		Gewicht cabine + kelder: 37.782 kg Gewicht vloerplaat: 11.094 kg Gewicht dak: 16.954 kg Totaal gewicht: 65.830 kg		HEA IS M12: 0 st. PVC: 0 st.		Handtekening:	
			ORE		Cabine type C10150.3000 MM10						Datum goedkeuring:	
											Beheerder: Jurgen Maerschalc	
											Tekenaar: Arnaud Gielen	
											Tekening nr: Sjabloon MM10-C10150.3000	
											Eenheid: mm	
											schaal: 1:30	

Aanzicht 2


Achteraanzicht

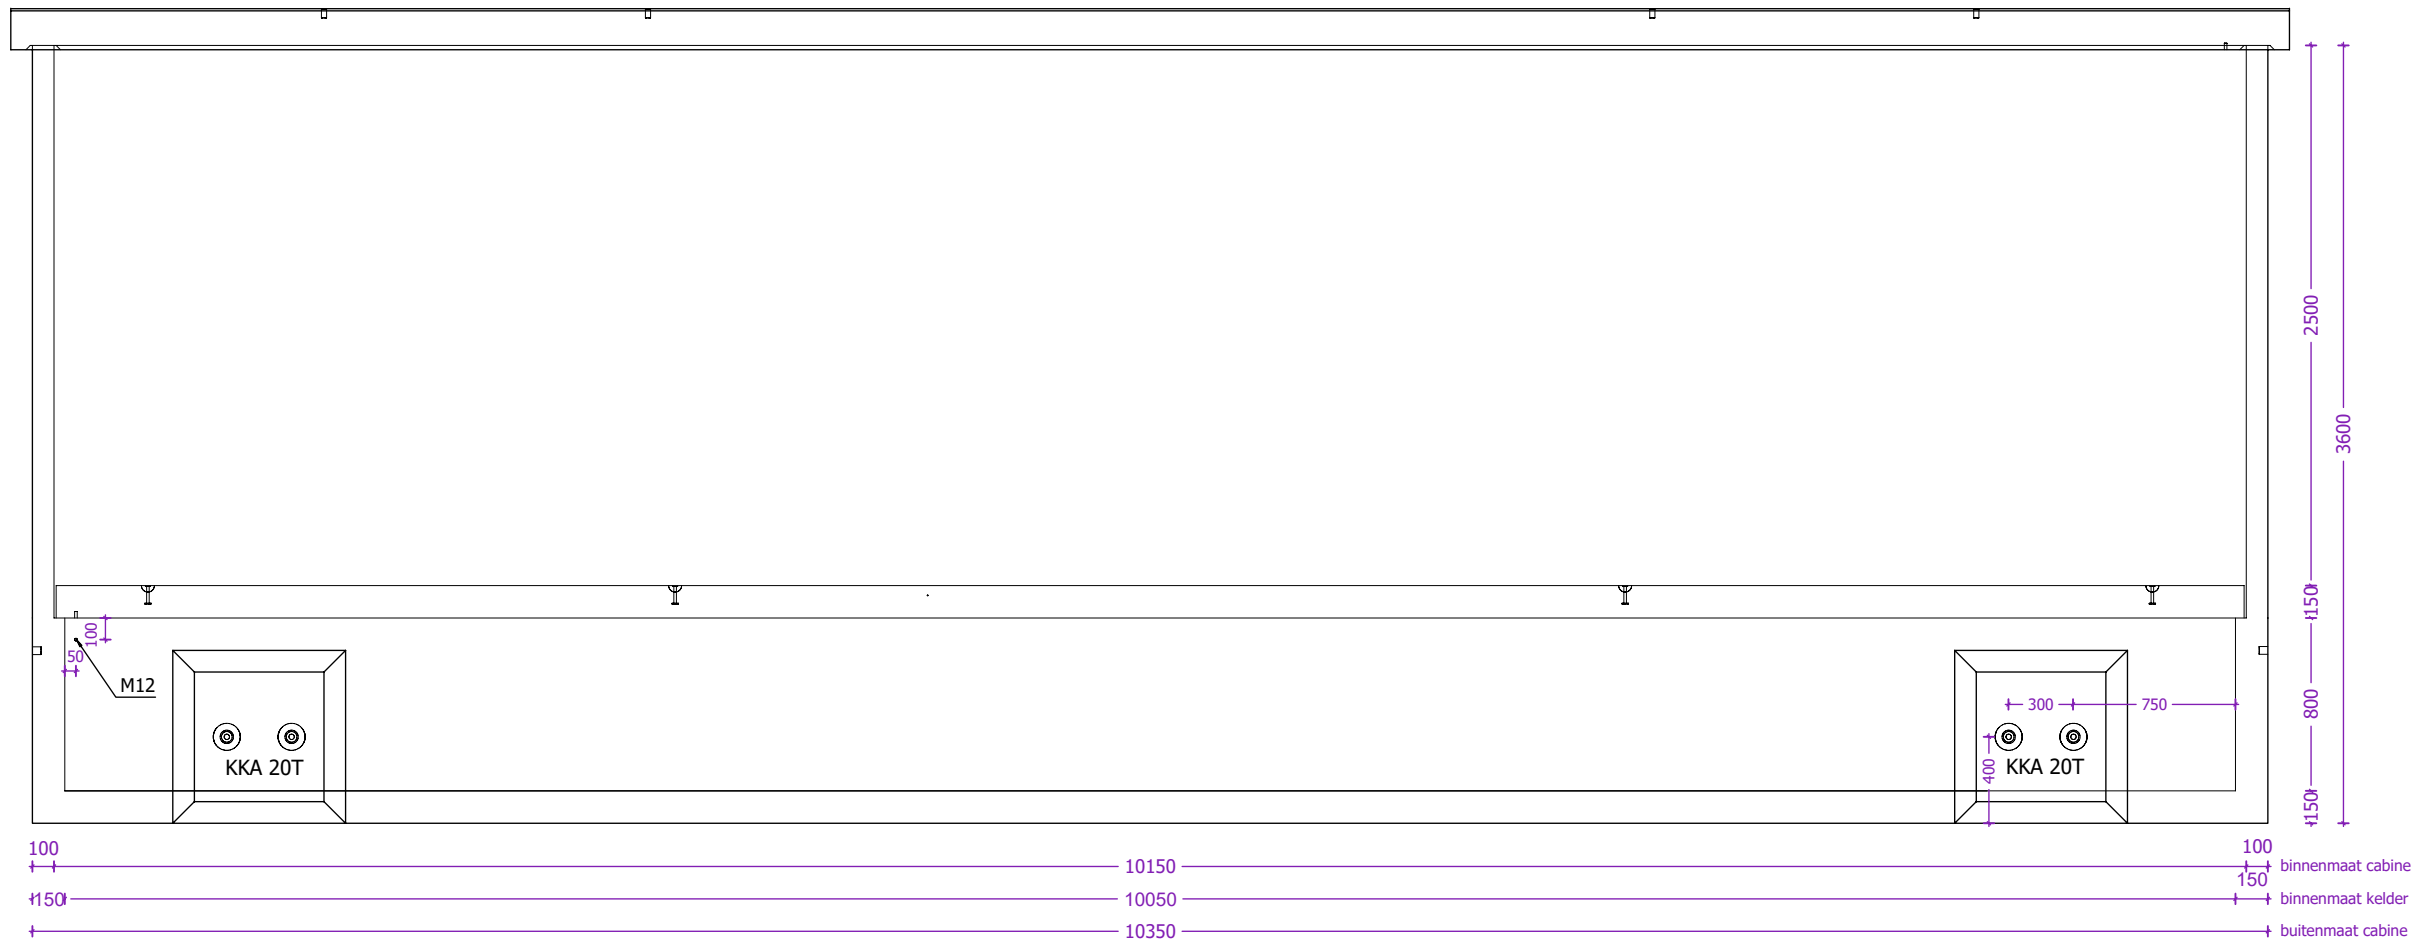


webeco high quality concrete products			Synergrid		klant		Hijsvoorziening cabine: 8 x KKA 20T Hijsvoorziening vloerplaat: 8 x KKA 2.5T Hijsvoorziening dak: 8 x RD36 Transporthulzen: 4 x RD36		Kelder: Inw: / Uitw: Zwart Cabine: Inw: / Uitw: Crépi RAL6003 Dak: Inw: / Uitw: RAL9005 Roxtec KOS: 0 st.  HEA IS M12: 0 st. Hauff HSI: 0 st. Ø150  PVC: 0 st. Vloerluik: 1 st. 600x600 GALVA				Naam:			
					Project				Datum goedkeuring:							
			Beton: C60/75		ORE				Beheerder:		Jurgen Maerschack					
			Staal: DE500BS		Cabine type C10150.3000 MM10				Tekenaar:		Arnaud Gielen					
Lichtenberglaan 2090 3800 Sint.-Truiden			Dekking: min 30mm						Tekening nr:		Sjabloon MM10-C10150.3000					
Tel: +32 (0)11 765 719		info@webeco.be	www.webeco.be							Eenheid:		mm	schaal:	1:30		

Aanzicht 3

Linkerzijaanzicht

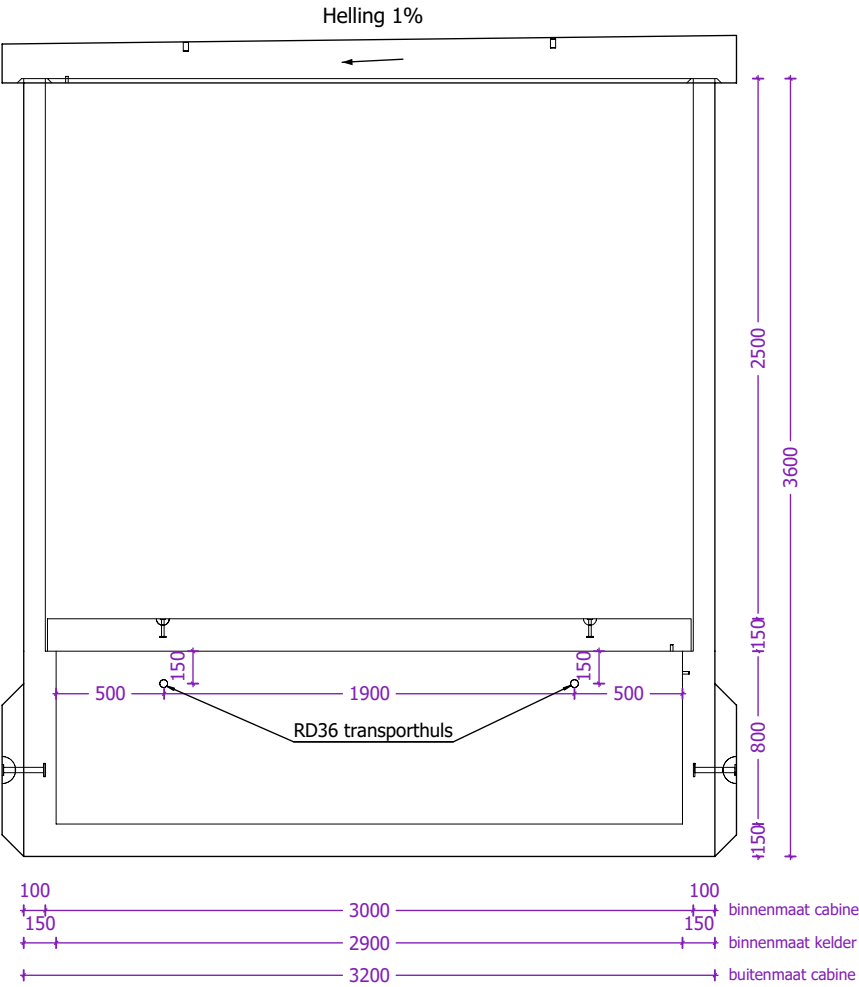


Rechterzijaanzicht

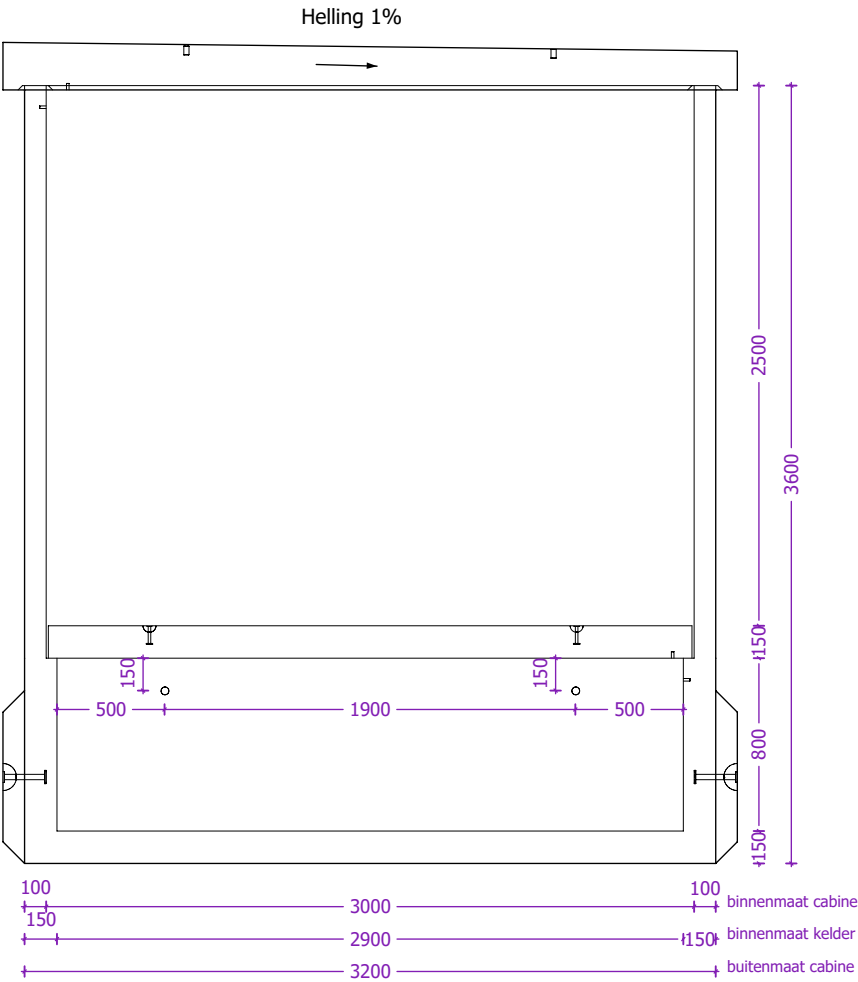


webeco high quality concrete products Lichtenberglaan 20903800 Sint-Truiden Tel: +32 (0)11 765 719info@webeco.bewww.webeco.be			Synergrid Beton: C60/75 Staal: DE500BS Dekking: min 30mm		klant		Hijsvoorziening cabine: 8 x KKA 20T Hijsvoorziening vloerplaat: 8 x KKA 2.5T Hijsvoorziening dak: 8 x RD36 Transporthulzen: 4 x RD36		Kelder: Inw: / Uitw: Zwart Cabine: Inw: / Uitw: Crépi RAL6003 Dak: Inw: / Uitw: RAL9005		Naam:	
					Project		Gewicht cabine + kelder: 37.782 kg Gewicht vloerplaat: 11.094 kg Gewicht dak: 16.954 kg Totaal gewicht: 65.830 kg		Roxtec KOS: 0 st. Hauff HSI: 0 st. Ø150 Vloerluik: 1 st. 600x600 GALVA		Handtekening:	
			ORE		Cabine type C10150.3000 MM10		HEA IS M12: 0 st. PVC: 0 st.		Beheerder: Jurgen Maerschalc		Datum goedkeuring:	
									Tekenaar: Arnaud Gielen			
									Tekening nr: Sjabloon MM10-C10150.3000			
									Eenheid: mm		schaal: 1:30	

Vloer

Bovenaanzicht

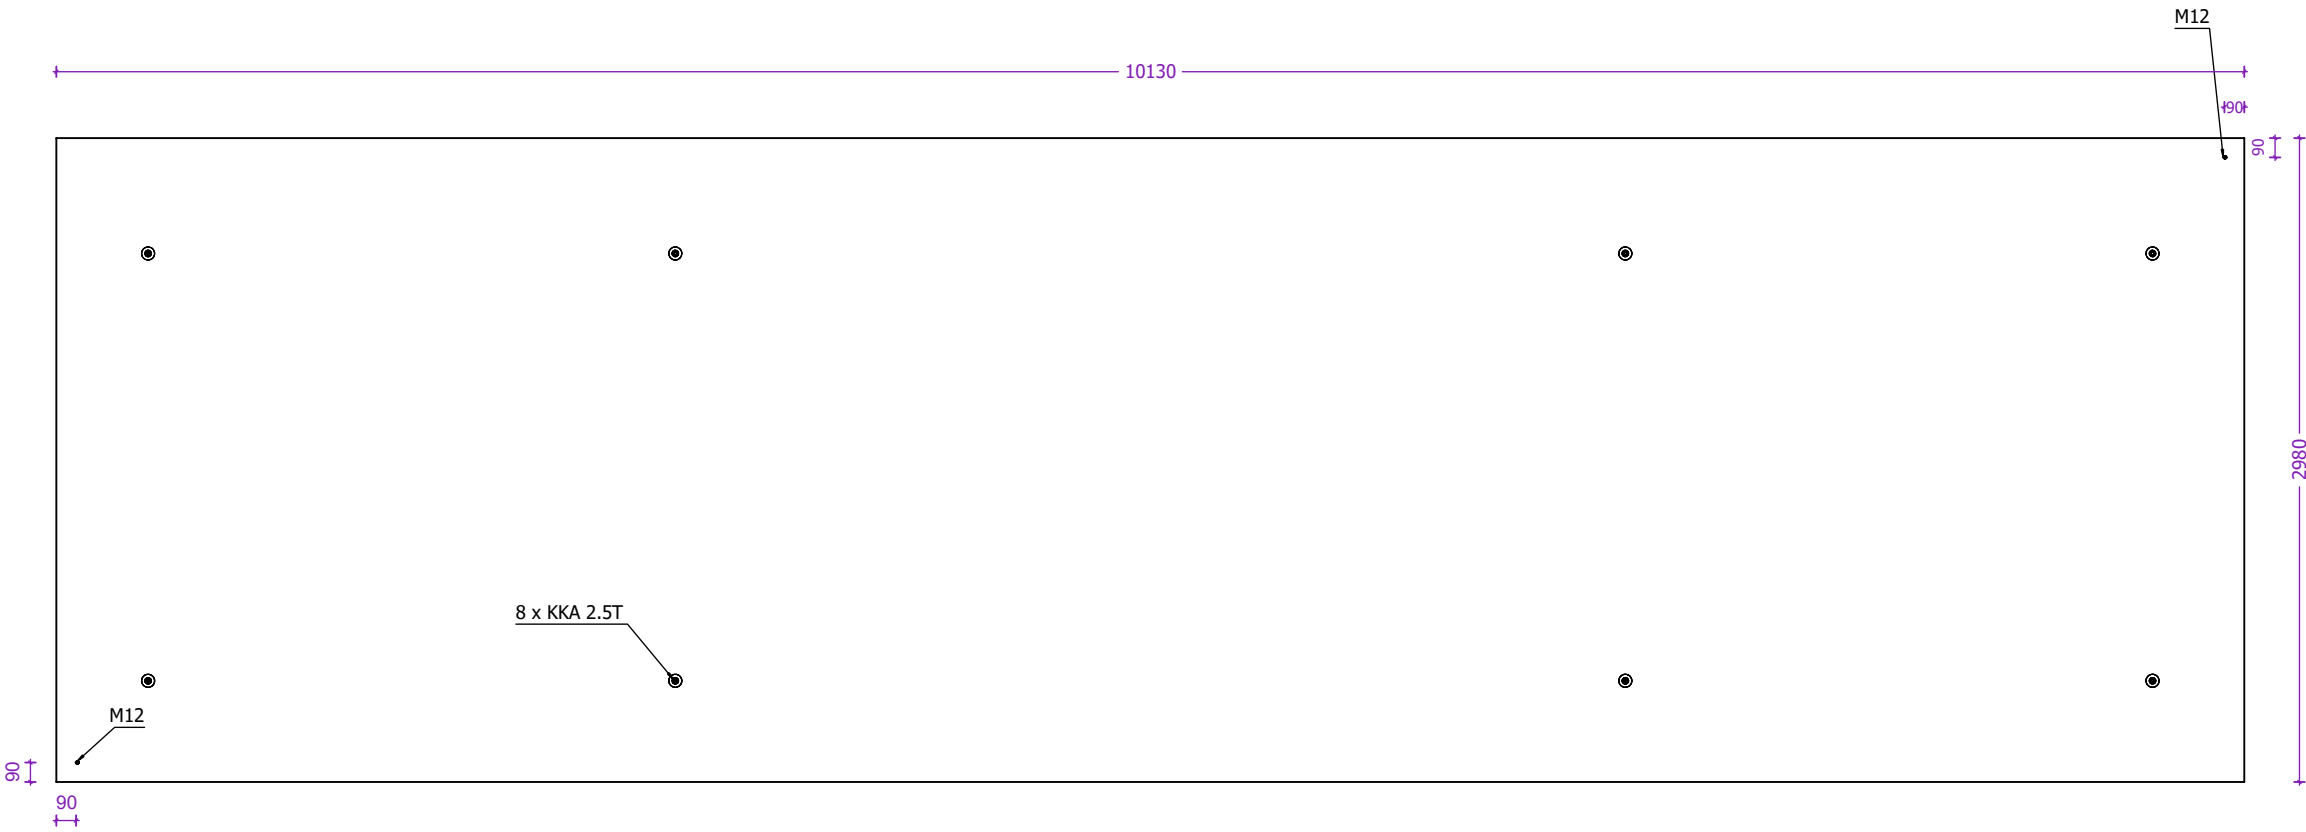


Vooraanzicht

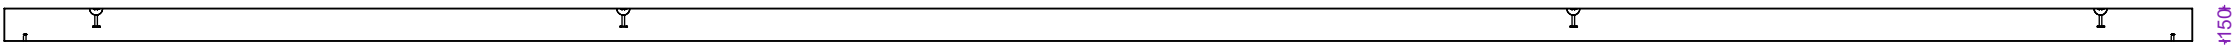


webeco high quality concrete products			Synergrid		klant		Hijsvoorziening cabine: 8 x KKA 20T Hijsvoorziening vloerplaat: 8 x KKA 2.5T		Kelder: Inw: / Uitw: Zwart		Naam:				
					Project		Hijsvoorziening dak: 8 x RD36 Transporthulzen: 4 x RD36		Cabine: Inw: / Uitw: Crépi RAL6003		Handtekening:		Datum goedkeuring:		
					ORE		Gewicht cabine + kelder: 37.782 kg Gewicht vloerplaat: 11.094 kg		Dak: Inw: / Uitw: RAL9005		Beheerder:		Jurgen Maerschalc		
Lichtenberglaan 20903800 Sint-Truiden			Beton: C60/75				Gewicht dak: 16.954 kg		Roxtec KOS: 0 st. Hauff HSI: 0 st. Ø150		Tekenaar:		Arnaud Gielen		
Tel: +32 (0)11 765 719info@webeco.bewww.webeco.be			Staal: DE500BS		Cabine type C10150.3000 MM10		Totaal gewicht: 65.830 kg		Vloerluik: 1 st. 600x600 GALVA		Tekening nr:		Sjabloon MM10-C10150.3000		
			Dekking: min 30mm								Eenheid:		mm schaal: 1:25		
HEA IS M12: 0 st. PVC: 0 st.															


Dak

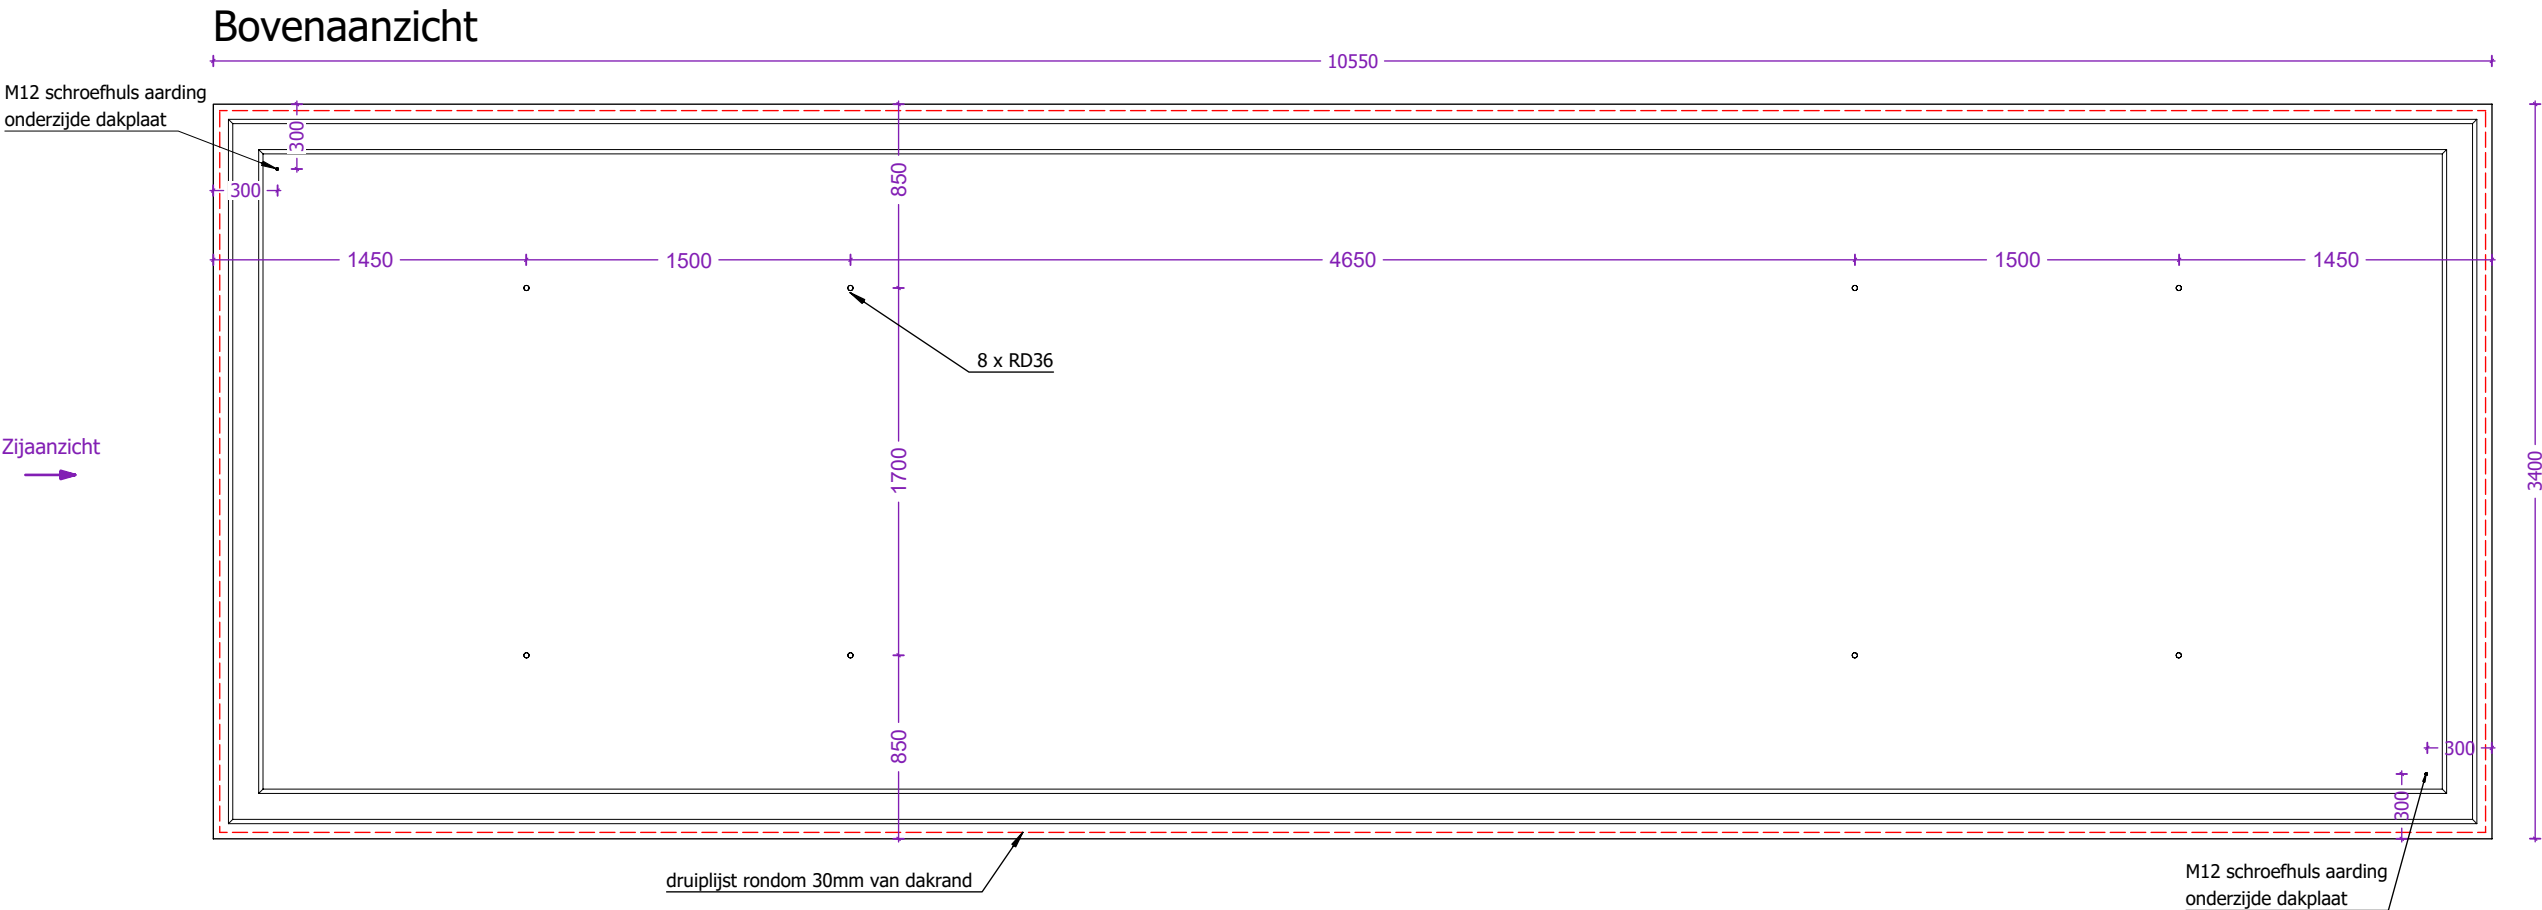

Zijaanzicht

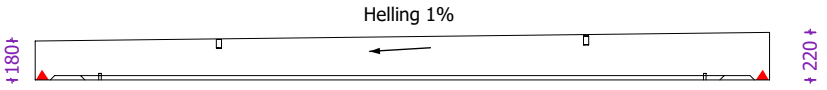


Detail sparing in dak

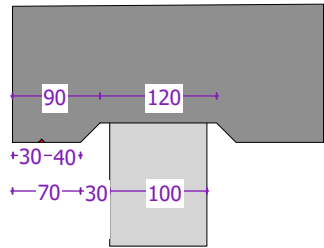

webeco high quality concrete products			Synergrid			klant		Hijsvoorziening cabine: 8 x KKA 20T Hijsvoorziening vloerplaat: 8 x KKA 2.5T Hijsvoorziening dak: 8 x RD36 Transporthulzen: 4 x RD36		Kelder: Inw: / Uitw: Zwart Cabine: Inw: / Uitw: Crépi RAL6003 Dak: Inw: / Uitw: RAL9005 Roxtec KOS: 0 st.  HEA IS M12: 0 st. Hauff HSI: 0 st. Ø150  PVC: 0 st. Vloerluik: 1 st. 600x600 GALVA 			Naam:				
Lichtenberglaan 2090			3800 Sint-Truiden			Project		Gewicht cabine + kelder: 37.782 kg Gewicht vloerplaat: 11.094 kg Gewicht dak: 16.954 kg Totaal gewicht: 65.830 kg					Handtekening:		Datum goedkeuring:		
Tel: +32 (0)11 765 719			info@webeco.be			ORE								Beheerder:		Jurgen Maerschalc	
			Dekking: min 30mm			Cabine type C10150.3000 MM10							Tekenaar:			Arnaud Gielen	
													Tekening nr:			Sjabloon MM10-C10150.3000	
													Eenheid:			mm	
													schaal:			1:30	

Hijsplan

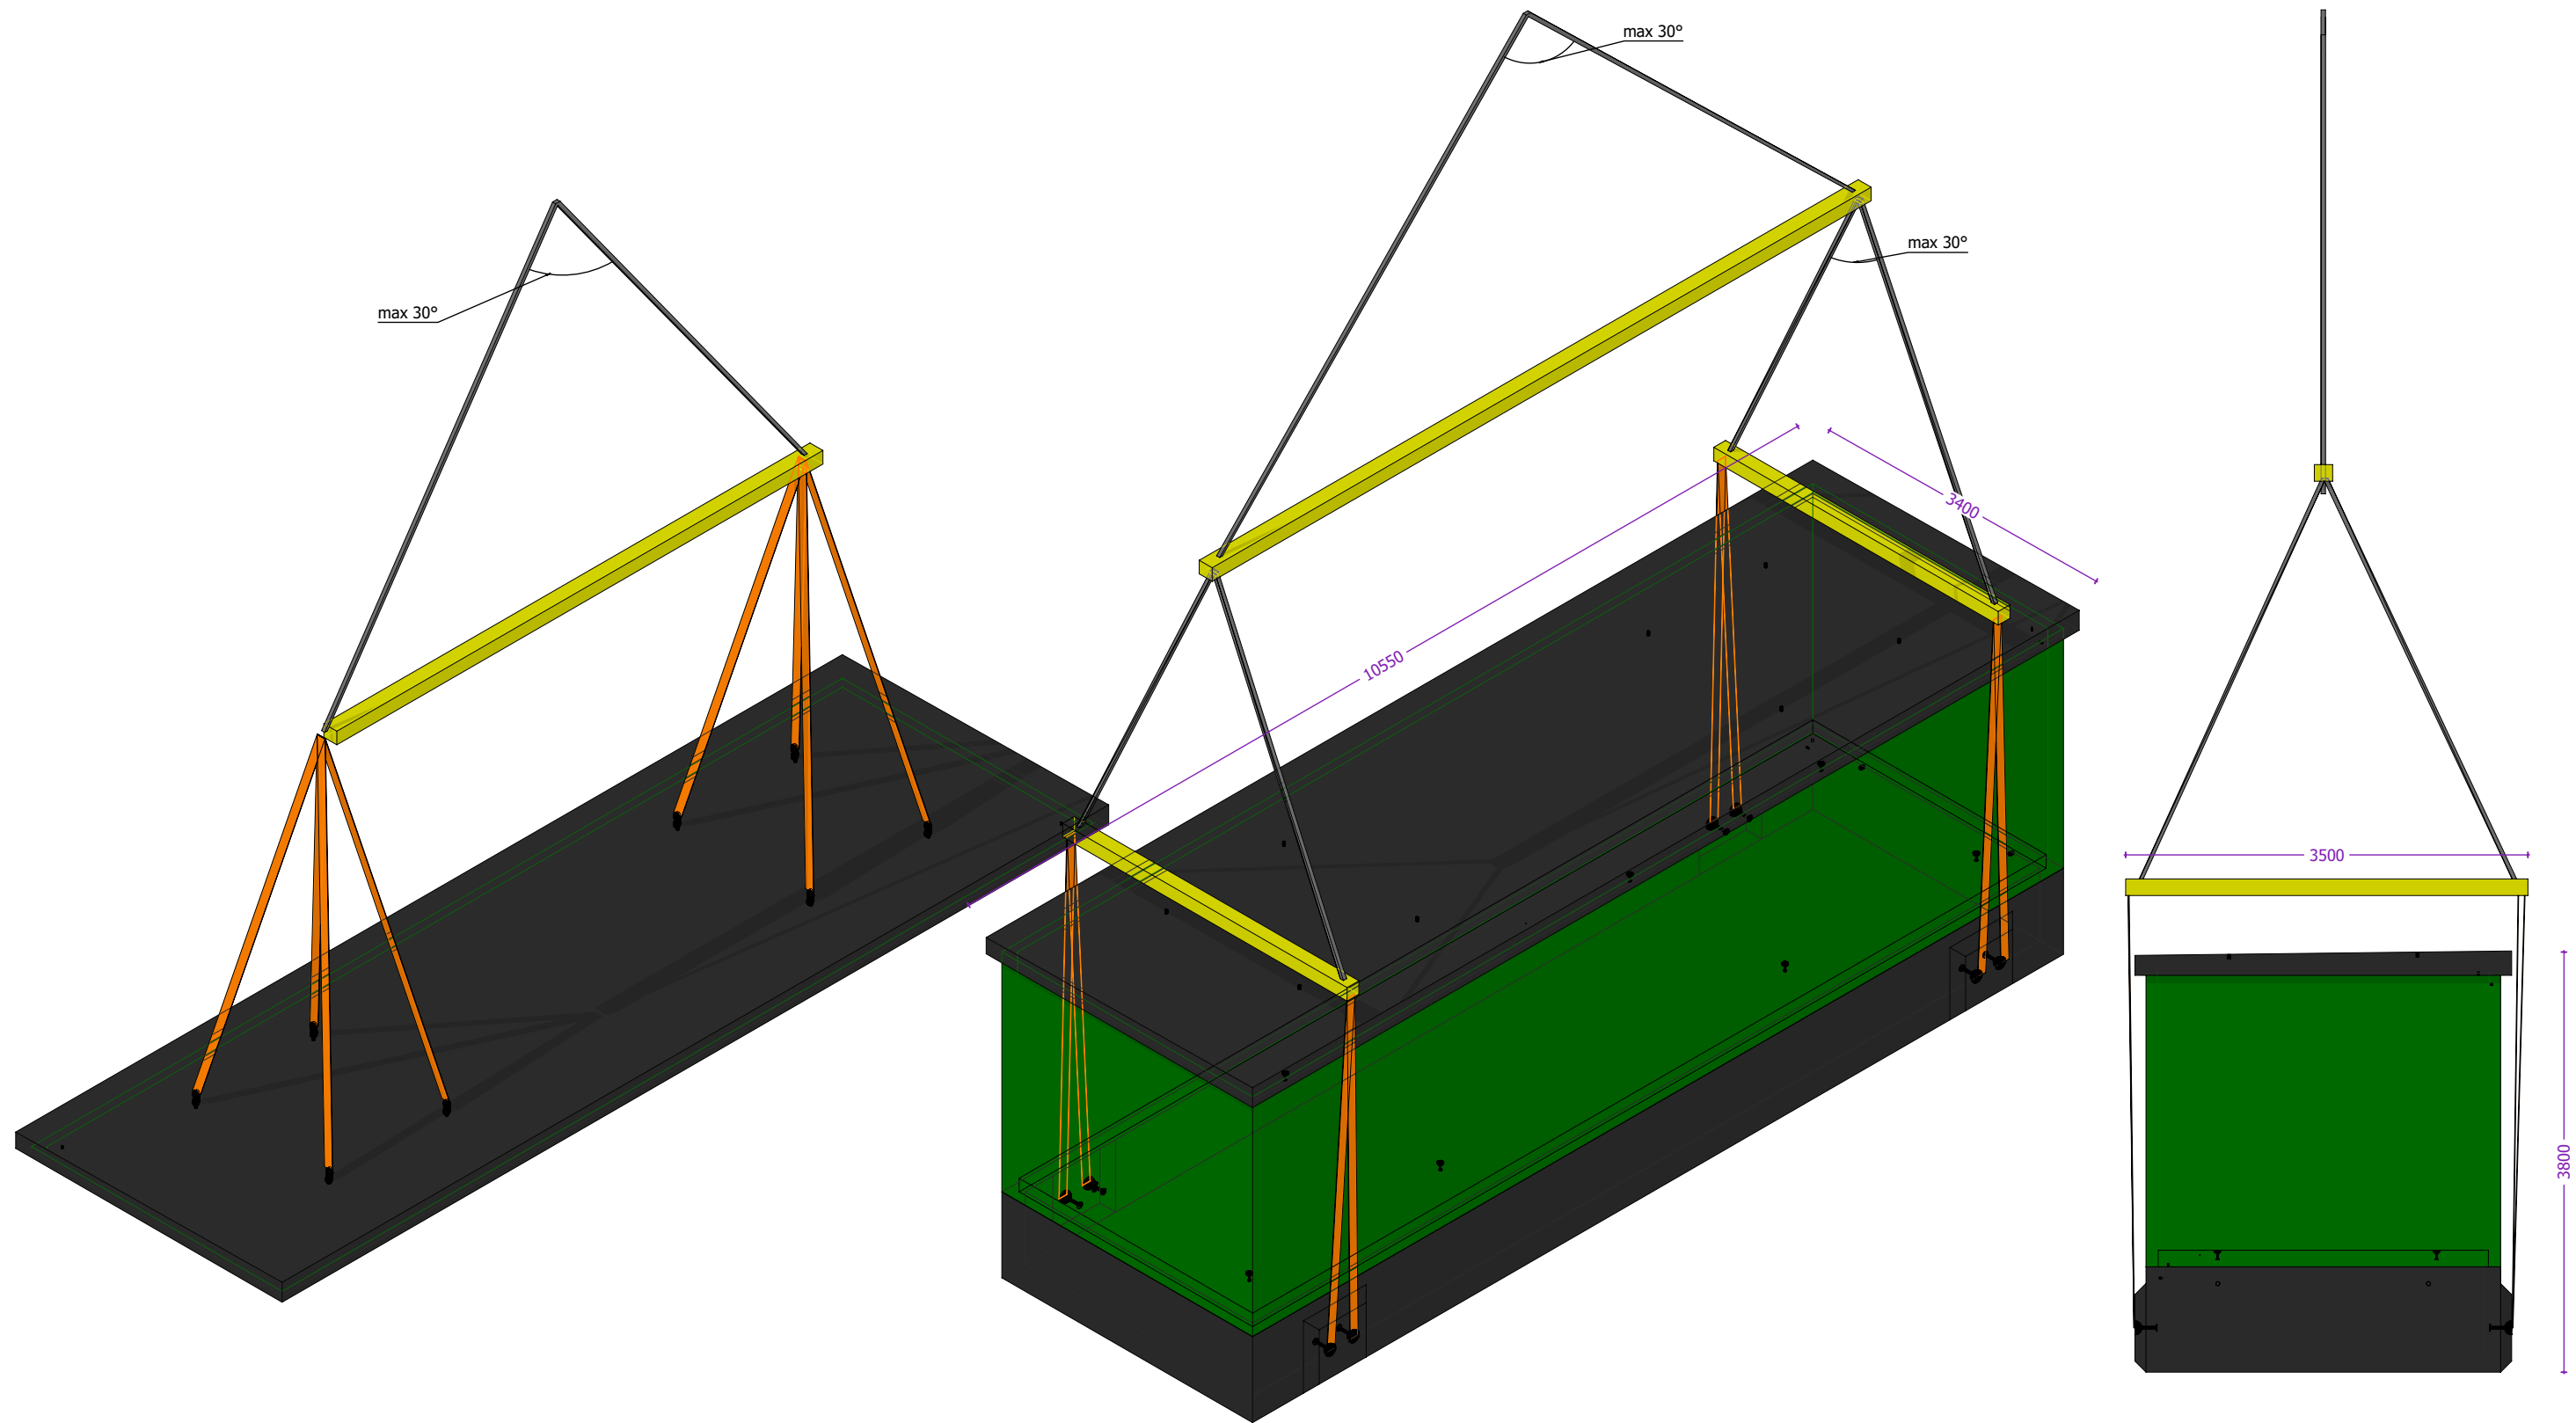

webeco high quality concrete products Lichtenberglaan 20903800 Sint-Truiden Tel: +32 (0)11 765 719info@webeco.bewww.webeco.be	klant	Hijsvoorziening cabine: 8 x KKA 20T Hijsvoorziening vloerplaat: 8 x KKA 2.5T	Te voorzien door transporteur:		Te voorzien voor plaatsing:		Naam:				
	Project	Hijsvoorziening dak: 8 x RD36 Transporthulzen: 4 x RD36	4 x RD36 hijslus (Goliath)		Dak: 8 x RD36 hijslus (Goliath)	Cabine: 8 x kogelkopanker 20T	Handtekening:		Datum goedkeuring:		
	ORE	Gewicht cabine + kelder: 37.782 kg Gewicht vloerplaat: 11.094 kg Gewicht dak: 16.954 kg Totaal gewicht: 65.830 kg					Beheerder:		Jurgen Maerschalc		
	Cabine type C10150.3000 MM10						Tekenaar:		Arnaud Gielen		
							Tekening nr:		Sjabloon MM10-C10150.3000		
							Eenheid:		mm	schaal:	1:25