



3D model

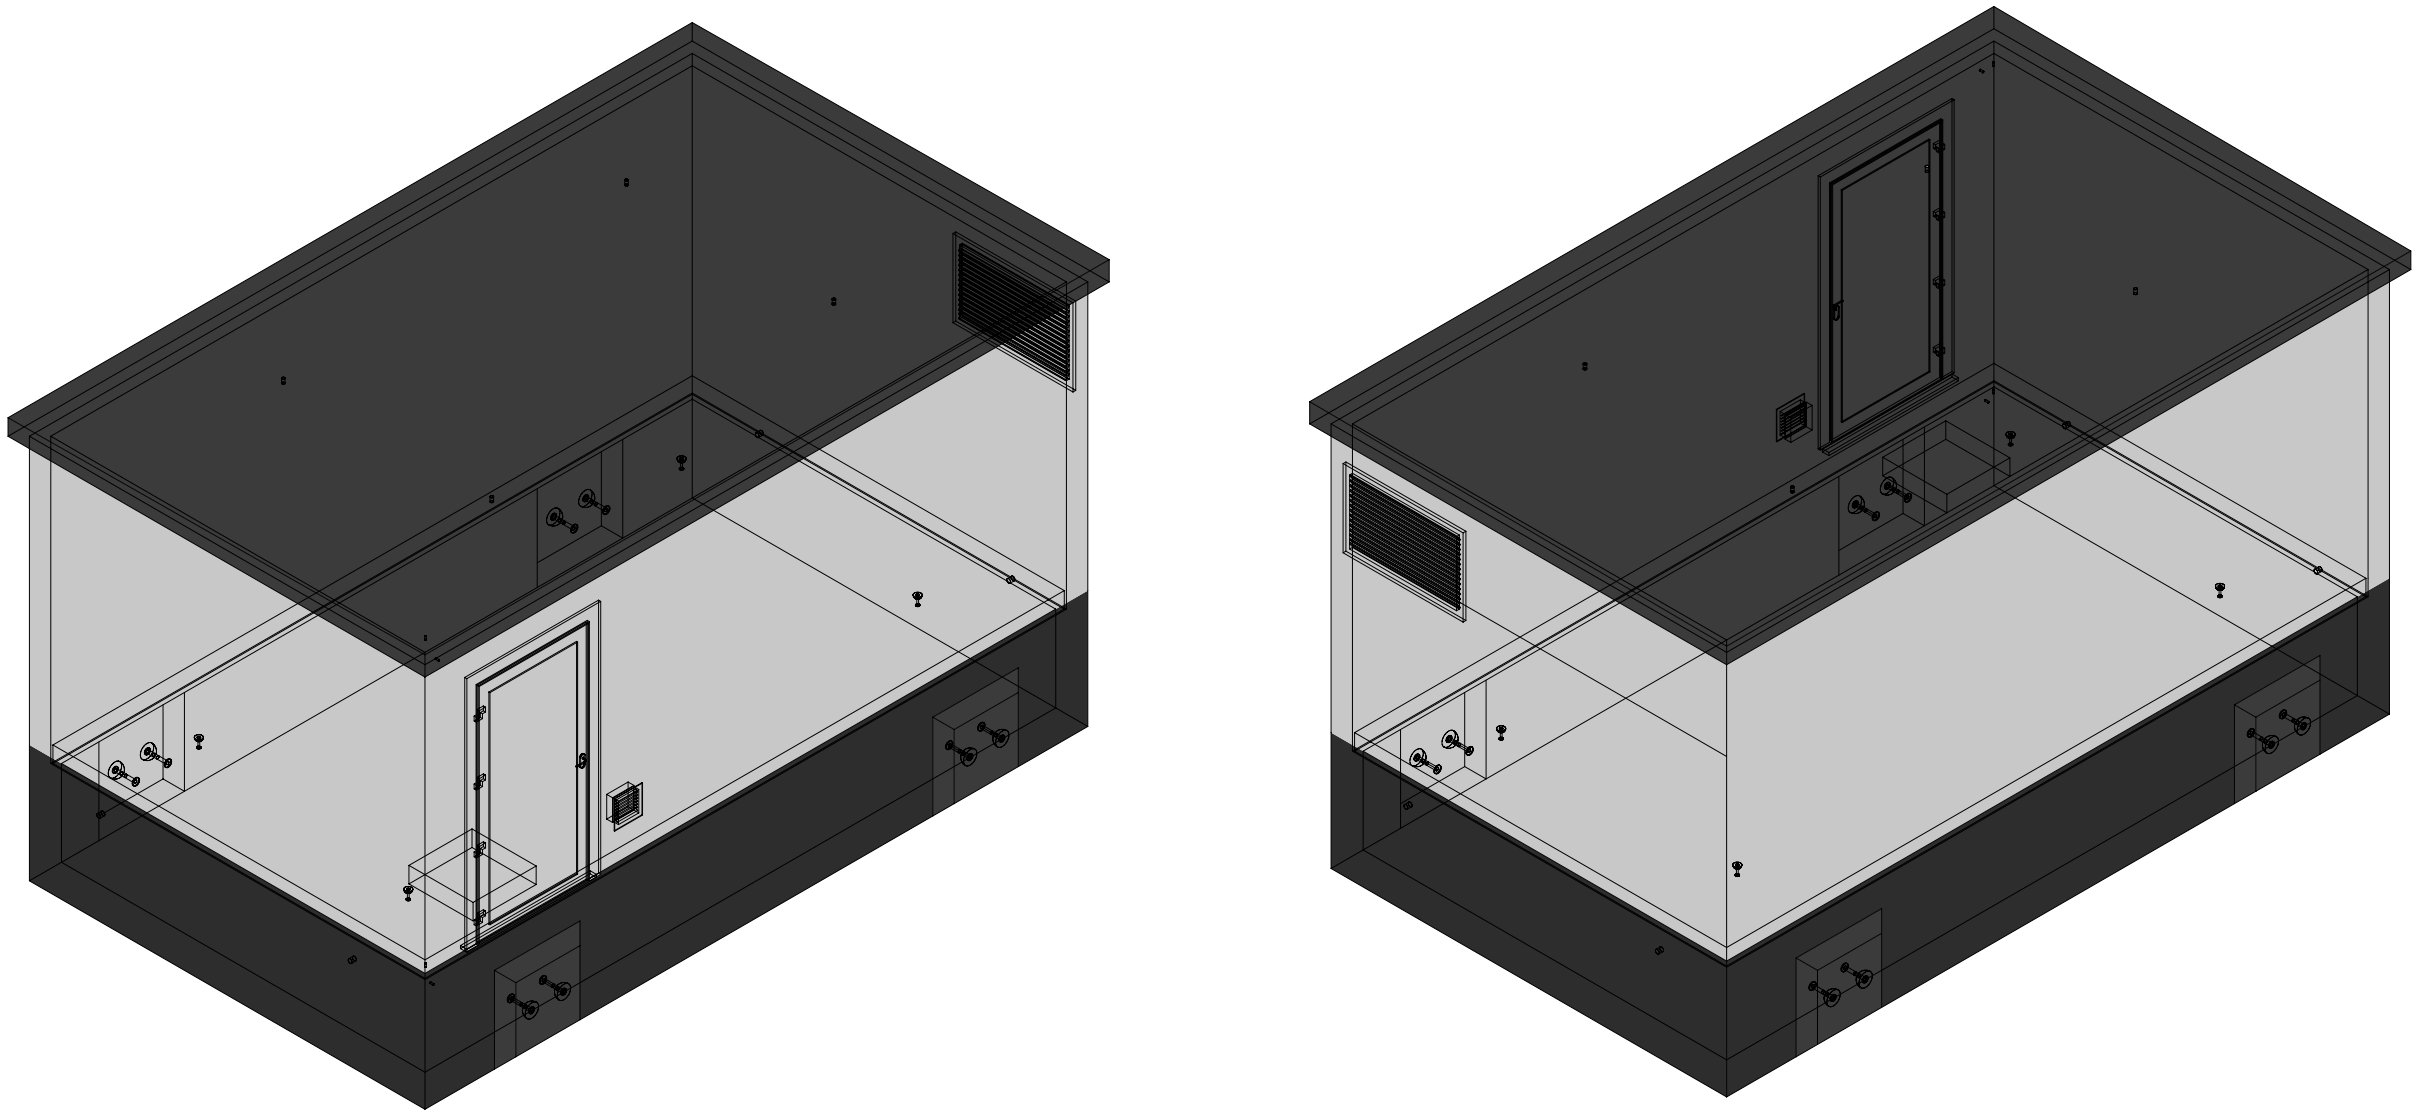

|   |  |                          |                                                                                     |                        |         |                                    |                                        |                 |              |                                   |               |                   |                    |               |  |
|---|--|--------------------------|-------------------------------------------------------------------------------------|------------------------|---------|------------------------------------|----------------------------------------|-----------------|--------------|-----------------------------------|---------------|-------------------|--------------------|---------------|--|
| <br>concrete   electric   products |  |                          |  |                        | KLANT   |                                    | Hijsvoorziening cabine: 8 x KKA 20T    |                 | Kelder: Inw: |                                   | Naam:         |                   |                    |               |  |
|   |  |                          |                                                                                     |                        | PROJECT |                                    | Hijsvoorziening vloerplaat: 4 x KKA 5T |                 | Uitw:        |                                   | Handtekening: |                   | Datum goedkeuring: |               |  |
|   |  |                          |                                                                                     |                        |         |                                    | Hijsvoorziening dak: 4 x RD36          |                 | Cabine: Inw: |                                   |               |                   |                    |               |  |
|   |  |                          |                                                                                     |                        |         |                                    | Transporthulzen: 4x RD 36 x 125mm      |                 | Uitw:        |                                   |               |                   |                    |               |  |
| Beton: C60/70   |  | Cement: CEM I 52,5R LA   |                                                                                     | OR                     |         | Gewicht cabine + kelder: 26.662 kg |                                        | Dak: Inw:       |              | Beheerder:                        |               | Jurgen Maerschalc |                    |               |  |
| Staal: DE500BS   |  | Dekking: min 30mm        |                                                                                     | CABINE TYPE C6000.3500 |         | Gewicht vloerplaat: 7.648 kg       |                                        | Roxtec KOS: st. |              | HEA I M12: st.                    |               | Tekenaar:         |                    | Arnaud Gielen |  |
| Milieuklasse: XA3-XF1-XC4                                                                                             |  | Omgevingsklasse: EA3-EE3 |                                                                                     |                        |         | Gewicht dak: 10.091 kg             |                                        | Hauff HSI: st.  |              | Vloerluik: GALVA met 2 RVS bouten |               | Tekening nr:      |                    | C6000.3500    |  |
|   |  |                          |                                                                                     |                        |         | Totaal gewicht: 44.401 kg          |                                        |                 |              |                                   |               | Eenheid:          |                    | mm            |  |
| Lichtenberglaan 2090                                                                                                  |  |                          | 3800 Sint-Truiden                                                                   |                        |         |                                    |                                        |                 |              |                                   |               |                   |                    |               |  |
| Tel: +32 (0)11 765 719                                                                                                |  |                          | info@webeco.be                                                                      |                        |         |                                    |                                        |                 |              |                                   |               |                   |                    |               |  |
| www.webeco.be   |  |                          |                                                                                     |                        |         |                                    |                                        |                 |              |                                   |               |                   |                    |               |  |


Overzicht cabine

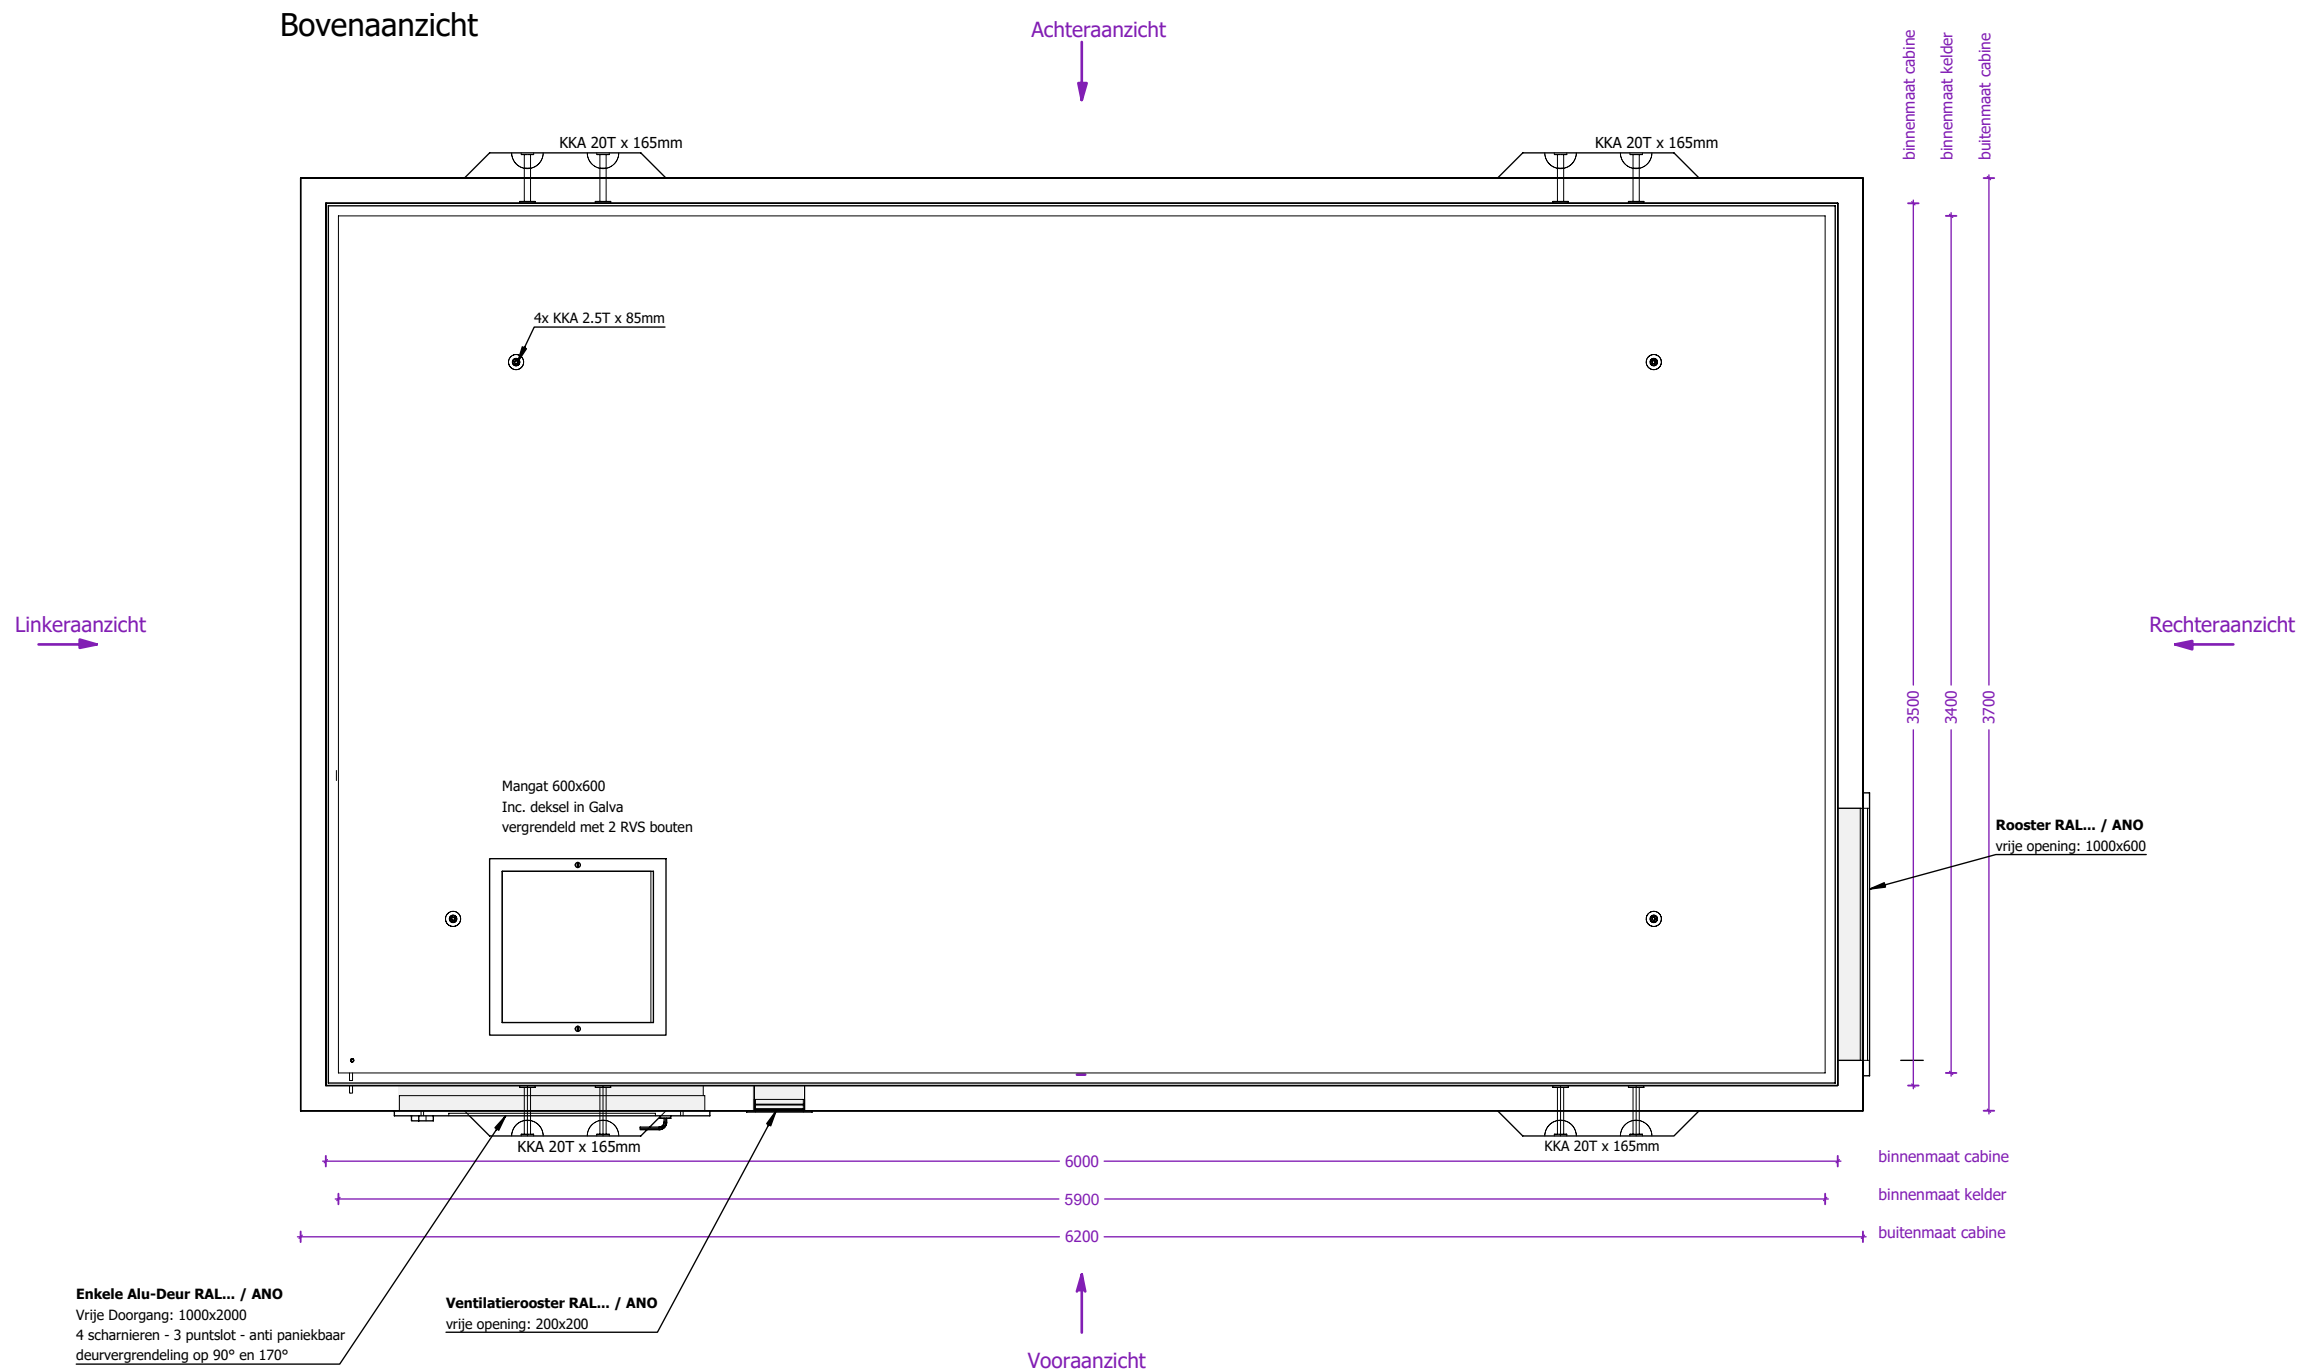


|   |   |                        |   |   |   |
|---|---|------------------------|---|---|---|
| <div><p>concrete   electric   products</p></div> <div>Lichtenberglaan 20903800 Sint-Truiden<br/>Tel: +32 (0)11 765 719info@webeco.bewww.webeco.be</div> | <div></div> <div>Beton: C60/70Cement: CEM I 52,5R LA<br/>Staal: DE500BSDekking: min 30mm<br/>Milieuklasse: XA3-XF1-XC4Omgevingsklasse: EA3-EE3</div> | <b>KLANT</b>           | <div><div>Hijsvoorziening cabine: 8 x KKA 20T<br/>Hijsvoorziening vloerplaat: 4 x KKA 5T<br/>Hijsvoorziening dak: 4 x RD36<br/>Transporthulzen: 4x RD 36 x 125mm</div><div>Gewicht cabine + kelder: 26.662 kg<br/>Gewicht vloerplaat: 7.648 kg<br/>Gewicht dak: 10.091 kg<br/>Totaal gewicht: 44.401 kg</div></div> | <div><div>Kelder: Inw:<br/>Uitw:<br/>Cabine: Inw:<br/>Uitw:<br/>Dak: Inw:<br/>Uitw:<br/>Roxtec KOS: st.<br/>Hauff HSI: st.<br/>Vloerluik: GALVA met 2 RVS bouten</div><div></div></div> | <div><div>Naam:</div><div>Handtekening:<div>Datum goedkeuring:</div></div><div>Beheerder:Jurgen Maerschalc<br/>Tekenaar:Arnaud Gielen<br/>Tekening nr:C6000.3500<br/>Eenheid:mm<br/>schaal:1:30</div></div> |
|   |   | PROJECT                |   |   |   |
|   |   | OR                     |   |   |   |
|   |   | CABINE TYPE C6000.3500 |   |   |   |

Aanzicht 1 cabine

Vooraanzicht

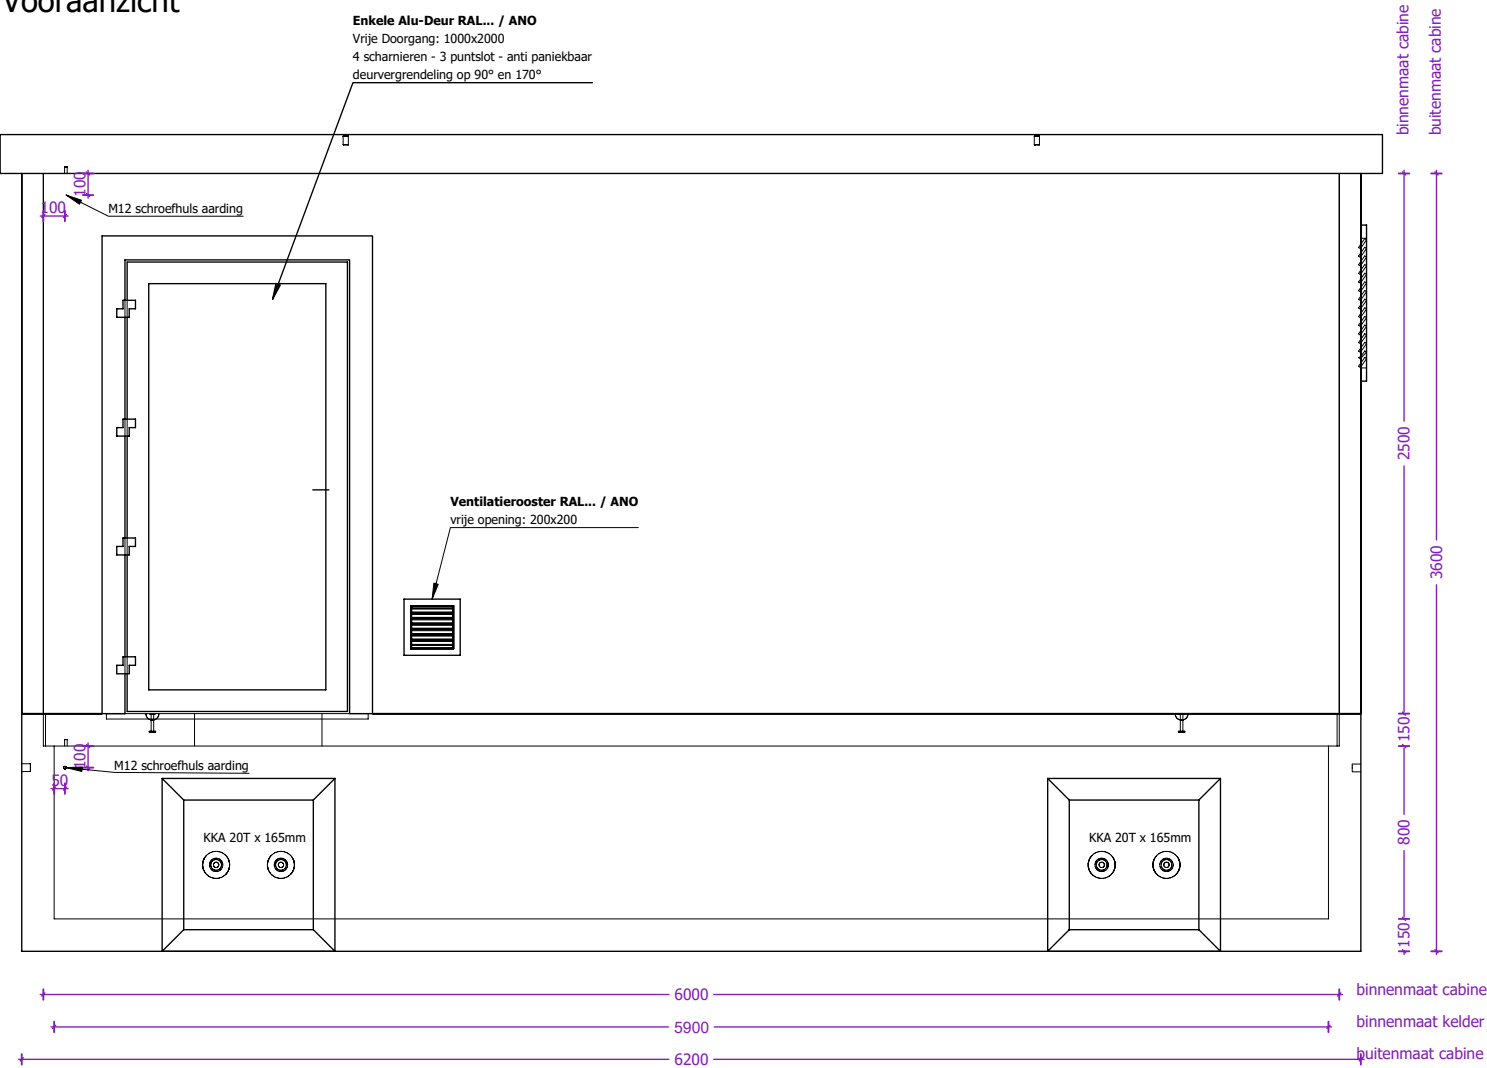


Linkerzijaanzicht

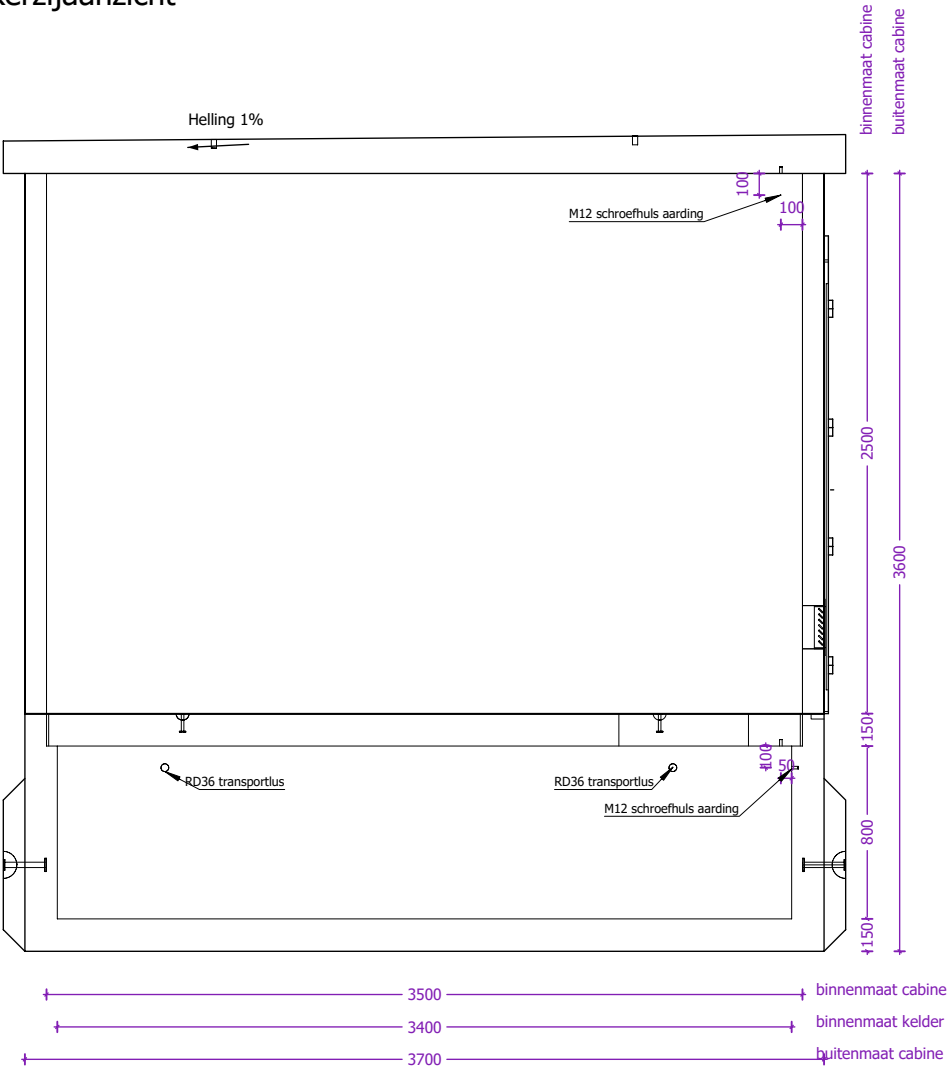


|   |   
|---|---|---|--------------------------|----------------|-------------------|---------------------------|--------------------------|--------------|---|---|---|-------|--|--------------------|--|---------------|--|--|--|------------|-------------------|--|--|-----------|---------------|--|--|--------------|------------|--|--|----------|----|---------|------|
| <div><br/>concrete   electric   products</div> <div>Lichtenberglaan 20903800 Sint-Truiden<br/>Tel: +32 (0)11 765 719info@webeco.bewww.webeco.be</div> | <div></div> <table><tr><td>Beton: C60/70</td><td>Cement: CEM I 52,5R LA</td></tr><tr><td>Staal: DE500BS</td><td>Dekking: min 30mm</td></tr><tr><td>Milieuklasse: XA3-XF1-XC4</td><td>Omgevingsklasse: EA3-EE3</td></tr></table> | Beton: C60/70   | Cement: CEM I 52,5R LA   | Staal: DE500BS | Dekking: min 30mm | Milieuklasse: XA3-XF1-XC4 | Omgevingsklasse: EA3-EE3 | <b>KLANT</b> | Hijsvoorziening cabine: 8 x KKA 20T<br>Hijsvoorziening vloerplaat: 4 x KKA 5T<br>Hijsvoorziening dak: 4 x RD36<br>Transporthulzen: 4x RD 36 x 125mm | Kelder: Inw:<br>Uitw:<br>Cabine: Inw:<br>Uitw:<br>Dak: Inw:<br>Uitw:<br>Roxtec KOS: st.<br>Hauff HSI: st.<br>Vloerluik: GALVA met 2 RVS bouten | <table><tr><td colspan="2">Naam:</td><td colspan="2">Datum goedkeuring:</td></tr><tr><td colspan="2">Handtekening:</td><td colspan="2"></td></tr><tr><td>Beheerder:</td><td colspan="3">Jurgen Maerschalc</td></tr><tr><td>Tekenaar:</td><td colspan="3">Arnaud Gielen</td></tr><tr><td>Tekening nr:</td><td colspan="3">C6000.3500</td></tr><tr><td>Eenheid:</td><td>mm</td><td>schaal:</td><td>1:35</td></tr></table> | Naam: |  | Datum goedkeuring: |  | Handtekening: |  |  |  | Beheerder: | Jurgen Maerschalc |  |  | Tekenaar: | Arnaud Gielen |  |  | Tekening nr: | C6000.3500 |  |  | Eenheid: | mm | schaal: | 1:35 |
|   |   | Beton: C60/70   | Cement: CEM I 52,5R LA   |                |                   
|   |   | Staal: DE500BS   | Dekking: min 30mm        |                |                   
|   |   | Milieuklasse: XA3-XF1-XC4                                                                                                 | Omgevingsklasse: EA3-EE3 |                |                   
| Naam:   |   | Datum goedkeuring:   |                          |                
| Handtekening:   |   |   
| Beheerder:   | Jurgen Maerschalc   |   |                          
| Tekenaar:   | Arnaud Gielen   |   |                          
| Tekening nr:   | C6000.3500   |   |                          
| Eenheid:   | mm   | schaal:   | 1:35                     |                |                   
| PROJECT   |   |   
| OR   |   |   
| CABINE TYPE C6000.3500   |   | Gewicht cabine + kelder: 26.662 kg<br>Gewicht vloerplaat: 7.648 kg<br>Gewicht dak: 10.091 kg<br>Totaal gewicht: 44.401 kg |                          |                

Aanzicht 2 cabine

Achteraanzicht

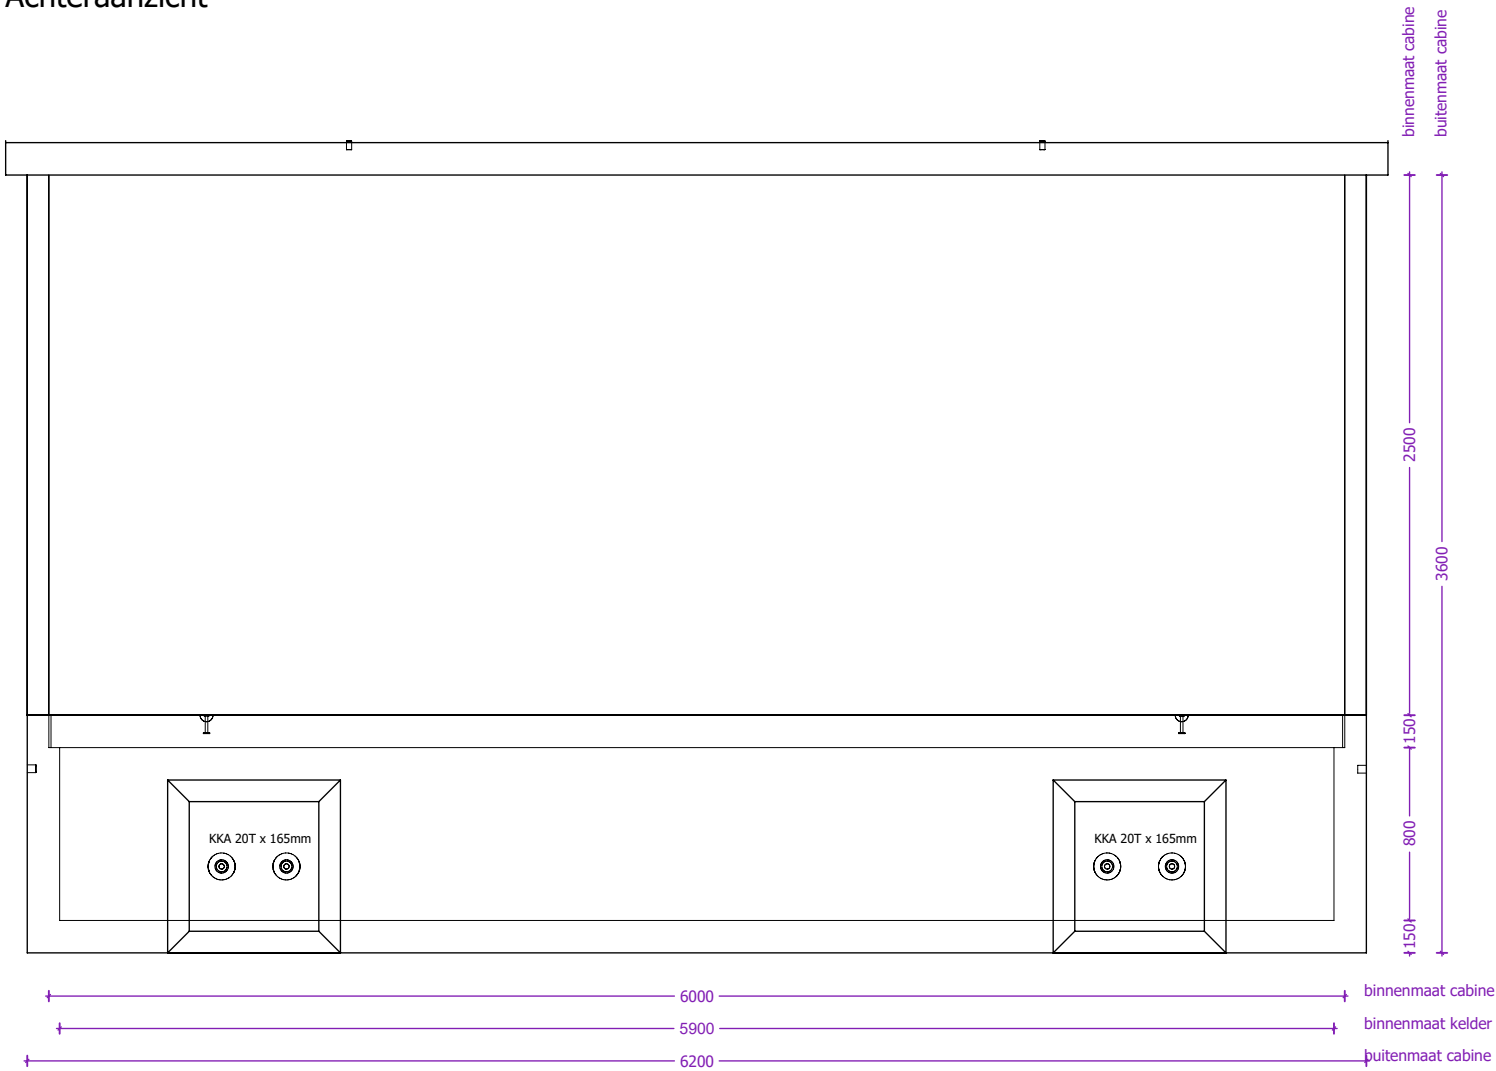

Rechterzijaanzicht

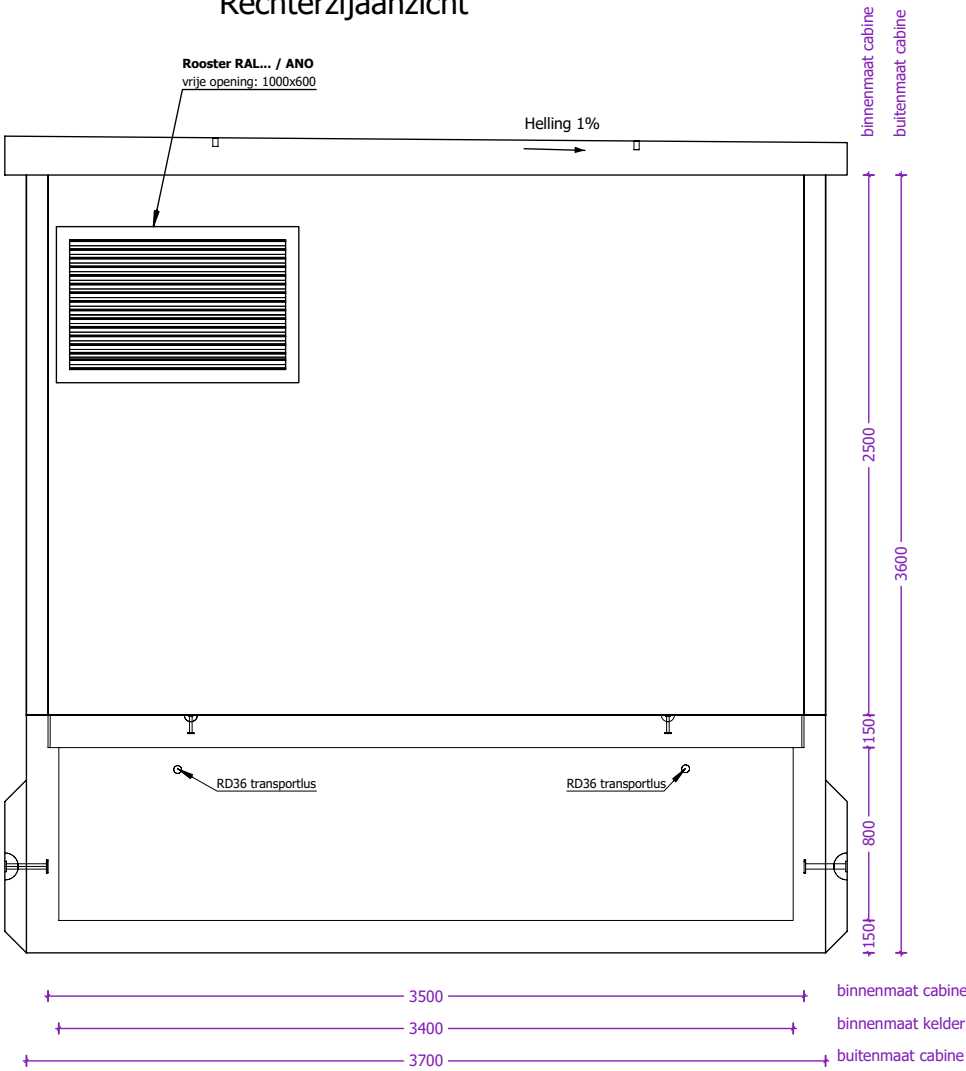

|   |   |                        |   |   |               |                              |
|---|---|------------------------|---|---|---------------|------------------------------|
| <div><p>concrete   electric   products</p></div> <div>Lichtenberglaan 20903800 Sint-Truiden<br/>Tel: +32 (0)11 765 719info@webeco.bewww.webeco.be</div> | <div><p>Synergrid</p></div> <div>Beton: C60/70Cement: CEM I 52,5R LA<br/>Staal: DE500BSDekking: min 30mm<br/>Milieuklasse: XA3-XF1-XC4Omgevingsklasse: EA3-EE3</div> | KLANT                  | Hijsvoorziening cabine: 8 x KKA 20T<br>Hijsvoorziening vloerplaat: 4 x KKA 5T<br>Hijsvoorziening dak: 4 x RD36<br>Transporthulzen: 4x RD 36 x 125mm | Kelder: Inw:<br>Uitw:<br>Cabine: Inw:<br>Uitw:<br>Dak: Inw:<br>Uitw:<br>Roxtec KOS: st.<br>Hauff HSI: st.<br>Vloerluik: GALVA met 2 RVS bouten | Naam:         |                              |
|   |   | PROJECT                |   |   | Handtekening: | Datum goedkeuring:           |
|   |   | OR                     |   |   |               | Beheerder: Jurgen Maerschalc |
|   |   | CABINE TYPE C6000.3500 |   |   |               | Tekenaar: Arnaud Gielen      |
|   |   |                        |   |   |               | Tekening nr: C6000.3500      |
|   |   |                        |   | Eenheid: mm   | schaal: 1:35  |                              |

Overzicht vloerplaten


Bovenaanzicht



Dikte vloerplaten: 150mm

|   |   |                        |   |                                                                      |   |              |                    |    |
|---|---|------------------------|---|----------------------------------------------------------------------|---|--------------|--------------------|----|
| <div><p>concrete   electric   products</p></div> <div>Lichtenberglaan 20903800 Sint-Truiden<br/>Tel: +32 (0)11 765 719info@webeco.bewww.webeco.be</div> | <div></div> <div>Beton: C60/70Cement: CEM I 52,5R LA<br/>Staal: DE500BSDekking: min 30mm<br/>Milieuklasse: XA3-XF1-XC4Omgevingsklasse: EA3-EE3</div> | KLANT                  | Hijsvoorziening cabine: 8 x KKA 20T<br>Hijsvoorziening vloerplaat: 4 x KKA 5T<br>Hijsvoorziening dak: 4 x RD36<br>Transporthulzen: 4x RD 36 x 125mm | Kelder: Inw:<br>Uitw:<br>Cabine: Inw:<br>Uitw:<br>Dak: Inw:<br>Uitw: | Naam:   |              |                    |    |
|   |   | PROJECT                |   |                                                                      | Handtekening:   |              | Datum goedkeuring: |    |
|   |   | OR                     | Gewicht cabine + kelder: 26.662 kg<br>Gewicht vloerplaat: 7.648 kg<br>Gewicht dak: 10.091 kg<br>Totaal gewicht: 44.401 kg                           | Roxtec KOS: st.<br>Hauff HSI: st.<br>Vloerluik:                      |  HEA I M12: st.<br> | Beheerder:   | Jurgen Maerschalc  |    |
|   |   | CABINE TYPE C6000.3500 |   |                                                                      |   | Tekenaar:    | Arnaud Gielen      |    |
|   |   |                        |   |                                                                      |   | Tekening nr: | C6000.3500         |    |
|   |   |                        |   |                                                                      |   |              | Eenheid:           | mm |

Overzicht dakplaat

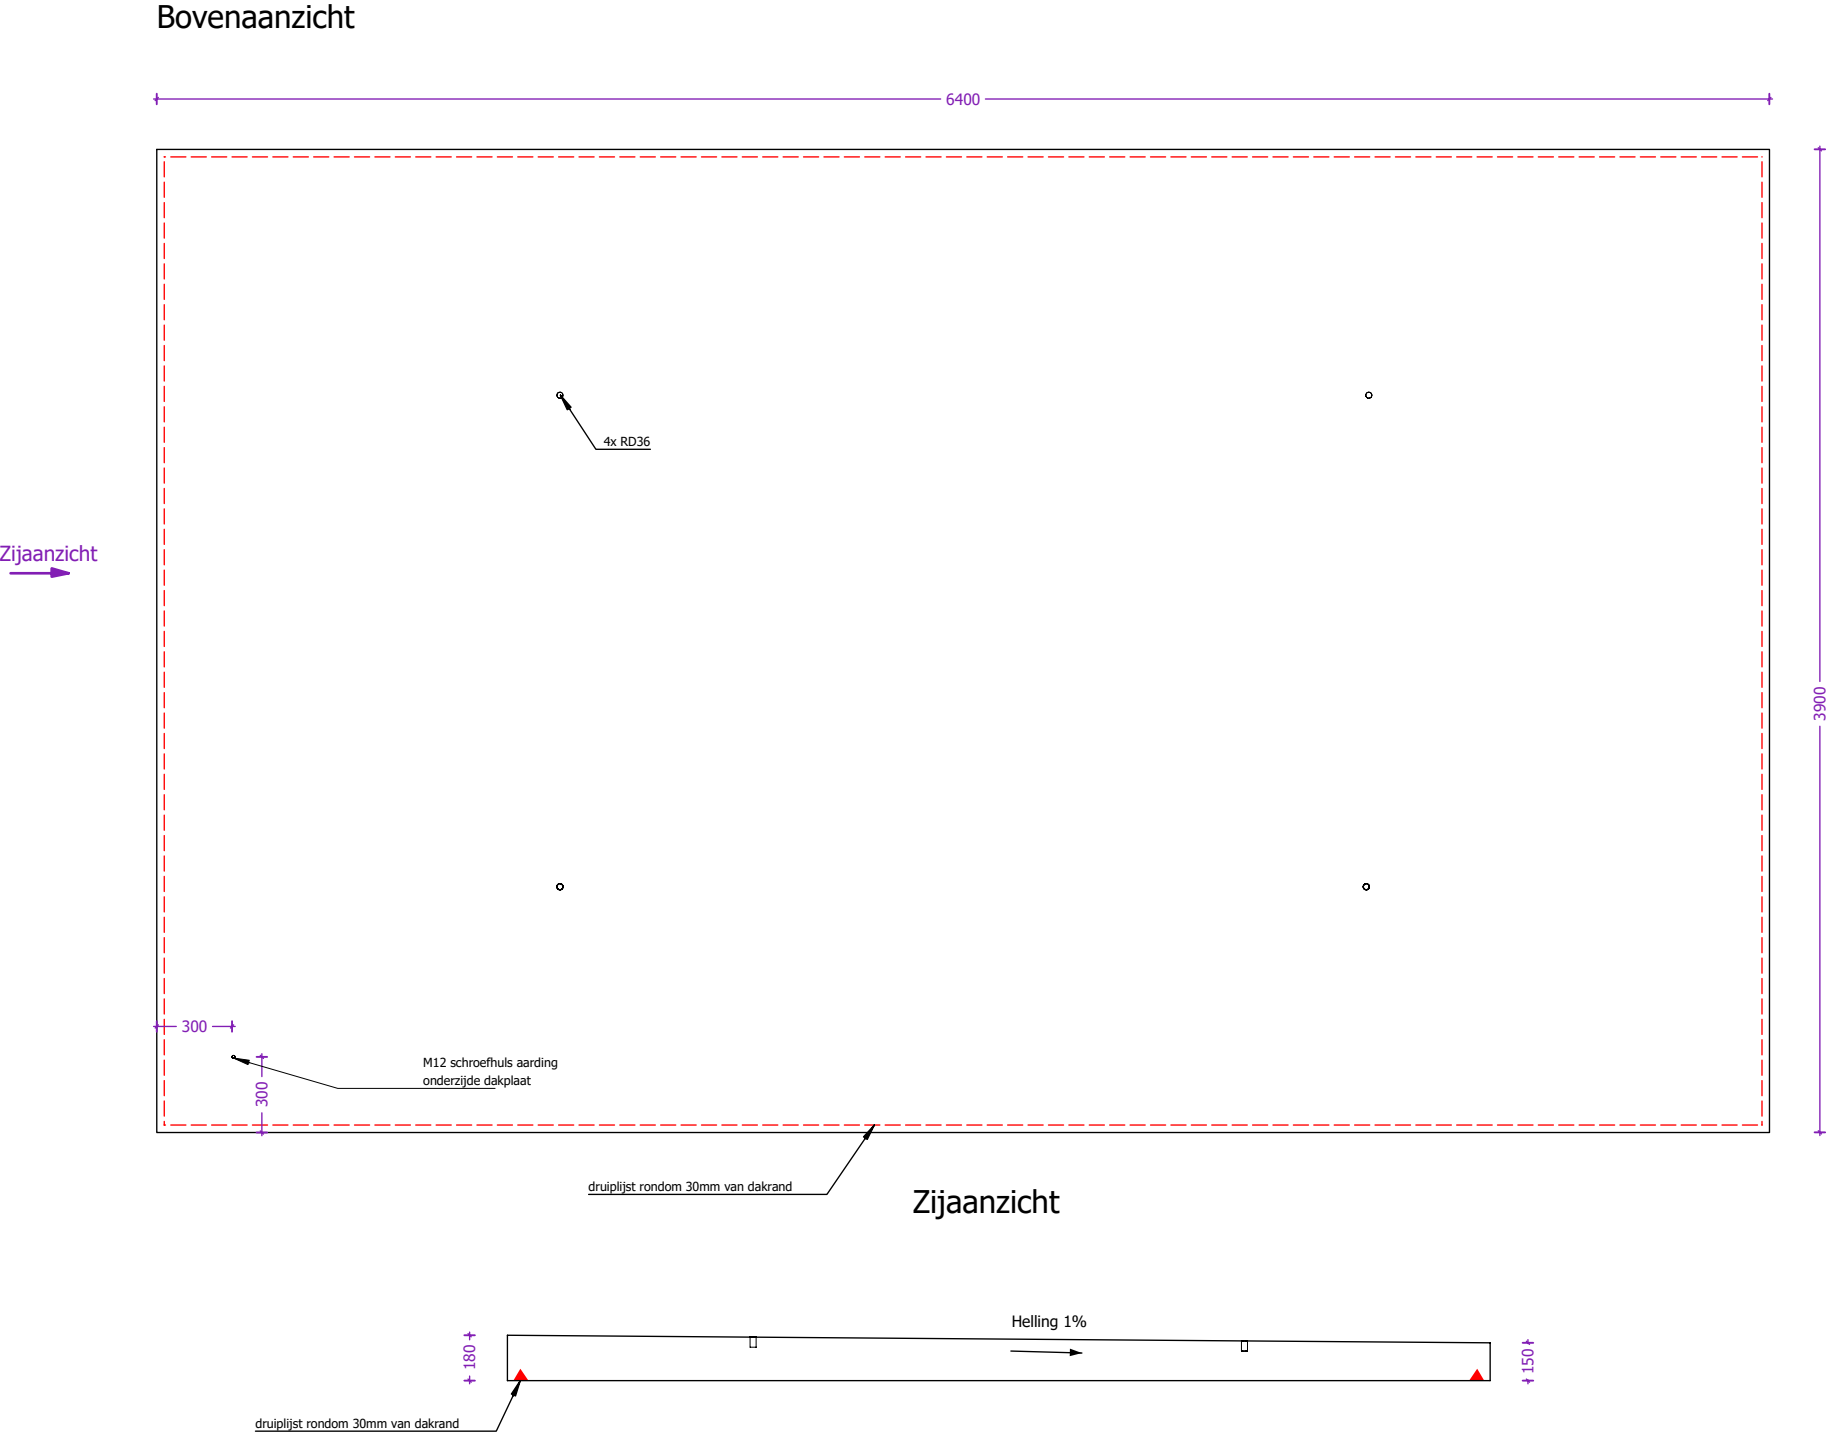

|   |  |   |  |                        |   |  |   |  |                                |  |                    |  |
|---|--|---|--|------------------------|---|--|---|--|--------------------------------|--|--------------------|--|
| <div><p>concrete   electric   products</p></div> <div>Lichtenberglaan 20903800 Sint-Truiden<br/>Tel: +32 (0)11 765 719info@webeco.bewww.webeco.be</div> |  | <div><p>Synergrid</p></div> <div>Beton: C60/70Cement: CEM I 52,5R LA<br/>Staal: DE500BSDekking: min 30mm<br/>Milieuklasse: XA3-XF1-XC4Omgevingsklasse: EA3-EE3</div> |  | <b>KLANT</b>           | Hijsvoorziening cabine: 8 x KKA 20T<br>Hijsvoorziening vloerplaat: 4 x KKA 5T<br>Hijsvoorziening dak: 4 x RD36<br>Transporthulzen: 4x RD 36 x 125mm |  | Kelder: Inw:<br>Uitw:<br>Cabine: Inw:<br>Uitw:<br>Dak: Inw:<br>Uitw:<br>Roxtec KOS: st.<br>Hauff HSI: st.<br>Vloerluik: GALVA met 2 RVS bouten |  | Naam:                          |  |                    |  |
|   |  |   |  | PROJECT                |   |  |   |  | Handtekening:                  |  | Datum goedkeuring: |  |
|   |  |   |  | OR                     | Gewicht cabine + kelder: 26.662 kg<br>Gewicht vloerplaat: 7.648 kg<br>Gewicht dak: 10.091 kg<br>Totaal gewicht: 44.401 kg                           |  |   |  | Beheerder: Jurgen Maerschalcck |  |                    |  |
|   |  |   |  | CABINE TYPE C6000.3500 |   |  |   |  | Tekenaar: Arnaud Gielen        |  |                    |  |
|   |  |   |  |                        |   |  |   |  | Tekening nr: C6000.3500        |  |                    |  |
|   |  |   |  |                        |   |  |   |  | Eenheid: mm                    |  | schaal: 1:30       |  |