

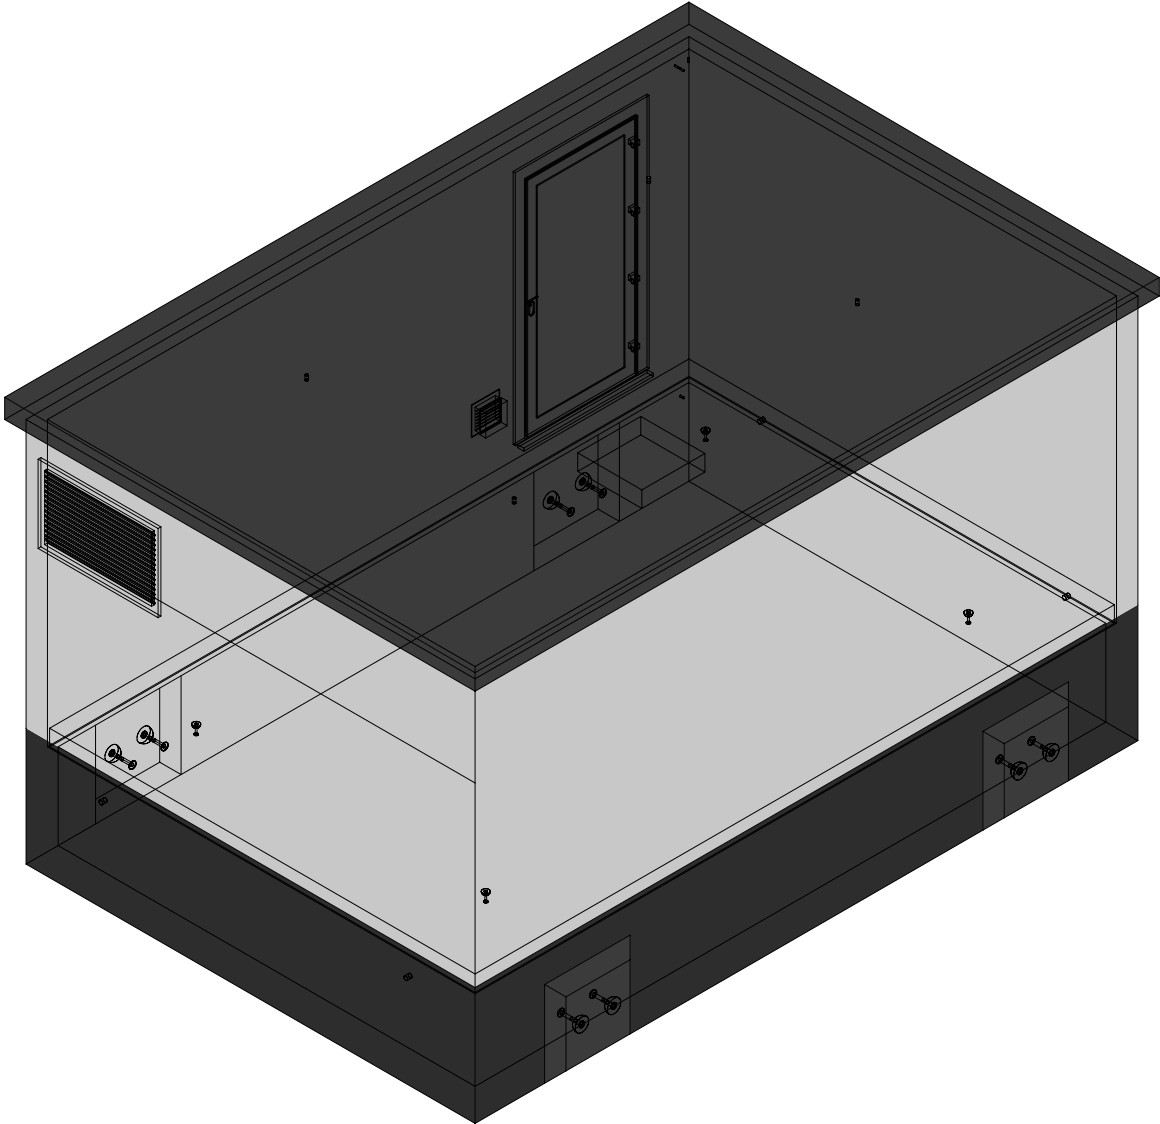


3D model

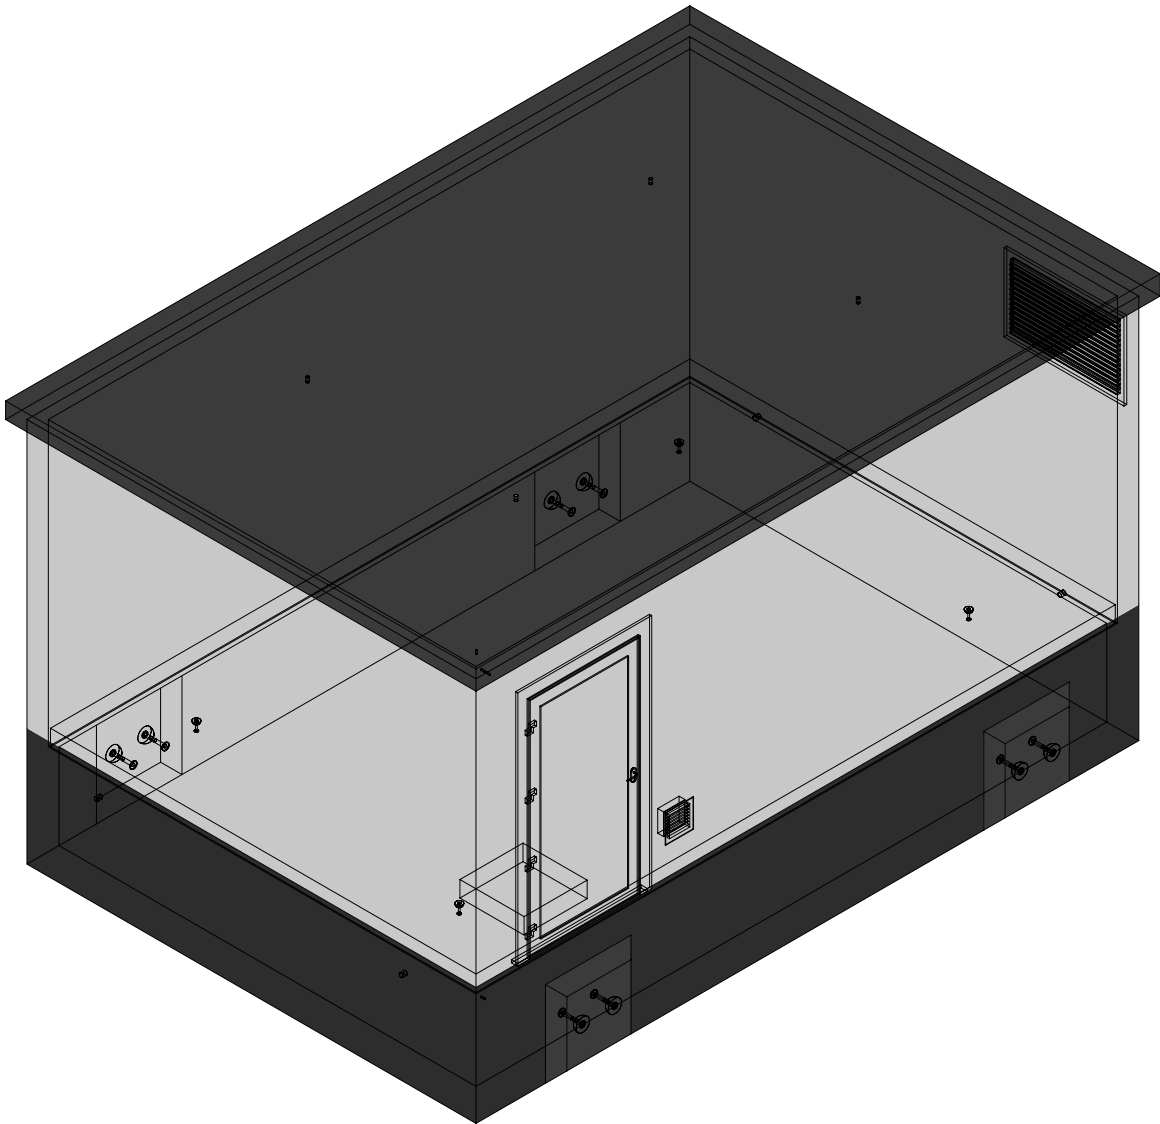

 concrete electric products Lichtenberglaan 20903800 Sint-Truiden Tel: +32 (0)11 765 719info@webeco.bewww.webeco.be			KLANT	Hijsvoorziening cabine:8 x KKA 20T Hijsvoorziening vloerplaat:4 x KKA 5T Hijsvoorziening dak:4 x RD36 Transporthulzen:4x RD 36 x 125mm	Kelder: Inw: Uitw: Cabine: Inw: Uitw: Dak: Inw: Uitw: Roxtec KOS: st. Hauff HSI: st. Vloerluik:	Naam:
			PROJECT		Datum goedkeuring:	
	Beton: C60/70	Cement: CEM I 52,5R LA	OR	Gewicht cabine + kelder:28.745 kg Gewicht vloerplaat:8.747 kg Gewicht dak:11.384 kg Totaal gewicht:48.876 kg	 HEA I M12: st. GALVA met 2 RVS bouten	Beheerder:Jurgen Maerschalck
	Staal: DE500BS	Dekking: min 30mm	CABINE TYPE C6000.4000	Tekenaar:Arnaud Gielen		
	Milieuklasse: XA3-XF1-XC4	Omgevingsklasse: EA3-EE3		Tekening nr:C6000.4000		
				Eenheid:mm	schaal:1:50	


Overzicht cabine

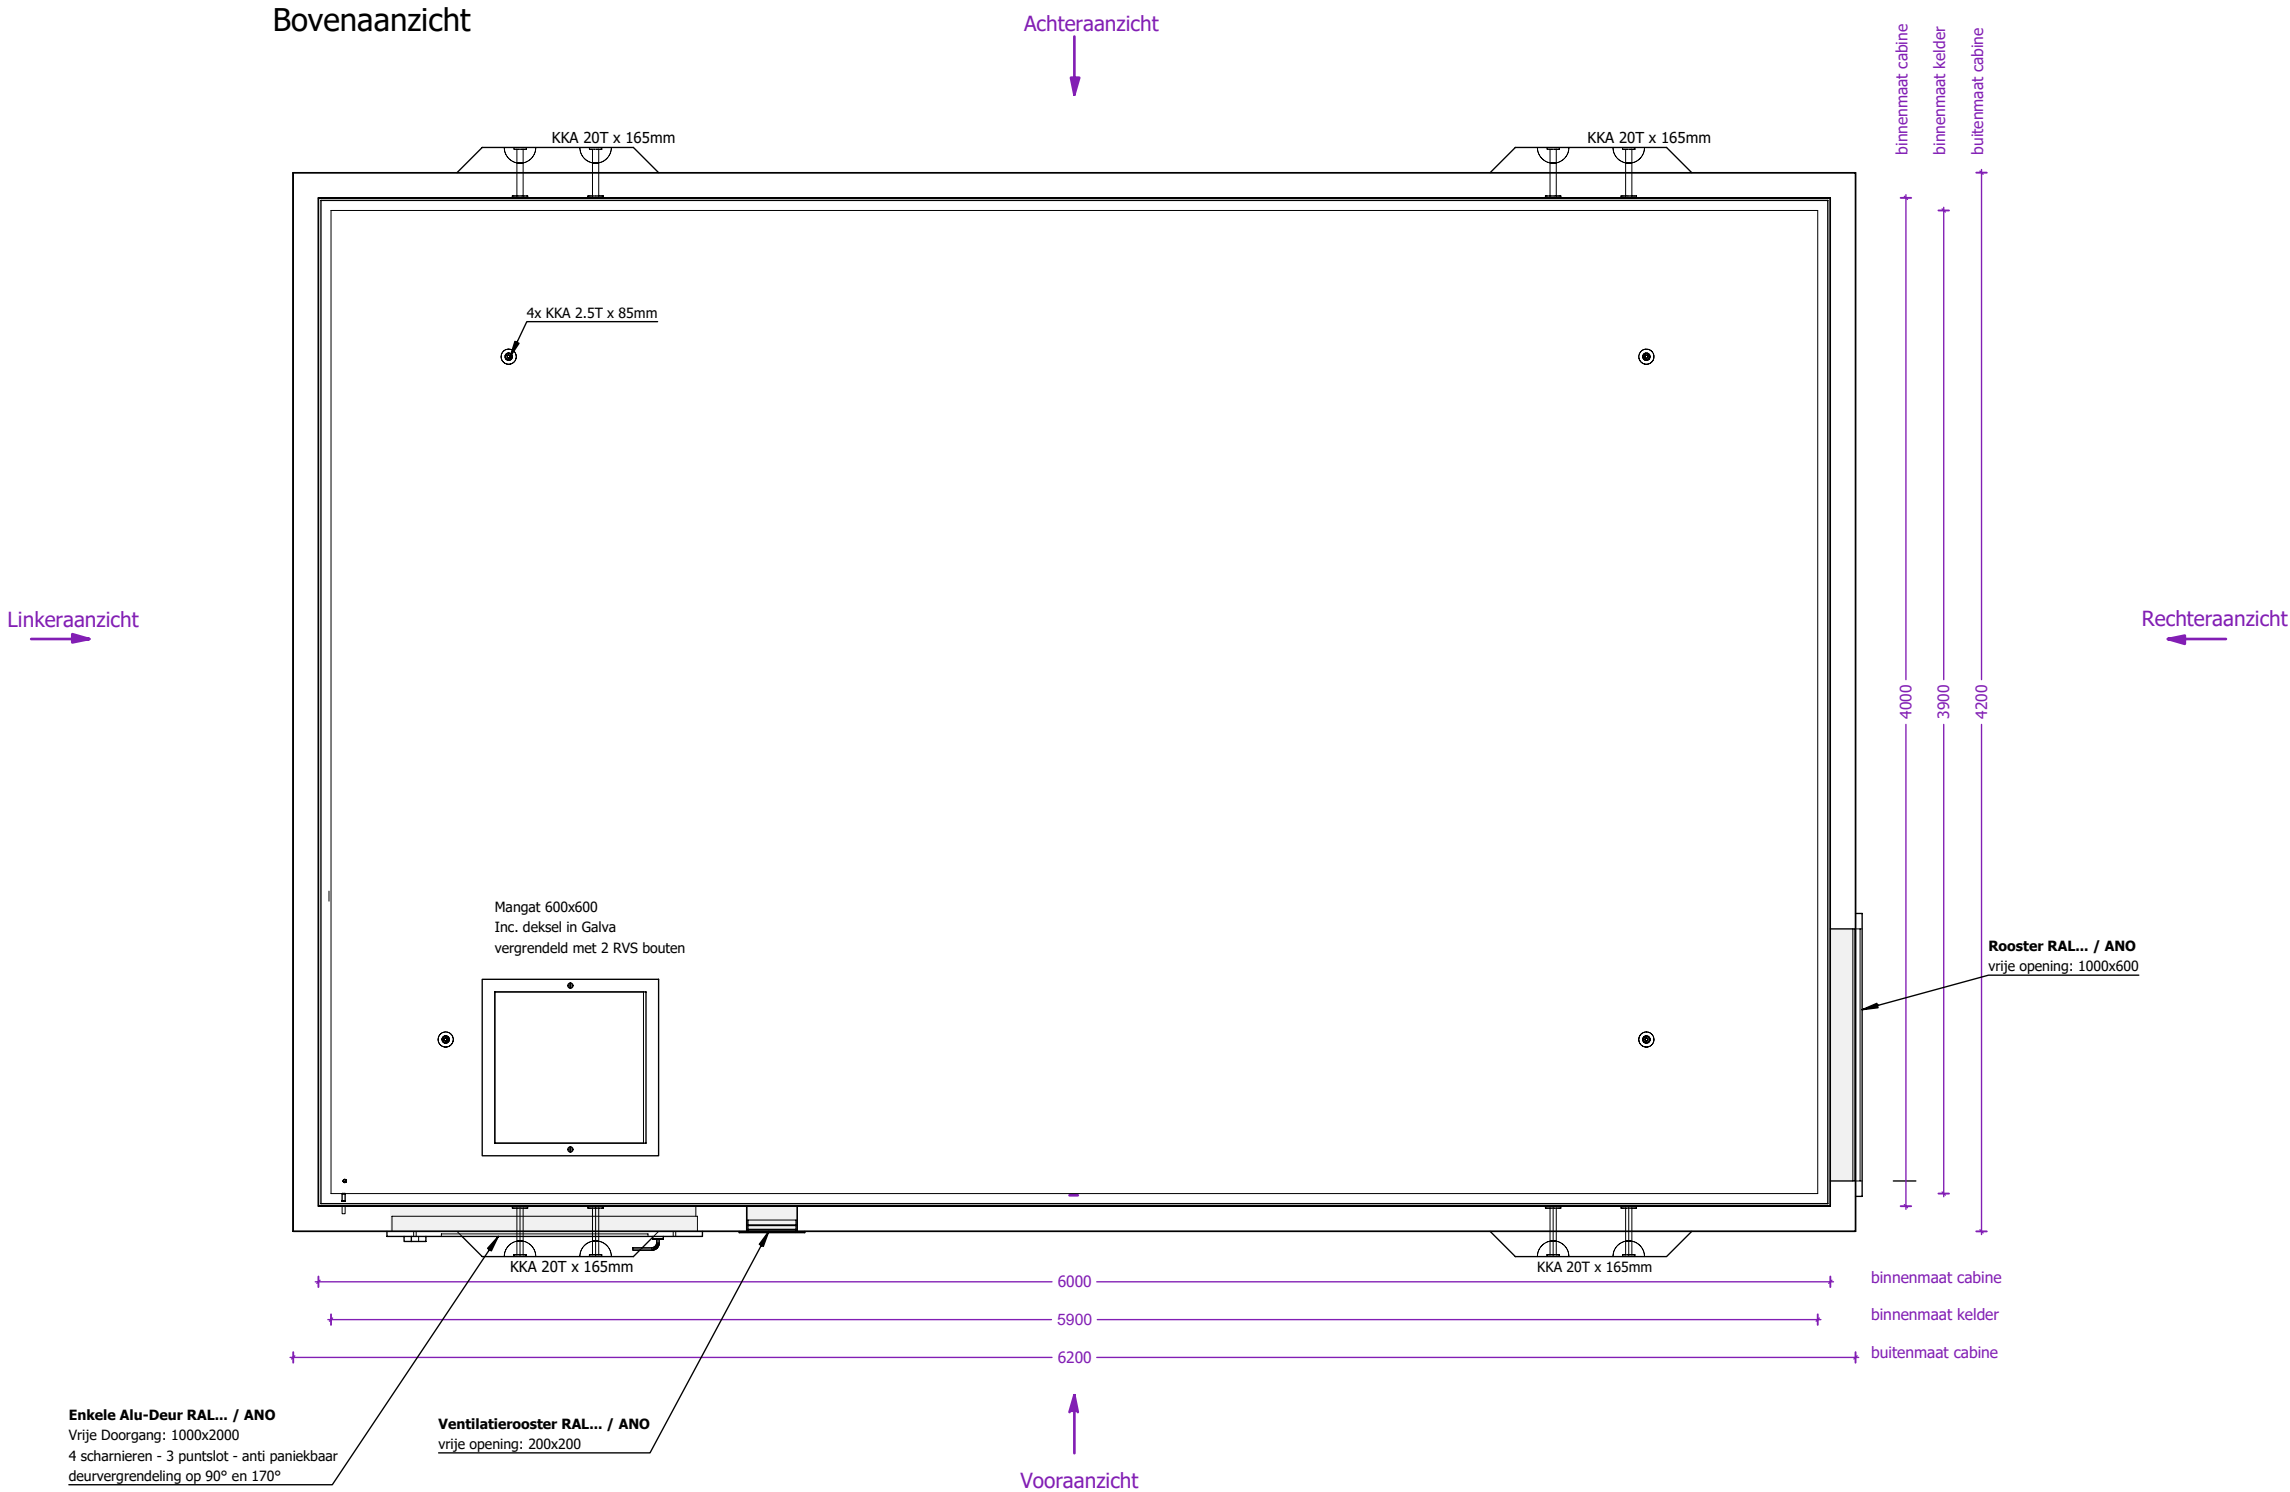


			KLANT	Hijsvoorziening cabine: 8 x KKA 20T	Kelder: Inw:	 HEA I M12: 
			PROJECT	Hijsvoorziening vloerplaat: 4 x KKA 5T	Uitw:	
				Hijsvoorziening dak: 4 x RD36	Cabine: Inw:	
				Transporthulzen: 4x RD 36 x 125mm	Uitw:	
				OR	Gewicht cabine + kelder: 28.745 kg	
Gewicht vloerplaat: 8.747 kg	Uitw:					
Gewicht dak: 11.384 kg	Roxtec KOS: st.	 HEA I M12: 				
Totaal gewicht: 48.876 kg	Hauff HSI: st.					
Lichtenberglaan 2090 3800 Sint.-Truiden		CABINE TYPE C6000.4000	Vloerluid:  HEA I M12: 	Naam:		
Tel: +32 (0)11 765 719	info@webeco.be		Handtekening:		Datum goedkeuring:	
Milieuklasse: XA3-XF1-XC4			Omgevingsklasse: EA3-EE3		Beheerder:	Jurgen Maerschalck
Staal: DE500BS		Dekking: min 30mm		Tekenaar:	Arnaud Gielen	
Beton: C60/70		Cement: CEM I 52,5R LA		Tekening nr:	C6000.4000	
Eenheid:		mm	schaal:	1:30		

Aanzicht 1 cabine

Vooraanzicht

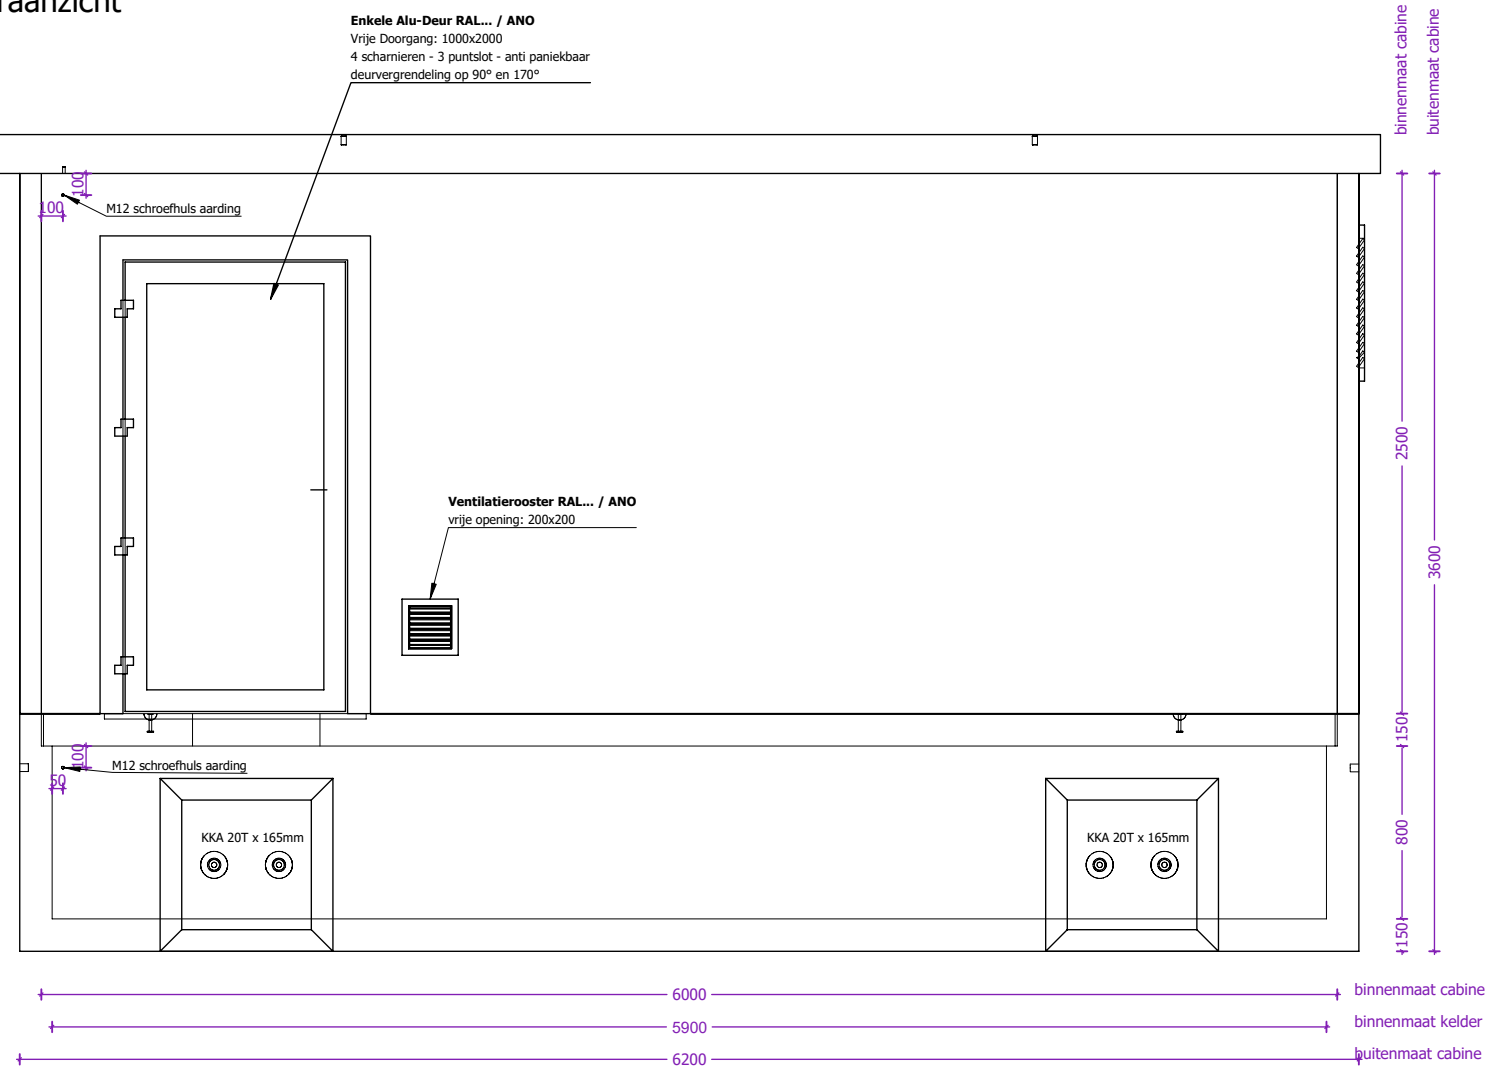


Linkerzijaanzicht

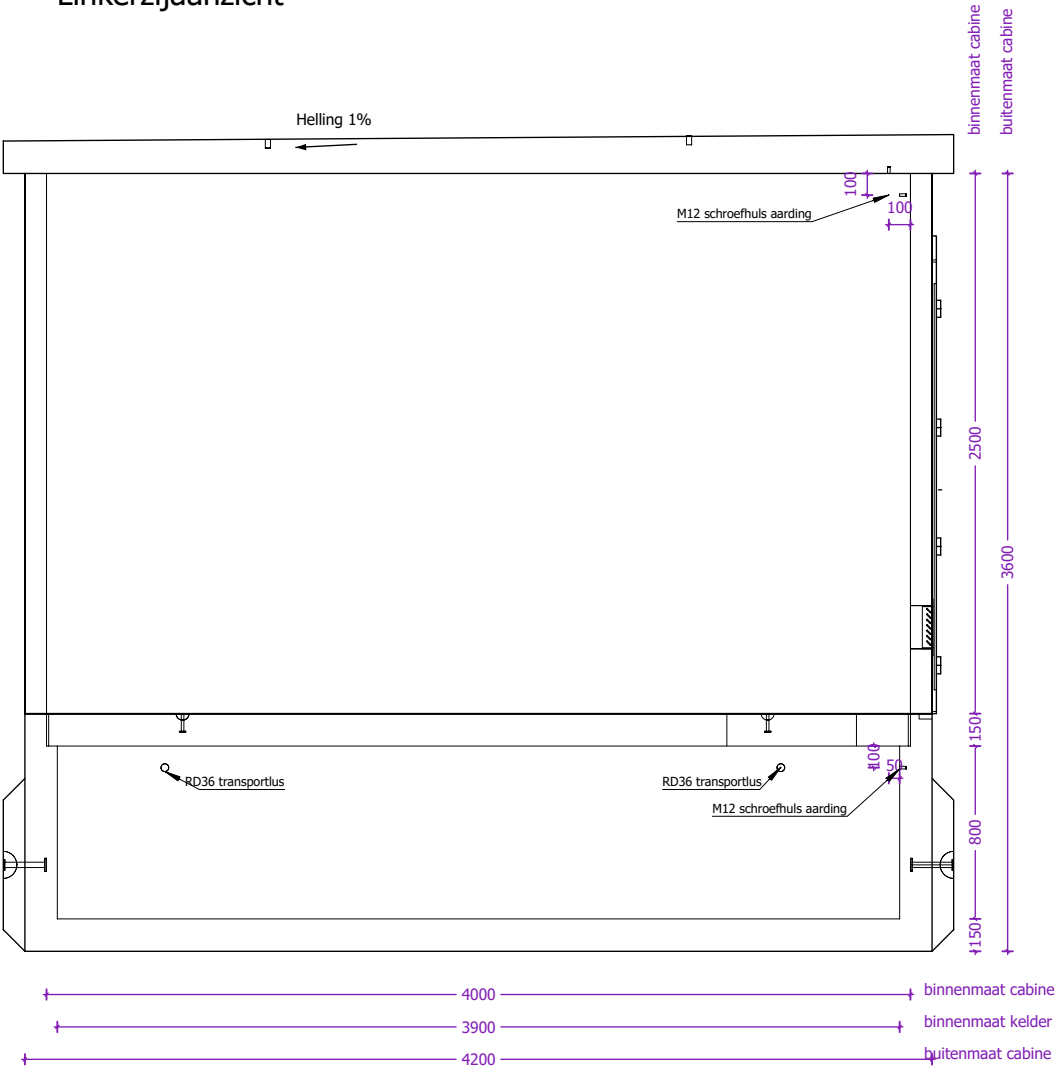


 concrete electric products Lichtenberglaan 20903800 Sint-Truiden Tel: +32 (0)11 765 719 info@webeco.be www.webeco.be	 <table><tr><td>Beton: C60/70</td><td>Cement: CEM I 52,5R LA</td></tr><tr><td>Staal: DE500BS</td><td>Dekking: min 30mm</td></tr><tr><td>Milieuklasse: XA3-XF1-XC4</td><td>Omgevingsklasse: EA3-EE3</td></tr></table>	Beton: C60/70	Cement: CEM I 52,5R LA	Staal: DE500BS	Dekking: min 30mm	Milieuklasse: XA3-XF1-XC4	Omgevingsklasse: EA3-EE3	KLANT	Hijsvoorziening cabine: 8 x KKA 20T Hijsvoorziening vloerplaat: 4 x KKA 5T Hijsvoorziening dak: 4 x RD36 Transporthulzen: 4x RD 36 x 125mm	Kelder: Inw: Uitw: Cabine: Inw: Uitw: Dak: Inw: Uitw: Roxtec KOS: st. Hauff HSI: st. Vloerluik: GALVA met 2 RVS bouten	Naam:		
		Beton: C60/70	Cement: CEM I 52,5R LA										
		Staal: DE500BS	Dekking: min 30mm										
		Milieuklasse: XA3-XF1-XC4	Omgevingsklasse: EA3-EE3										
PROJECT			Handtekening:	Datum goedkeuring:									
OR			Beheerder:	Jurgen Maerschalc									
CABINE TYPE C6000.4000			Tekenaar:	Arnaud Gielen									
			Tekening nr:	C6000.4000									
			Eenheid:	mm	schaal:	1:35							

Aanzicht 2 cabine

Achteraanzicht

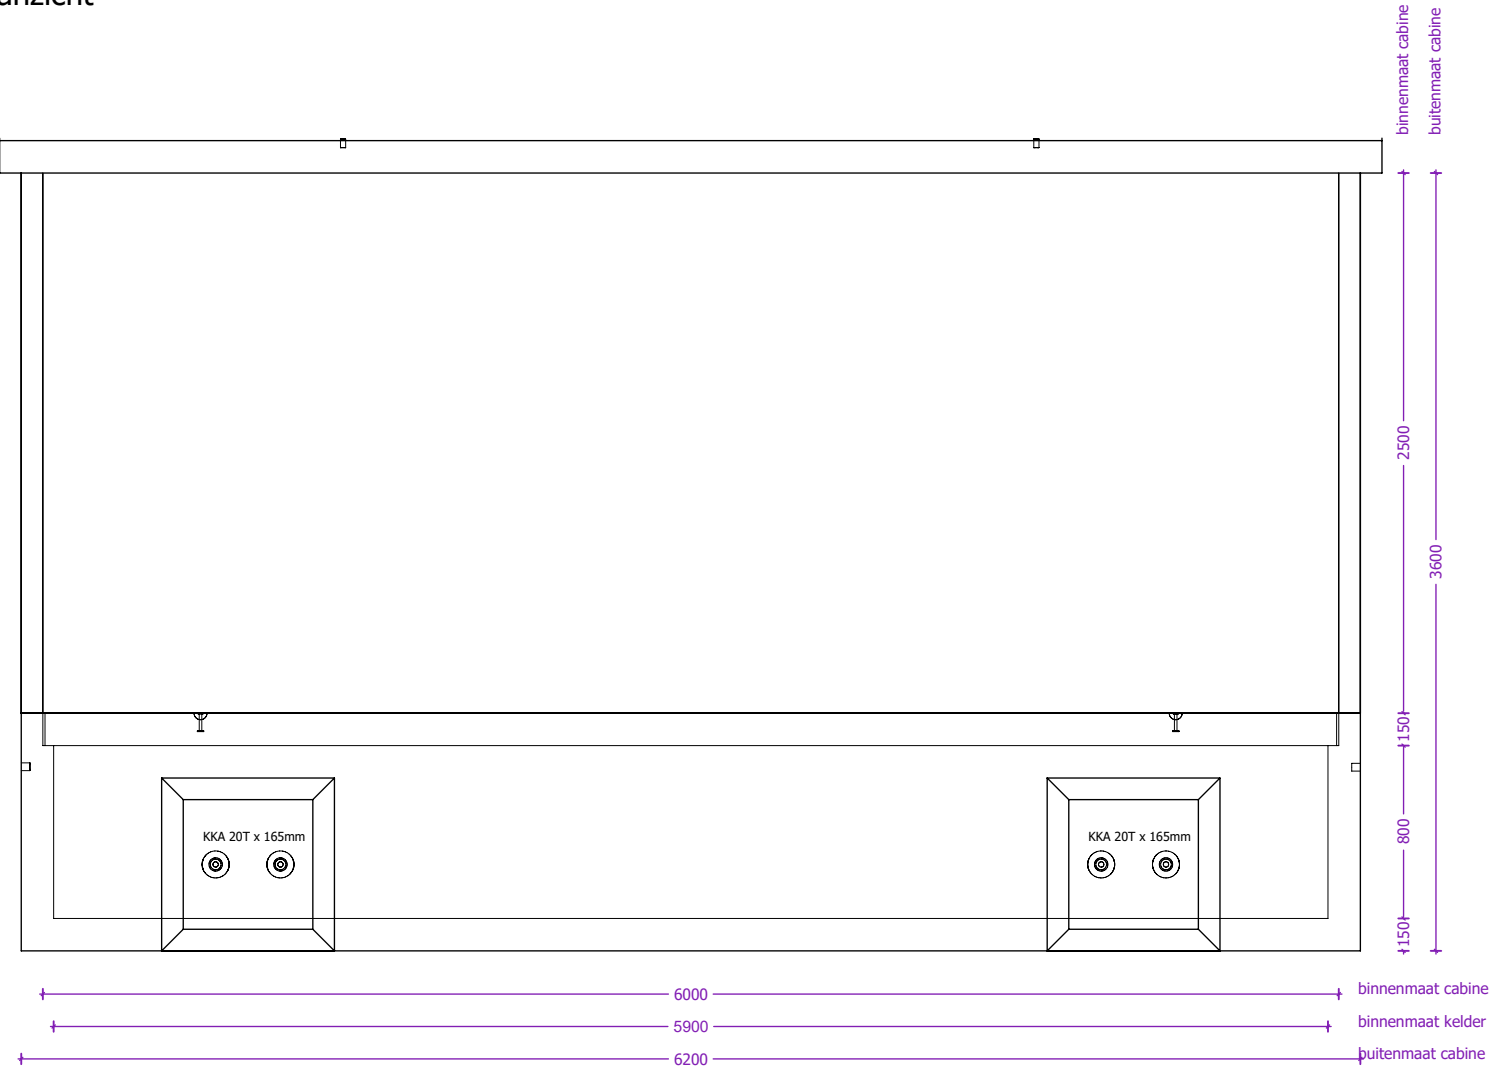


Rechterzijaanzicht

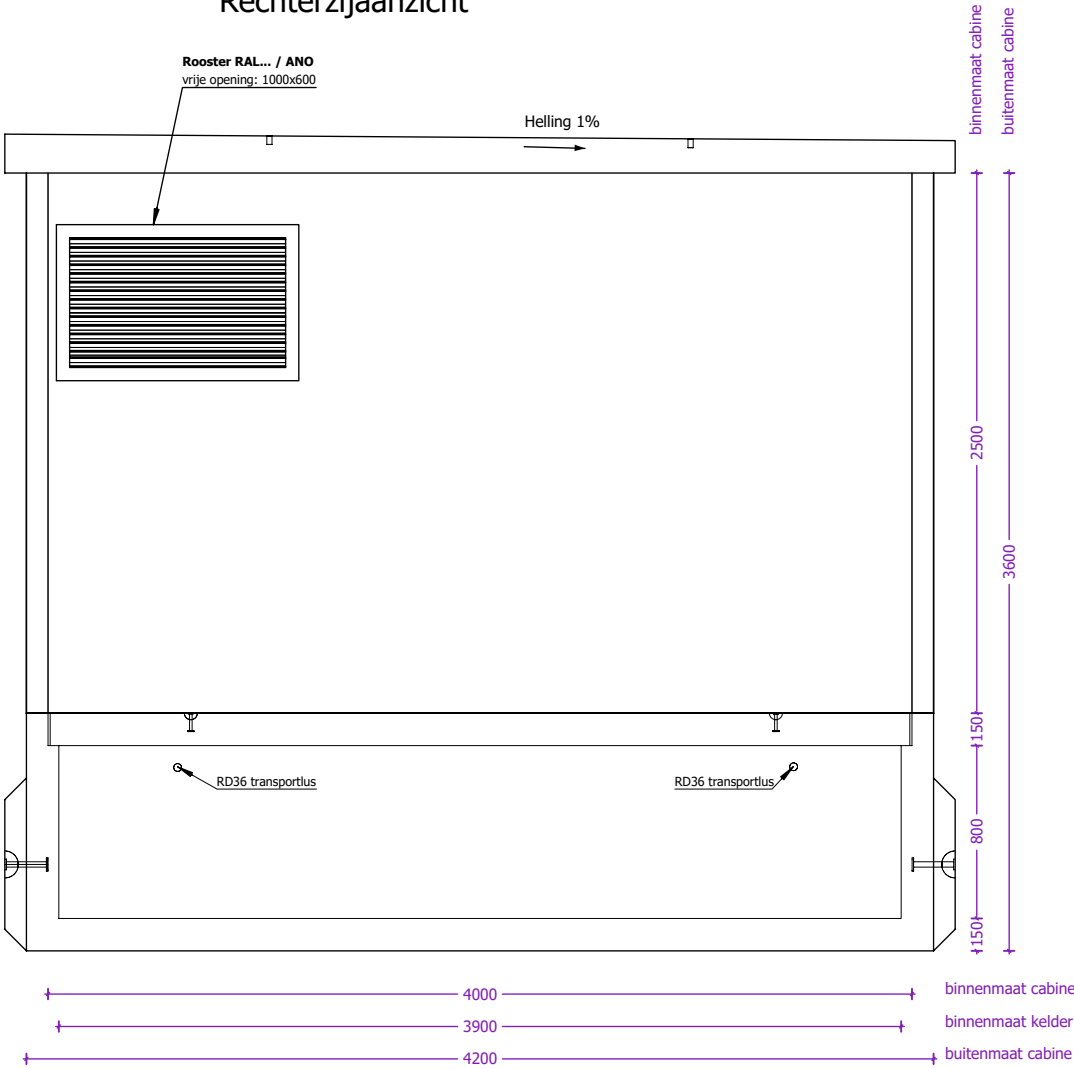

 concrete electric products Lichtenberglaan 20903800 Sint-Truiden Tel: +32 (0)11 765 719info@webeco.bewww.webeco.be	 Beton: C60/70Cement: CEM I 52,5R LA Staal: DE500BSDekking: min 30mm Milieuklasse: XA3-XF1-XC4Omgevingsklasse: EA3-EE3	KLANT	Hijsvoorziening cabine: 8 x KKA 20T Hijsvoorziening vloerplaat: 4 x KKA 5T Hijsvoorziening dak: 4 x RD36 Transporthulzen: 4x RD 36 x 125mm	Kelder: Inw: Uitw: Cabine: Inw: Uitw: Dak: Inw: Uitw: Roxtec KOS: st. Hauff HSI: st. Vloerluik: GALVA met 2 RVS bouten	Naam:			
		PROJECT			Handtekening:	Datum goedkeuring:		
		OR				Beheerder:	Jurgen Maerschalck	
		CABINE TYPE C6000.4000				Tekenaar:	Arnaud Gielen	
							Tekening nr:	C6000.4000
					Eenheid:	mm	schaal:	1:35

Overzicht vloerplaten


Bovenaanzicht

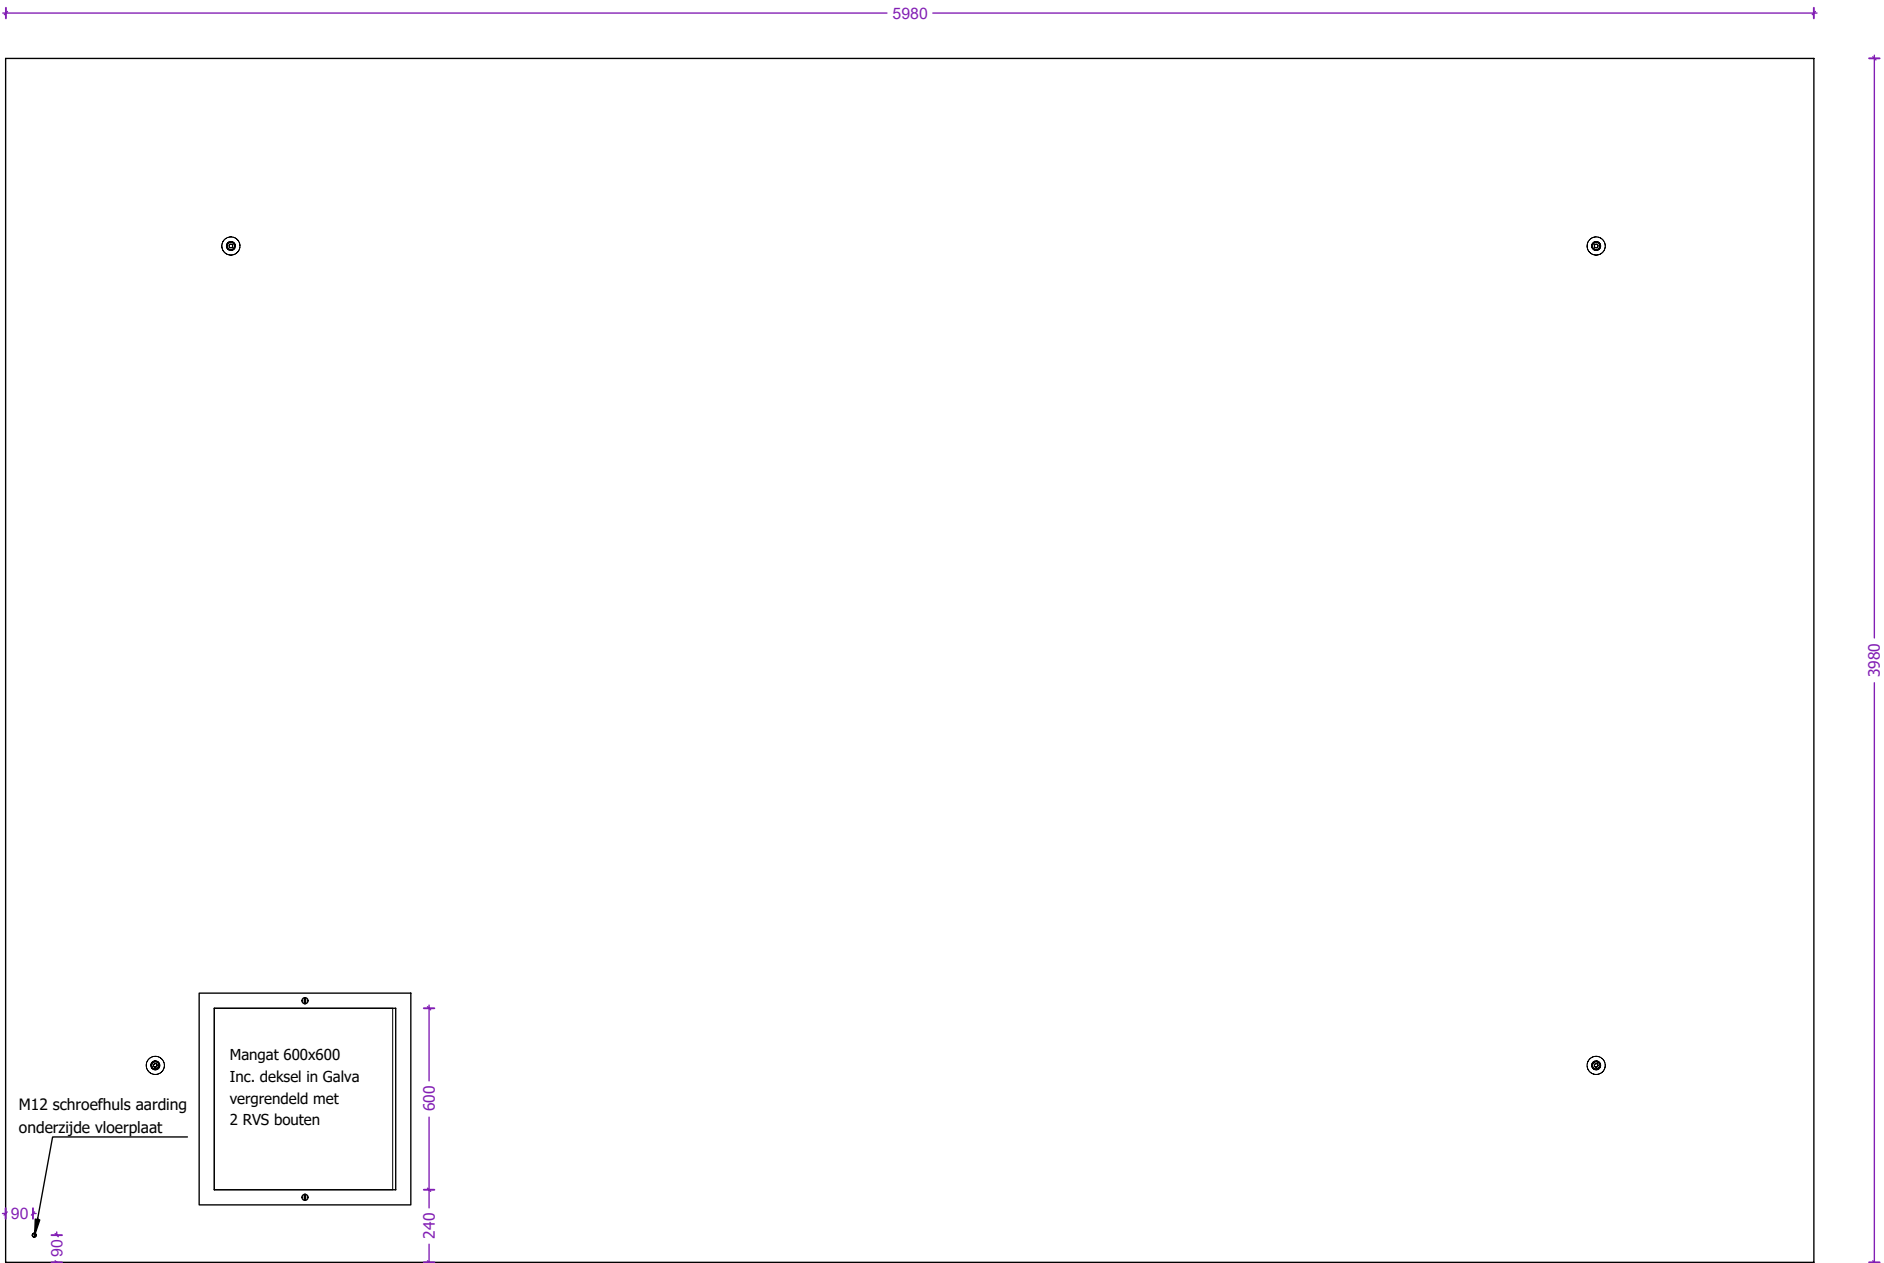

Dikte vloerplaten: 150mm

 concrete electric products Lichtenberglaan 20903800 Sint-Truiden Tel: +32 (0)11 765 719info@webeco.bewww.webeco.be	 Beton: C60/70Cement: CEM I 52,5R LA Staal: DE500BSDekking: min 30mm Milieuklasse: XA3-XF1-XC4Omgevingsklasse: EA3-EE3	KLANT	Hijsvoorziening cabine: 8 x KKA 20T Hijsvoorziening vloerplaat: 4 x KKA 5T Hijsvoorziening dak: 4 x RD36 Transporthulzen: 4x RD 36 x 125mm	Kelder: Inw: Uitw: Cabine: Inw: Uitw: Dak: Inw: Uitw: Roxtec KOS: st. Hauff HSI: st. Vloerluik: GALVA met 2 RVS bouten	Naam:		
		PROJECT			Handtekening:		Datum goedkeuring:
		OR	Gewicht cabine + kelder: 28.745 kg Gewicht vloerplaat: 8.747 kg Gewicht dak: 11.384 kg Totaal gewicht: 48.876 kg		Beheerder:	Jurgen Maerschalc	
		CABINE TYPE C6000.4000			Tekenaar:	Arnaud Gielen	
					Tekening nr:	C6000.4000	
						Eenheid:	mm

Overzicht dakplaat

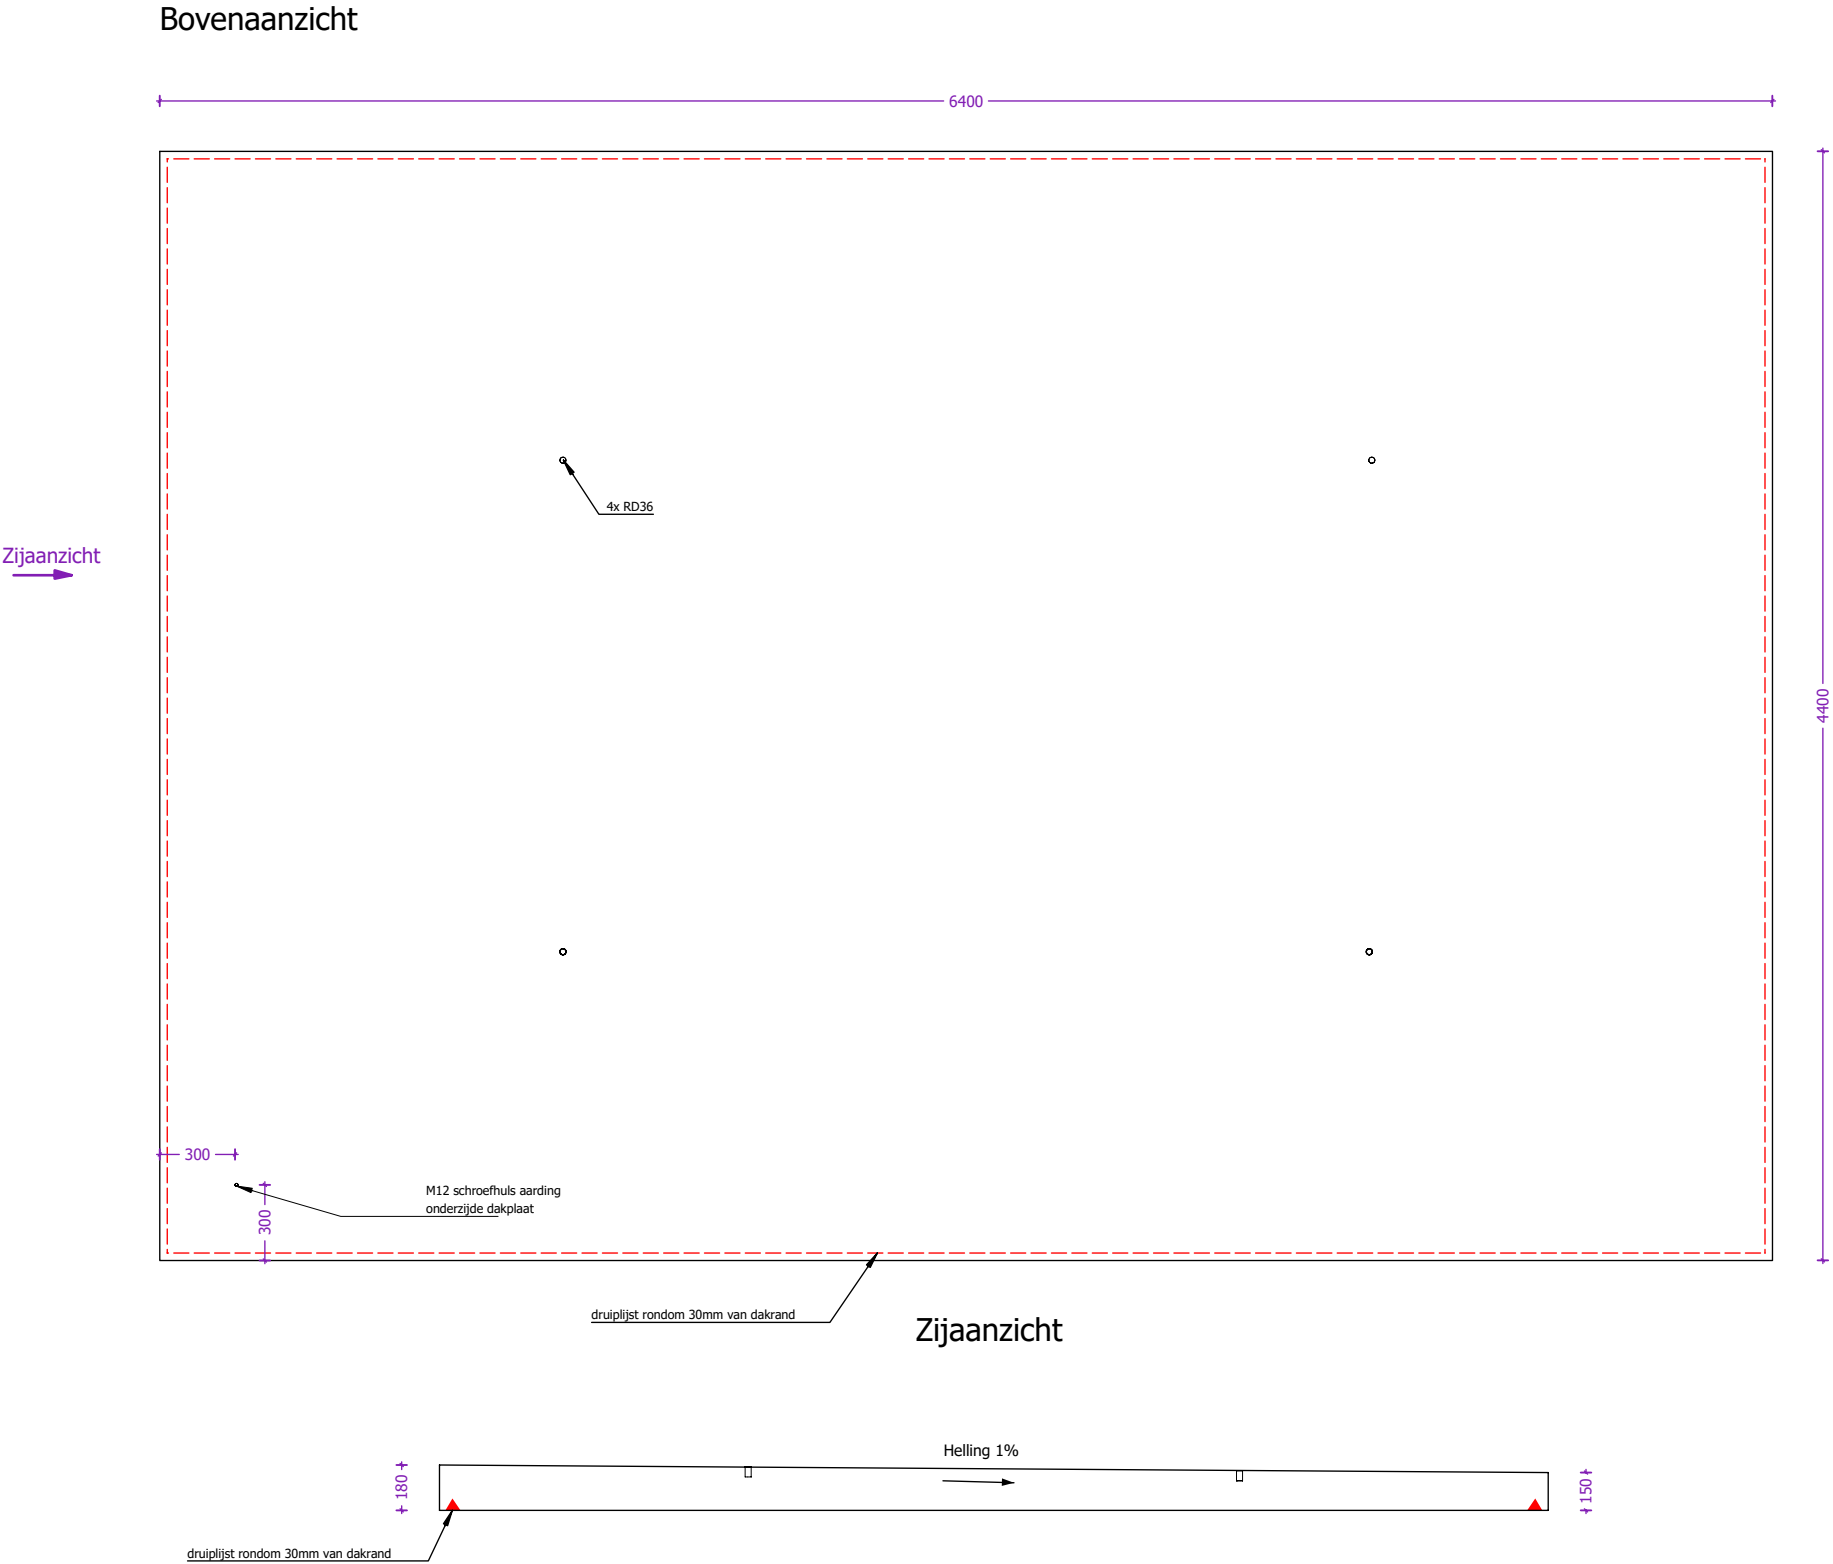

 concrete electric products Lichtenberglaan 20903800 Sint-Truiden Tel: +32 (0)11 765 719 info@webeco.be www.webeco.be	 <table><tr><td>Beton: C60/70</td><td>Cement: CEM I 52,5R LA</td></tr><tr><td>Staal: DE500BS</td><td>Dekking: min 30mm</td></tr><tr><td>Milieuklasse: XA3-XF1-XC4</td><td>Omgevingsklasse: EA3-EE3</td></tr></table>	Beton: C60/70	Cement: CEM I 52,5R LA	Staal: DE500BS	Dekking: min 30mm	Milieuklasse: XA3-XF1-XC4	Omgevingsklasse: EA3-EE3	KLANT	Hijsvoorziening cabine: 8 x KKA 20T Hijsvoorziening vloerplaat: 4 x KKA 5T Hijsvoorziening dak: 4 x RD36 Transporthulzen: 4x RD 36 x 125mm	Kelder: Inw: Uitw: Cabine: Inw: Uitw: Dak: Inw: Uitw: Roxtec KOS: st. Hauff HSI: st. Vloerluik: GALVA met 2 RVS bouten	Naam:		
		Beton: C60/70	Cement: CEM I 52,5R LA										
		Staal: DE500BS	Dekking: min 30mm										
		Milieuklasse: XA3-XF1-XC4	Omgevingsklasse: EA3-EE3										
		PROJECT		Handtekening:	Datum goedkeuring:								
OR		Beheerder:	Jurgen Maerschalck										
CABINE TYPE C6000.4000		Tekenaar:	Arnaud Gielen										
		Tekening nr:	C6000.4000										
		Eenheid:	mm	schaal:	1:30								