


Overzicht cabine

Bovenaanzicht

Achteraanzicht

Linkeraanzicht


Rechteraanzicht

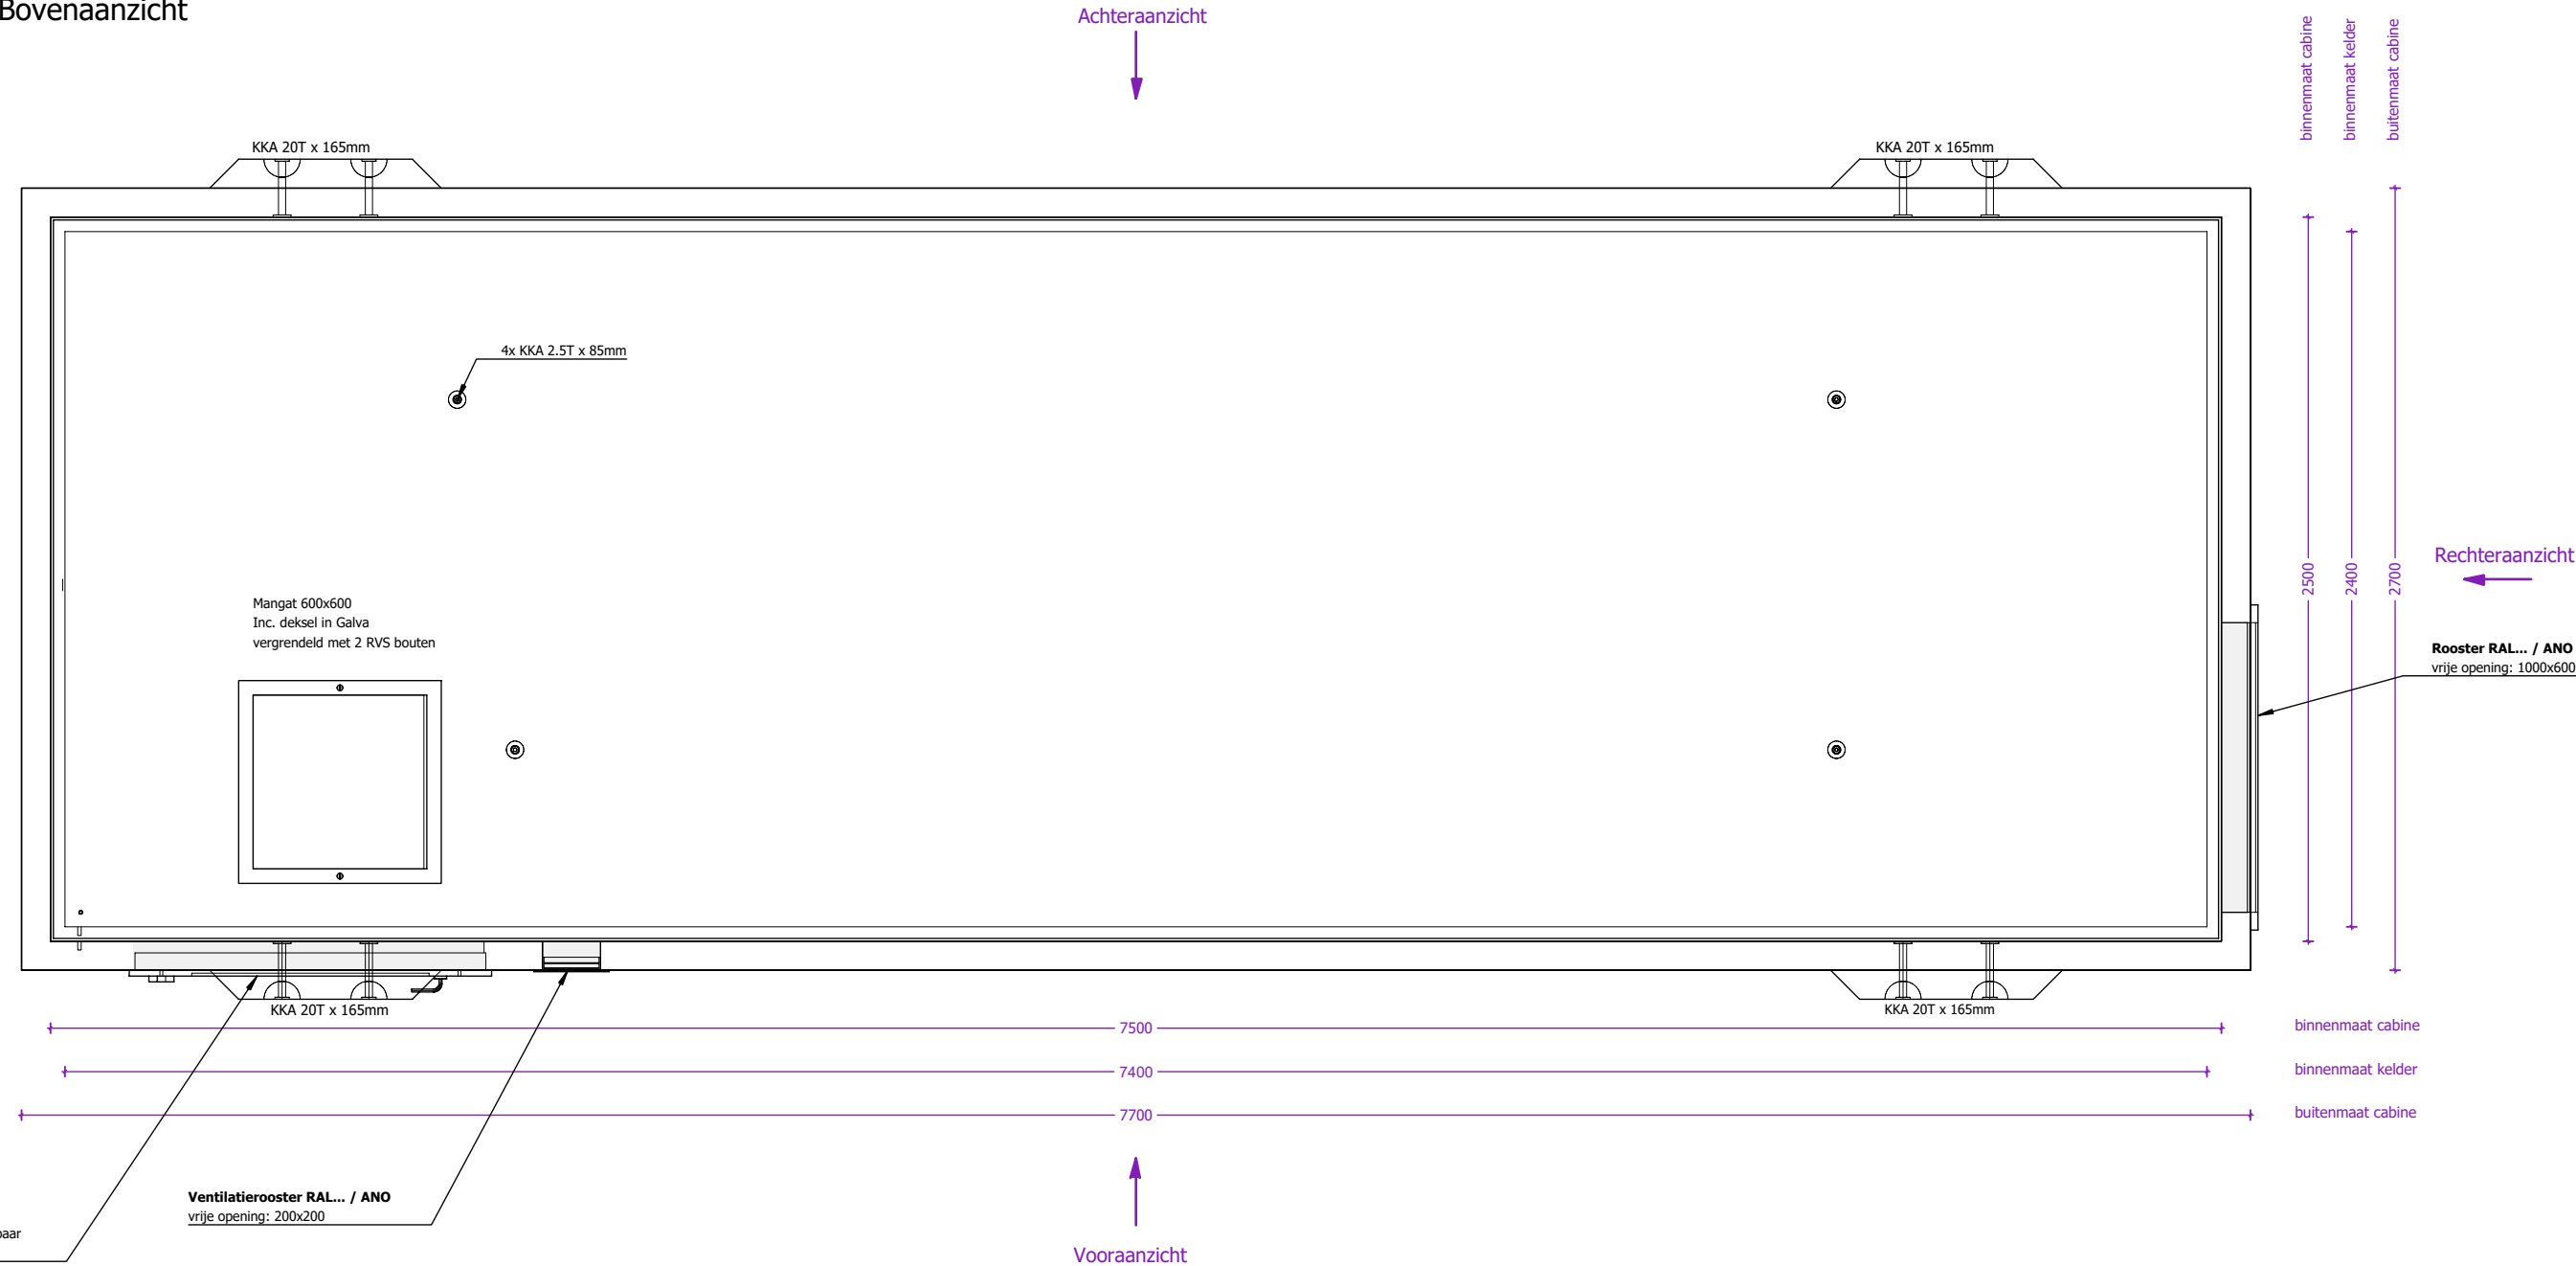


 concrete electric products Lichtenberglaan 2090 3800 Sint-Truiden Tel: +32 (0)11 765 719 info@webeco.be www.webeco.be	 <table><tr><td>Beton: C60/70</td><td>Cement: CEM I 52,5R LA</td></tr><tr><td>Staal: DE500BS</td><td>Dekking: min 30mm</td></tr><tr><td>Milieuklasse: XA3-XF1-XC4</td><td>Omgevingsklasse: EA3-EE3</td></tr></table>	Beton: C60/70	Cement: CEM I 52,5R LA	Staal: DE500BS	Dekking: min 30mm	Milieuklasse: XA3-XF1-XC4	Omgevingsklasse: EA3-EE3	KLANT	Hijsvoorziening cabine: 8 x KKA 20T Hijsvoorziening vloerplaat: 4 x KKA 2,5T Hijsvoorziening dak: 4 x RD36 Transporthulzen: 4x RD 36 x 125mm	Kelder: Inw: Uitw: Cabine: Inw: Uitw: Dak: Inw: Uitw: Roxtec KOS: st. Hauff HSI: st. Vloerluik: GALVA met 2 RVS bouten	<table><tr><td colspan="2">Naam:</td></tr><tr><td>Handtekening:</td><td>Datum goedkeuring:</td></tr><tr><td>Beheerder:</td><td>Jurgen Maerschalc</td></tr><tr><td>Tekenaar:</td><td>Arnaud Gielen</td></tr><tr><td>Tekening nr:</td><td>C7500.2500</td></tr><tr><td>Eenheid:</td><td>mm</td><td>schaal:</td><td>1:25</td></tr></table>	Naam:		Handtekening:	Datum goedkeuring:	Beheerder:	Jurgen Maerschalc	Tekenaar:	Arnaud Gielen	Tekening nr:	C7500.2500	Eenheid:	mm	schaal:	1:25
		Beton: C60/70	Cement: CEM I 52,5R LA																						
		Staal: DE500BS	Dekking: min 30mm																						
		Milieuklasse: XA3-XF1-XC4	Omgevingsklasse: EA3-EE3																						
Naam:																									
Handtekening:	Datum goedkeuring:																								
Beheerder:	Jurgen Maerschalc																								
Tekenaar:	Arnaud Gielen																								
Tekening nr:	C7500.2500																								
Eenheid:	mm	schaal:	1:25																						
PROJECT																									
OR																									
CABINE TYPE C7500.2500																									

Aanzicht 1 cabine

Vooraanzicht

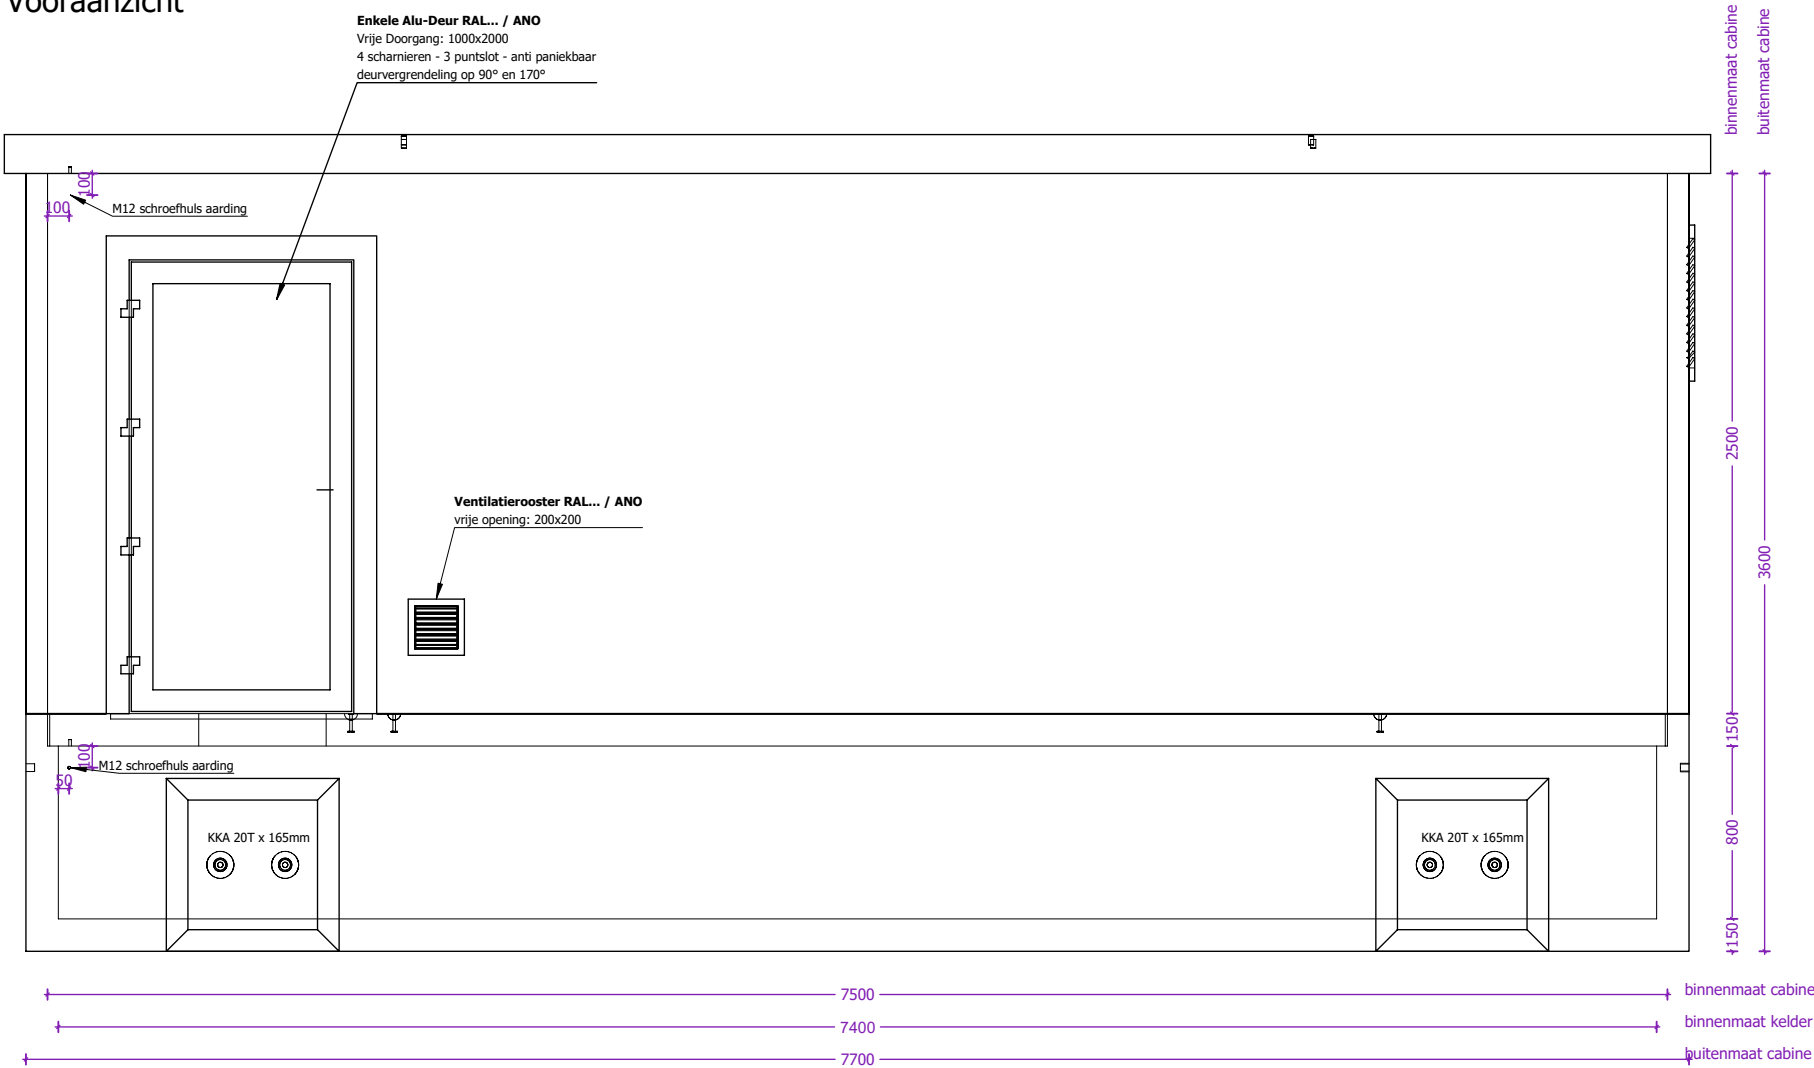


Linkerzijaanzicht

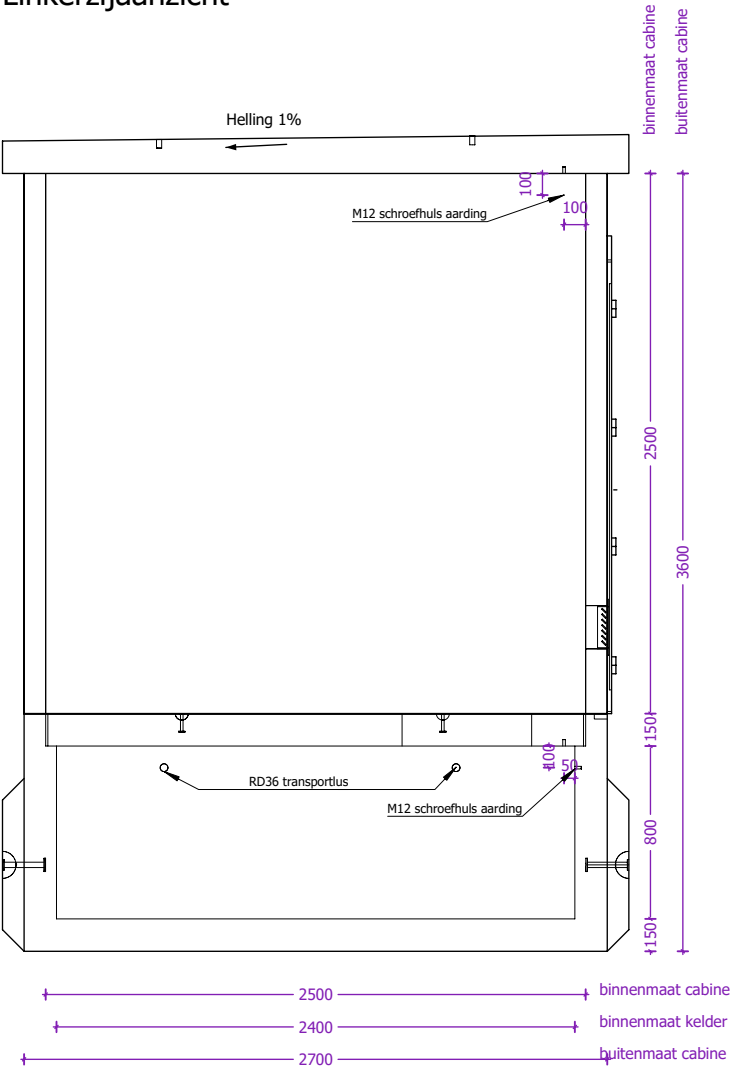


 concrete electric products Lichtenberglaan 20903800 Sint-Truiden Tel: +32 (0)11 765 719info@webeco.bewww.webeco.be	 Beton: C60/70Cement: CEM I 52,5R LA Staal: DE500BSDekking: min 30mm Milieuklasse: XA3-XF1-XC4Omgevingsklasse: EA3-EE3	KLANT	Hijsvoorziening cabine: 8 x KKA 20T Hijsvoorziening vloerplaat: 4 x KKA 2,5T Hijsvoorziening dak: 4 x RD36 Transporthulzen: 4x RD 36 x 125mm	Kelder: Inw: Uitw: Cabine: Inw: Uitw: Dak: Inw: Uitw: Roxtec KOS: st. Hauff HSI: st. Vloerluik: GALVA met 2 RVS bouten	Naam:		
		PROJECT			Handtekening:		Datum goedkeuring:
		OR			Beheerder: Jurgen Maerschalc		
		CABINE TYPE C7500.2500	Gewicht cabine + kelder: 26.815 kg Gewicht vloerplaat: 6.818 kg Gewicht dak: 9.262 kg Totaal gewicht: 42.895 kg	HEA I M12: st.	Tekenaar: Arnaud Gielen		
					Tekening nr: C7500.2500		
					Eenheid: mm	schaal: 1:35	

Aanzicht 2 cabine

Achteraanzicht

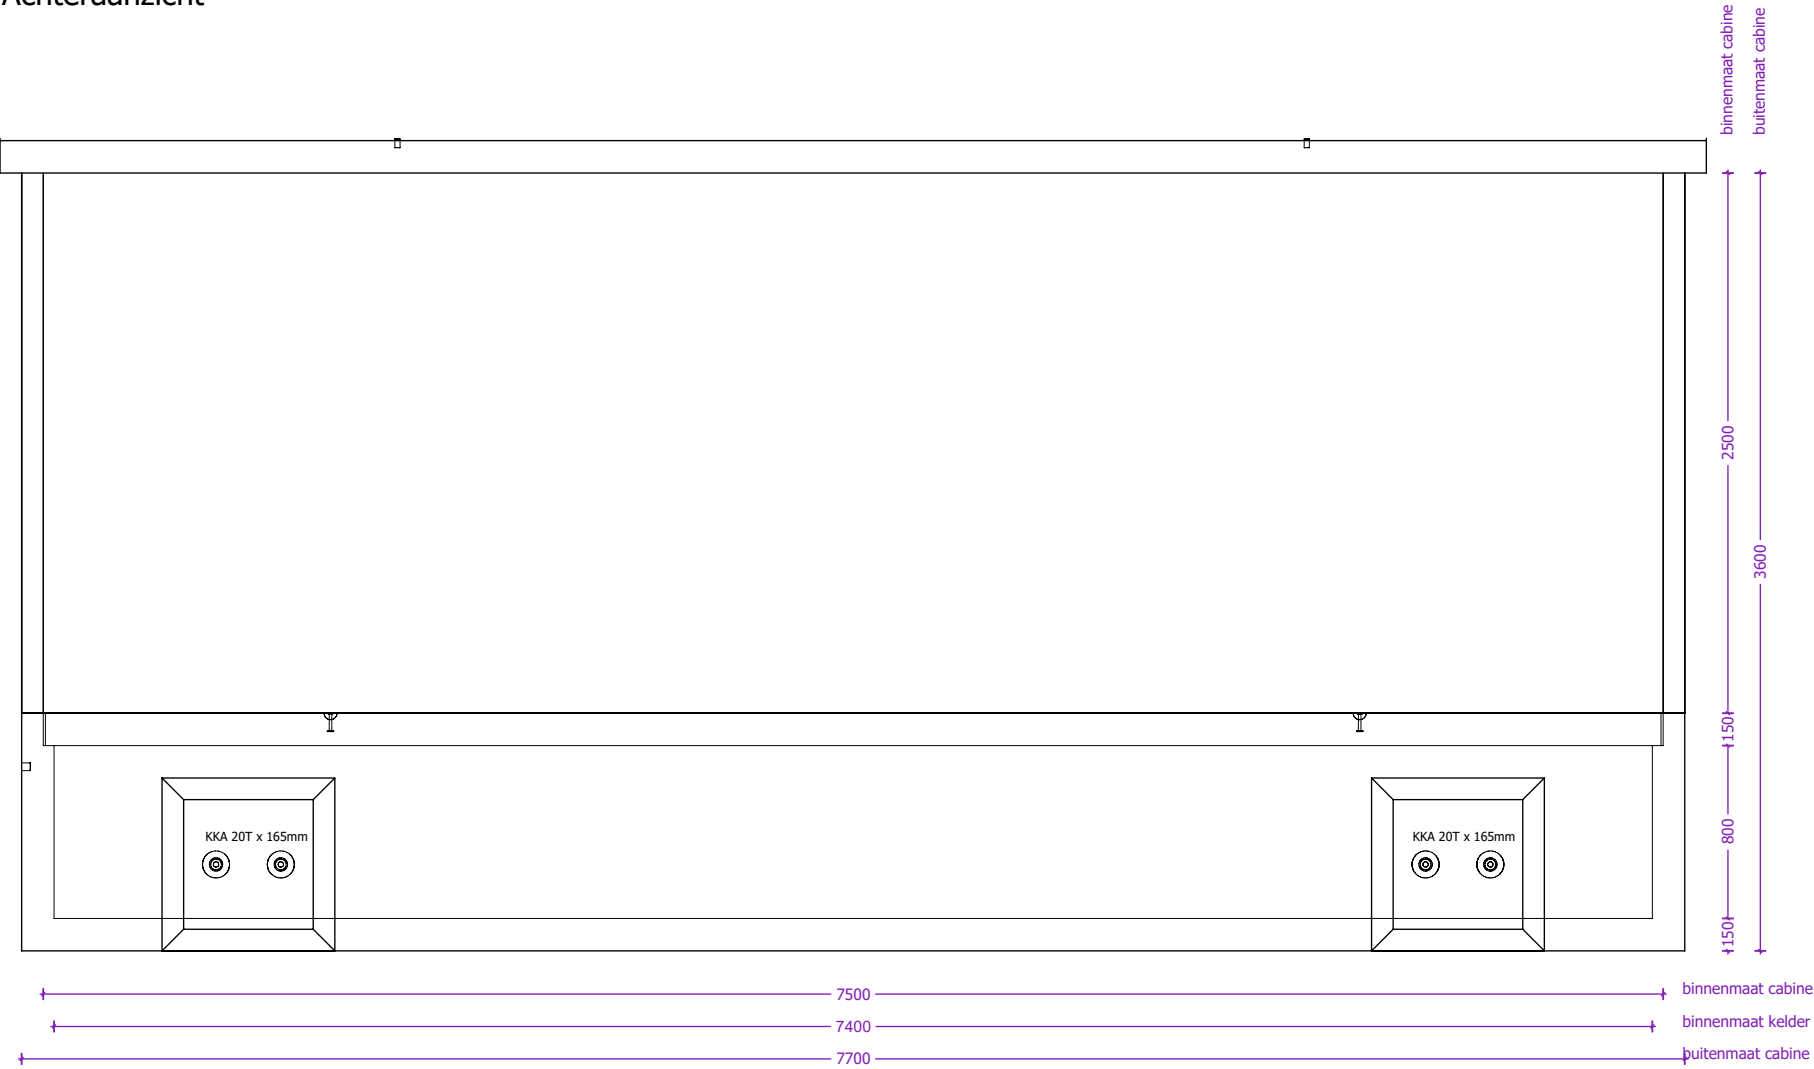


Rechterzijaanzicht

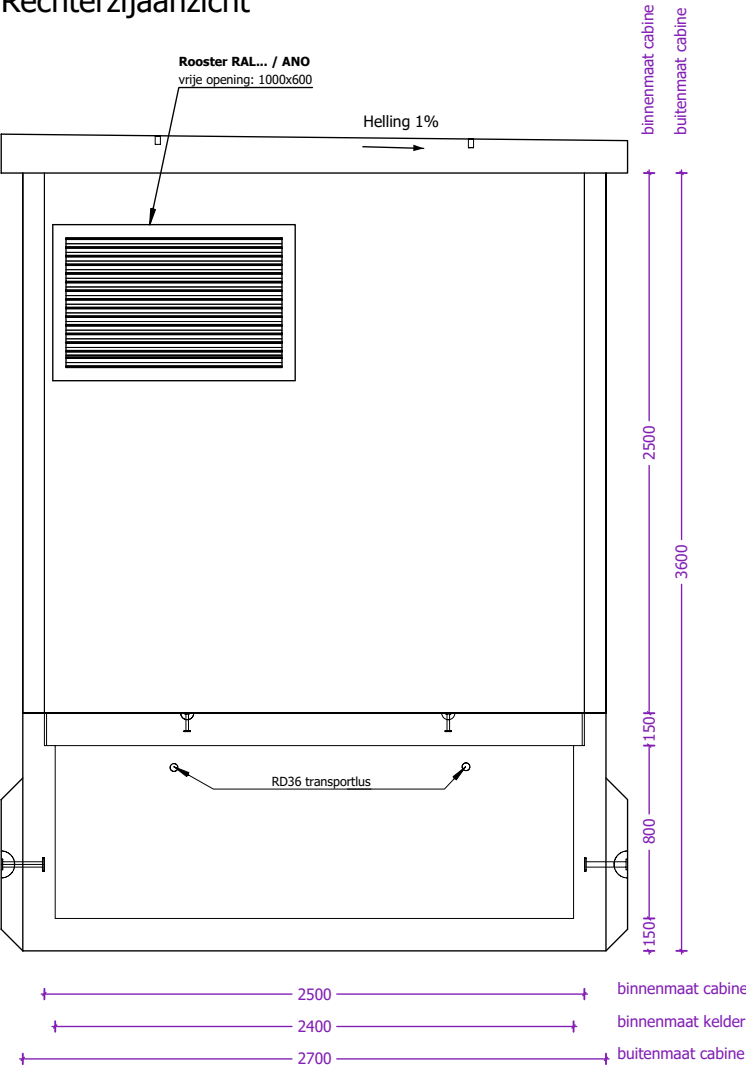

 concrete electric products Lichtenberglaan 20903800 Sint-Truiden Tel: +32 (0)11 765 719info@webeco.bewww.webeco.be	 Synergrid Beton: C60/70Cement: CEM I 52,5R LA Staal: DE500BSDekking: min 30mm Milieuklasse: XA3-XF1-XC4Omgevingsklasse: EA3-EE3	KLANT	Hijsvoorziening cabine: 8 x KKA 20T Hijsvoorziening vloerplaat: 4 x KKA 2,5T Hijsvoorziening dak: 4 x RD36 Transporthulzen: 4x RD 36 x 125mm	Kelder: Inw: Uitw: Cabine: Inw: Uitw: Dak: Inw: Uitw:	 HEA I M12: st. GALVA met 2 RVS bouten	Naam:		
		PROJECT	Handtekening:			Datum goedkeuring:		
		OR	Beheerder:	Jurgen Maerschalc				
		CABINE TYPE C7500.2500	Tekenaar:	Arnaud Gielen				
			Tekening nr:	C7500.2500				
			Eenheid:	mm		schaal:	1:35	

Overzicht vloerplaten

Bovenaanzicht

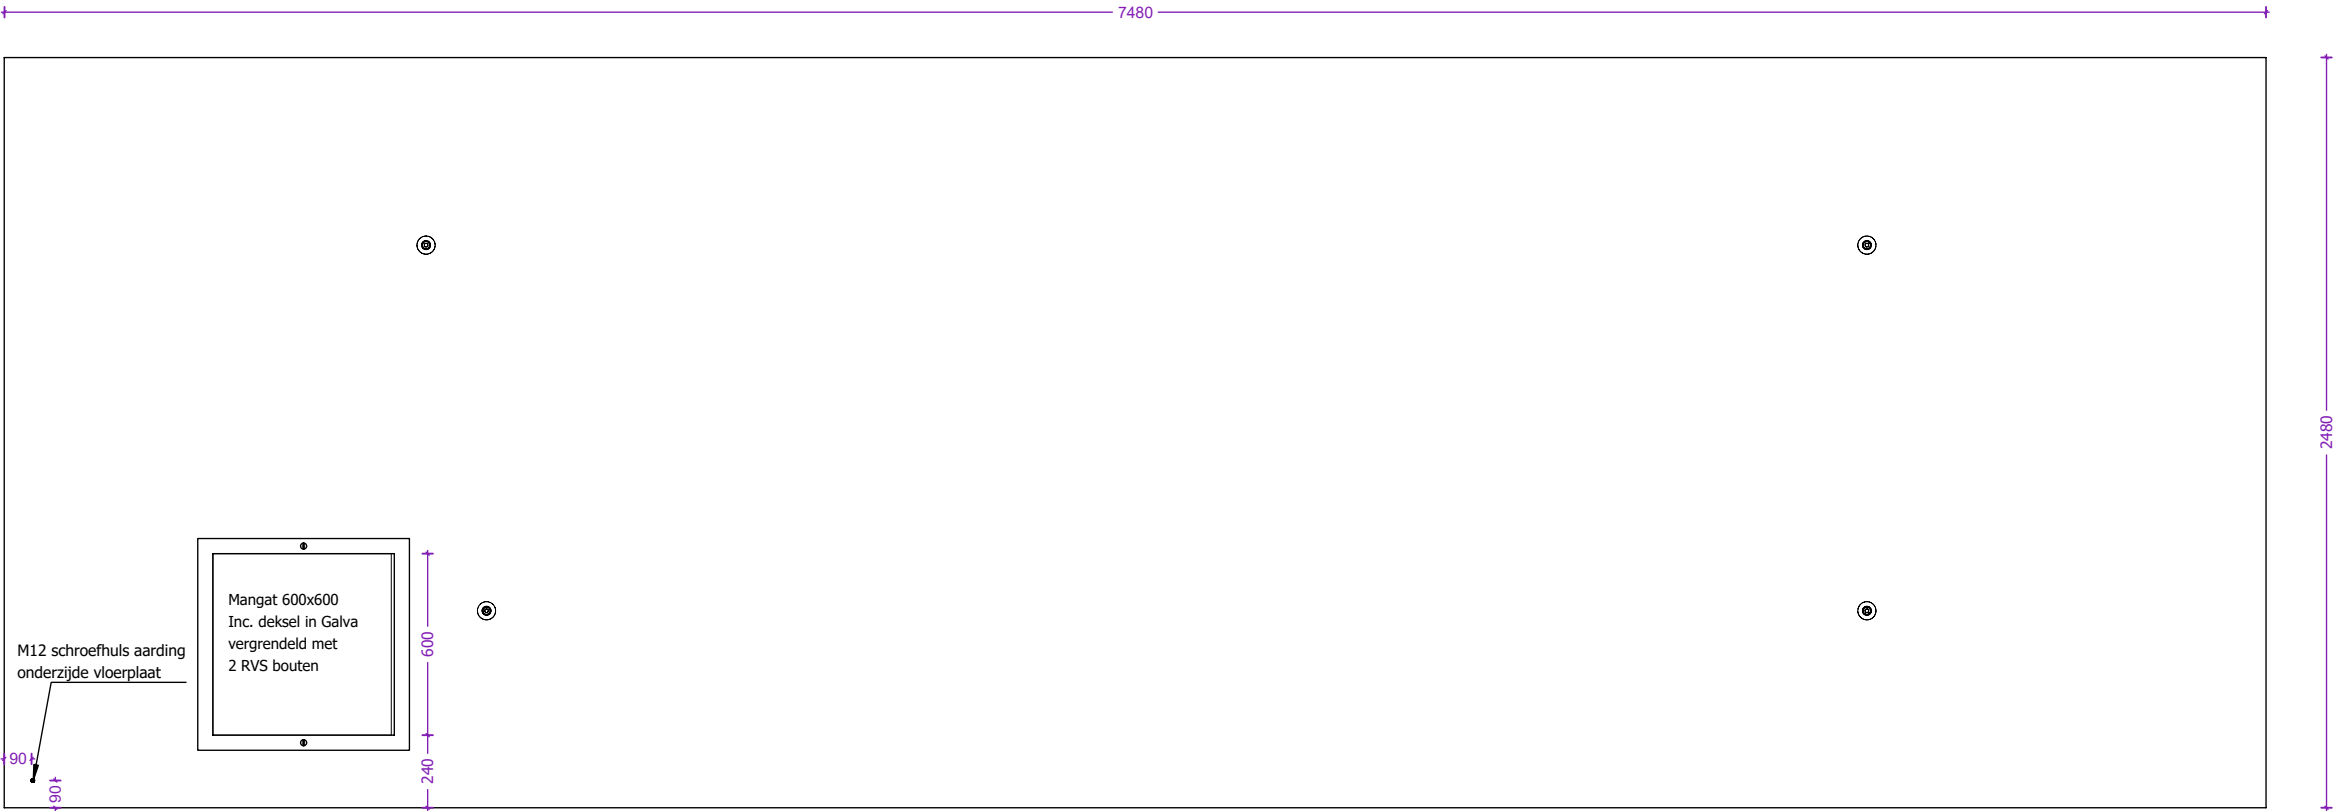


Dikte vloerplaten: 150mm


 concrete electric products Lichtenberglaan 20903800 Sint-Truiden Tel: +32 (0)11 765 719info@webeco.bewww.webeco.be	 <table><tr><td>Beton: C60/70</td><td>Cement: CEM I 52,5R LA</td></tr><tr><td>Staal: DE500BS</td><td>Dekking: min 30mm</td></tr><tr><td>Milieuklasse: XA3-XF1-XC4</td><td>Omgevingsklasse: EA3-EE3</td></tr></table>	Beton: C60/70	Cement: CEM I 52,5R LA	Staal: DE500BS	Dekking: min 30mm	Milieuklasse: XA3-XF1-XC4	Omgevingsklasse: EA3-EE3	KLANT	Hijsvoorziening cabine: 8 x KKA 20T Hijsvoorziening vloerplaat: 4 x KKA 2,5T Hijsvoorziening dak: 4 x RD36 Transporthulzen: 4x RD 36 x 125mm	Kelder: Inw: Uitw: Cabine: Inw: Uitw: Dak: Inw: Uitw: Roxtec KOS: st. Hauff HSI: st. Vloerluik: GALVA met 2 RVS bouten	Naam:		
		Beton: C60/70	Cement: CEM I 52,5R LA										
		Staal: DE500BS	Dekking: min 30mm										
		Milieuklasse: XA3-XF1-XC4	Omgevingsklasse: EA3-EE3										
Handtekening:		Datum goedkeuring:											
Beheerder:		Jurgen Maerschalc											
Tekenaar:		Arnaud Gielen											
Tekening nr:		C7500.2500											
Eenheid:		mm	schaal:	1:25									

Overzicht dakplaat

Bovenaanzicht

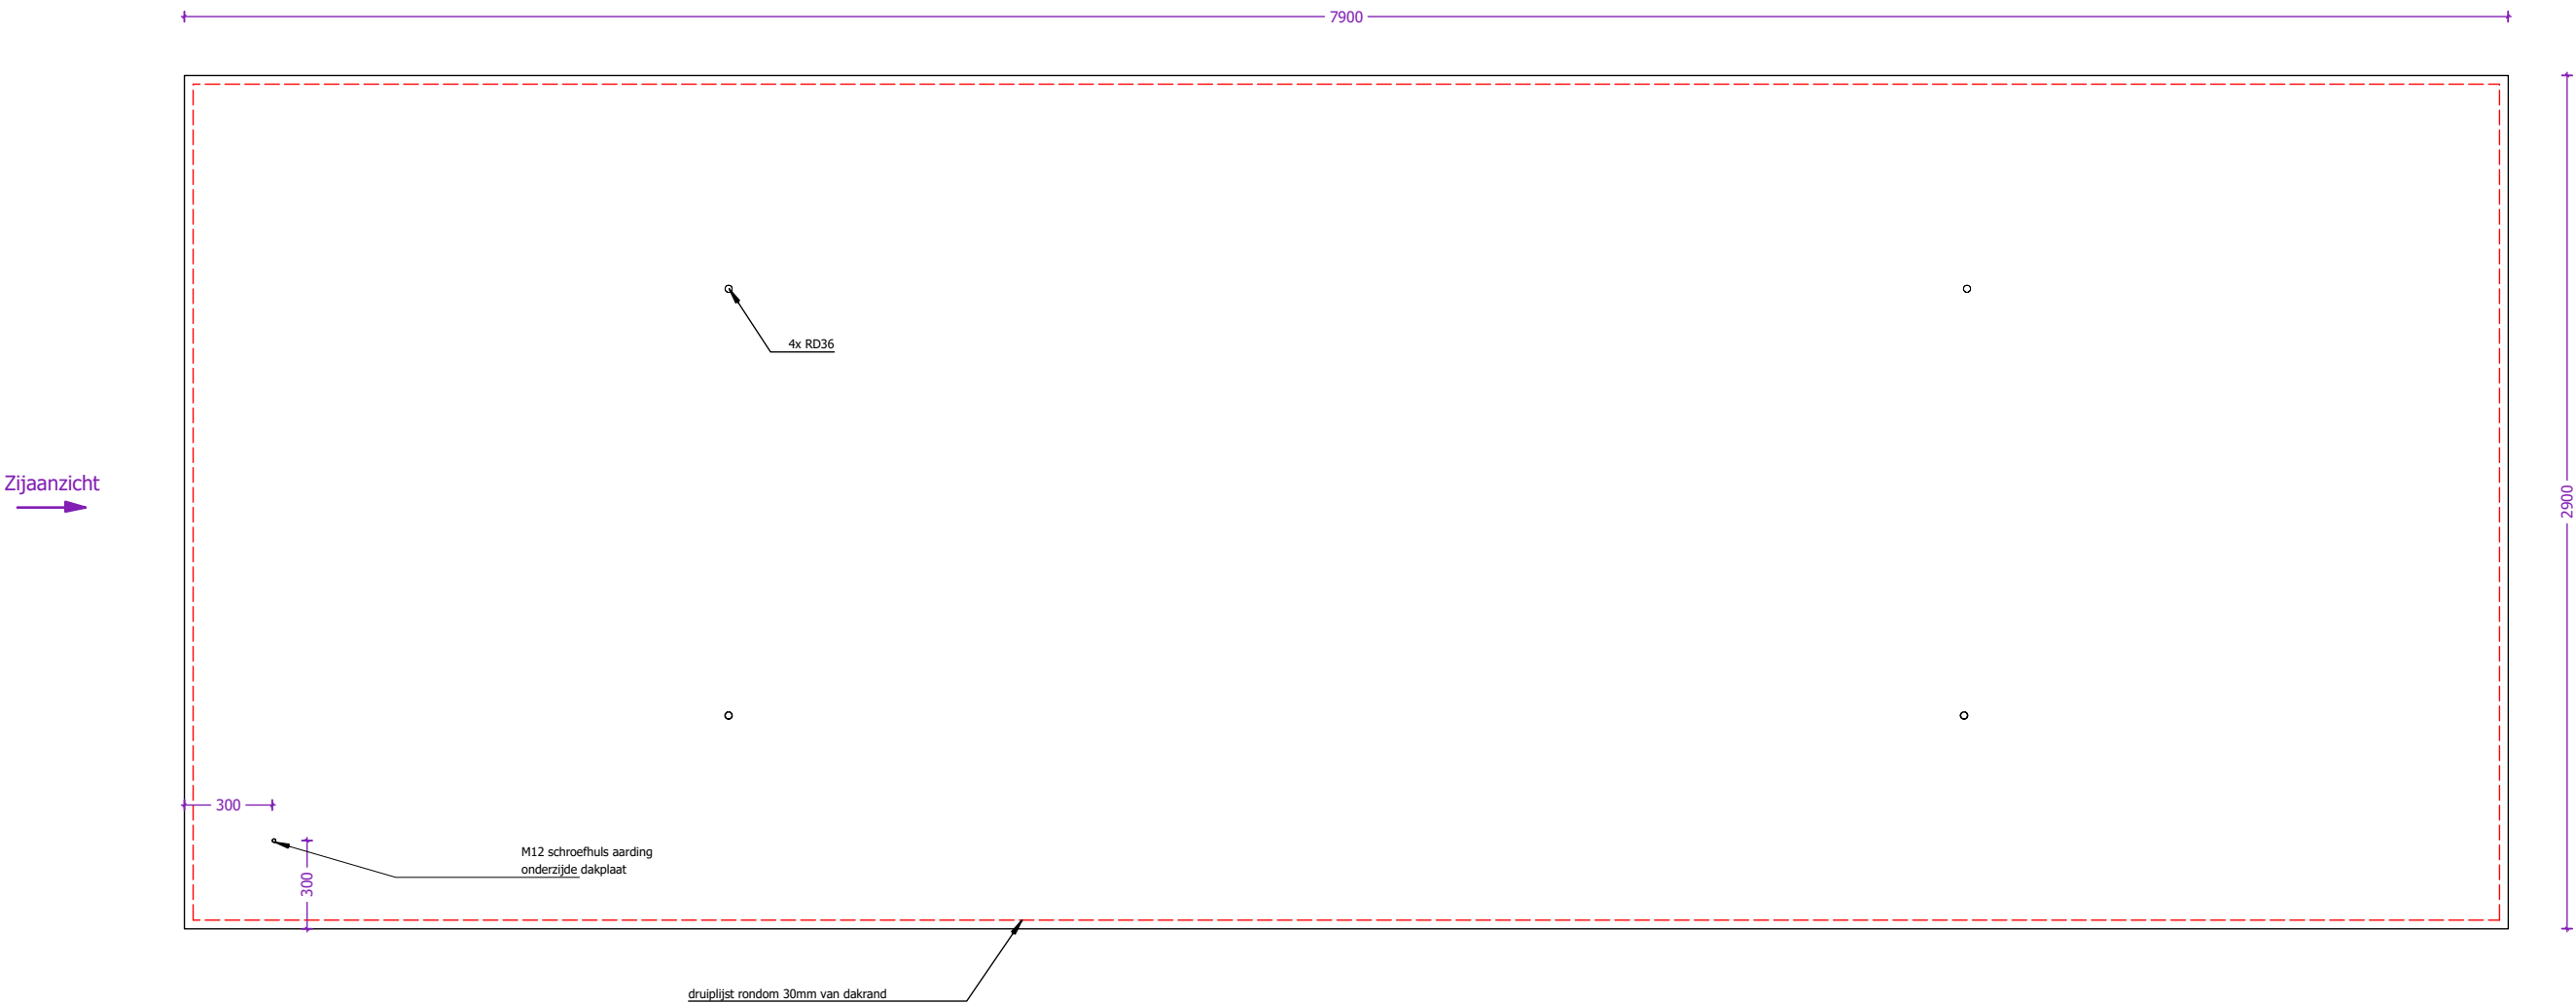

Zijaanzicht

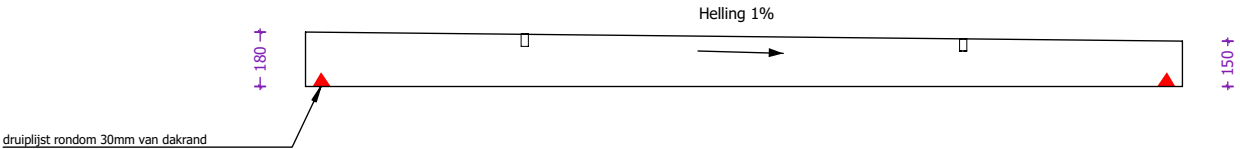

 concrete electric products Lichtenberglaan 20903800 Sint-Truiden Tel: +32 (0)11 765 719 info@webeco.be www.webeco.be	 <table><tr><td>Beton: C60/70</td><td>Cement: CEM I 52,5R LA</td></tr><tr><td>Staal: DE500BS</td><td>Dekking: min 30mm</td></tr><tr><td>Milieuklasse: XA3-XF1-XC4</td><td>Omgevingsklasse: EA3-EE3</td></tr></table>	Beton: C60/70	Cement: CEM I 52,5R LA	Staal: DE500BS	Dekking: min 30mm	Milieuklasse: XA3-XF1-XC4	Omgevingsklasse: EA3-EE3	KLANT	Hijsvoorziening cabine: 8 x KKA 20T Hijsvoorziening vloerplaat: 4 x KKA 2,5T Hijsvoorziening dak: 4 x RD36 Transporthulzen: 4x RD 36 x 125mm	Kelder: Inw: Uitw: Cabine: Inw: Uitw: Dak: Inw: Uitw:	Naam: Handtekening: Beheerder: Jurgen Maerschalc Tekenaar: Arnaud Gielen Tekening nr: C7500.2500 Eenheid: mm schaal: 1:30
		Beton: C60/70	Cement: CEM I 52,5R LA								
		Staal: DE500BS	Dekking: min 30mm								
	Milieuklasse: XA3-XF1-XC4	Omgevingsklasse: EA3-EE3									
	PROJECT	Gewicht cabine + kelder: 26.815 kg Gewicht vloerplaat: 6.818 kg Gewicht dak: 9.262 kg Totaal gewicht: 42.895 kg	Roxtec KOS: st. Hauff HSI: st. Vloerluik: GALVA met 2 RVS bouten	Datum goedkeuring:							
	OR										
CABINE TYPE C7500.2500											