

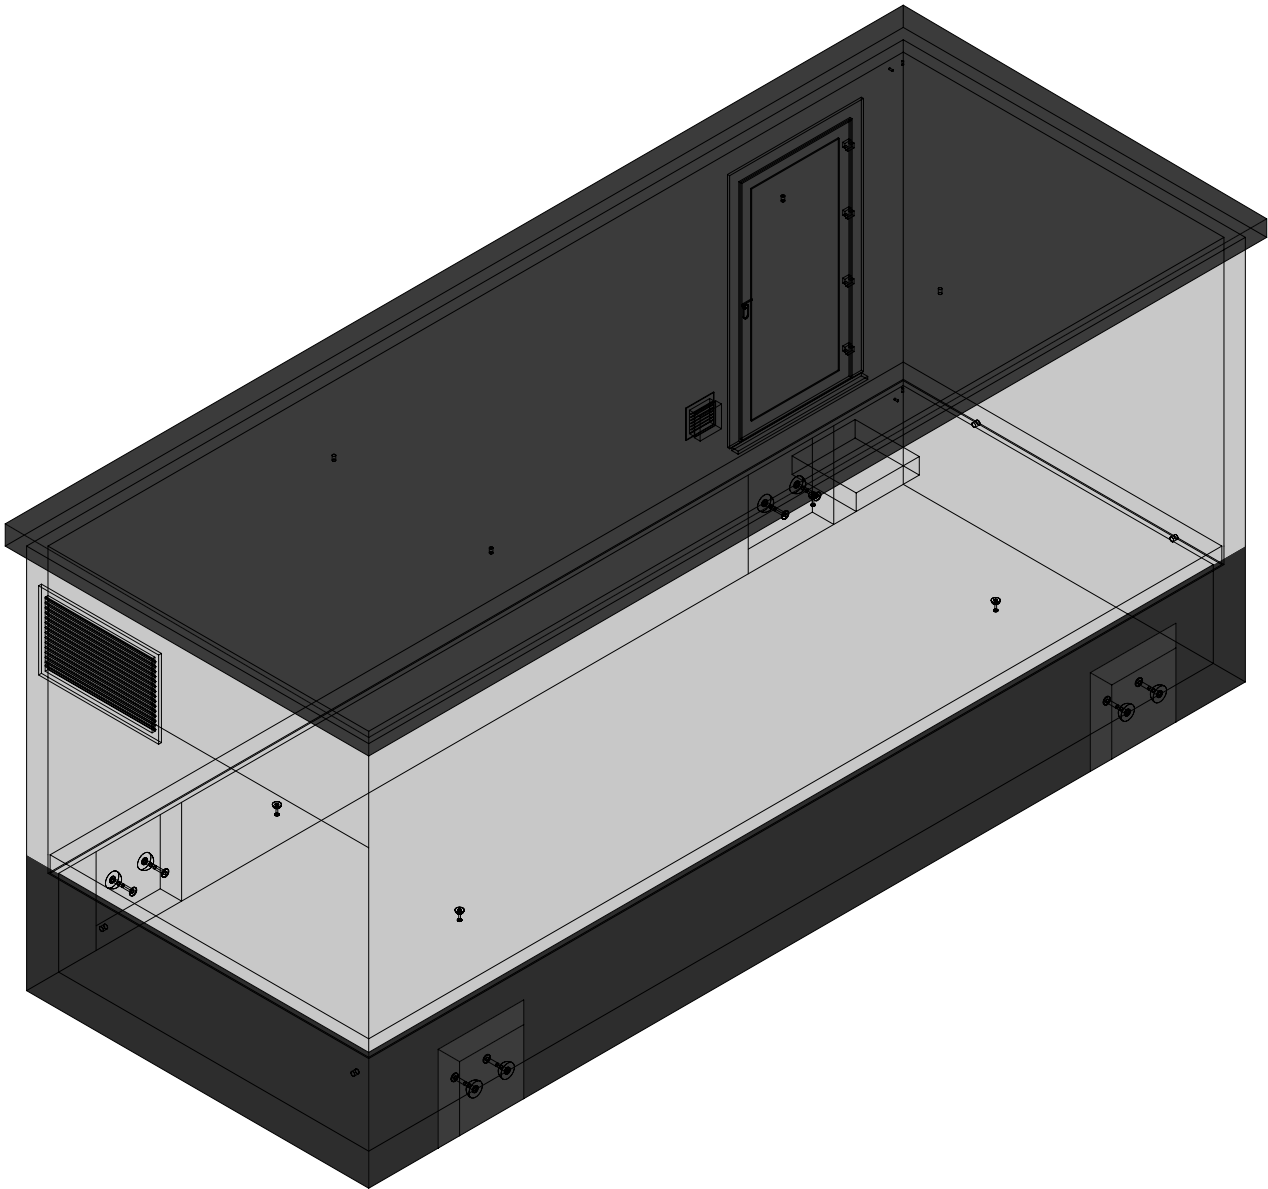


3D model

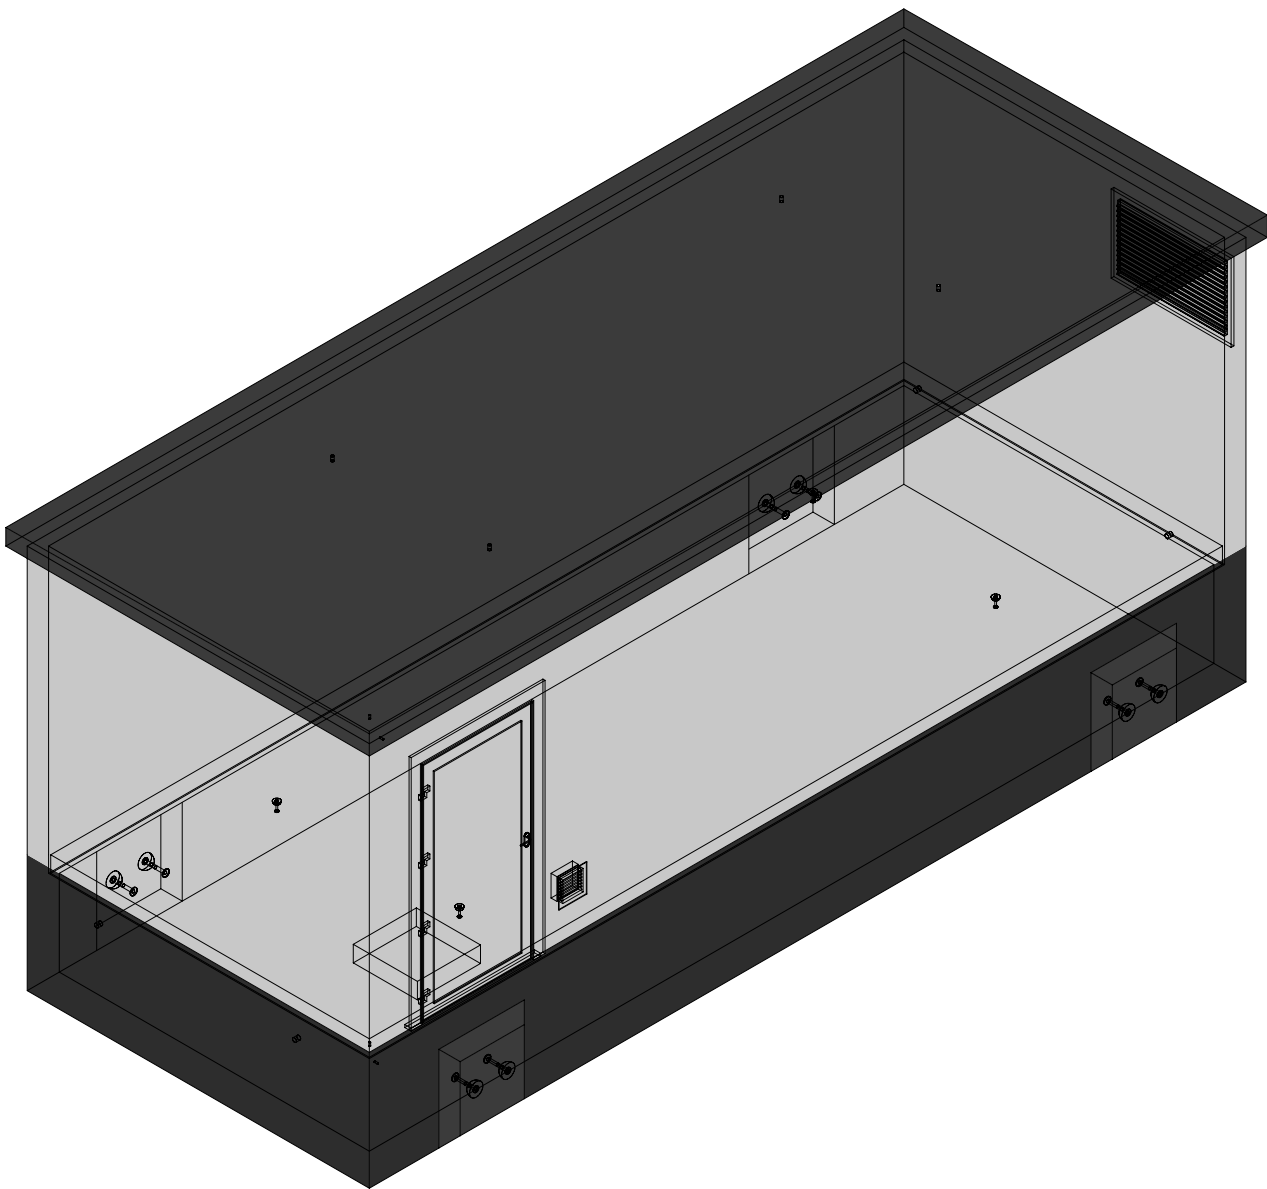

 concrete electric products Lichtenberglaan 20903800 Sint-Truiden Tel: +32 (0)11 765 719 info@webeco.be www.webeco.be	 Beton: C60/70Cement: CEM I 52,5R LA Staal: DE500BSDekking: min 30mm Milieuklasse: XA3-XF1-XC4Omgevingsklasse: EA3-EE3	KLANT	Hijsvoorziening cabine: 8 x KKA 20T Hijsvoorziening vloerplaat: 4 x KKA 2,5T Hijsvoorziening dak: 4 x RD36 Transporthulzen: 4x RD 36 x 125mm	Kelder: Inw: Uitw: Cabine: Inw: Uitw: Dak: Inw: Uitw:	Naam:	
		PROJECT			Handtekening:	Datum goedkeuring:
		OR	Gewicht cabine + kelder: 30.705 kg Gewicht vloerplaat: 8.740 kg Gewicht dak: 11.546 kg Totaal gewicht: 50.991 kg	Roxtec KOS: st. Hauff HSI: st. Vloerluik:  HEA I M12: st. 	Beheerder: Jorgen Maerschack	
		CABINE TYPE C8000.3000		 GALVA met 2 RVS bouten	Tekenaar: Arnaud Gielen	
					Tekening nr: C8000.3000	
					Eenheid: mm	schaal: 1:50


Overzicht cabine

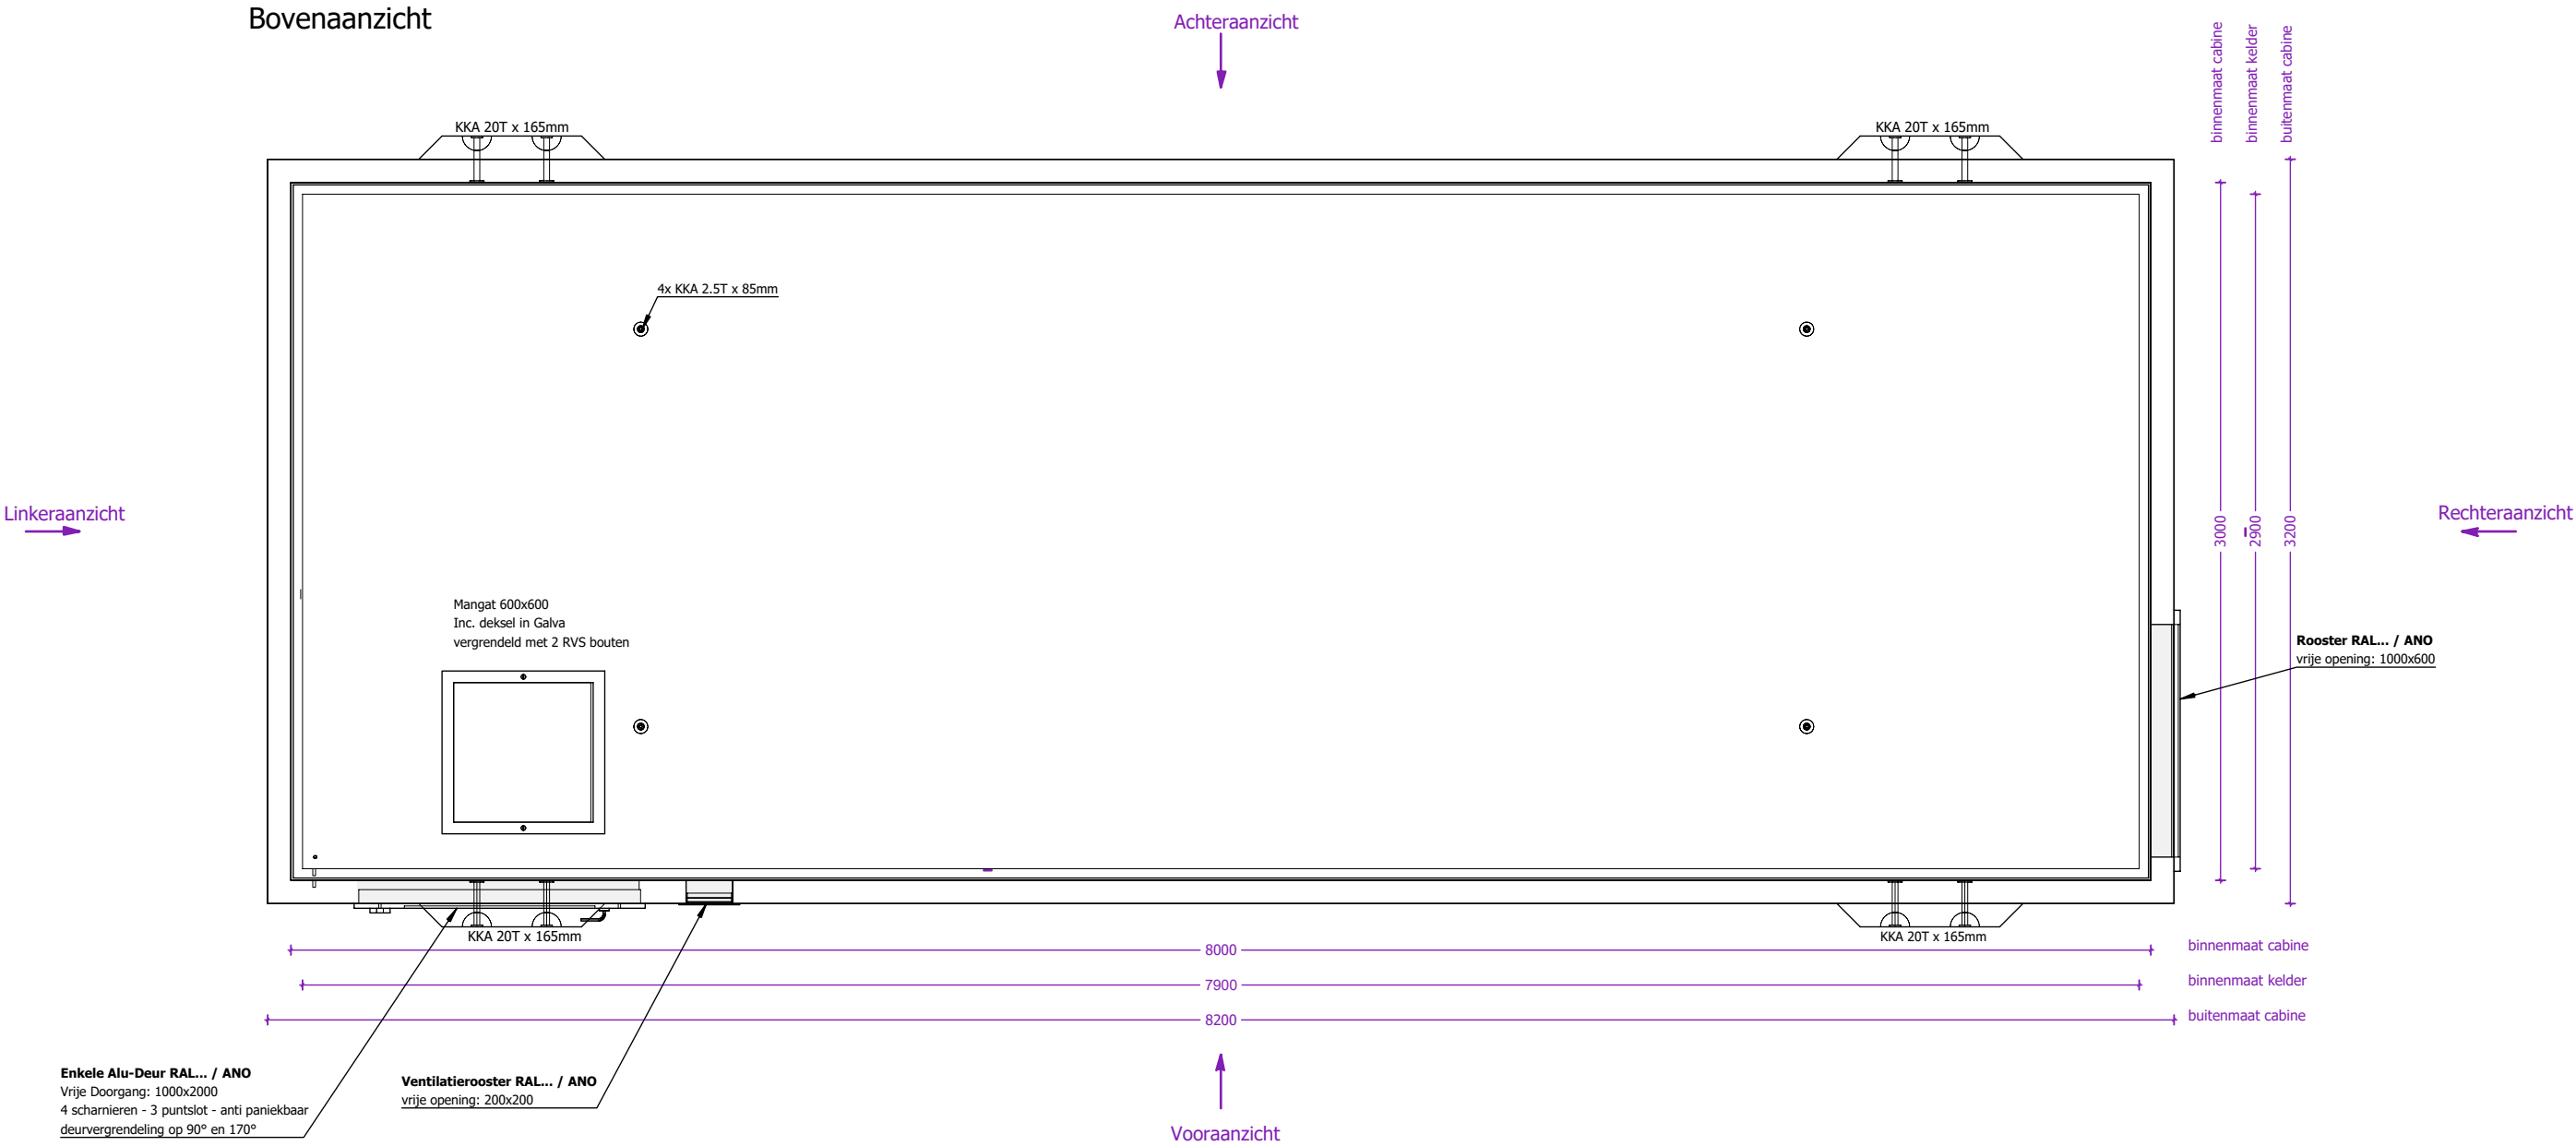


 concrete electric products Lichtenberglaan 20903800 Sint-Truiden Tel: +32 (0)11 765 719info@webeco.bewww.webeco.be	 <table><tr><td>Beton: C60/70</td><td>Cement: CEM I 52,5R LA</td></tr><tr><td>Staal: DE500BS</td><td>Dekking: min 30mm</td></tr><tr><td>Milieuklasse: XA3-XF1-XC4</td><td>Omgevingsklasse: EA3-EE3</td></tr></table>	Beton: C60/70	Cement: CEM I 52,5R LA	Staal: DE500BS	Dekking: min 30mm	Milieuklasse: XA3-XF1-XC4	Omgevingsklasse: EA3-EE3	KLANT	Hijsvoorziening cabine: 8 x KKA 20T Hijsvoorziening vloerplaat: 4 x KKA 2,5T Hijsvoorziening dak: 4 x RD36 Transporthulzen: 4x RD 36 x 125mm	Kelder: Inw: Uitw: Cabine: Inw: Uitw: Dak: Inw: Uitw: Roxtec KOS: st. Hauff HSI: st. Vloerluik: GALVA met 2 RVS bouten	<table><tr><td colspan="2">Naam:</td></tr><tr><td>Handtekening:</td><td>Datum goedkeuring:</td></tr><tr><td>Beheerder:</td><td>Jurgen Maerschalc</td></tr><tr><td>Tekenaar:</td><td>Arnaud Gielen</td></tr><tr><td>Tekening nr:</td><td>C8000.3000</td></tr><tr><td>Eenheid:</td><td>mm</td></tr><tr><td>schaal:</td><td>1:30</td></tr></table>	Naam:		Handtekening:	Datum goedkeuring:	Beheerder:	Jurgen Maerschalc	Tekenaar:	Arnaud Gielen	Tekening nr:	C8000.3000	Eenheid:	mm	schaal:	1:30
		Beton: C60/70	Cement: CEM I 52,5R LA																						
		Staal: DE500BS	Dekking: min 30mm																						
		Milieuklasse: XA3-XF1-XC4	Omgevingsklasse: EA3-EE3																						
Naam:																									
Handtekening:	Datum goedkeuring:																								
Beheerder:	Jurgen Maerschalc																								
Tekenaar:	Arnaud Gielen																								
Tekening nr:	C8000.3000																								
Eenheid:	mm																								
schaal:	1:30																								
PROJECT																									
OR																									
CABINE TYPE C8000.3000																									
Gewicht cabine + kelder: 30.705 kg Gewicht vloerplaat: 8.740 kg Gewicht dak: 11.546 kg Totaal gewicht: 50.991 kg																									


Aanzicht 1 cabine

Vooraanzicht

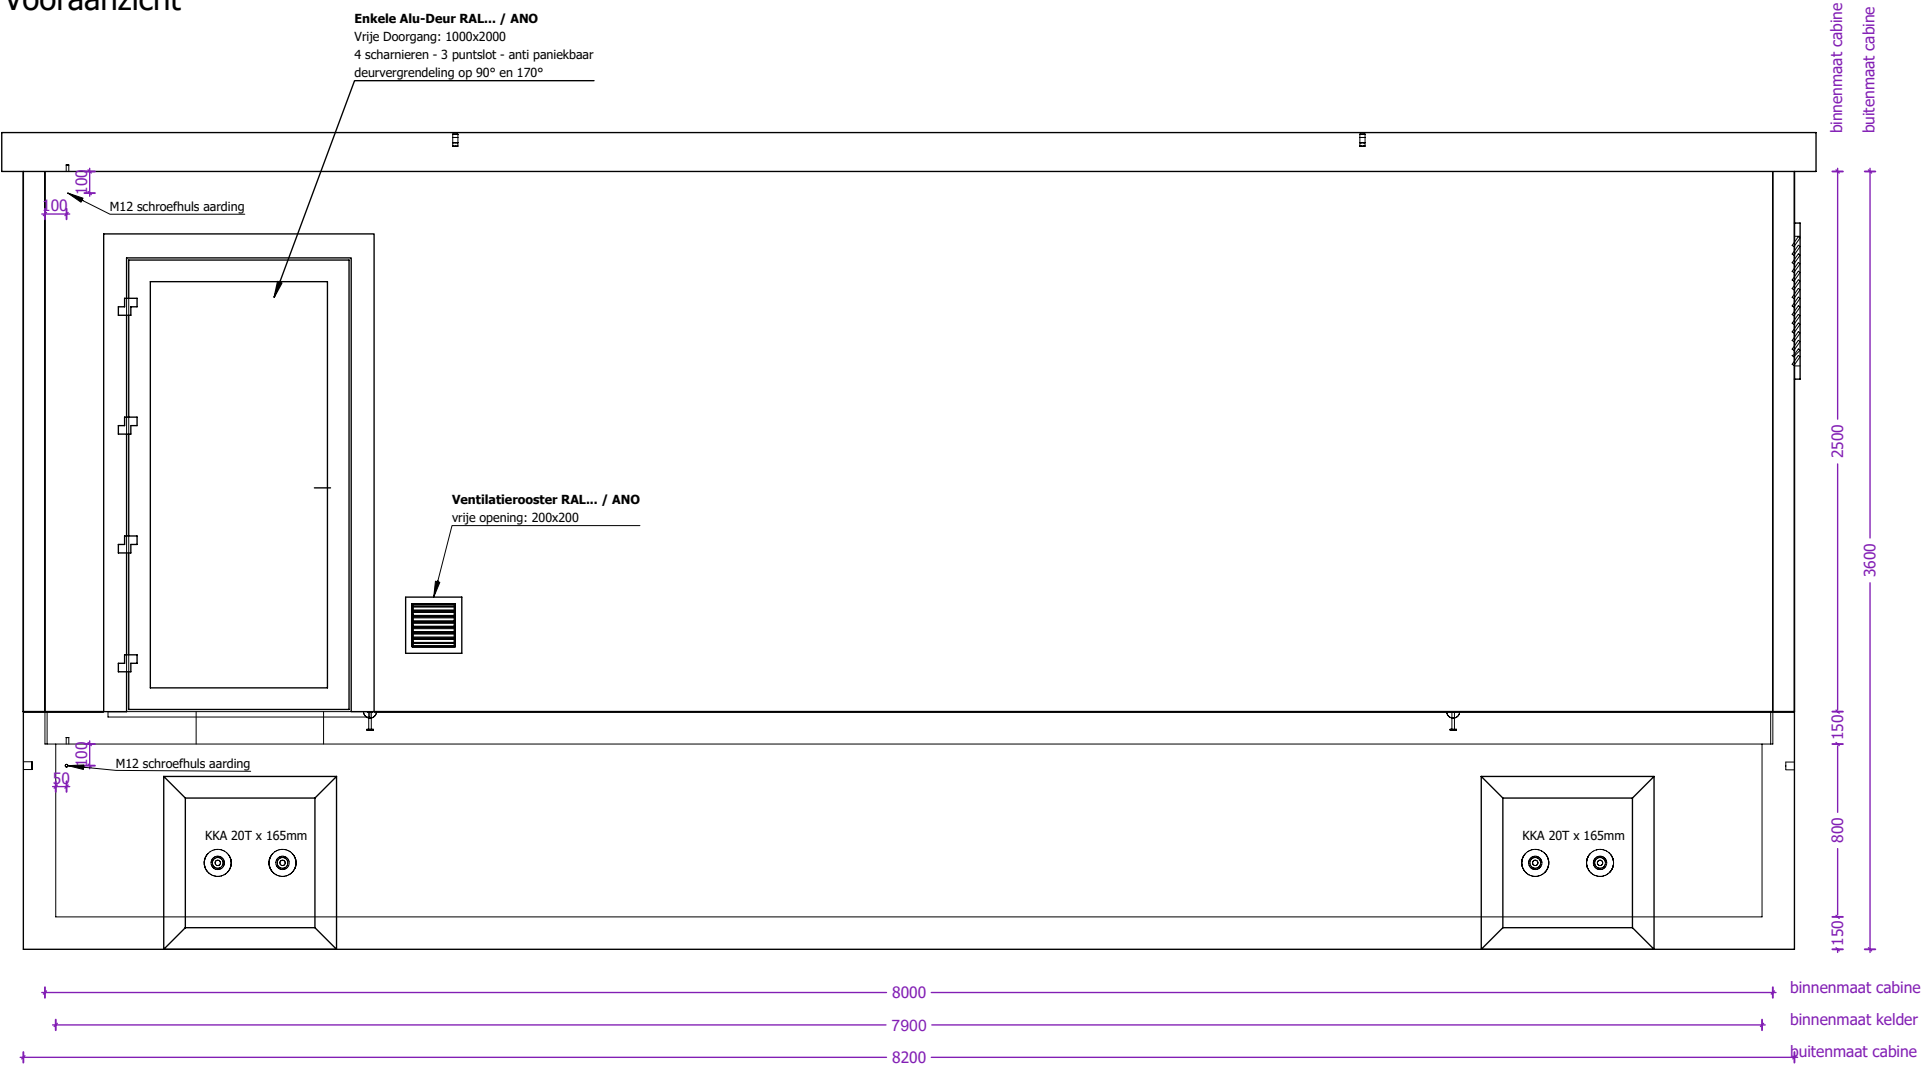

Linkerzijaanzicht

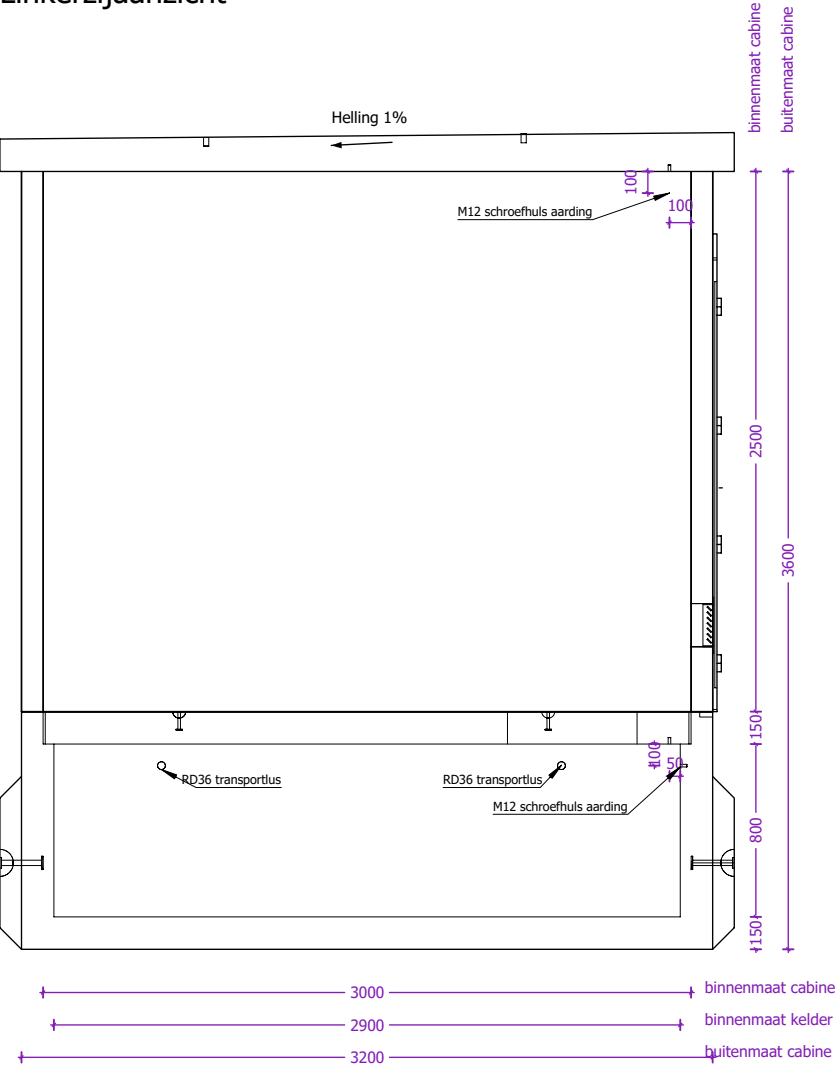

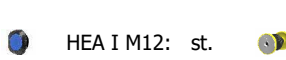
 concrete electric products Lichtenberglaan 20903800 Sint-Truiden Tel: +32 (0)11 765 719info@webeco.bewww.webeco.be	 Beton: C60/70Cement: CEM I 52,5R LA Staal: DE500BSDekking: min 30mm Milieuklasse: XA3-XF1-XC4Omgevingsklasse: EA3-EE3	KLANT	Hijsvoorziening cabine: 8 x KKA 20T Hijsvoorziening vloerplaat: 4 x KKA 2,5T Hijsvoorziening dak: 4 x RD36 Transporthulzen: 4x RD 36 x 125mm	Kelder: Inw: Uitw: Cabine: Inw: Uitw: Dak: Inw: Uitw: Roxtec KOS: st. Hauff HSI: st. Vloerluik:  HEA I M12: st. GALVA met 2 RVS bouten	Naam:		
		PROJECT		Handtekening:		Datum goedkeuring:	
		OR		Beheerder: Jurgen Maerschalk			
		CABINE TYPE C8000.3000	Gewicht cabine + kelder: 30.705 kg Gewicht vloerplaat: 8.740 kg Gewicht dak: 11.546 kg Totaal gewicht: 50.991 kg	Tekenaar: Arnaud Gielen			
			Tekening nr: C8000.3000				
			Eenheid: mm schaal: 1:35				

Aanzicht 2 cabine

Achteraanzicht




Rechterzijaanzicht

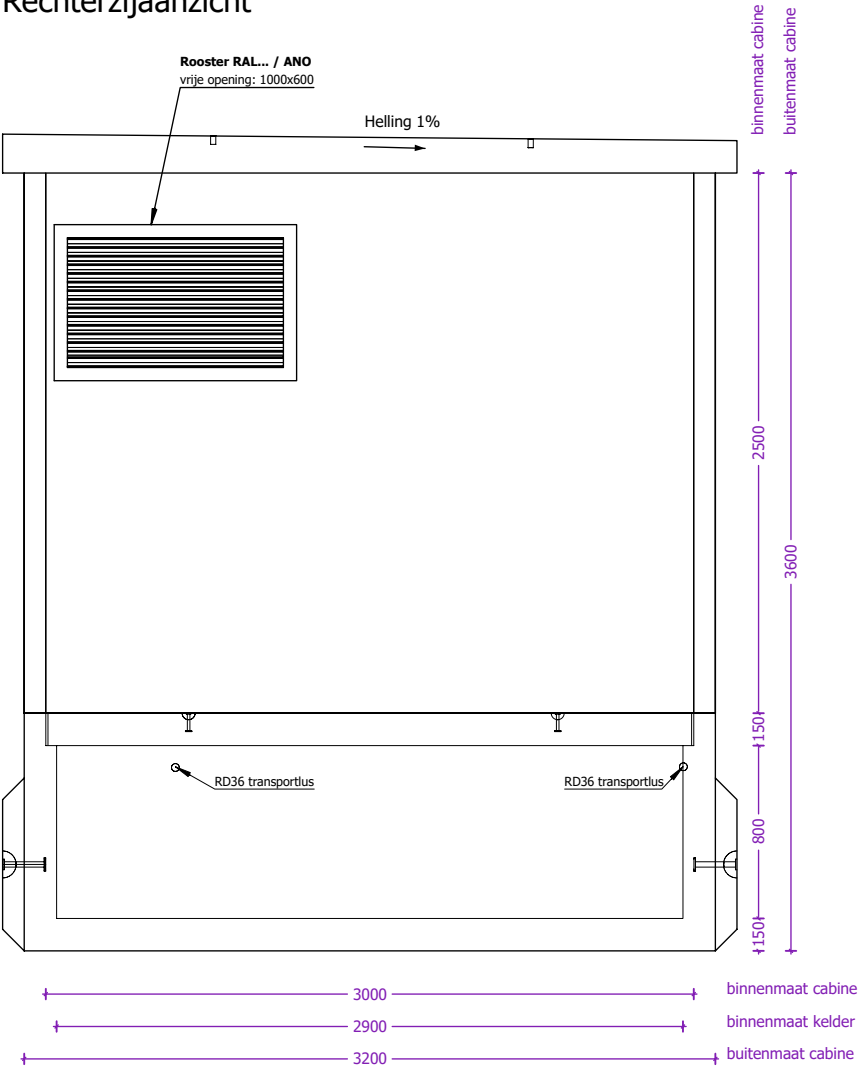

 concrete electric products Lichtenberglaan 20903800 Sint-Truiden Tel: +32 (0)11 765 719info@webeco.bewww.webeco.be	 Beton: C60/70Cement: CEM I 52,5R LA Staal: DE500BSDekking: min 30mm Milieuklasse: XA3-XF1-XC4Omgevingsklasse: EA3-EE3	KLANT	Hijsvoorziening cabine: 8 x KKA 20T Hijsvoorziening vloerplaat: 4 x KKA 2,5T Hijsvoorziening dak: 4 x RD36 Transporthulzen: 4x RD 36 x 125mm	Kelder: Inw: Uitw: Cabine: Inw: Uitw: Dak: Inw: Uitw: Roxtec KOS: st. Hauff HSI: st. Vloerluik: GALVA met 2 RVS bouten	Naam:		
		PROJECT			Handtekening:	Datum goedkeuring:	
		OR			Beheerder:	Jurgen Maerschalck	
		CABINE TYPE C8000.3000			Tekenaar:	Arnaud Gielen	
					Tekening nr:	C8000.3000	
					Eenheid:	mm	schaal:

Overzicht vloerplaten

Bovenaanzicht

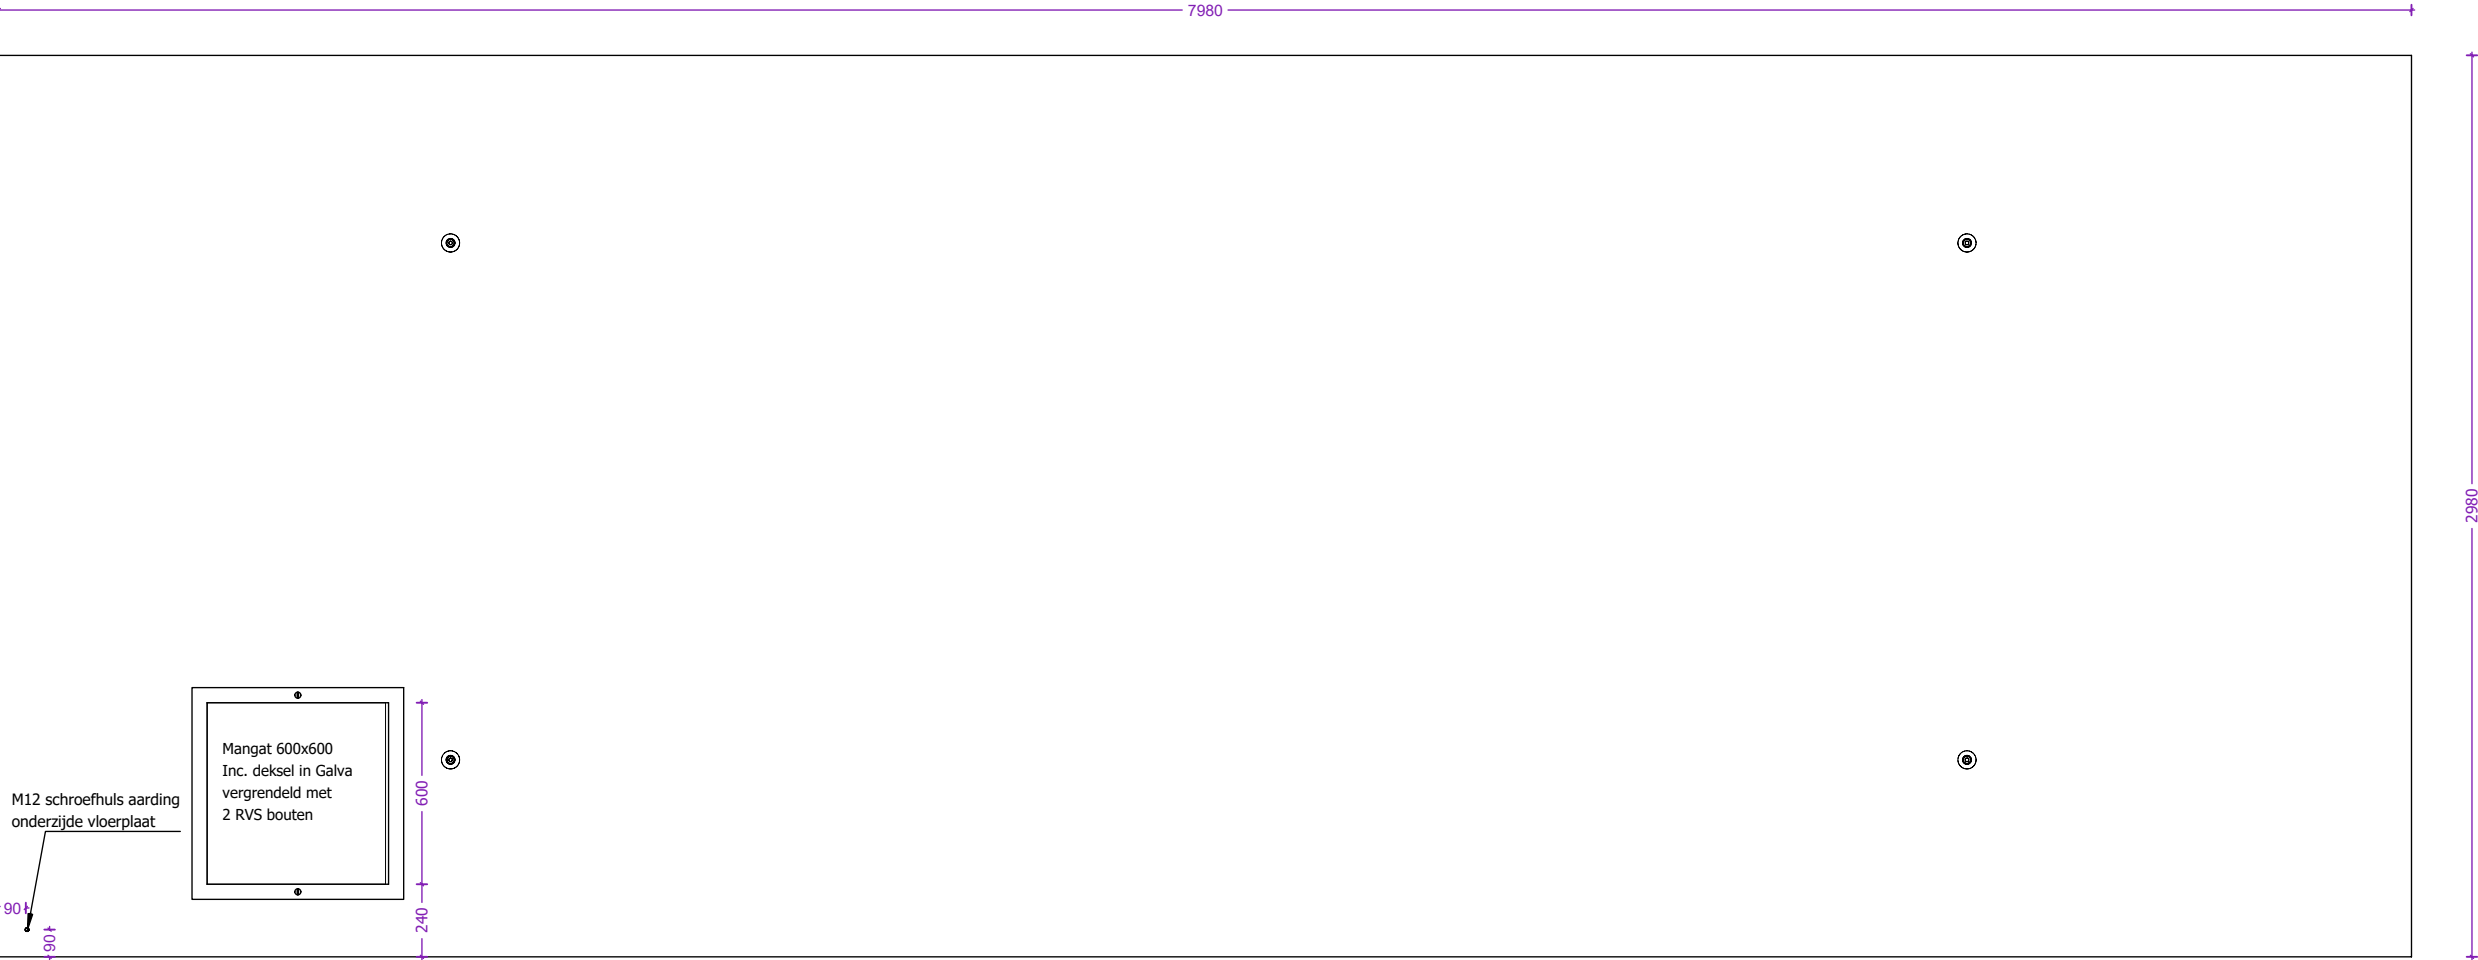

Dikte vloerplaten: 150mm


 concrete electric products Lichtenberglaan 20903800 Sint-Truiden Tel: +32 (0)11 765 719info@webeco.bewww.webeco.be	 <table><tr><td>Beton: C60/70</td><td>Cement: CEM I 52,5R LA</td></tr><tr><td>Staal: DE500BS</td><td>Dekking: min 30mm</td></tr><tr><td>Milieuklasse: XA3-XF1-XC4</td><td>Omgevingsklasse: EA3-EE3</td></tr></table>	Beton: C60/70	Cement: CEM I 52,5R LA	Staal: DE500BS	Dekking: min 30mm	Milieuklasse: XA3-XF1-XC4	Omgevingsklasse: EA3-EE3	KLANT	Hijsvoorziening cabine: 8 x KKA 20T Hijsvoorziening vloerplaat: 4 x KKA 2,5T Hijsvoorziening dak: 4 x RD36 Transporthulzen: 4x RD 36 x 125mm	Kelder: Inw: Uitw: Cabine: Inw: Uitw: Dak: Inw: Uitw: Roxtec KOS: st. Hauff HSI: st. Vloerluik: GALVA met 2 RVS bouten	Naam: Handtekening: Datum goedkeuring: Beheerder: Jurgen Maerschalc Tekenaar: Arnaud Gielen Tekening nr: C8000.3000 Eenheid: mm schaal: 1:25
		Beton: C60/70	Cement: CEM I 52,5R LA								
		Staal: DE500BS	Dekking: min 30mm								
		Milieuklasse: XA3-XF1-XC4	Omgevingsklasse: EA3-EE3								
PROJECT											
OR		Gewicht cabine + kelder: 30.705 kg Gewicht vloerplaat: 8.740 kg Gewicht dak: 11.546 kg Totaal gewicht: 50.991 kg									
CABINE TYPE C8000.3000											

Overzicht dakplaat

Bovenaanzicht



Zijaanzicht

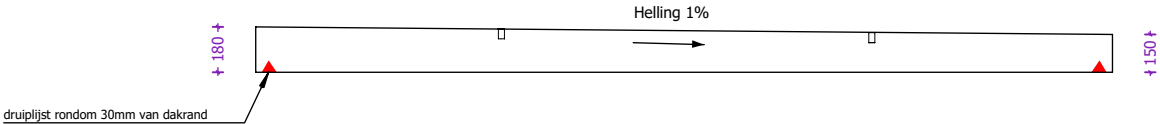

 concrete electric products Lichtenberglaan 20903800 Sint-Truiden Tel: +32 (0)11 765 719info@webeco.bewww.webeco.be	 <table><tr><td>Beton: C60/70</td><td>Cement: CEM I 52,5R LA</td></tr><tr><td>Staal: DE500BS</td><td>Dekking: min 30mm</td></tr><tr><td>Milieuklasse: XA3-XF1-XC4</td><td>Omgevingsklasse: EA3-EE3</td></tr></table>	Beton: C60/70	Cement: CEM I 52,5R LA	Staal: DE500BS	Dekking: min 30mm	Milieuklasse: XA3-XF1-XC4	Omgevingsklasse: EA3-EE3	KLANT	Hijsvoorziening cabine: 8 x KKA 20T Hijsvoorziening vloerplaat: 4 x KKA 2,5T Hijsvoorziening dak: 4 x RD36 Transporthulzen: 4x RD 36 x 125mm	Kelder: Inw: Uitw: Cabine: Inw: Uitw: Dak: Inw: Uitw: Roxtec KOS: st. Hauff HSI: st. Vloerluik: GALVA met 2 RVS bouten	Naam:
		Beton: C60/70	Cement: CEM I 52,5R LA								
		Staal: DE500BS	Dekking: min 30mm								
		Milieuklasse: XA3-XF1-XC4	Omgevingsklasse: EA3-EE3								
PROJECT	Gewicht cabine + kelder: 30.705 kg Gewicht vloerplaat: 8.740 kg Gewicht dak: 11.546 kg Totaal gewicht: 50.991 kg	HEA I M12: st.	Handtekening:	Datum goedkeuring:							
OR	CABINE TYPE C8000.3000		Beheerder: Jurgen Maerschalc	Tekenaar: Arnaud Gielen							
			Tekening nr: C8000.3000	Eenheid: mm	schaal: 1:30						