

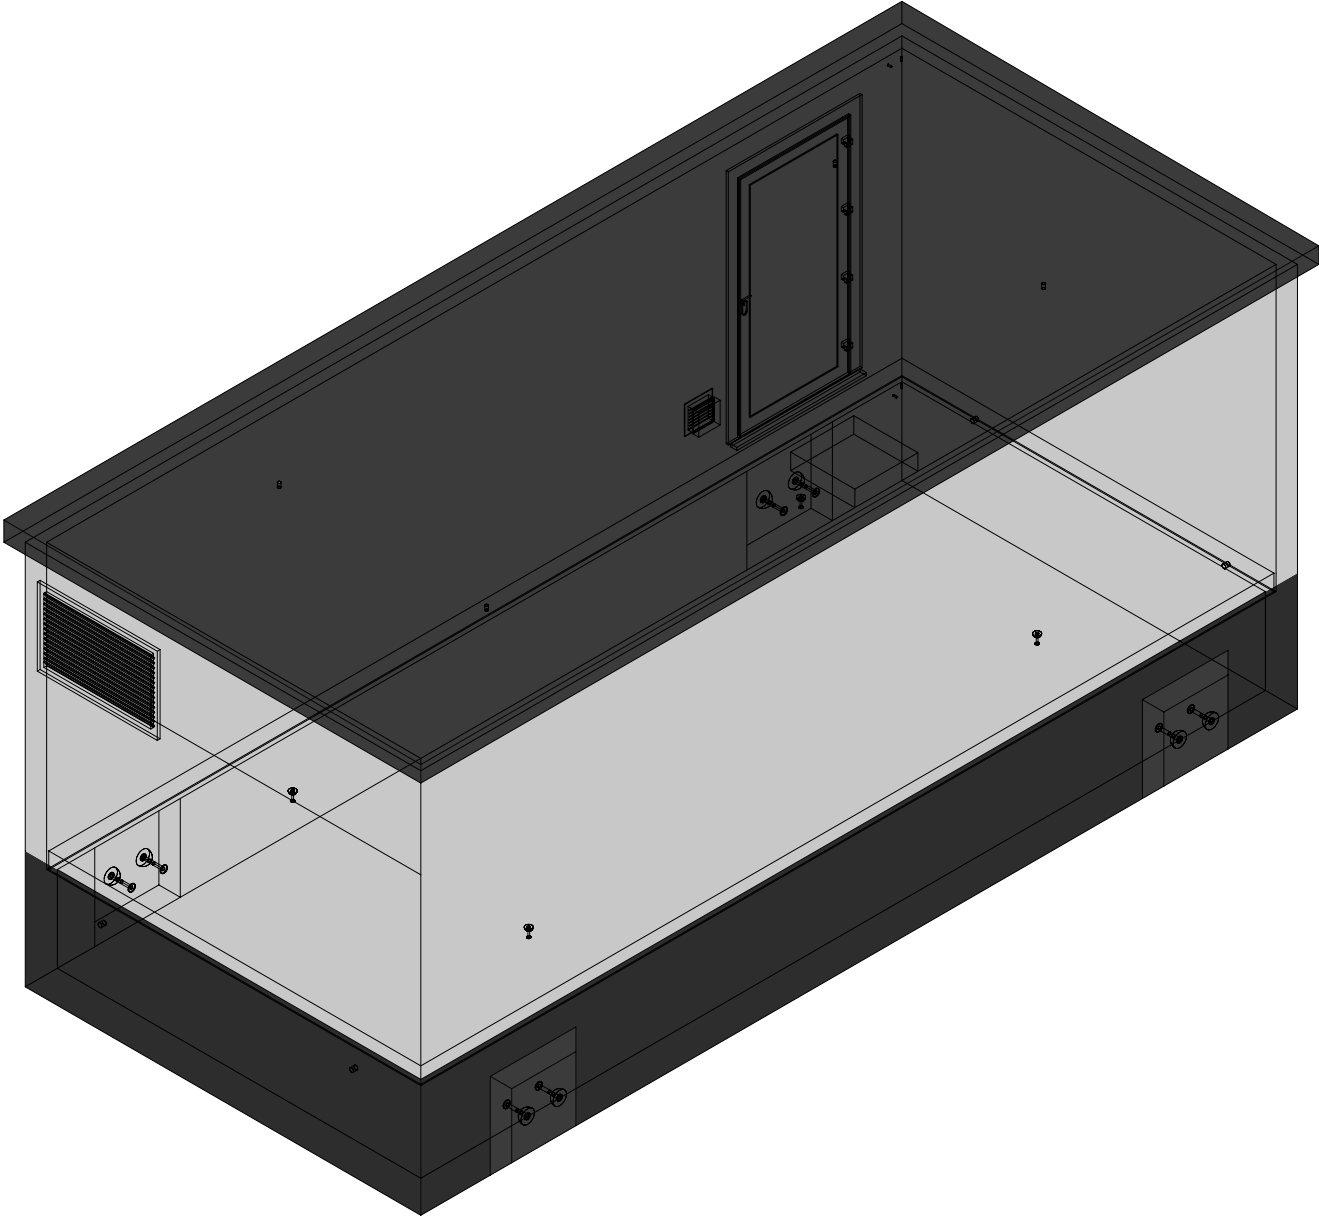


3D model

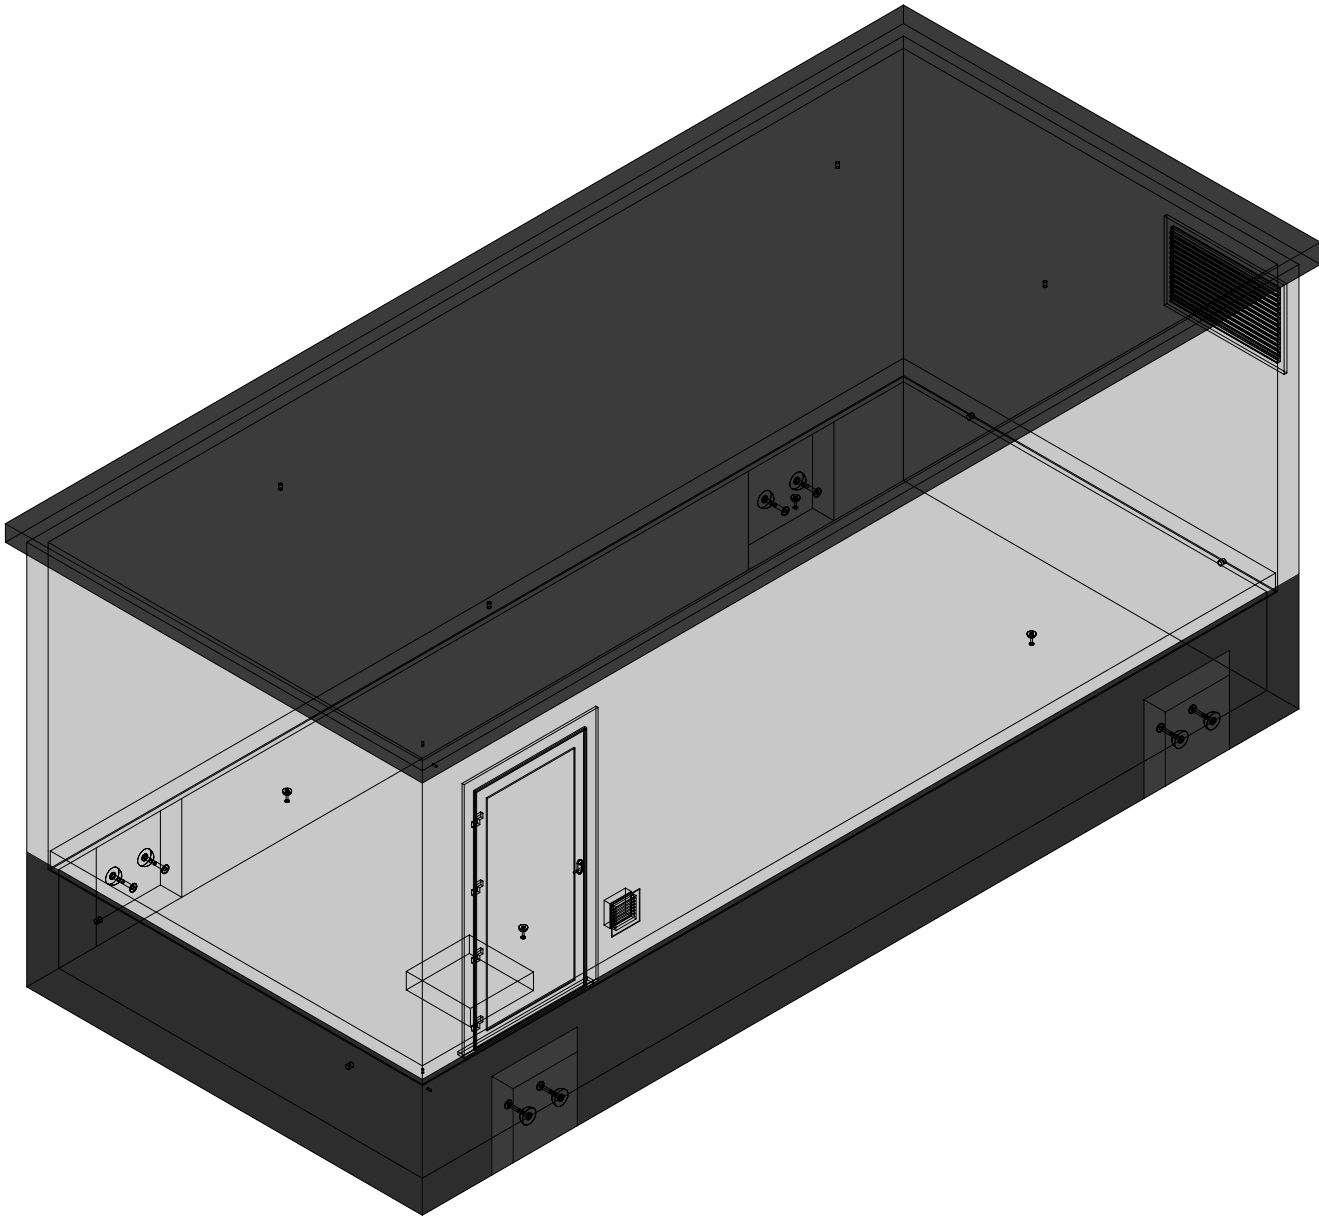

 concrete electric products					KLANT		Hijsvoorziening cabine: 8 x KKA 20T		Kelder: Inw:		Naam:			
					PROJECT		Hijsvoorziening vloerplaat: 4 x KKA 5T		Uitw:		Handtekening:		Datum goedkeuring:	
							Hijsvoorziening dak: 4 x RD36		Cabine: Inw:					
							Transporthulzen: 4x RD 36 x 125mm		Uitw:					
Beton: C60/70		Cement: CEM I 52,5R LA		OR		Gewicht cabine + kelder: 33.154 kg		Dak: Inw:		Beheerder: Jurgen Maerschalc				
Staal: DE500BS		Dekking: min 30mm				Gewicht vloerplaat: 10.206 kg		Uitw:		Tekenaar: Arnaud Gielen				
Gewicht dak: 13.244 kg		CABINE TYPE C8000.3500				Gewicht dak: 13.244 kg		Roxtec KOS: st.		Tekening nr: C8000.3500				
Totaal gewicht: 56.604 kg				Hauff HSI: st.		Eenheid: mm		schaal: 1:50						
Lichtenberglaan 2090		3800 Sint-Truiden				Totaal gewicht: 56.604 kg		Vloerluik: GALVA met 2 RVS bouten						
Tel: +32 (0)11 765 719		info@webeco.be		www.webeco.be										


Overzicht cabine

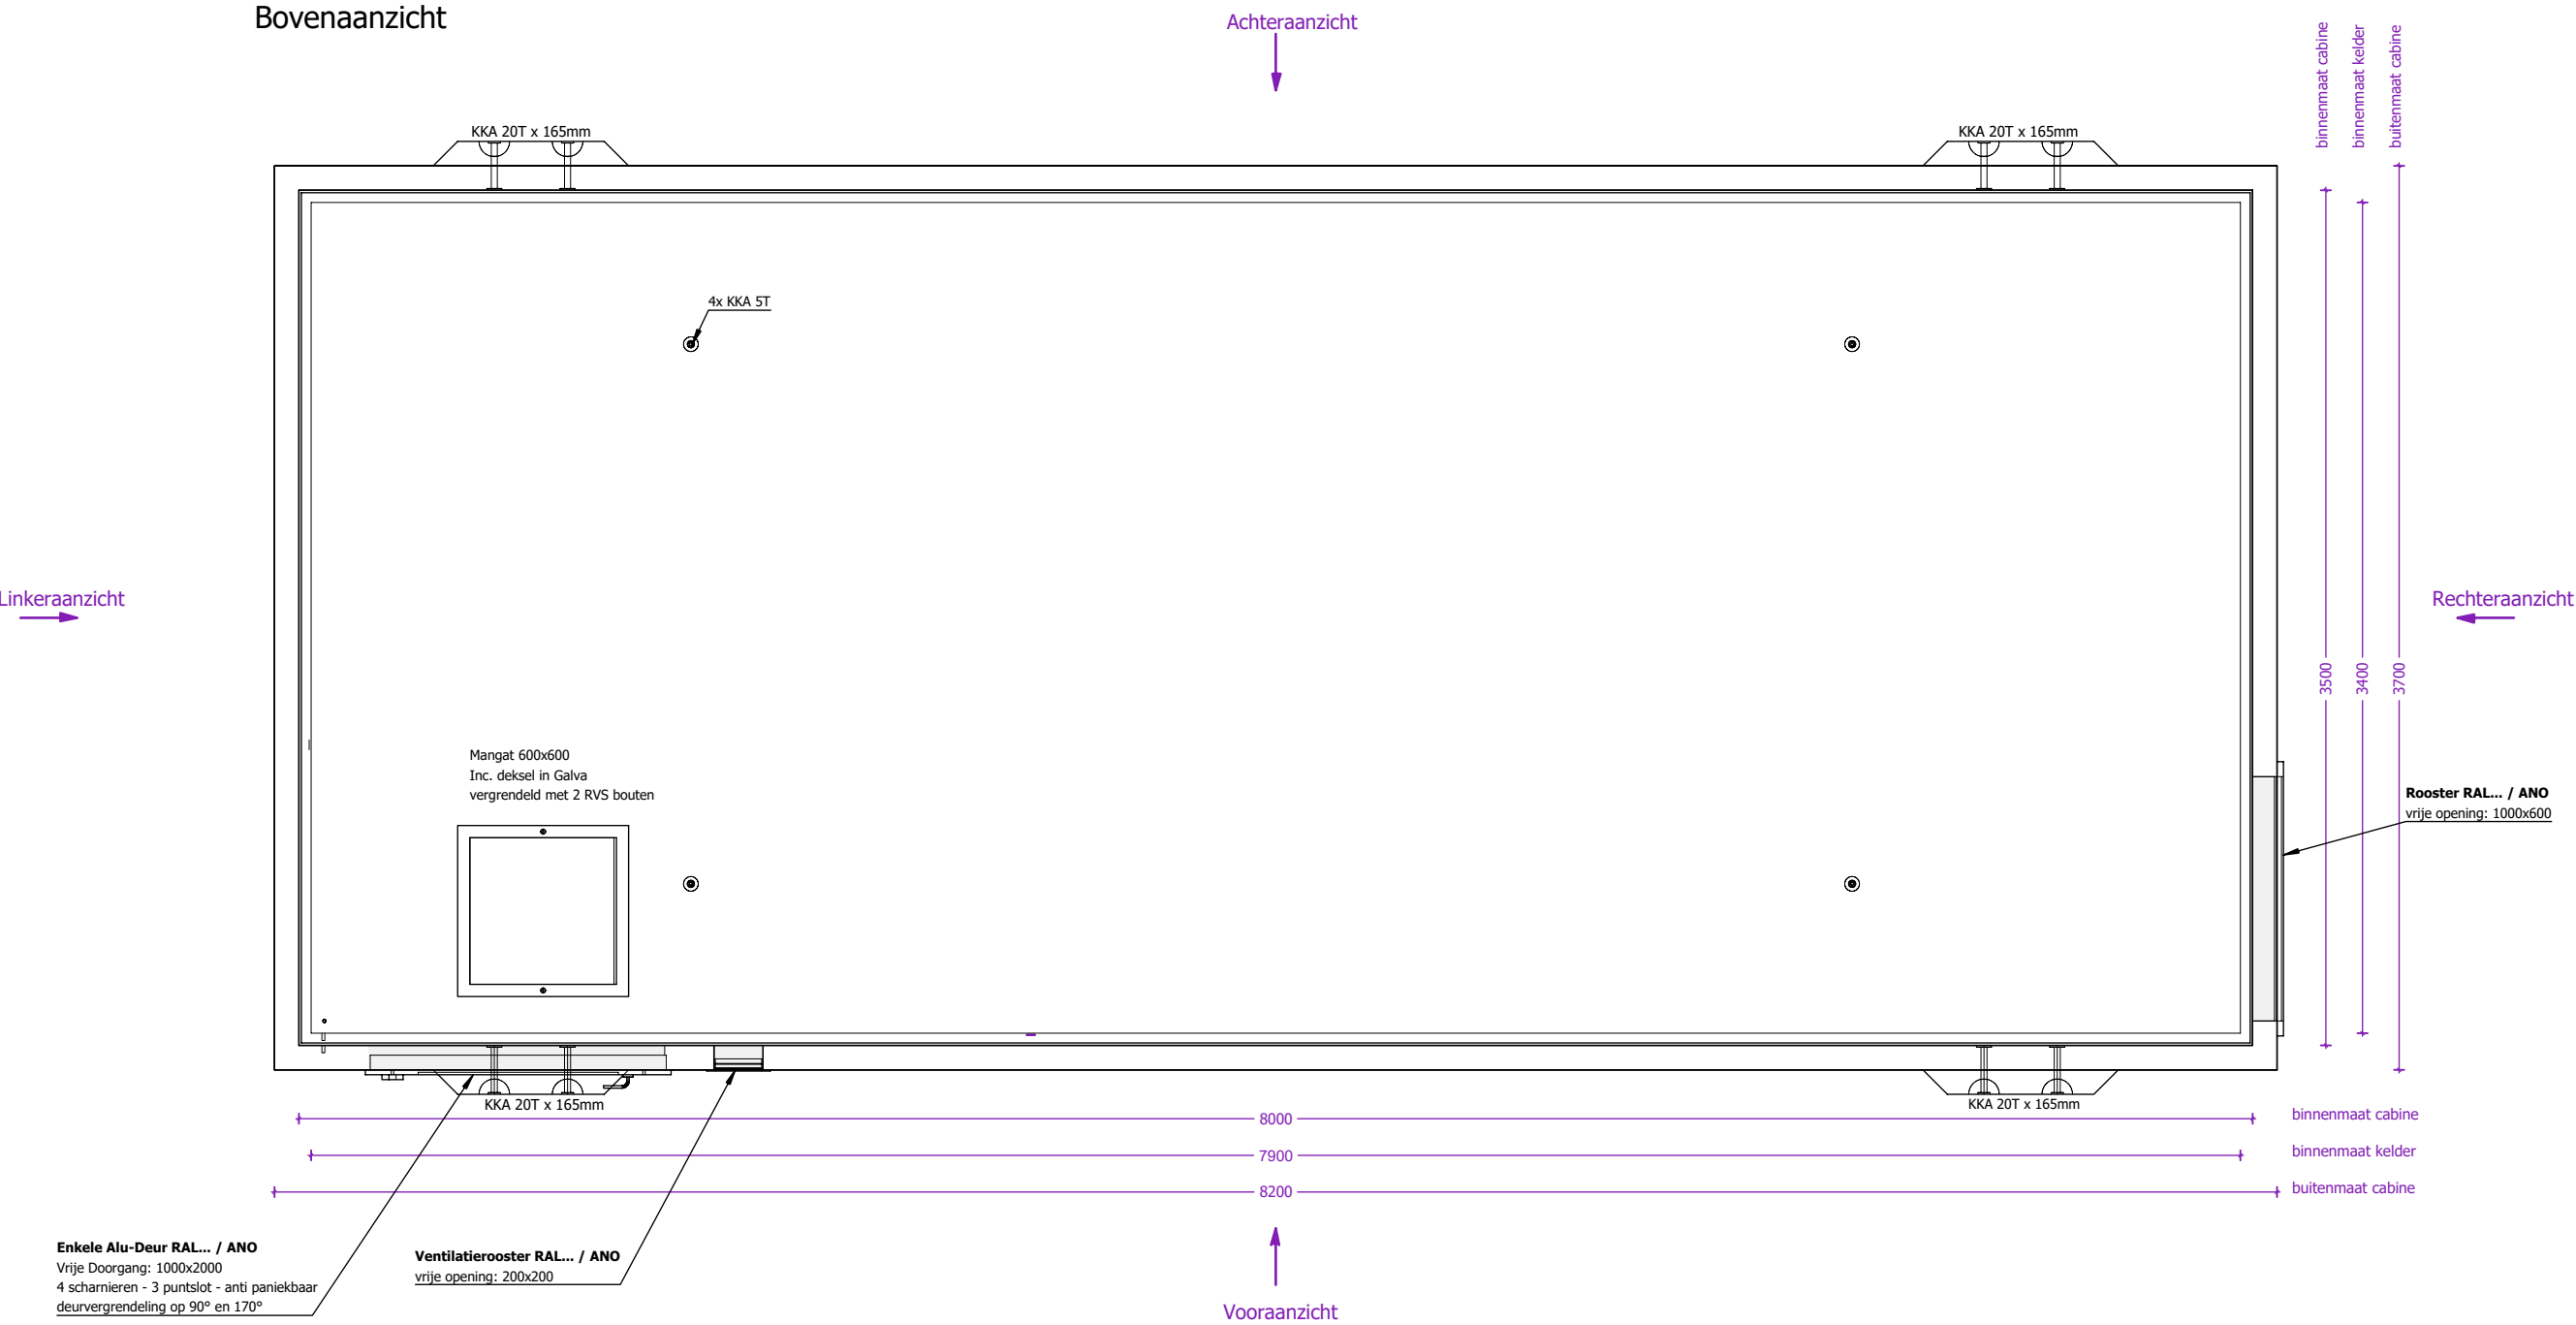


 concrete electric products Lichtenberglaan 20903800 Sint-Truiden Tel: +32 (0)11 765 719info@webeco.bewww.webeco.be	 <table><tr><td>Beton: C60/70</td><td>Cement: CEM I 52,5R LA</td></tr><tr><td>Staal: DE500BS</td><td>Dekking: min 30mm</td></tr><tr><td>Milieuklasse: XA3-XF1-XC4</td><td>Omgevingsklasse: EA3-EE3</td></tr></table>	Beton: C60/70	Cement: CEM I 52,5R LA	Staal: DE500BS	Dekking: min 30mm	Milieuklasse: XA3-XF1-XC4	Omgevingsklasse: EA3-EE3	KLANT	Hijsvoorziening cabine: 8 x KKA 20T Hijsvoorziening vloerplaat: 4 x KKA 5T Hijsvoorziening dak: 4 x RD36 Transporthulzen: 4x RD 36 x 125mm	Kelder: Inw: Uitw: Cabine: Inw: Uitw: Dak: Inw: Uitw: Roxtec KOS: st. Hauff HSI: st. Vloerluik: GALVA met 2 RVS bouten	Naam:		
		Beton: C60/70	Cement: CEM I 52,5R LA										
		Staal: DE500BS	Dekking: min 30mm										
		Milieuklasse: XA3-XF1-XC4	Omgevingsklasse: EA3-EE3										
		PROJECT	Handtekening:		Datum goedkeuring:								
OR	CABINE TYPE C8000.3500		Gewicht cabine + kelder: 33.154 kg Gewicht vloerplaat: 10.206 kg Gewicht dak: 13.244 kg Totaal gewicht: 56.604 kg		Beheerder: Jurgen Maerschalck								
Tekenaar: Arnaud Gielen													
Tekening nr: C8000.3500													
				Eenheid: mm		schaal: 1:30							

Aanzicht 1 cabine

Vooraanzicht

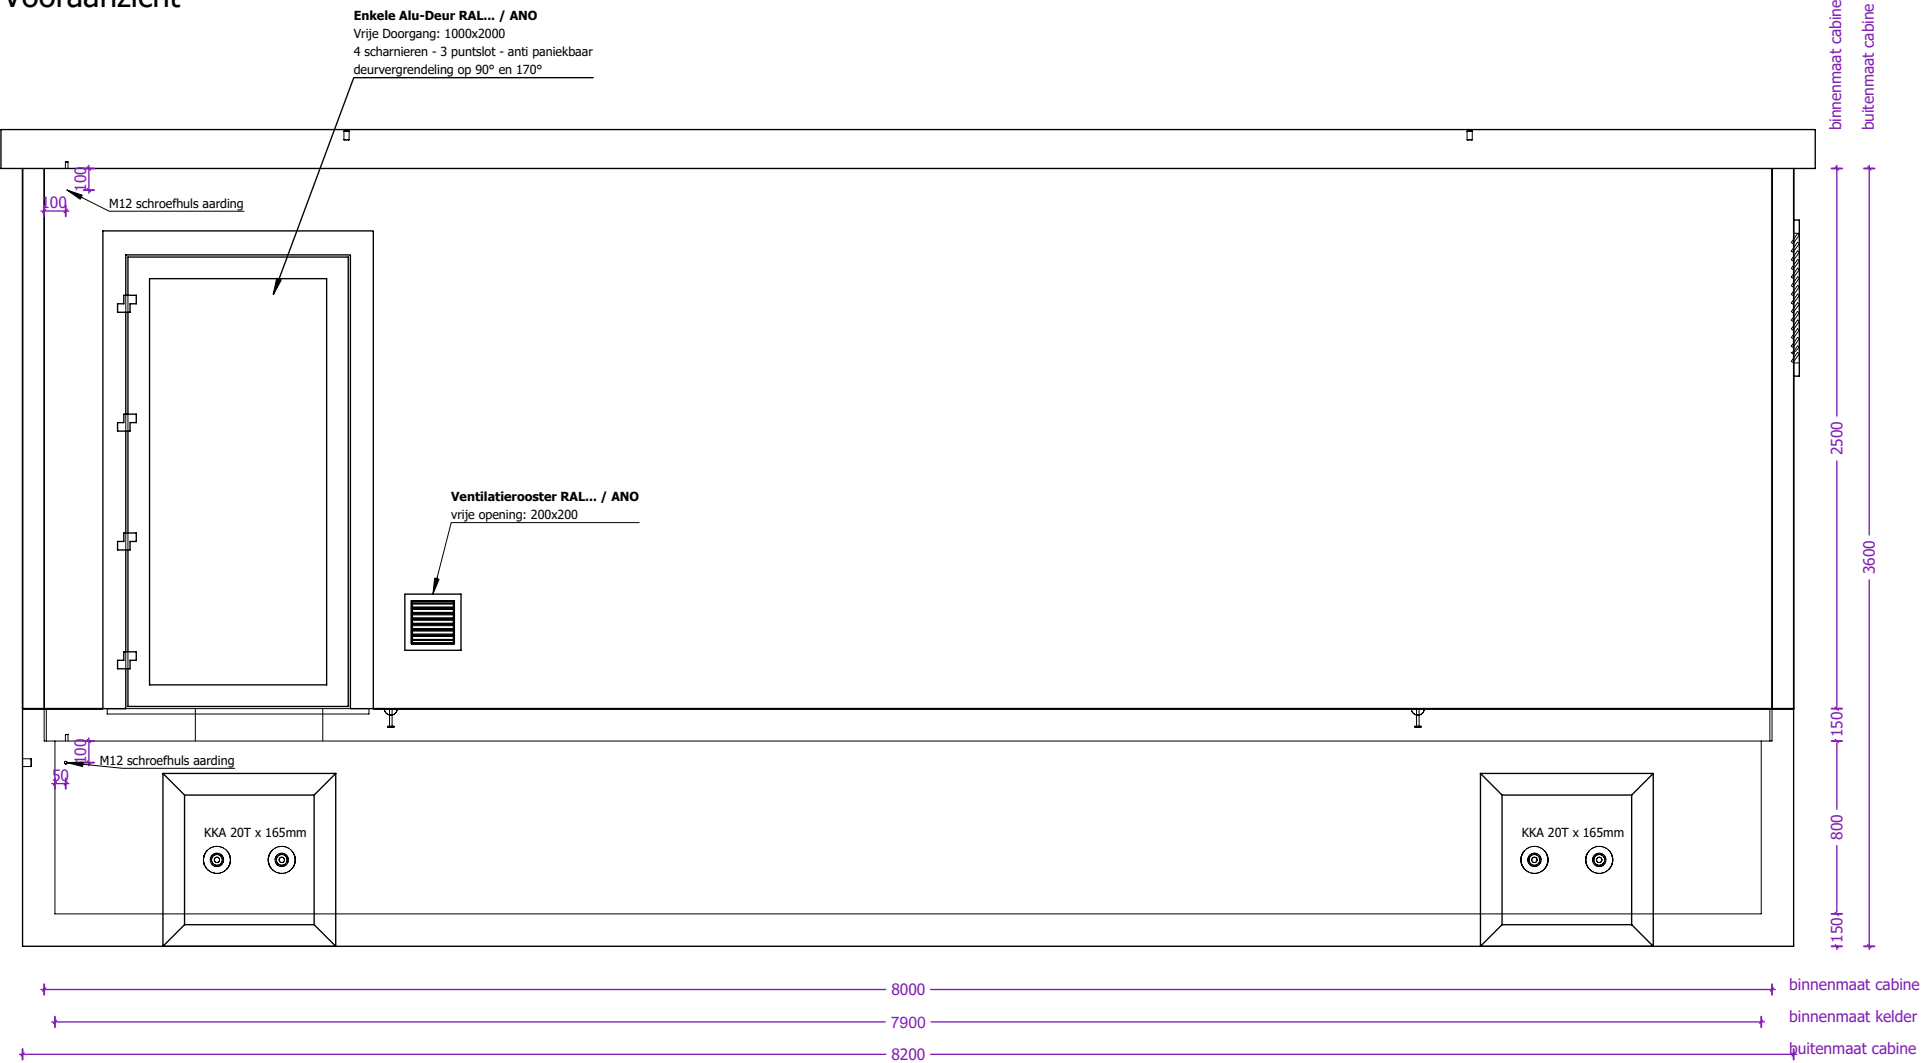


Linkerzijaanzicht

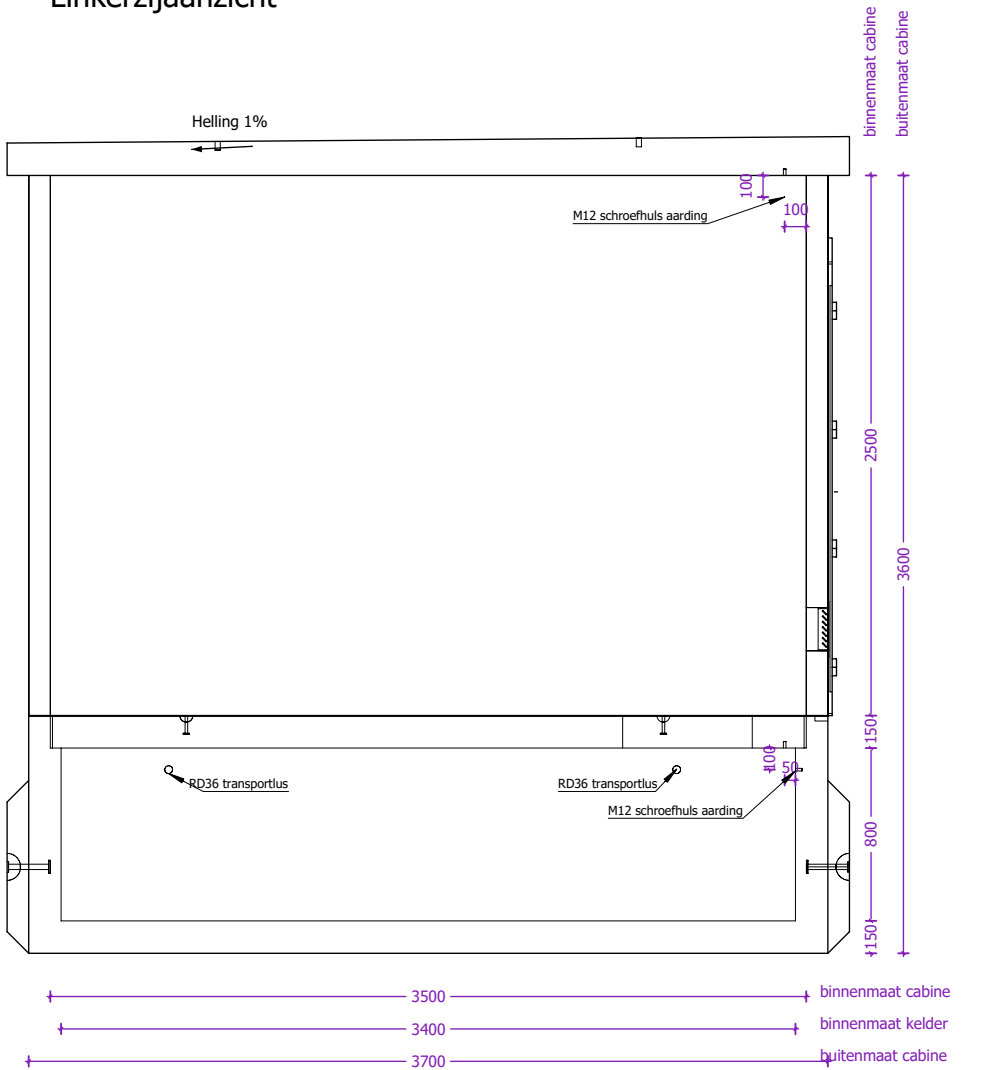


		KLANT	Hijsvoorziening cabine: 8 x KKA 20T Hijsvoorziening vloerplaat: 4 x KKA 5T Hijsvoorziening dak: 4 x RD36 Transporthulzen: 4x RD 36 x 125mm	Kelder: Inw: Uitw: Cabine: Inw: Uitw: Dak: Inw: Uitw:	Naam:
		PROJECT	Gewicht cabine + kelder: 33.154 kg Gewicht vloerplaat: 10.206 kg Gewicht dak: 13.244 kg Totaal gewicht: 56.604 kg	Roxtec KOS: st. Hauff HSI: st. Vloerluid: GALVA met 2 RVS bouten	Handtekening: Datum goedkeuring:
		OR			Beheerder: Jurgén Maerschálck
		CABINE TYPE C8000.3500			Tekenaar: Arnaud Gielen
Lichtenberglaan 2090 3800 Sint-Truiden Tel: +32 (0)11 765 719 info@webeco.be www.webeco.be	Beton: C60/70 Cement: CEM I 52,5R LA Staal: DE500B5 Dekking: min 30mm Milieuklasse: XA3-XF1-XC4 Omgevingsklasse: EA3-EE3			Tekening nr: C8000.3500	Eenheid: mm schaal: 1:35

Aanzicht 2 cabine

Achteraanzicht

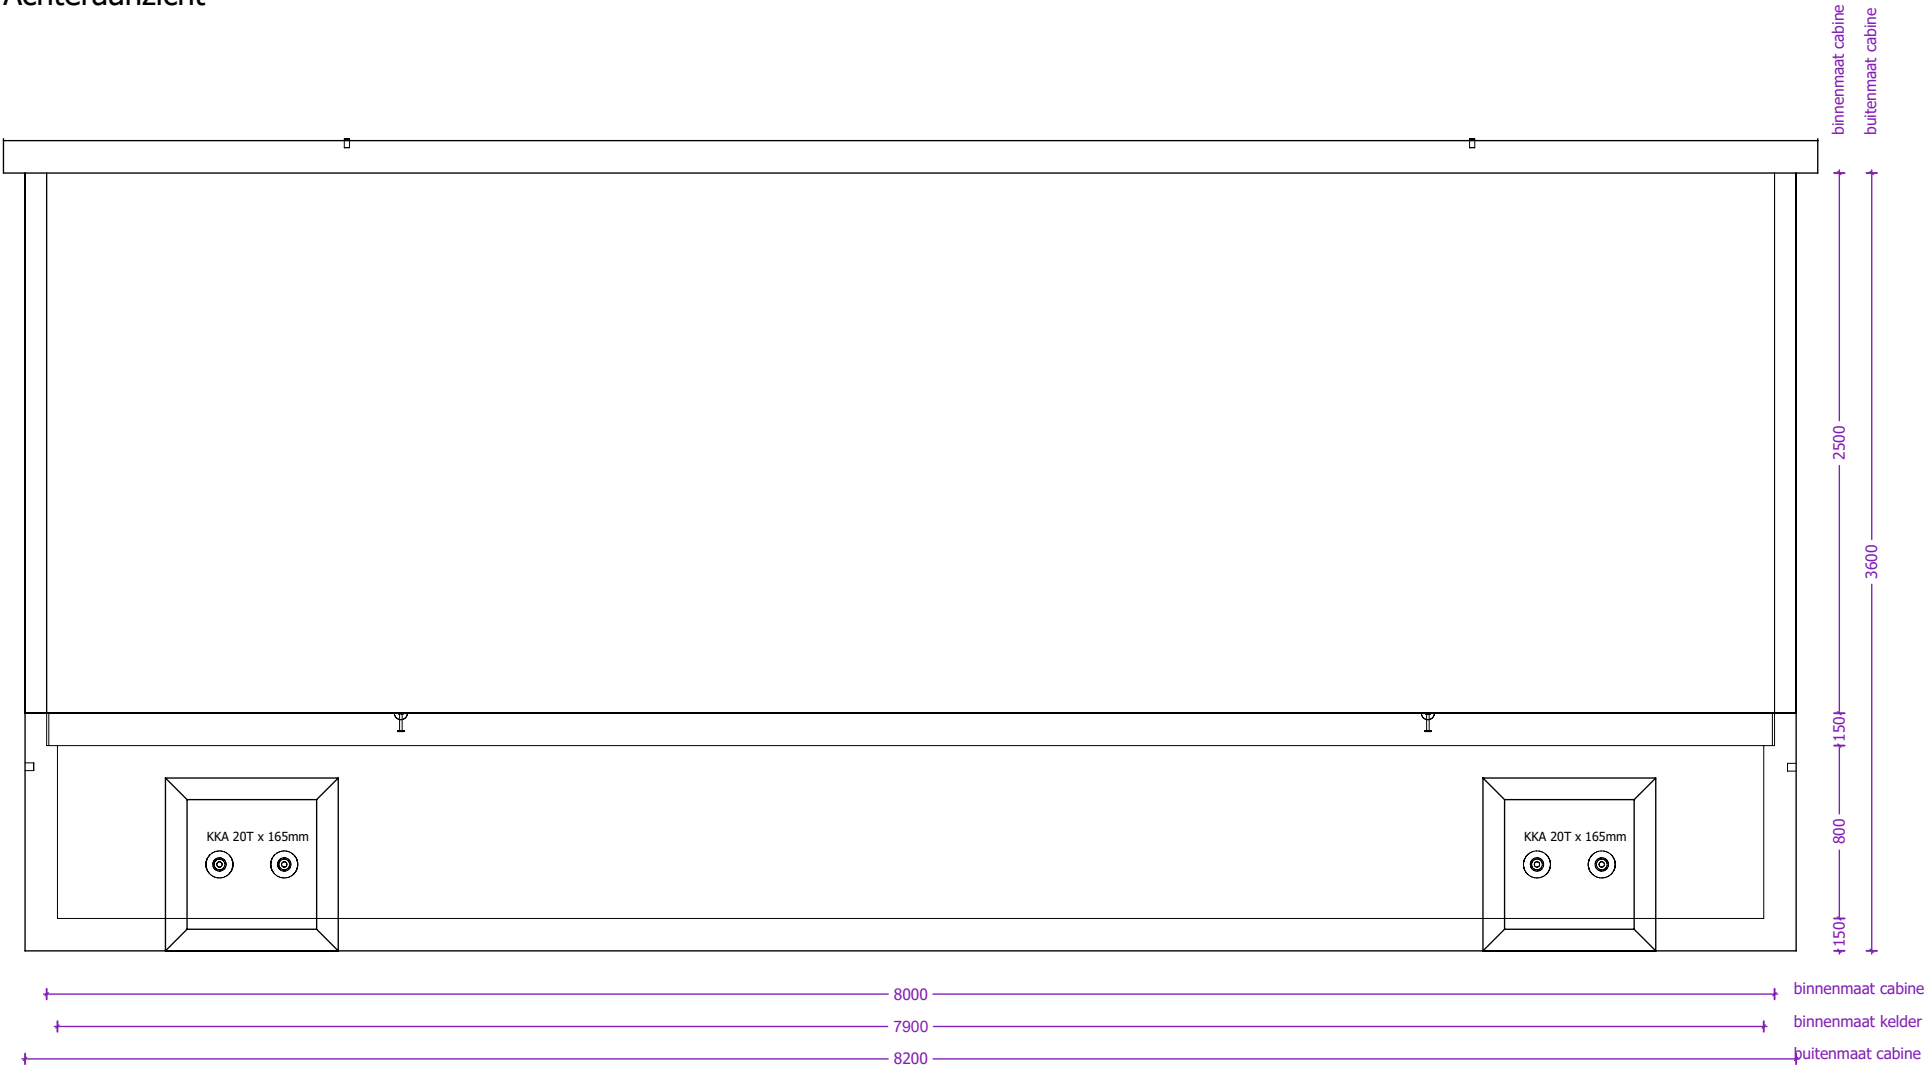


Rechterzijaanzicht

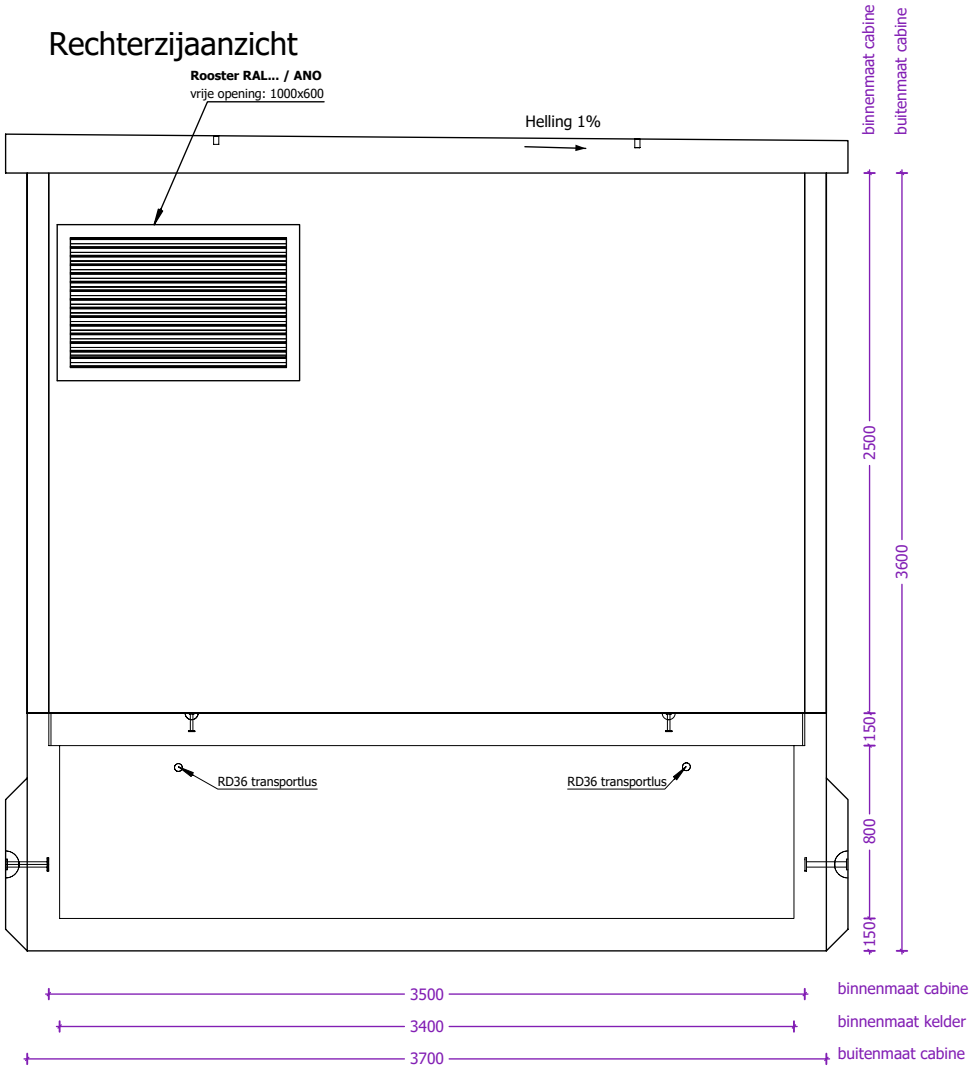

 concrete electric products Lichtenberglaan 20903800 Sint-Truiden Tel: +32 (0)11 765 719info@webeco.bewww.webeco.be	 Beton: C60/70Cement: CEM I 52,5R LA Staal: DE500BSDekking: min 30mm Milieuklasse: XA3-XF1-XC4Omgevingsklasse: EA3-EE3	KLANT	Hijsvoorziening cabine:8 x KKA 20T Hijsvoorziening vloerplaat:4 x KKA 5T Hijsvoorziening dak:4 x RD36 Transporthulzen:4x RD 36 x 125mm Gewicht cabine + kelder:33.154 kg Gewicht vloerplaat:10.206 kg Gewicht dak:13.244 kg Totaal gewicht:56.604 kg	Hijsvoorziening cabine:8 x KKA 20T Hijsvoorziening vloerplaat:4 x KKA 5T Hijsvoorziening dak:4 x RD36 Transporthulzen:4x RD 36 x 125mm Gewicht cabine + kelder:33.154 kg Gewicht vloerplaat:10.206 kg Gewicht dak:13.244 kg Totaal gewicht:56.604 kg
--	---	-------	--	--

Overzicht vloerplaten

Bovenaanzicht

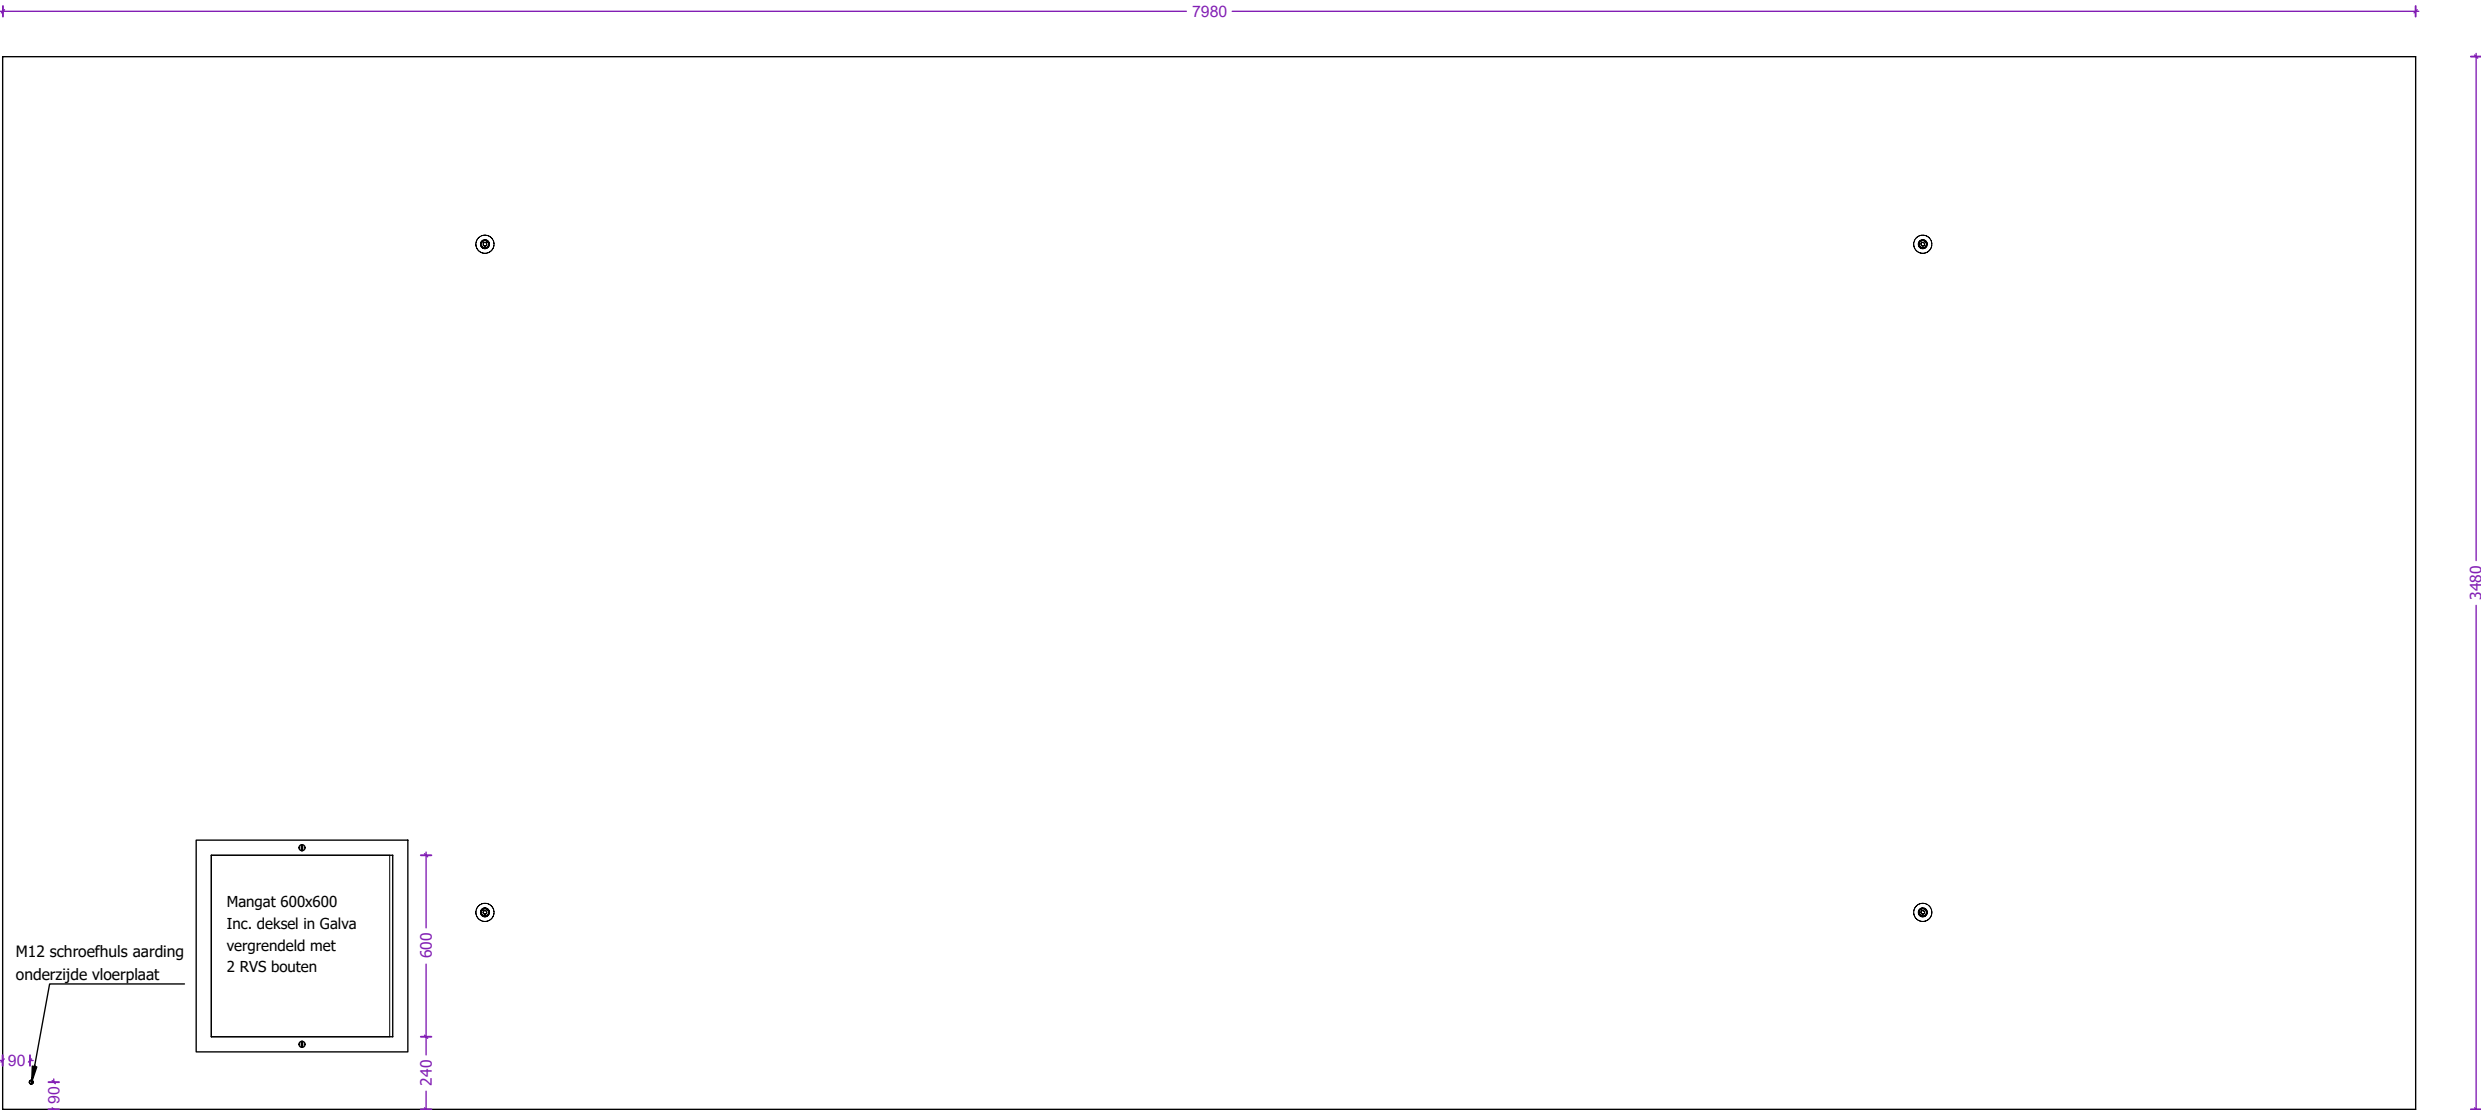


Dikte vloerplaten: 150mm


 concrete electric products Lichtenberglaan 20903800 Sint-Truiden Tel: +32 (0)11 765 719info@webeco.bewww.webeco.be	 <table><tr><td>Beton: C60/70</td><td>Cement: CEM I 52,5R LA</td></tr><tr><td>Staal: DE500BS</td><td>Dekking: min 30mm</td></tr><tr><td>Milieuklasse: XA3-XF1-XC4</td><td>Omgevingsklasse: EA3-EE3</td></tr></table>	Beton: C60/70	Cement: CEM I 52,5R LA	Staal: DE500BS	Dekking: min 30mm	Milieuklasse: XA3-XF1-XC4	Omgevingsklasse: EA3-EE3	KLANT	Hijsvoorziening cabine: 8 x KKA 20T Hijsvoorziening vloerplaat: 4 x KKA 5T Hijsvoorziening dak: 4 x RD36 Transporthulzen: 4x RD 36 x 125mm	Kelder: Inw: Uitw: Cabine: Inw: Uitw: Dak: Inw: Uitw: Roxtec KOS: st. Hauff HSI: st. Vloerluik: GALVA met 2 RVS bouten	Naam:		
		Beton: C60/70	Cement: CEM I 52,5R LA										
		Staal: DE500BS	Dekking: min 30mm										
		Milieuklasse: XA3-XF1-XC4	Omgevingsklasse: EA3-EE3										
PROJECT		Handtekening:	Datum goedkeuring:										
OR	Gewicht cabine + kelder: 33.154 kg Gewicht vloerplaat: 10.206 kg Gewicht dak: 13.244 kg Totaal gewicht: 56.604 kg	 HEA I M12: st. 	Beheerder: Jurgen Maerschalc		Tekenaar: Arnaud Gielen								
CABINE TYPE C8000.3500			Tekening nr: C8000.3500		Eenheid: mm								
			schaal:		1:25								

Overzicht dakplaat

Bovenaanzicht

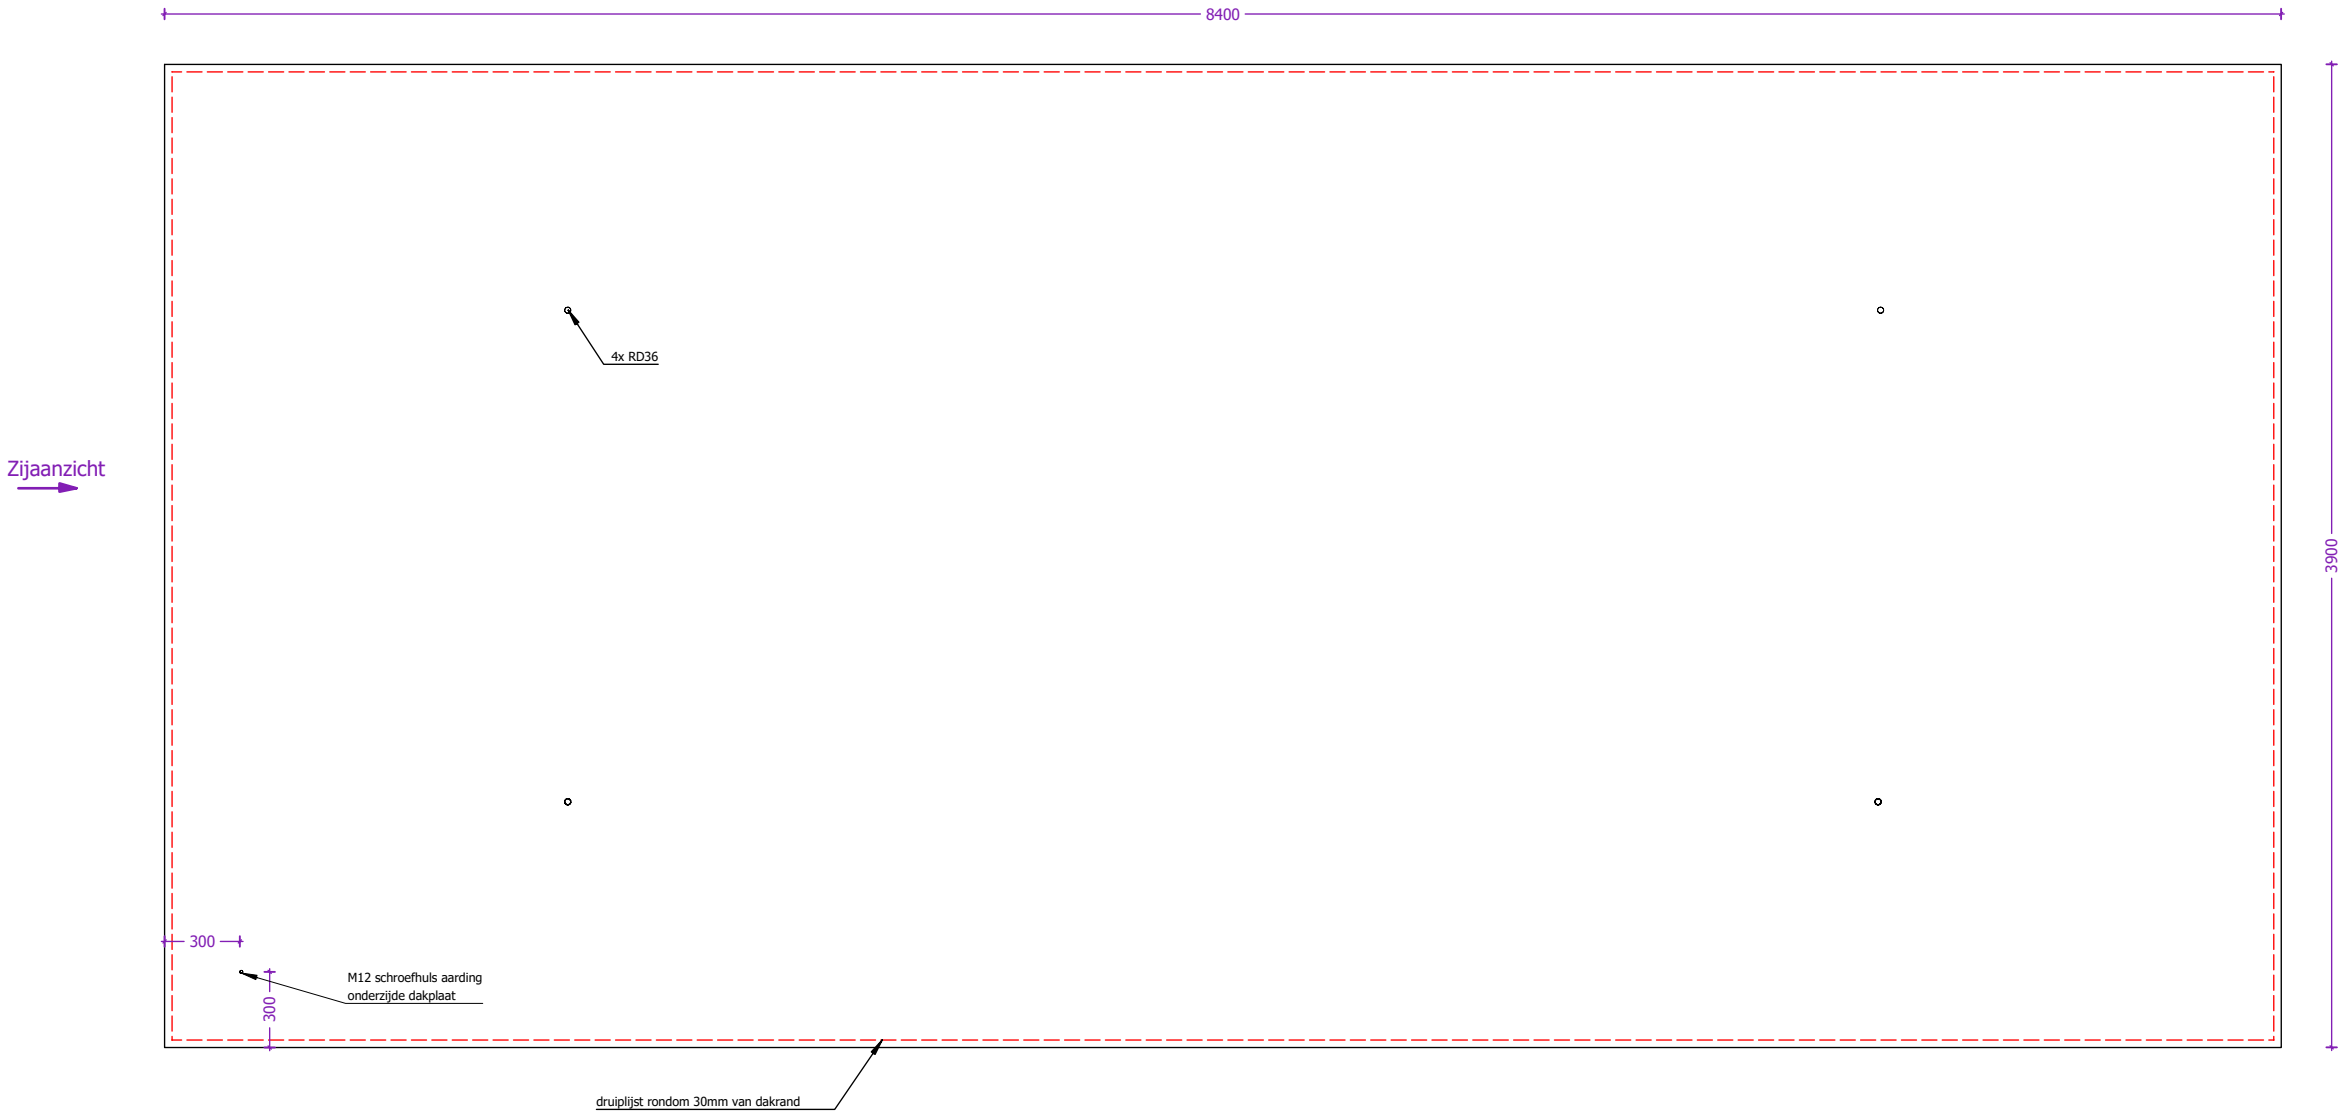

Zijaanzicht

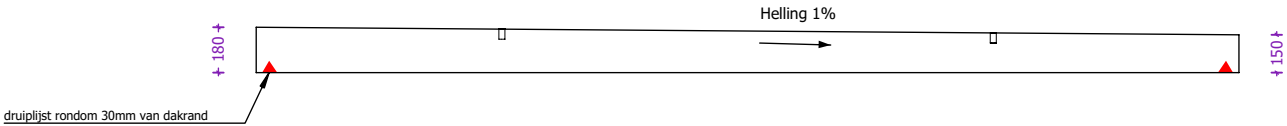

 concrete electric products Lichtenberglaan 20903800 Sint-Truiden Tel: +32 (0)11 765 719 info@webeco.be www.webeco.be	 Beton: C60/70Cement: CEM I 52,5R LA Staal: DE500BSDekking: min 30mm Milieuklasse: XA3-XF1-XC4Omgevingsklasse: EA3-EE3	KLANT	Hijsvoorziening cabine: 8 x KKA 20T Hijsvoorziening vloerplaat: 4 x KKA 5T Hijsvoorziening dak: 4 x RD36 Transporthulzen: 4x RD 36 x 125mm	Kelder: Inw: Uitw: Cabine: Inw: Uitw: Dak: Inw: Uitw: Roxtec KOS: st. Hauff HSI: st. Vloerluik: GALVA met 2 RVS bouten	Naam:				
		PROJECT			Handtekening:	Datum goedkeuring:			
		OR				Beheerder:	Jurgen Maerschalcck		
		CABINE TYPE C8000.3500				Tekenaar:	Arnaud Gielen		
							Tekening nr:	C8000.3500	
					Eenheid:	mm	schaal:	1:30	