

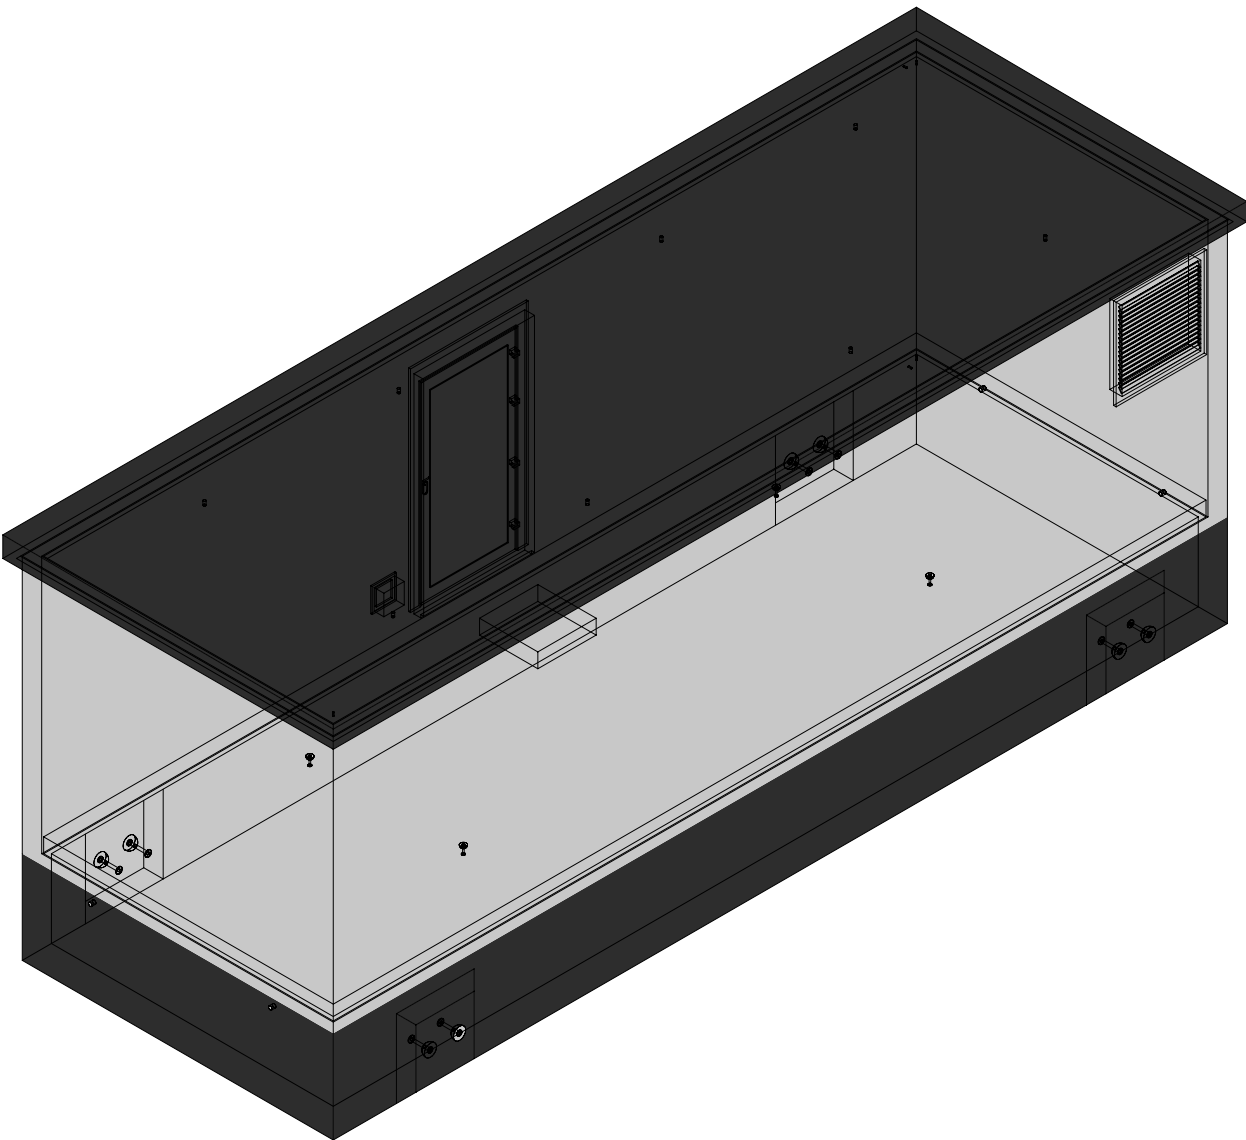


3D model

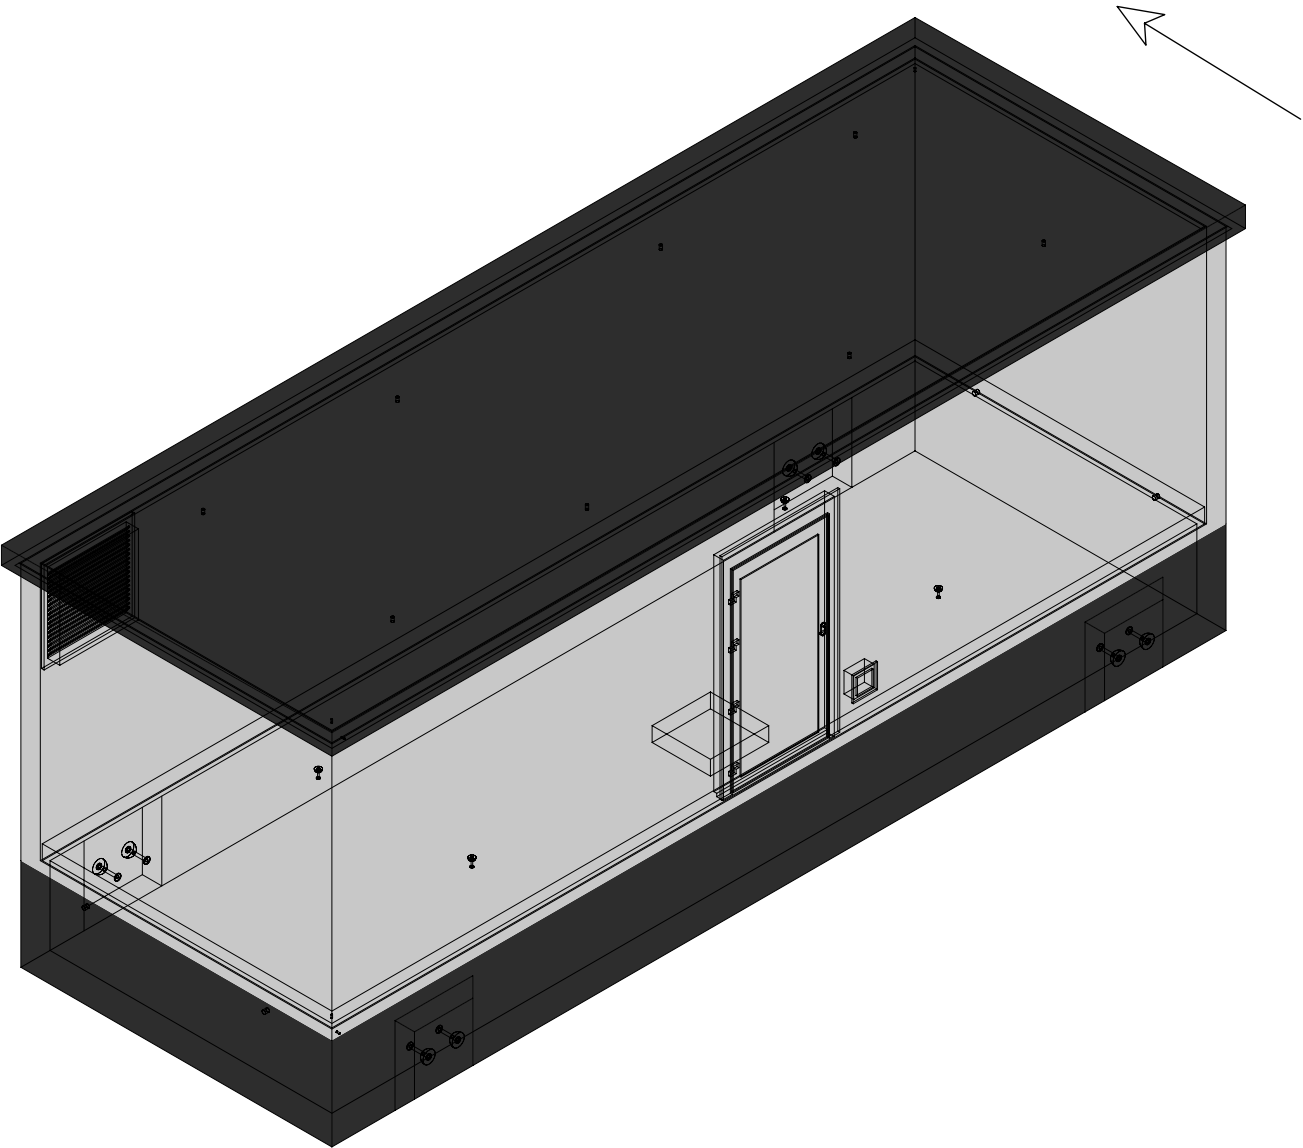

webeco high quality concrete products			Synergrid		Project		Hijsvoorziening cabine: 8 x KKA 20T Hijsvoorziening vloerplaat: 4 x KKA 2,5T Hijsvoorziening dak: 8 x RD36 Transporthulzen: 4 x RD36		Kelder: Inw: / Uitw: Zwart Cabine: Inw: RAL Uitw: CREPI RAL Dak: Inw: RAL Uitw: RAL9005		Naam:		
Lichtenberglaan 2090			3800 Sint-Truiden		ORE		Gewicht cabine + kelder: 34.170 kg Gewicht vloerplaat: 9.101 kg Gewicht dak: 14.441 kg Totaal gewicht: 57.712 kg		Roxtec KOS: 0 st Hauff HSI: 0 st Vloerluik: 1 st Galva deksel 600x600mm		Handtekening:		
Tel: +32 (0)11 765 719			info@webeco.be		CABINE C9000.3000 MM10				HEA IS M12: 0 st PVC: 0 st.		Datum goedkeuring:		
www.webeco.be			Beton: C60/75								Beheerder: Jurgen Maerschalcck		
			Staal: DE500BS								Tekenaar: Arnaud Gielen		
			Dekking: min 30mm								Tekening nr: Basic plan MM10-C9000.3000		
											Eenheid: mm schaal: 1:25		


Overzicht cabine

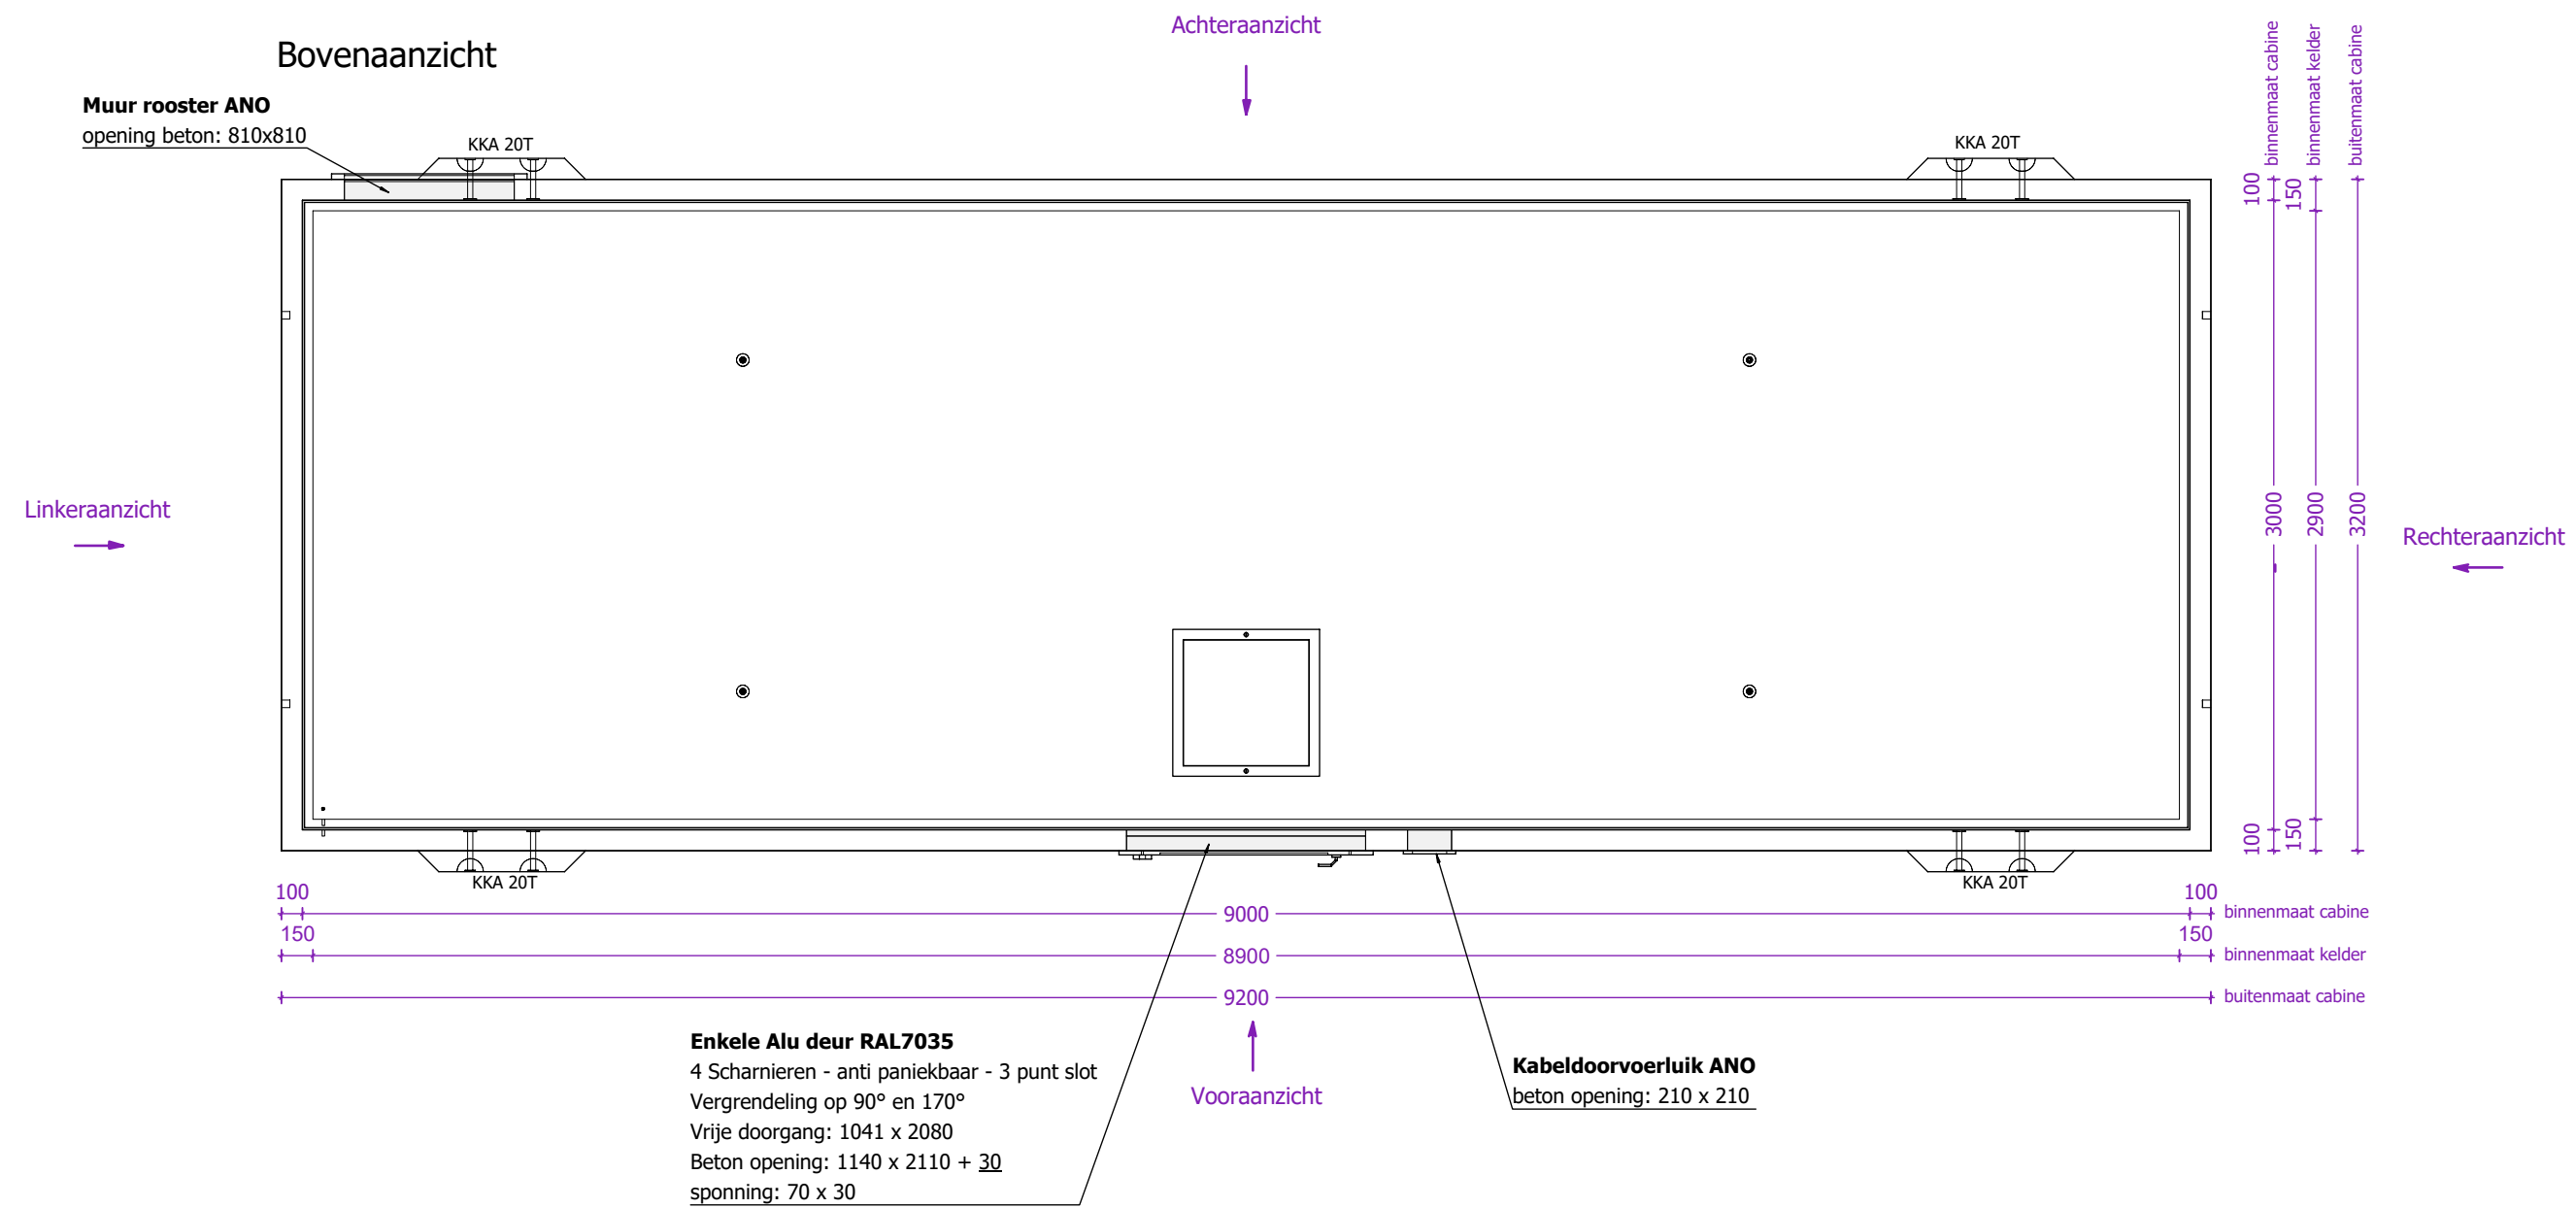

Volume wanden zonder bodem: 10.33m³

webeco high quality concrete products			Synergrid		Project		Hijsvoorziening cabine: 8 x KKA 20T Hijsvoorziening vloerplaat: 4 x KKA 2,5T Hijsvoorziening dak: 8 x RD36 Transporthulzen: 4 x RD36		Kelder: Inw: / Uitw: Zwart Cabine: Inw: RAL Uitw: CREPI RAL Dak: Inw: RAL Uitw: RAL9005		Naam:	
Lichtenberglaan 2090			3800 Sint-Truiden		ORE		Gewicht cabine + kelder: 34.170 kg Gewicht vloerplaat: 9.101 kg Gewicht dak: 14.441 kg Totaal gewicht: 57.712 kg		Roxtec KOS: 0 st Hauff HSI: 0 st Vloerluik: 1 st Galva deksel 600x600mm		Handtekening:	
Tel: +32 (0)11 765 719			info@webeco.be		CABINE C9000.3000 MM10		Beton: C60/75		HEA IS M12: 0 st PVC: 0 st.		Datum goedkeuring:	
www.webeco.be			Staal: DE500BS				Dekking: min 30mm				Beheerder: Jurgen Maerschalc	
											Tekenaar: Arnaud Gielen	
											Tekening nr: Basic plan MM10-C9000.3000	
											Eenheid: mm	
											schaal: 1:35	

Aanzicht 1 cabine

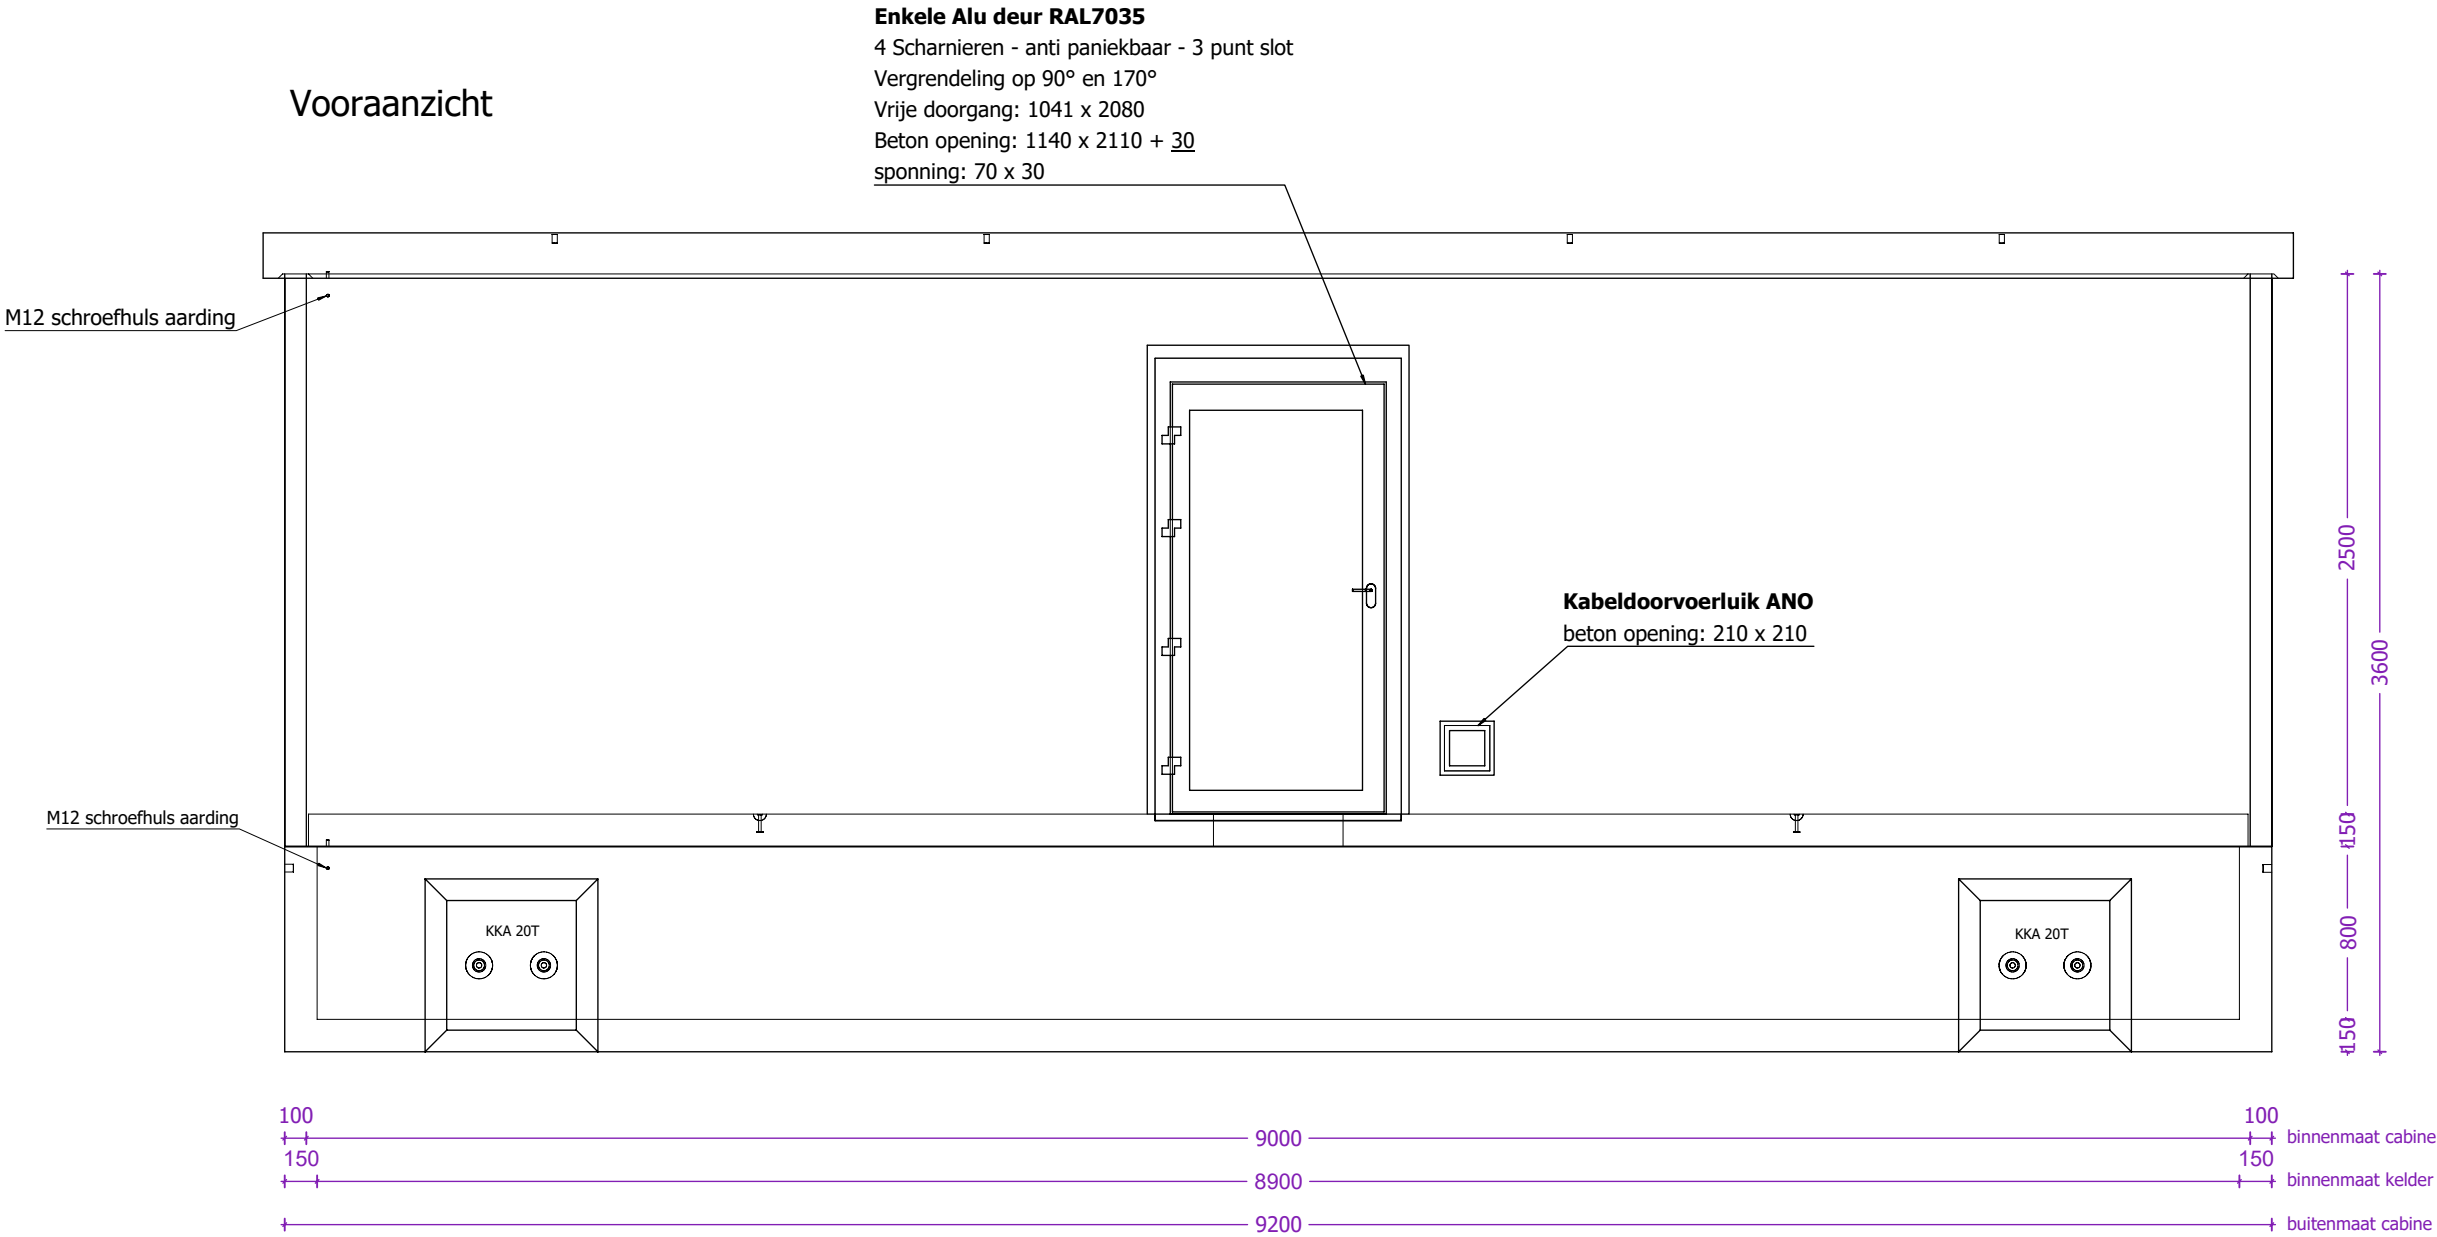

webeco high quality concrete products Lichtenberglaan 20903800 Sint-Truiden Tel: +32 (0)11 765 719info@webeco.bewww.webeco.be			Synergrid Beton: C60/75 Staal: DE500BS Dekking: min 30mm		Project		Hijsvoorziening cabine: 8 x KKA 20T Hijsvoorziening vloerplaat: 4 x KKA 2,5T Hijsvoorziening dak: 8 x RD36 Transporthulzen: 4 x RD36		Kelder: Inw: / Uitw: Zwart Cabine: Inw: RAL Uitw: CREPI RAL Dak: Inw: RAL Uitw: RAL9005		Naam:	
					ORE		Gewicht cabine + kelder: 34.170 kg Gewicht vloerplaat: 9.101 kg Gewicht dak: 14.441 kg Totaal gewicht: 57.712 kg		Roxtec KOS: 0 stHEA IS M12: 0 st Hauff HSI: 0 stPVC: 0 st Vloerluik: 1 st Galva deksel 600x600mm		Handtekening:	
			CABINE C9000.3000 MM10								Datum goedkeuring:	
											Beheerder: Jurgen Maerschalc	
											Tekenaar: Arnaud Gielen	
											Tekening nr: Basic plan MM10-C9000.3000	
											Eenheid: mm	
											schaal: 1:35	

Aanzicht 2 cabine


Achteraanzicht




webeco high quality concrete products Lichtenberglaan 20903800 Sint-Truiden Tel: +32 (0)11 765 719info@webeco.bewww.webeco.be			Synergrid Beton: C60/75 Staal: DE500BS Dekking: min 30mm		Project		Hijsvoorziening cabine: 8 x KKA 20T Hijsvoorziening vloerplaat: 4 x KKA 2,5T Hijsvoorziening dak: 8 x RD36 Transporthulzen: 4 x RD36		Kelder: Inw: / Uitw: Zwart Cabine: Inw: RAL Uitw: CREPI RAL Dak: Inw: RAL Uitw: RAL9005		Naam:	
											Handtekening:	Datum goedkeuring:
			ORE		Gewicht cabine + kelder: 34.170 kg Gewicht vloerplaat: 9.101 kg Gewicht dak: 14.441 kg Totaal gewicht: 57.712 kg		Roxtec KOS: 0 st Hauff HSI: 0 st Vloerluik: 1 st Galva deksel 600x600mm		HEA IS M12: 0 st PVC: 0 st.		Beheerder:	Jurgen Maerschalc
			CABINE C9000.3000 MM10								Tekenaar:	Arnaud Gielen
											Tekening nr:	Basic plan MM10-C9000.3000
											Eenheid:	mm schaal: 1:35

Aanzicht 3 cabine

Linkerzijaanzicht

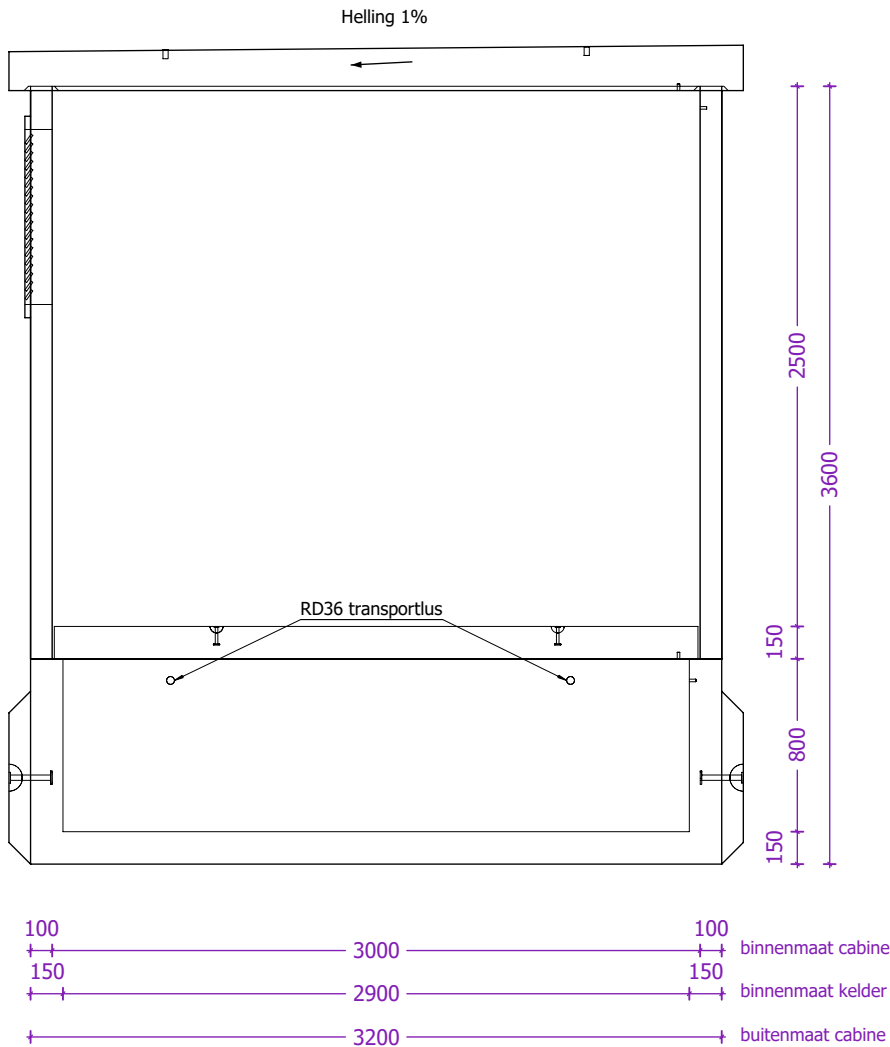


Rechterzijaanzicht

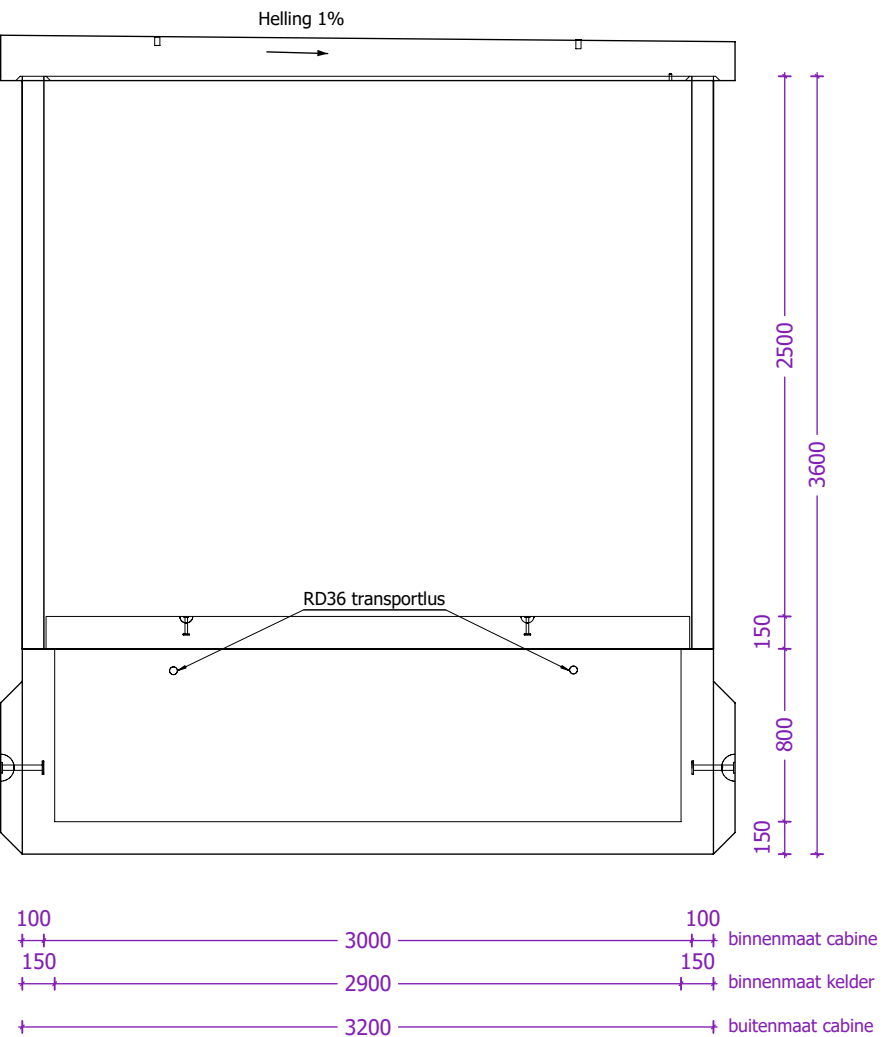


webeco high quality concrete products			Synergrid		Project		Hijsvoorziening cabine: 8 x KKA 20T Hijsvoorziening vloerplaat: 4 x KKA 2,5T Hijsvoorziening dak: 8 x RD36 Transporthulzen: 4 x RD36		Kelder: Inw: / Uitw: Zwart Cabine: Inw: RAL Uitw: CREPI RAL Dak: Inw: RAL Uitw: RAL9005		Naam:	
Lichtenberglaan 2090			3800 Sint-Truiden		ORE		Gewicht cabine + kelder: 34.170 kg Gewicht vloerplaat: 9.101 kg Gewicht dak: 14.441 kg Totaal gewicht: 57.712 kg		Roxtec KOS: 0 st Hauff HSI: 0 st Vloerluik: 1 st Galva deksel 600x600mm		Handtekening:	
Tel: +32 (0)11 765 719			info@webeco.be		CABINE C9000.3000 MM10		HEA IS M12: 0 st PVC: 0 st.		Jürgen Maerschalc		Datum goedkeuring:	
www.webeco.be			Beton: C60/75		Staal: DE500BS		Dekking: min 30mm		Tekenaar: Arnaud Gielen		Tekening nr: Basic plan MM10-C9000.3000	
									Eenheid: mm		schaal: 1:35	

Overzicht vloerplaten

Bovenaanzicht

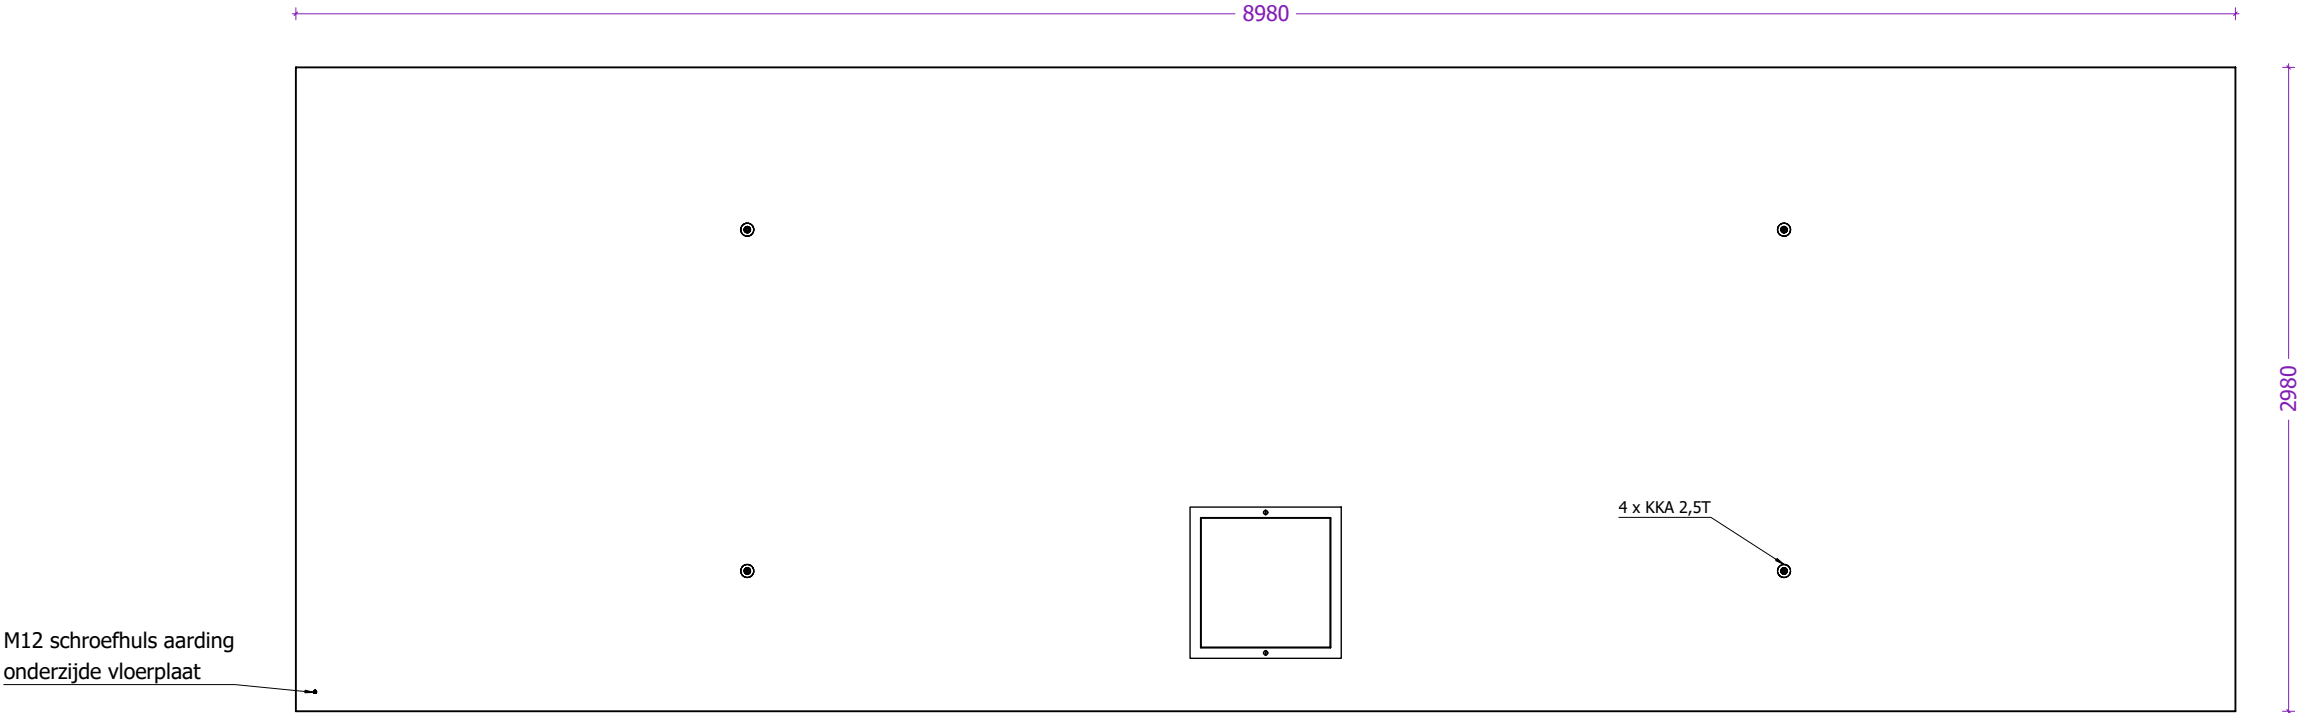


Vooraanzicht

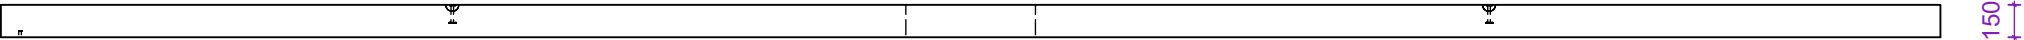

webeco high quality concrete products Lichtenberglaan 20903800 Sint-Truiden Tel: +32 (0)11 765 719info@webeco.bewww.webeco.be			Synergrid Beton: C60/75 Staal: DE500BS Dekking: min 30mm		Project		Hijsvoorziening cabine: 8 x KKA 20T Hijsvoorziening vloerplaat:4 x KKA 2,5T Hijsvoorziening dak: 8 x RD36 Transporthulzen: 4 x RD36		Kelder: Inw: / Uitw: Zwart Cabine: Inw: RAL Uitw: CREPI RAL Dak: Inw: RAL Uitw: RAL9005		Naam:	
					ORE		Gewicht cabine + kelder: 34.170 kg Gewicht vloerplaat: 9.101 kg Gewicht dak: 14.441 kg Totaal gewicht: 57.712 kg		Roxtec KOS: 0 st Hauff HSI: 0 st Vloerluik: 1 st Galva deksel 600x600mm		HEA IS M12: 0 st PVC: 0 st.	
			CABINE C9000.3000 MM10								Beheerder: Jurgen Maerschalc	
											Tekenaar: Arnaud Gielen	
											Tekening nr: Basic plan MM10-C9000.3000	
											Eenheid: mm schaal: 1:35	

Overzicht dakplaat

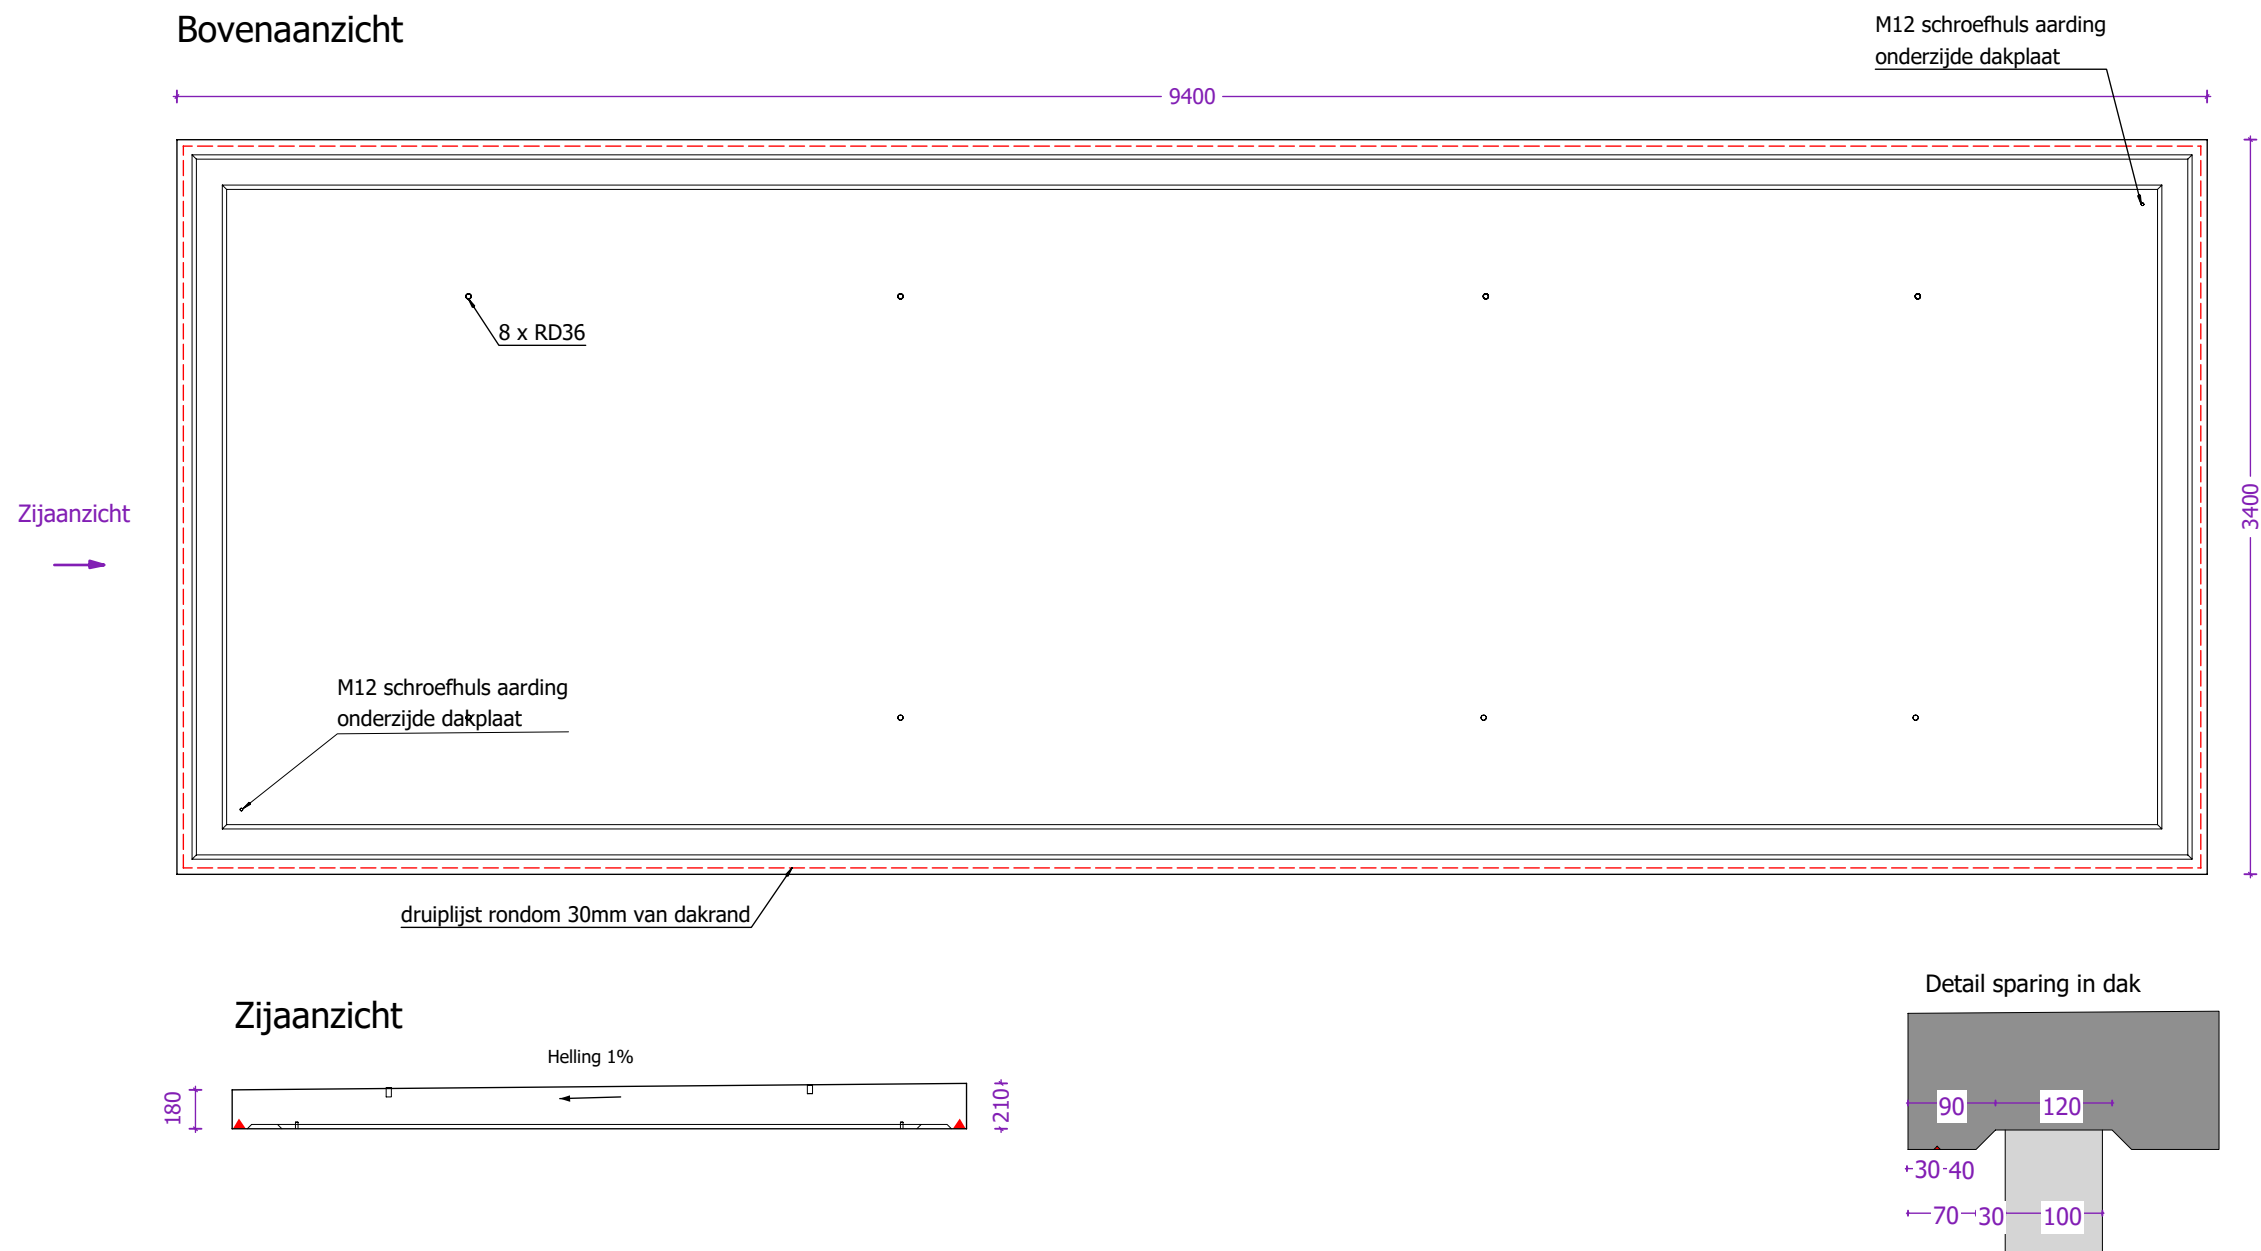

webeco high quality concrete products Lichtenberglaan 20903800 Sint-Truiden Tel: +32 (0)11 765 719info@webeco.bewww.webeco.be			Synergrid Beton: C60/75 Staal: DE500BS Dekking: min 30mm		Project		Hijsvoorziening cabine: 8 x KKA 20T Hijsvoorziening vloerplaat: 4 x KKA 2,5T Hijsvoorziening dak: 8 x RD36 Transporthulzen: 4 x RD36		Kelder: Inw: / Uitw: Zwart Cabine: Inw: RAL Uitw: CREPI RAL Dak: Inw: RAL Uitw: RAL9005		Naam:	
					ORE		Gewicht cabine + kelder: 34.170 kg Gewicht vloerplaat: 9.101 kg Gewicht dak: 14.441 kg Totaal gewicht: 57.712 kg		Roxtec KOS: 0 st Hauff HSI: 0 st Vloerluik: 1 st Galva deksel 600x600mm		Handtekening:	
					CABINE C9000.3000 MM10				HEA IS M12: 0 st PVC: 0 st.		Datum goedkeuring:	
											Beheerder: Jurgen Maerschalc	
											Tekenaar: Arnaud Gielen	
											Tekening nr: Basic plan MM10-C9000.3000	
											Eenheid: mm	
											schaal: 1:35	