
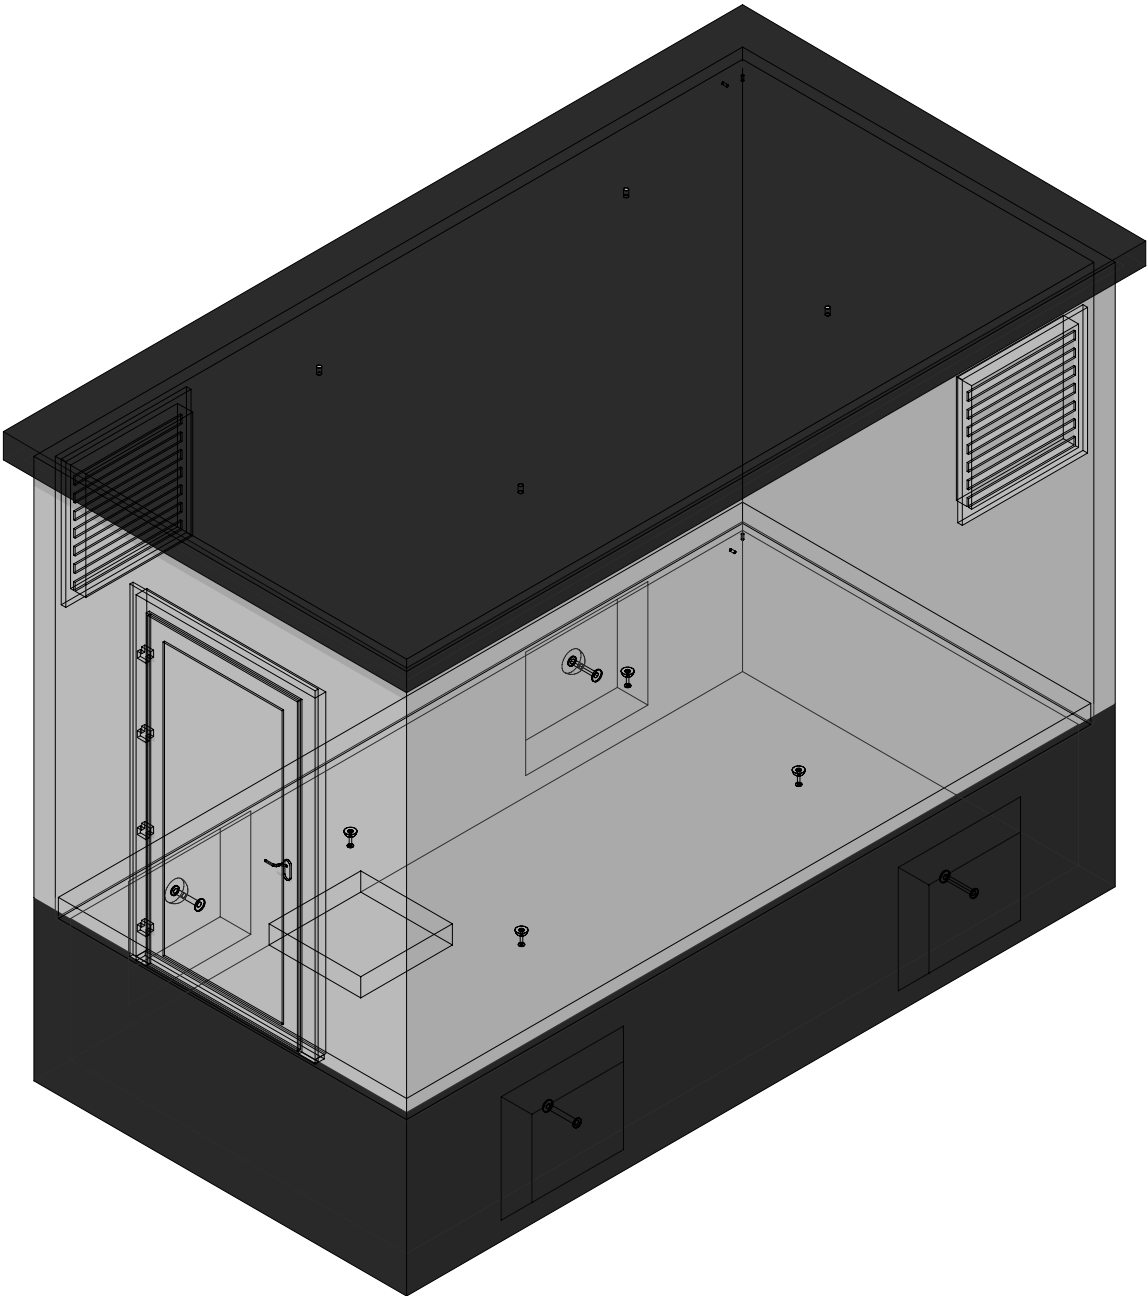


3D model

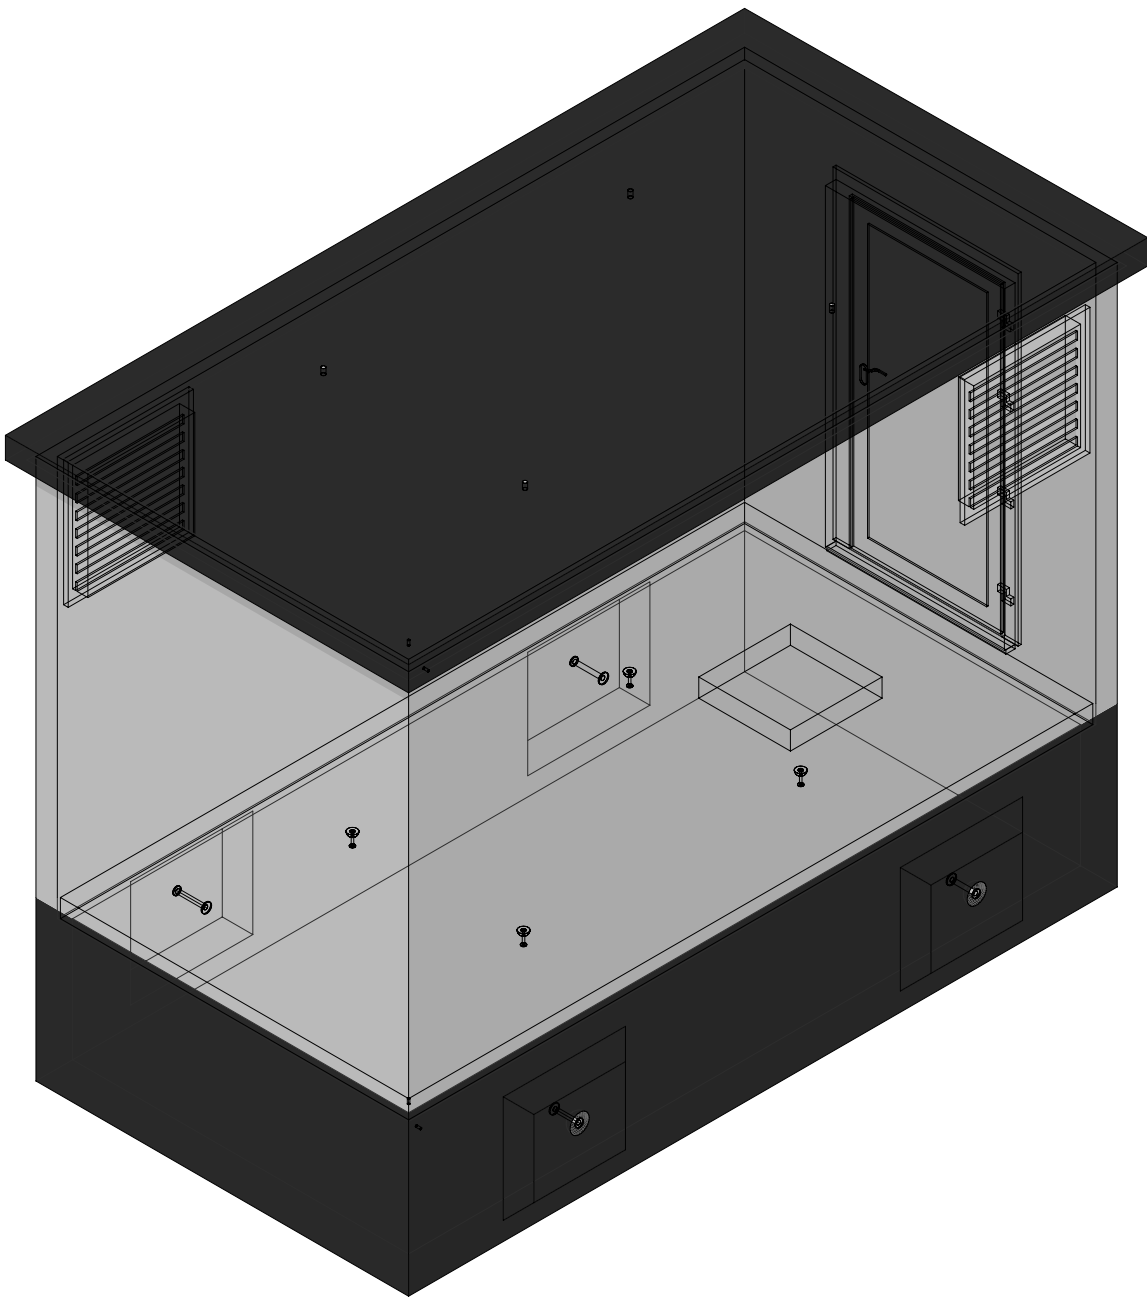

 concrete electric products Lichtenberglaan 20903800 Sint-Truiden Tel: +32 (0)11 765 719info@webeco.bewww.webeco.be	 Beton: C40/50Cement: CEM I 52,5R LA Staal: DE500BSDekking: min 30mm Milieuklasse: XA3-XF1-XC4Omgevingsklasse: EA3-EE3			Hijsvoorziening cabine: 4 x KKA 20T Hijsvoorziening vloerplaat: 4 x KKA 2.5T Hijsvoorziening dak: 4 x RD36	Kleur cabine: Inw: Uitw: Kleur dak: Uitw: RAL7016	Naam: Handtekening: Datum goedkeuring:		
				Gewicht cabine + kelder: 12.732kg Gewicht vloerplaat: 2.898kg Gewicht dak: 4.621kg Totaal gewicht: 20.251kg	Kleur kelder: Inw: Uitw: RAL7016 Roxtec KOS: st.  HEA I M12: st.  Hauff HSI 90: st.  Vloerluik: 1st. Galva met 2 RVS bouten	Beheerder: Jurgen Maerschalc		
						Tekenaar: Arnaud Gielen		
				CABINE TYPE C4500.2300			Tekening nr: Mod 2 C4500.2300 k800	
					Eenheid: mm schaal: 1:35			

Overzicht cabine


Bovenaanzicht

Achteraanzicht

Linkeraanzicht

Rechteraanzicht


Vooraanzicht

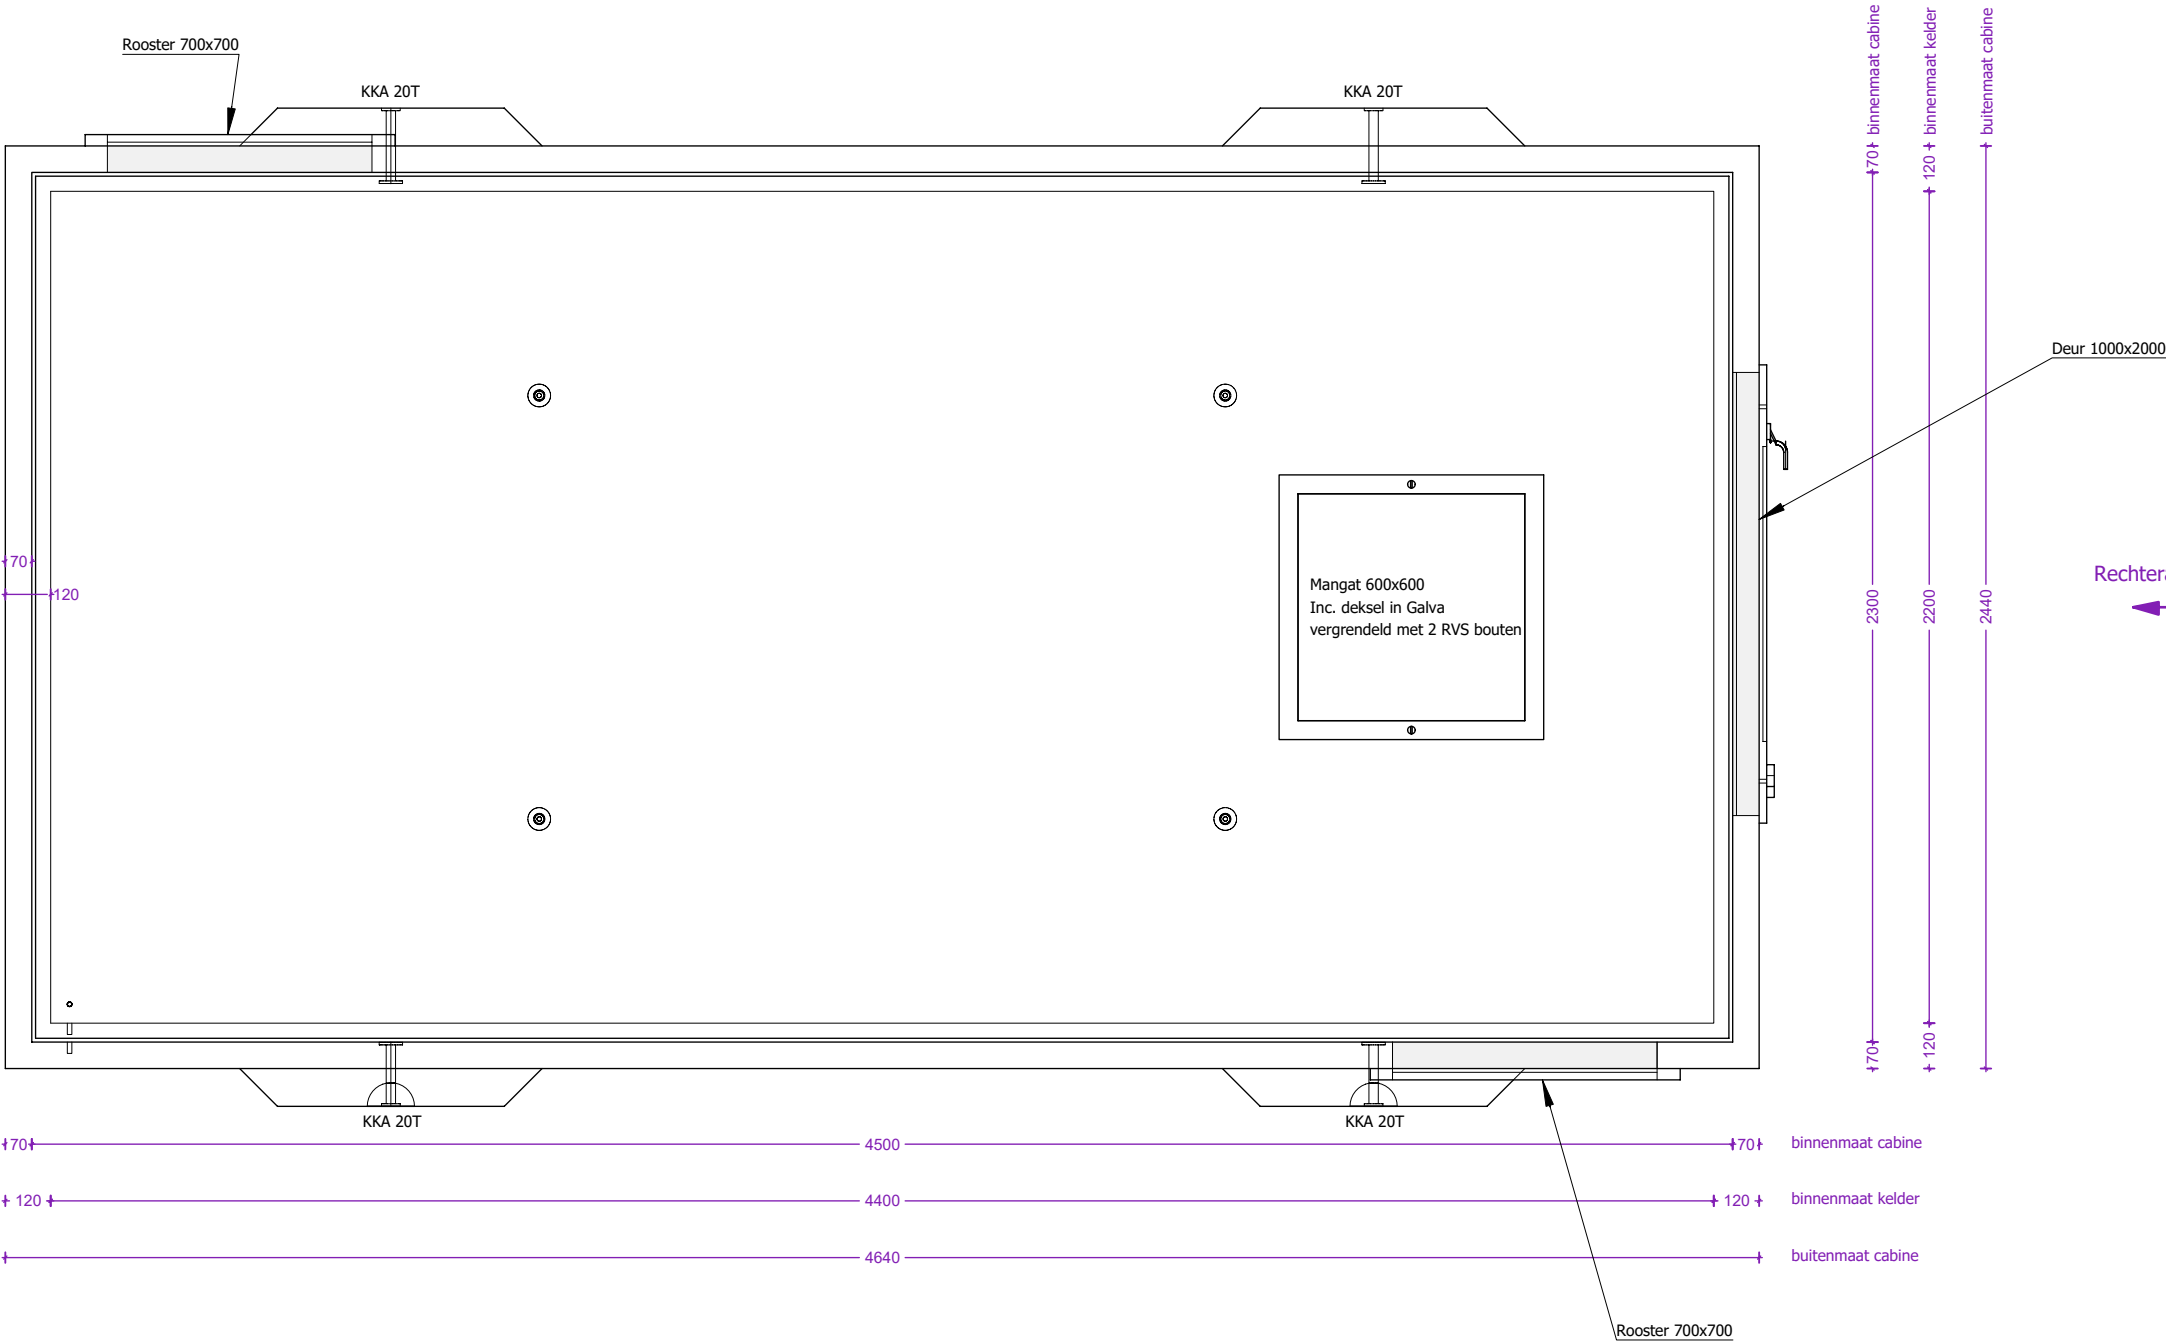


 concrete electric products Lichtenberglaan 20903800 Sint-Truiden Tel: +32 (0)11 765 719info@webeco.bewww.webeco.be			 Beton: C40/50Cement: CEM I 52,5R LA Staal: DE500BSDekking: min 30mm Milieuklasse: XA3-XF1-XC4Omgevingsklasse: EA3-EE3		Hijsvoorziening cabine: 4 x KKA 20T Hijsvoorziening vloerplaat: 4 x KKA 2.5T Hijsvoorziening dak: 4 x RD36 CABINE TYPE C4500.2300 Gewicht cabine + kelder: 12.732kg Gewicht vloerplaat: 2.898kg Gewicht dak: 4.621kg Totaal gewicht: 20.251kg		Kleur cabine: Inw: Uitw: Kleur dak: Uitw: RAL7016 Kleur kelder: Inw: Uitw: RAL7016 Roxtec KOS: st.  HEA I M12: st.  Hauff HSI 90: st.  Vloerluik: 1st. Galva met 2 RVS bouten		Naam: Handtekening: Datum goedkeuring: Beheerder:Jurgen Maerschalck Tekenaar:Arnaud Gielen Tekening nr:Mod 2 C4500.2300 k800 Einheid:mm schaal:1:20		


Aanzicht 1 cabine

Vooraanzicht

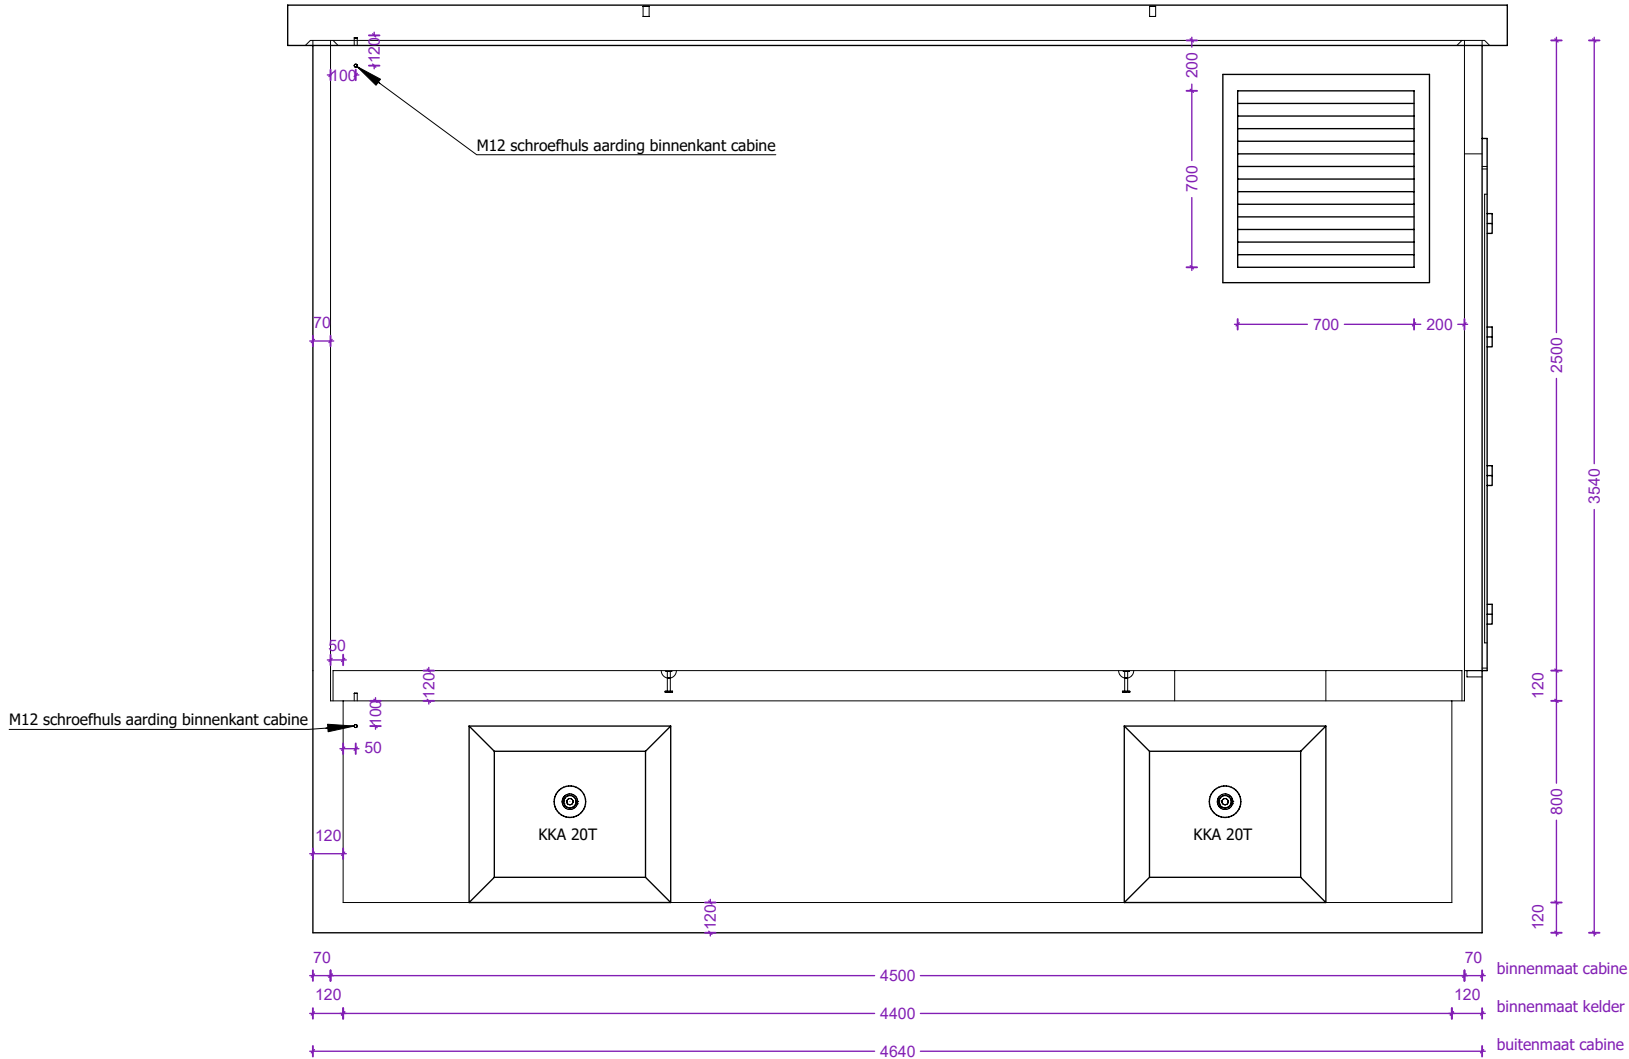


Linkerzijaanzicht

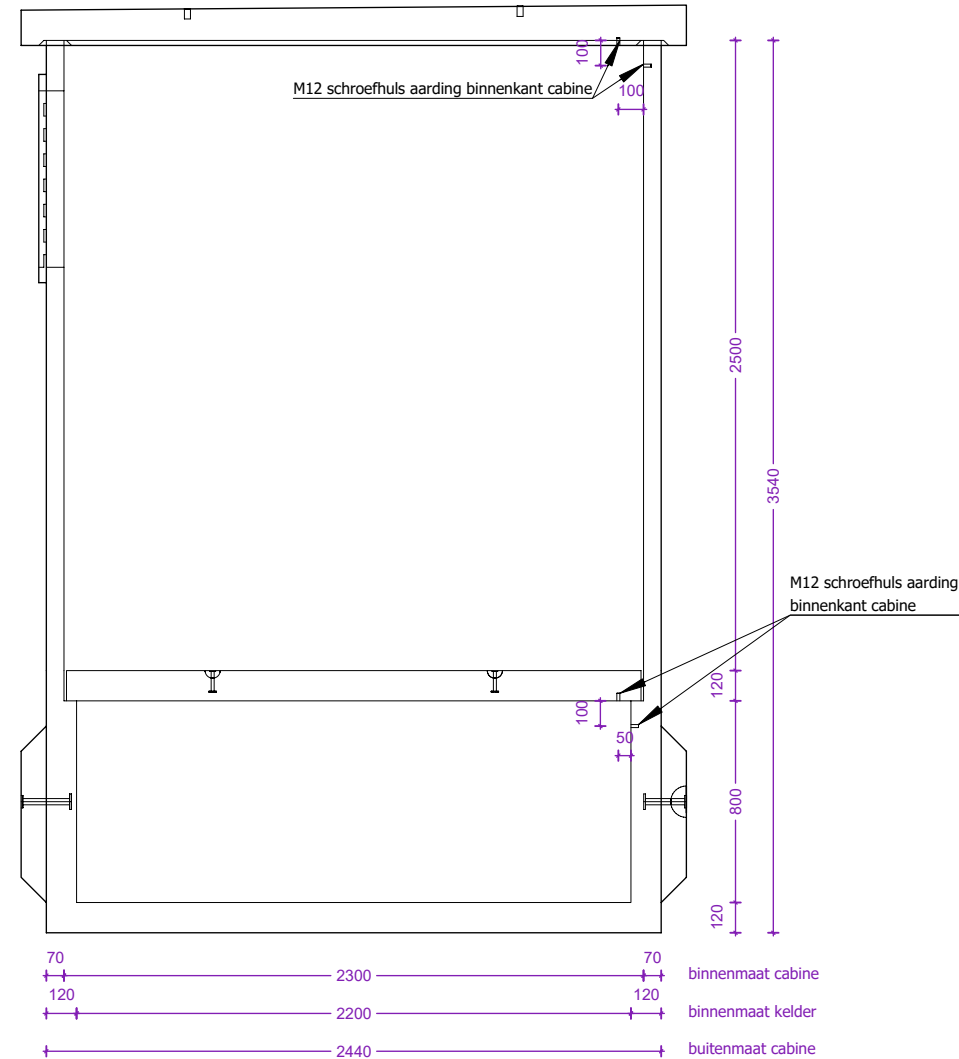

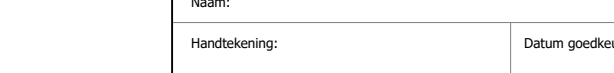
				Hijsvoorziening cabine: 4 x KKA 20T Hijsvoorziening vloerplaat: 4 x KKA 2.5T Hijsvoorziening dak: 4 x RD36	Kleur cabine: Inw: Uitw: Kleur dak: Uitw: RAL7016	
	Beton: C40/50	Cement: CEM I 52,5R LA		Gewicht cabine + kelder: 12.732kg Gewicht vloerplaat: 2.898kg Gewicht dak: 4.621kg Totaal gewicht: 20.251kg	Kleur kelder: Inw: Uitw: RAL7016 Roxtec KOS: st.  HEA I M12: st.  Hauff HSI 90: st.  Vloerluid: 1st. Galva met 2 RVS bouten	
	Staal: DE500BS	Dekking: min 30mm				
Lichtenberglaan 2090 Tel: +32 (0)11 765 719		3800 Sint-Truiden info@webeco.be www.webeco.be		CABINE TYPE C4500.2300		
Milieuklasse: XA3-XF1-XC4		Omgevingsklasse: EA3-EE3				

Aanzicht 2 cabine

Achteraanzicht

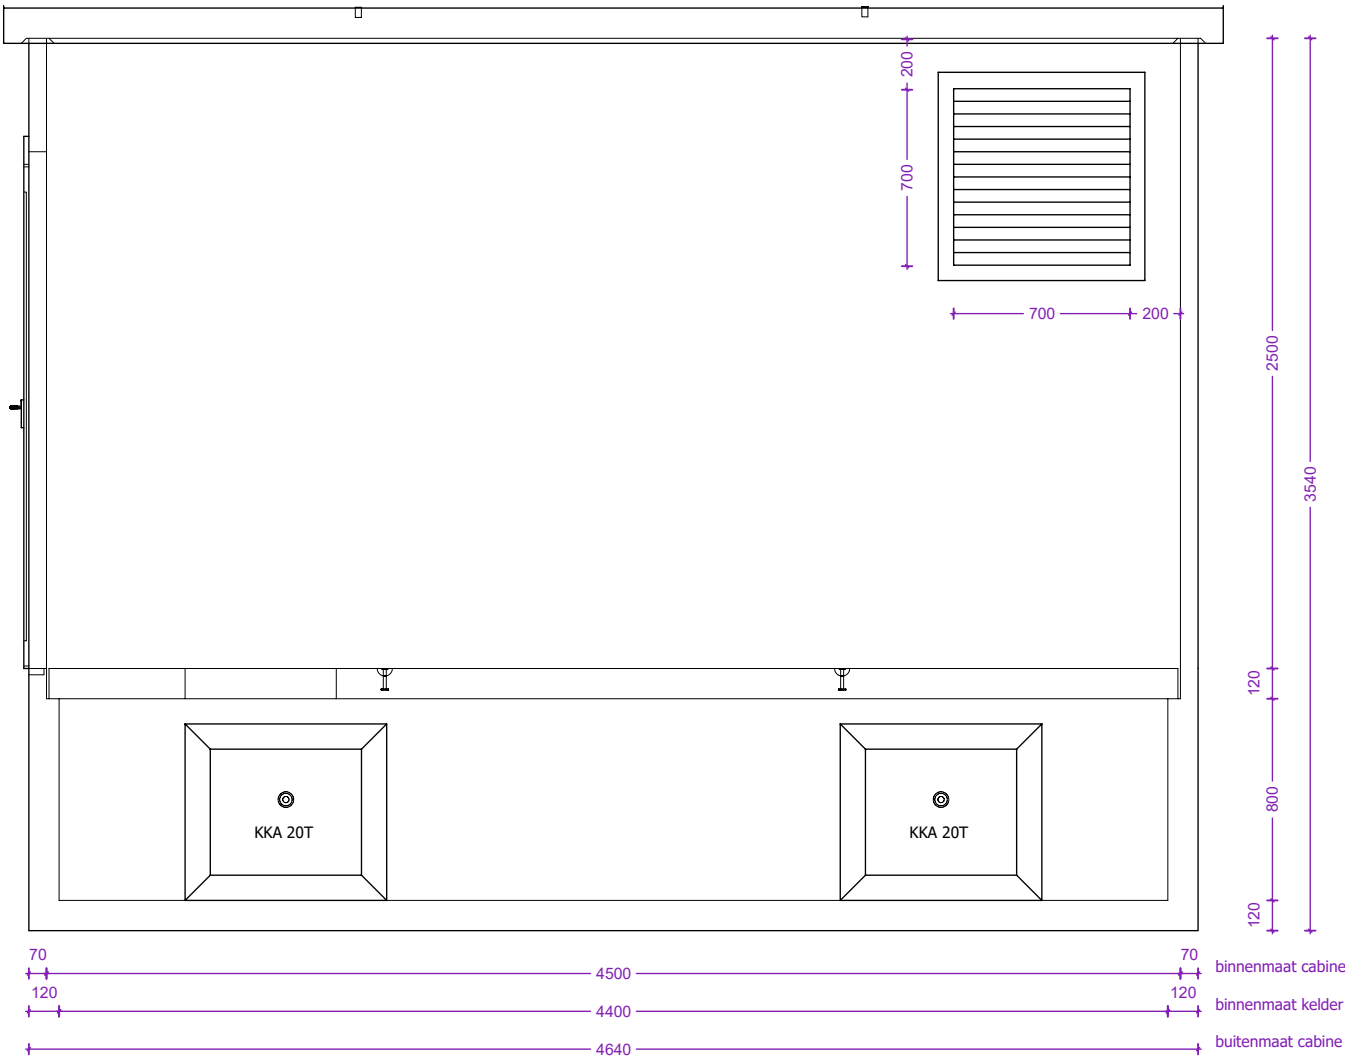


Rechterzijaanzicht

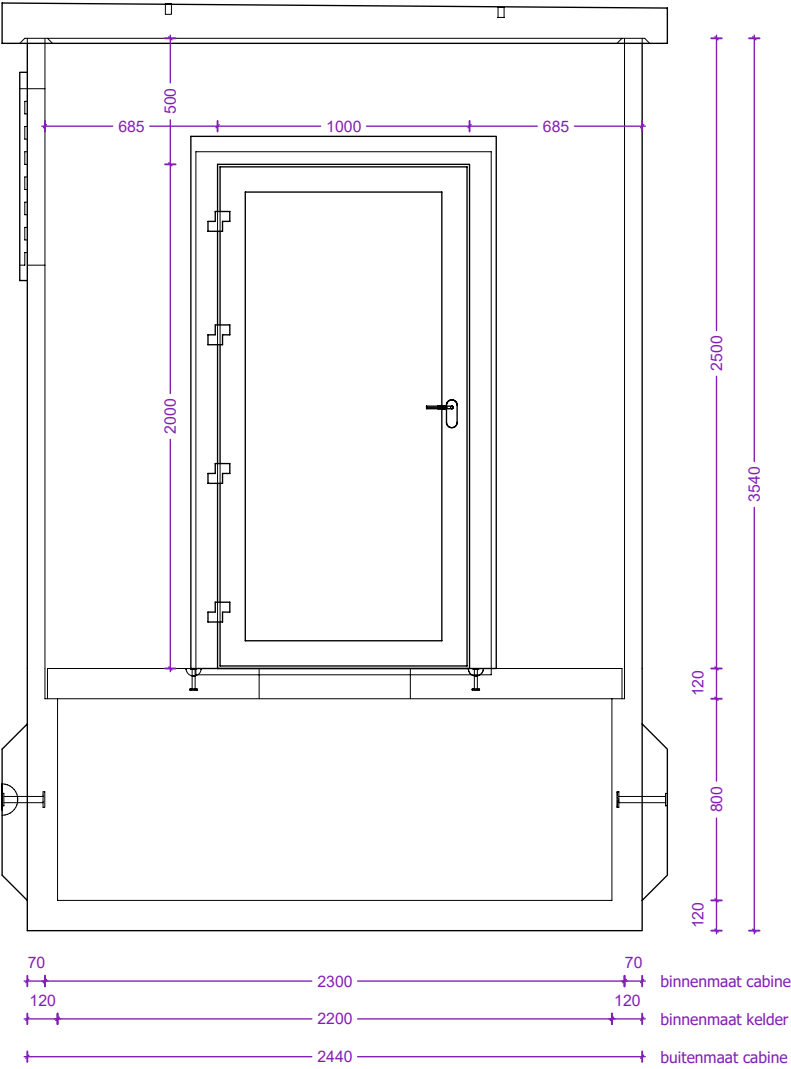

 concrete electric products				Hijsvoorziening cabine: 4 x KKA 20T Hijsvoorziening vloerplaat: 4 x KKA 2.5T Hijsvoorziening dak: 4 x RD36	Kleur cabine: Inw: Uitw: Kleur dak: Uitw: RAL7016	Naam:		
					Kleur kelder: Inw: Uitw: RAL7016	Handtekening:	Datum goedkeuring:	
	Beton: C40/50	Cement: CEM I 52,5R LA	CABINE TYPE C4500.2300	Gewicht cabine + kelder: 12.732kg Gewicht vloerplaat: 2.898kg Gewicht dak: 4.621kg Totaal gewicht: 20.251kg	Roxtec KOS: st.  HEA I M12: st. 	Beheerder:	Jurgen Maerschalck	
	Staal: DE500BS	Dekking: min 30mm			Tekenaar:	Arnaud Gielen		
Milieuklasse: XA3-XF1-XC4		Omgevingsklasse: EA3-EE3			Tekening nr:	Mod 2 C4500.2300 k800		
Lichtenberglaan 2090 3800 Sint-Truiden					Vloerluik: 1st. Galva met 2 RVS bouten	Eenheid:	mm	schaal: 1:30
Tel: +32 (0)11 765 719 info@webeco.be www.webeco.be								

Overzicht vloerplaat

Bovenaanzicht

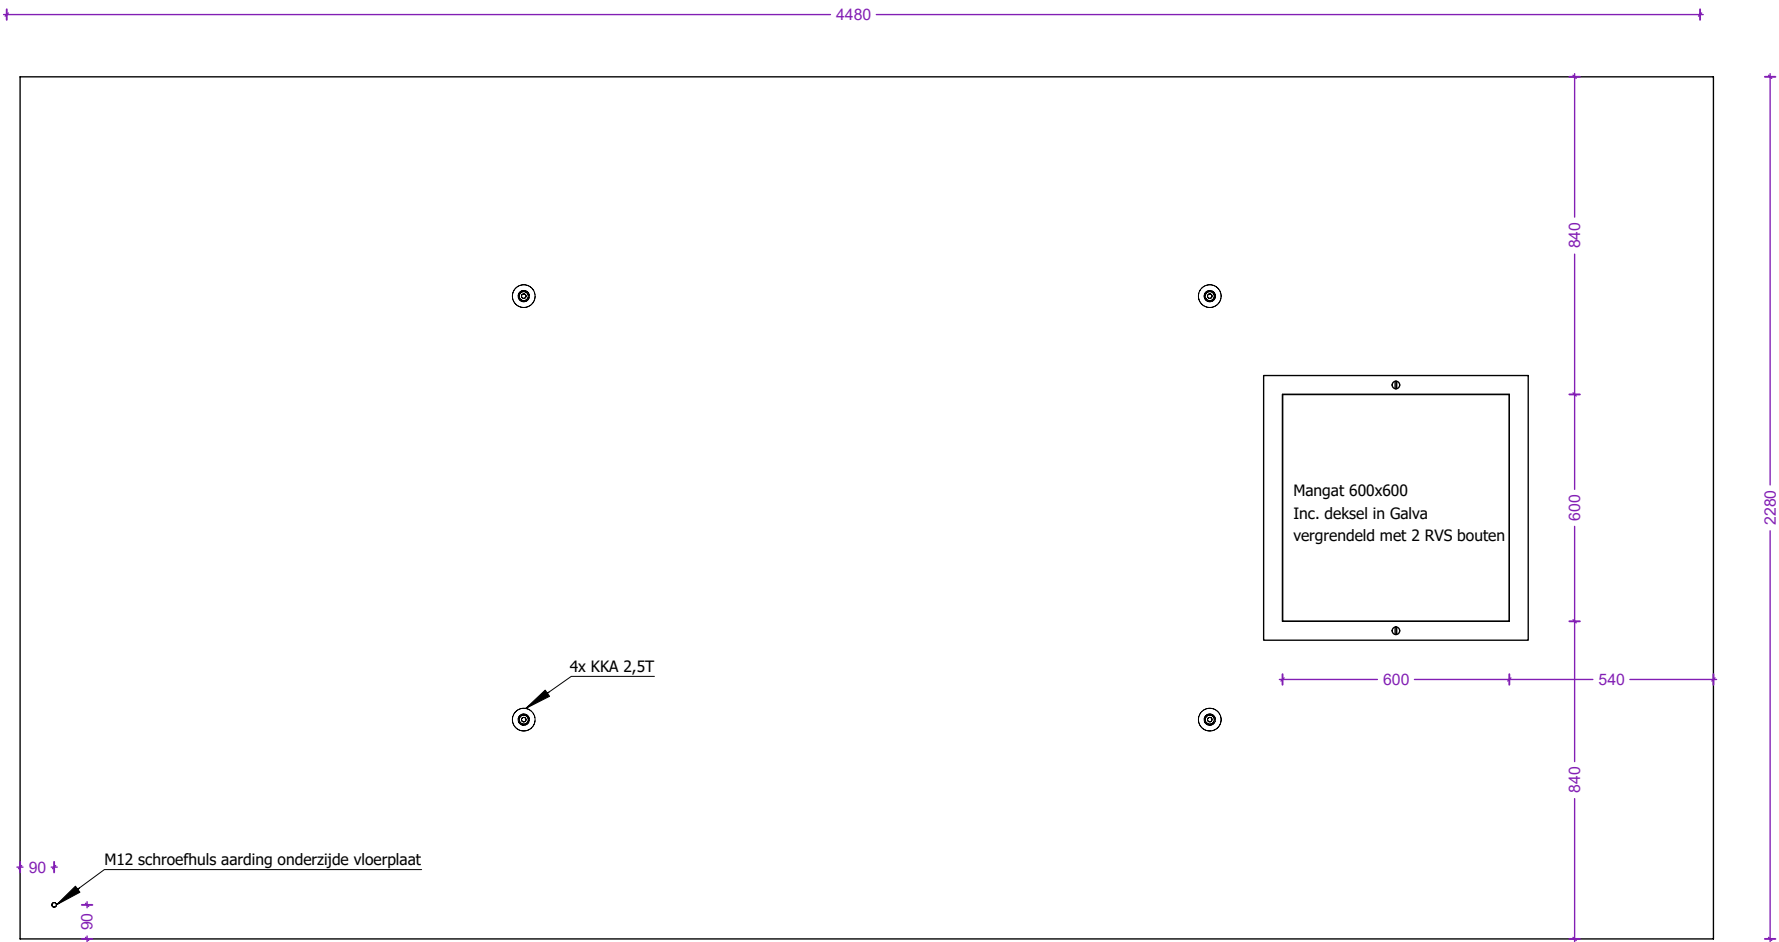


Dikte vloerplaat: 120mm

 concrete electric products Lichtenberglaan 20903800 Sint-Truiden Tel: +32 (0)11 765 719info@webeco.bewww.webeco.be	 Beton: C40/50Cement: CEM I 52,5R LA Staal: DE500BSDekking: min 30mm Milieuklasse: XA3-XF1-XC4Omgevingsklasse: EA3-EE3		Hijsvoorziening cabine: 4 x KKA 20T Hijsvoorziening vloerplaat: 4 x KKA 2.5T Hijsvoorziening dak: 4 x RD36	Kleur cabine: Inw: Uitw: Kleur dak: Uitw: RAL7016	Naam: Handtekening: Datum goedkeuring:		
			Gewicht cabine + kelder: 12.732kg Gewicht vloerplaat: 2.898kg Gewicht dak: 4.621kg Totaal gewicht: 20.251kg	Kleur kelder: Inw: Uitw: RAL7016 Roxtec KOS: st. HEA I M12: st. Hauff HSI 90: st. Vloerluik: 1st. Galva met 2 RVS bouten	Beheerder: Jurgen Maerschalc Tekenaar: Arnaud Gielen Tekening nr: Mod 2 C4500.2300 k800 Eenheid: mm schaal: 1:20		
		CABINE TYPE C4500.2300					


Overzicht dakplaat

Bovenaanzicht

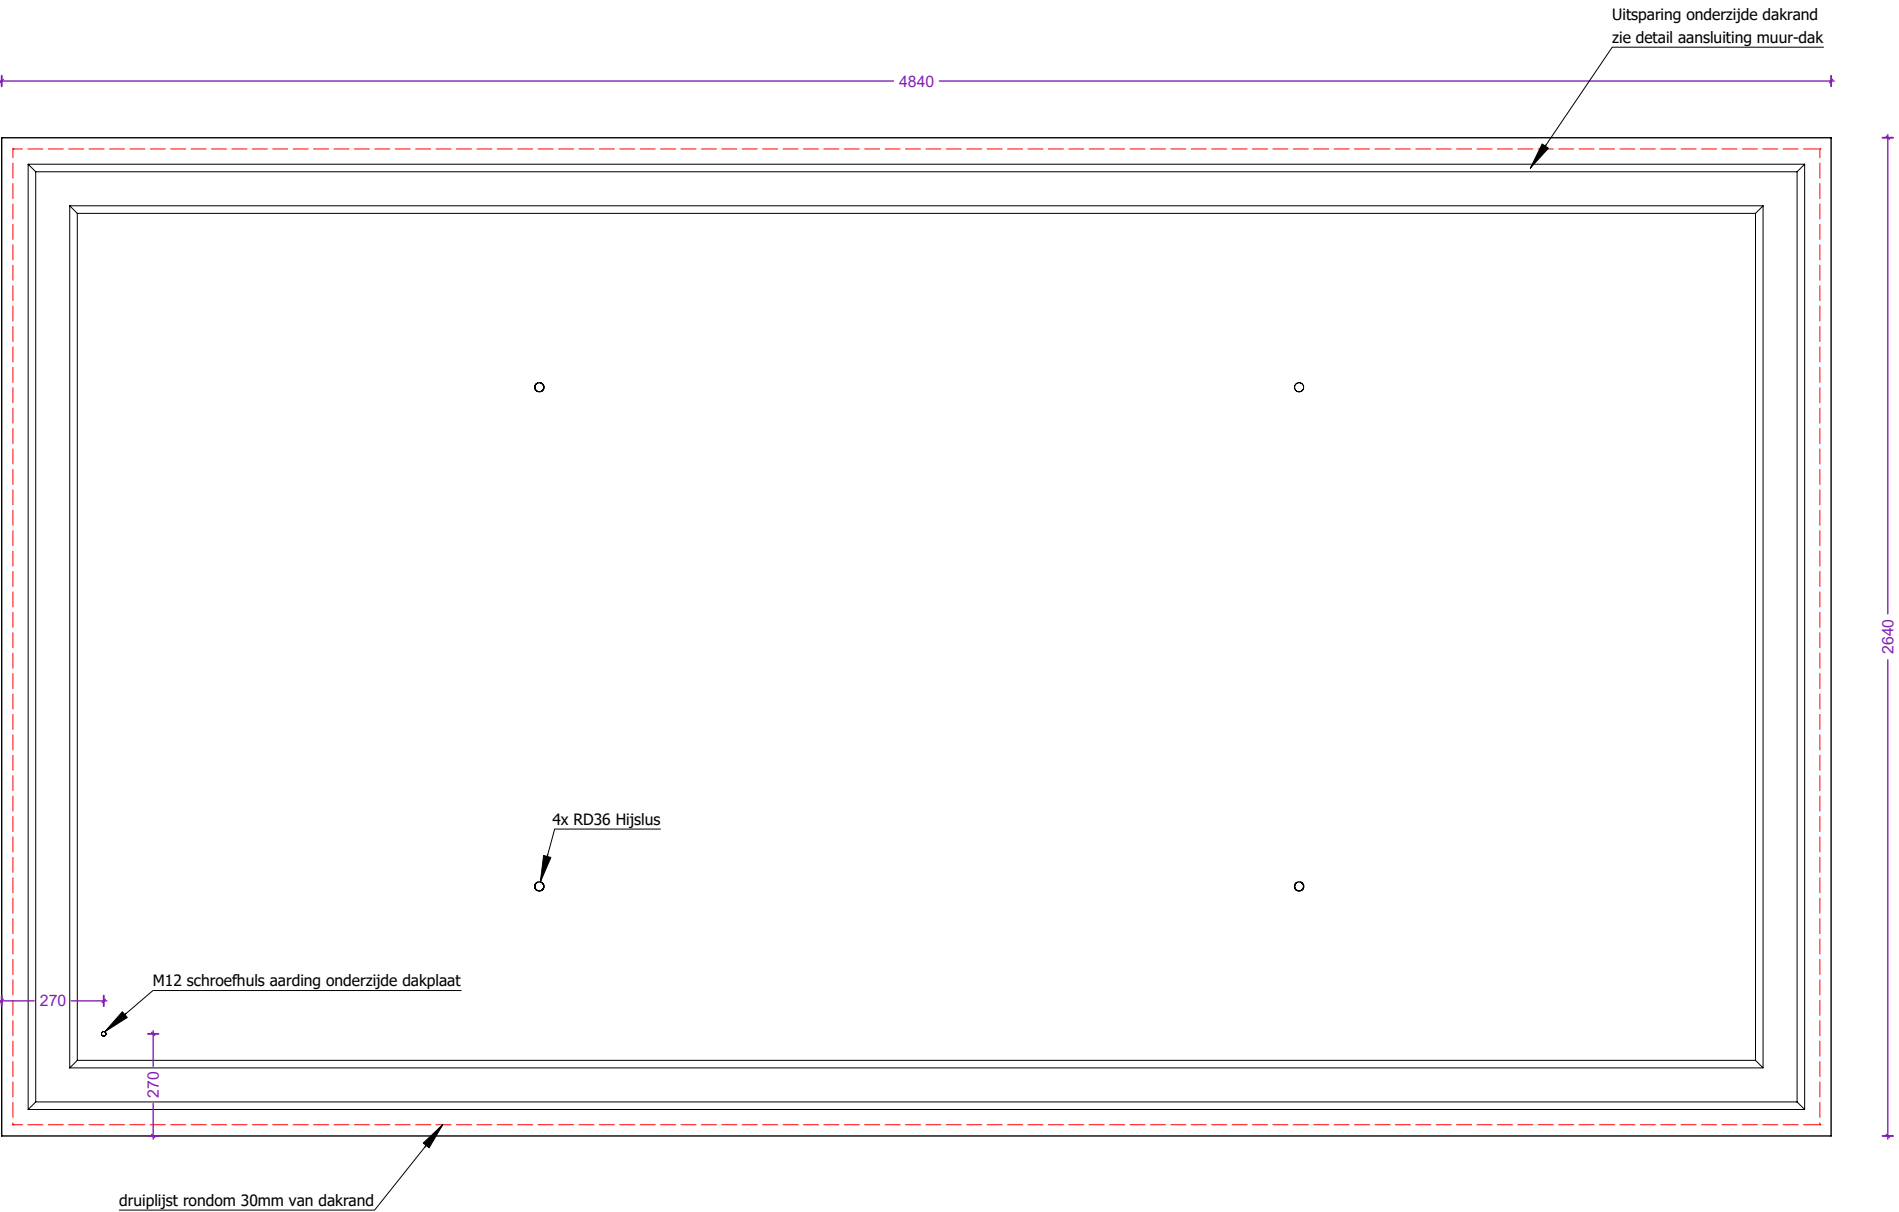


Zijaanzicht

Detail aansluiting muur- dak

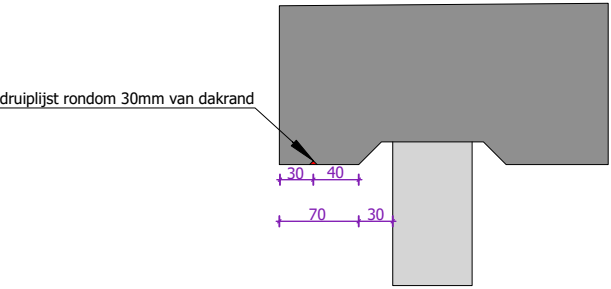

Zijaanzicht

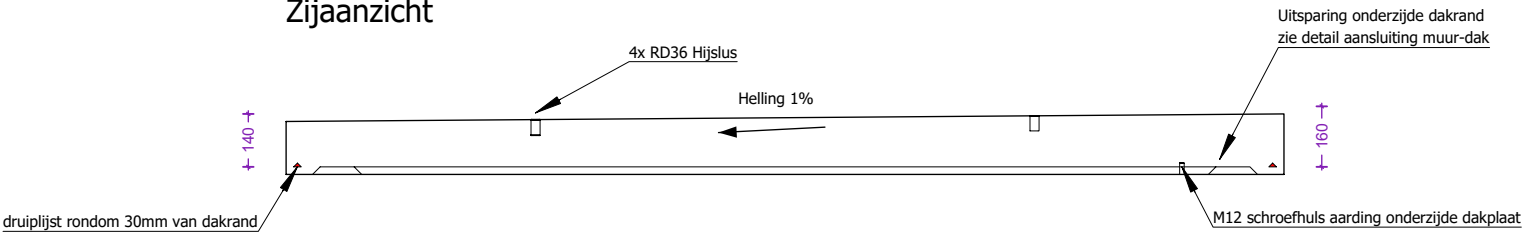

 concrete electric products Lichtenberglaan 20903800 Sint-Truiden Tel: +32 (0)11 765 719info@webeco.bewww.webeco.be				Hijsvoorziening cabine: 4 x KKA 20T Hijsvoorziening vloerplaat: 4 x KKA 2.5T Hijsvoorziening dak: 4 x RD36	Kleur cabine: Inw: Uitw: Kleur dak: Uitw: RAL7016	Naam:	
	Beton: C40/50	Cement: CEM I 52,5R LA				Handtekening:	Datum goedkeuring:
	Staal: DE500BS	Dekking: min 30mm		Gewicht cabine + kelder: 12.732kg Gewicht vloerplaat: 2.898kg Gewicht dak: 4.621kg Totaal gewicht: 20.251kg	Kleur kelder: Inw: Uitw: RAL7016 Roxtec KOS: st.  HEA I M12: st.  Hauff HSI 90: st.  Vloerluik: 1st. Galva met 2 RVS bouten	Beheerder: Jurgen Maerschalcck	
	Milieuklasse: XA3-XF1-XC4	Omgevingsklasse: EA3-EE3	CABINE TYPE C4500.2300			Tekenaar: Arnaud Gielen	
						Tekening nr: Mod 2 C4500.2300 k800	
						Eenheid: mm	schaal: 1:20