


3D model

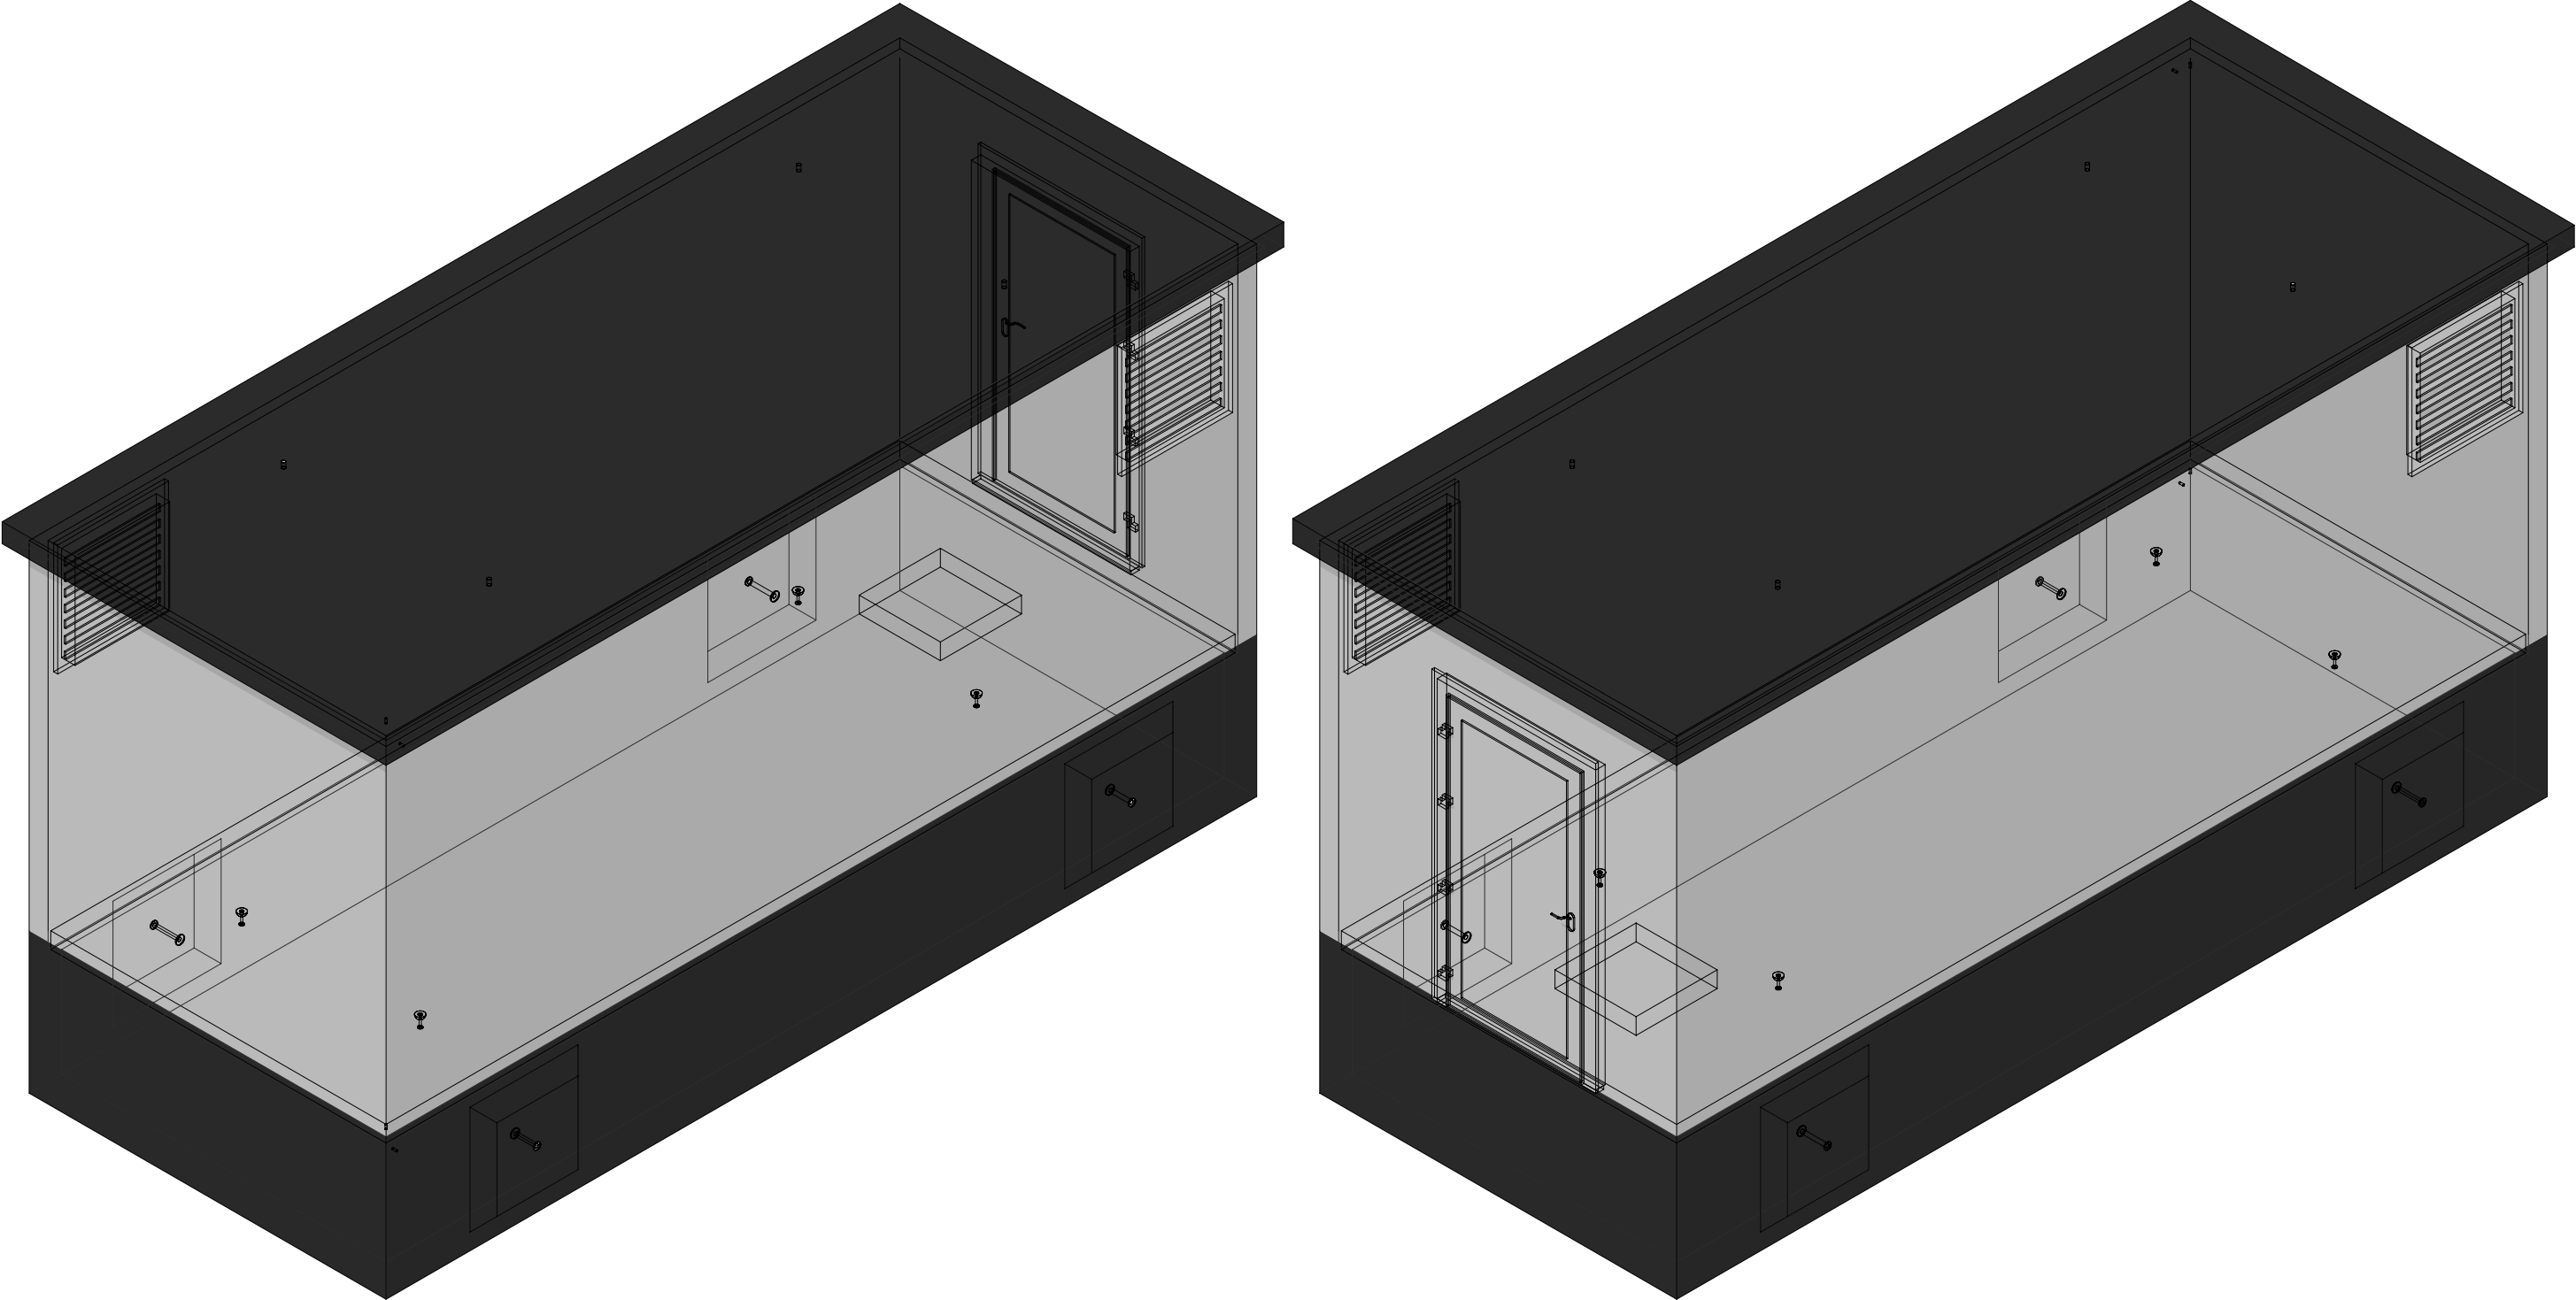

 concrete electric products Lichtenberglaan 20903800 Sint-Truiden Tel: +32 (0)11 765 719 info@webeco.be www.webeco.be			Hijsvoorziening cabine: 4 x KKA 20T Hijsvoorziening vloerplaat: 4 x KKA 2.5T Hijsvoorziening dak: 4 x RD36	Kleur cabine: Inw: Uitw: Kleur dak: Uitw: RAL7016	Naam:			
						Handtekening:	Datum goedkeuring:	
		Beton: C40/50	Cement: CEM I 52,5R LA			Beheerder:	Jurgen Maerschalc	
	Staal: DE500BS	Dekking: min 30mm	CABINE TYPE C6300.2500	Gewicht cabine + kelder: 17.095 kg Gewicht vloerplaat: 4.474 kg Gewicht dak: 6.834 kg Totaal gewicht: 28.403 kg	Kleur kelder: Inw: Uitw: RAL7016 Roxtec KOS: st.  HEA I M12: st.  Hauff HSI 90: st.  Vloerluik: 1st. met 2 RVS bouten	Tekenaar:	Arnaud Gielen	
	Staal: DE500BS	Dekking: min 30mm				Tekening nr:	Mod 2 C6300.2500 k800	
Staal: DE500BS	Dekking: min 30mm				Eenheid:	mm	schaal:	1:35

Overzicht cabine


Bovenaanzicht

Achteraanzicht

Linkeraanzicht

Rechteraanzicht


Vooraanzicht

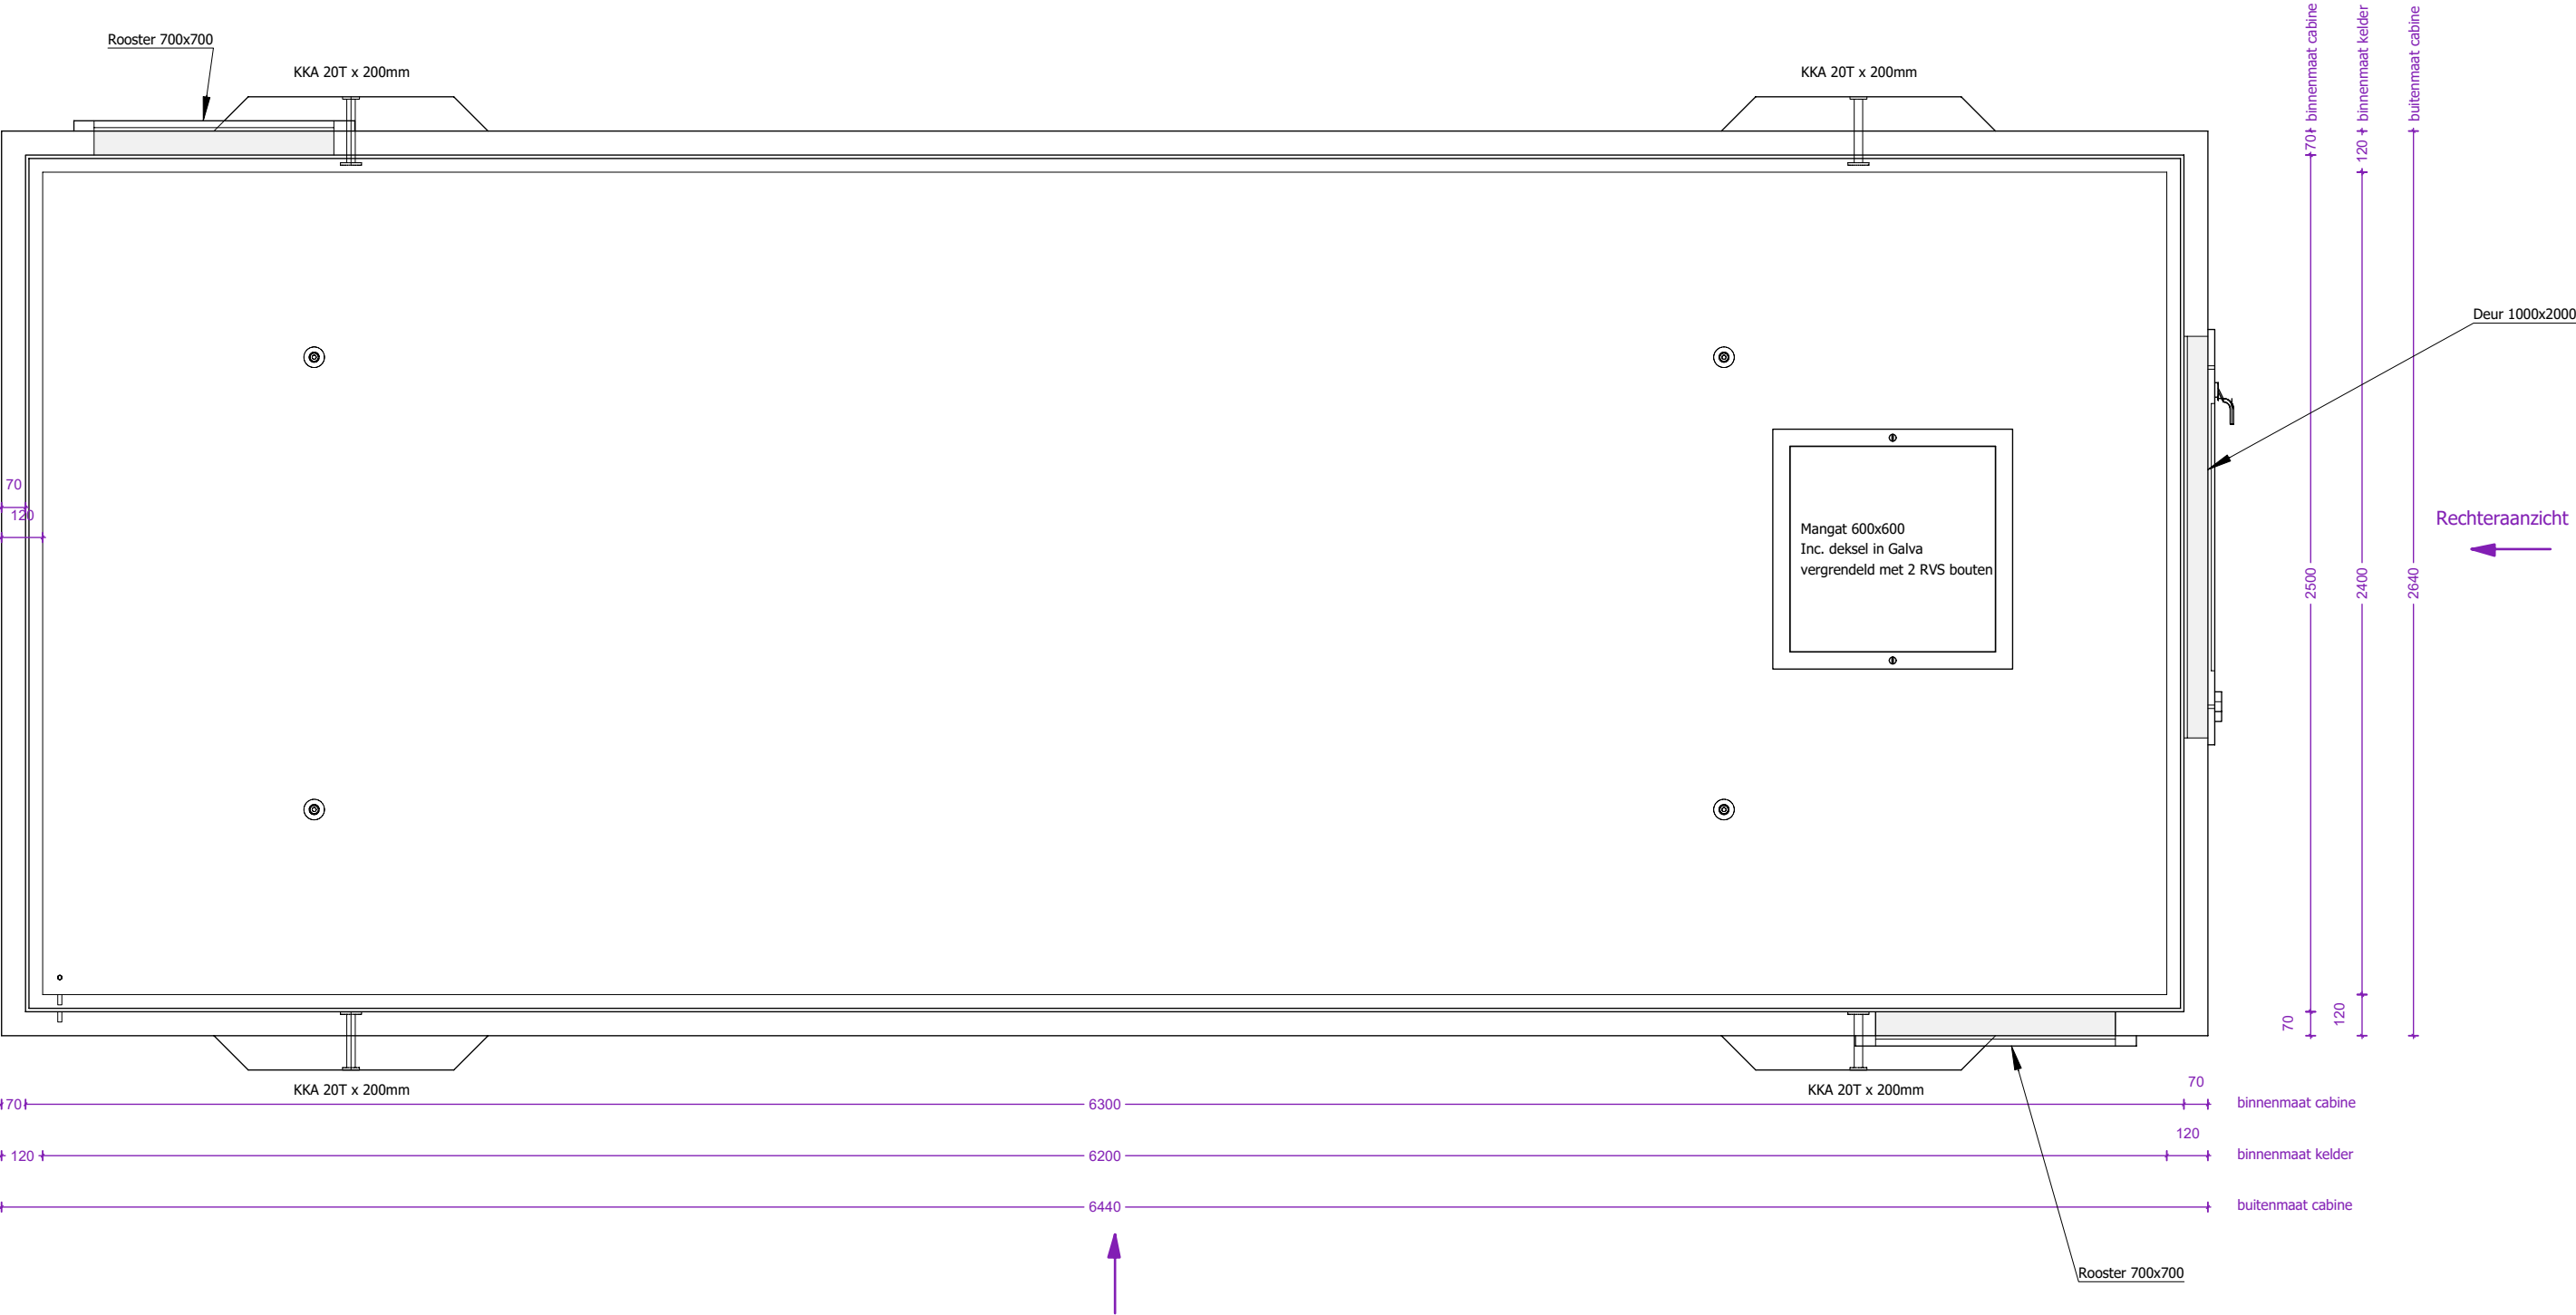


 concrete electric products Lichtenberglaan 20903800 Sint-Truiden Tel: +32 (0)11 765 719info@webeco.bewww.webeco.be				Hijsvoorziening cabine: 4 x KKA 20T Hijsvoorziening vloerplaat: 4 x KKA 2.5T Hijsvoorziening dak: 4 x RD36	Kleur cabine: Inw: Uitw: Kleur dak: Uitw: RAL7016	Naam:		
						Handtekening:	Datum goedkeuring:	
	Beton: C40/50	Cement: CEM I 52,5R LA	CABINE TYPE C6300.2500	Gewicht cabine + kelder: 17.095 kg Gewicht vloerplaat: 4.474 kg Gewicht dak: 6.834 kg Totaal gewicht: 28.403 kg	Kleur kelder: Inw: Uitw: RAL7016 Roxtec KOS: st.  HEA I M12: st.  Hauff HSI 90: st.  Vloerluik: 1st. met 2 RVS bouten	Beheerder: Jurgen Maerschalck		
	Staal: DE500BS	Dekking: min 30mm			Tekenaar: Arnaud Gielen			
Milieuklasse: XA3-XF1-XC4	Omgevingsklasse: EA3-EE3			Tekening nr: Mod 2 C6300.2500 k800				
					Eenheid: mm	schaal: 1:35		

Aanzicht 1 cabine

Vooraanzicht

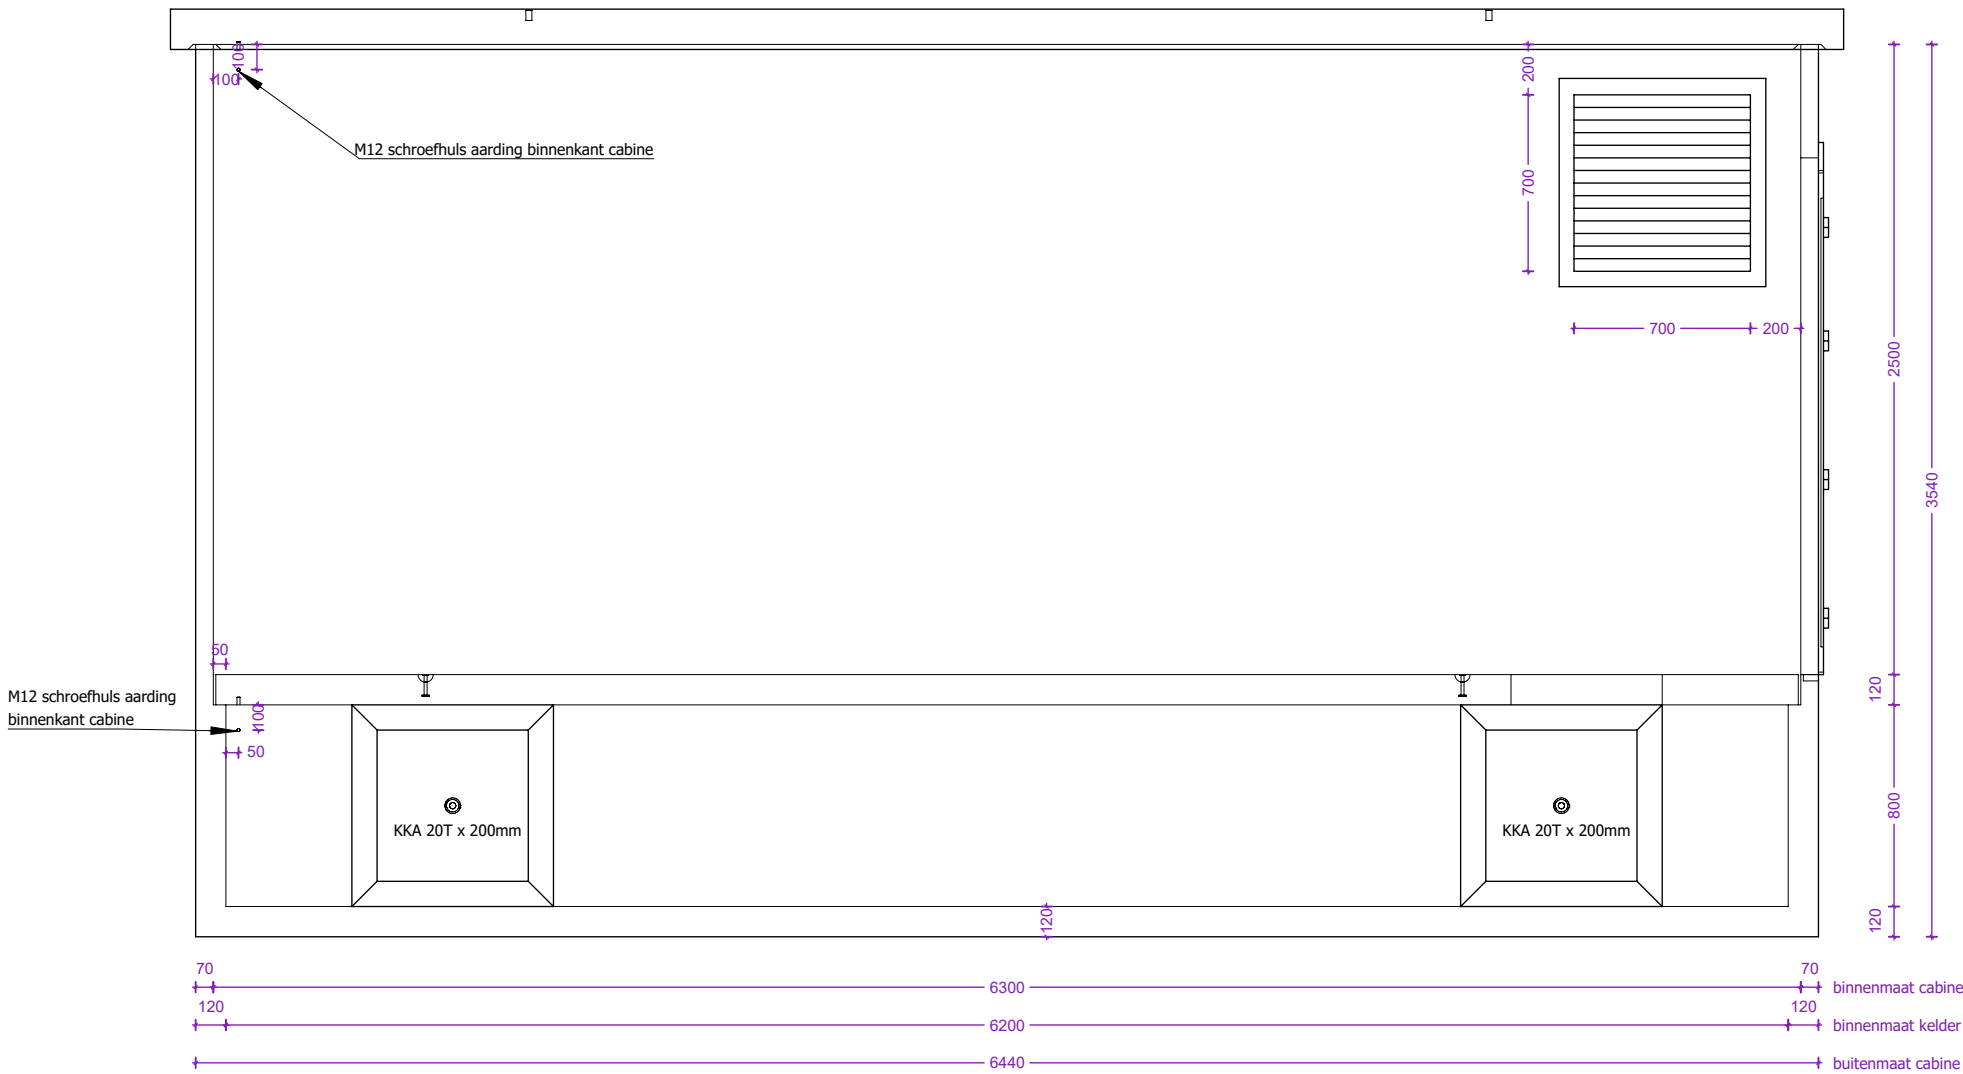


Linkerzijaanzicht

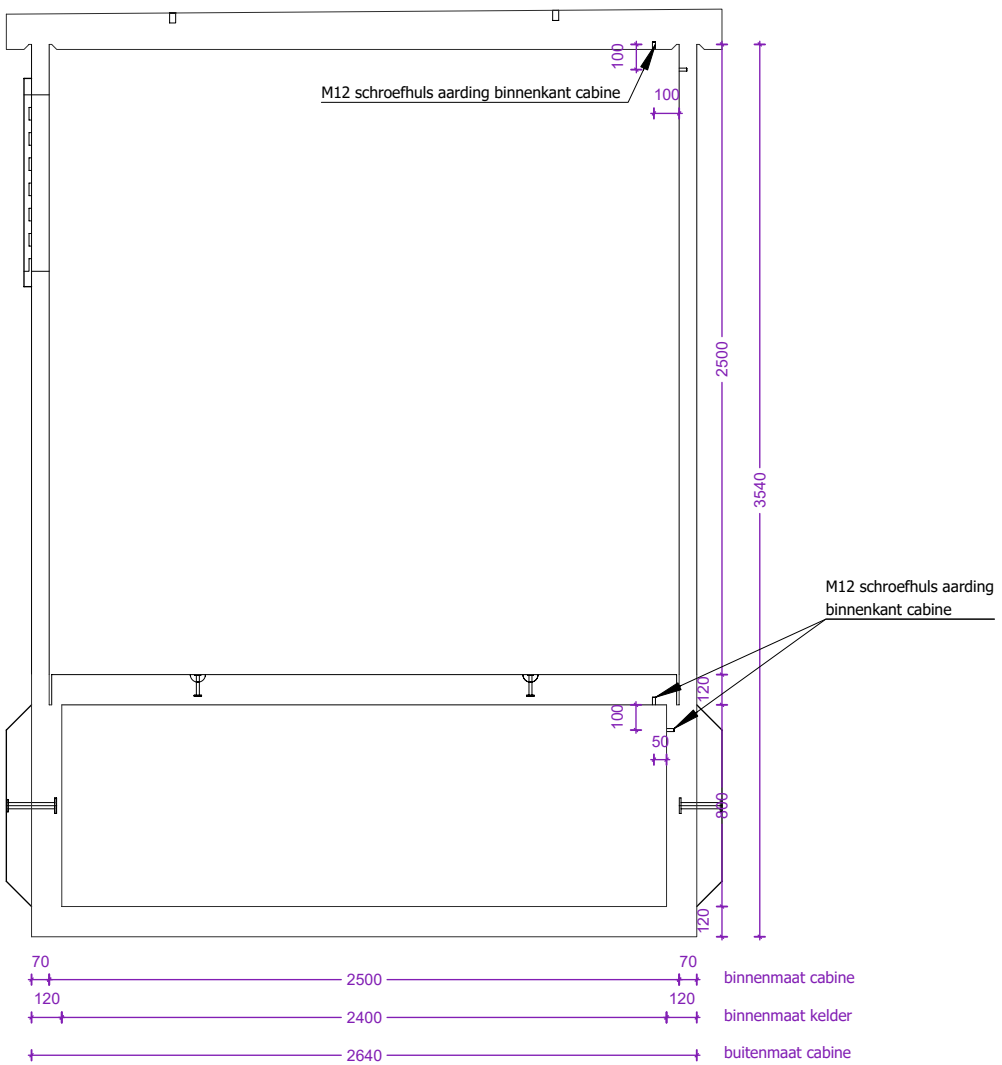


 concrete electric products Lichtenberglaan 20903800 Sint-Truiden Tel: +32 (0)11 765 719 info@webeco.be www.webeco.be			Hijsvoorziening cabine: 4 x KKA 20T Hijsvoorziening vloerplaat: 4 x KKA 2.5T Hijsvoorziening dak: 4 x RD36	Kleur cabine: Inw: Uitw: Kleur dak: Uitw: RAL7016	Naam:			
						Handtekening:	Datum goedkeuring:	
		Beton: C40/50 Cement: CEM I 52,5R LA				Beheerder:	Jurgen Maerschalck	
	Staal: DE500BS Dekking: min 30mm				Tekenaar:	Arnaud Gielen		
	Milieuklasse: XA3-XF1-XC4 Omgevingsklasse: EA3-EE3				Tekening nr:	Mod 2 C6300.2500 k800		
				Eenheid:	mm	schaal:	1:35	

Aanzicht 2 cabine

Achteraanzicht

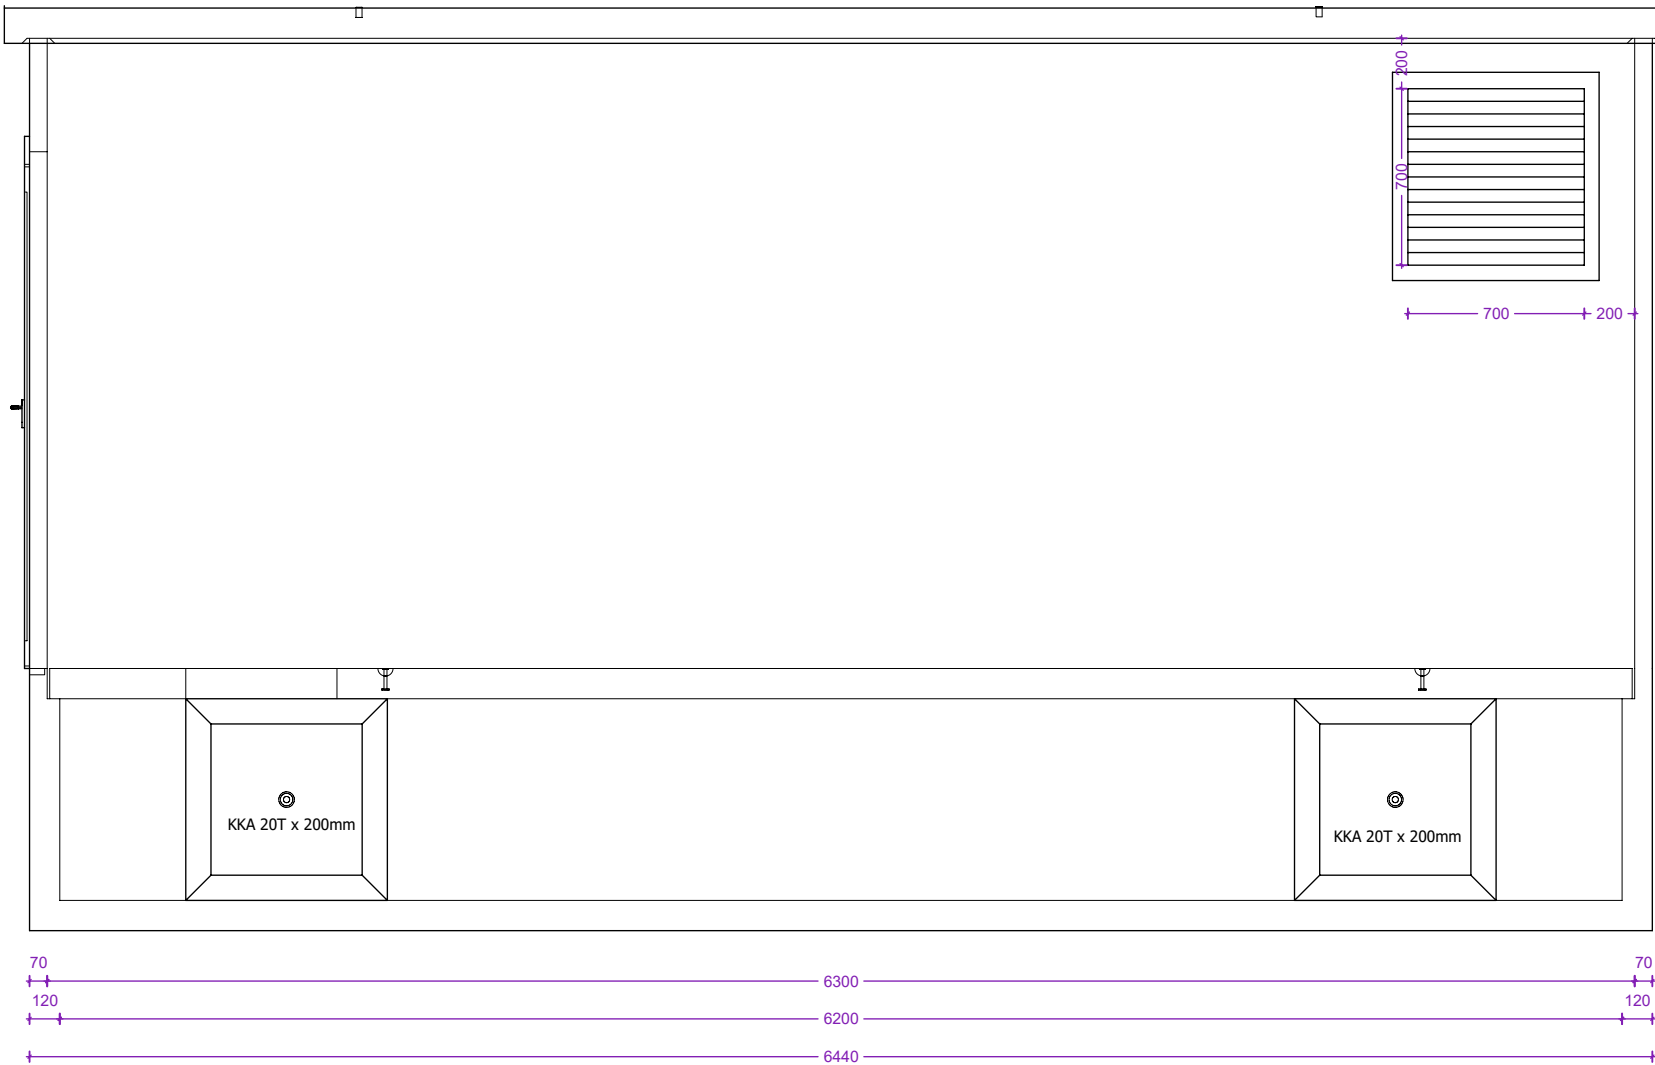


Rechterzijaanzicht

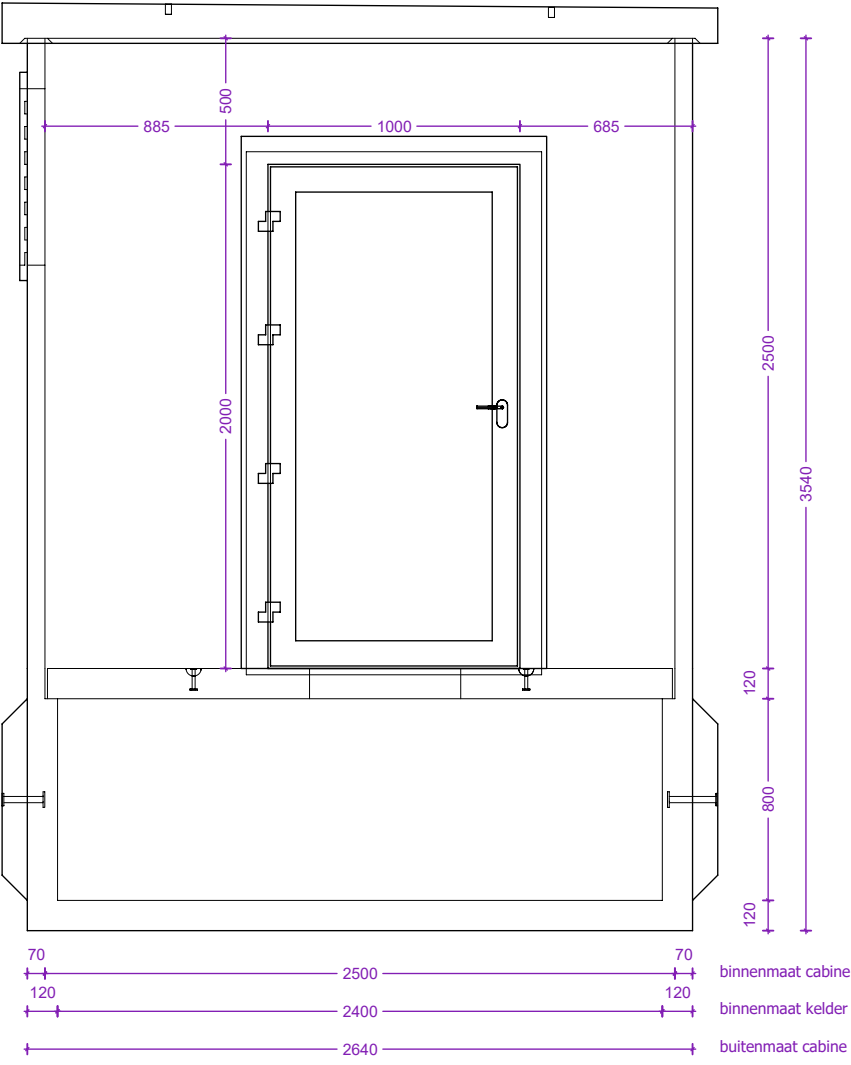

 concrete electric products Lichtenberglaan 20903800 Sint-Truiden Tel: +32 (0)11 765 719info@webeco.bewww.webeco.be				Hijsvoorziening cabine: 4 x KKA 20T Hijsvoorziening vloerplaat: 4 x KKA 2.5T Hijsvoorziening dak: 4 x RD36	Kleur cabine: Inw: Uitw: Kleur dak: Uitw: RAL7016	Naam:			
					Kleur kelder: Inw: Uitw: RAL7016 Roxtec KOS: st.  HEA I M12: st.  Hauff HSI 90: st.  Vloerluik: 1st. met 2 RVS bouten	Handtekening:		Datum goedkeuring:	
	Beton: C40/50	Cement: CEM I 52,5R LA		Gewicht cabine + kelder: 17.095 kg Gewicht vloerplaat: 4.474 kg Gewicht dak: 6.834 kg Totaal gewicht: 28.403 kg		Beheerder:	Jurgen Maerschalc		
	Staal: DE500BS	Dekking: min 30mm		CABINE TYPE C6300.2500		Tekenaar:	Arnaud Gielen		
Milieuklasse: XA3-XF1-XC4	Omgevingsklasse: EA3-EE3		Tekening nr:		Mod 2 C6300.2500 k800				
					Eenheid:	mm	schaal:	1:35	


Overzicht vloerplaat

Bovenaanzicht

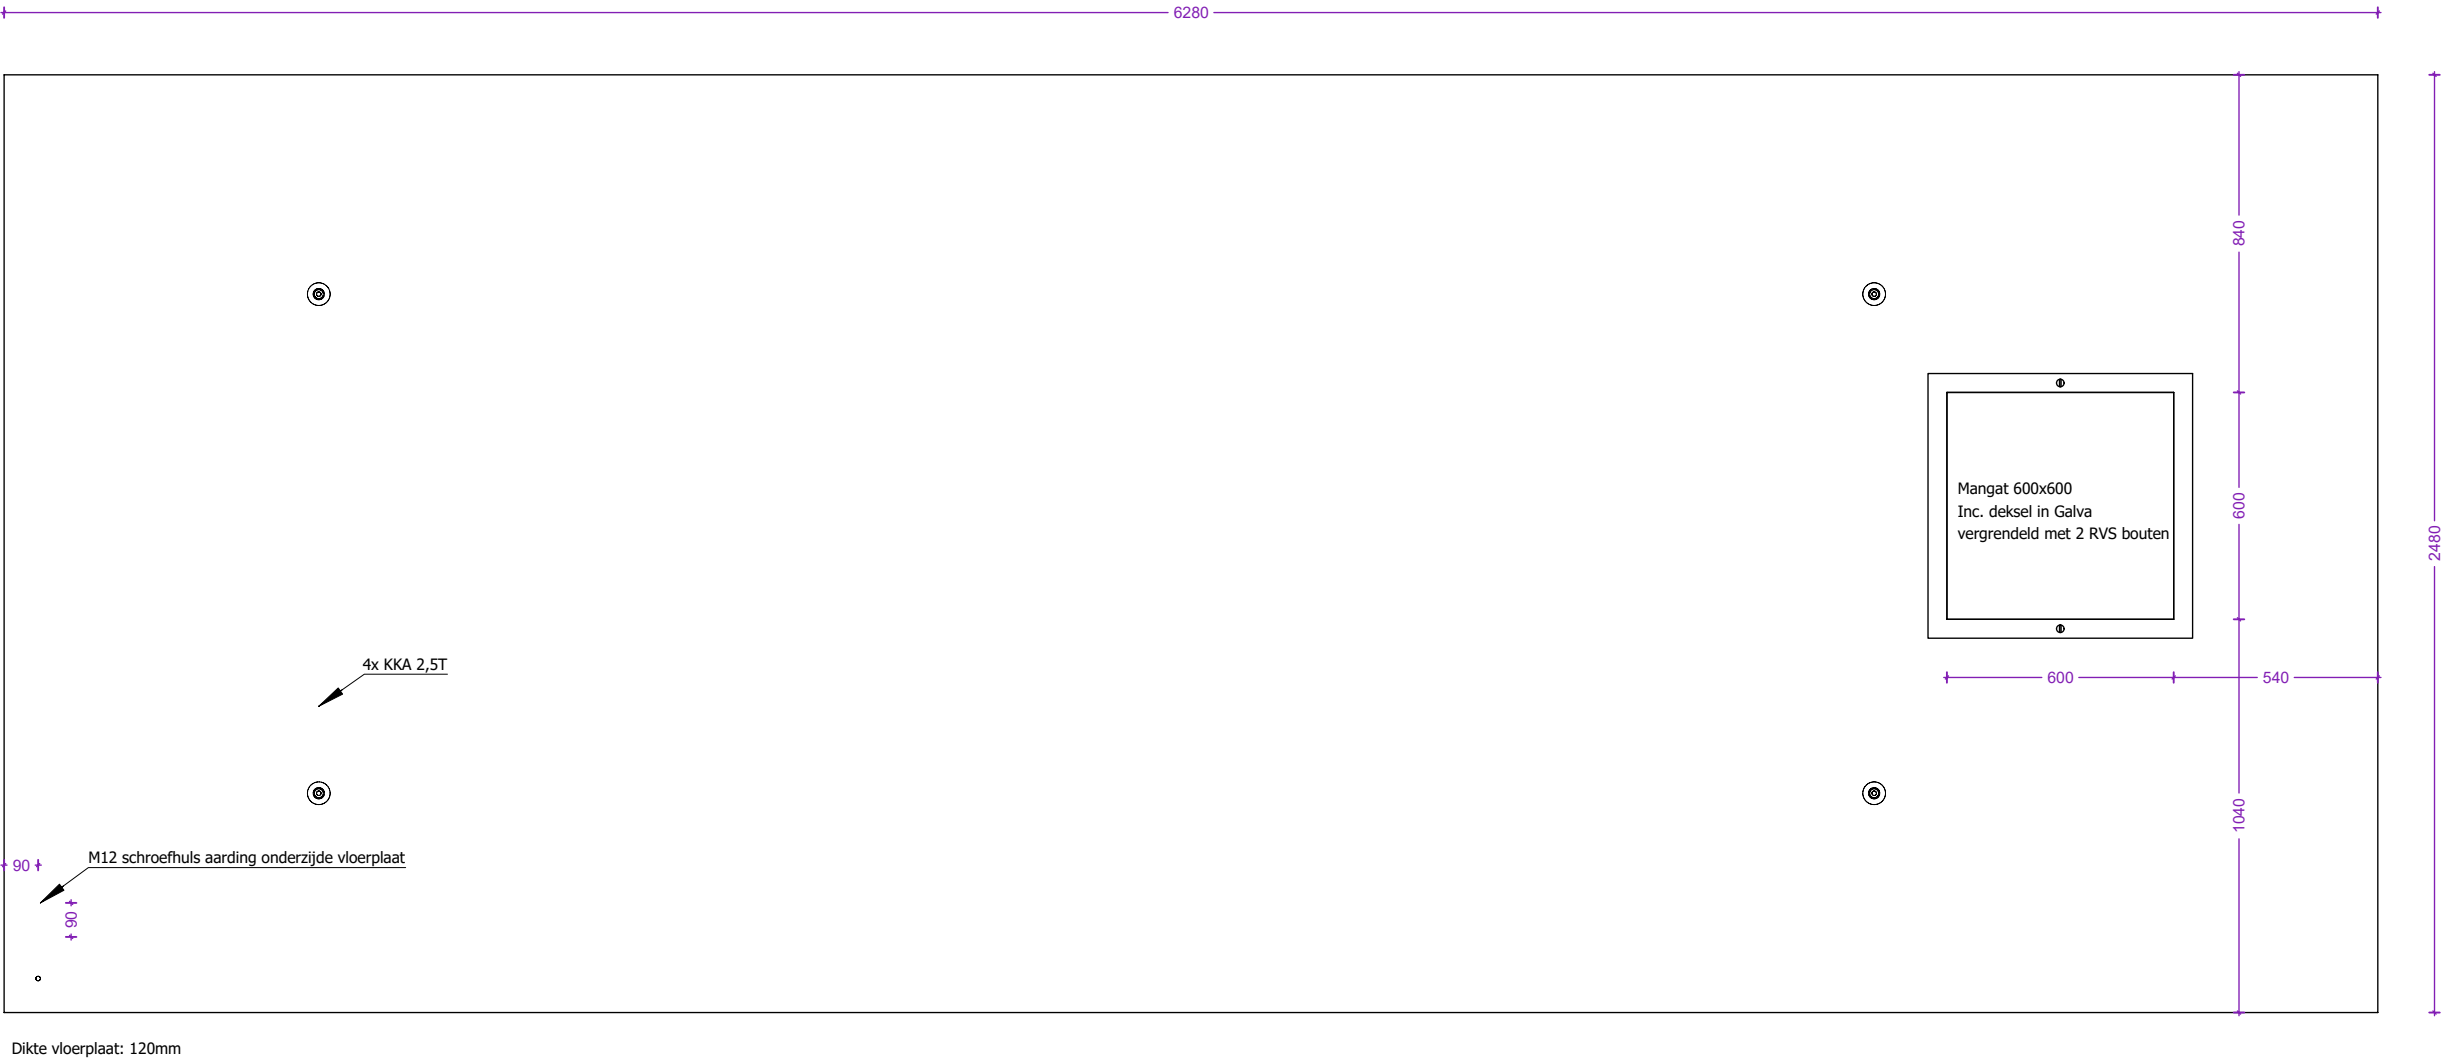


 concrete electric products Lichtenberglaan 20903800 Sint-Truiden Tel: +32 (0)11 765 719info@webeco.bewww.webeco.be	 <table><tr><td>Beton: C40/50</td><td>Cement: CEM I 52,5R LA</td></tr><tr><td>Staal: DE500BS</td><td>Dekking: min 30mm</td></tr><tr><td>Milieuklasse: XA3-XF1-XC4</td><td>Omgevingsklasse: EA3-EE3</td></tr></table>	Beton: C40/50	Cement: CEM I 52,5R LA	Staal: DE500BS	Dekking: min 30mm	Milieuklasse: XA3-XF1-XC4	Omgevingsklasse: EA3-EE3	CABINE TYPE C6300.2500		Hijsvoorziening cabine: 4 x KKA 20T Hijsvoorziening vloerplaat: 4 x KKA 2.5T Hijsvoorziening dak: 4 x RD36	Kleur cabine: Inw: Uitw: RAL7016 Kleur dak: Uitw: RAL7016	Naam: <table><tr><td>Handtekening:</td><td colspan="3">Datum goedkeuring:</td></tr></table>	Handtekening:	Datum goedkeuring:		
		Beton: C40/50	Cement: CEM I 52,5R LA													
		Staal: DE500BS	Dekking: min 30mm													
		Milieuklasse: XA3-XF1-XC4	Omgevingsklasse: EA3-EE3													
Handtekening:	Datum goedkeuring:															
Gewicht cabine + kelder: 17.095 kg Gewicht vloerplaat: 4.474 kg Gewicht dak: 6.834 kg Totaal gewicht: 28.403 kg		Kleur kelder: Inw: Uitw: RAL7016 Roxtec KOS: st. HEA I M12: st. Hauff HSI 90: st. Vloerluik: 1st. met 2 RVS bouten	Beheerder: Jurgen Maerschalc Tekenaar: Arnaud Gielen Tekening nr: Mod 2 C6300.2500 k800 Eenheid: mm schaal: 1:35													


Overzicht dakplaat

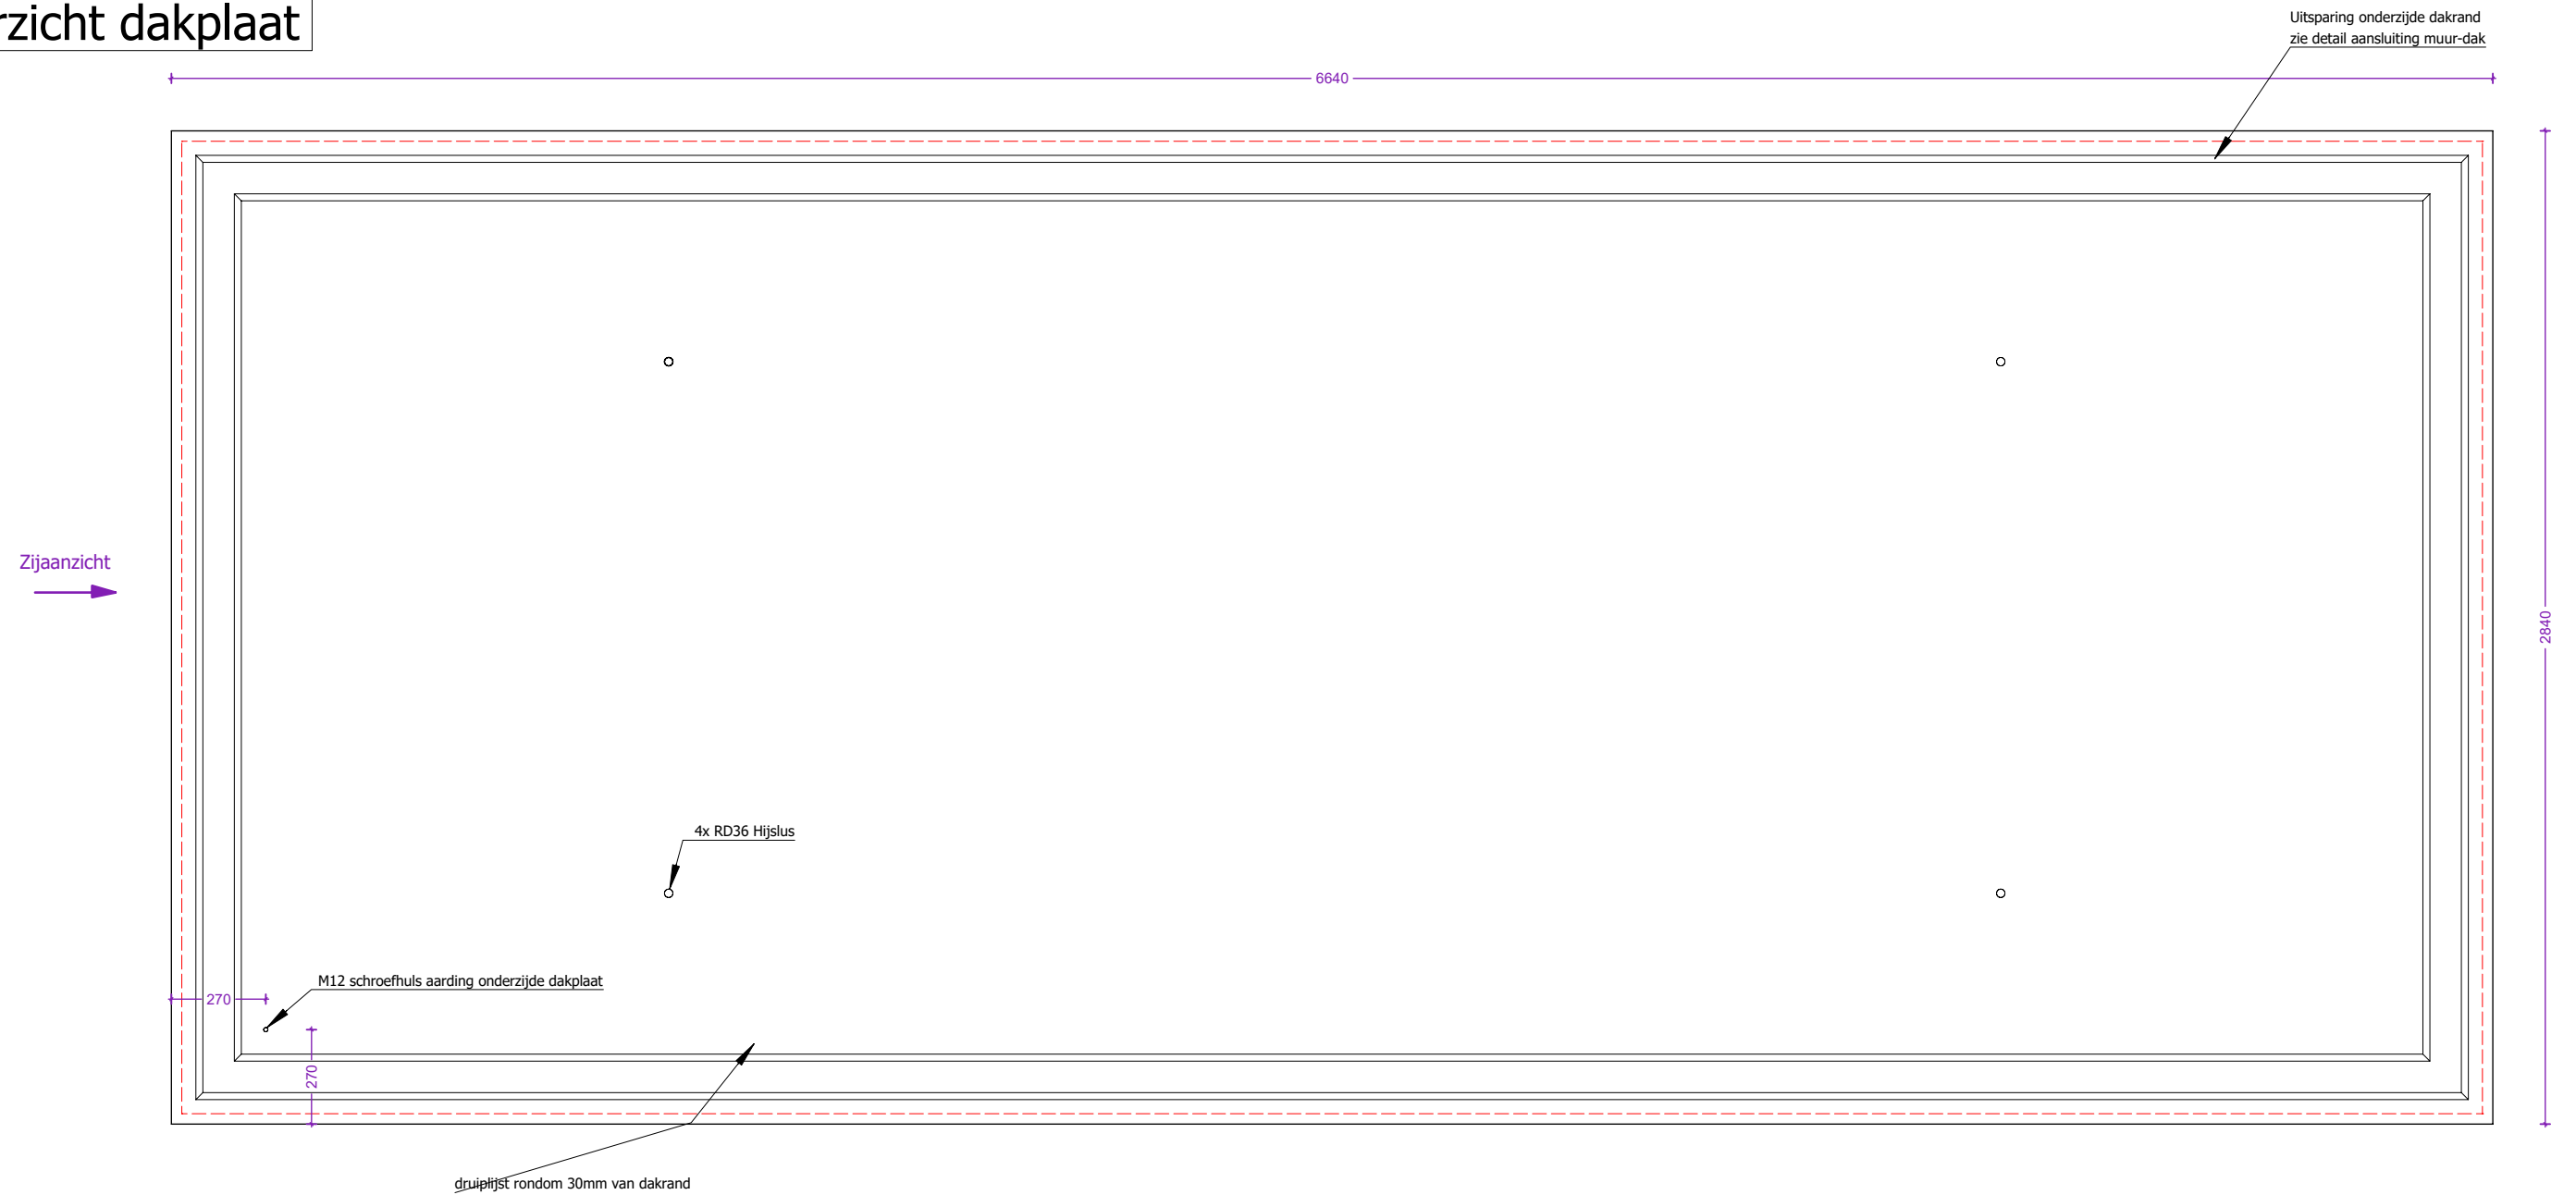

Detail aansluiting muur- dak

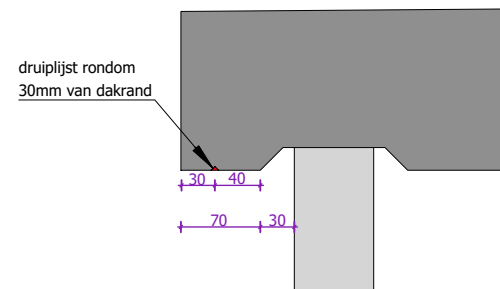

Zijaanzicht

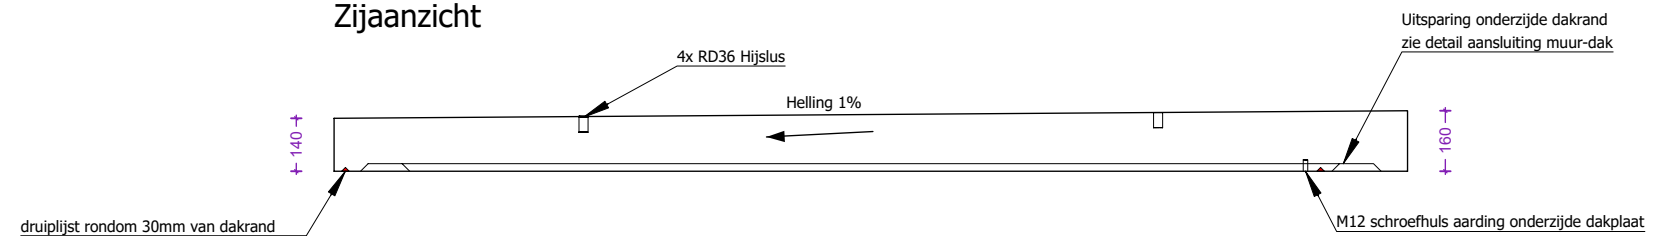[illegible]