
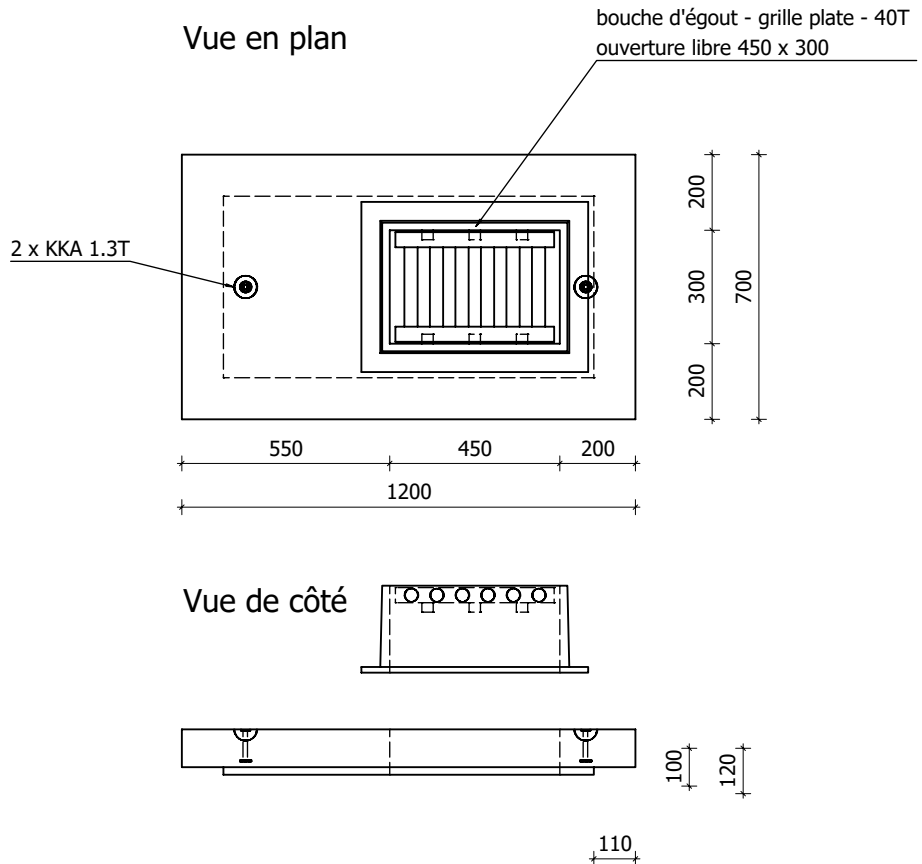
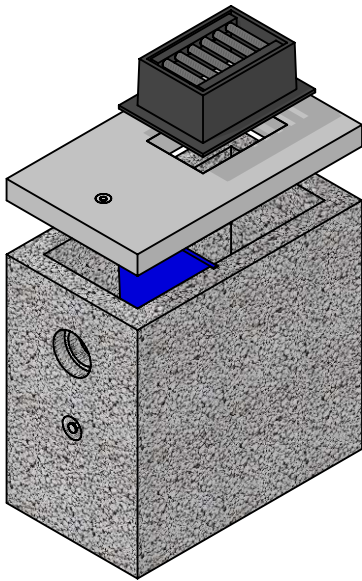
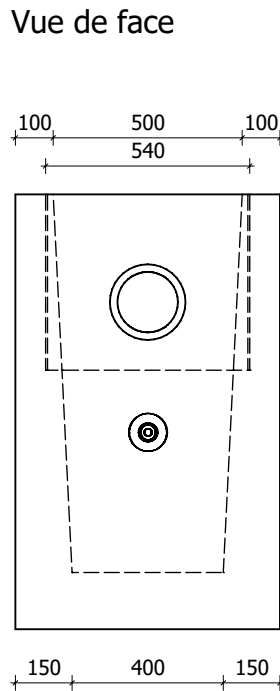
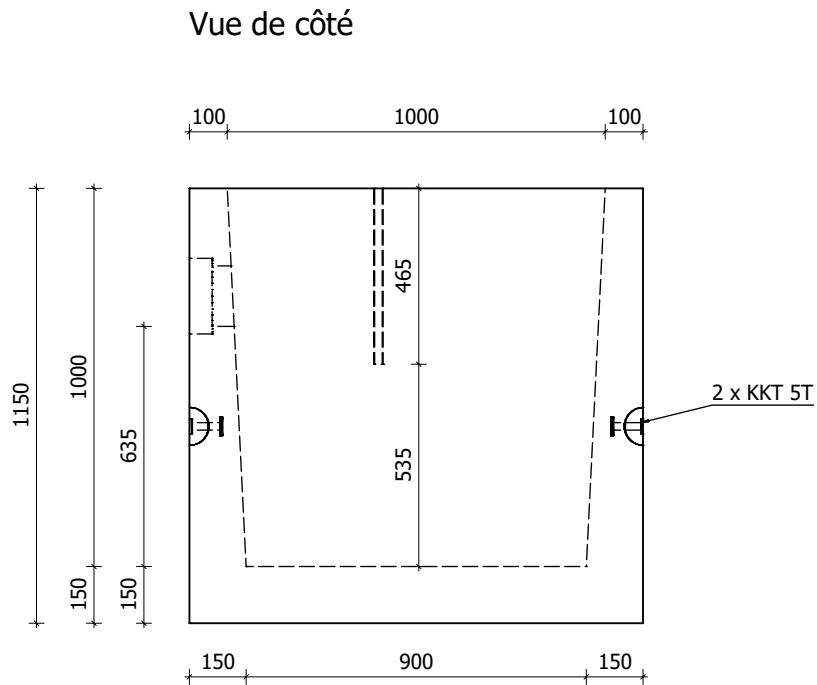


Avaloir d'infiltration en béton poreux type WEBECO

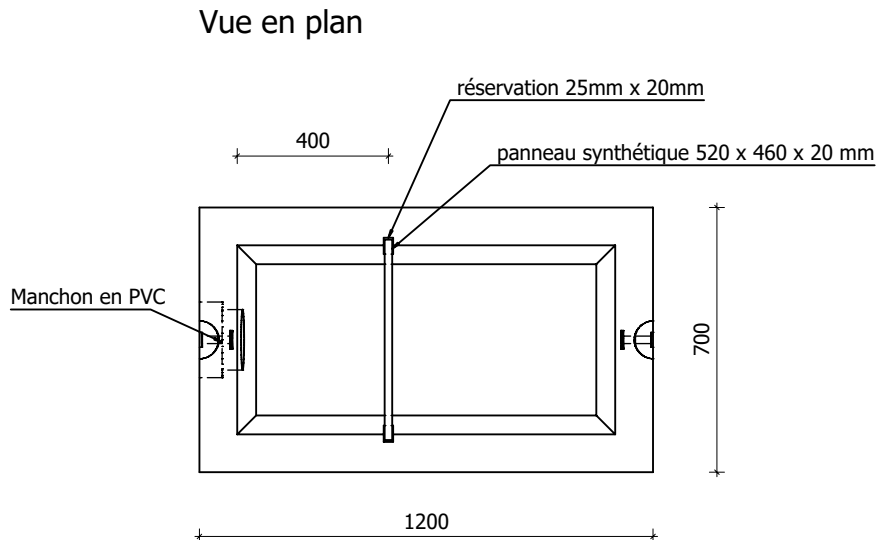

webeco high quality concrete products					INDEX:	AARD	DATUM	Avaloir d'infiltration en béton poreux type WEBECO	Poids avaloir : 1150 kg Poids dalle : 200 kg	Nom:			
					1	première version	14/09/2020			Signature:			
					2	dernier adaption	16/02/2026						
					Béton avaloir : poreus Dalle : C40/50		Ciment: CEM I 52,5R-SR3 LA						
			Acier: DE500BS		Enrobage: min 30mm				Surface d'infiltration : 2,0 m²	Responsable du projet:			
										Dessinateur:			
										Dessin n°: infiltratiekolk			
Lichtenberglaan 2090 3800 Sint-Truiden			Classe d'exposition : XA3-XF1-XC4		Classe d'environnement: EA3-EE3				Capacité d'infiltration : 1200 l/u	Unité: mm Echelle: 1:20			
Tel: +32 (0)11 765 719 info@webeco.be www.webeco.be			form: WEB.025.010 F2 05-01-2009/1							Classe de charge: D400	Il faut que les plans des constructions sur mesure soient approuvés pour production et livraison par le client. C'est la responsabilité du client qu'il reçoit l'approbation du maître d'ouvrage.		