
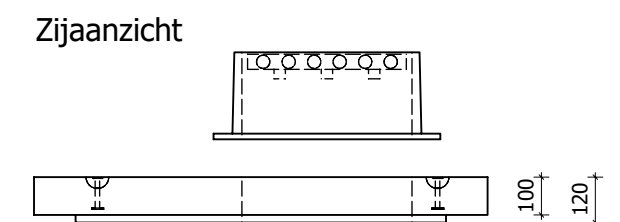
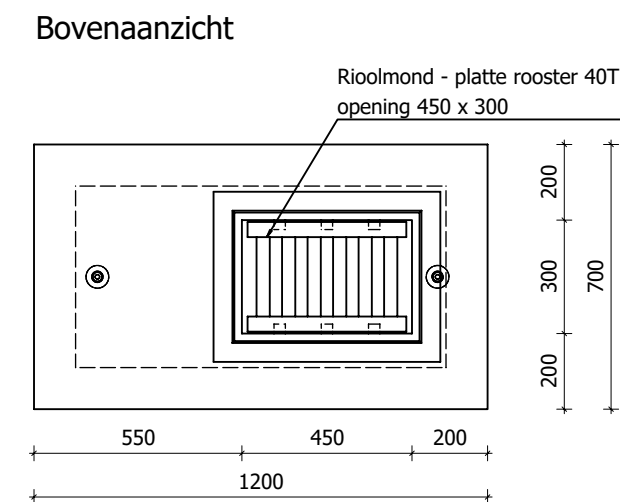
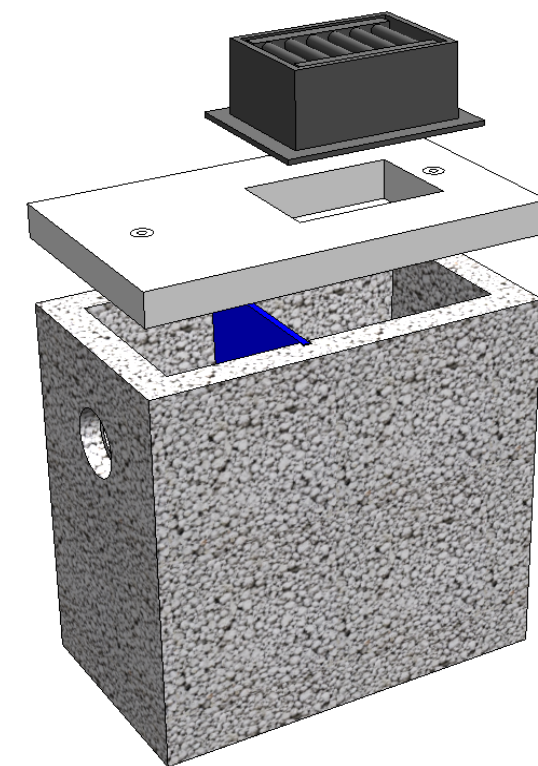
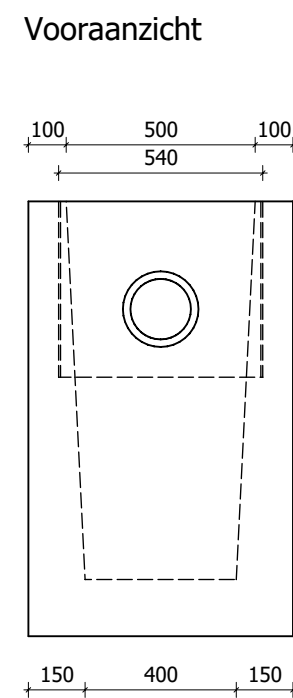
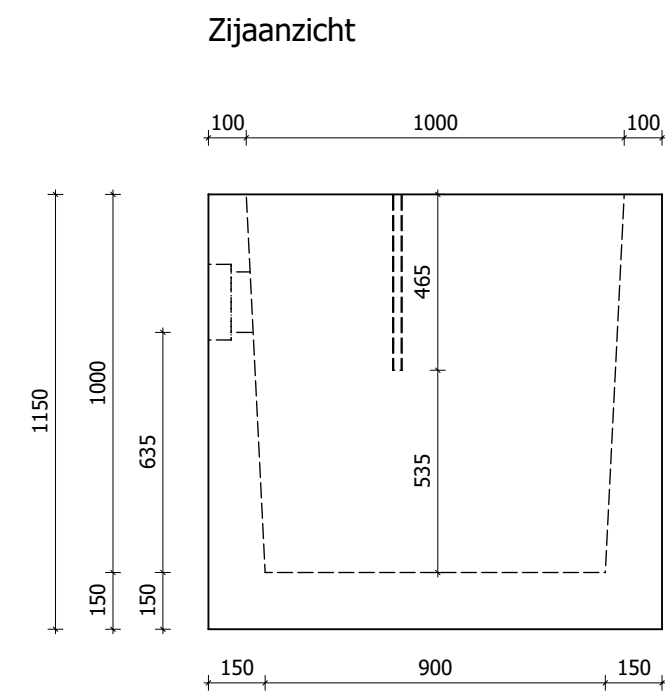


Infiltratiekolk in poreus beton
type WEBECO

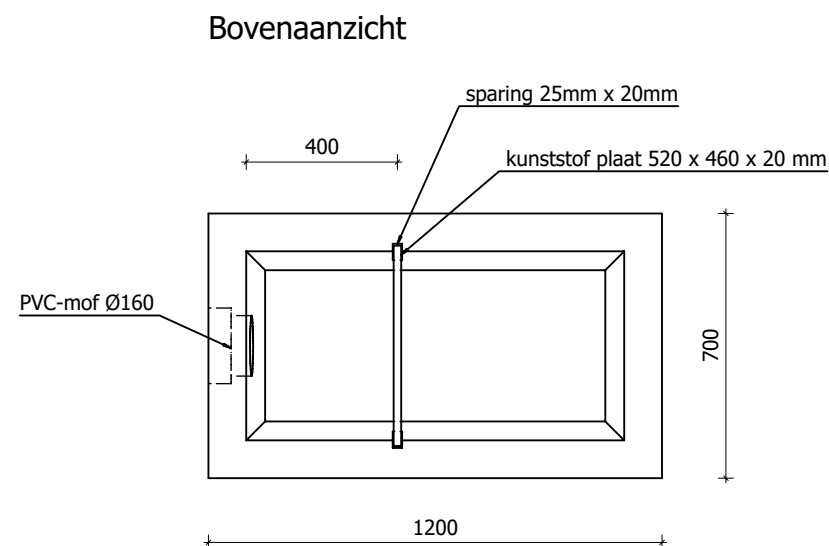

Lichtenberglaan 2090 3800 Sint-Truiden
Tel: +32 (0)11 765 719 info@webeco.be www.webeco.be

Beton kolk : poreus
Dekplaat : C40/50

Cement: CEM I 52,5R-SR3 LA

Staal: DE500BS

Dekking: min 30mm

Milieuklasse: XA3-XF1-XC4

Omgevingsklasse: EA3-EE3

form: WEB.025.010 F2 05-01-2009/1

DoP nr WEPV-TVP-001-NL

INDEX:

AARD

DATUM

1

eerste versie

14/09/2020

2

laatste aanpassing

14/09/2020

Infiltratiekolk in poreus beton
type WEBECO

Gewicht kolk : 1150 kg
Gewicht deksel : 200 kg

Infiltratieoppervlakte : 2,0 m²

Infiltratiecapaciteit : 1200 l/u

Sterkteklasse: D400

Naam:

Handtekening:

Beheerder:

Tekenaar:

Tekening nr:

Eenheid:

infiltratiekolk

mm

schaal:

1:20

De plannen van niet-standaardelementen worden voortaan goedgekeurd voor productie en levering door de afnemer die verantwoordelijk is om de nodige goedkeuring te verkrijgen van de bouwheer.