


Chambre d'infiltration 800 x 800

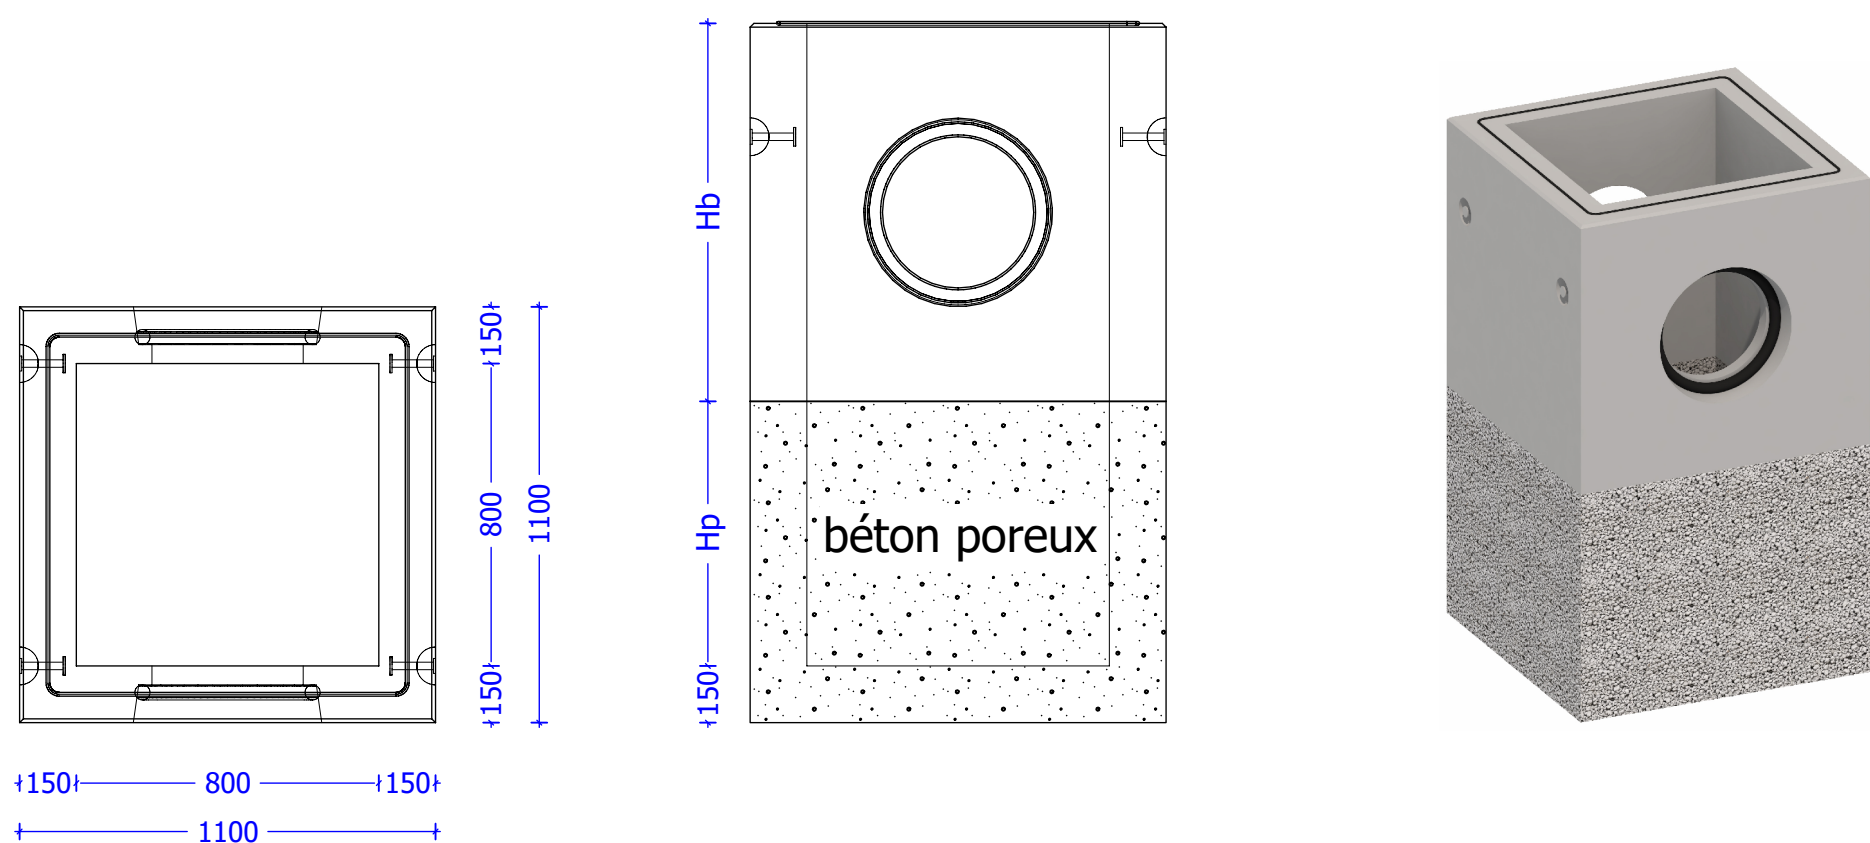

Dimensions (mm)	
Int	800
Ext	1100
Paroi	150
Radier	150

Raccordements (mm)	
min	Ø160
max	Ø600

Hauteur (mm)	
Poreux(Hp)	max 750
Beton(Hb)	800

Info générales :

Toutes les chambres de visite portent le label Benor

Classe environnementale : XC4-XA3

Classe d'exposition : EA3-EE3

Type de ciment : SR-LA

Crochets de levage : 4 x KKA 5T

Raccord : Grès, PVC, PP, Béton