


Chambre d'infiltration Ø1000 raccord Ø800

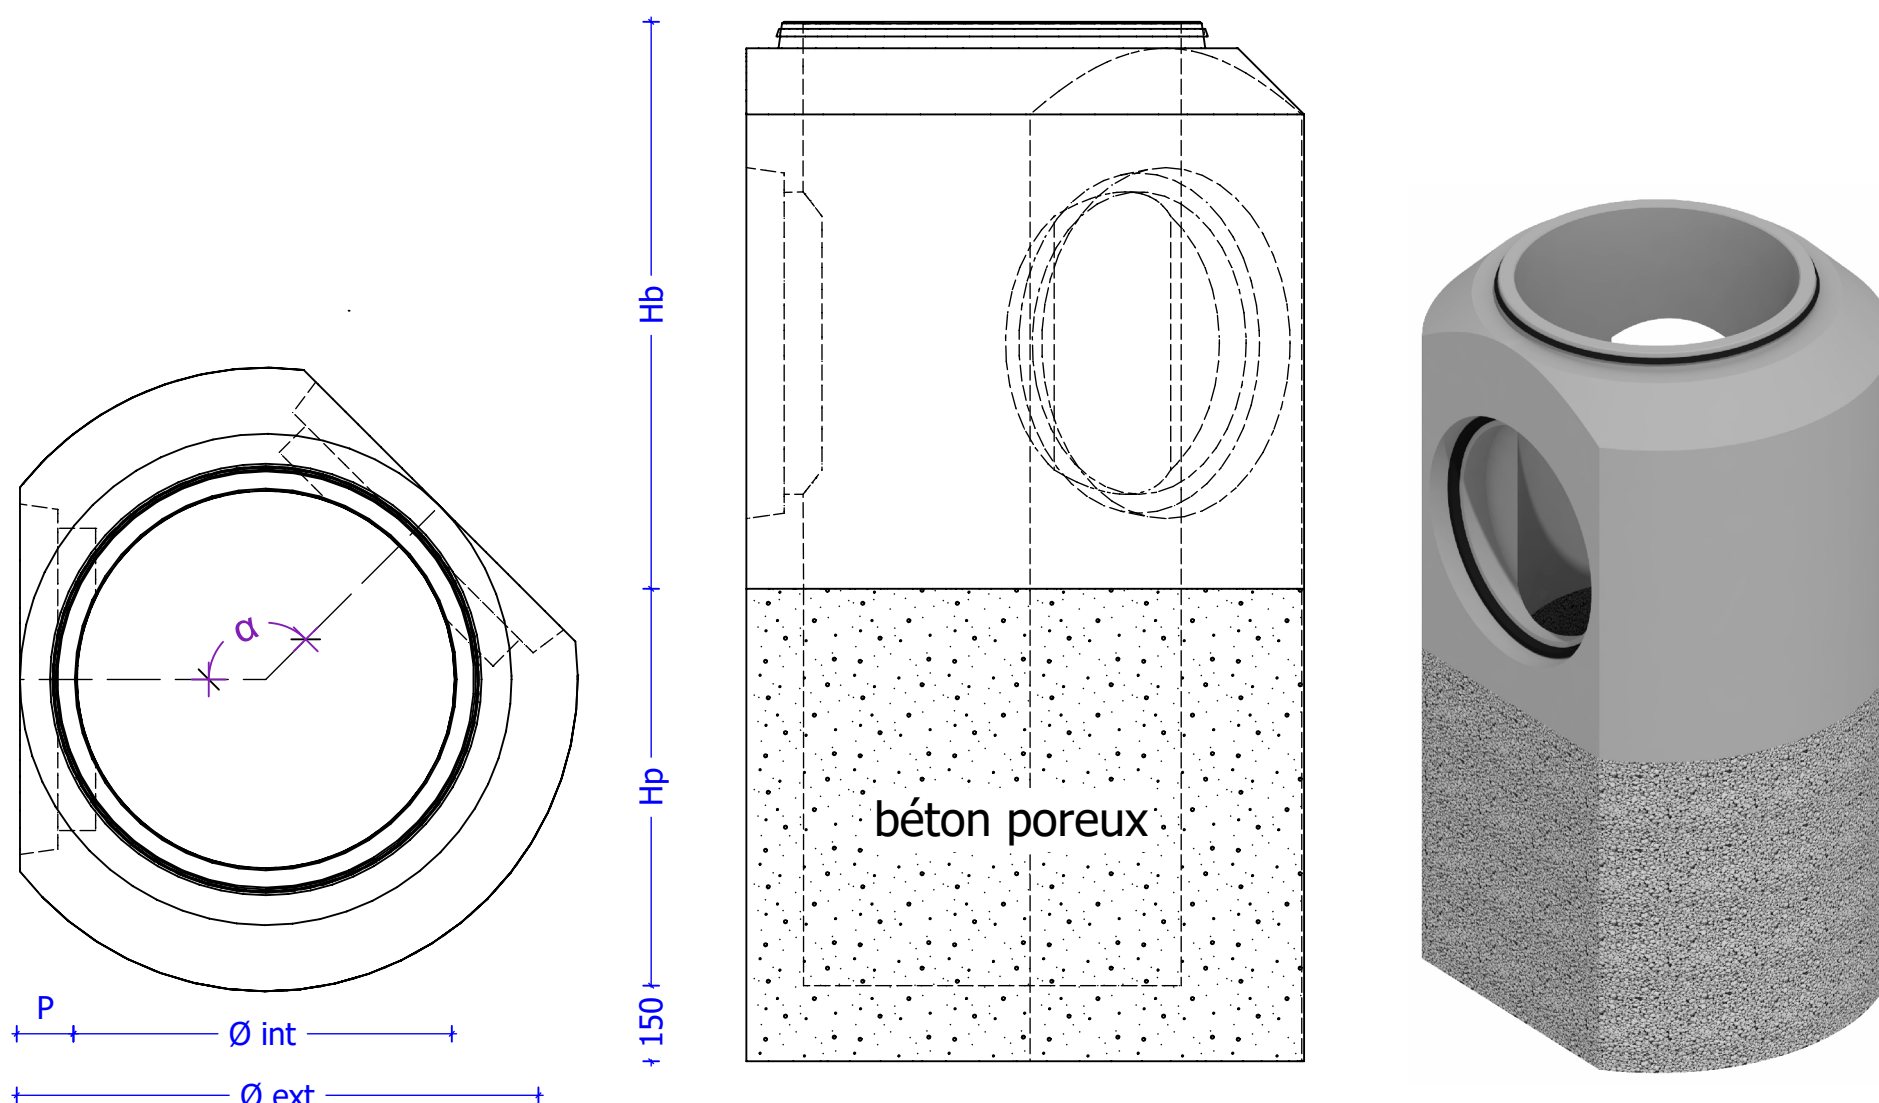

Dimensions (mm)	
Øint	1000
Øext	1650
Paroi	200
Radier	150

Angulaires minimales (graden)				
	Ø500	Ø600	Ø700	Ø800
Ø500	76°	76°	76°	85°
Ø600	76°	76°	85°	90°
Ø700	76°	85°	90°	100°
Ø800	85°	90°	100°	106°

Hauteur (mm)	
Poreux(Hp)	max 1100
Béton(Hb)	1500

Info générales :

Toutes les chambres de visite portent le label Benor

Classe environnementale : XC4-XA3

Classe d'exposition : EA3-EE3

Type de ciment : SR-LA

Crochets de levage : 3 x KKA 5T

Raccord : Grès, PVC, PP; Béton