


Chambre d'infiltration Ø600 raccord Ø250

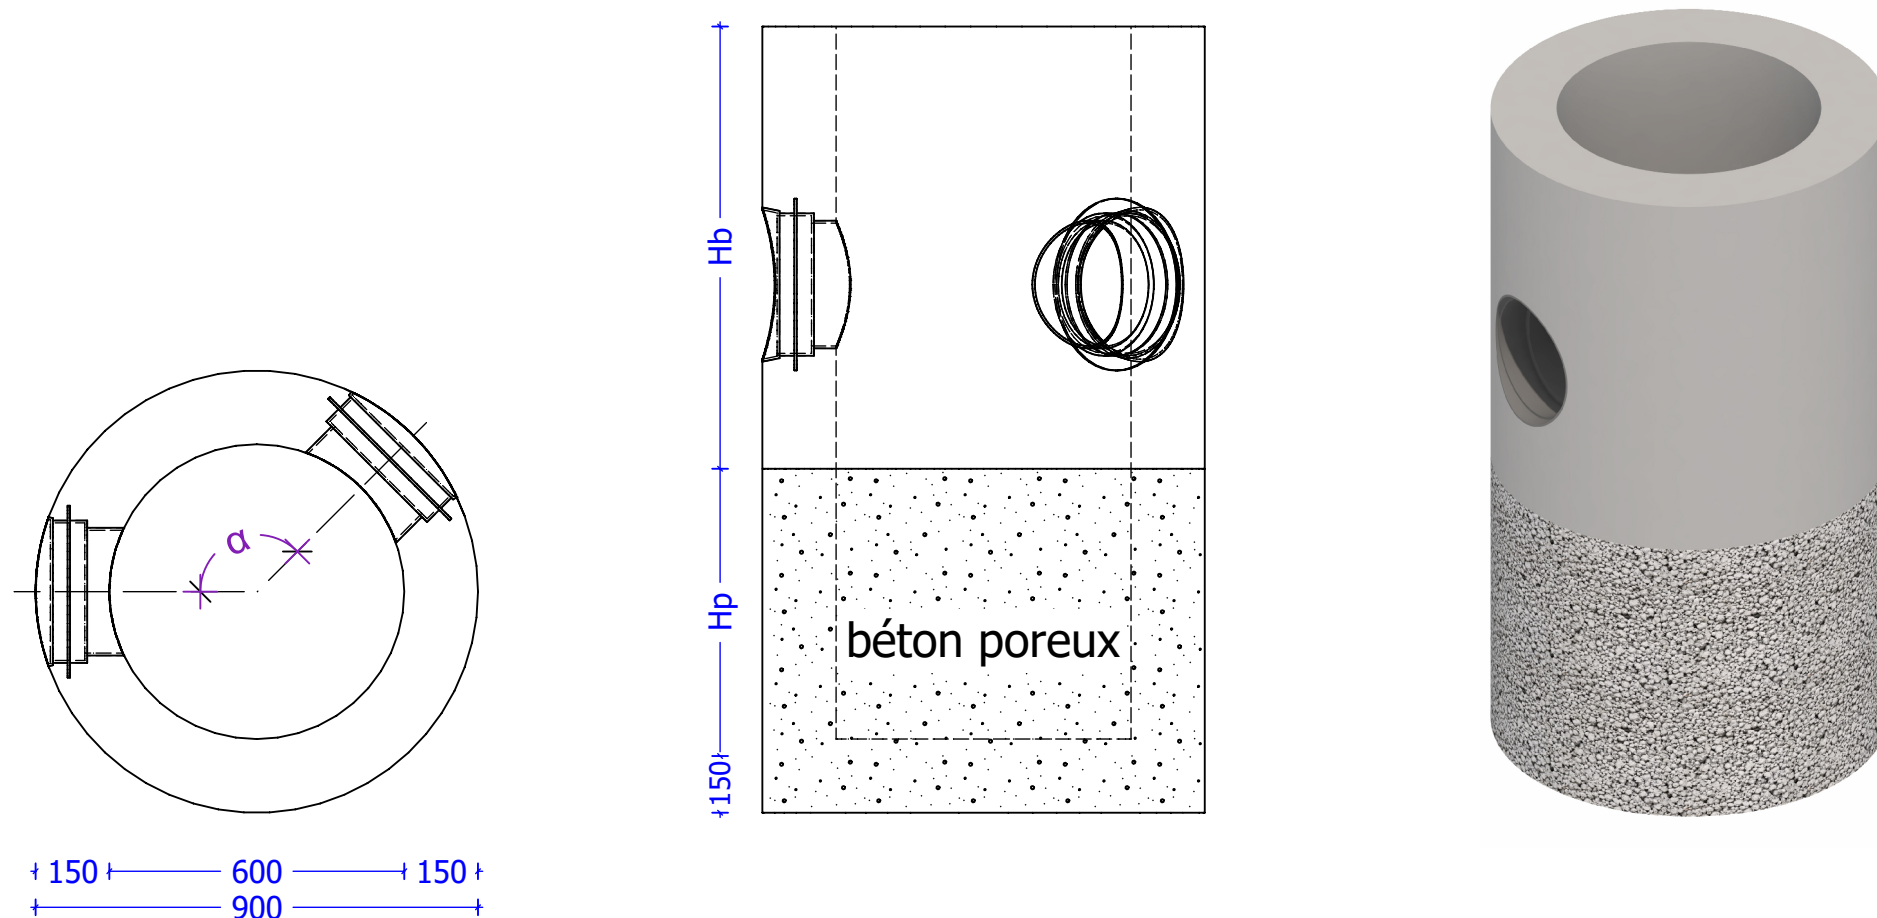

Dimensions (mm)	
Øint	600
Øext	900
Paroi (P)	150
Radier (R)	150

Angulaires minimaux (degrés)			
	Ø160	Ø200	Ø250
Ø160	45°	45°	45°
Ø200	45°	45°	45°
Ø250	45°	45°	45°

Hauteur (mm)	
Poreux(Hp)	max 800
Beton(Hb)	800

Info générales :

Toutes les chambres de visite portent le label Benor

Classe environnementale : XC4-XA3

Classe d'exposition : EA3-EE3

Type de ciment : SR-LA

Crochets de levage : 2 x KKA 5T

Raccord : Grès, PVC, PP