


Infiltratieput 1000 x 1000

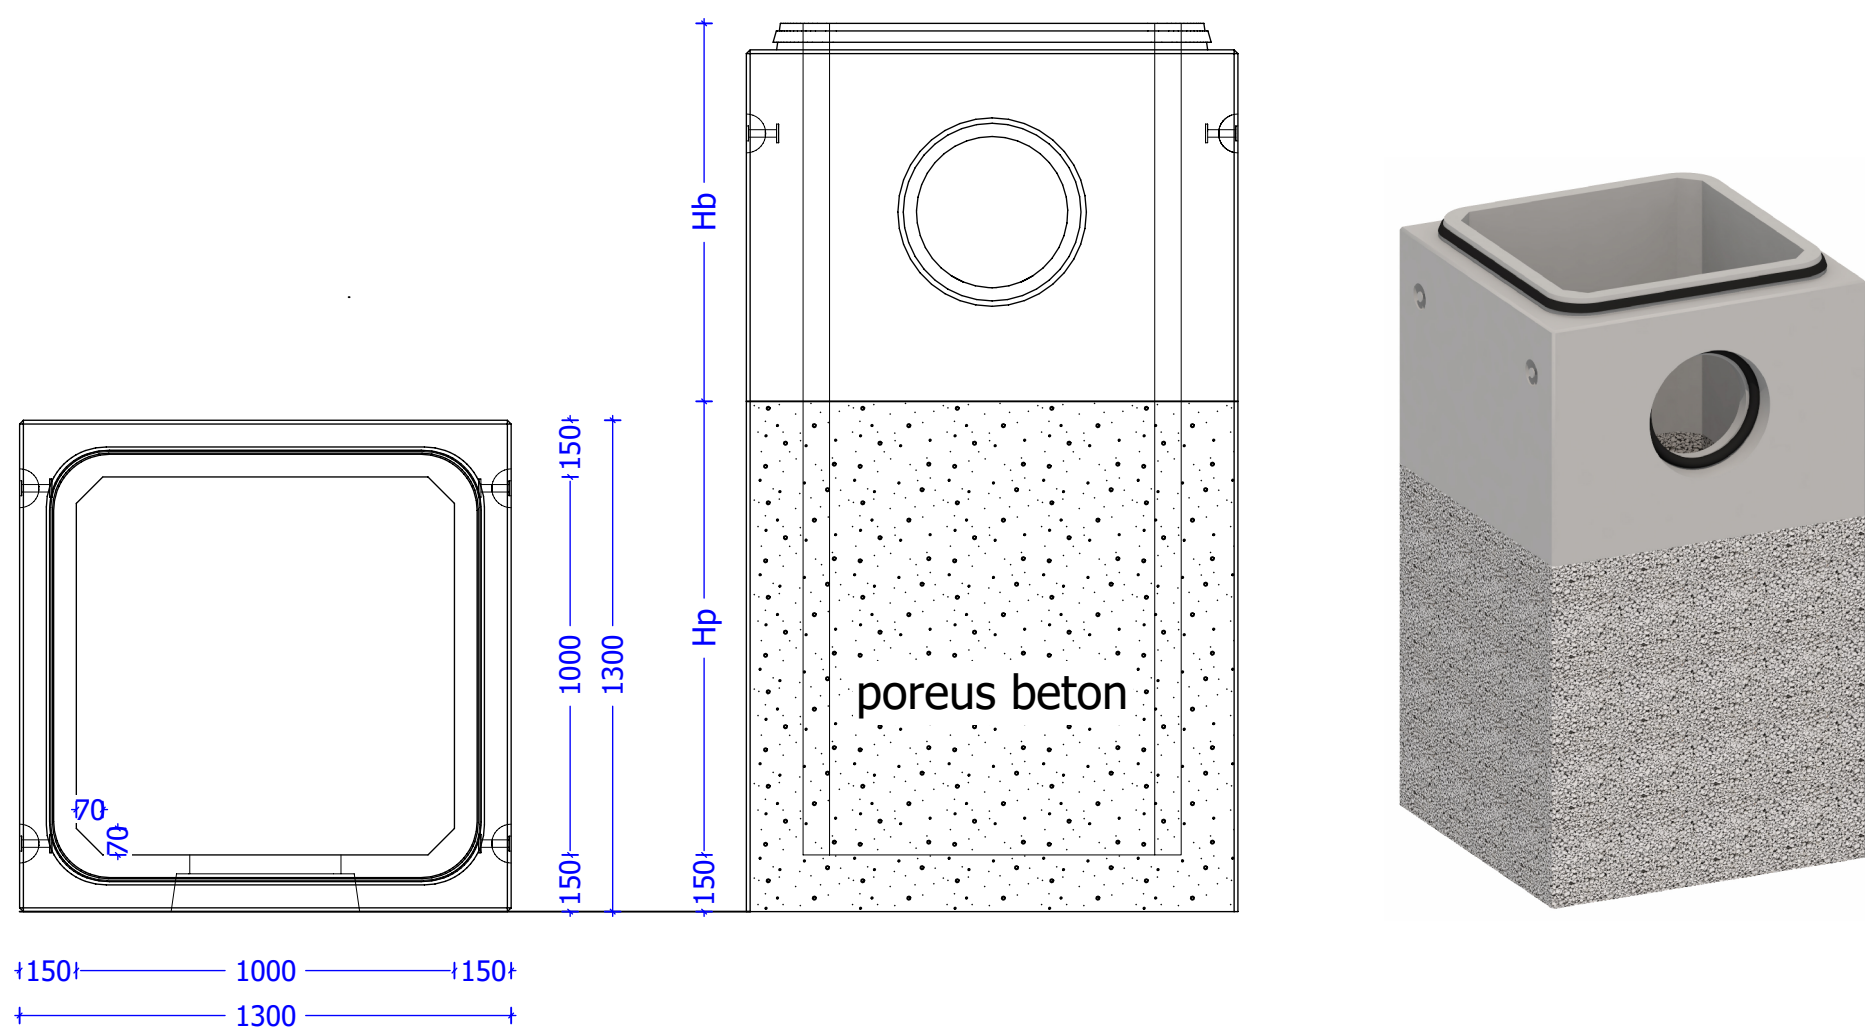

Afmetingen (mm)	
Inw	1000
Uitw	1300
Wanddikte	150
bodem	150

Aansluitingen (mm)	
min	Ø160
max	Ø700

Hoogte (mm)	
Poreus(Hp)	max 1350
Beton(Hb)	1000

Algemene gegevens:

Milieuklasse: XC4-XA3

Omgevingsklasse: EA3-EE3

Cementsoort: SR-LA

Hijshaken: 4 x KKA 5T

Aansluiting: Grès, PVC, PP, Beton