


Infiltratieput Ø1000 aansluiting Ø800

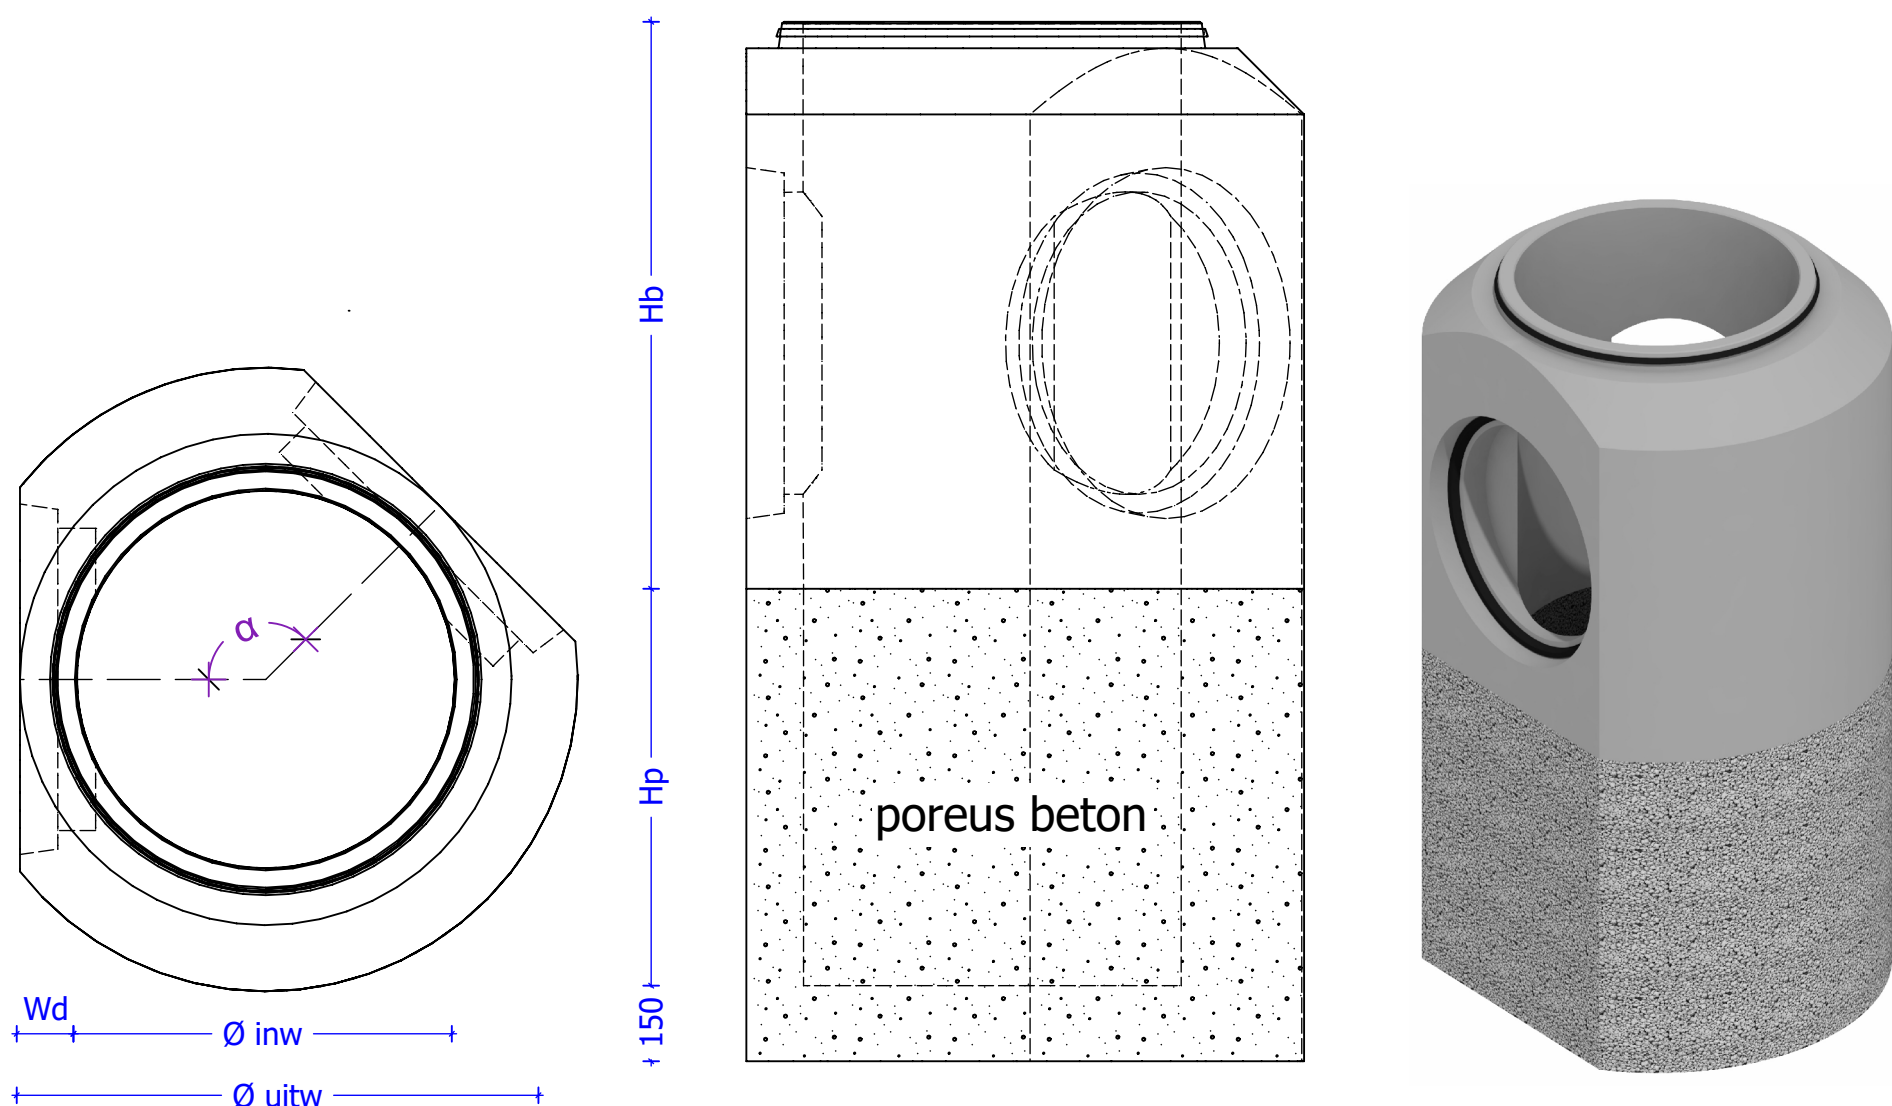

Afmetingen (mm)	
Øinw	1000
Øuitw	1650
Wanddikte	200
Bodem	150

Minimale hoek aansluiting (graden)				
	Ø500	Ø600	Ø700	Ø800
Ø500	76°	76°	76°	85°
Ø600	76°	76°	85°	90°
Ø700	76°	85°	90°	100°
Ø800	85°	90°	100°	106°

Hoogte (mm)	
Poreus(Hp)	max 1100
Beton(Hb)	1500

Algemene gegevens:

Milieuklasse: XC4-XA3

Omgevingsklasse: EA3-EE3

Cementsoort: SR-LA

Hijshaken: 3 x KKA 5T

Aansluiting: Grès, PVC, PP, Beton