


Infiltratieput Ø600 aansluiting Ø250

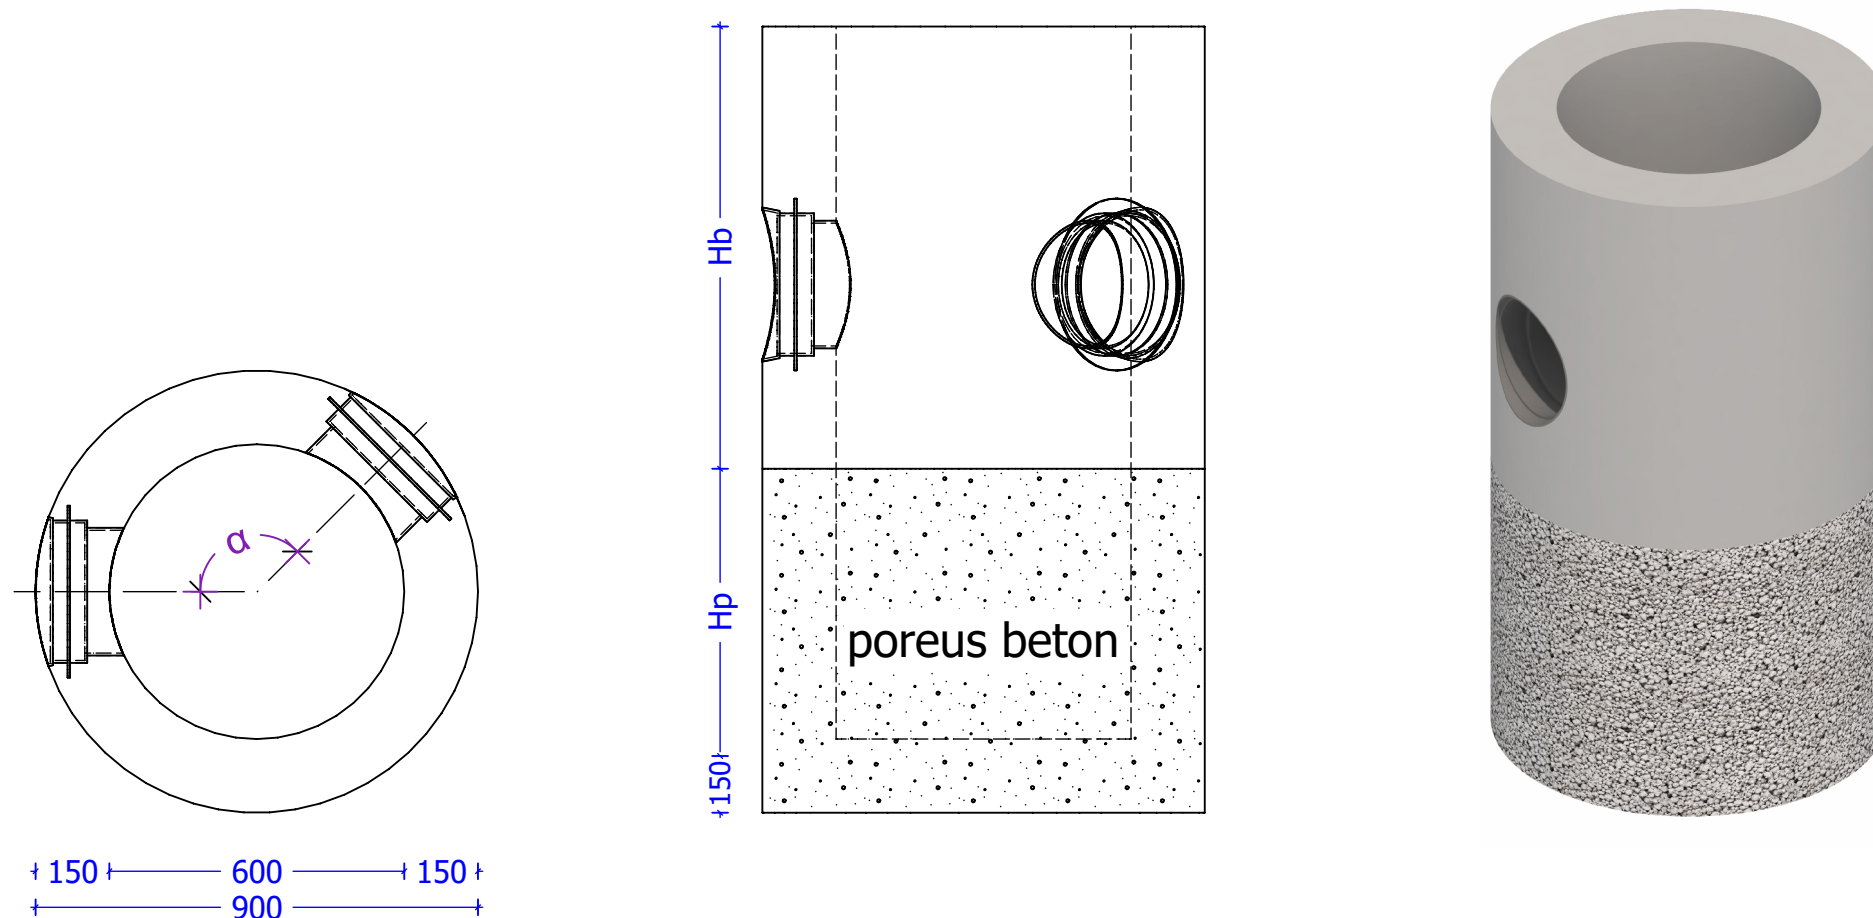

Afmetingen (mm)	
Øinw	600
Øuitw	900
Wanddikte	150
Bodem	150

Minimale hoek aansluiting (graden)			
	Ø160	Ø200	Ø250
Ø160	45°	45°	45°
Ø200	45°	45°	45°
Ø250	45°	45°	45°

Hoogte (mm)	
Poreus(Hp)	max 800
Beton(Hb)	800

Algemene gegevens:

Milieuklasse: XC4-XA3

Omgevingsklasse: EA3-EE3

Cementsoort: SR-LA

Hijshaken: 2 x KKA 5T

Aansluiting: Grès, PVC, PP