


Infiltratieput Ø800 aansluiting Ø250

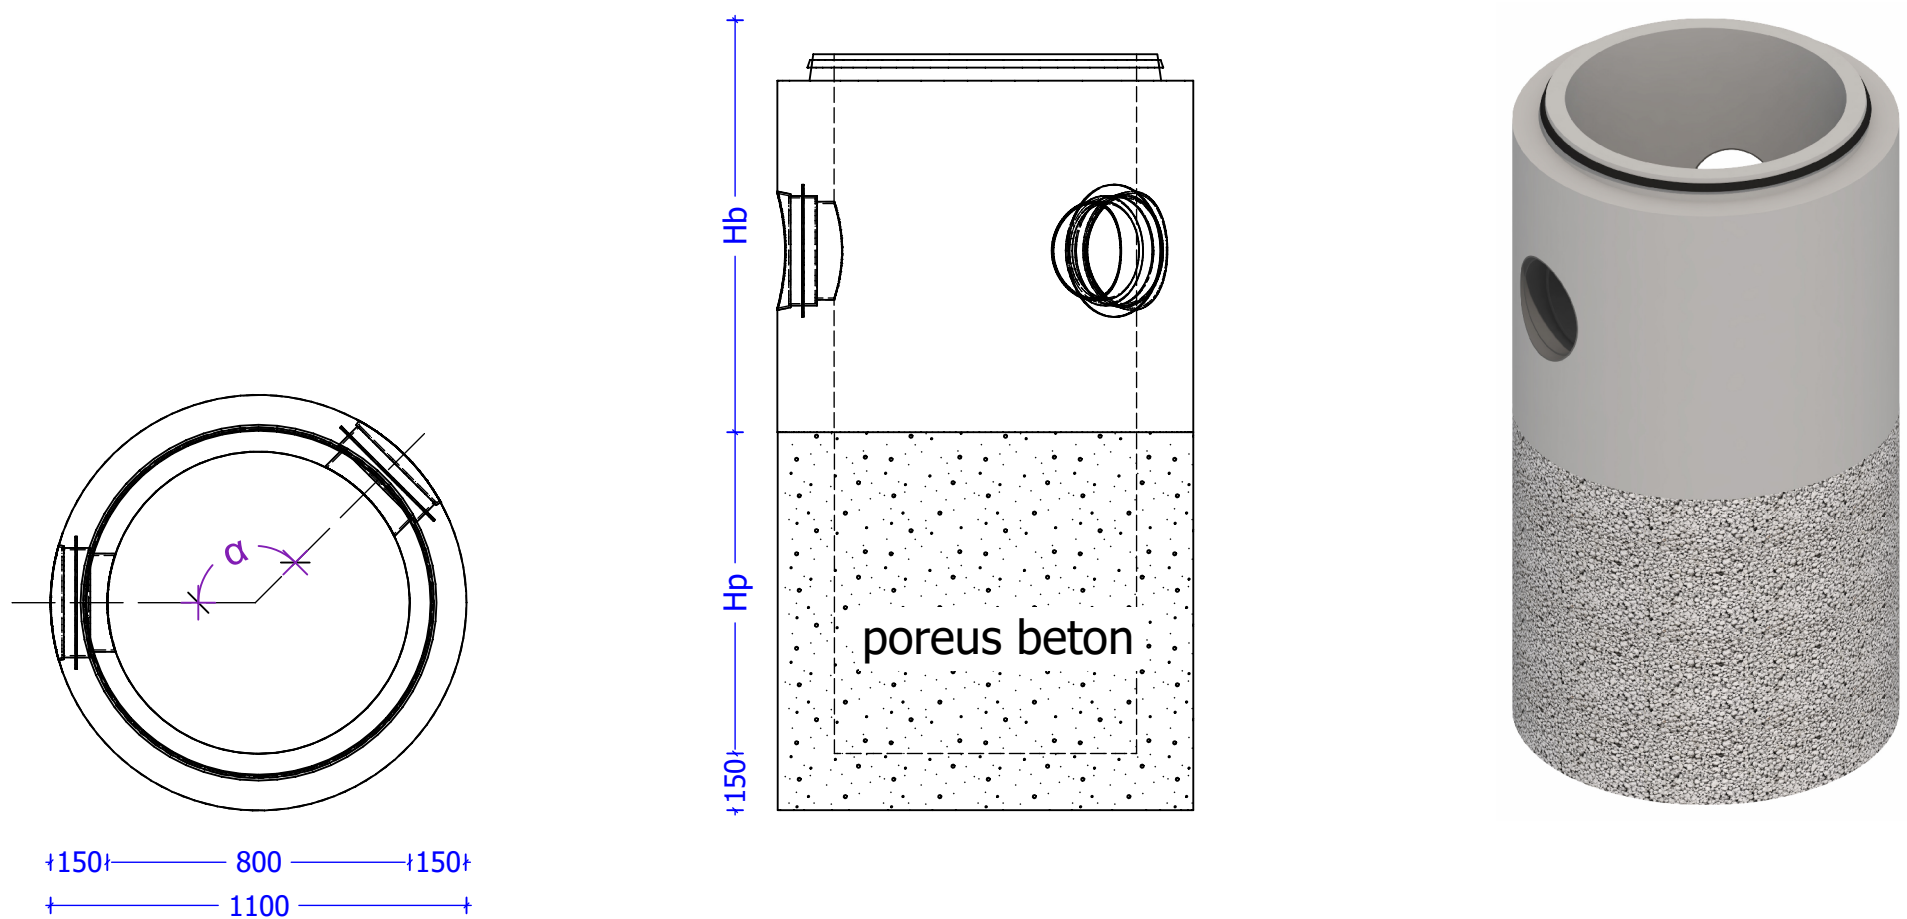

Afmetingen (mm)	
Øinw	800
Øuitw	1100
Wanddikte	150
Bodem	150

Minimale hoek aansluiting (graden)			
	Ø160	Ø200	Ø250
Ø160	45°	45°	45°
Ø200	45°	45°	45°
Ø250	45°	45°	45°

Hoogte (mm)	
Poreus(Hp)	max 1000
Beton(Hb)	1000

Algemene gegevens:
 Milieuklasse: XC4-XA3
 Omgevingsklasse:EA3-EE3
 Cementsoort: SR-LA
 Hijshaken: 2 x KKA 5T
 Aansluiting: Grès, PVC, PP