


Uitstroombak type 1

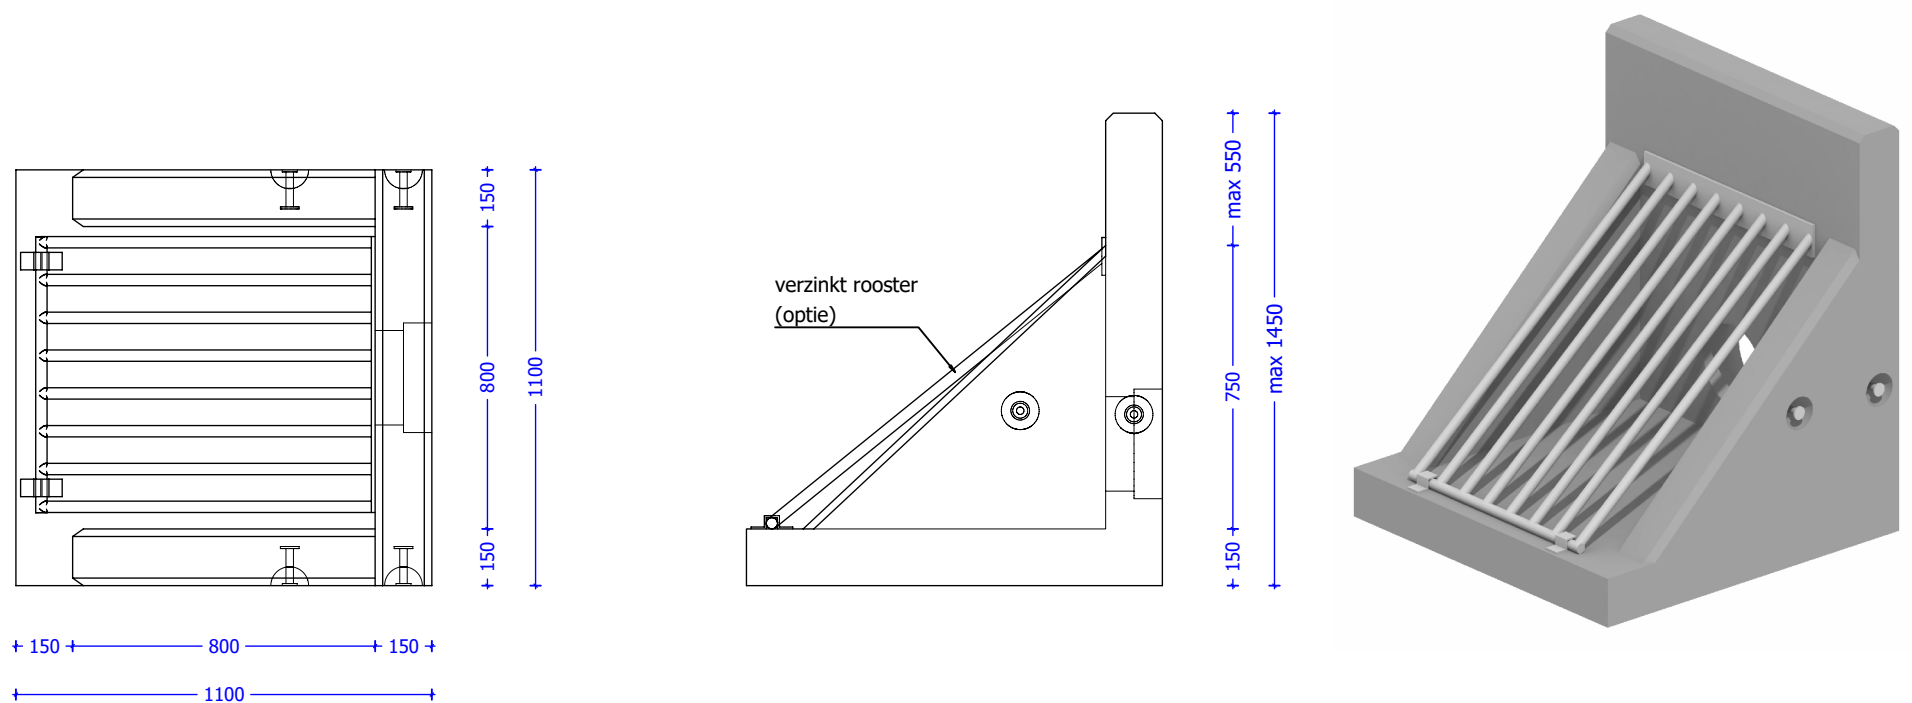

Afmetingen (mm)	
Inw	800
Uitw	1100
Wanddikte	150
bodem	150

Aansluitingen (mm)	
min	Ø160
max	Ø600

Algemene gegevens:

Milieuklasse: XC4-XA3

Omgevingsklasse: EA3-EE3

Cementsoort: SR-LA

Hijshaken: 4 x KKA 5T

Aansluiting: Grès, PVC, PP, Beton