


Zinkput type 2

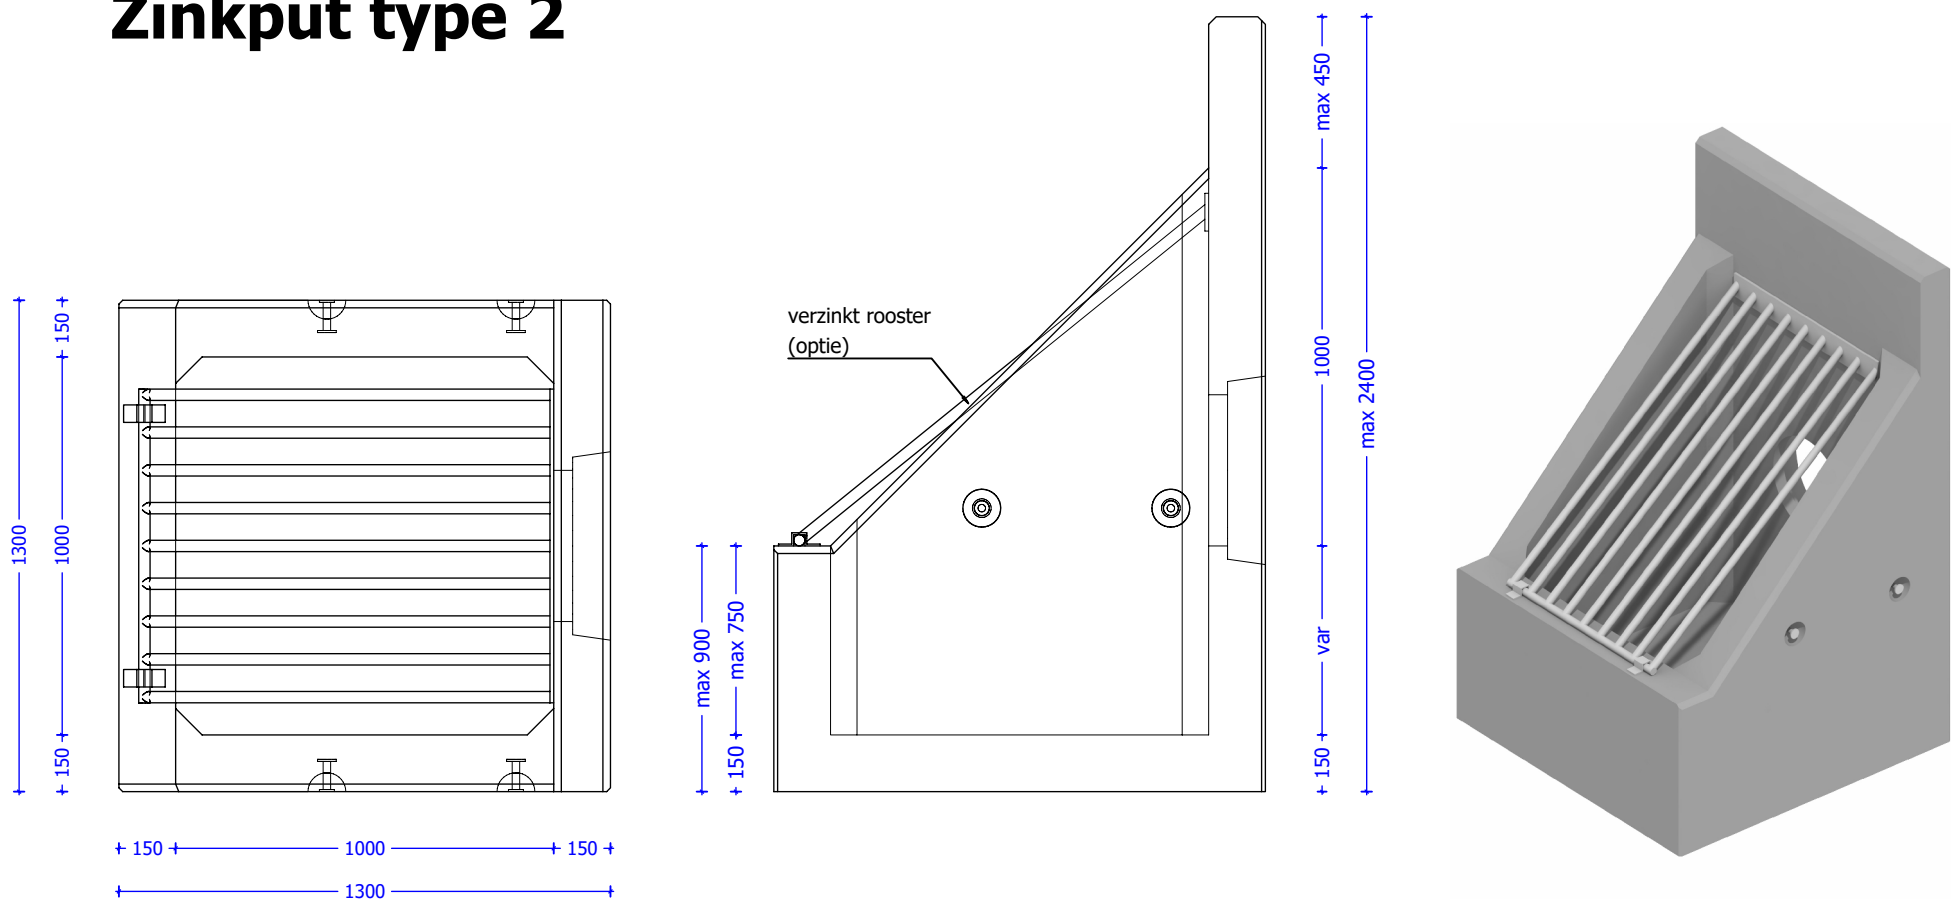

Afmetingen (mm)	
Inw	1000
Uitw	1300
Wanddikte	150
bodem	150

Aansluitingen (mm)	
min	Ø160
max	Ø700

Algemene gegevens:

Milieuklasse: XC4-XA3

Omgevingsklasse: EA3-EE3

Cementsoort: SR-LA

Hijshaken: 4 x KKA 5T

Aansluiting: Grès, PVC, PP, Beton