




Atlas RGT300 D400 Roostergoot

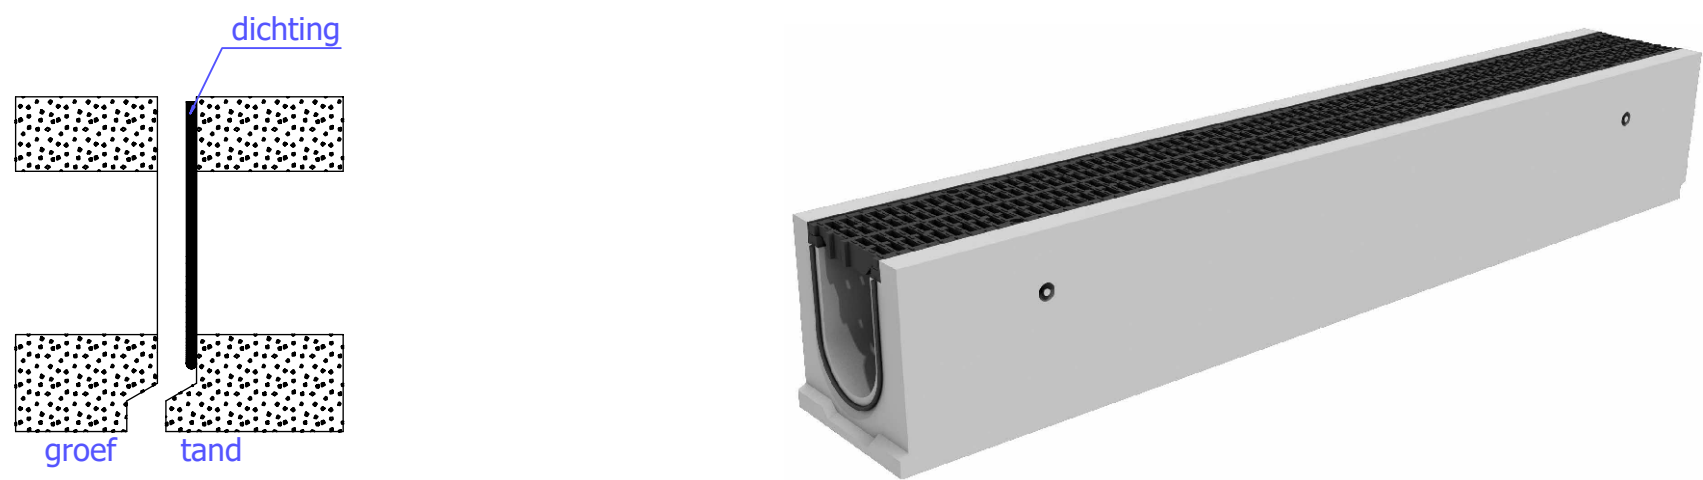

Bovenaanzicht

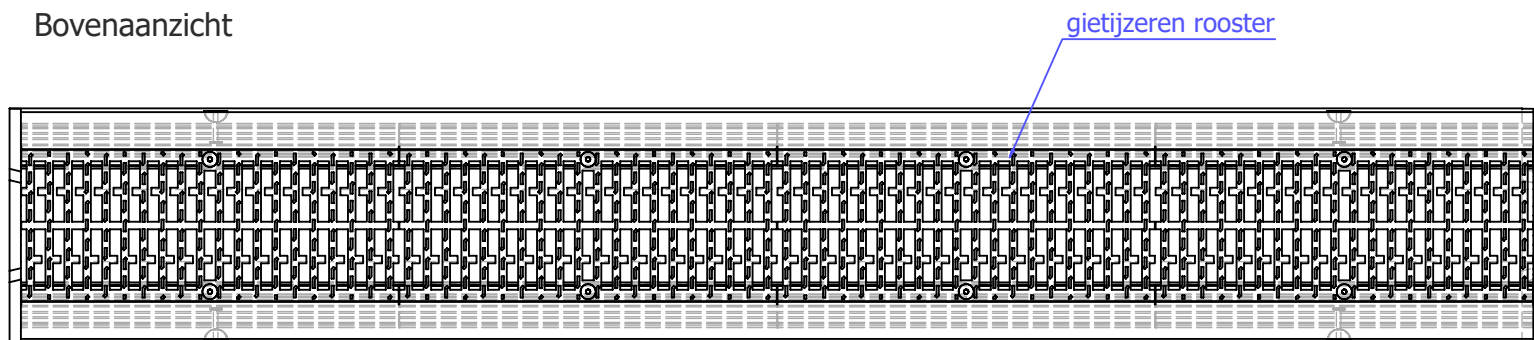


Zijaanzicht

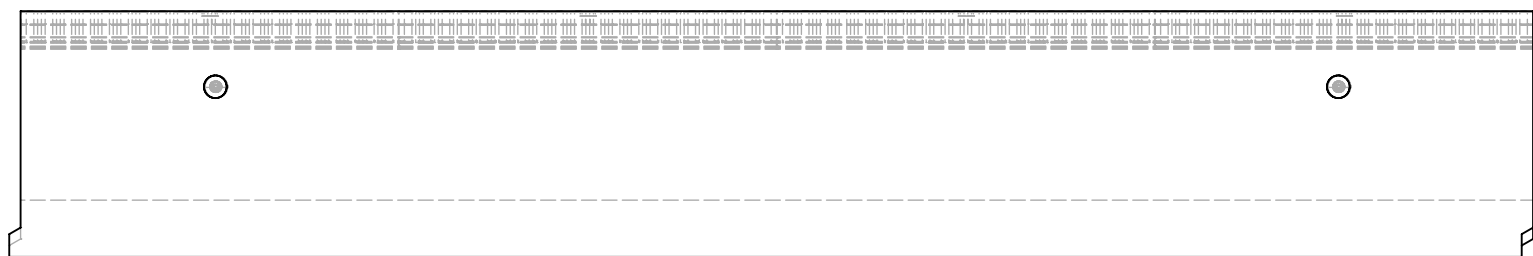

30
++ 4000

Vooraanzicht

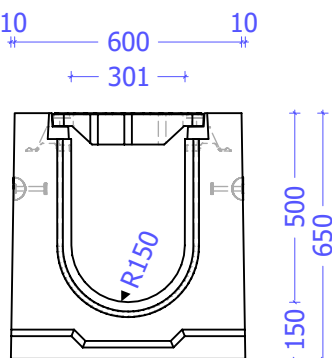

Inw. breedte	Werklengthe	Verbinding	Verkeersklasse	Gewicht/st	Beton	Hijshaken
(mm)	(mm)	(mm)	(mm)	(kg)		
300	4000	tand/groef	D400	3008	C40/50 - C60/75	4 x KKA 5T

Algemene gegevens:
Milieuklasse: XC4-XD3-XF4-XA3
Omgevingsklasse: EE4-ES4-EA3
Cementsoort: CEMI 52,5 R/N SR3 LA

