

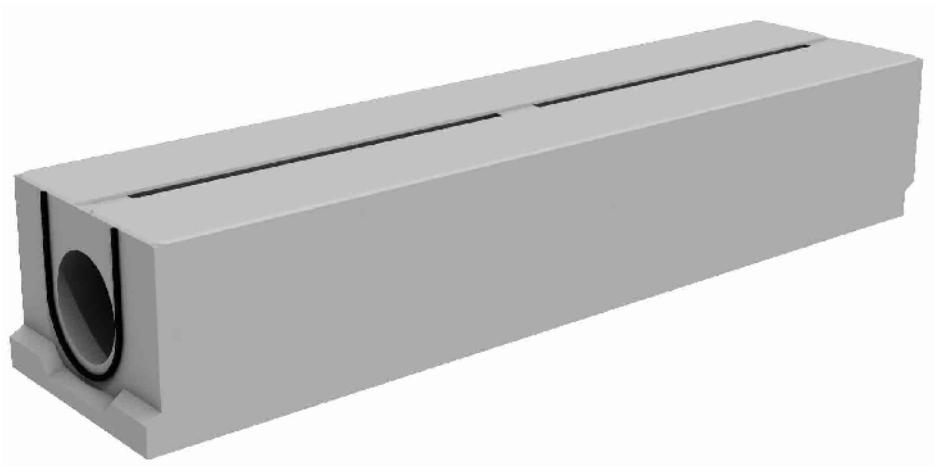



## Atlas VHG DN200 - Serie 1 betonnen tussenbruggen

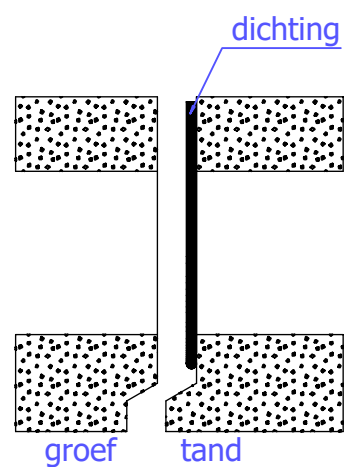


Bovenaanzicht

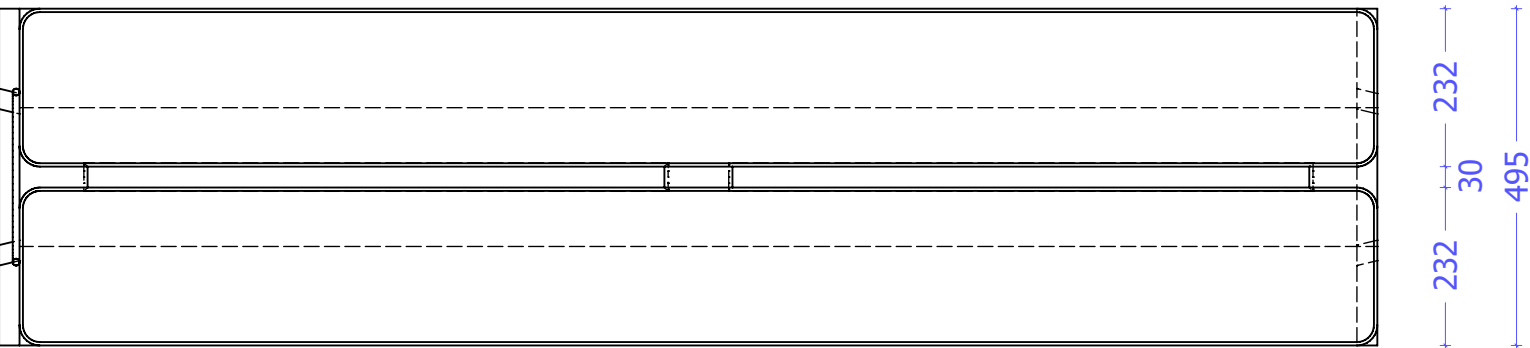

Zijaanzicht

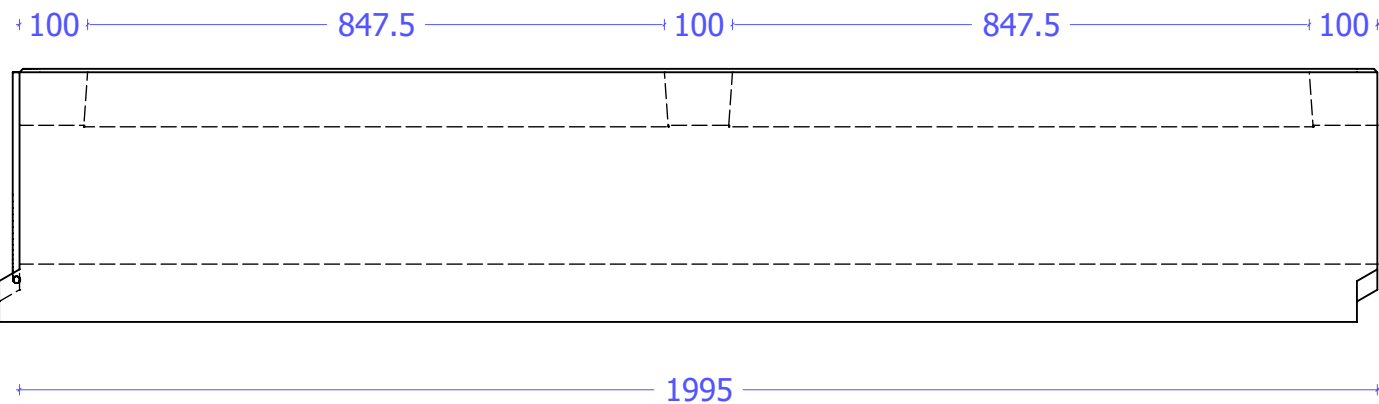

Vooraanzicht

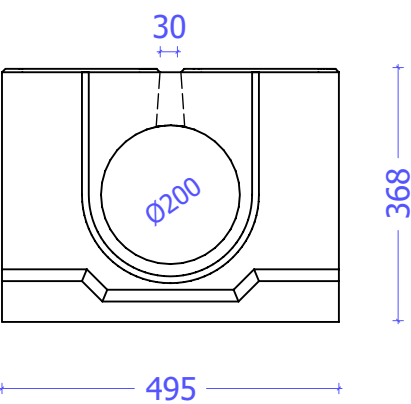

| Ø    | Werklengthe | Verbinding | Verkeersklasse     | Gewicht/st | Beton           |
|------|-------------|------------|--------------------|------------|-----------------|
| (mm) | (mm)        | (mm)       | (mm)               | (kg)       |                 |
| 200  | 2000        | tand/groef | D400 - E600 - F900 | 728        | C40/50 - C60/75 |

Algemene gegevens:  
Milieuklasse: XC4-XD3-XF4-XA3  
Omgevingsklasse: EE4-ES4-EA3  
Cementsoort: CEMI 52,5 R/N SR3 LA

