

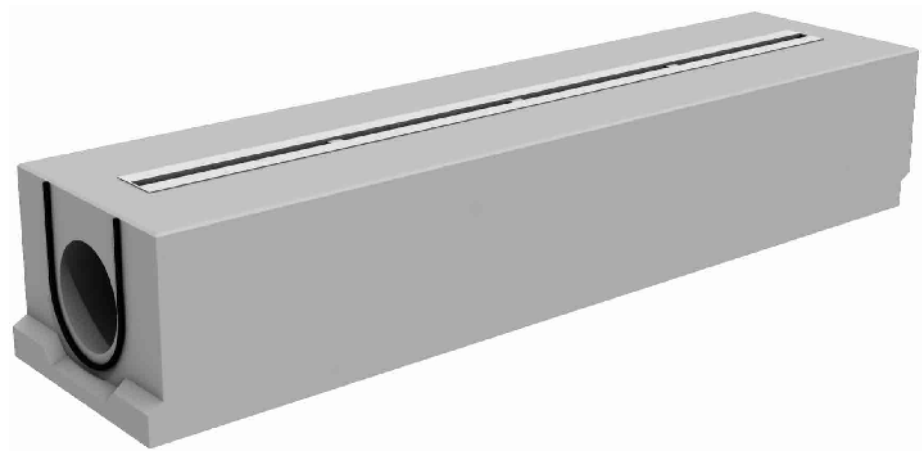



Atlas VHG DN200 - Serie 2 stalen tussenbruggen

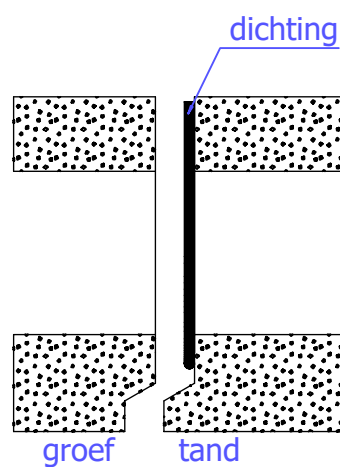


Bovenaanzicht

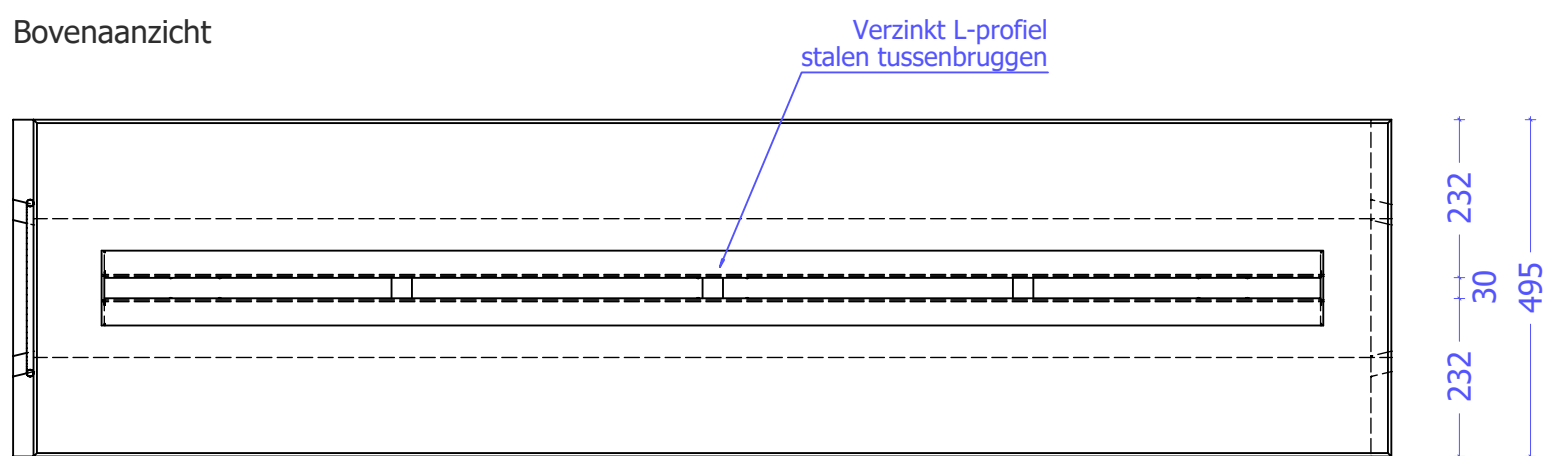

Zijaanzicht

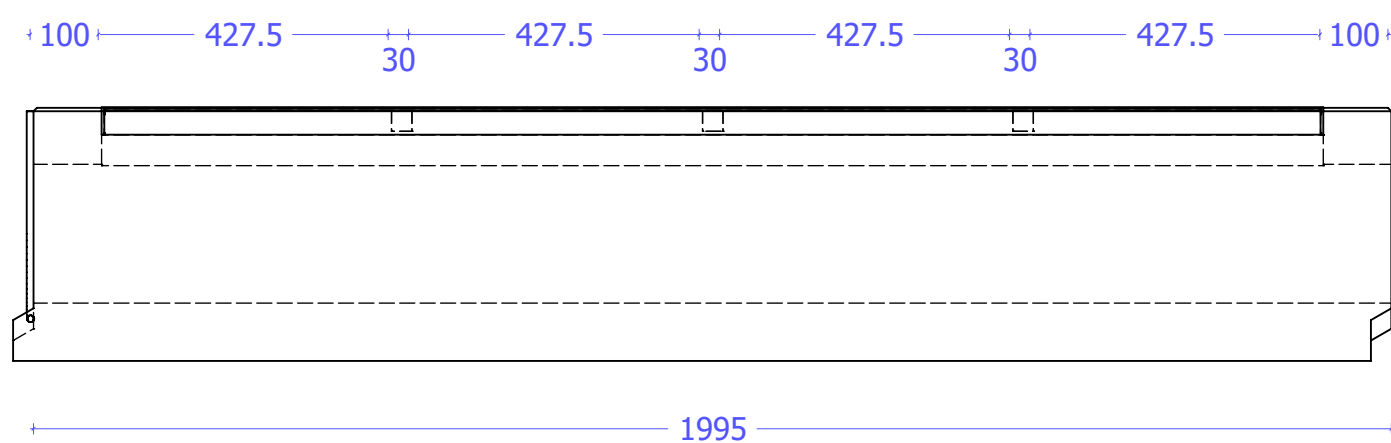

Vooraanzicht

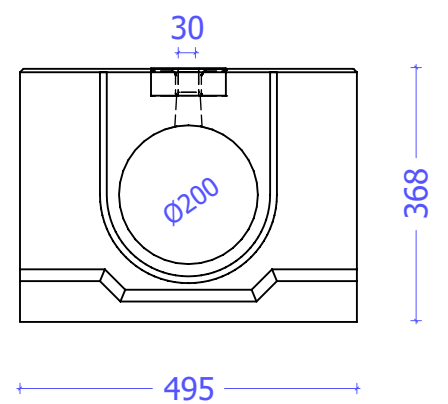

Ø (mm)	Werklengthe (mm)	Verbinding (mm)	Verkeersklasse (mm)	Gewicht/st (kg)	Beton
200	2000	tand/groef	D400 - E600 - F900	728	C40/50 - C60/75

Algemene gegevens:

Milieuklasse: XC4-XD3-XF4-XA3

Omgevingsklasse: EE4-ES4-EA3

Cementsoort: CEMI 52,5 R/N SR3 LA

