

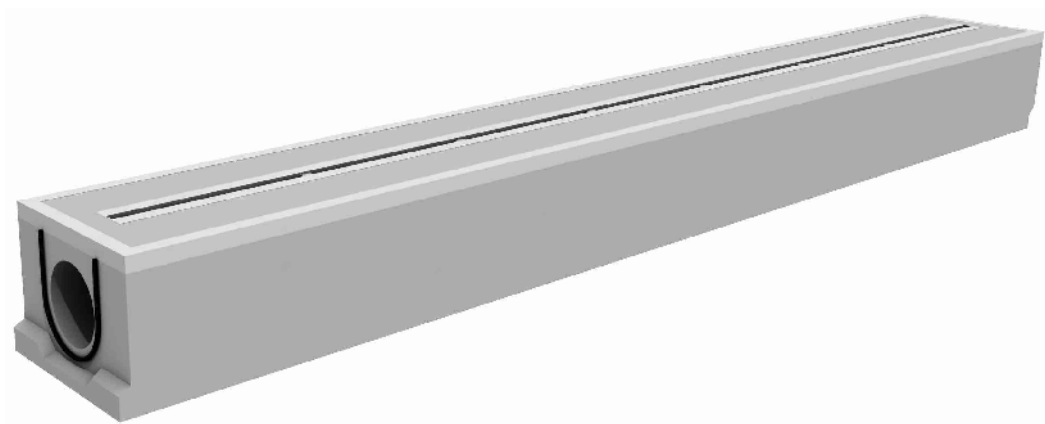



Atlas VHG DN200 - Serie 3 stalen tussenbruggen en rand

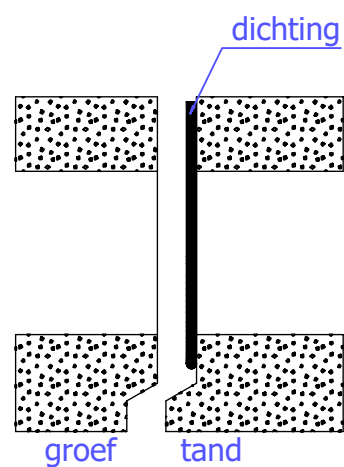


Bovenaanzicht

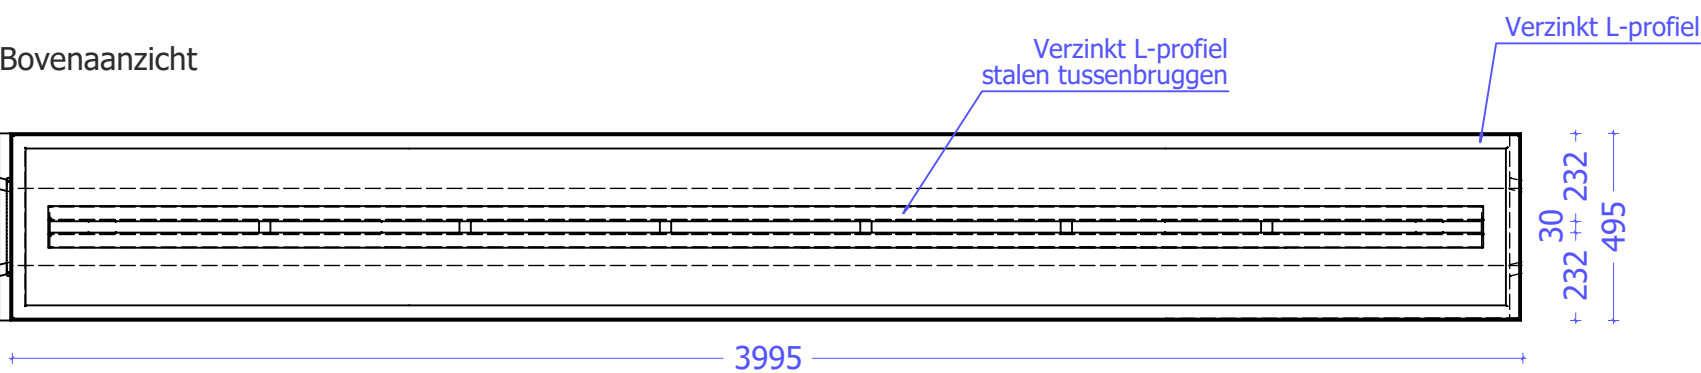

Zijaanzicht

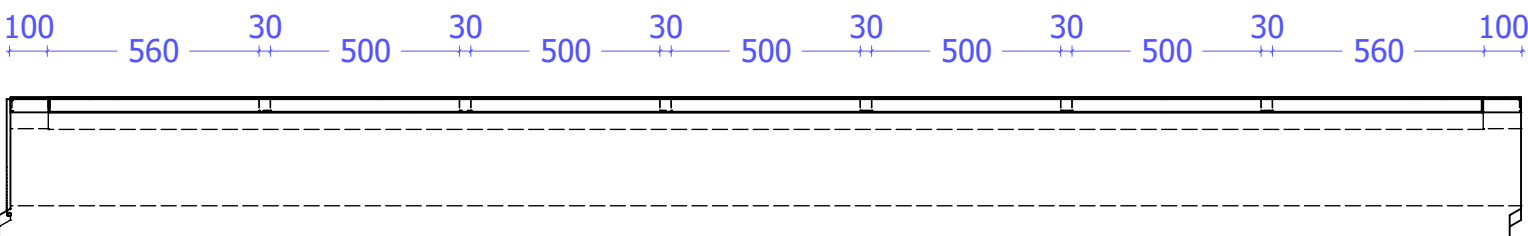

Vooraanzicht

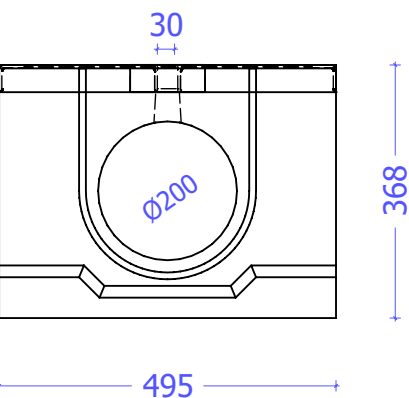

Ø	Werklengthe	Verbinding	Verkeersklasse	Gewicht/st	Beton
(mm)	(mm)	(mm)	(mm)	(kg)	
200	4000	tand/groef	D400 - E600 - F900	1458	C40/50 - C60/75

Algemene gegevens:
Milieuklasse: XC4-XD3-XF4-XA3
Omgevingsklasse: EE4-ES4-EA3
Cementsoort: CEMI 52,5 R/N SR3 LA

