

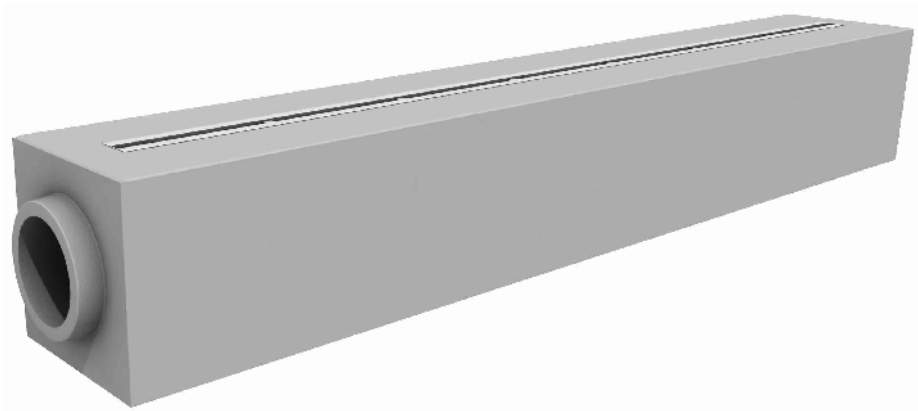



Atlas VHG DN300 - Serie 2 stalen tussenbruggen

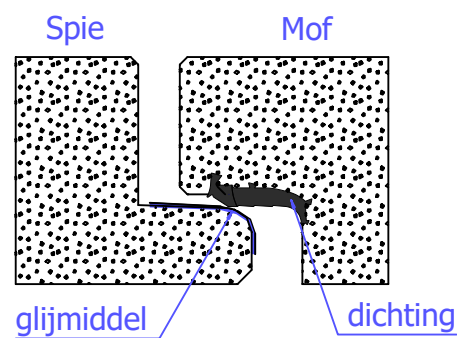


Bovenaanzicht

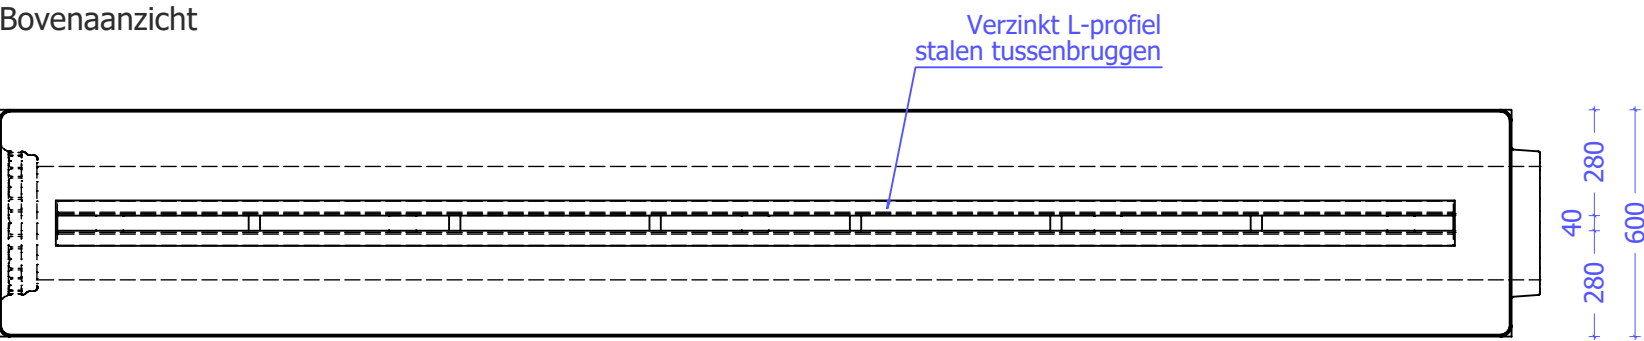

Zijaanzicht

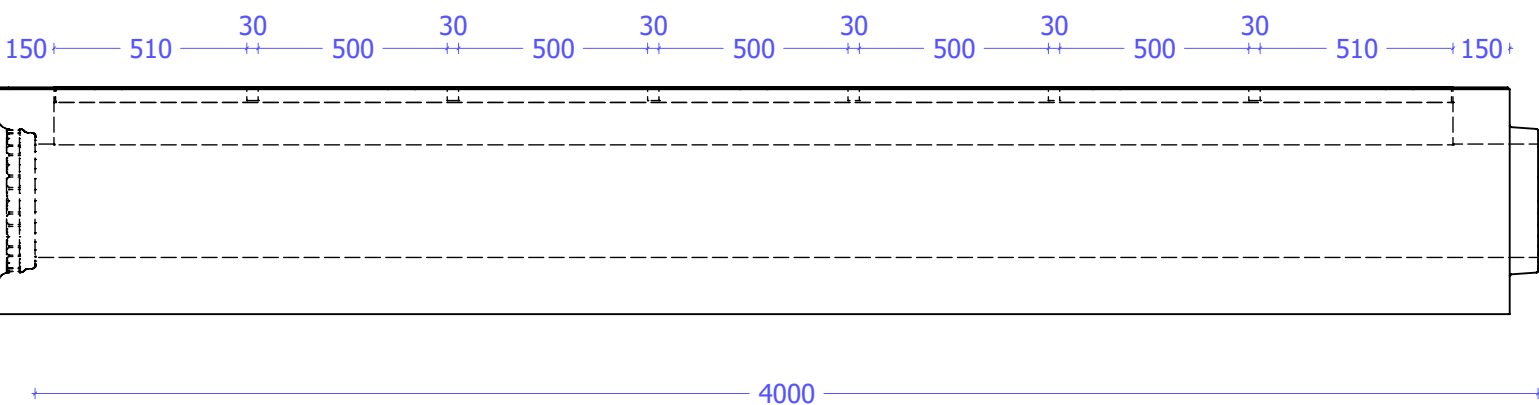

Vooraanzicht

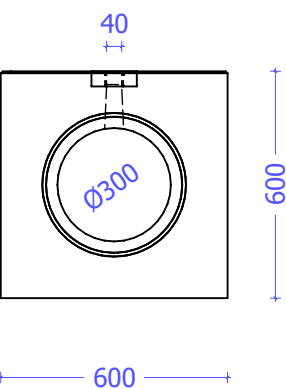

Ø	Werklengthe	Verbinding	Verkeersklasse	Gewicht/st	Beton
(mm)	(mm)	(mm)	(mm)	(kg)	
300	4000	spie/mof	D400 - E600 - F900	2753	C40/50 - C60/75

Algemene gegevens:

Milieuklasse: XC4-XD3-XF4-XA3
Omgevingsklasse: EE4-ES4-EA3
Cementsoort: CEMI 52,5 R/N SR3 LA

