webeco
high quality **concrete** products

www.webeco.be | lichtenberglaan 2090 | 3800 Sint-Truiden

Atlas VHG Light DN300 - Serie 2 stalen tussenbruggen

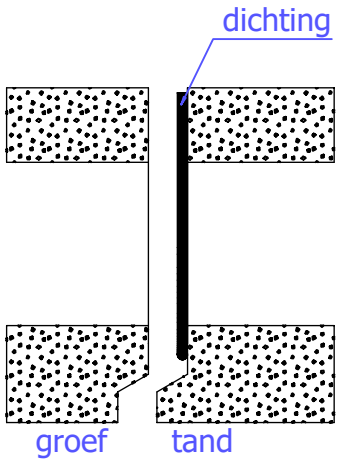

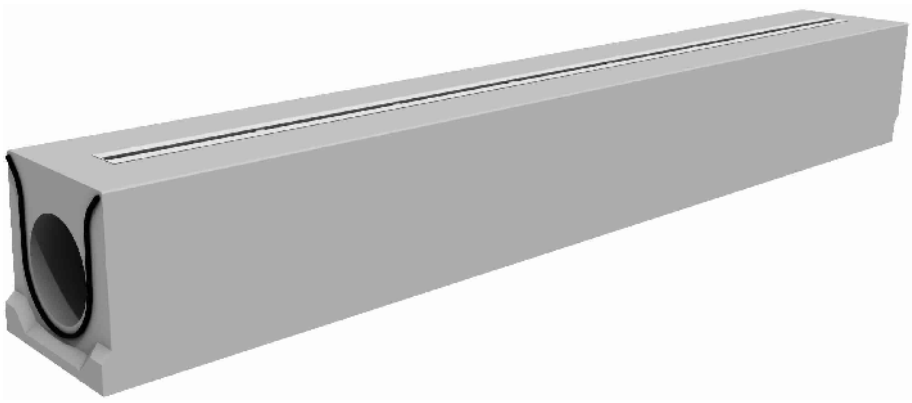

Bovenaanzicht

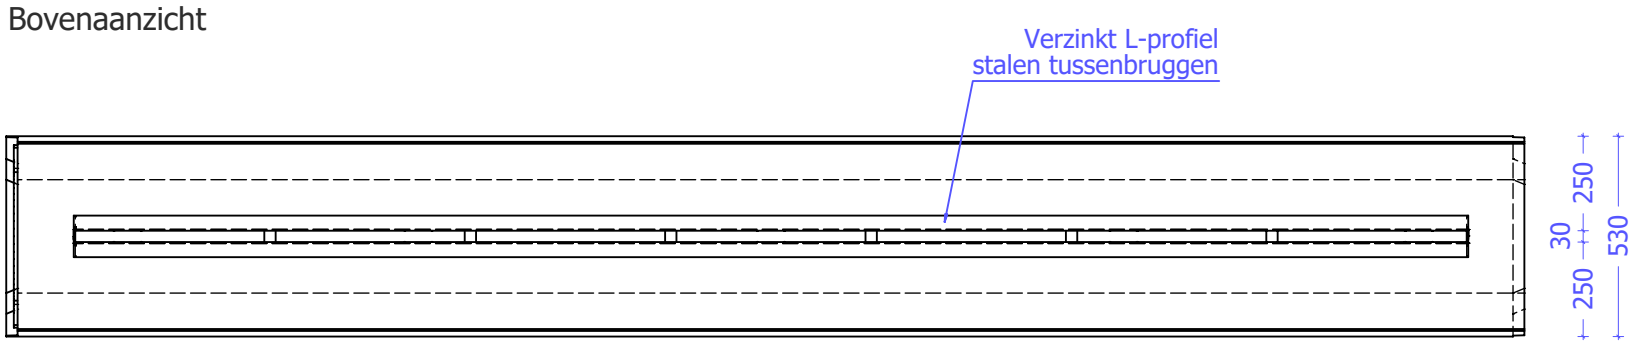

Zijaanzicht

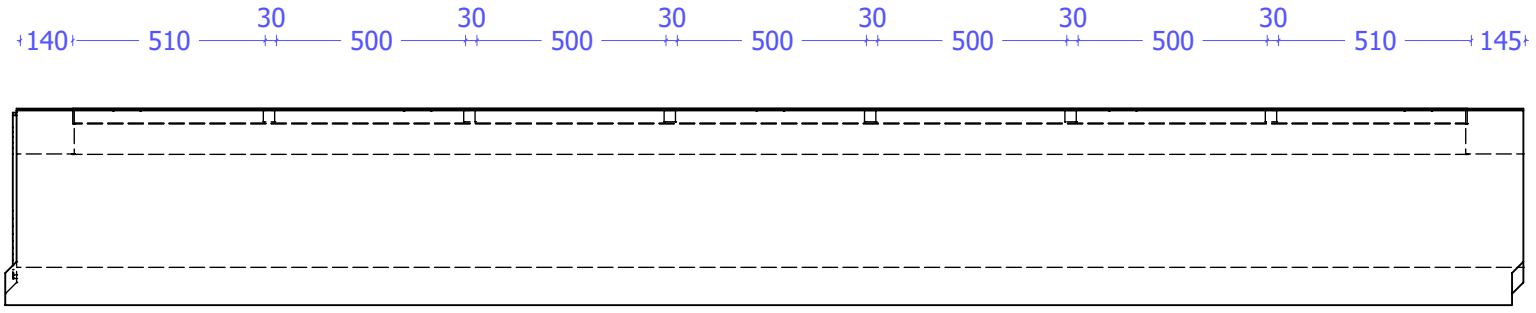

Vooraanzicht

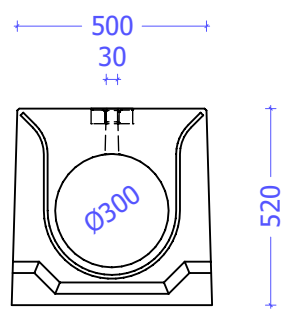

Ø	Werklengte	Verbinding	Verkeersklasse	Gewicht/st	Beton
(mm)	(mm)	(mm)	(mm)	(kg)	
300	4000	tand/groef	D400 - E600 - F900	1889	C40/50 - C60/75

Algemene gegevens:

Milieuklasse: XC4-XD3-XF4-XA3

Omgevingsklasse: EE4-ES4-EA3

Cementsoort: CEMI 52,5 R/N SR3 LA