
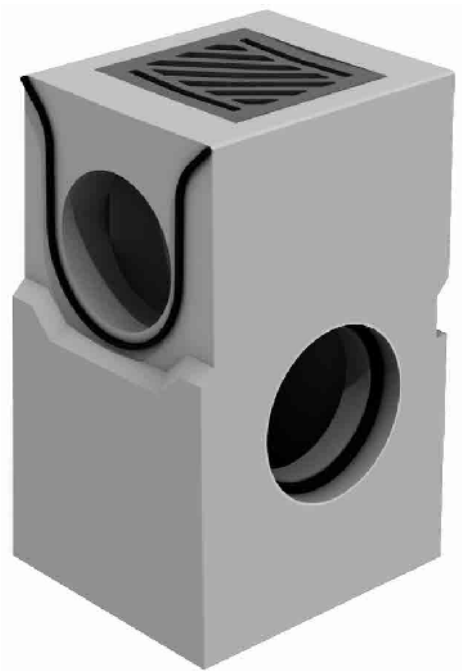



Atlas ZVE light DN300

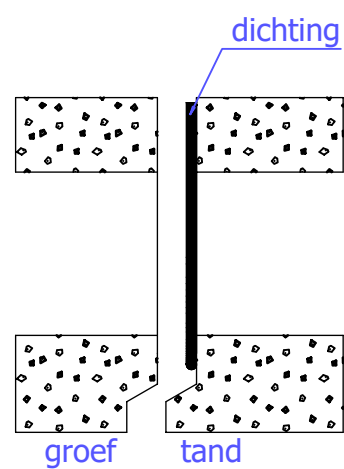

Bovenaanzicht

Zijaanzicht

Vooraanzicht

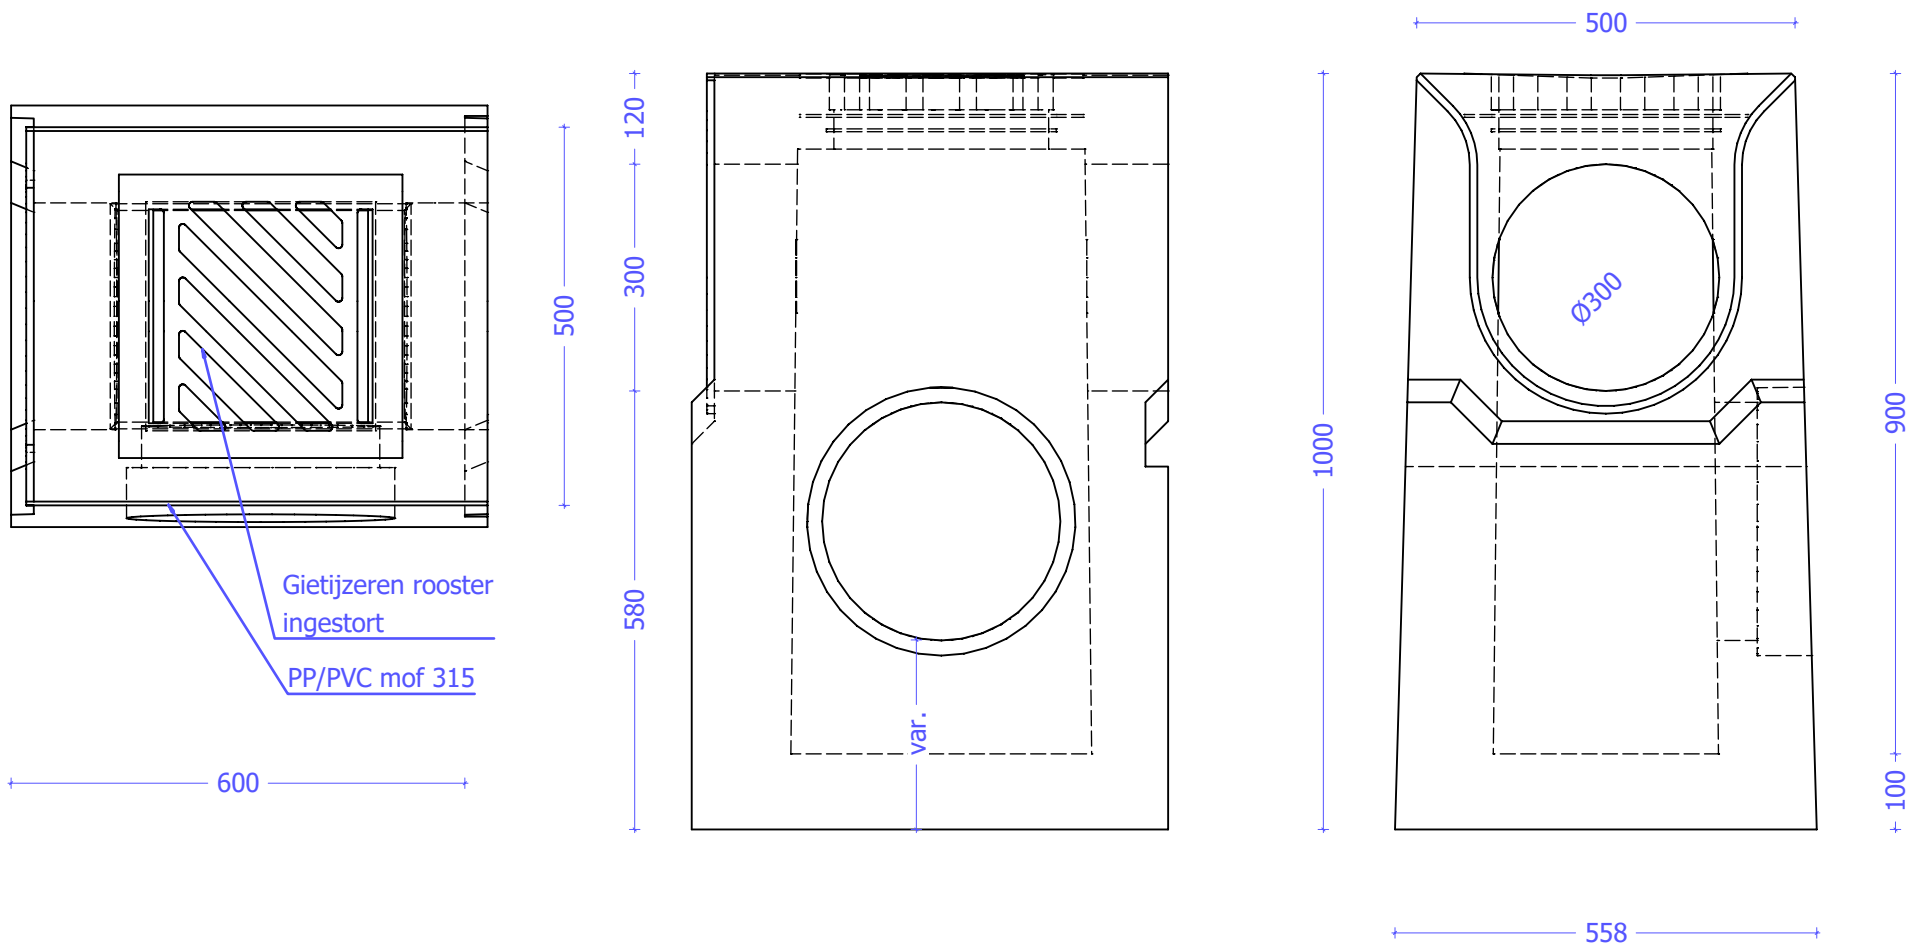

Ø	Uitw. Afmetingen	Verbinding	Verkeersklasse	Gewicht/st	Beton
(mm)	(mm)	(mm)	(mm)	(kg)	
300	600 x 500	tand/groef	D400 - E600 - F900	484	C40/50 - C60/75

Algemene gegevens:
Milieu­klasse: XC4-XD3-XF4-XA3
Omge­vings­klasse: EE4-ES4-EA3
Cement­soort: CEMI 52,5 R/N SR3 LA

