



Atlas Infiltratiegoot 400

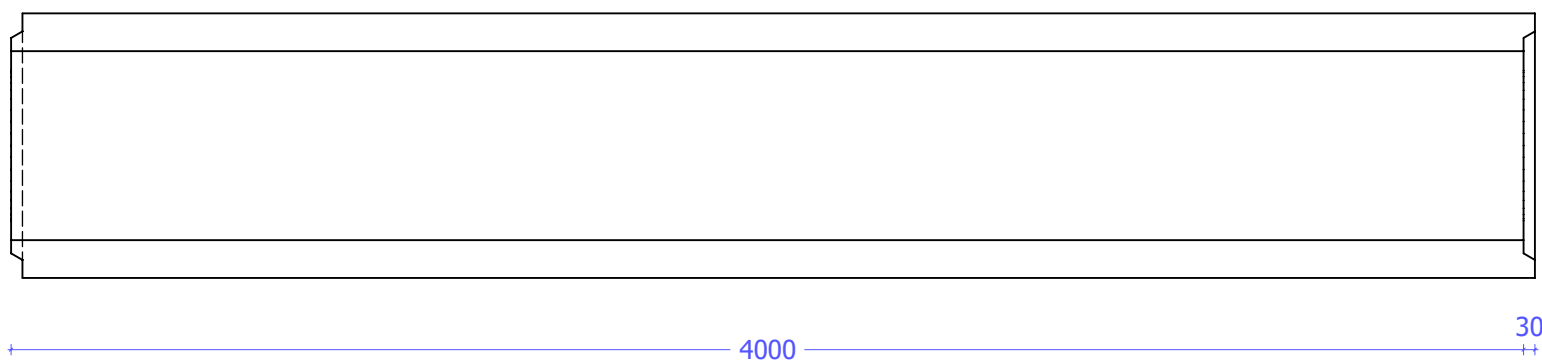


Bovenaanzicht




Vooraanzicht

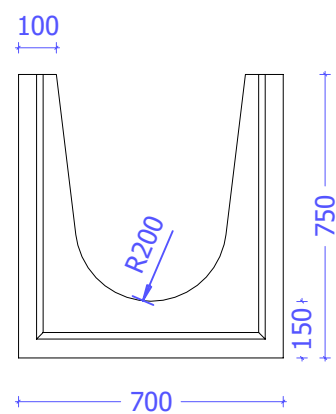

Bovenaanzicht

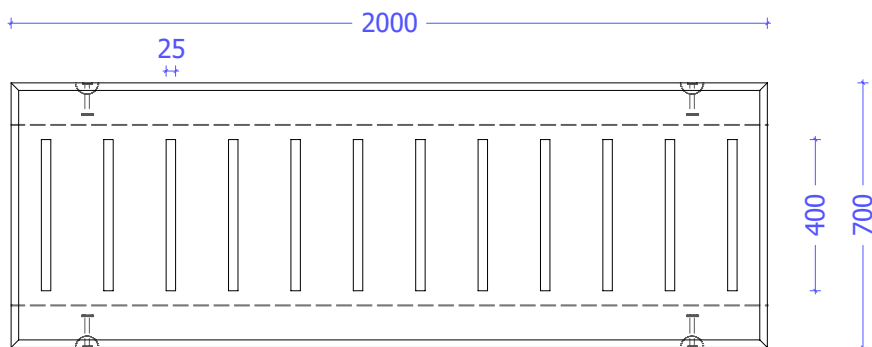

Vooraanzicht

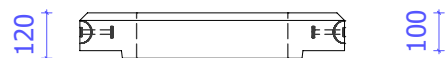

Inw. breedte	Werklengthe	Verbinding	Verkeersklasse	Gewicht/st	Beton
(mm)	(mm)	(mm)	(mm)	(kg)	
400	4000	tand/groef	D400	2110	Poreus