



Overzicht cabine

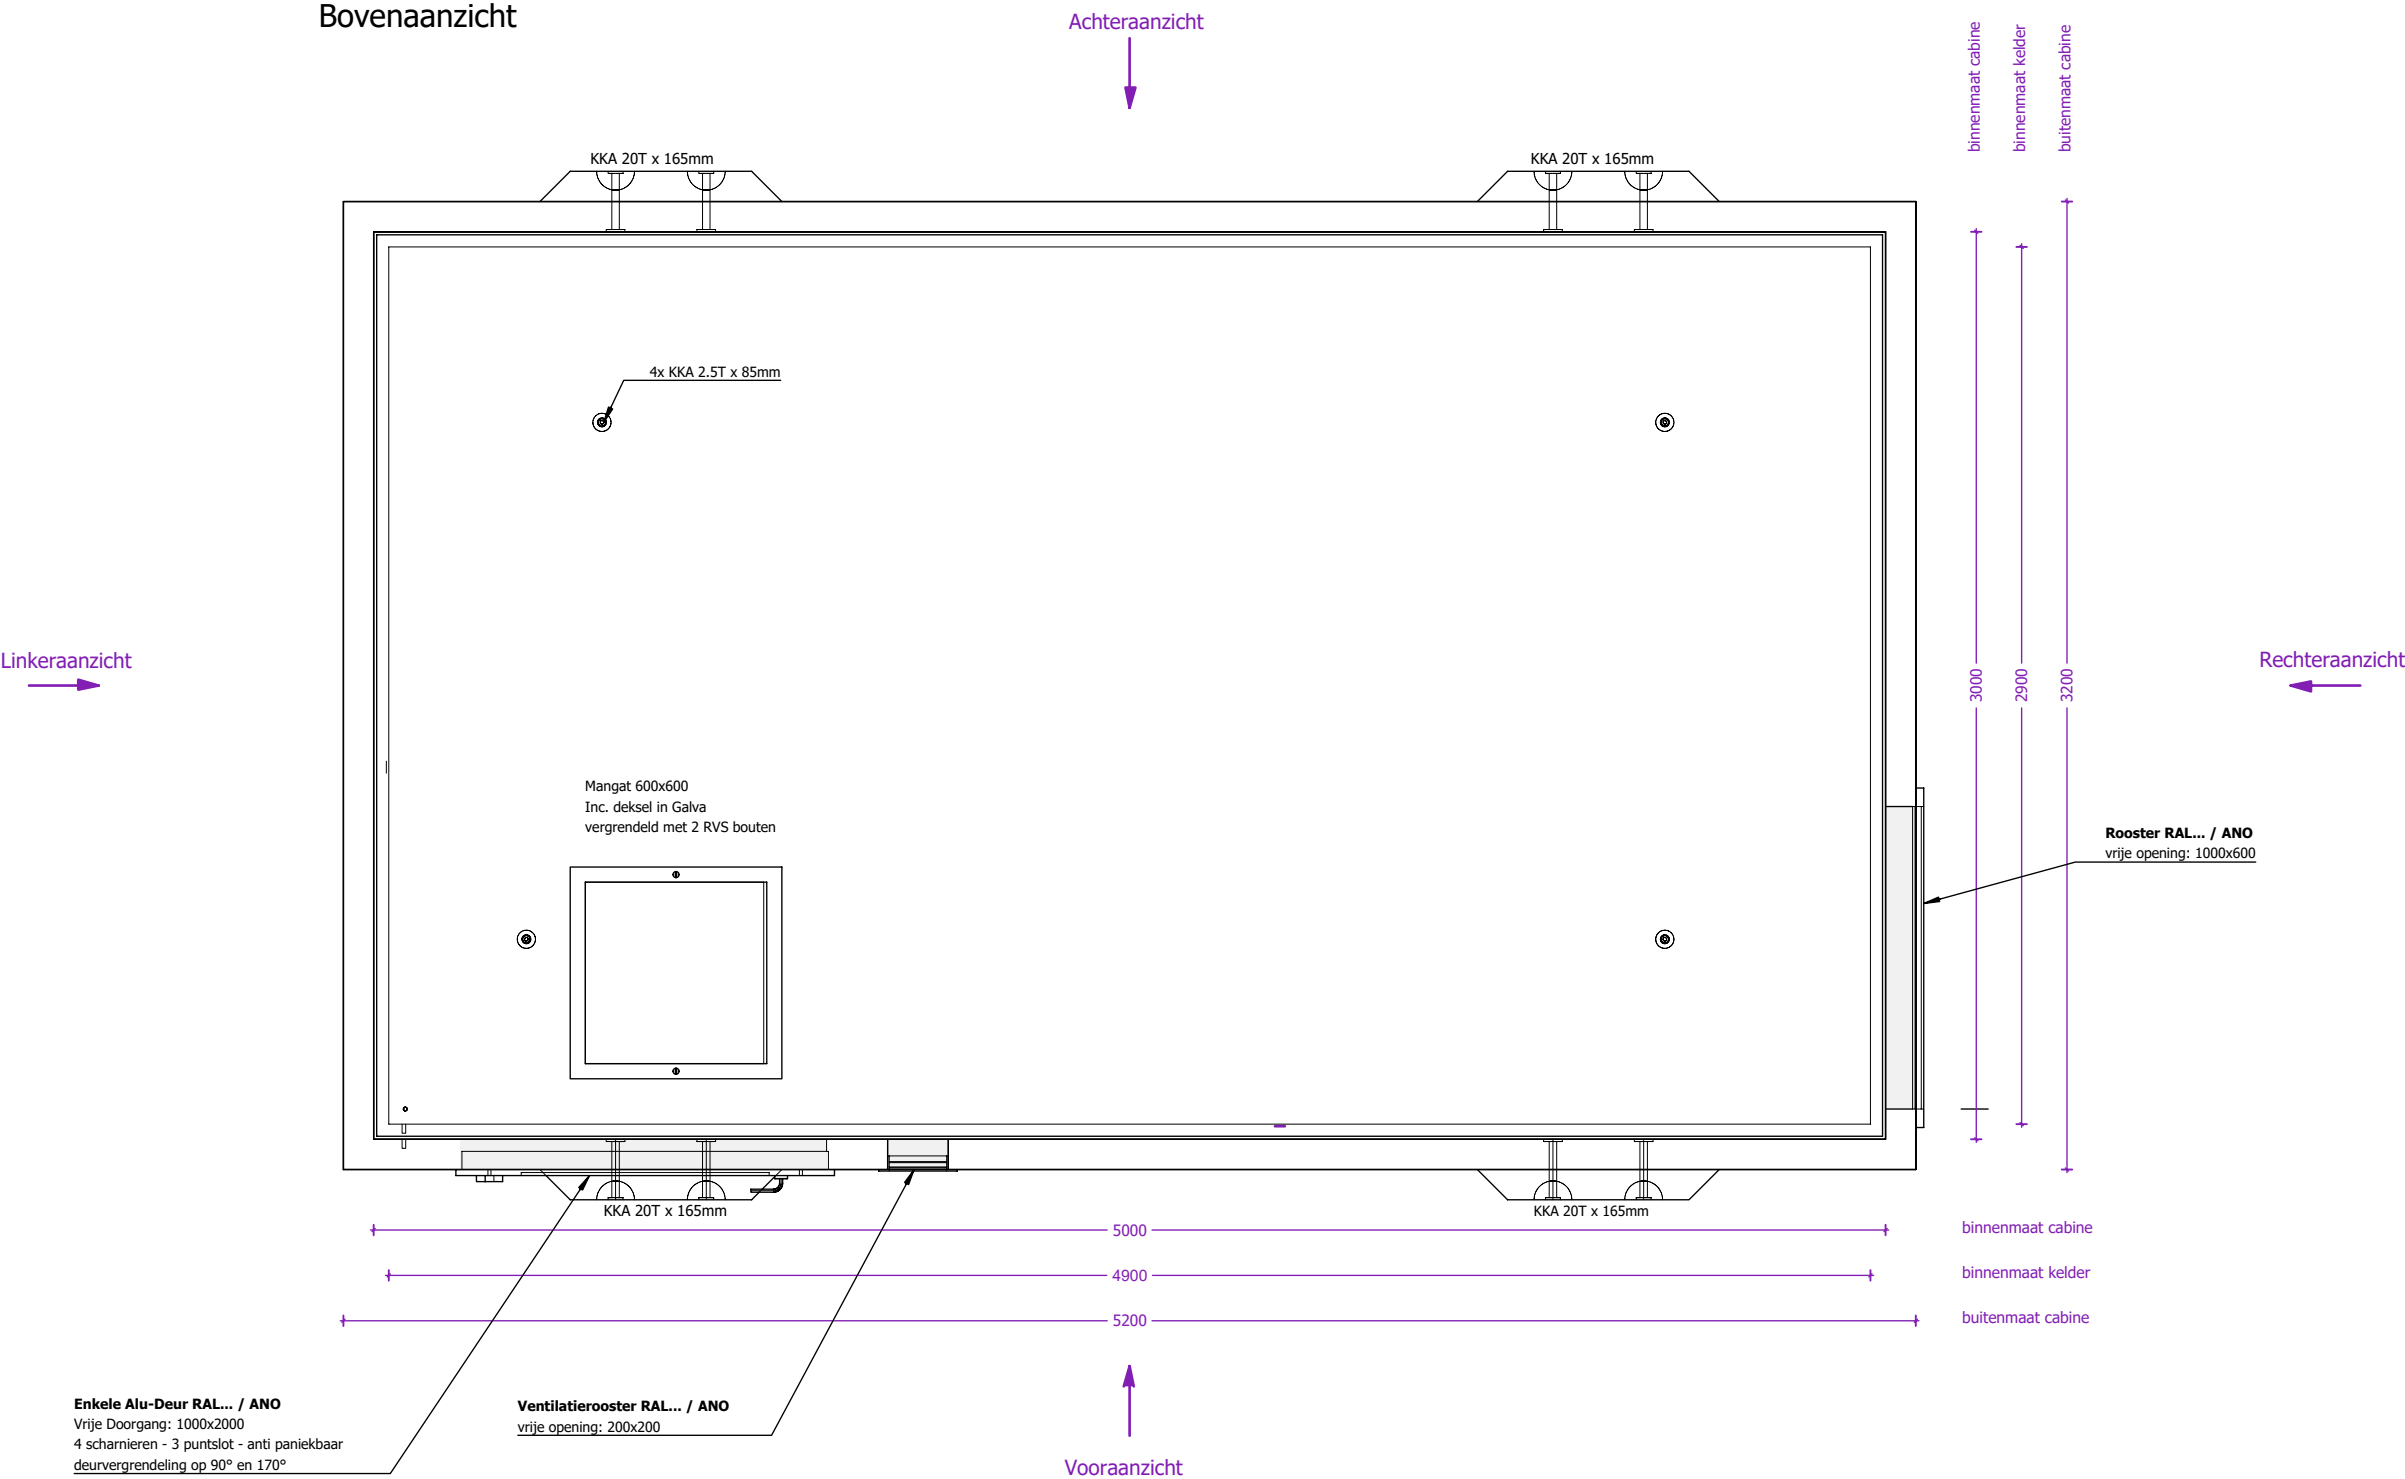


 concrete electric products Lichtenberglaan 2090 3800 Sint-Truiden Tel: +32 (0)11 765 719 info@webeco.be www.webeco.be	 <table><tr><td>Beton: C60/70</td><td>Cement: CEM I 52,5R LA</td></tr><tr><td>Staal: DE500BS</td><td>Dekking: min 30mm</td></tr><tr><td>Milieuklasse: XA3-XF1-XC4</td><td>Omgevingsklasse: EA3-EE3</td></tr></table>	Beton: C60/70	Cement: CEM I 52,5R LA	Staal: DE500BS	Dekking: min 30mm	Milieuklasse: XA3-XF1-XC4	Omgevingsklasse: EA3-EE3	KLANT	Hijsvoorziening cabine: 8 x KKA 20T Hijsvoorziening vloerplaat: 4 x KKA 2,5T Hijsvoorziening dak: 4 x RD36 Transporthulzen: 4x RD 36 x 125mm	Kelder: Inw: Uitw: Cabine: Inw: Uitw: Dak: Inw: Uitw: Roxtec KOS: st. Hauff HSI: st. Vloerluik: GALVA met 2 RVS bouten	<table><tr><td colspan="2">Naam:</td><td colspan="2">Datum goedkeuring:</td></tr><tr><td colspan="2">Handtekening:</td><td colspan="2" rowspan="4"></td></tr><tr><td>Beheerder:</td><td colspan="2">Jurgen Maerschalc</td></tr><tr><td>Tekenaar:</td><td colspan="2">Arnaud Gielen</td></tr><tr><td>Tekening nr:</td><td colspan="2">C5000.3000</td></tr><tr><td>Eenheid:</td><td>mm</td><td>schaal:</td><td>1:25</td></tr></table>	Naam:		Datum goedkeuring:		Handtekening:				Beheerder:	Jurgen Maerschalc		Tekenaar:	Arnaud Gielen		Tekening nr:	C5000.3000		Eenheid:	mm	schaal:	1:25
		Beton: C60/70	Cement: CEM I 52,5R LA																													
		Staal: DE500BS	Dekking: min 30mm																													
		Milieuklasse: XA3-XF1-XC4	Omgevingsklasse: EA3-EE3																													
Naam:		Datum goedkeuring:																														
Handtekening:																																
Beheerder:	Jurgen Maerschalc																															
Tekenaar:	Arnaud Gielen																															
Tekening nr:	C5000.3000																															
Eenheid:	mm	schaal:	1:25																													
PROJECT																																
OR																																
CABINE TYPE C5000.3000			Gewicht cabine + kelder: 21.517 kg Gewicht vloerplaat: 5.454 kg Gewicht dak: 7.423 kg Totaal gewicht: 34.394 kg																													

Aanzicht 1 cabine

Vooraanzicht

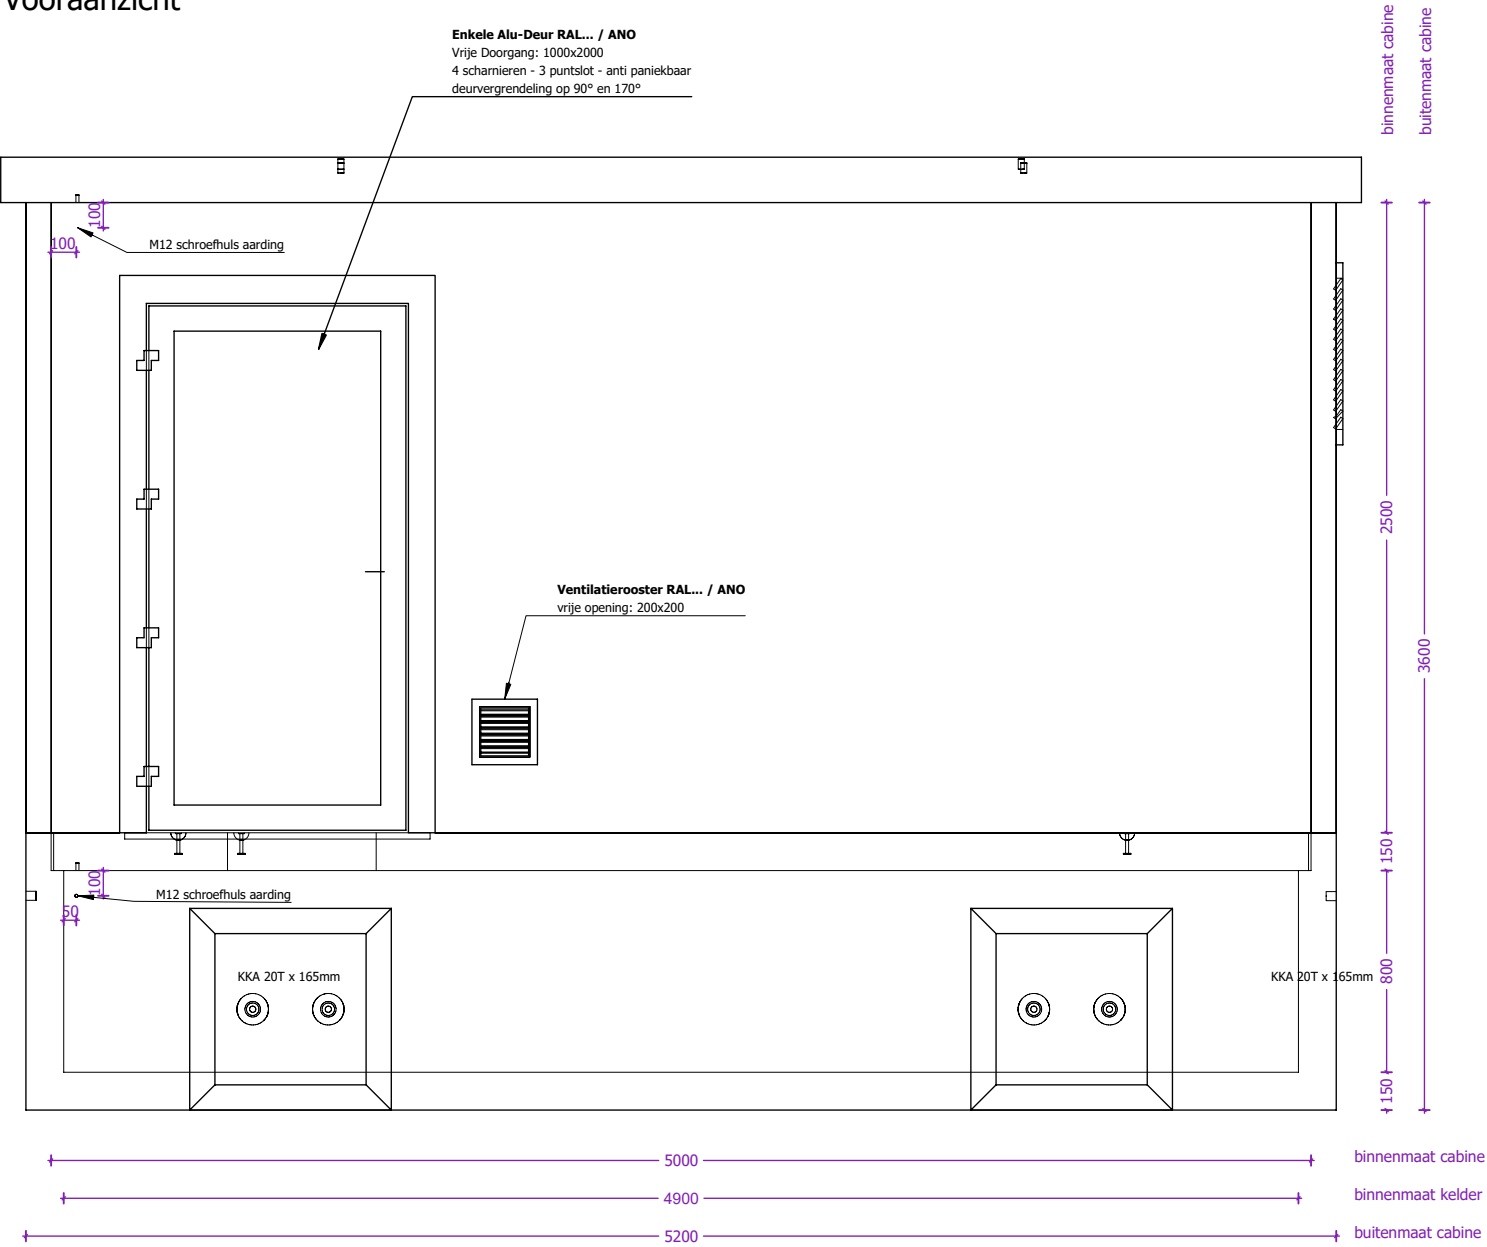


Linkerzijaanzicht

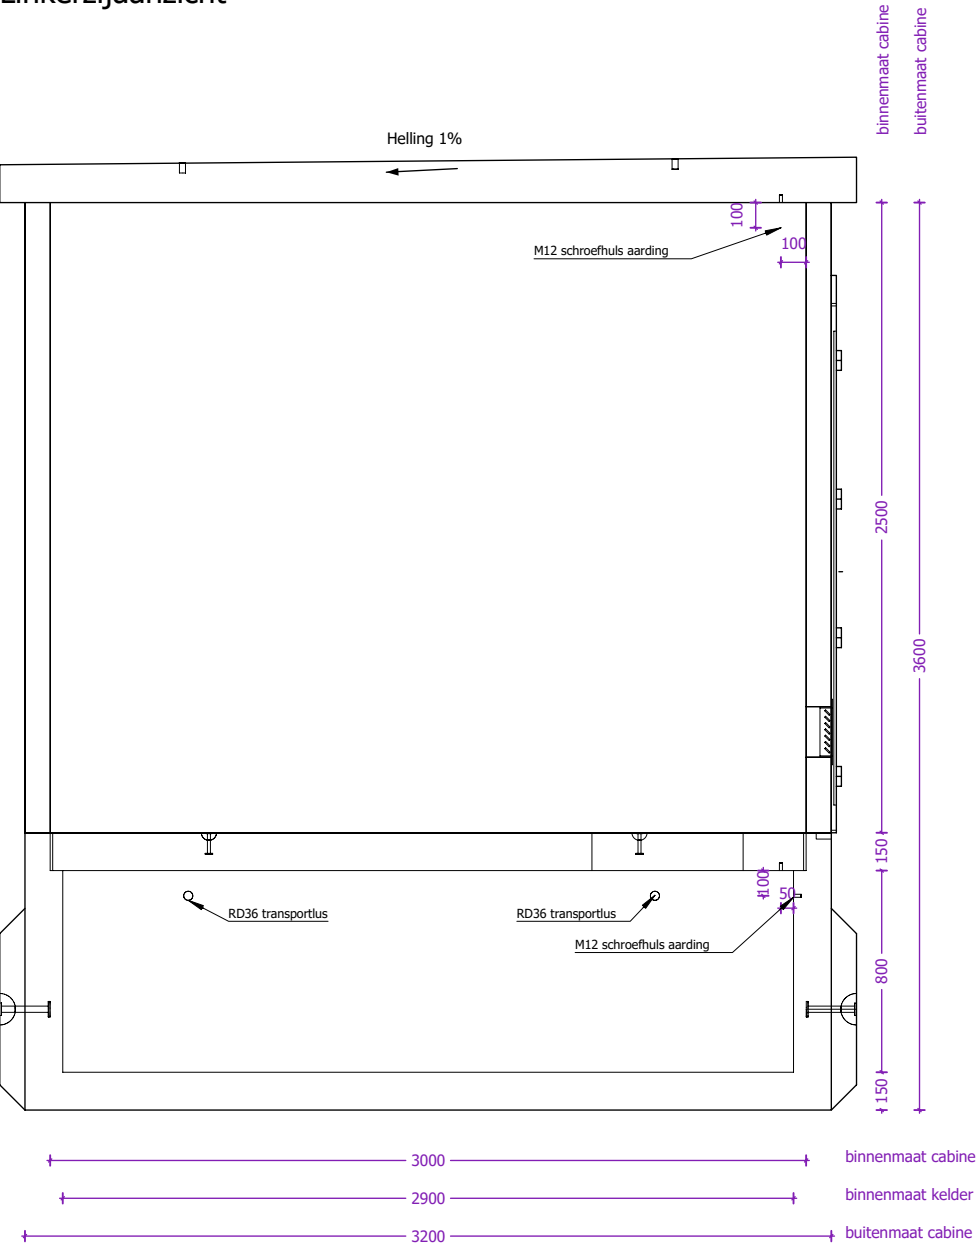


 concrete electric products Lichtenberglaan 2090 Tel: +32 (0)11 765 719 3800 Sint-Truiden info@webeco.be www.webeco.be	 <table><tr><td>Beton: C60/70</td><td>Cement: CEM I 52,5R LA</td></tr><tr><td>Staal: DE500BS</td><td>Dekking: min 30mm</td></tr><tr><td>Milieuklasse: XA3-XF1-XC4</td><td>Omgevingsklasse: EA3-EE3</td></tr></table>	Beton: C60/70	Cement: CEM I 52,5R LA	Staal: DE500BS	Dekking: min 30mm	Milieuklasse: XA3-XF1-XC4	Omgevingsklasse: EA3-EE3	KLANT	Hijsvoorziening cabine: 8 x KKA 20T Hijsvoorziening vloerplaat: 4 x KKA 2,5T Hijsvoorziening dak: 4 x RD36 Transporthulzen: 4x RD 36 x 125mm	Kelder: Inw: Uitw: Cabine: Inw: Uitw: Dak: Inw: Uitw: Roxtec KOS: st. Hauff HSI: st. Vloerluik:	 HEA I M12: st.  GALVA met 2 RVS bouten	Naam:		
		Beton: C60/70	Cement: CEM I 52,5R LA											
		Staal: DE500BS	Dekking: min 30mm											
		Milieuklasse: XA3-XF1-XC4	Omgevingsklasse: EA3-EE3											
		PROJECT	OR	CABINE TYPE C5000.3000	Handtekening:		Datum goedkeuring:							
Beheerder:					Jurgen Maerschalc									
Tekenaar:					Arnaud Gielen									
Tekening nr:					C5000.3000									
Eenheid:		mm	schaal:	1:30										

Aanzicht 2 cabine

Achteraanzicht

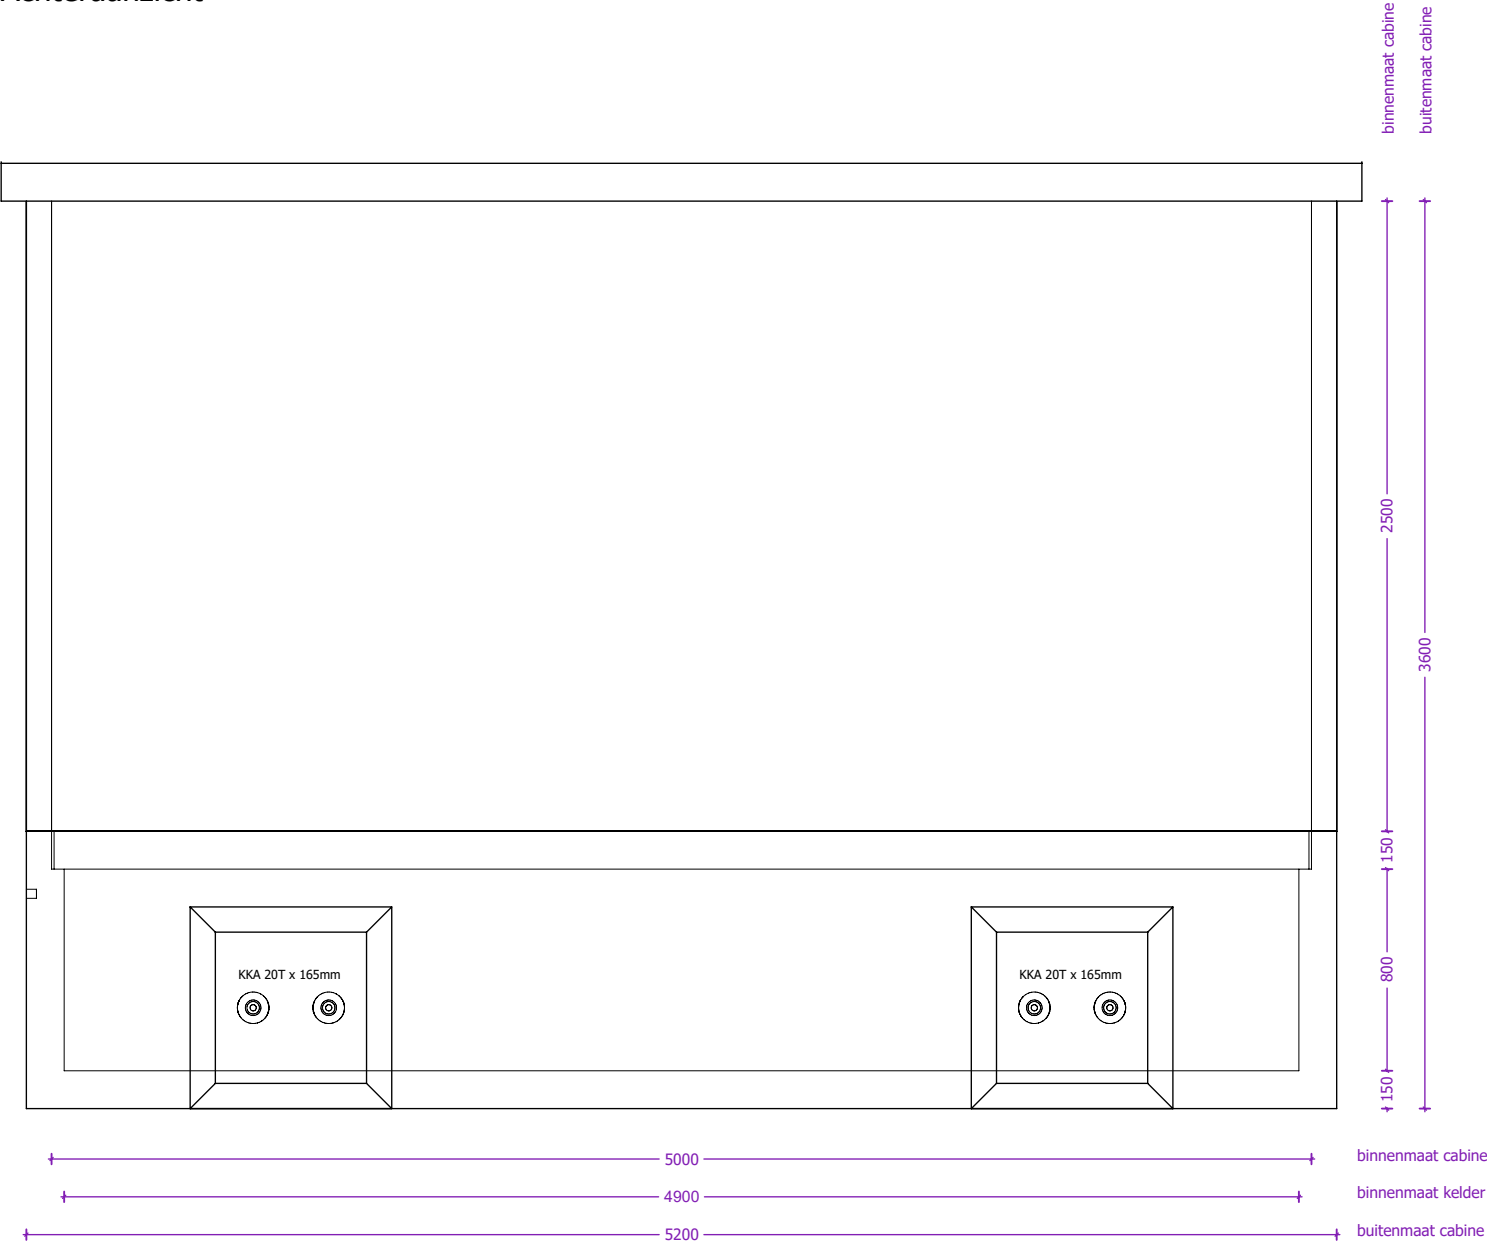


Rechterzijaanzicht

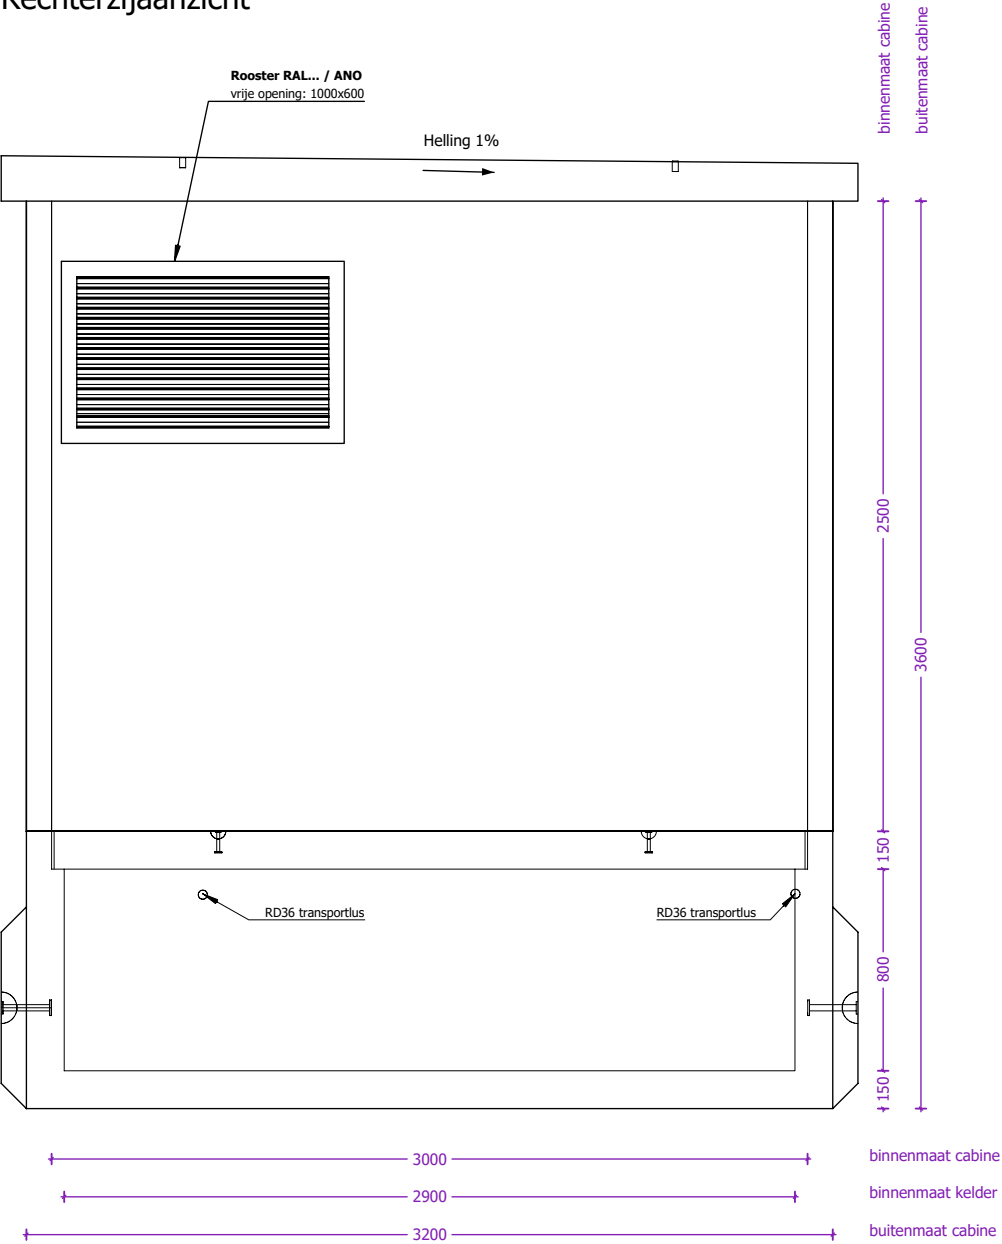

 concrete electric products Lichtenberglaan 20903800 Sint-Truiden Tel: +32 (0)11 765 719info@webeco.bewww.webeco.be	 Beton: C60/70Cement: CEM I 52,5R LA Staal: DE500BSDekking: min 30mm Milieuklasse: XA3-XF1-XC4Omgevingsklasse: EA3-EE3	KLANT	Hijsvoorziening cabine: 8 x KKA 20T Hijsvoorziening vloerplaat: 4 x KKA 2,5T Hijsvoorziening dak: 4 x RD36 Transporthulzen: 4x RD 36 x 125mm	Kelder: Inw: Uitw: Cabine: Inw: Uitw: Dak: Inw: Uitw: Roxtec KOS: st. Hauff HSI: st. Vloerluik: GALVA met 2 RVS bouten	Naam:				
		PROJECT			Handtekening:	Datum goedkeuring:			
		OR				Beheerder:	Jurgen Maerschalck		
		CABINE TYPE C5000.3000				Tekenaar:	Arnaud Gielen		
						Tekening nr:	C5000.3000		
				Eenheid:	mm	schaal:	1:30		

Overzicht vloerplaten

Bovenaanzicht

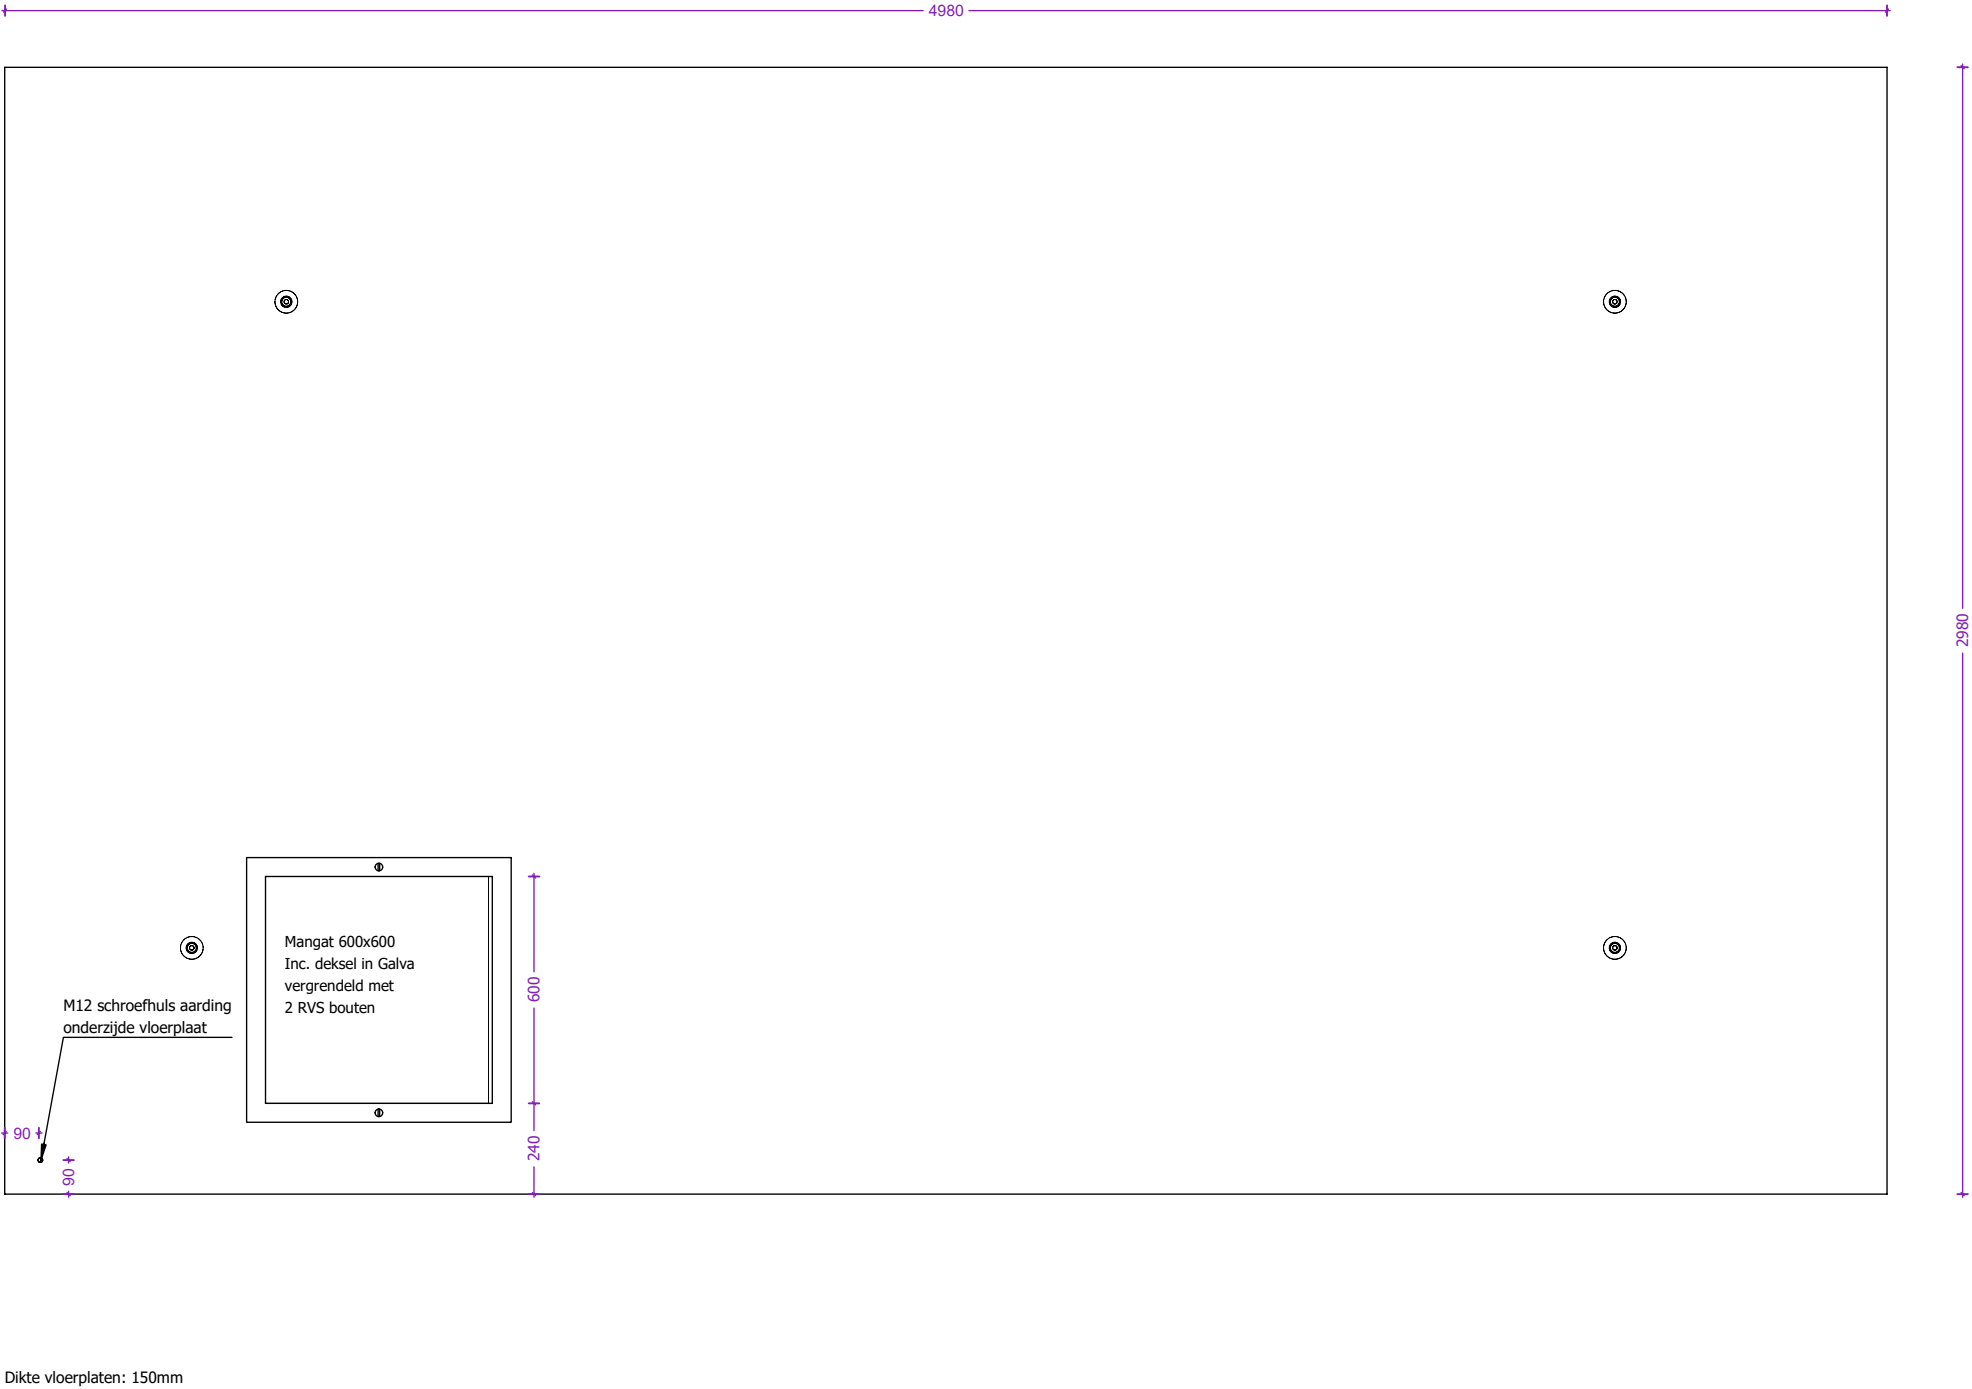


Dikte vloerplaten: 150mm

 concrete electric products Lichtenberglaan 20903800 Sint-Truiden Tel: +32 (0)11 765 719info@webeco.bewww.webeco.be	 Beton: C60/70Cement: CEM I 52,5R LA Staal: DE500BSDekking: min 30mm Milieuklasse: XA3-XF1-XC4Omgevingsklasse: EA3-EE3	KLANT	Hijsvoorziening cabine: 8 x KKA 20T Hijsvoorziening vloerplaat: 4 x KKA 2,5T Hijsvoorziening dak: 4 x RD36 Transporthulzen: 4x RD 36 x 125mm	Kelder: Inw: Uitw: Cabine: Inw: Uitw: Dak: Inw: Uitw: Roxtec KOS: st. Hauff HSI: st. Vloerluik: GALVA met 2 RVS bouten	Naam:		
		PROJECT			Handtekening:		Datum goedkeuring:
		OR			Beheerder: Jurgen Maerschalc		
		CABINE TYPE C5000.3000	Gewicht cabine + kelder: 21.517 kg Gewicht vloerplaat: 5.454 kg Gewicht dak: 7.423 kg Totaal gewicht: 34.394 kg	HEA I M12: st.	Tekenaar: Arnaud Gielen		
					Tekening nr: C5000.3000		
				Eenheid: mm	schaal:	1:20	

Overzicht dakplaat

Bovenaanzicht

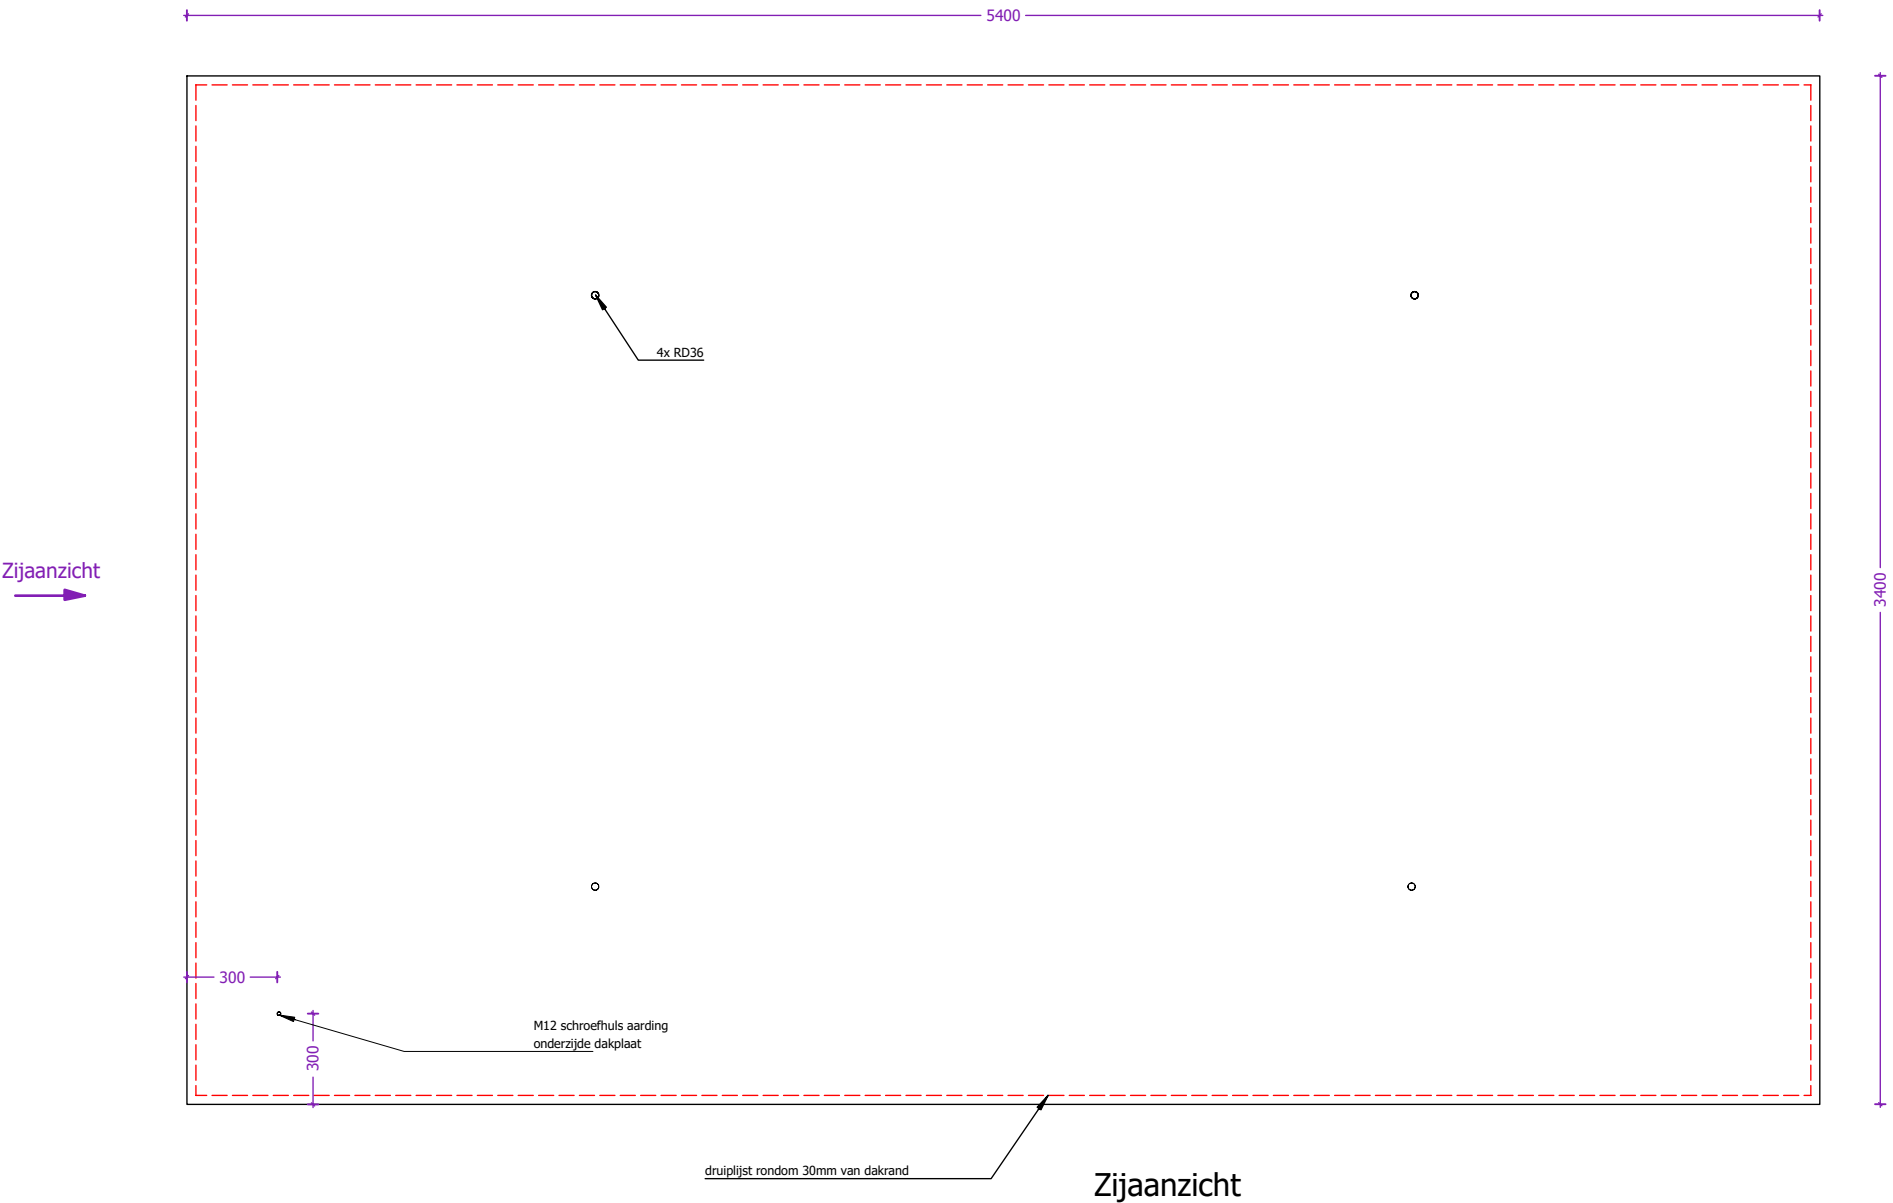

 concrete electric products Lichtenberglaan 20903800 Sint-Truiden Tel: +32 (0)11 765 719info@webeco.bewww.webeco.be	 <table><tr><td>Beton: C60/70</td><td>Cement: CEM I 52,5R LA</td></tr><tr><td>Staal: DE500BS</td><td>Dekking: min 30mm</td></tr><tr><td>Milieuklasse: XA3-XF1-XC4</td><td>Omgevingsklasse: EA3-EE3</td></tr></table>	Beton: C60/70	Cement: CEM I 52,5R LA	Staal: DE500BS	Dekking: min 30mm	Milieuklasse: XA3-XF1-XC4	Omgevingsklasse: EA3-EE3	KLANT	Hijsvoorziening cabine: 8 x KKA 20T Hijsvoorziening vloerplaat: 4 x KKA 2,5T Hijsvoorziening dak: 4 x RD36 Transporthulzen: 4x RD 36 x 125mm	Kelder: Inw: Uitw: Cabine: Inw: Uitw: Dak: Inw: Uitw: Roxtec KOS: st. Hauff HSI: st. Vloerluik: GALVA met 2 RVS bouten	Naam:		
		Beton: C60/70	Cement: CEM I 52,5R LA										
		Staal: DE500BS	Dekking: min 30mm										
		Milieuklasse: XA3-XF1-XC4	Omgevingsklasse: EA3-EE3										
		PROJECT				Handtekening:		Datum goedkeuring:					
OR		Gewicht cabine + kelder: 21.517 kg Gewicht vloerplaat: 5.454 kg Gewicht dak: 7.423 kg Totaal gewicht: 34.394 kg		Beheerder:		Jurgen Maerschalcck							
CABINE TYPE C5000.3000				Tekenaar:		Arnaud Gielen							
					Tekening nr:		C5000.3000						
					Eenheid:		mm	schaal:	1:30				