

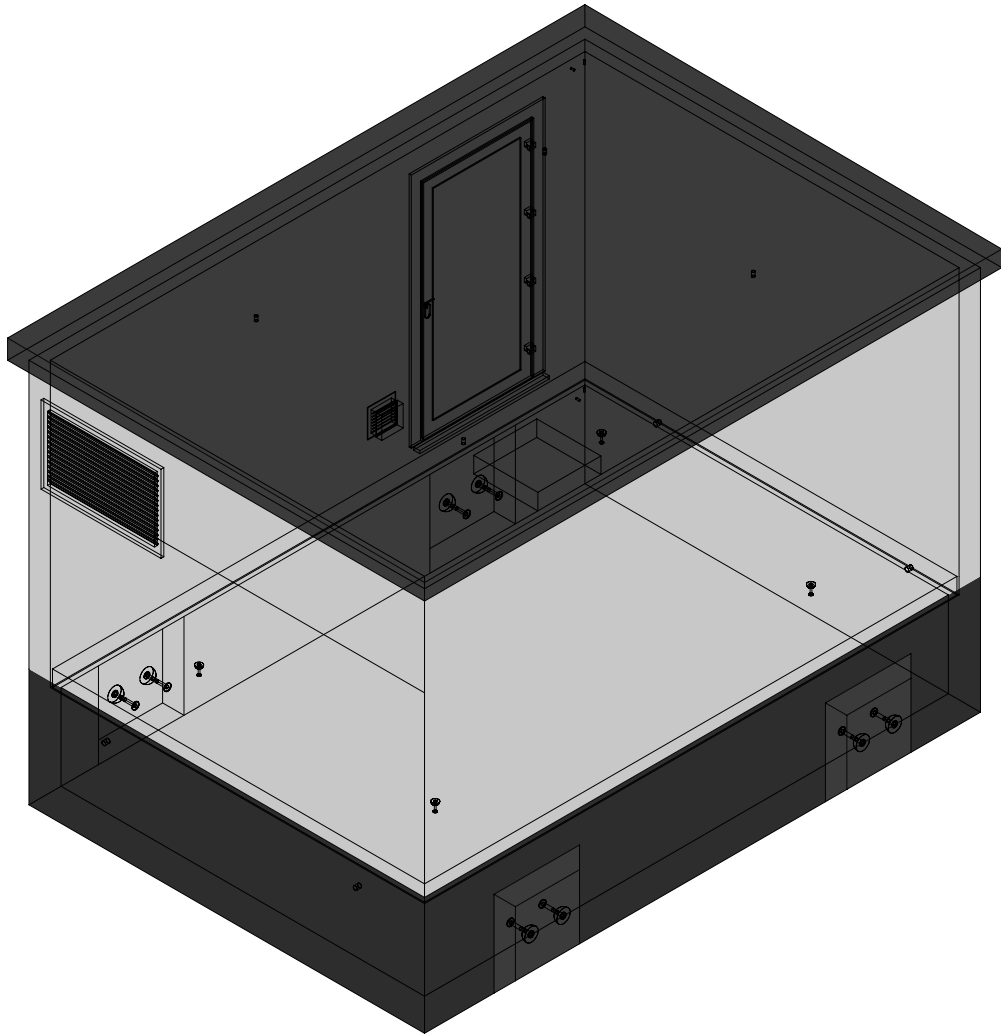


3D model

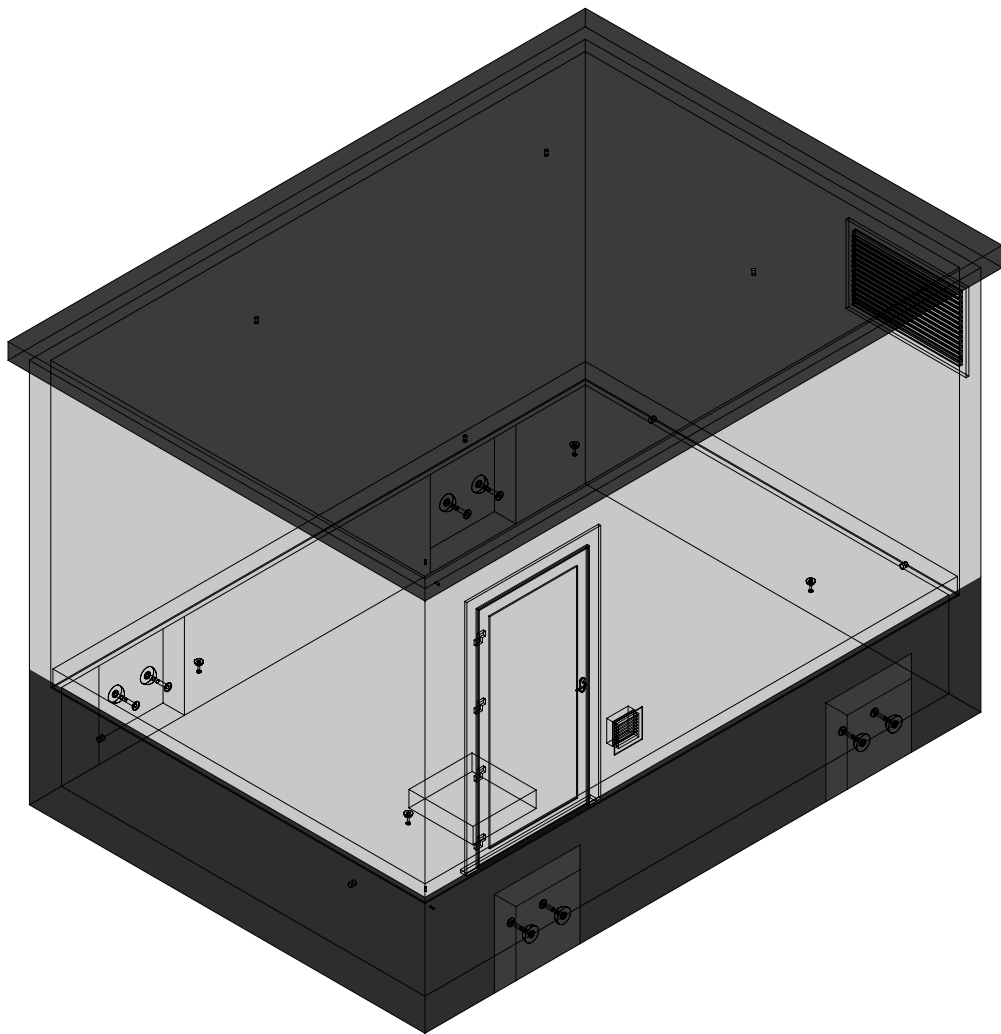

webeco concrete electric products			Synergrid		KLANT PROJECT OR CABINE TYPE C5000.3500		Hijsvoorziening cabine:8 x KKA 20T Hijsvoorziening vloerplaat:4 x KKA 2,5T Hijsvoorziening dak:4 x RD36 Transporthulzen:4x RD 36 x 125mm Gewicht cabine + kelder:23.415 kg Gewicht vloerplaat:6.369 kg Gewicht dak:8.514 kg Totaal gewicht:38.298 kg		Kelder:Inw: Uitw: Cabine:Inw: Uitw: Dak:Inw: Uitw: Roxtec KOS:st. Hauff HSI:st. Vloerluik: HEA I M12:st. GALVA met 2 RVS bouten		Naam: Handtekening: Beheerder: Tekenaar: Tekening nr: Eenheid: Datum goedkeuring: Jurgen Maerschalc Arnaud Gielen C5000.3500 mm schaal: 1:50			
Lichtenberglaan 20903800 Sint-Truiden Tel: +32 (0)11 765 719info@webeco.bewww.webeco.be			Beton: C60/70Cement: CEM I 52,5R LA Staal: DE500BSDekking: min 30mm Milieuklasse: XA3-XF1-XC4Omgevingsklasse: EA3-EE3											


Overzicht cabine

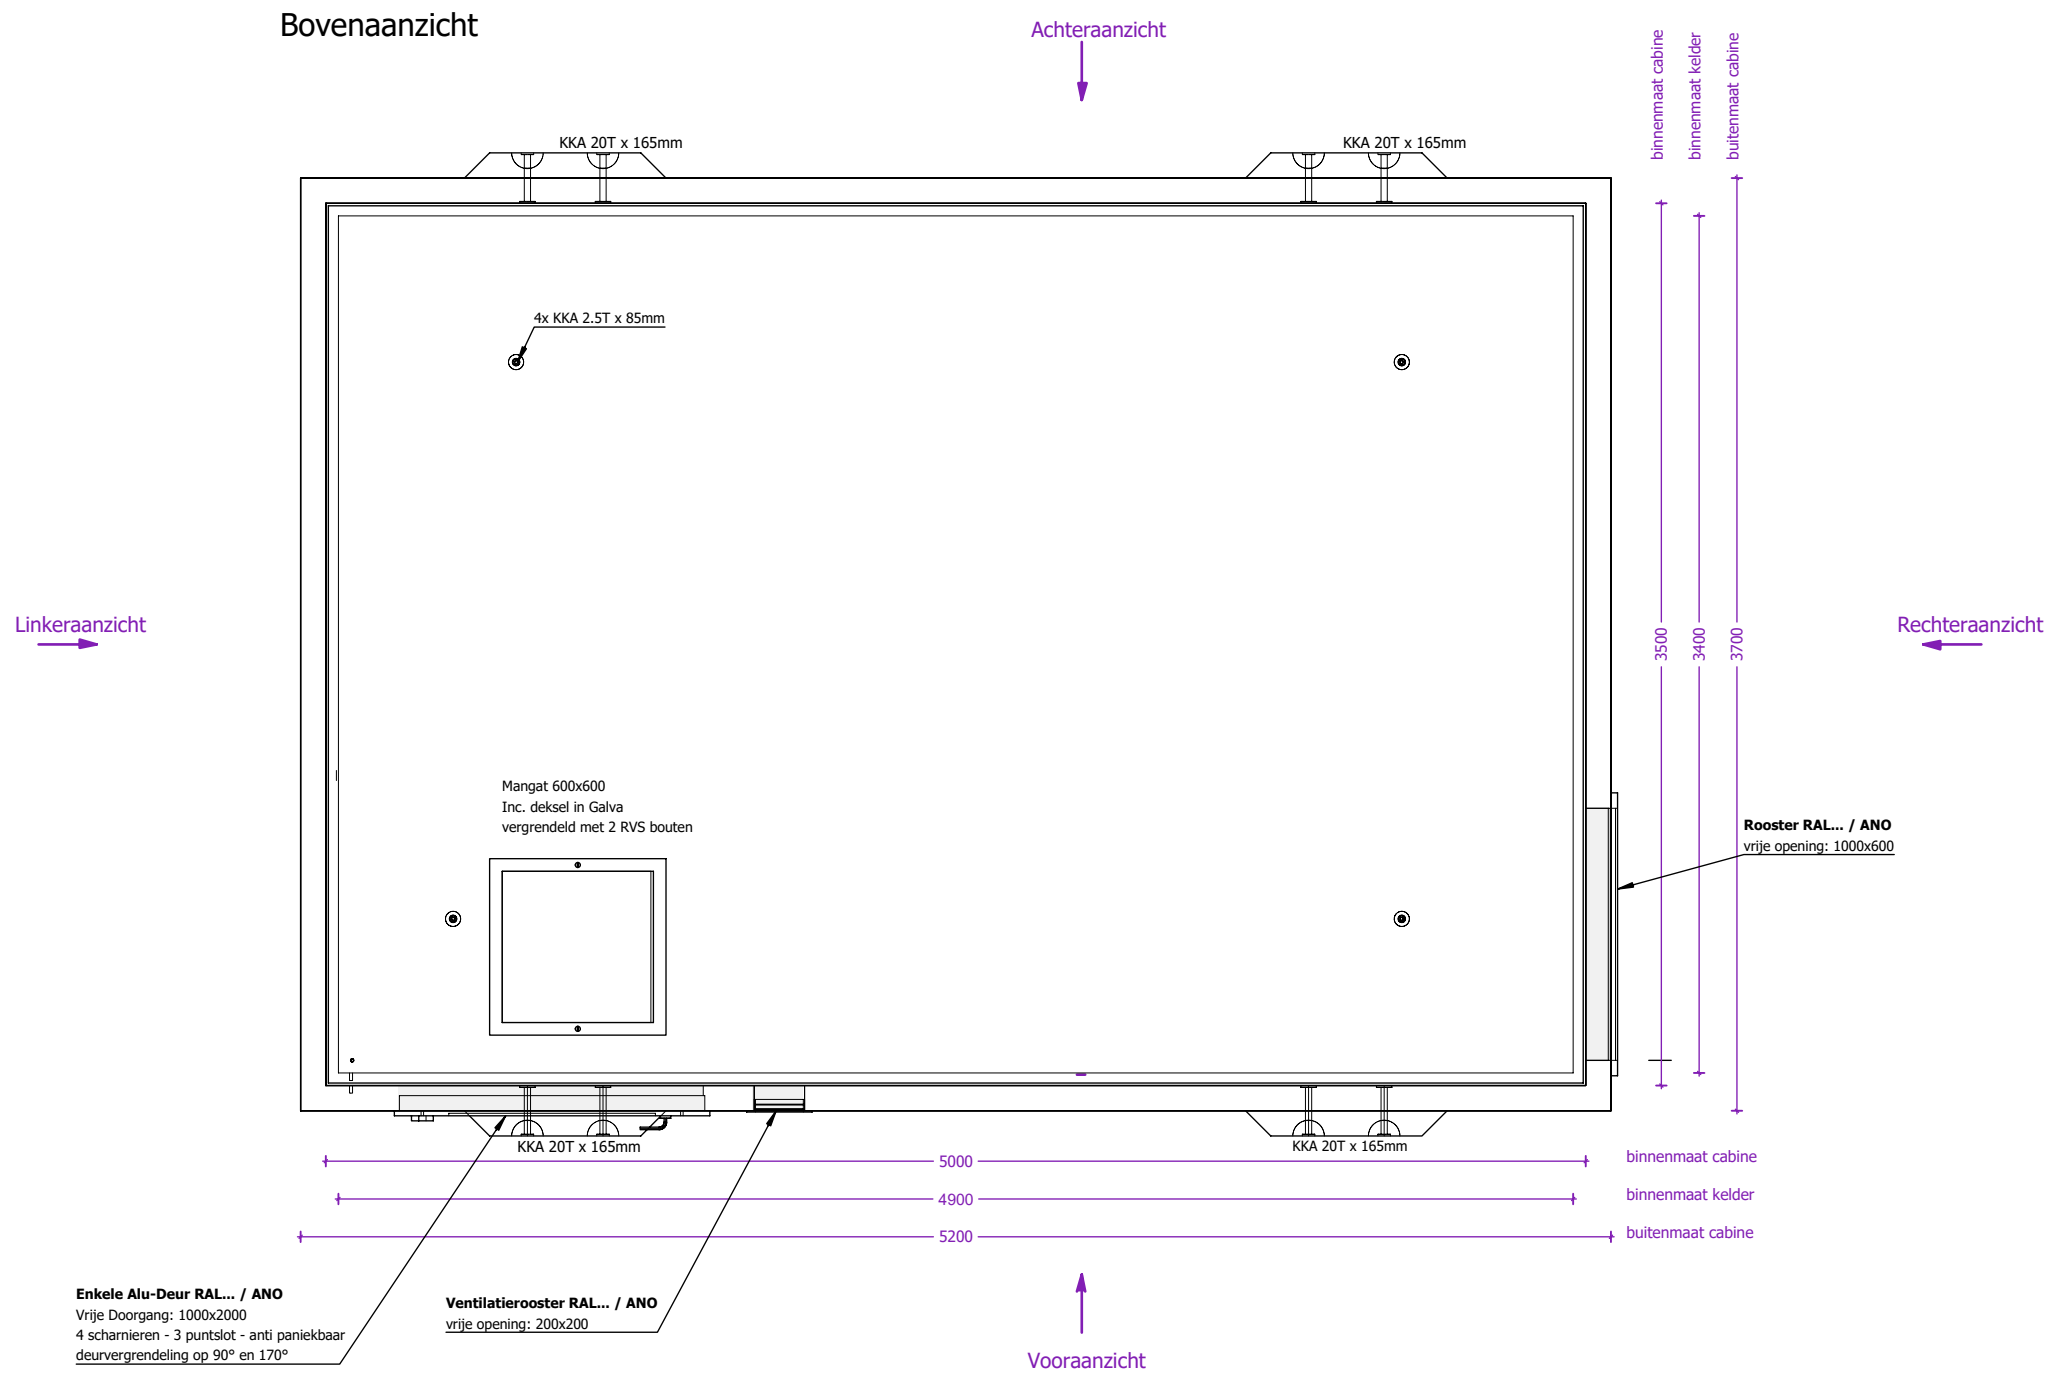


webeco concrete electric products Lichtenberglaan 20903800 Sint-Truiden Tel: +32 (0)11 765 719info@webeco.bewww.webeco.be	Synergrid Beton: C60/70Cement: CEM I 52,5R LA Staal: DE500BSDekking: min 30mm Milieuklasse: XA3-XF1-XC4Omgevingsklasse: EA3-EE3	KLANT PROJECT OR CABINE TYPE C5000.3500	Hijsvoorziening cabine: 8 x KKA 20T Hijsvoorziening vloerplaat: 4 x KKA 2,5T Hijsvoorziening dak: 4 x RD36 Transporthulzen: 4x RD 36 x 125mm Gewicht cabine + kelder: 23.415 kg Gewicht vloerplaat: 6.369 kg Gewicht dak: 8.514 kg Totaal gewicht: 38.298 kg	Kelder: Inw: Uitw: Cabine: Inw: Uitw: Dak: Inw: Uitw: Roxtec KOS: st. Hauff HSI: st. Vloerluik: GALVA met 2 RVS bouten HEA I M12: st.	Naam: Handtekening: Datum goedkeuring: Beheerder: Jurgen Maerschalc Tekenaar: Arnaud Gielen Tekening nr: C5000.3500 Eenheid: mm schaal: 1:30

Aanzicht 1 cabine

Vooraanzicht

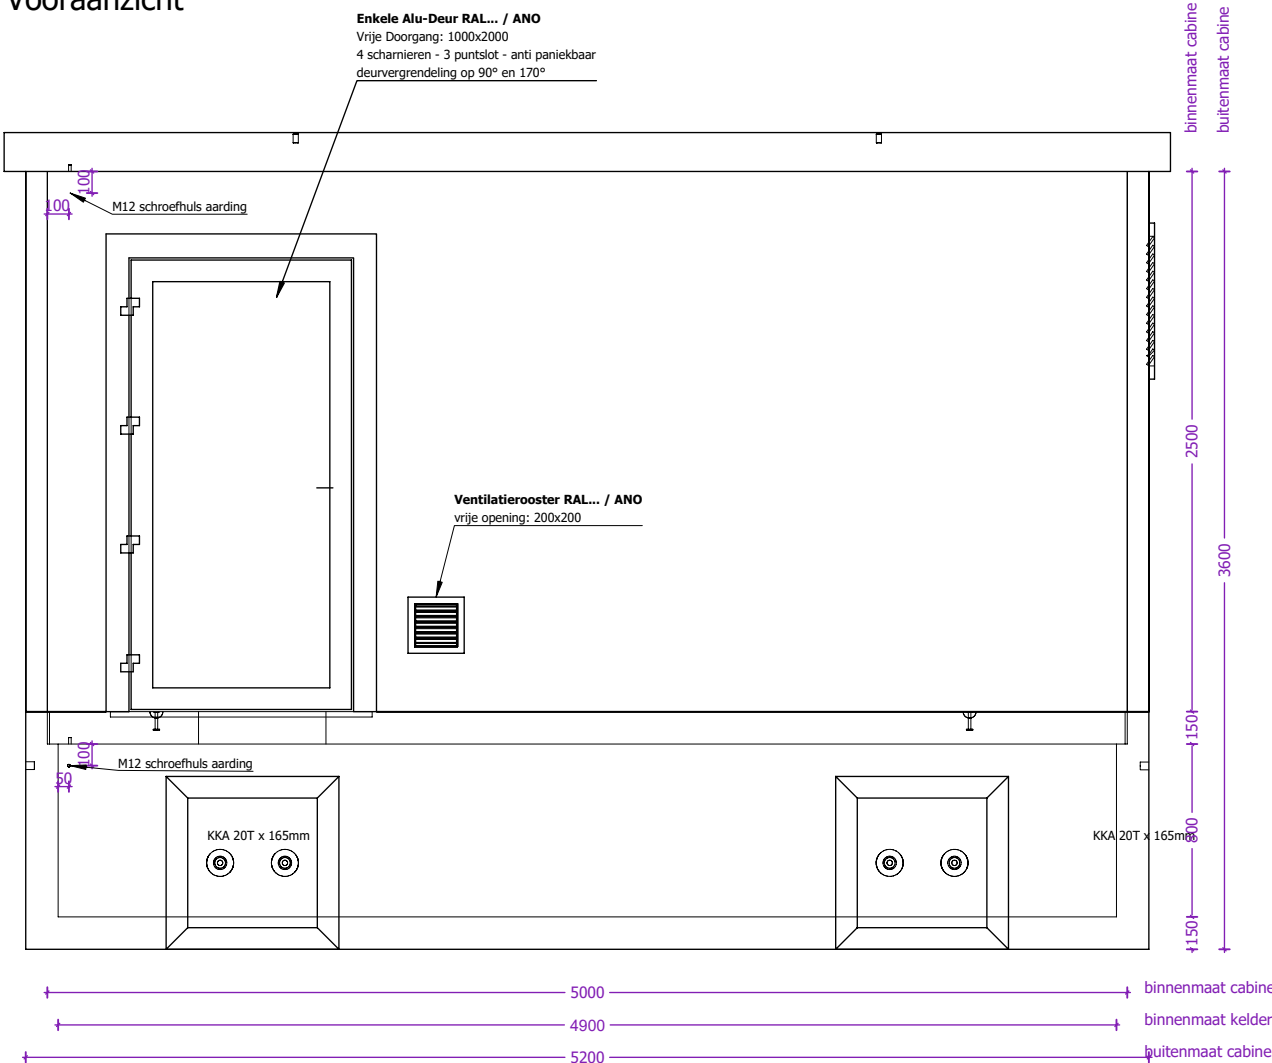


Linkerzijaanzicht

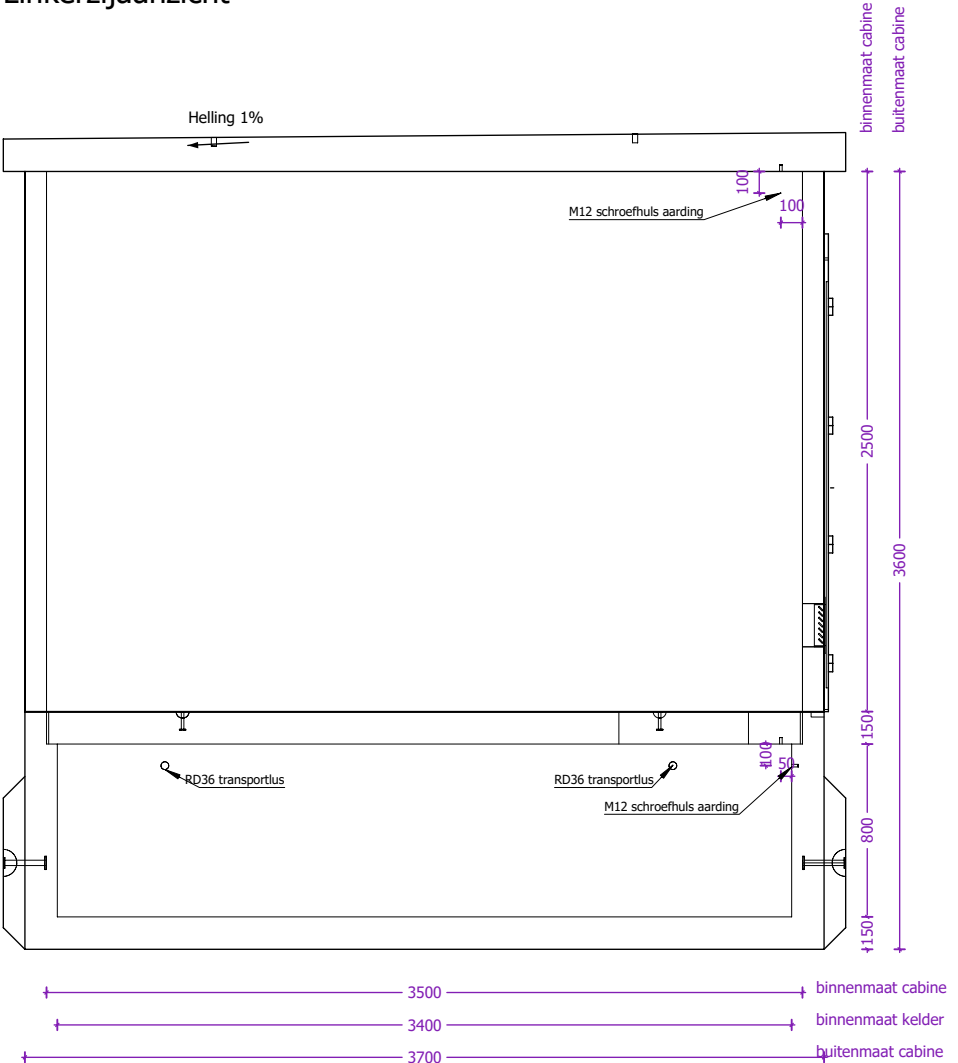


 concrete electric products Lichtenberglaan 20903800 Sint-Truiden Tel: +32 (0)11 765 719info@webeco.bewww.webeco.be	 Beton: C60/70Cement: CEM I 52,5R LA Staal: DE500BSDekking: min 30mm Milieuklasse: XA3-XF1-XC4Omgevingsklasse: EA3-EE3	KLANT	Hijsvoorziening cabine: 8 x KKA 20T Hijsvoorziening vloerplaat: 4 x KKA 2,5T Hijsvoorziening dak: 4 x RD36 Transporthulzen: 4x RD 36 x 125mm	Kelder: Inw: Uitw: Cabine: Inw: Uitw: Dak: Inw: Uitw: Roxtec KOS: st. Hauff HSI: st. Vloerluik: GALVA met 2 RVS bouten	Naam:		
		PROJECT			Handtekening:	Datum goedkeuring:	
		OR			Beheerder:	Jurgen Maerschalc	
		CABINE TYPE C5000.3500			Tekenaar:	Arnaud Gielen	
					Tekening nr:	C5000.3500	
			Eenheid:	mm	schaal:	1:35	

Aanzicht 2 cabine

Achteraanzicht

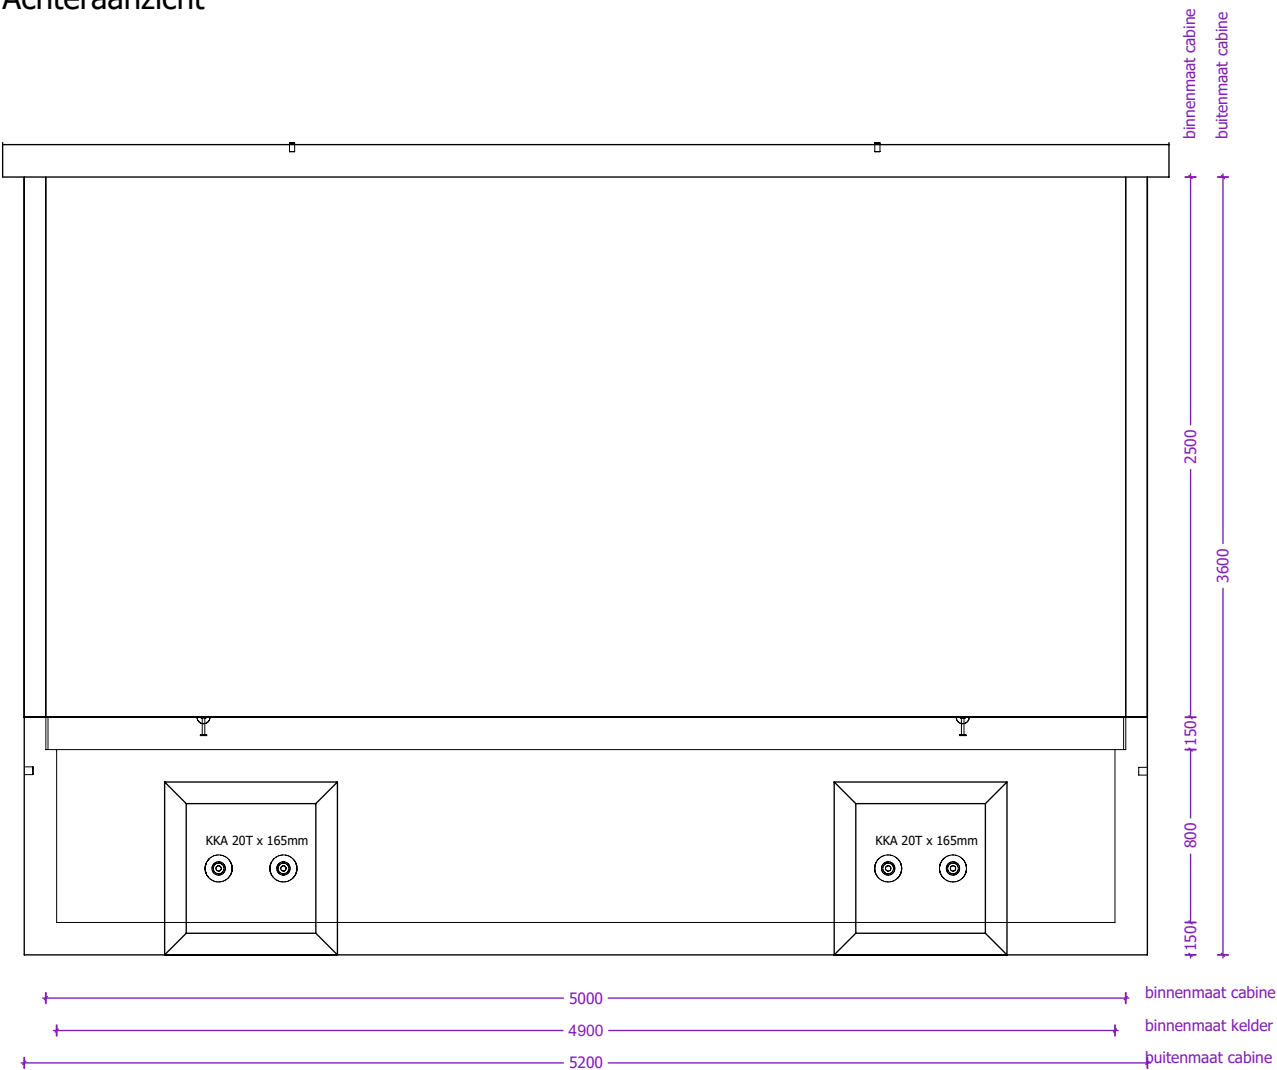

Rechterzijaanzicht

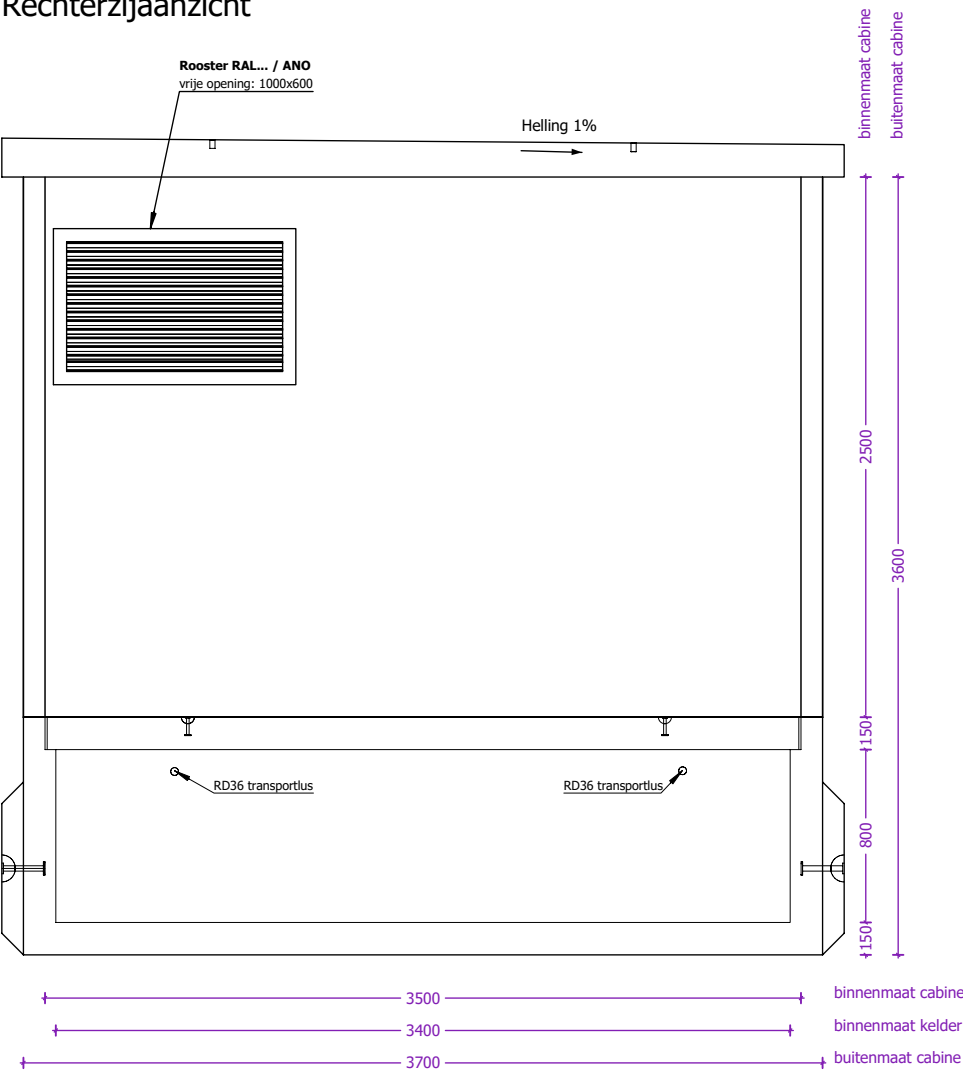


 concrete electric products Lichtenberglaan 20903800 Sint-Truiden Tel: +32 (0)11 765 719info@webeco.bewww.webeco.be	 <table><tr><td>Beton: C60/70</td><td>Cement: CEM I 52,5R LA</td></tr><tr><td>Staal: DE500BS</td><td>Dekking: min 30mm</td></tr><tr><td>Milieuklasse: XA3-XF1-XC4</td><td>Omgevingsklasse: EA3-EE3</td></tr></table>	Beton: C60/70	Cement: CEM I 52,5R LA	Staal: DE500BS	Dekking: min 30mm	Milieuklasse: XA3-XF1-XC4	Omgevingsklasse: EA3-EE3	KLANT	Hijsvoorziening cabine: 8 x KKA 20T Hijsvoorziening vloerplaat: 4 x KKA 2,5T Hijsvoorziening dak: 4 x RD36 Transporthulzen: 4x RD 36 x 125mm	Kelder: Inw: Uitw: Cabine: Inw: Uitw: Dak: Inw: Uitw:
		Beton: C60/70	Cement: CEM I 52,5R LA							
		Staal: DE500BS	Dekking: min 30mm							
		Milieuklasse: XA3-XF1-XC4	Omgevingsklasse: EA3-EE3							
PROJECT	Gewicht cabine + kelder: 23.415 kg Gewicht vloerplaat: 6.369 kg Gewicht dak: 8.514 kg Totaal gewicht: 38.298 kg	Roxtec KOS: st. Hauff HSI: st.	HEA I M12: st.							
OR										
CABINE TYPE C5000.3500			Vloerluik: GALVA met 2 RVS bouten							

Naam:			
Handtekening:	Datum goedkeuring:		
Beheerder:	Jurgen Maerschalck		
Tekenaar:	Arnaud Gielen		
Tekening nr:	C5000.3500		
Eenheid:	mm	schaal:	1:35

Overzicht vloerplaten


Bovenaanzicht

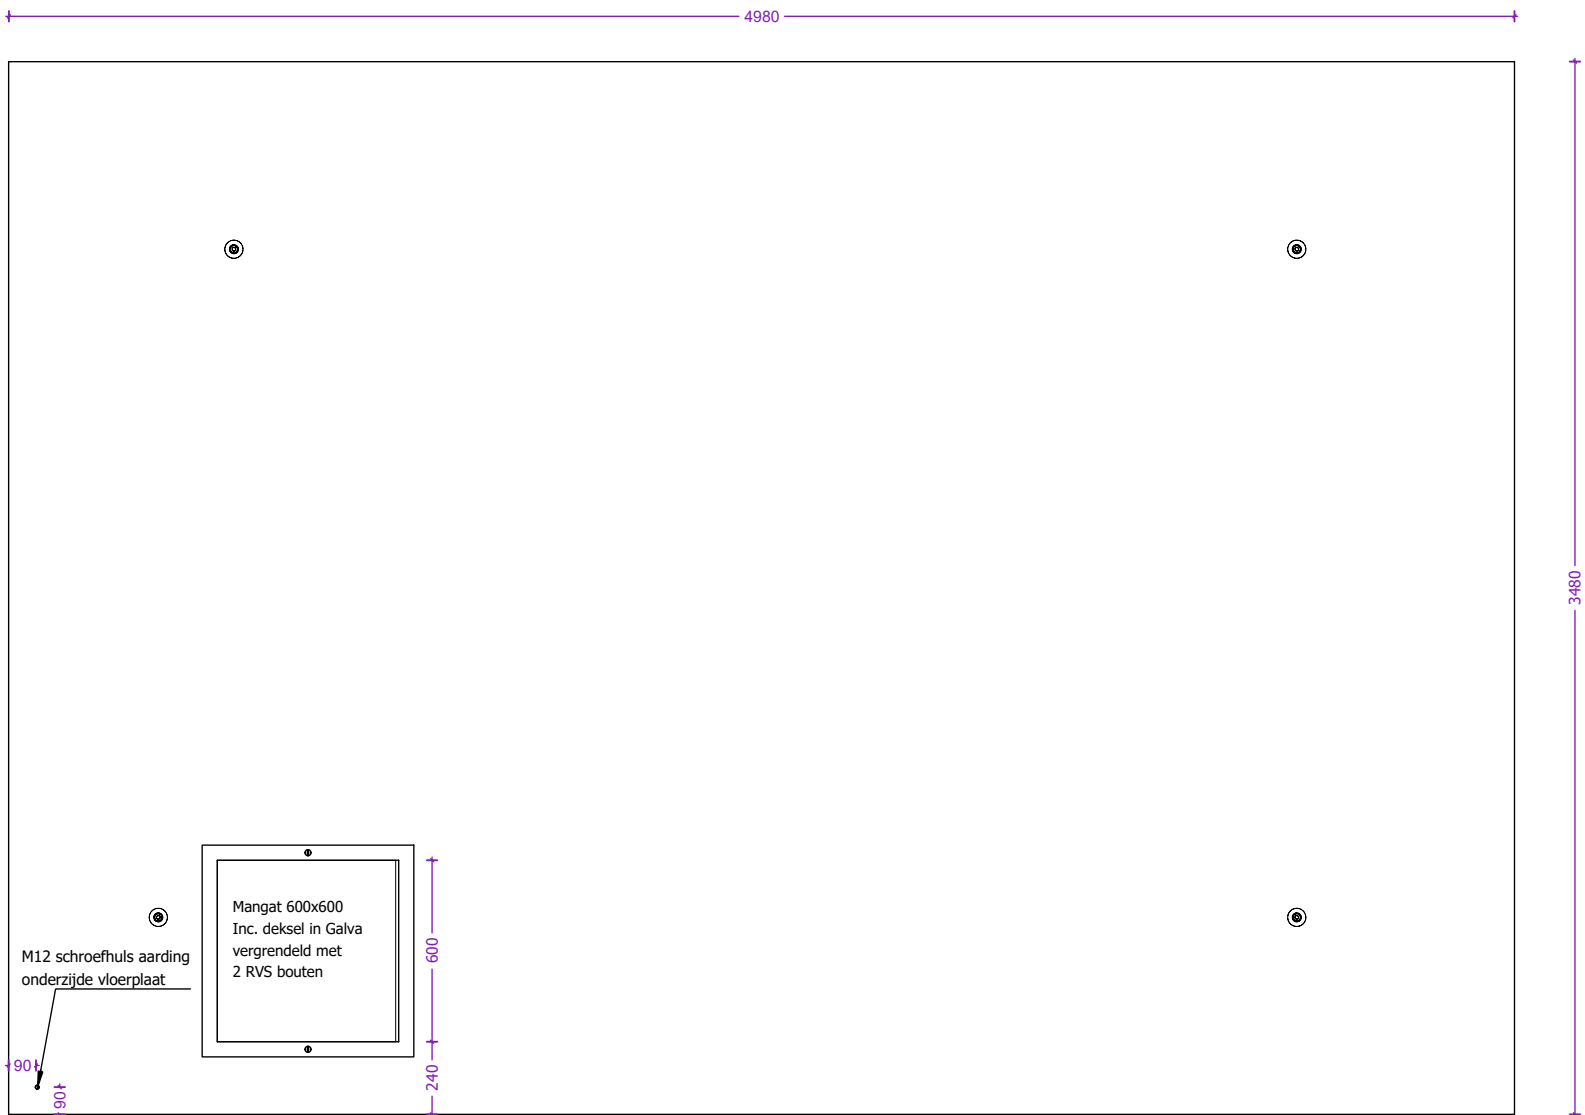

Dikte vloerplaten: 150mm

 concrete electric products Lichtenberglaan 20903800 Sint-Truiden Tel: +32 (0)11 765 719info@webeco.bewww.webeco.be	 Beton: C60/70Cement: CEM I 52,5R LA Staal: DE500BSDekking: min 30mm Milieuklasse: XA3-XF1-XC4Omgevingsklasse: EA3-EE3	KLANT	Hijsvoorziening cabine: 8 x KKA 20T Hijsvoorziening vloerplaat: 4 x KKA 2,5T Hijsvoorziening dak: 4 x RD36 Transporthulzen: 4x RD 36 x 125mm	Kelder: Inw: Uitw: Cabine: Inw: Uitw: Dak: Inw: Uitw: Roxtec KOS: st. Hauff HSI: st. Vloerluik: GALVA met 2 RVS bouten	Naam:		
		PROJECT			Handtekening:		Datum goedkeuring:
		OR			Beheerder: Jurgen Maerschalc		
		CABINE TYPE C5000.3500	Gewicht cabine + kelder: 23.415 kg Gewicht vloerplaat: 6.369 kg Gewicht dak: 8.514 kg Totaal gewicht: 38.298 kg	HEA I M12: st.	Tekenaar: Arnaud Gielen		
					Tekening nr: C5000.3500		
					Eenheid: mm	schaal: 1:25	

Overzicht dakplaat

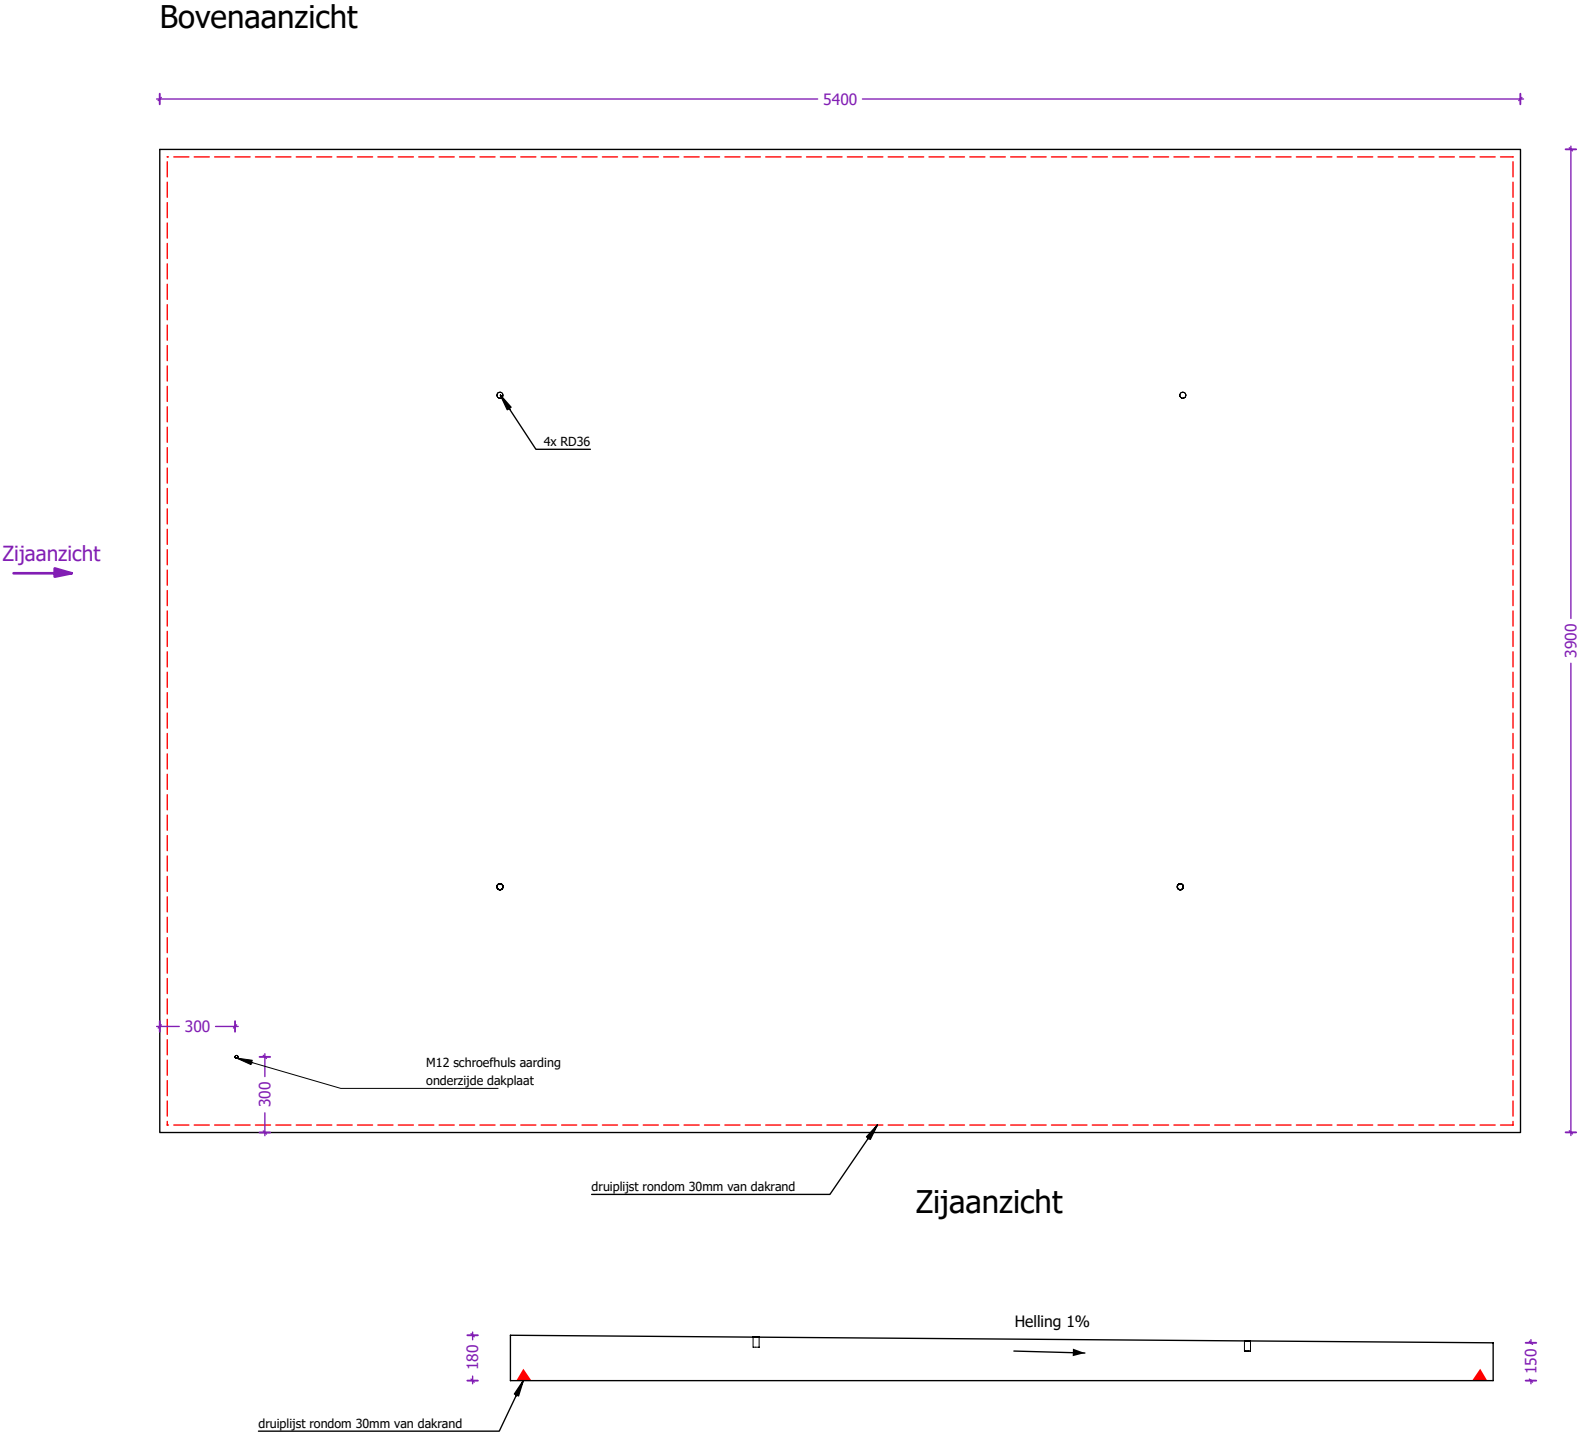

webeco concrete electric products Lichtenberglaan 20903800 Sint-Truiden Tel: +32 (0)11 765 719info@webeco.bewww.webeco.be	Synergrid Beton: C60/70Staal: DE500BSMilieuklasse: XA3-XF1-XC4 Cement: CEM I 52,5R LADekking: min 30mmOmgevingsklasse: EA3-EE3	KLANT	Hijsvoorziening cabine: 8 x KKA 20T	Kelder: Inw:	Naam:			
		PROJECT	Hijsvoorziening vloerplaat: 4 x KKA 2,5T	Uitw:	Handtekening:		Datum goedkeuring:	
			Hijsvoorziening dak: 4 x RD36	Cabine: Inw:	Beheerder:		Jurgen Maerschalcck	
		OR	Transporthulzen: 4x RD 36 x 125mm	Uitw:	Tekenaar:		Arnaud Gielen	
			Gewicht cabine + kelder: 23.415 kg	Dak: Inw:	Tekening nr:		C5000.3500	
			Gewicht vloerplaat: 6.369 kg	Uitw:	Eenheid:		mm	schaal:
Gewicht dak: 8.514 kg	Roxtec KOS: st.		HEA I M12: st.		1:30			
CABINE TYPE C5000.3500	Totaal gewicht: 38.298 kg	Hauff HSI: st.	GALVA met 2 RVS bouten					
		Vloerluik:						