

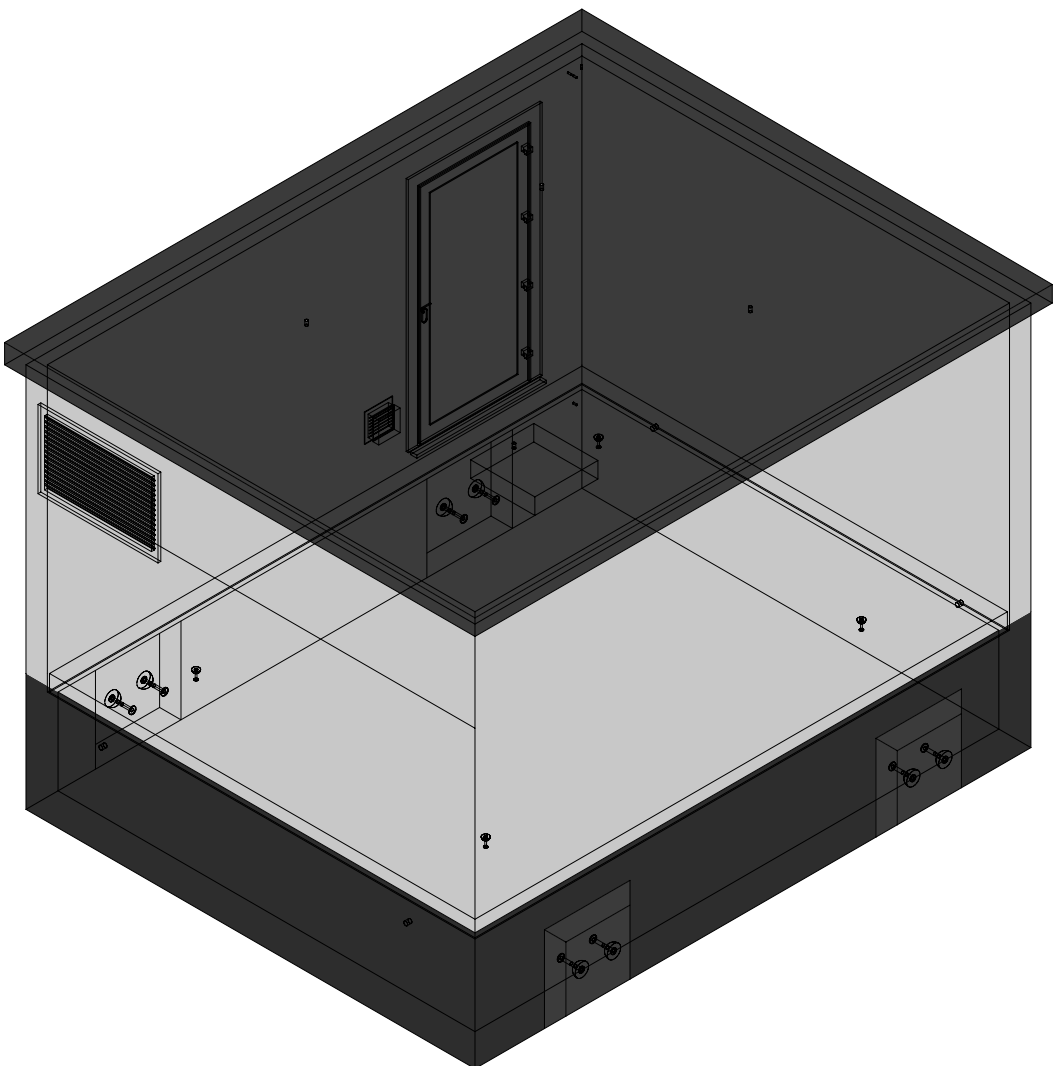


3D model

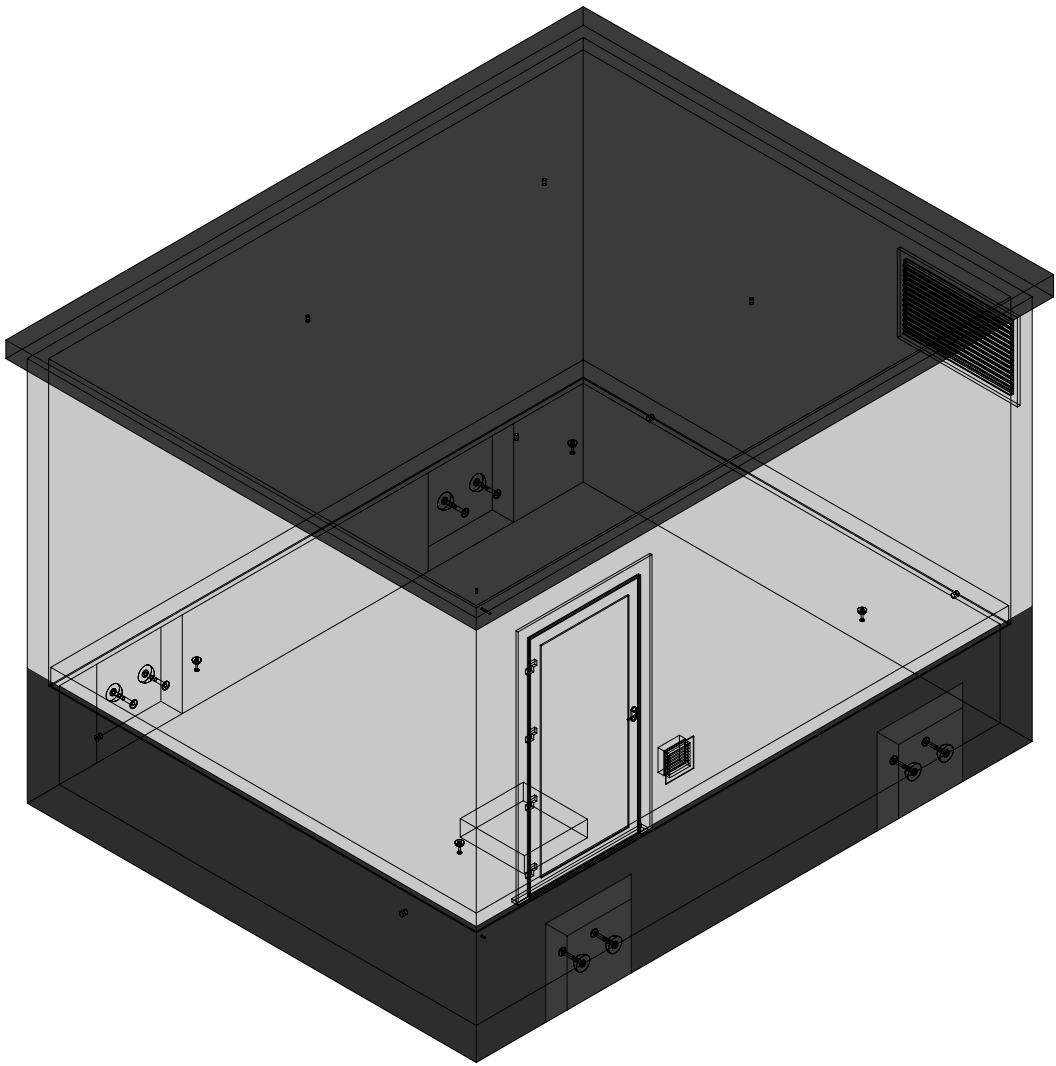

 concrete electric products Lichtenberglaan 20903800 Sint-Truiden Tel: +32 (0)11 765 719info@webeco.bewww.webeco.be					KLANT		Hijsvoorziening cabine:8 x KKA 20T		Kelder: Inw:		Naam:		
					PROJECT		Hijsvoorziening vloerplaat:4 x KKA 2,5T		Uitw:		Handtekening:		Datum goedkeuring:
			OR		Hijsvoorziening dak:4 x RD36		Cabine: Inw:		Beheerder:		Jurgen Maerschalck		
			CABINE TYPE C5000.4000		Transporthulzen:4x RD 36 x 125mm		Gewicht cabine + kelder:25.315 kg		Uitw:		Tekenaar:		Arnaud Gielen
Beton: C60/70		Cement: CEM I 52,5R LA		Gewicht vloerplaat:7.284 kg		Roxtec KOS: st.		HEA I M12: st.		Tekening nr:		C5000.4000	
Staal: DE500BS		Dekking: min 30mm		Gewicht dak:9.605 kg		Hauff HSI: st.		Vloerluik:		Eenheid:		mm	
Milieuklasse: XA3-XF1-XC4		Omgevingsklasse: EA3-EE3		Totaal gewicht:42.204 kg		GALVA met 2 RVS bouten		schaal:		1:50			


Overzicht cabine

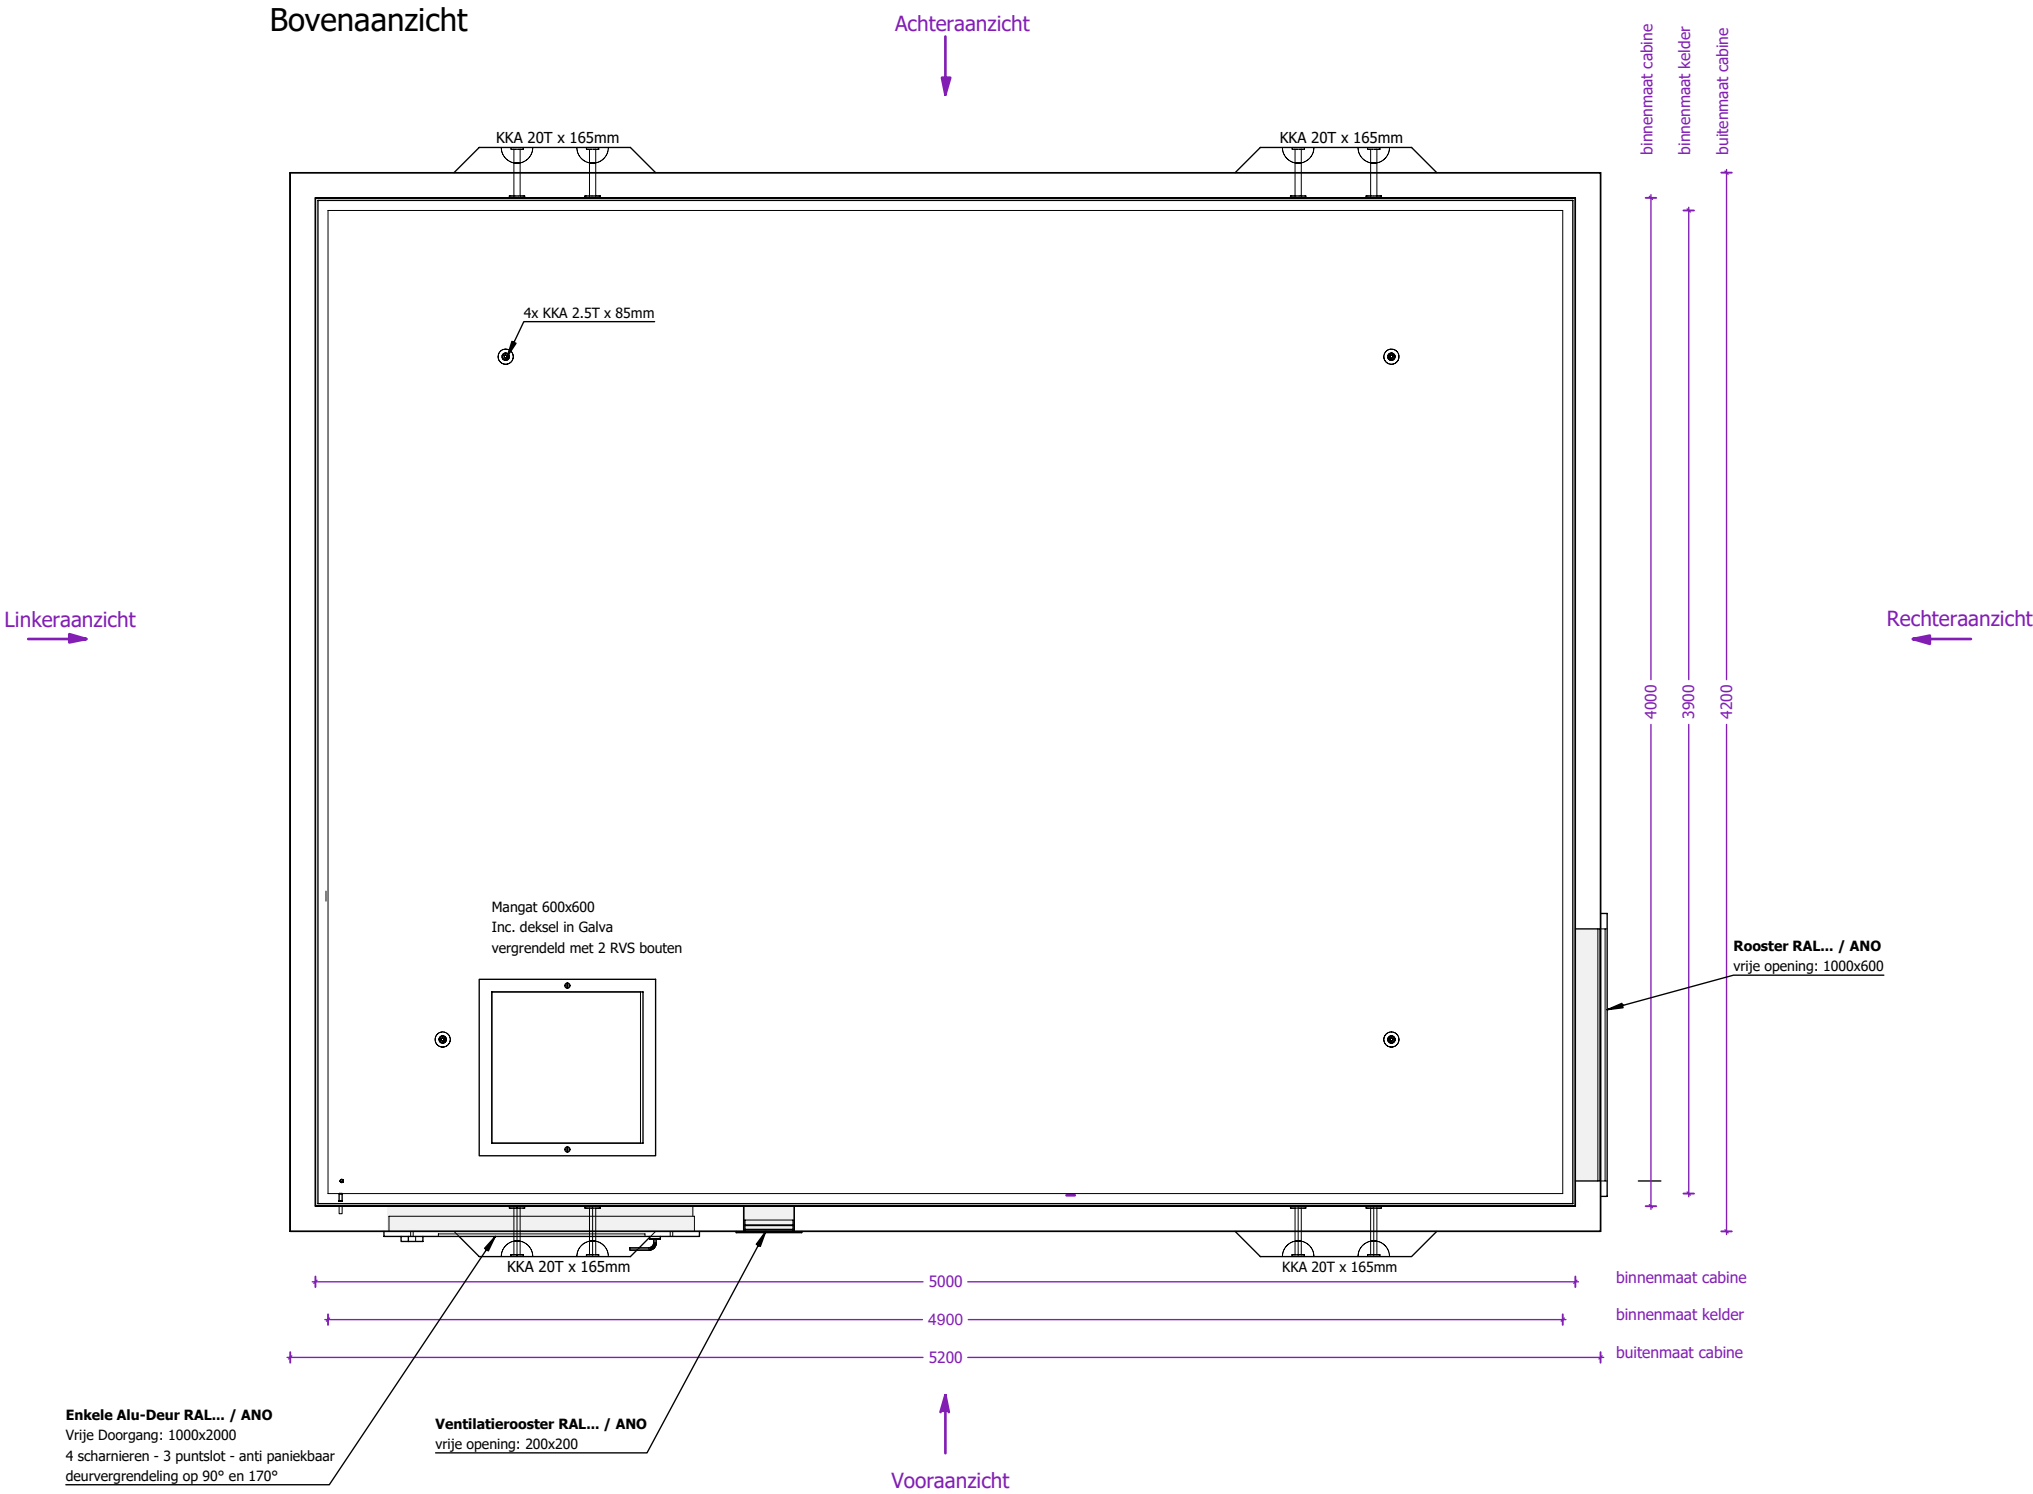


 concrete electric products Lichtenberglaan 20903800 Sint-Truiden Tel: +32 (0)11 765 719info@webeco.bewww.webeco.be			 Beton: C60/70Cement: CEM I 52,5R LA Staal: DE500BSDekking: min 30mm Milieuklasse: XA3-XF1-XC4Omgevingsklasse: EA3-EE3		KLANT		Hijsvoorziening cabine: 8 x KKA 20T		Kelder: Inw:		Naam:	
					PROJECT		Hijsvoorziening vloerplaat: 4 x KKA 2,5T		Uitw:		Handtekening:	
			OR		Gewicht cabine + kelder: 25.315 kg		Cabine: Inw:		Beheerder:		Jurgen Maerschalc	
			CABINE TYPE C5000.4000		Gewicht vloerplaat: 7.284 kg		Uitw:		Tekenaar:		Arnaud Gielen	
		Gewicht dak: 9.605 kg		Roxtec KOS: st.		Tekening nr:		C5000.4000				
		Totaal gewicht: 42.204 kg		Hauff HSI: st.		Eenheid:		mm		schaal: 1:30		
				Vloerluik: GALVA met 2 RVS bouten								

Aanzicht 1 cabine

Vooraanzicht

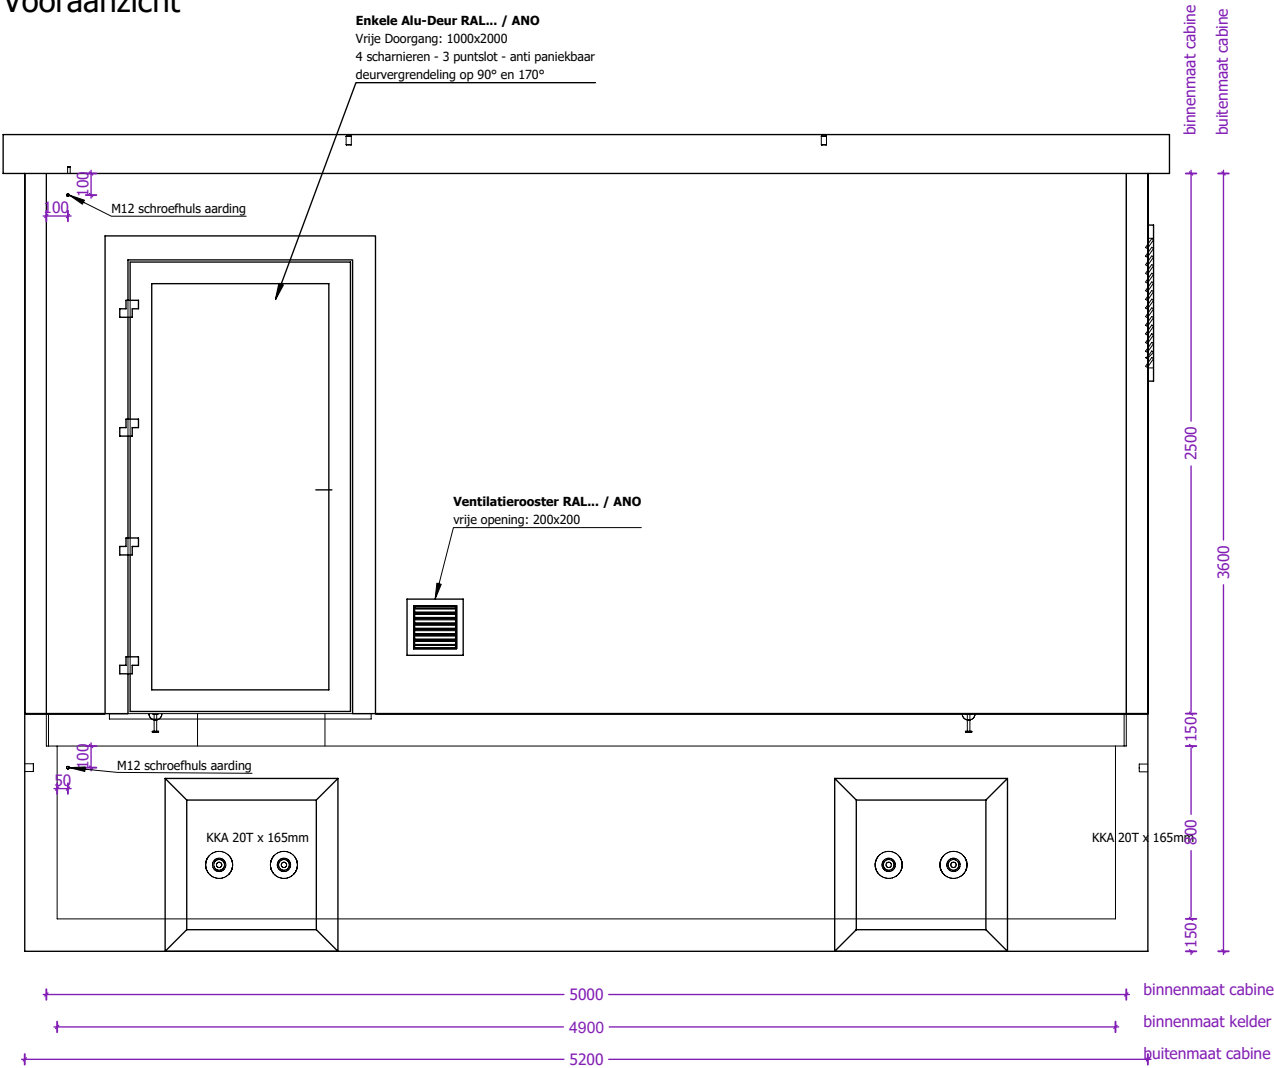


Linkerzijaanzicht

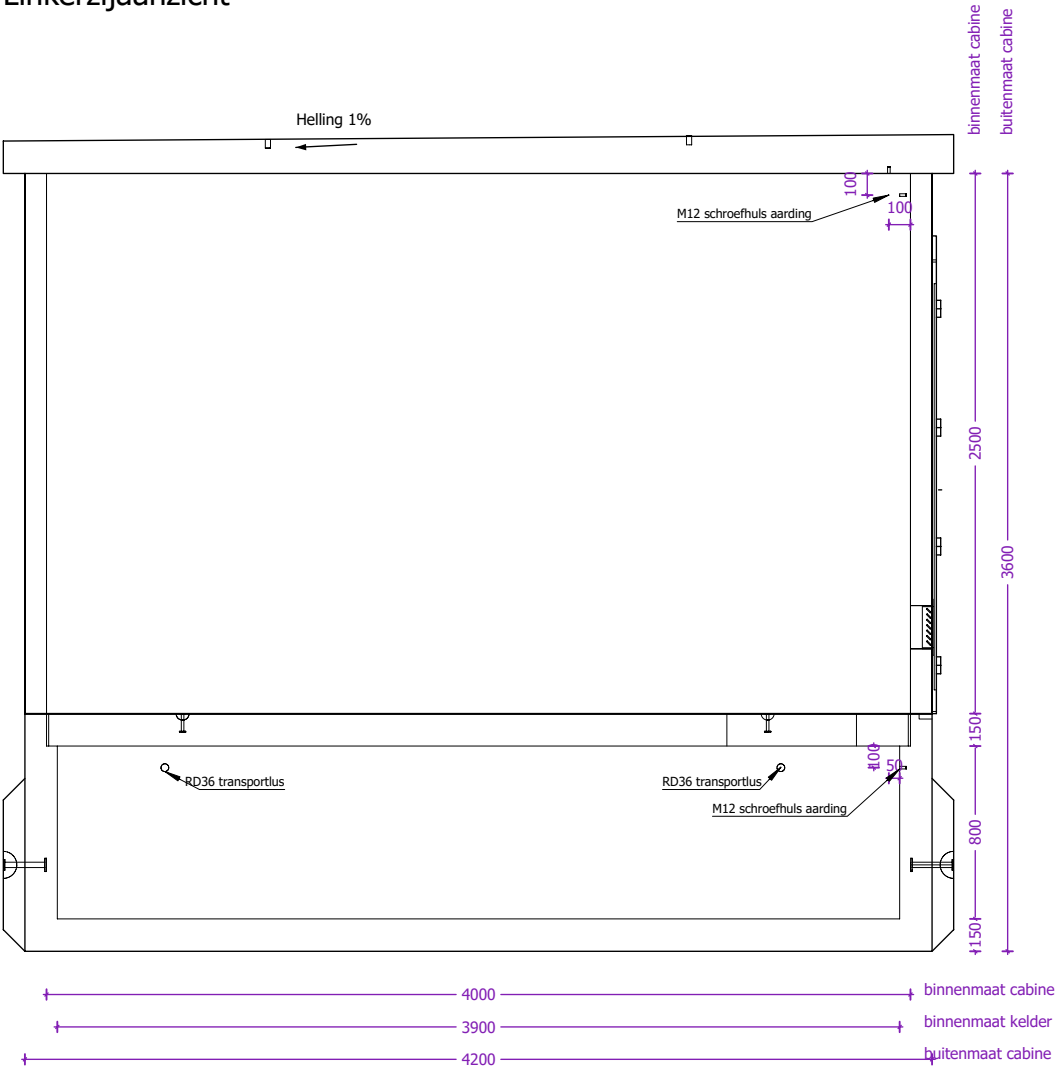


 concrete electric products Lichtenberglaan 20903800 Sint-Truiden Tel: +32 (0)11 765 719 info@webeco.be www.webeco.be	 <table><tr><td>Beton: C60/70</td><td>Cement: CEM I 52,5R LA</td></tr><tr><td>Staal: DE500BS</td><td>Dekking: min 30mm</td></tr><tr><td>Milieuklasse: XA3-XF1-XC4</td><td>Omgevingsklasse: EA3-EE3</td></tr></table>	Beton: C60/70	Cement: CEM I 52,5R LA	Staal: DE500BS	Dekking: min 30mm	Milieuklasse: XA3-XF1-XC4	Omgevingsklasse: EA3-EE3	KLANT	Hijsvoorziening cabine: 8 x KKA 20T Hijsvoorziening vloerplaat: 4 x KKA 2,5T Hijsvoorziening dak: 4 x RD36 Transporthulzen: 4x RD 36 x 125mm	Kelder: Inw: Uitw: Cabine: Inw: Uitw: Dak: Inw: Uitw: Roxtec KOS: st. Hauff HSI: st. Vloerluik: GALVA met 2 RVS bouten	<table><tr><td colspan="2">Naam:</td><td colspan="2">Datum goedkeuring:</td></tr><tr><td colspan="2">Handtekening:</td><td colspan="2" rowspan="4"></td></tr><tr><td>Beheerder:</td><td colspan="2">Jurgen Maerschalc</td></tr><tr><td>Tekenaar:</td><td colspan="2">Arnaud Gielen</td></tr><tr><td>Tekening nr:</td><td colspan="2">C5000.4000</td></tr><tr><td>Eenheid:</td><td>mm</td><td>schaal:</td><td>1:35</td></tr></table>	Naam:		Datum goedkeuring:		Handtekening:				Beheerder:	Jurgen Maerschalc		Tekenaar:	Arnaud Gielen		Tekening nr:	C5000.4000		Eenheid:	mm	schaal:	1:35
		Beton: C60/70	Cement: CEM I 52,5R LA																													
		Staal: DE500BS	Dekking: min 30mm																													
		Milieuklasse: XA3-XF1-XC4	Omgevingsklasse: EA3-EE3																													
Naam:		Datum goedkeuring:																														
Handtekening:																																
Beheerder:	Jurgen Maerschalc																															
Tekenaar:	Arnaud Gielen																															
Tekening nr:	C5000.4000																															
Eenheid:	mm	schaal:	1:35																													
PROJECT																																
OR																																
CABINE TYPE C5000.4000		Gewicht cabine + kelder: 25.315 kg Gewicht vloerplaat: 7.284 kg Gewicht dak: 9.605 kg Totaal gewicht: 42.204 kg																														

Aanzicht 2 cabine

Achteraanzicht

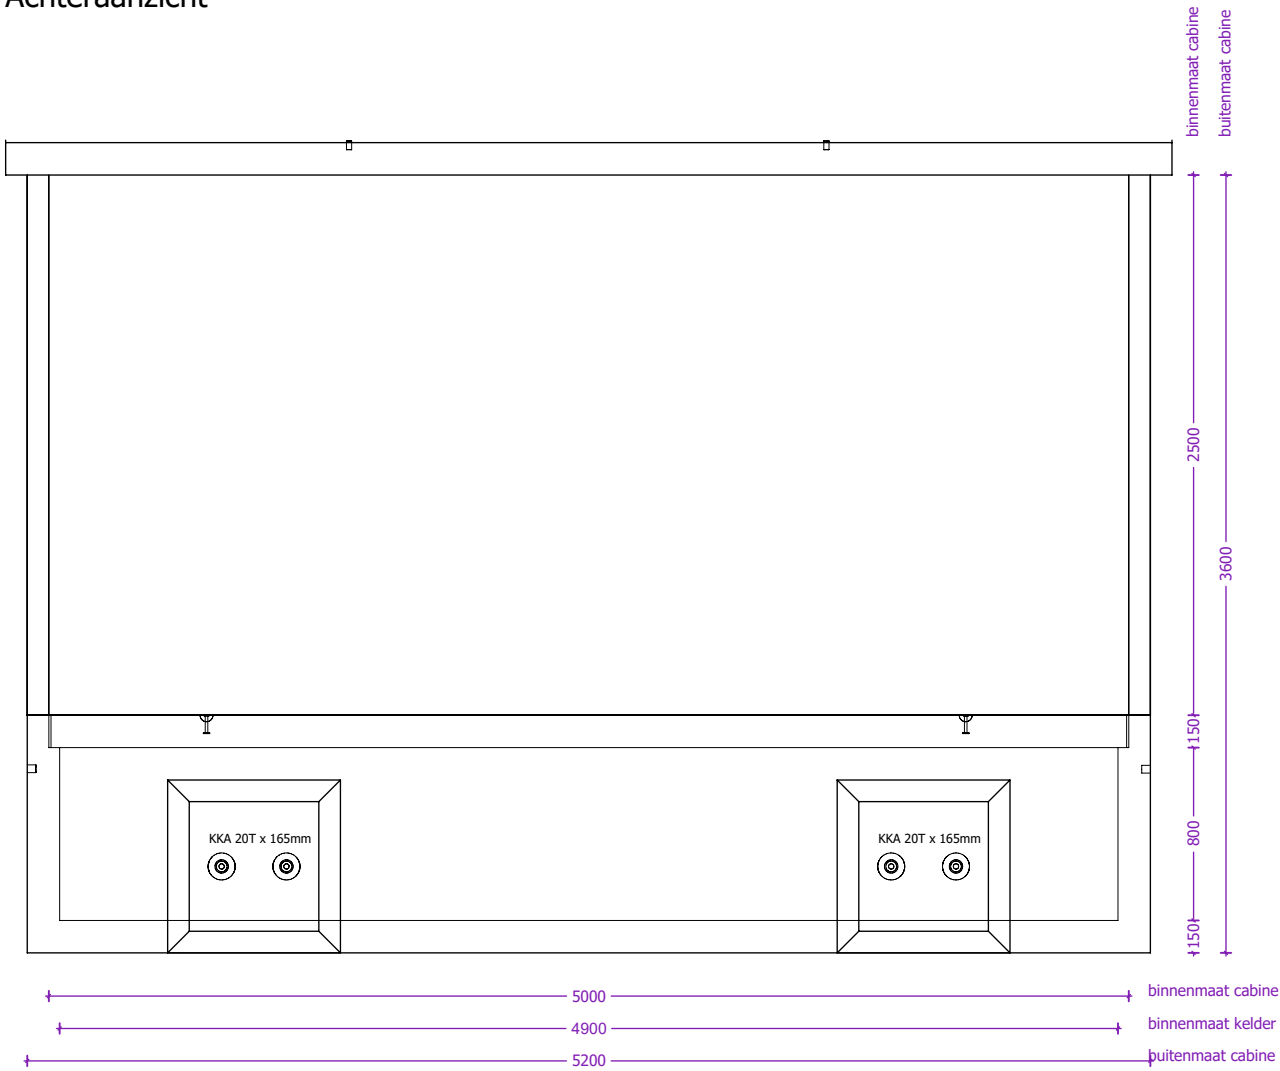


Rechterzijaanzicht

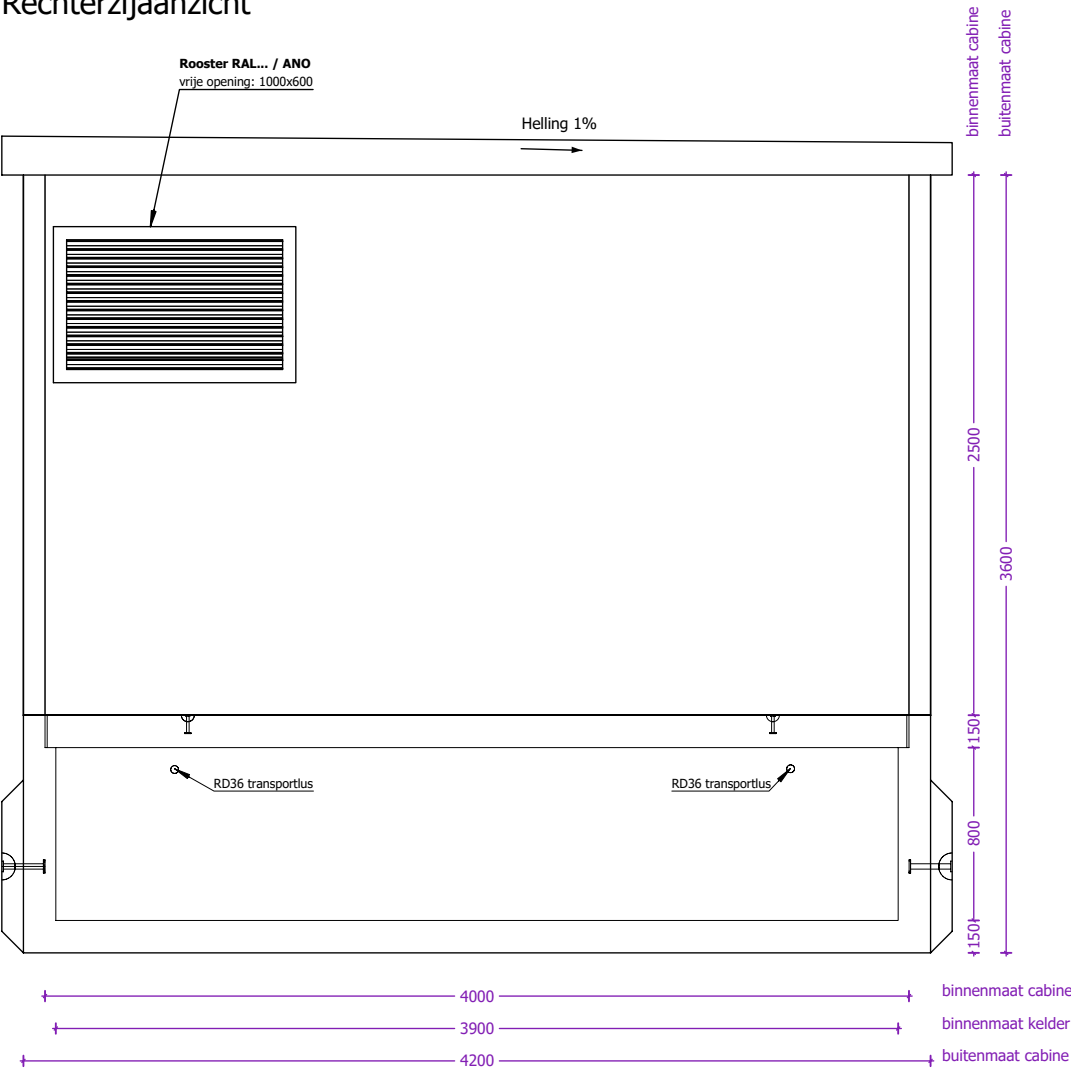

 concrete electric products Lichtenberglaan 20903800 Sint-Truiden Tel: +32 (0)11 765 719info@webeco.bewww.webeco.be		KLANT	Hijsvoorziening cabine:8 x KKA 20T Hijsvoorziening vloerplaat:4 x KKA 2,5T Hijsvoorziening dak:4 x RD36 Transporthulzen:4x RD 36 x 125mm	Kelder: Inw: Uitw: Cabine: Inw: Uitw: Dak: Inw: Uitw:	Naam:				
		PROJECT			Handtekening:	Datum goedkeuring:			
		OR			Beheerder:	Jurgen Maerschalck			
	Beton: C60/70	Cement: CEM I 52,5R LA	Gewicht cabine + kelder:25.315 kg Gewicht vloerplaat:7.284 kg Gewicht dak:9.605 kg Totaal gewicht:42.204 kg	Roxtec KOS: st. Hauff HSI: st. Vloerluik:	HEA I M12: st.	Tekenaar:	Arnaud Gielen		
	Staal: DE500BS	Dekking: min 30mm				Tekening nr:	C5000.4000		
	Milieuklasse: XA3-XF1-XC4	Omgevingsklasse: EA3-EE3	CABINE TYPE C5000.4000			Eenheid:	mm	schaal:	1:35

Overzicht vloerplaten

Bovenaanzicht

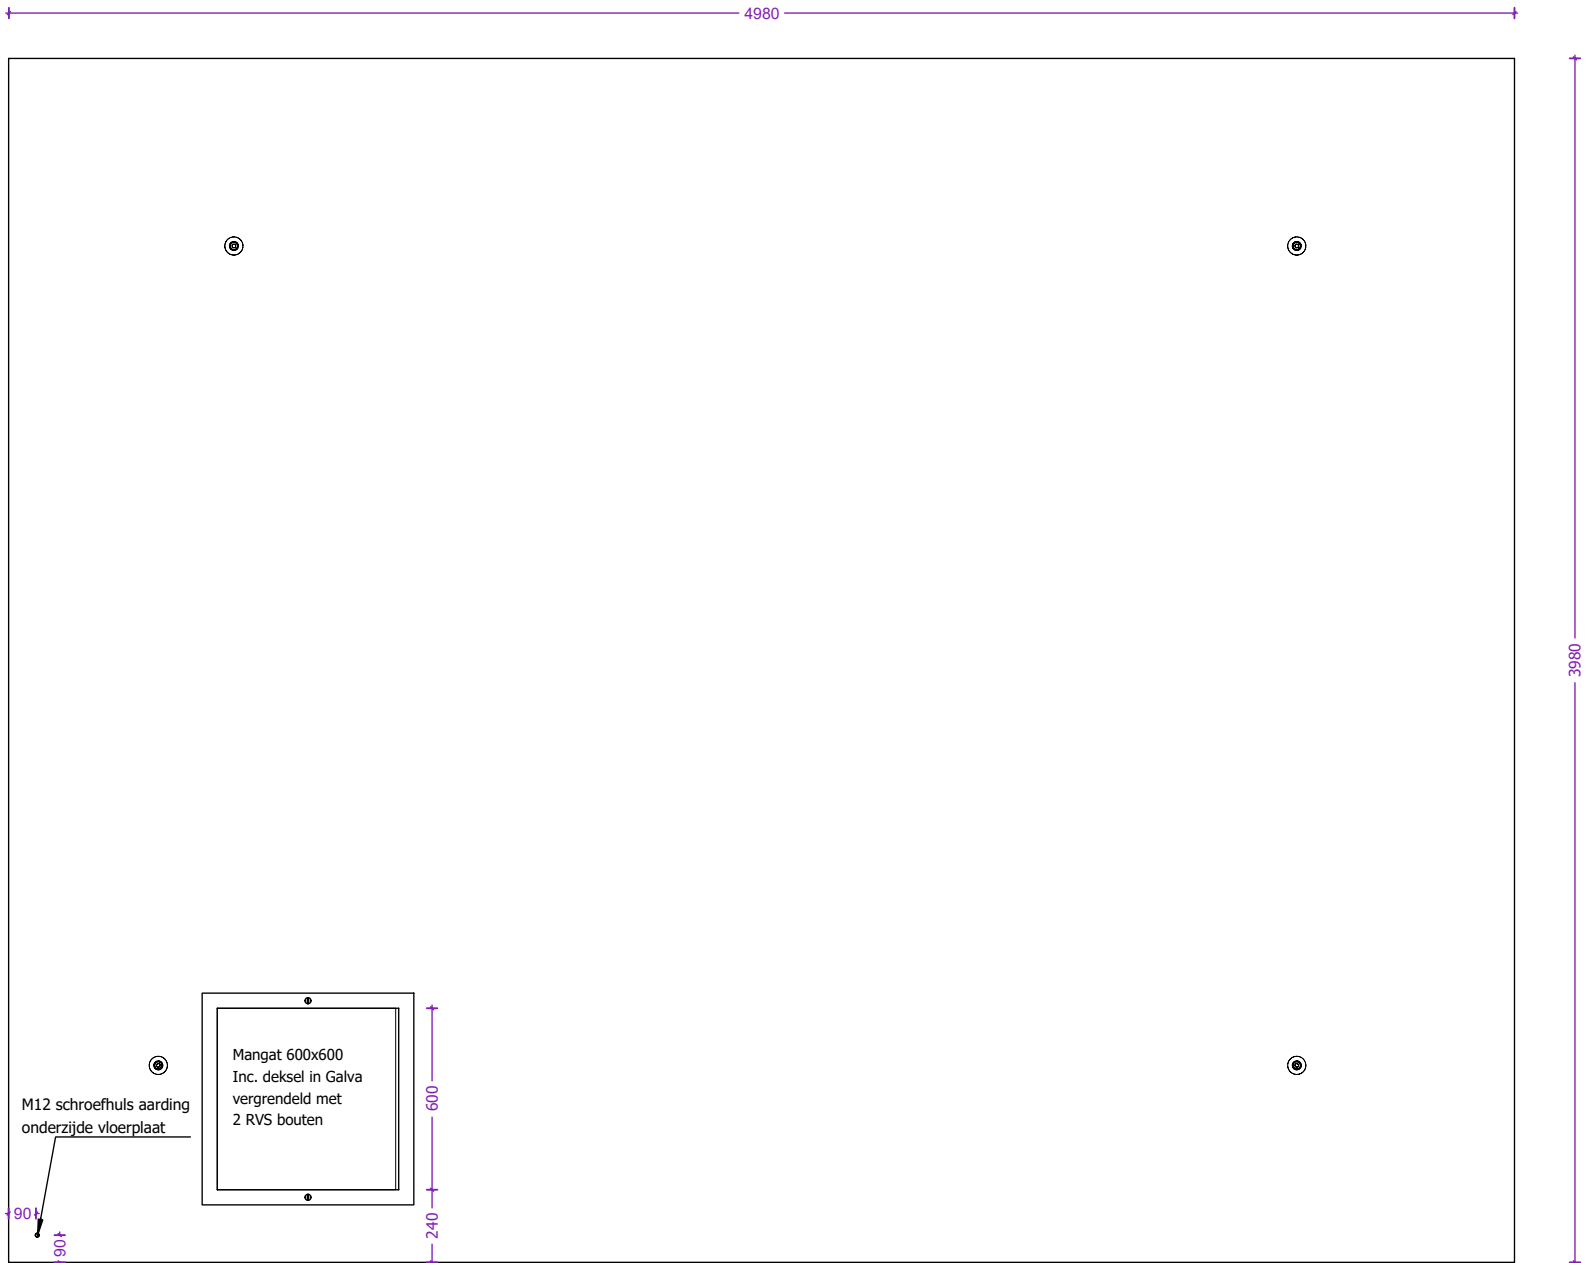


Dikte vloerplaten: 150mm

 concrete electric products Lichtenberglaan 20903800 Sint-Truiden Tel: +32 (0)11 765 719info@webeco.bewww.webeco.be	 <table><tr><td>Beton: C60/70</td><td>Cement: CEM I 52,5R LA</td></tr><tr><td>Staal: DE500BS</td><td>Dekking: min 30mm</td></tr><tr><td>Milieuklasse: XA3-XF1-XC4</td><td>Omgevingsklasse: EA3-EE3</td></tr></table>	Beton: C60/70	Cement: CEM I 52,5R LA	Staal: DE500BS	Dekking: min 30mm	Milieuklasse: XA3-XF1-XC4	Omgevingsklasse: EA3-EE3	KLANT	Hijsvoorziening cabine: 8 x KKA 20T Hijsvoorziening vloerplaat: 4 x KKA 2,5T Hijsvoorziening dak: 4 x RD36 Transporthulzen: 4x RD 36 x 125mm	Kelder: Inw: Uitw: Cabine: Inw: Uitw: Dak: Inw: Uitw: Roxtec KOS: st. Hauff HSI: st. Vloerluik:
		Beton: C60/70	Cement: CEM I 52,5R LA							
		Staal: DE500BS	Dekking: min 30mm							
		Milieuklasse: XA3-XF1-XC4	Omgevingsklasse: EA3-EE3							
PROJECT	Gewicht cabine + kelder: 25.315 kg Gewicht vloerplaat: 7.284 kg Gewicht dak: 9.605 kg Totaal gewicht: 42.204 kg									
OR										
CABINE TYPE C5000.4000			HEA I M12: st. GALVA met 2 RVS bouten							

Naam:			
Handtekening:	Datum goedkeuring:		
Beheerder:	Jurgen Maerschalc		
Tekenaar:	Arnaud Gielen		
Tekening nr:	C5000.4000		
Eenheid:	mm	schaal:	1:25

Overzicht dakplaat

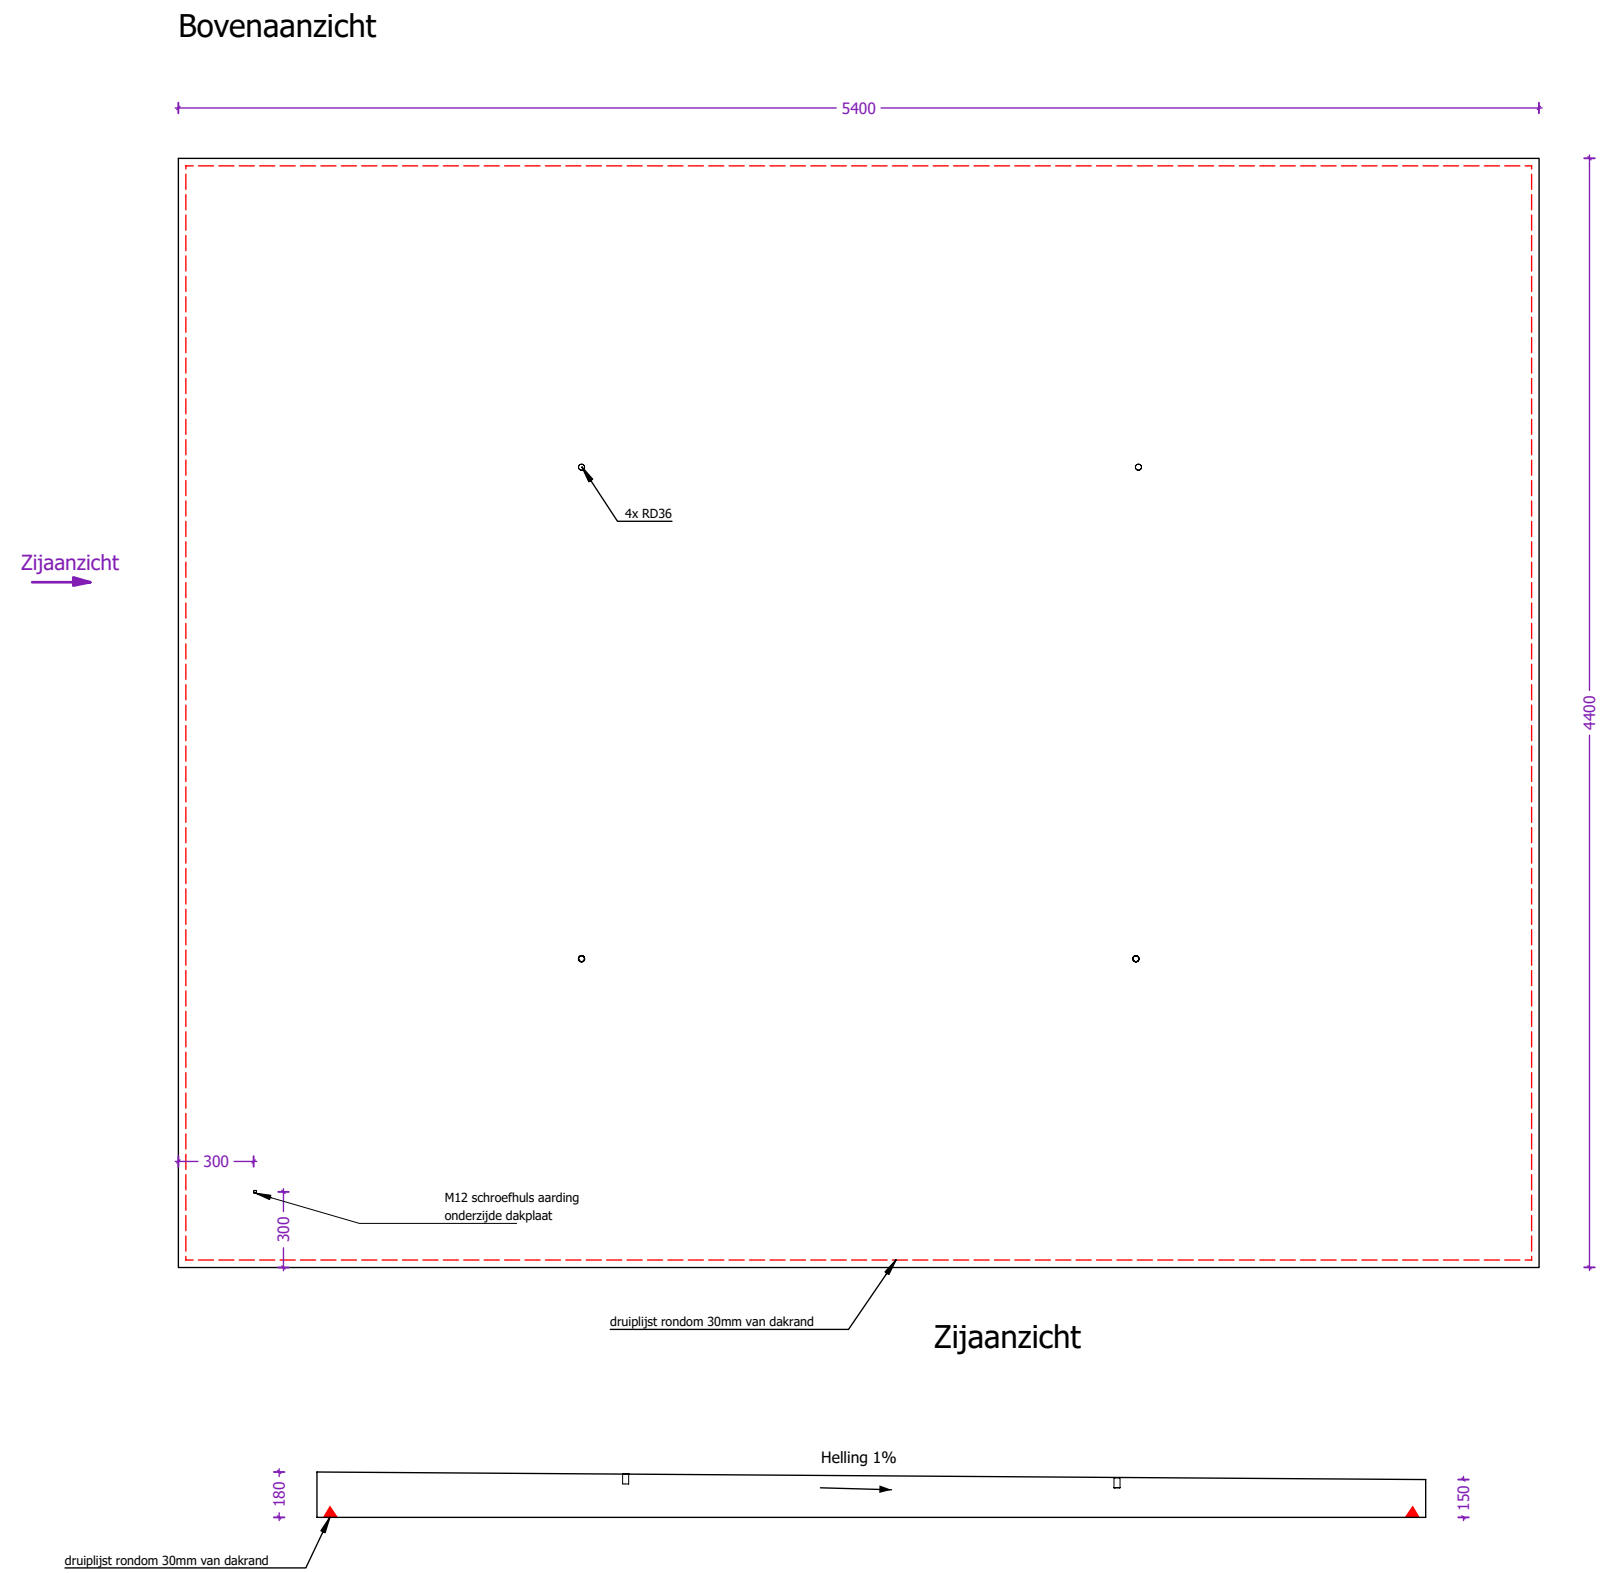

 concrete electric products Lichtenberglaan 20903800 Sint-Truiden Tel: +32 (0)11 765 719info@webeco.bewww.webeco.be	 <table><tr><td>Beton: C60/70</td><td>Cement: CEM I 52,5R LA</td></tr><tr><td>Staal: DE500BS</td><td>Dekking: min 30mm</td></tr><tr><td>Milieuklasse: XA3-XF1-XC4</td><td>Omgevingsklasse: EA3-EE3</td></tr></table>	Beton: C60/70	Cement: CEM I 52,5R LA	Staal: DE500BS	Dekking: min 30mm	Milieuklasse: XA3-XF1-XC4	Omgevingsklasse: EA3-EE3	KLANT	Hijsvoorziening cabine: 8 x KKA 20T Hijsvoorziening vloerplaat: 4 x KKA 2,5T Hijsvoorziening dak: 4 x RD36 Transporthulzen: 4x RD 36 x 125mm	Kelder: Inw: Uitw: Cabine: Inw: Uitw: Dak: Inw: Uitw: Roxtec KOS: st. Hauff HSI: st. Vloerluik: GALVA met 2 RVS bouten	Naam:		
		Beton: C60/70	Cement: CEM I 52,5R LA										
		Staal: DE500BS	Dekking: min 30mm										
		Milieuklasse: XA3-XF1-XC4	Omgevingsklasse: EA3-EE3										
		PROJECT			Beheerder: Jurgen Maerschalcck								
OR			Tekenaar: Arnaud Gielen										
CABINE TYPE C5000.4000	Gewicht cabine + kelder: 25.315 kg Gewicht vloerplaat: 7.284 kg Gewicht dak: 9.605 kg Totaal gewicht: 42.204 kg		Tekening nr: C5000.4000										
			Eenheid: mm	schaal:	1:30								