

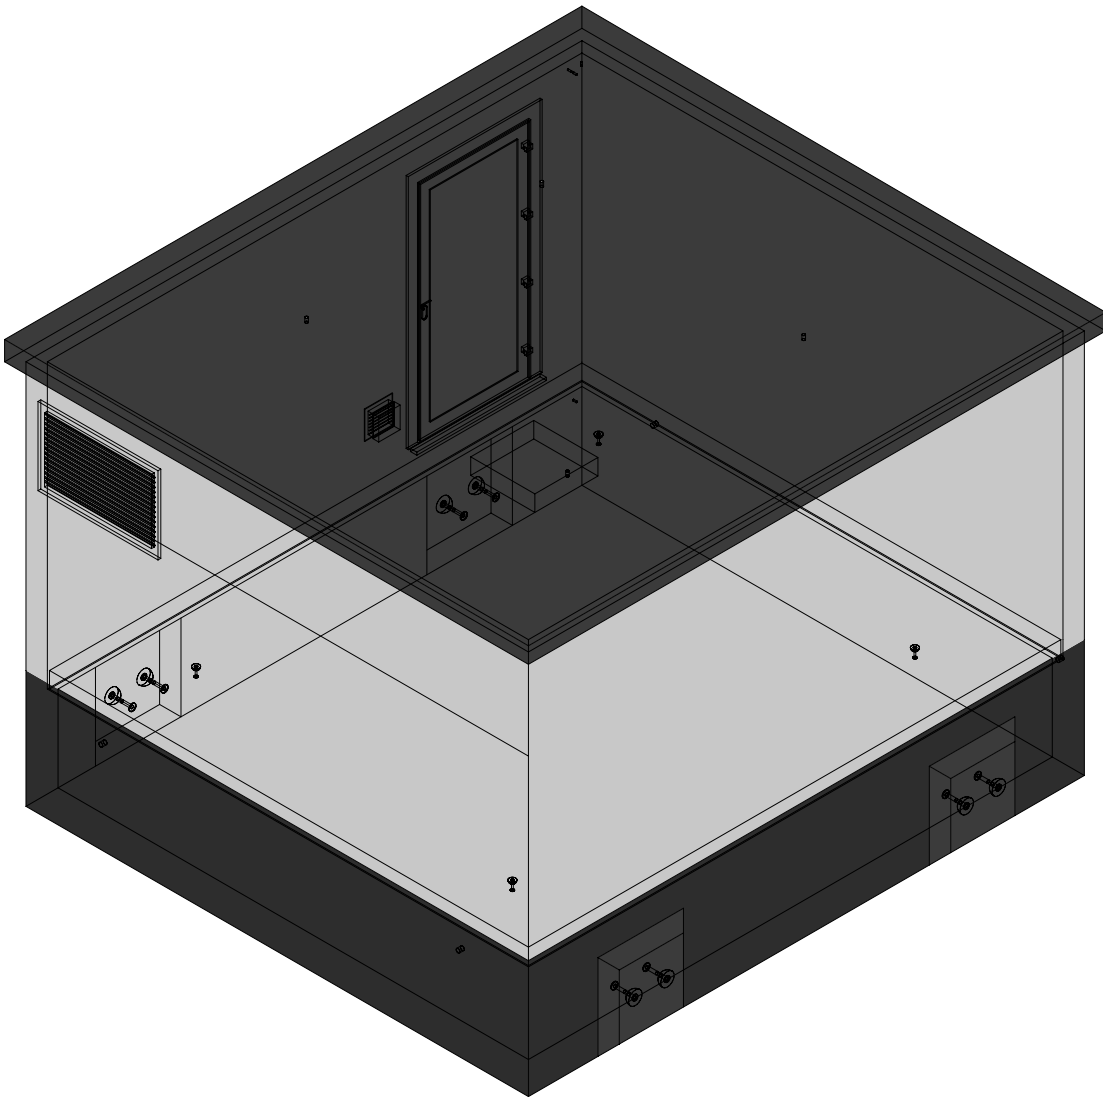


3D model

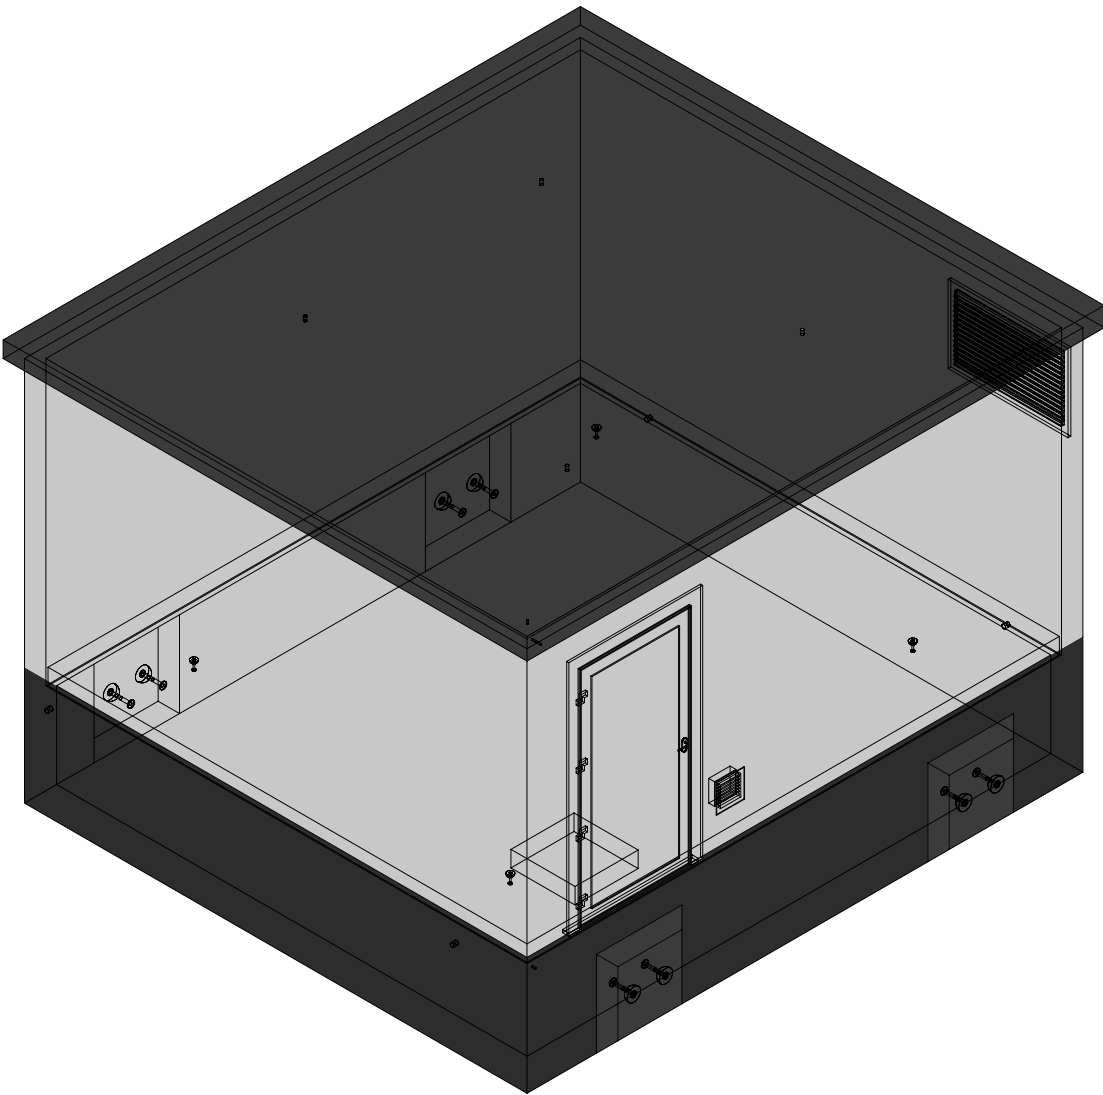

webeco concrete electric products			Synergrid		KLANT PROJECT OR CABINE TYPE C5000.4500		Hijsvoorziening cabine:8 x KKA 20T Hijsvoorziening vloerplaat:4 x KKA 2,5T Hijsvoorziening dak:4 x RD36 Transporthulzen:4x RD 36 x 125mm Gewicht cabine + kelder:27.213 kg Gewicht vloerplaat:8.200 kg Gewicht dak:10.697 kg Totaal gewicht:46.110 kg		Kelder:Inw: Uitw: Cabine:Inw: Uitw: Dak:Inw: Uitw: Roxtec KOS:st. Hauff HSI:st. Vloerluik: HEA I M12:st. GALVA met 2 RVS bouten		Naam: Handtekening: Beheerder: Tekenaar: Tekening nr: Eenheid: Datum goedkeuring: Jurgen Maerschalc Arnaud Gielen C5000.4500 mm schaal: 1:50			
Lichtenberglaan 20903800 Sint-Truiden Tel: +32 (0)11 765 719info@webeco.bewww.webeco.be			Beton: C60/70Cement: CEM I 52,5R LA Staal: DE500BSDekking: min 30mm Milieuklasse: XA3-XF1-XC4Omgevingsklasse: EA3-EE3											


Overzicht cabine

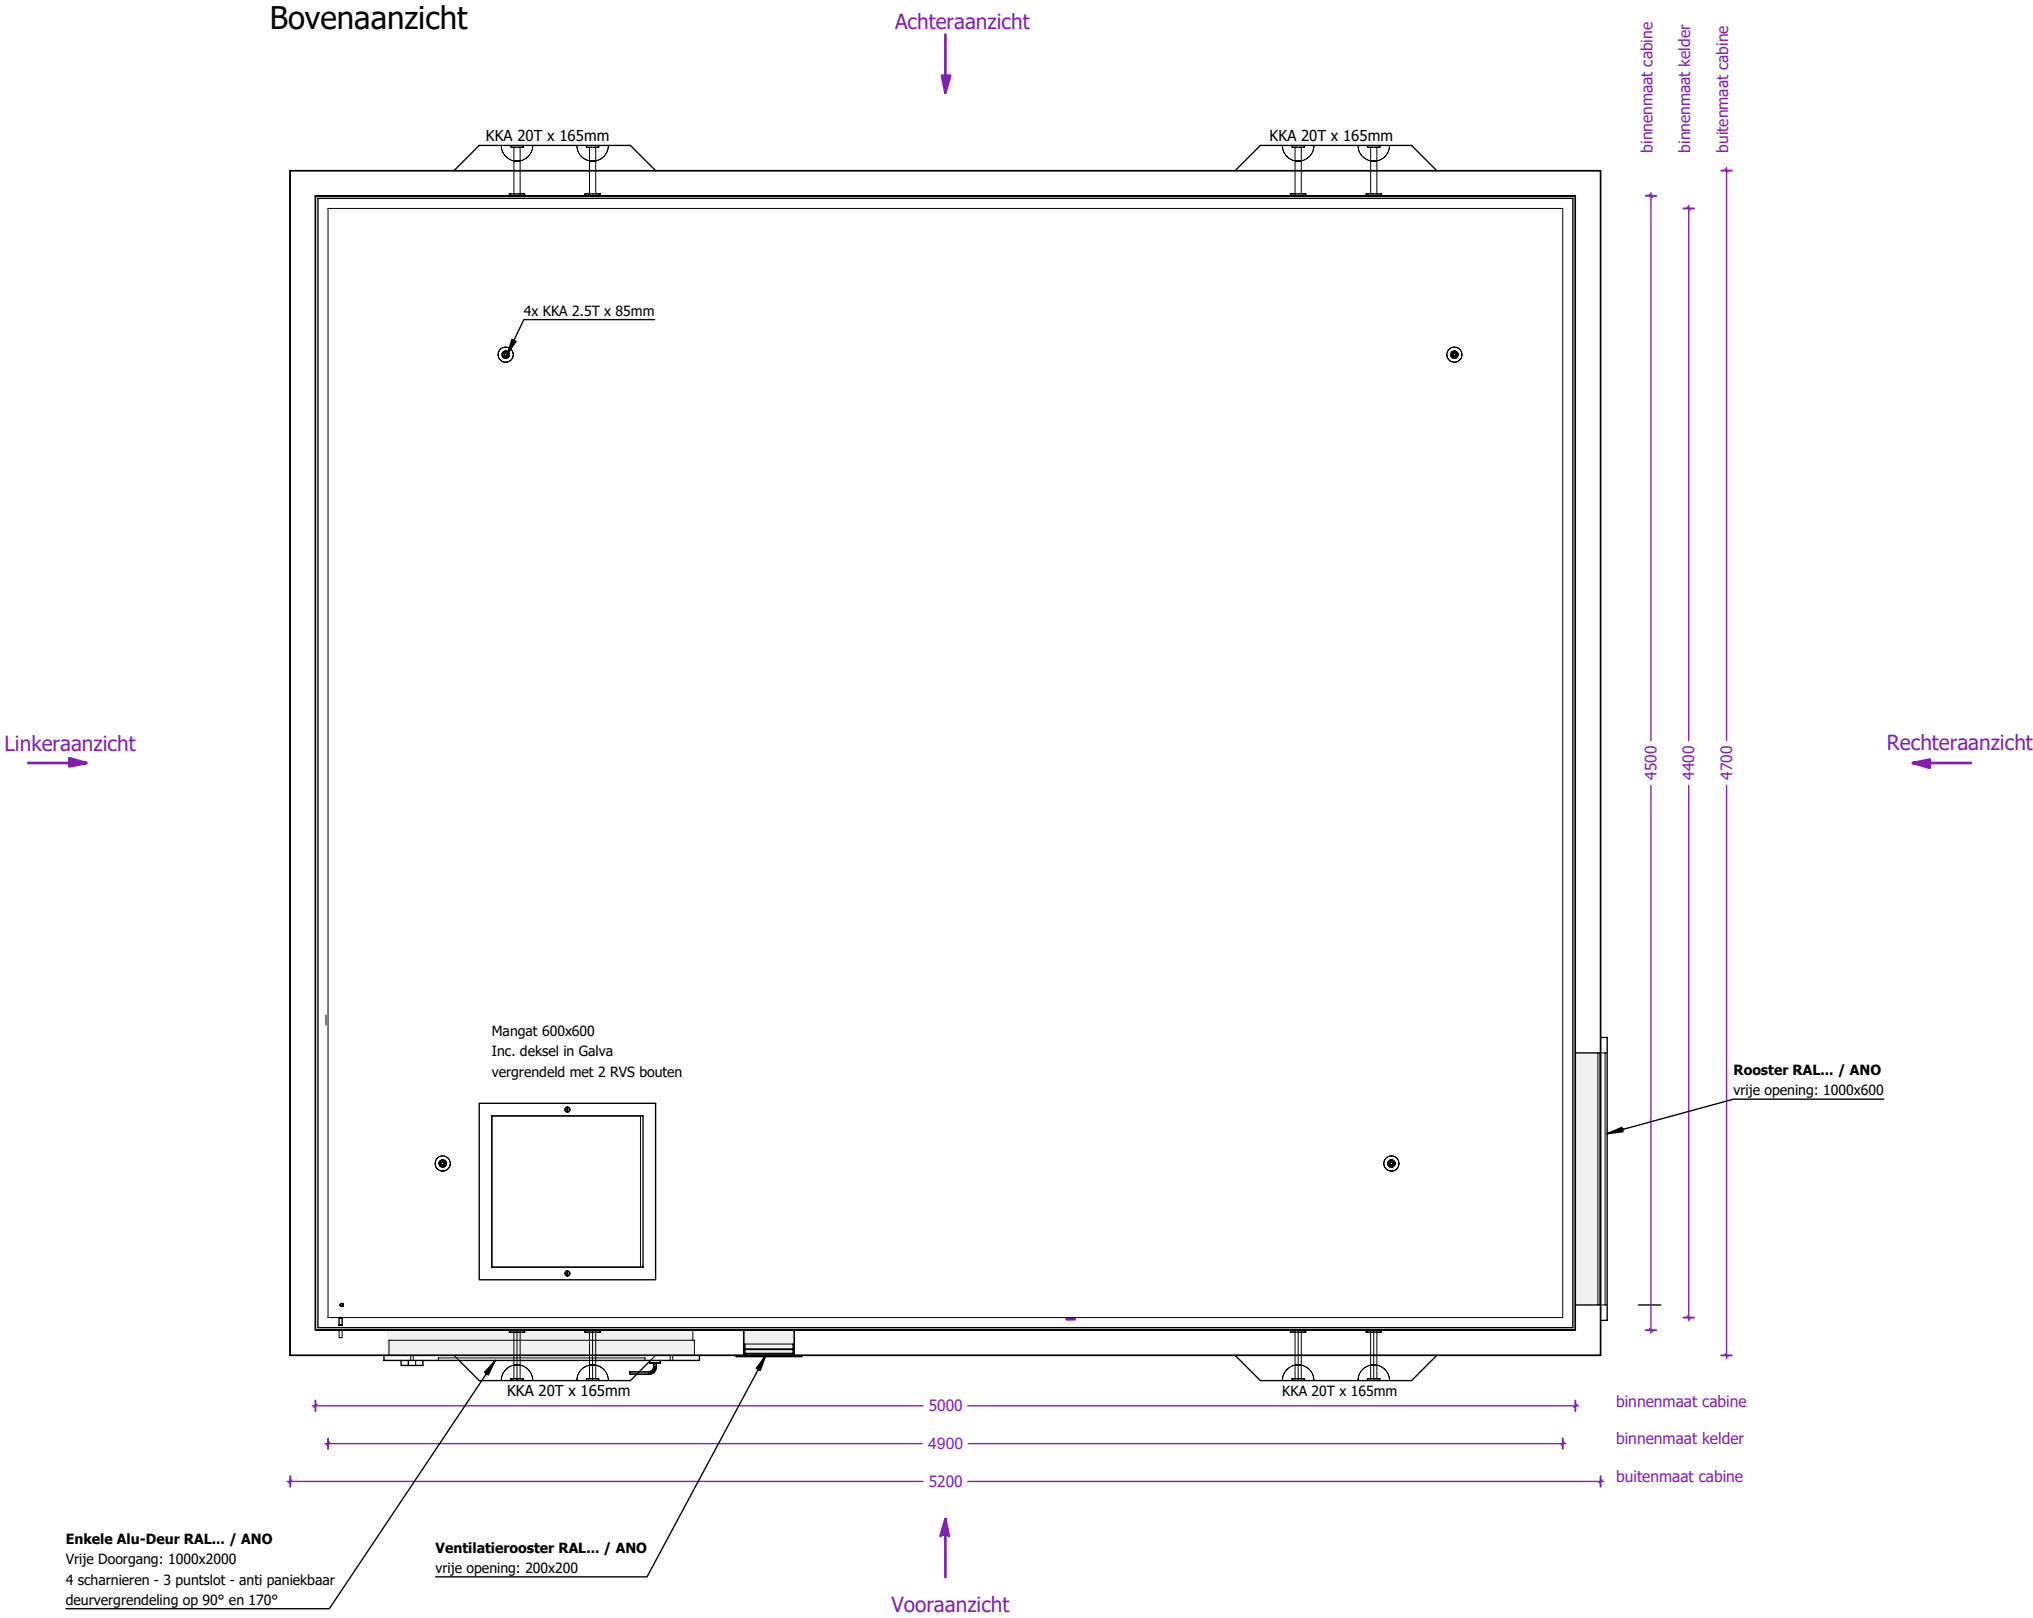


 concrete electric products Lichtenberglaan 20903800 Sint-Truiden Tel: +32 (0)11 765 719info@webeco.bewww.webeco.be	 Beton: C60/70Cement: CEM I 52,5R LA Staal: DE500BSDekking: min 30mm Milieuklasse: XA3-XF1-XC4Omgevingsklasse: EA3-EE3	KLANT	Hijsvoorziening cabine: 8 x KKA 20T Hijsvoorziening vloerplaat: 4 x KKA 2,5T Hijsvoorziening dak: 4 x RD36 Transporthulzen: 4x RD 36 x 125mm	Kelder: Inw: Uitw: Cabine: Inw: Uitw: Dak: Inw: Uitw:	Naam:					
		PROJECT			Handtekening:	Datum goedkeuring:				
		OR				Beheerder:	Jurgen Maerschalc			
		CABINE TYPE C5000.4500					Tekenaar:	Arnaud Gielen		
							Tekening nr:	C5000.4500		
							Eenheid:	mm	schaal:	1:30
			Gewicht cabine + kelder: 27.213 kg Gewicht vloerplaat: 8.200 kg Gewicht dak: 10.697 kg Totaal gewicht: 46.110 kg	Roxtec KOS: st. Hauff HSI: st. Vloerluik:	  	HEA I M12: st.	 			
					GALVA met 2 RVS bouten					

Aanzicht 1 cabine

Vooraanzicht


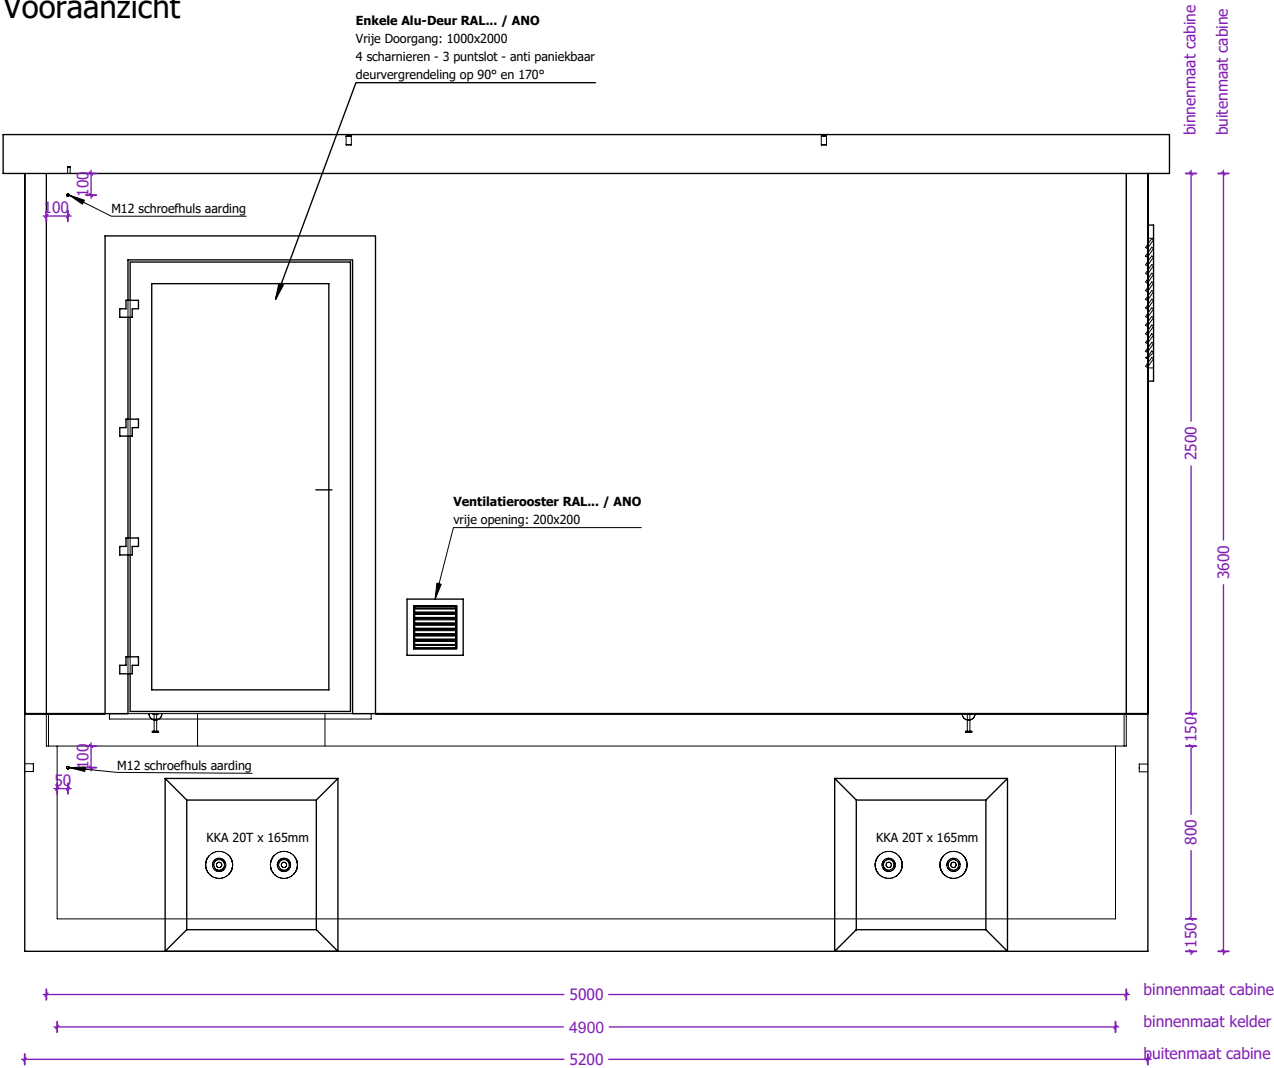


Linkerzijaanzicht

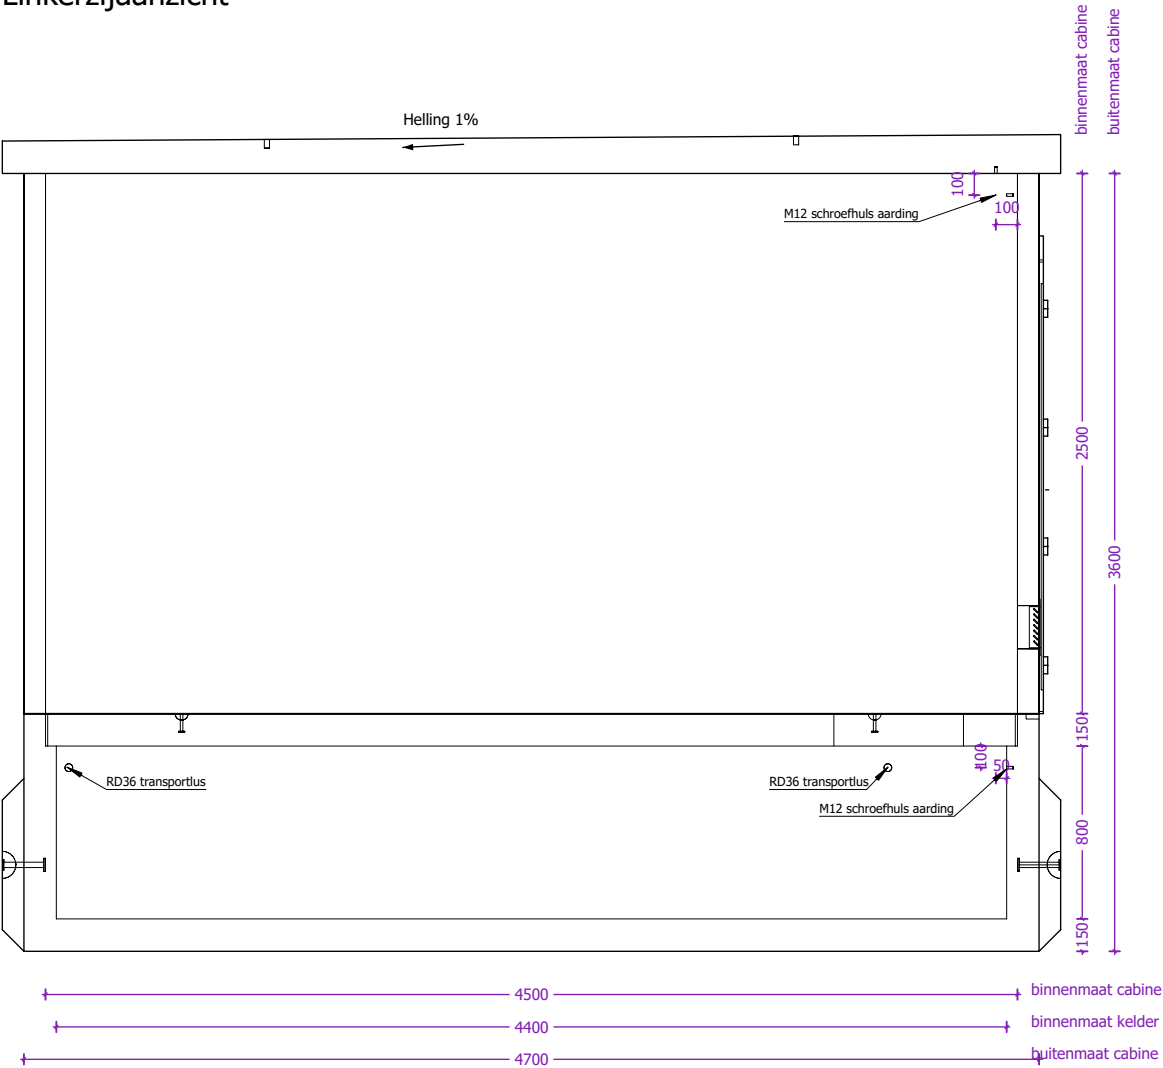

 concrete electric products Lichtenberglaan 20903800 Sint-Truiden Tel: +32 (0)11 765 719info@webeco.bewww.webeco.be	 Beton: C60/70Cement: CEM I 52,5R LA Staal: DE500BSDekking: min 30mm Milieuklasse: XA3-XF1-XC4Omgevingsklasse: EA3-EE3	KLANT	Hijsvoorziening cabine: 8 x KKA 20T Hijsvoorziening vloerplaat: 4 x KKA 2,5T Hijsvoorziening dak: 4 x RD36 Transporthulzen: 4x RD 36 x 125mm	Kelder: Inw: Uitw: Cabine: Inw: Uitw: Dak: Inw: Uitw: Roxtec KOS: st. Hauff HSI: st. Vloerluik: GALVA met 2 RVS bouten	Naam: Handtekening: Datum goedkeuring:		
		PROJECT			Beheerder: Jurgen Maerschalc		
		OR			Tekenaar: Arnaud Gielen		
		CABINE TYPE C5000.4500	Gewicht cabine + kelder: 27.213 kg Gewicht vloerplaat: 8.200 kg Gewicht dak: 10.697 kg Totaal gewicht: 46.110 kg		Tekening nr: C5000.4500		
					Eenheid: mm	schaal:	1:35


Aanzicht 2 cabine

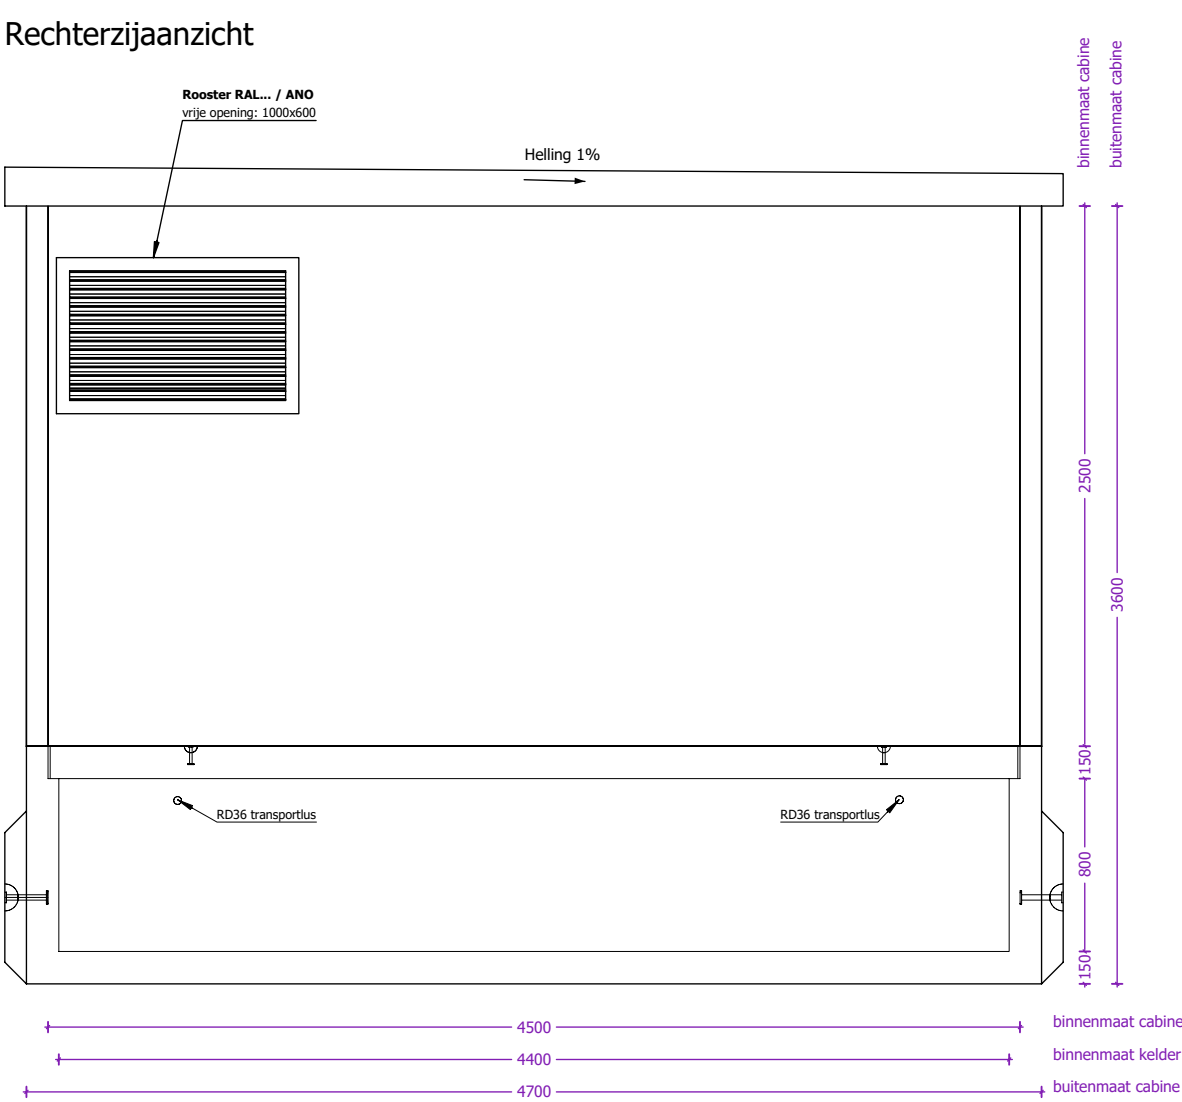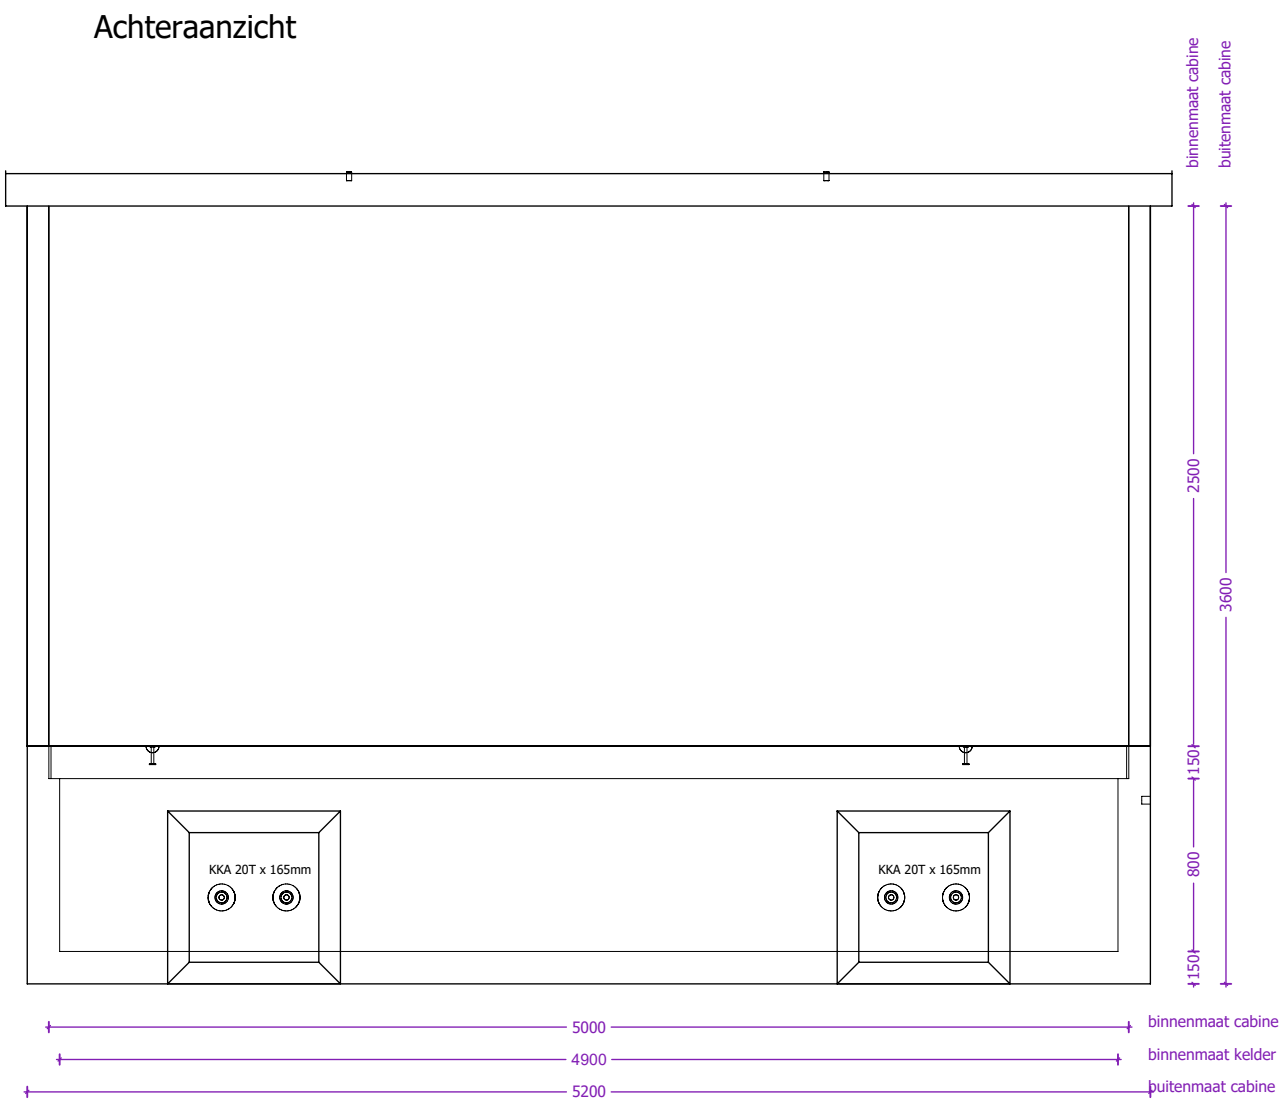

 concrete electric products Lichtenberglaan 20903800 Sint-Truiden Tel: +32 (0)11 765 719 info@webeco.be www.webeco.be		KLANT	Hijsvoorziening cabine:8 x KKA 20T Hijsvoorziening vloerplaat:4 x KKA 2,5T Hijsvoorziening dak:4 x RD36 Transporthulzen:4x RD 36 x 125mm	Kelder: Inw: Uitw: Cabine: Inw: Uitw: Dak: Inw: Uitw: Roxtec KOS: st. Hauff HSI: st. Vloerluik:	Naam: Handtekening: Datum goedkeuring: Beheerder:Jurgen Maerschalck Tekenaar:Arnaud Gielen Tekening nr:C5000.4500 Eenheid:mm schaal:1:35
		PROJECT			
		OR	Gewicht cabine + kelder:27.213 kg Gewicht vloerplaat:8.200 kg Gewicht dak:10.697 kg Totaal gewicht:46.110 kg	 HEA I M12: st.   GALVA met 2 RVS bouten	
		CABINE TYPE C5000.4500			
	Beton: C60/70	Cement: CEM I 52,5R LA			
	Staal: DE500BS	Dekking: min 30mm			
	Milieuklasse: XA3-XF1-XC4	Omgevingsklasse: EA3-EE3			

Overzicht vloerplaten


Bovenaanzicht

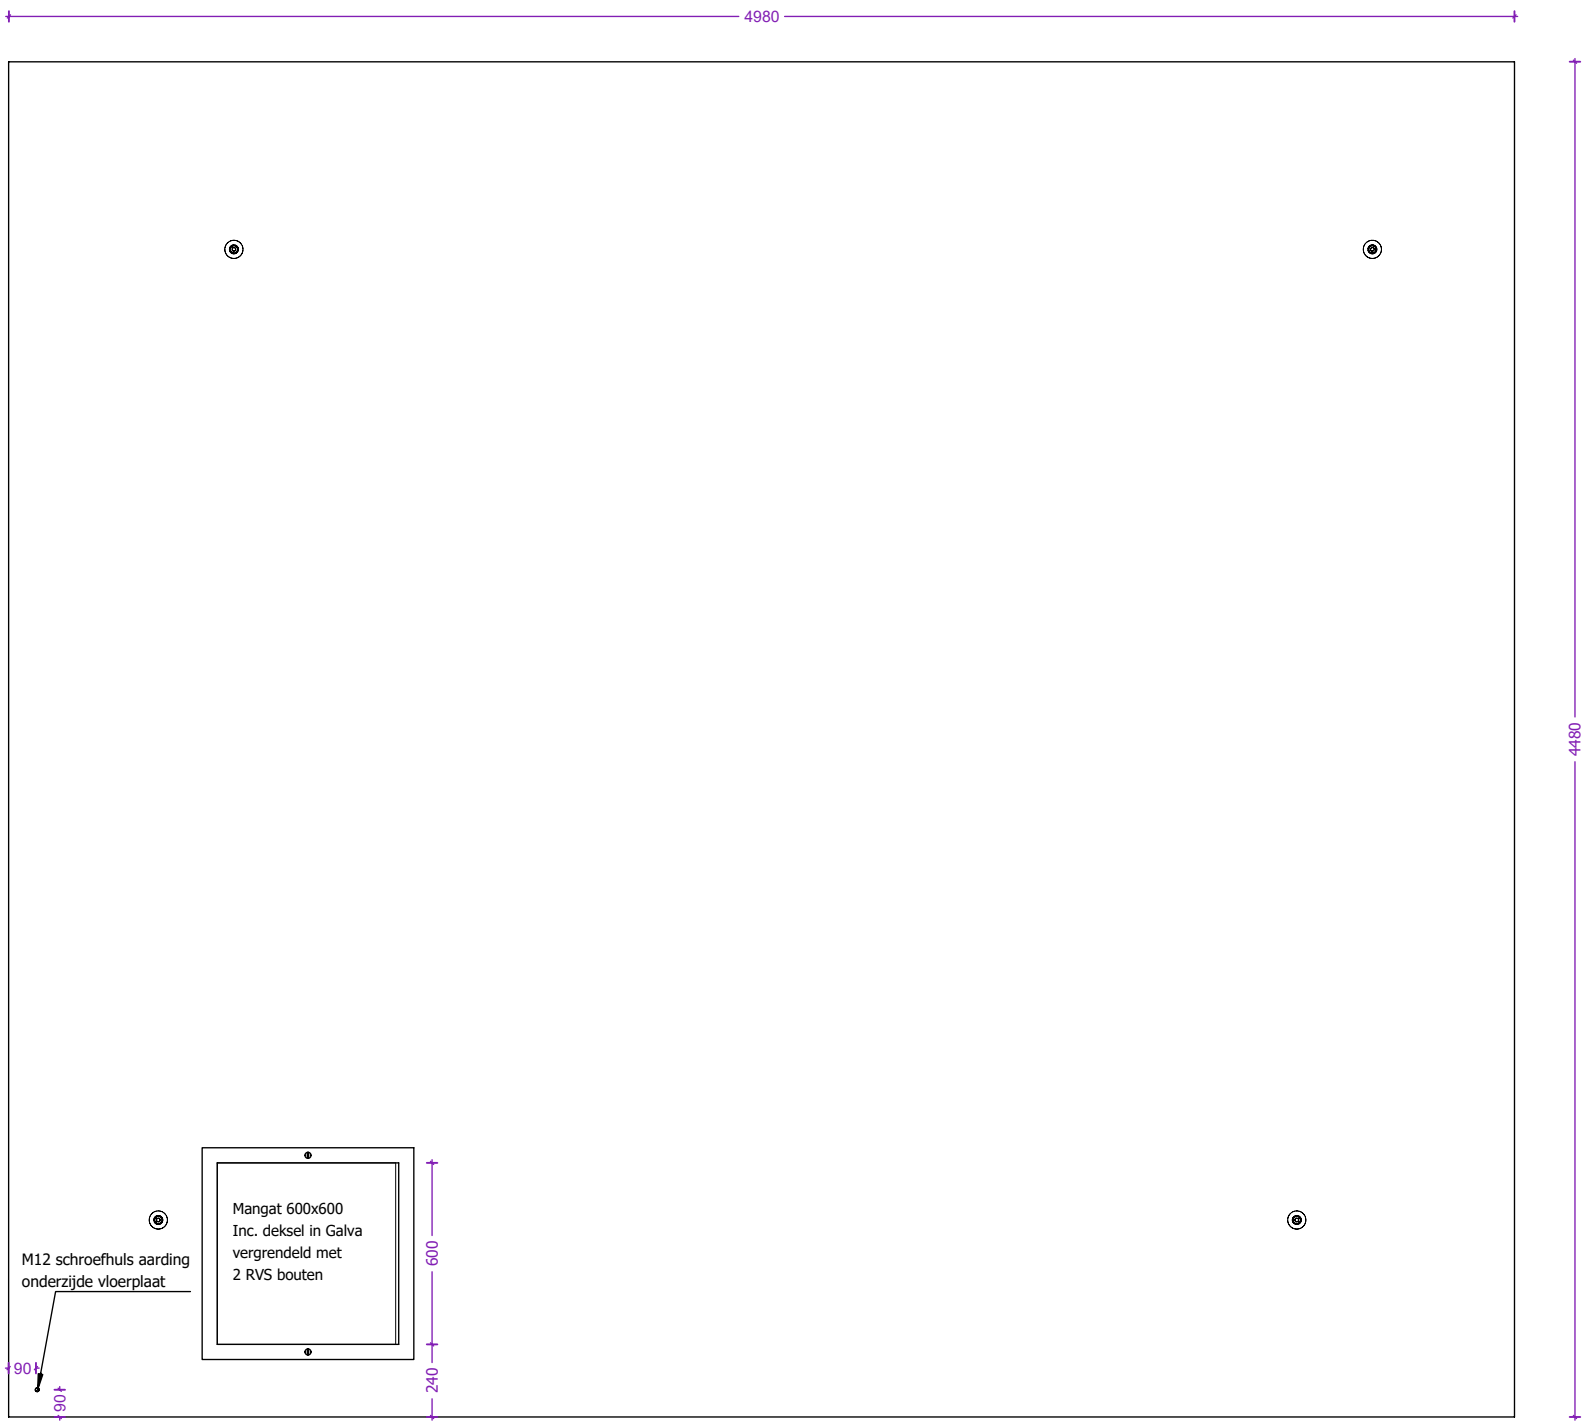

Dikte vloerplaten: 150mm

 concrete electric products Lichtenberglaan 20903800 Sint-Truiden Tel: +32 (0)11 765 719info@webeco.bewww.webeco.be	 <table><tr><td>Beton: C60/70</td><td>Cement: CEM I 52,5R LA</td></tr><tr><td>Staal: DE500BS</td><td>Dekking: min 30mm</td></tr><tr><td>Milieuklasse: XA3-XF1-XC4</td><td>Omgevingsklasse: EA3-EE3</td></tr></table>	Beton: C60/70	Cement: CEM I 52,5R LA	Staal: DE500BS	Dekking: min 30mm	Milieuklasse: XA3-XF1-XC4	Omgevingsklasse: EA3-EE3	KLANT	Hijsvoorziening cabine: 8 x KKA 20T Hijsvoorziening vloerplaat: 4 x KKA 2,5T Hijsvoorziening dak: 4 x RD36 Transporthulzen: 4x RD 36 x 125mm	Kelder: Inw: Uitw: Cabine: Inw: Uitw: Dak: Inw: Uitw: Roxtec KOS: st. Hauff HSI: st. Vloerluik: GALVA met 2 RVS bouten	Naam:		
		Beton: C60/70	Cement: CEM I 52,5R LA										
		Staal: DE500BS	Dekking: min 30mm										
		Milieuklasse: XA3-XF1-XC4	Omgevingsklasse: EA3-EE3										
		PROJECT		Handtekening:	Datum goedkeuring:								
OR		Beheerder:	Jurgen Maerschalc										
CABINE TYPE C5000.4500	Gewicht cabine + kelder: 27.213 kg Gewicht vloerplaat: 8.200 kg Gewicht dak: 10.697 kg Totaal gewicht: 46.110 kg		Tekenaar:	Arnaud Gielen									
			Tekening nr:	C5000.4500									
			Eenheid:	mm	schaal:	1:25							

Overzicht dakplaat

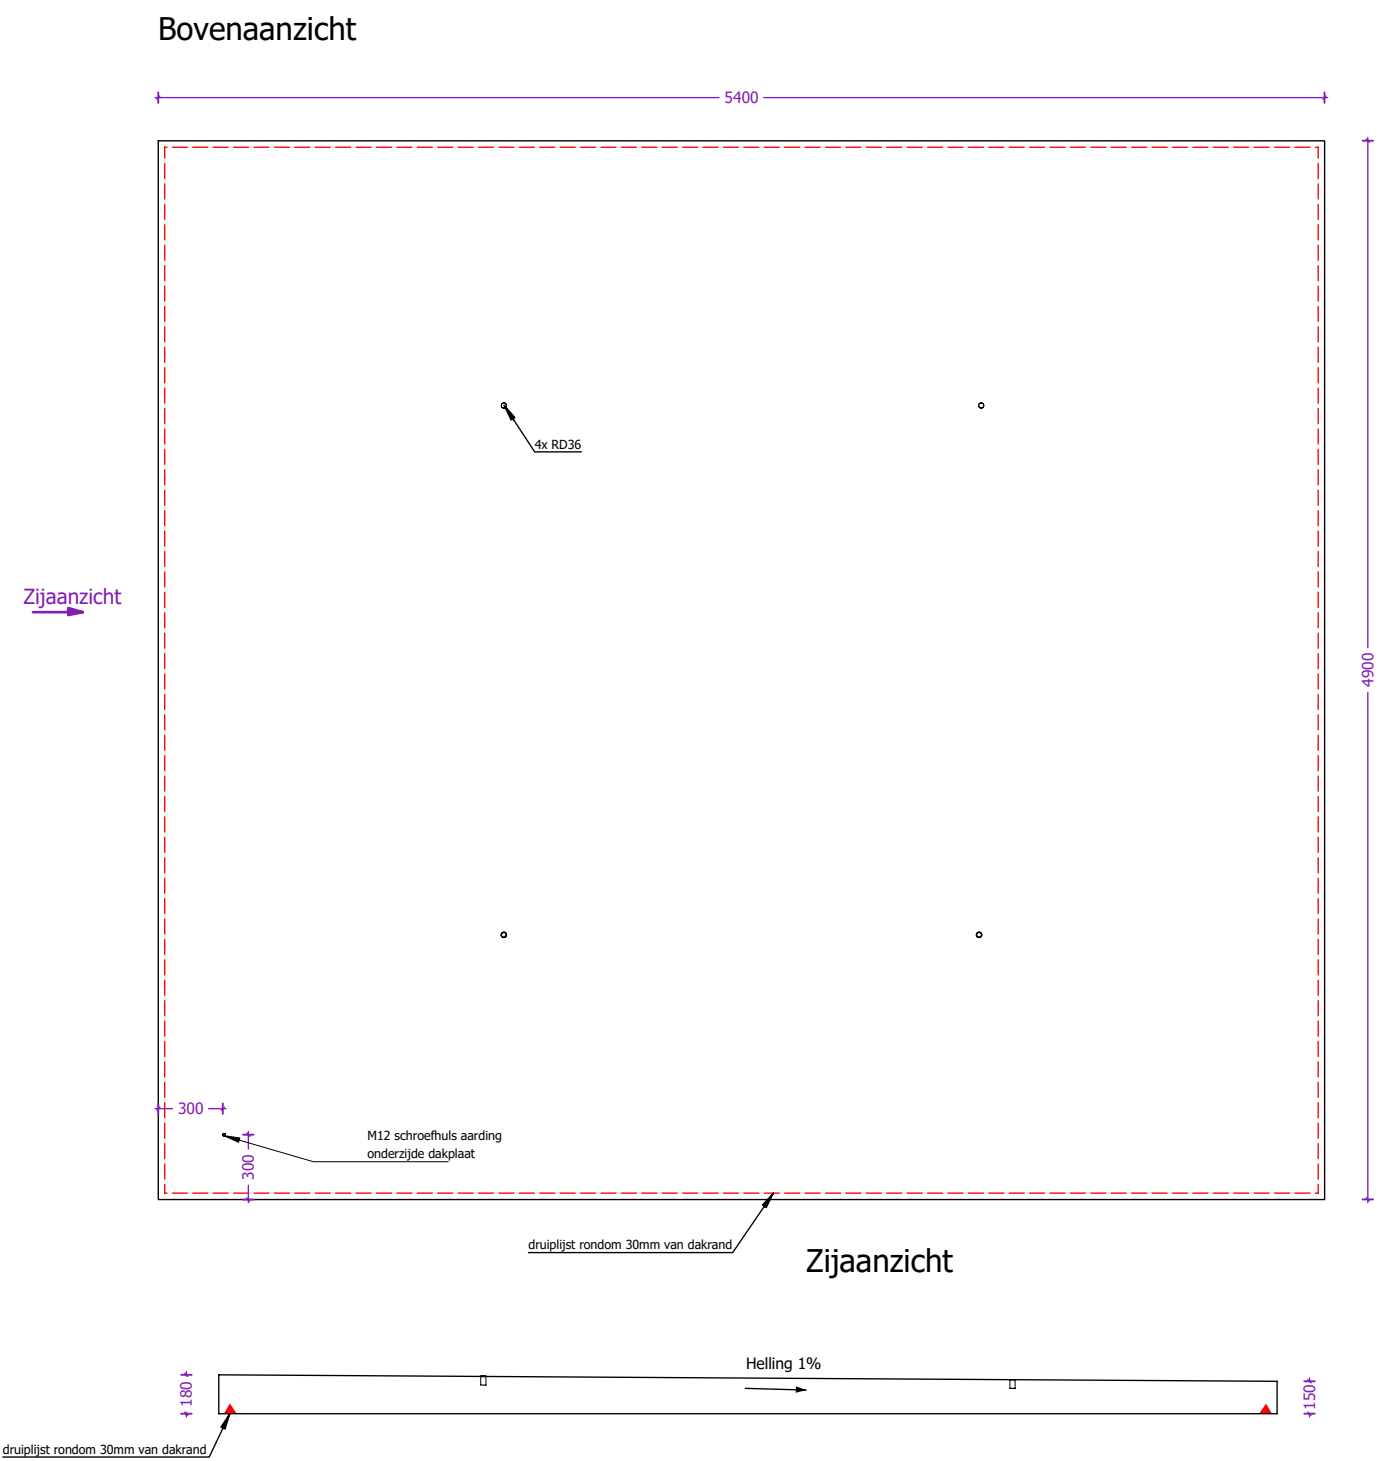

 concrete electric products Lichtenberglaan 20903800 Sint-Truiden Tel: +32 (0)11 765 719info@webeco.bewww.webeco.be	 Synergrid Beton: C60/70Cement: CEM I 52,5R LA Staal: DE500BSDekking: min 30mm Milieuklasse: XA3-XF1-XC4Omgevingsklasse: EA3-EE3	KLANT	Hijsvoorziening cabine: 8 x KKA 20T Hijsvoorziening vloerplaat: 4 x KKA 2,5T Hijsvoorziening dak: 4 x RD36 Transporthulzen: 4x RD 36 x 125mm	Kelder: Inw: Uitw: Cabine: Inw: Uitw: Dak: Inw: Uitw: Roxtec KOS: st. Hauff HSI: st. Vloerluik: GALVA met 2 RVS bouten	Naam:			
		PROJECT			Handtekening:	Datum goedkeuring:		
		OR			Beheerder:	Jurgen Maerschalc		
		CABINE TYPE C5000.4500			Tekenaar:	Arnaud Gielen		
					Tekening nr:	C5000.4500		
			Eenheid:	mm	schaal:	1:30		