
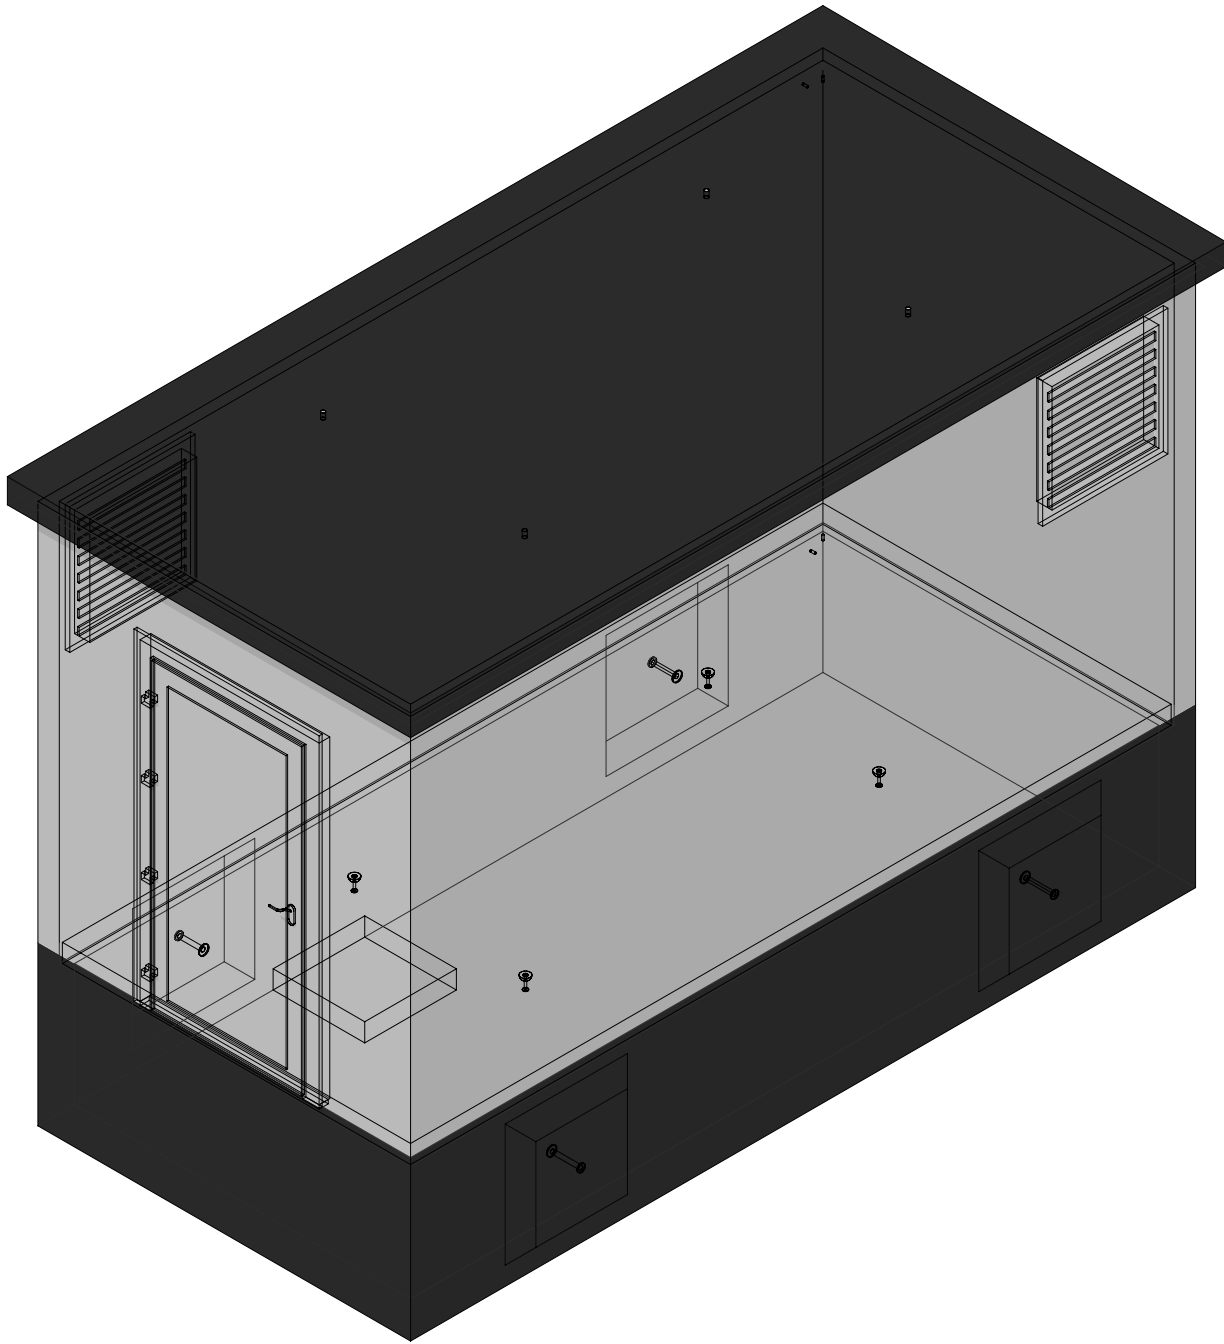


3D model

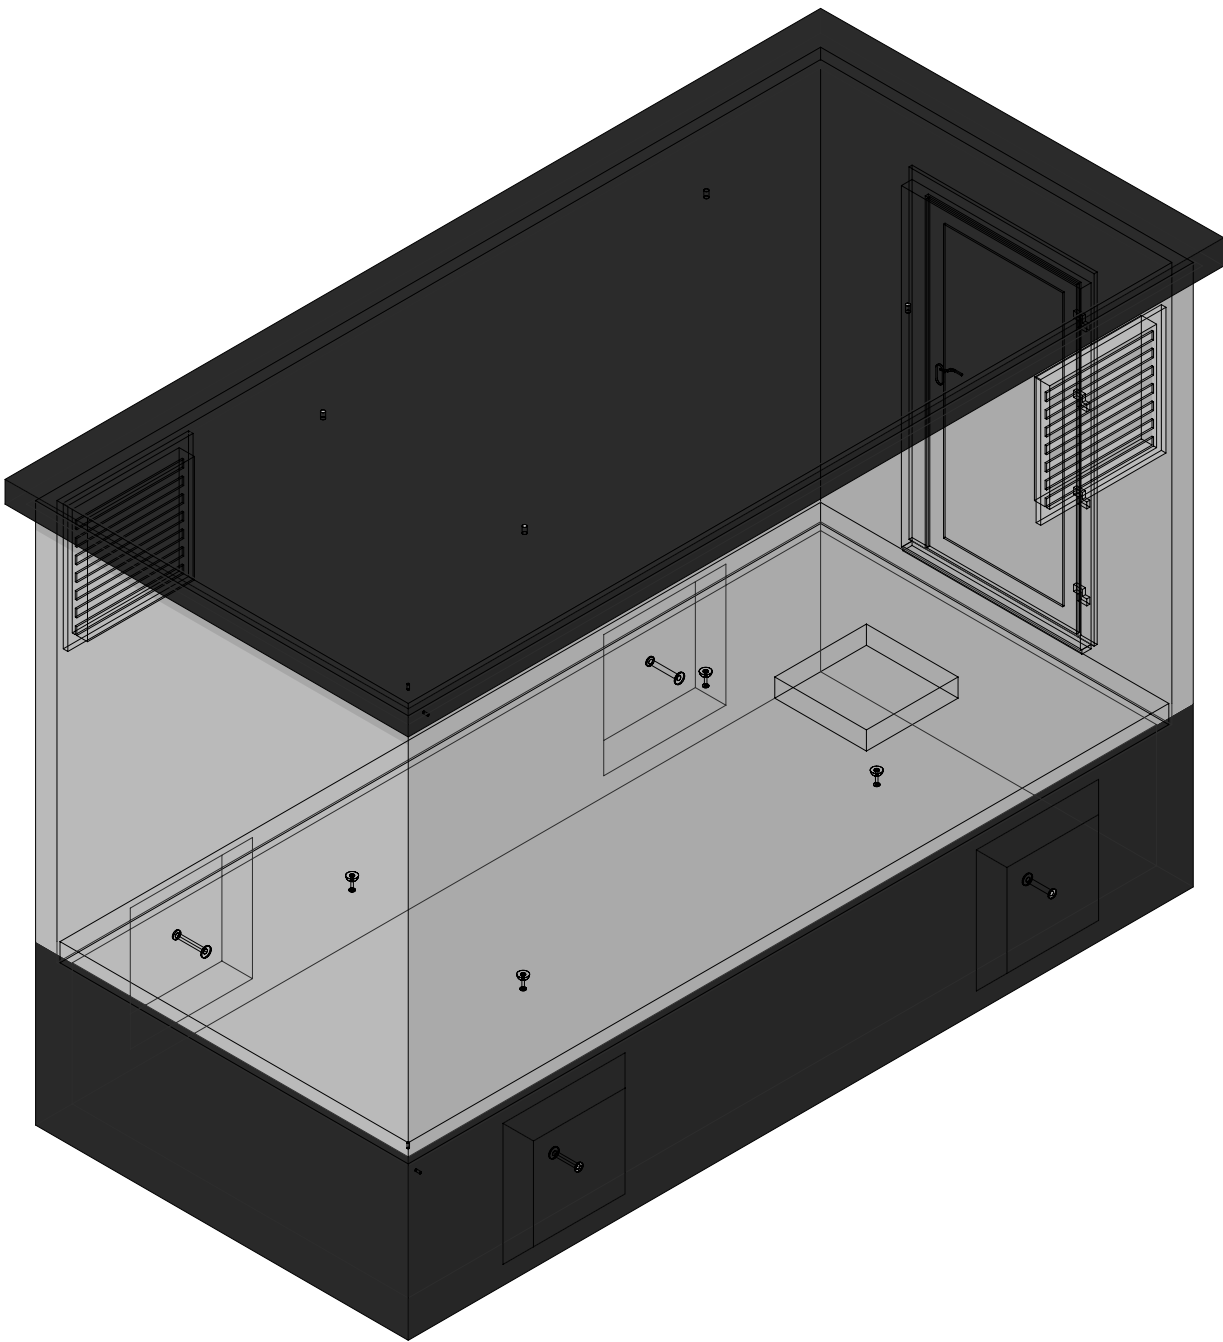

 concrete electric products Lichtenberglaan 20903800 Sint-Truiden Tel: +32 (0)11 765 719info@webeco.bewww.webeco.be				Hijsvoorziening cabine: 4 x KKA 20T Hijsvoorziening vloerplaat: 4 x KKA 2.5T Hijsvoorziening dak: 4 x RD36	Kleur cabine: Inw: Uitw: Kleur dak: Uitw: RAL7016	Naam:			
					Kleur kelder: Inw: Uitw: RAL7016 Roxtec KOS: st.  HEA I M12: st.  Hauff HSI 90: st.  Vloerluik: 1st. Galva met 2 RVS bouten	Handtekening:		Datum goedkeuring:	
	Beton: C40/50	Cement: CEM I 52,5R LA		Gewicht cabine + kelder: 13.781kg Gewicht vloerplaat: 3.233kg Gewicht dak: 5.101kg Totaal gewicht: 22.115kg		Beheerder:	Jurgen Maerschalc		
	Staal: DE500BS	Dekking: min 30mm				Tekenaar:	Arnaud Gielen		
Milieuklasse: XA3-XF1-XC4			Omgevingsklasse: EA3-EE3	CABINE TYPE C5000.2300		Tekening nr:	Mod 5000.2300 k800		
						Eenheid:	mm	schaal:	1:35

Overzicht cabine


Bovenaanzicht

Achteraanzicht

Linkeraanzicht

Rechteraanzicht


Vooraanzicht

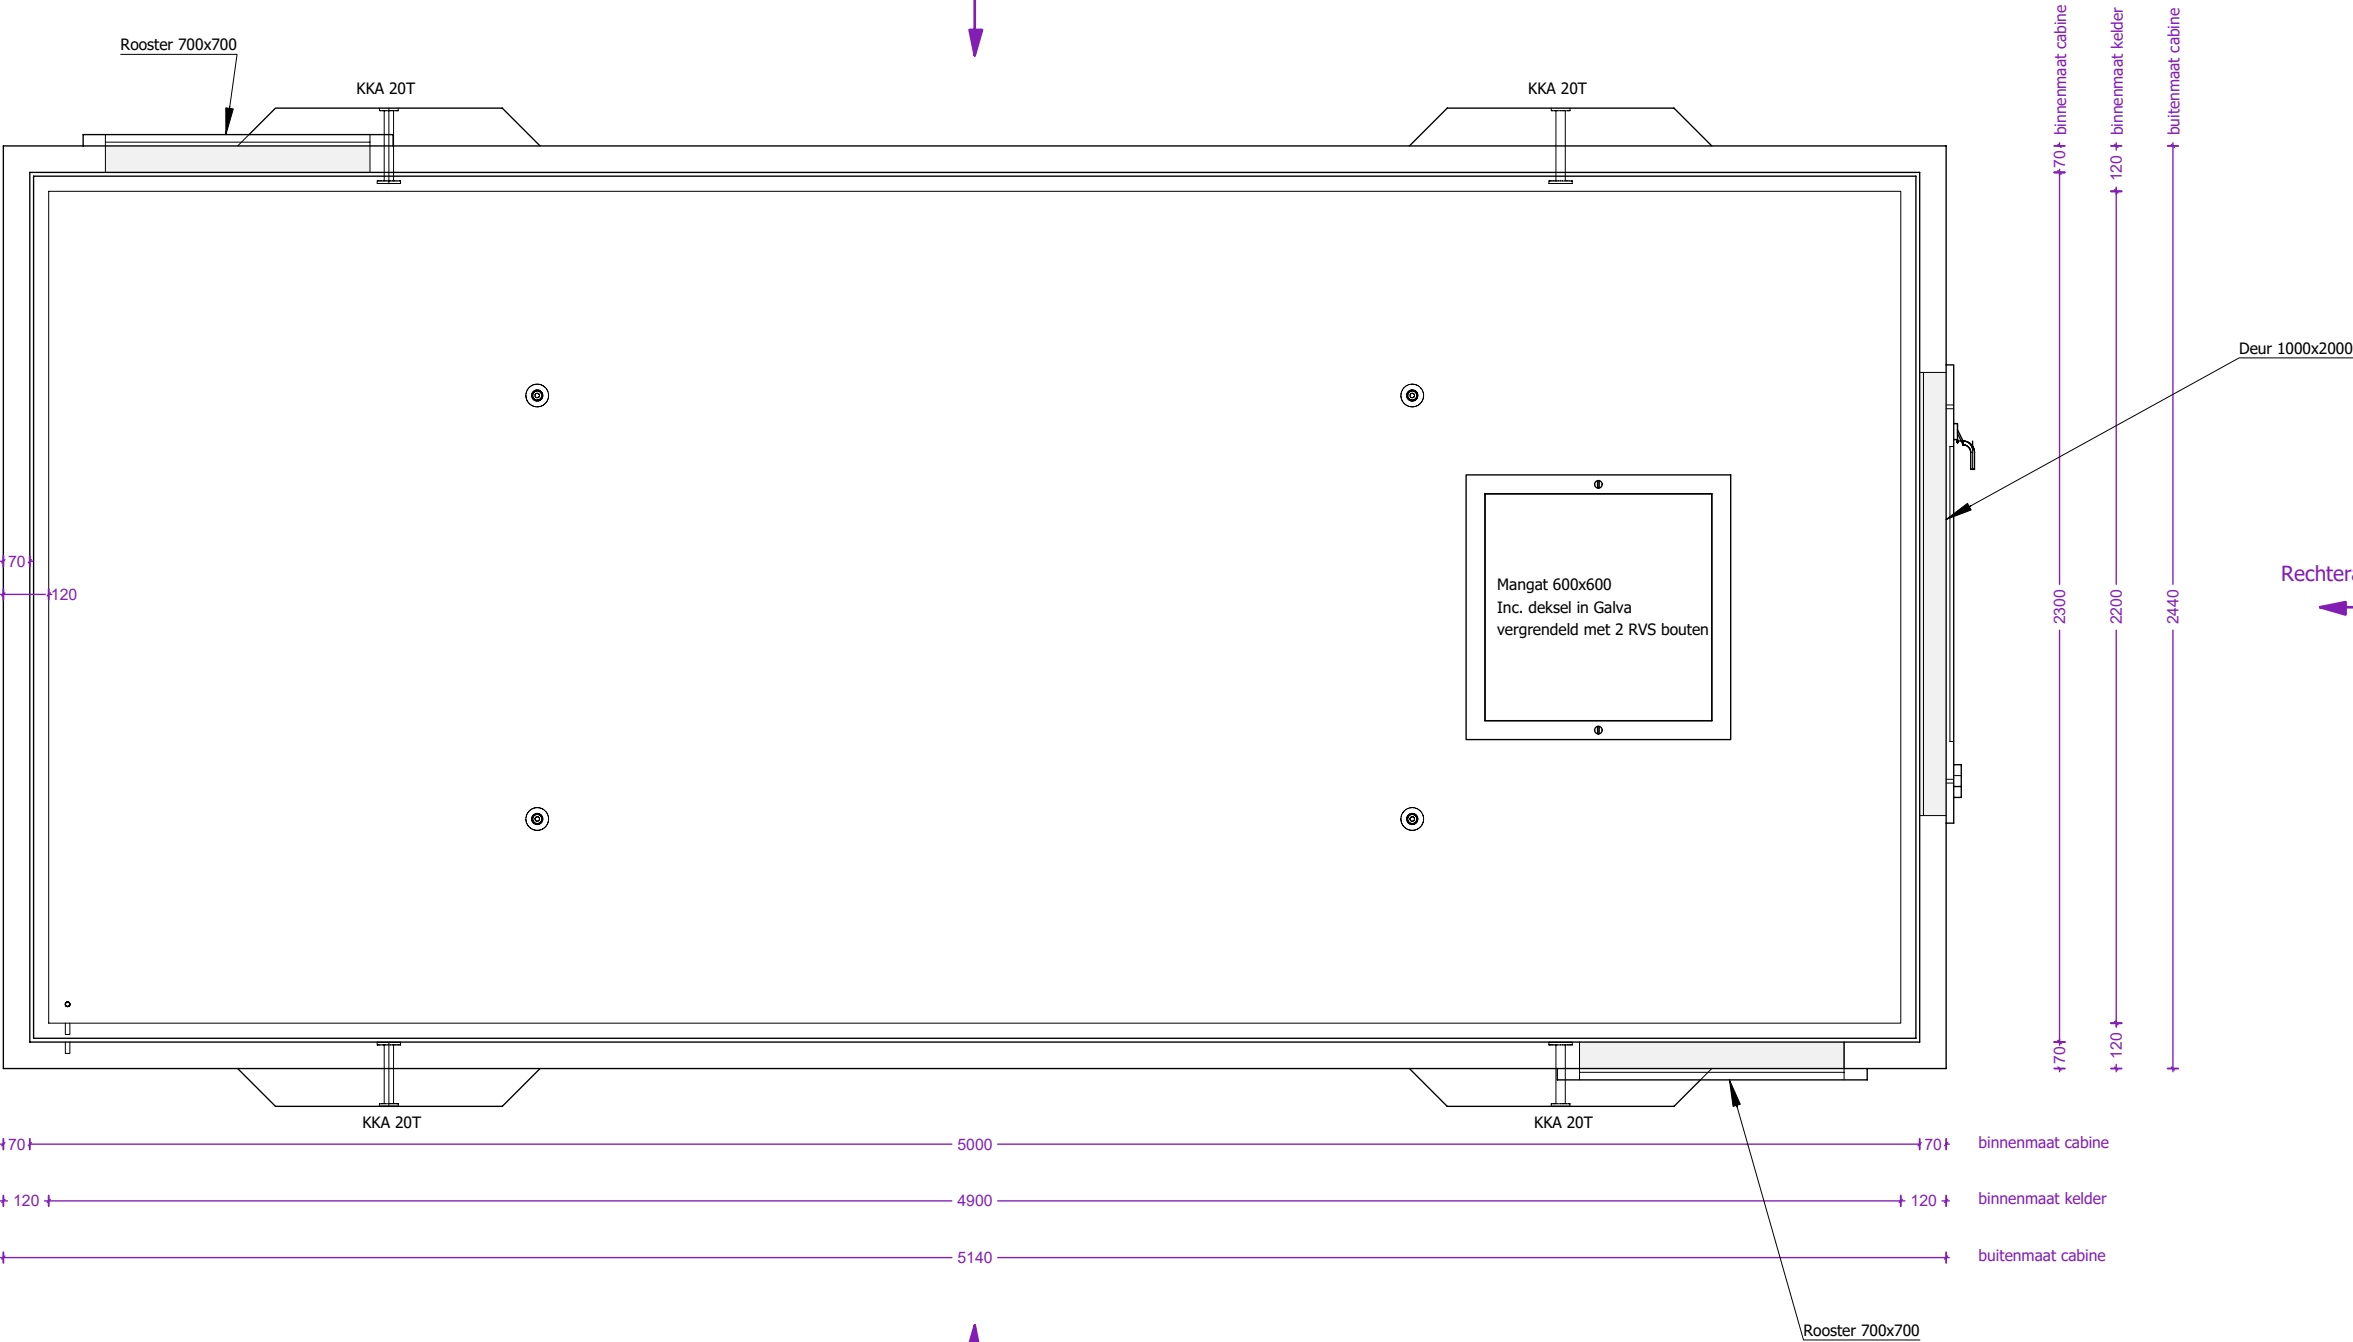


 concrete electric products Lichtenberglaan 20903800 Sint-Truiden Tel: +32 (0)11 765 719info@webeco.bewww.webeco.be				Hijsvoorziening cabine: 4 x KKA 20T Hijsvoorziening vloerplaat: 4 x KKA 2.5T Hijsvoorziening dak: 4 x RD36	Kleur cabine: Inw: Uitw: Kleur dak: Uitw: RAL7016	Naam:		
	Beton: C40/50	Cement: CEM I 52,5R LA				Handtekening:	Datum goedkeuring:	
	Staal: DE500BS	Dekking: min 30mm				Beheerder:	Jurgen Maerschalc	
	Milieuklasse: XA3-XF1-XC4	Omgevingsklasse: EA3-EE3	CABINE TYPE C5000.2300	Gewicht cabine + kelder: 13.781kg Gewicht vloerplaat: 3.233kg Gewicht dak: 5.101kg Totaal gewicht: 22.115kg	Kleur kelder: Inw: Uitw: RAL7016 Roxtec KOS: st.  HEA I M12: st.  Hauff HSI 90: st.  Vloerluik: 1st. Galva met 2 RVS bouten	Tekenaar:	Arnaud Gielen	
					Tekening nr:	Mod 5000.2300 k800		
					Eenheid:	mm	schaal:	1:20

Aanzicht 1 cabine

Vooraanzicht

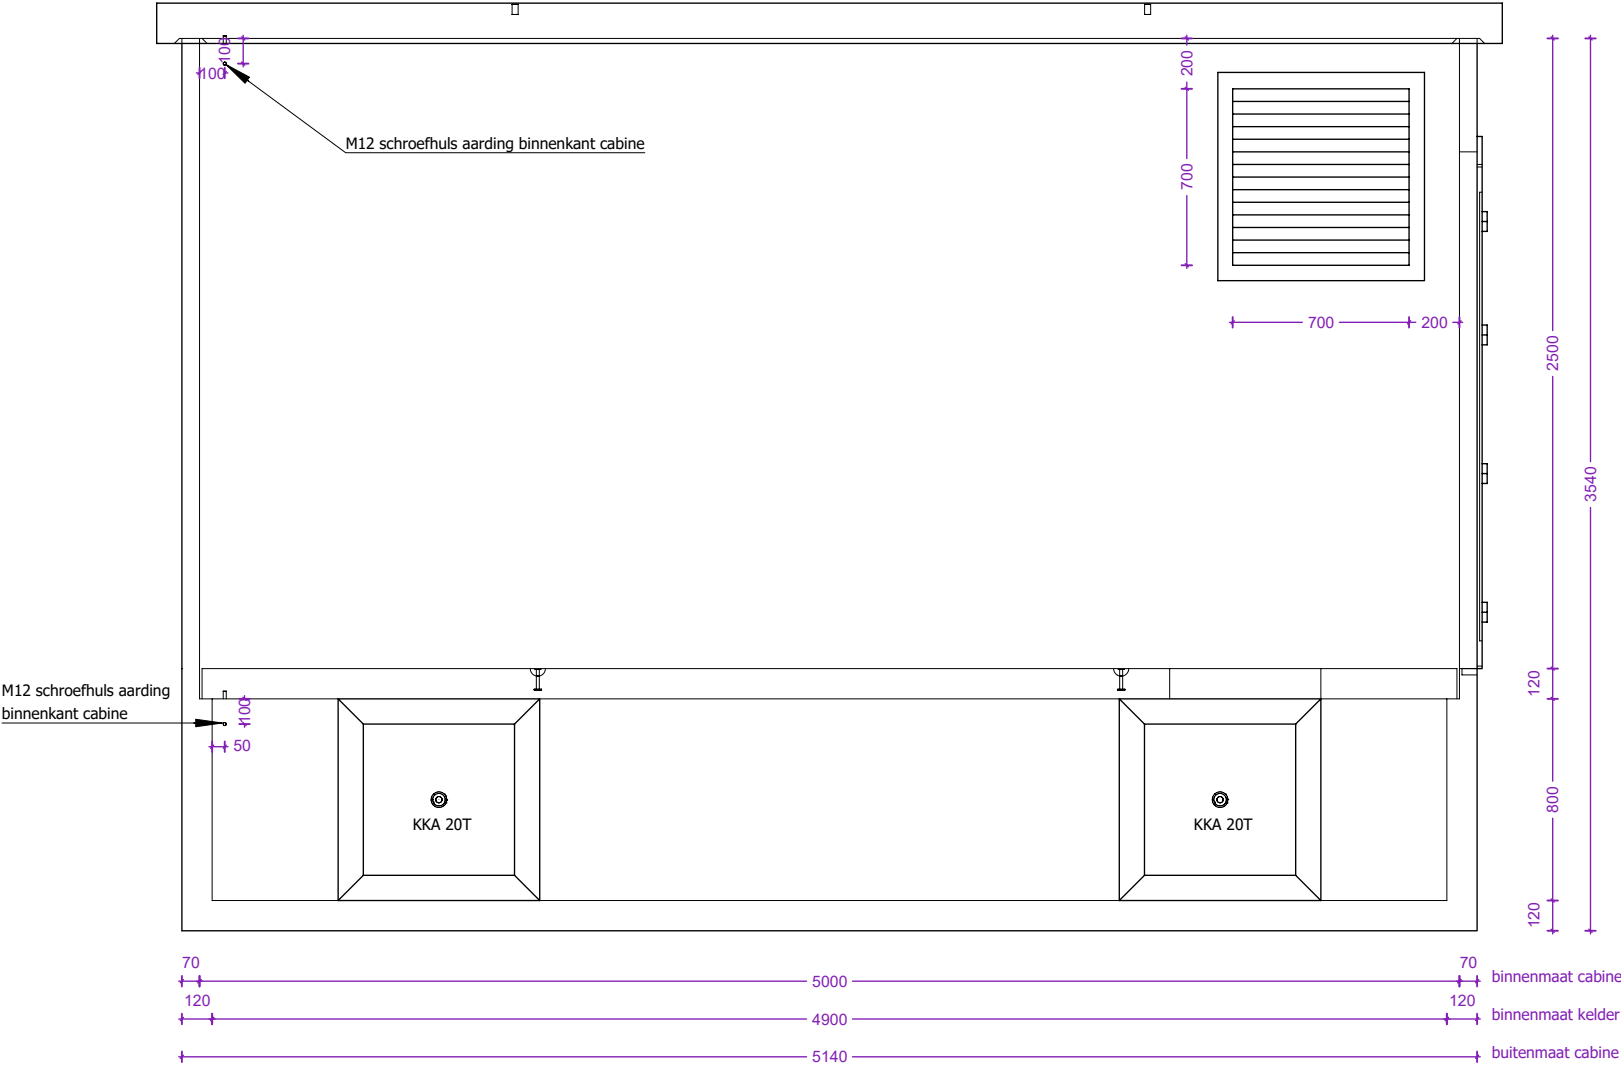


Linkerzijaanzicht

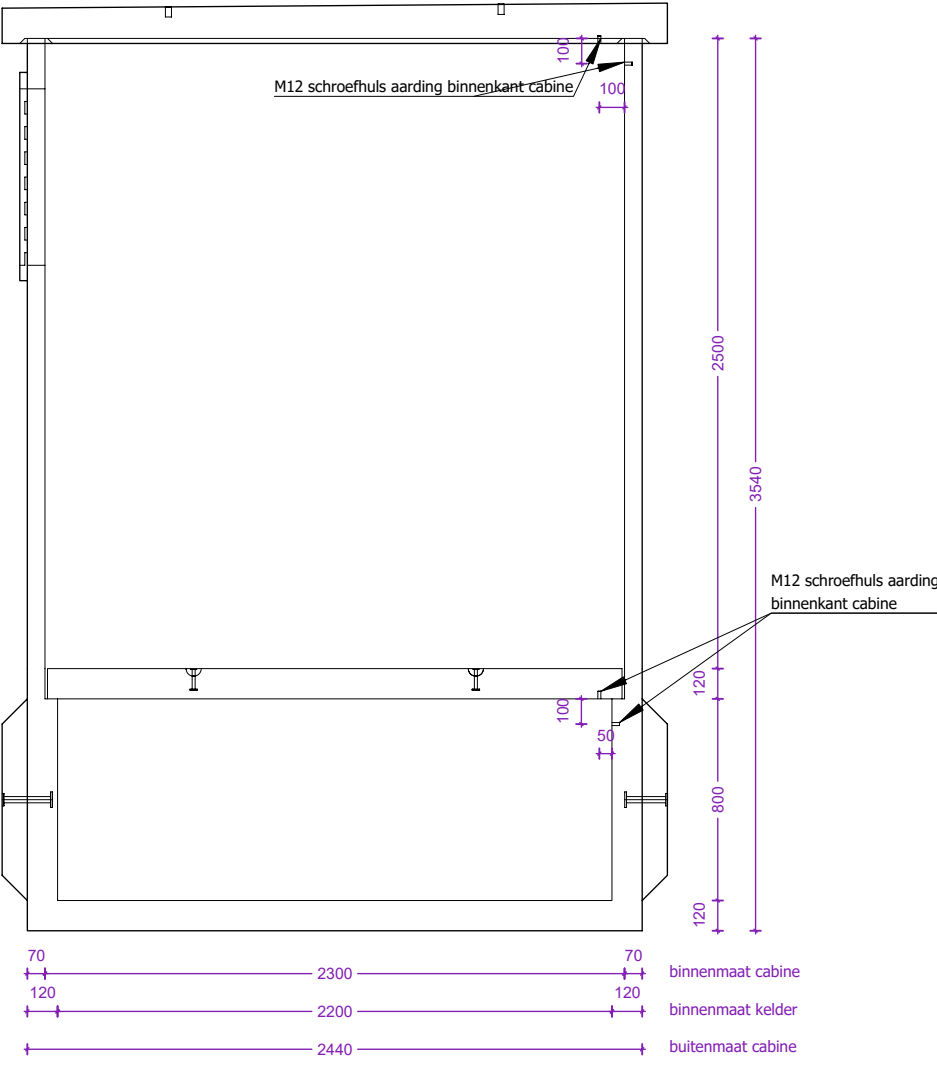


 concrete electric products							Hijsvoorziening cabine: 4 x KKA 20T		Kleur cabine: Inw:		Naam:	
							Hijsvoorziening vloerplaat: 4 x KKA 2.5T		Uitw:		Handtekening:	
				Hijsvoorziening dak: 4 x RD36				Kleur dak: Uitw: RAL7016				
Lichtenberglaan 2090			3800 Sint-Truiden			Gewicht cabine + kelder: 13.781kg		Kleur kelder: Inw:				
Tel: +32 (0)11 765 719			info@webeco.be			Gewicht vloerplaat: 3.233kg		Uitw: RAL7016				
www.webeco.be						Gewicht dak: 5.101kg		Roxtec KOS: st. 		HEA I M12: st. 		
						Totaal gewicht: 22.115kg		Hauff HSI 90: st. 				
								Vloerluik: 1st. Galva met 2 RVS bouten				

Aanzicht 2 cabine

Achteraanzicht

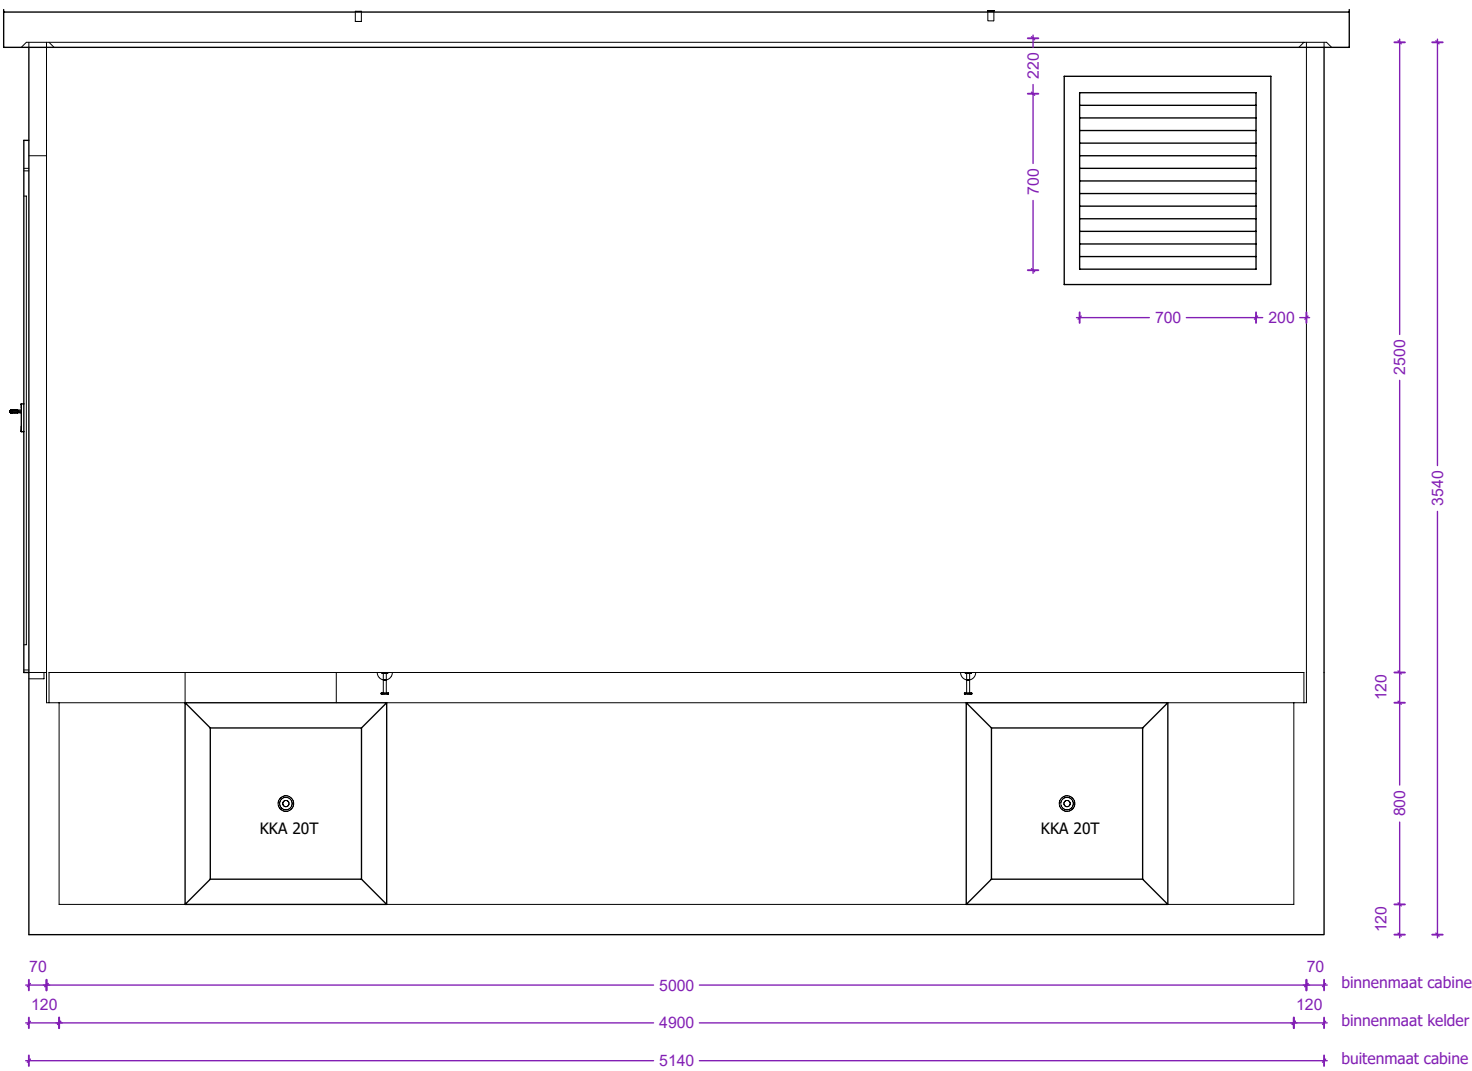


Rechterzijaanzicht

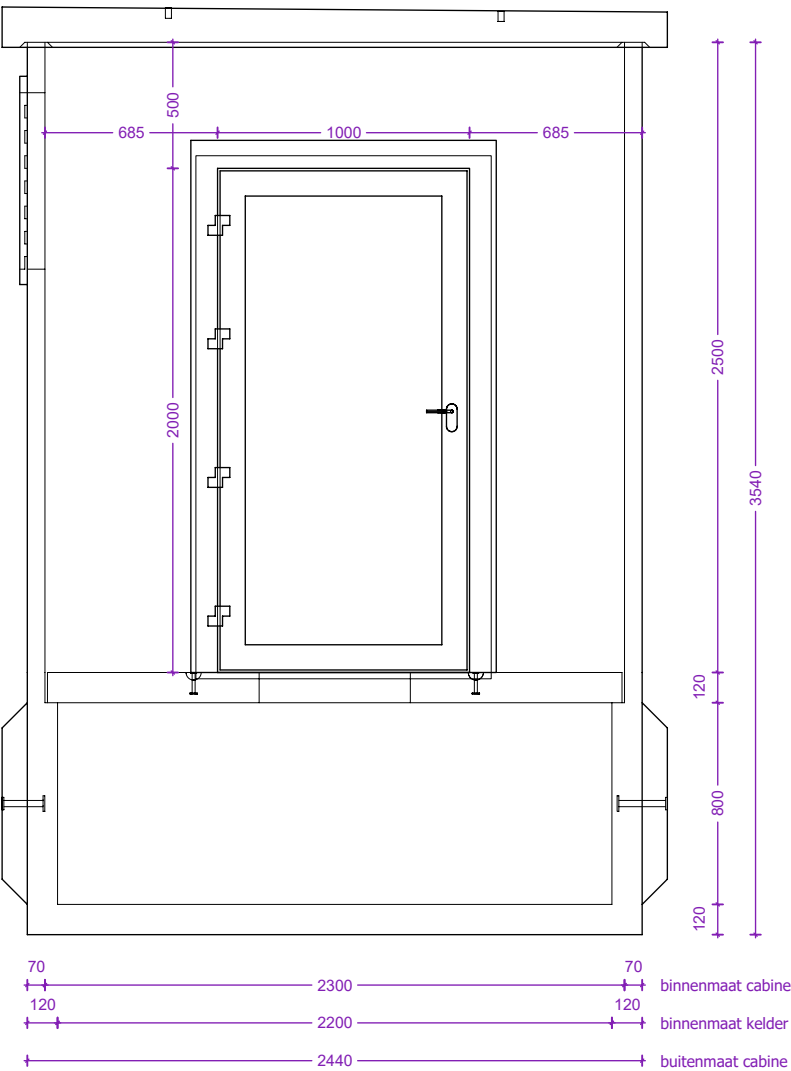

 concrete electric products Lichtenberglaan 20903800 Sint-Truiden Tel: +32 (0)11 765 719info@webeco.bewww.webeco.be				Hijsvoorziening cabine: 4 x KKA 20T Hijsvoorziening vloerplaat: 4 x KKA 2.5T Hijsvoorziening dak: 4 x RD36	Kleur cabine: Inw: Uitw: Kleur dak: Uitw: RAL7016	Naam:			
						Handtekening:	Datum goedkeuring:		
	Beton: C40/50	Cement: CEM I 52,5R LA	CABINE TYPE C5000.2300	Gewicht cabine + kelder: 13.781kg Gewicht vloerplaat: 3.233kg Gewicht dak: 5.101kg Totaal gewicht: 22.115kg	Kleur kelder: Inw: Uitw: RAL7016 Roxtec KOS: st.  HEA I M12: st.  Hauff HSI 90: st.  Vloerluik: 1st. Galva met 2 RVS bouten	Beheerder:	Jurgen Maerschalc		
	Staal: DE500BS	Dekking: min 30mm		Tekenaar:	Arnaud Gielen				
	Milieuklasse: XA3-XF1-XC4	Omgevingsklasse: EA3-EE3		Tekening nr:	Mod 5000.2300 k800				
		Eenheid:	mm	schaal:	1:30				

Overzicht vloerplaat

Bovenaanzicht

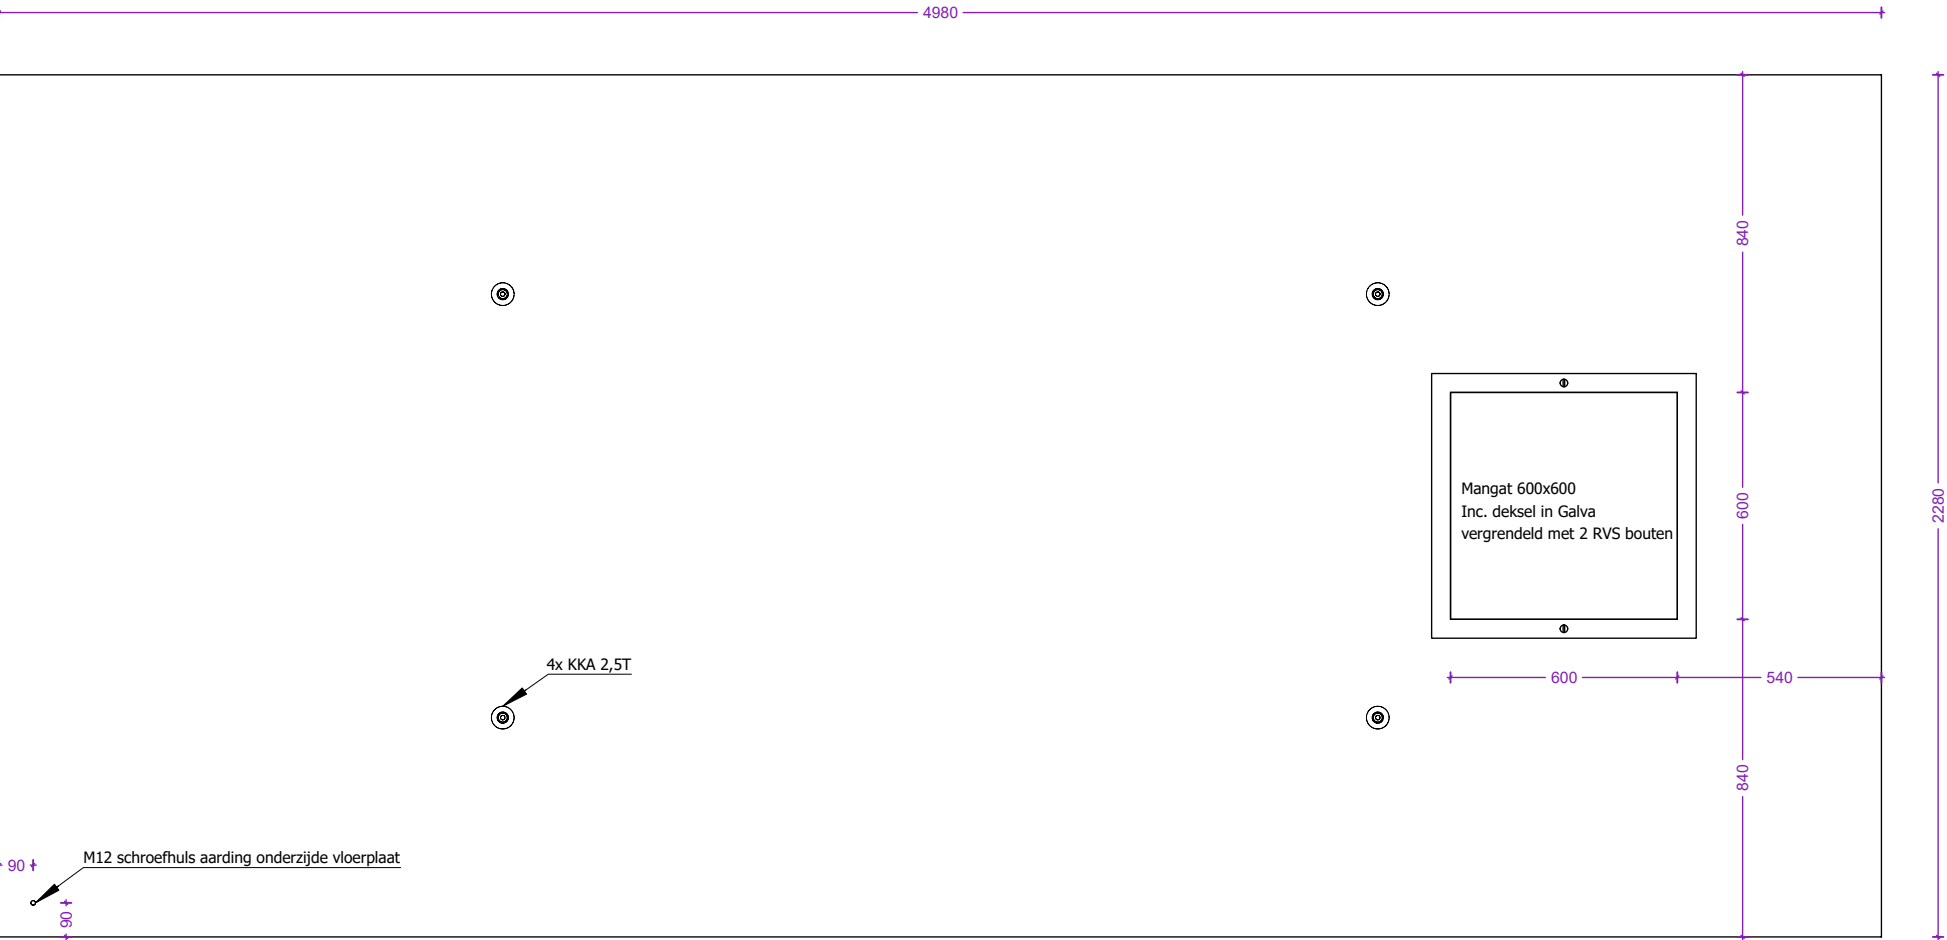


Dikte vloerplaat: 120mm

 concrete electric products Lichtenberglaan 20903800 Sint-Truiden Tel: +32 (0)11 765 719info@webeco.bewww.webeco.be	 <table><tr><td>Beton: C40/50</td><td>Cement: CEM I 52,5R LA</td></tr><tr><td>Staal: DE500BS</td><td>Dekking: min 30mm</td></tr><tr><td>Milieuklasse: XA3-XF1-XC4</td><td>Omgevingsklasse: EA3-EE3</td></tr></table>	Beton: C40/50	Cement: CEM I 52,5R LA	Staal: DE500BS	Dekking: min 30mm	Milieuklasse: XA3-XF1-XC4	Omgevingsklasse: EA3-EE3			Hijsvoorziening cabine: 4 x KKA 20T Hijsvoorziening vloerplaat: 4 x KKA 2.5T Hijsvoorziening dak: 4 x RD36	Kleur cabine: Inw: Uitw: Kleur dak: Uitw: RAL7016 Kleur kelder: Inw: Uitw: RAL7016 Roxtec KOS: st.  HEA I M12: st.  Hauff HSI 90: st.  Vloerluik: 1st. Galva met 2 RVS bouten	Naam:		
		Beton: C40/50	Cement: CEM I 52,5R LA											
		Staal: DE500BS	Dekking: min 30mm											
		Milieuklasse: XA3-XF1-XC4	Omgevingsklasse: EA3-EE3											
				Gewicht cabine + kelder: 13.781kg Gewicht vloerplaat: 3.233kg Gewicht dak: 5.101kg Totaal gewicht: 22.115kg	Handtekening:		Datum goedkeuring:							
		CABINE TYPE C5000.2300	Beheerder:		Jurgen Maerschalc									
			Tekenaar:		Arnaud Gielen									
			Tekening nr:		Mod 5000.2300 k800									
			Eenheid:		mm	schaal:	1:20							


Overzicht dakplaat

Bovenaanzicht

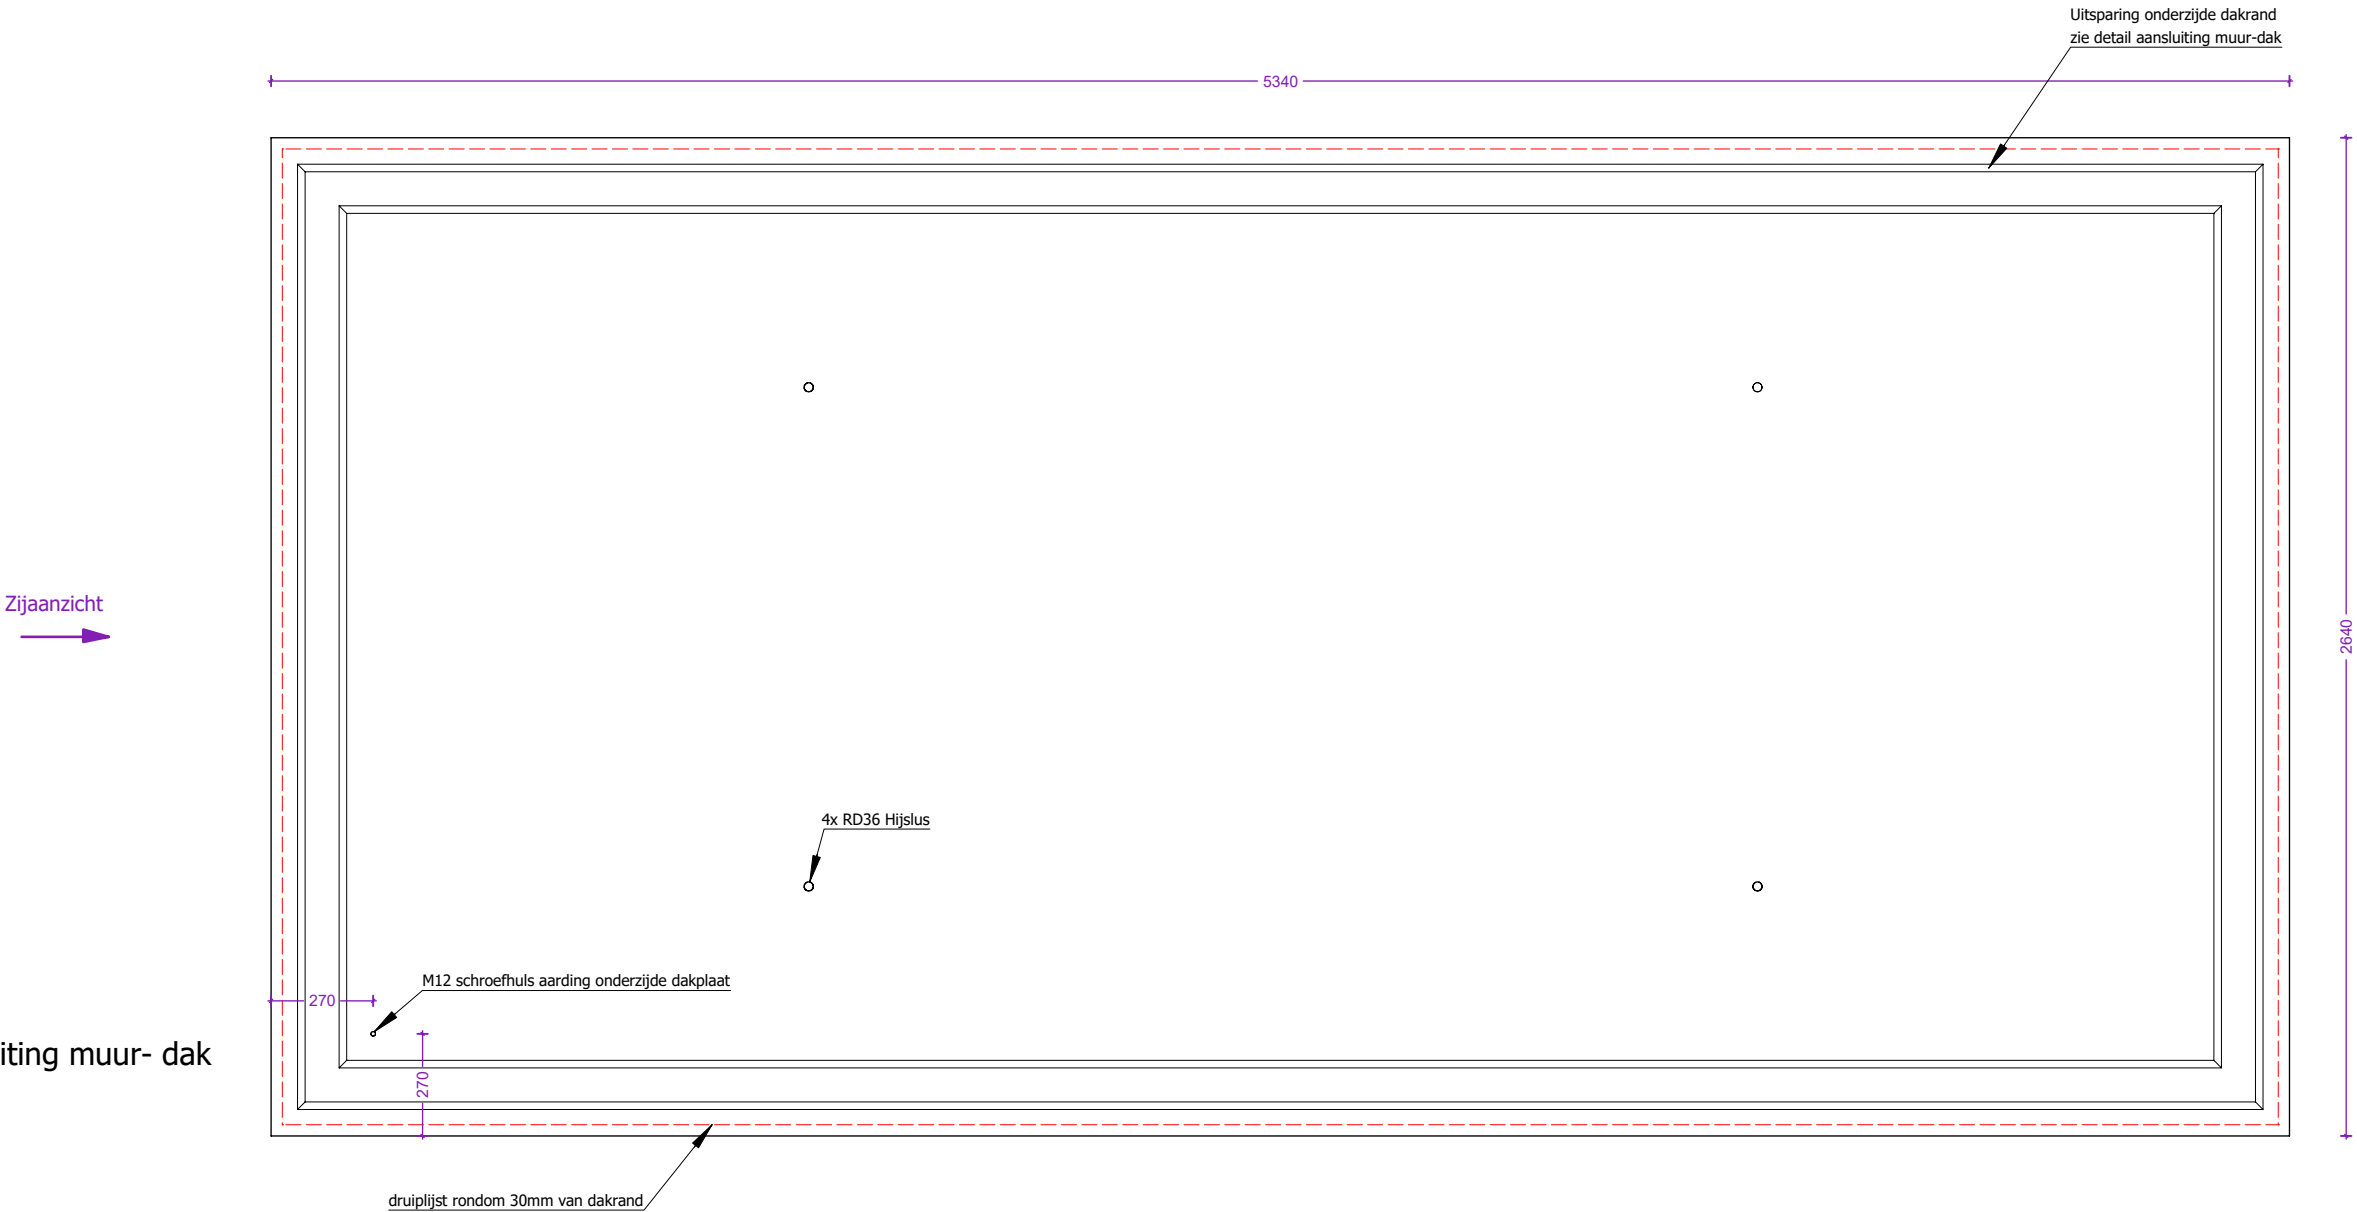


Zijaanzicht

Detail aansluiting muur- dak

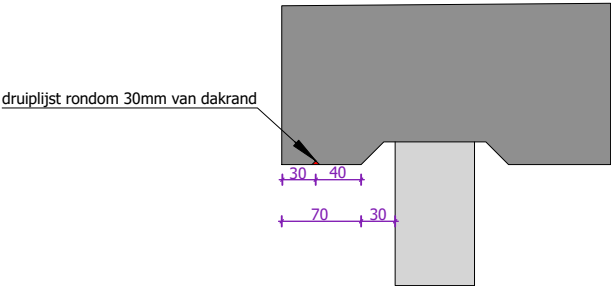

Zijaanzicht

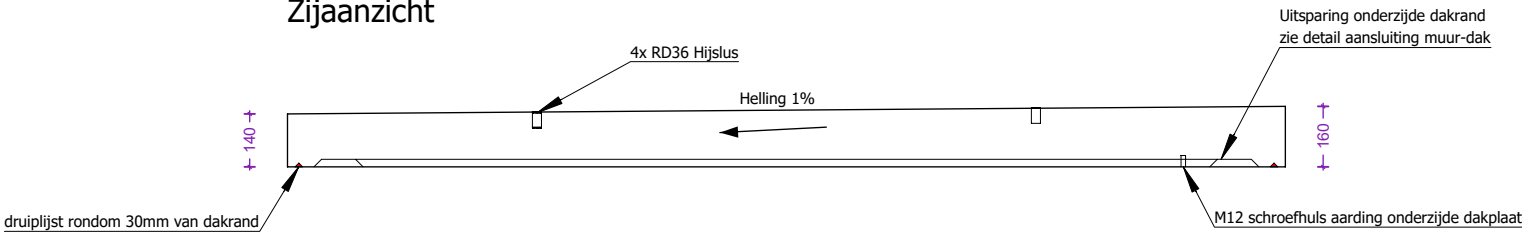

 concrete electric products							Hijsvoorziening cabine: 4 x KKA 20T		Kleur cabine: Inw:		Naam:					
							Hijsvoorziening vloerplaat: 4 x KKA 2.5T		Uitw:		Handtekening:		Datum goedkeuring:			
		Hijsvoorziening dak: 4 x RD36		Kleur dak: Uitw: RAL7016												
		CABINE TYPE C5000.2300		Gewicht cabine + kelder: 13.781kg		Kleur kelder: Inw:		Beheerder:		Jurgen Maerschalc						
Gewicht vloerplaat: 3.233kg				Uitw: RAL7016		Tekenaar:		Arnaud Gielen								
Gewicht dak: 5.101kg				Roxtec KOS: st.  HEA I M12: st. 		Tekening nr:		Mod 5000.2300 k800								
Totaal gewicht: 22.115kg				Hauff HSI 90: st. 		Vloerluik: 1st. Galva met 2 RVS bouten		Eenheid:		mm		schaal:		1:20		
Lichtenberglaan 2090			3800 Sint-Truiden													
Tel: +32 (0)11 765 719			info@webeco.be			www.webeco.be										
Milieuklasse: XA3-XF1-XC4			Omgevingsklasse: EA3-EE3													