

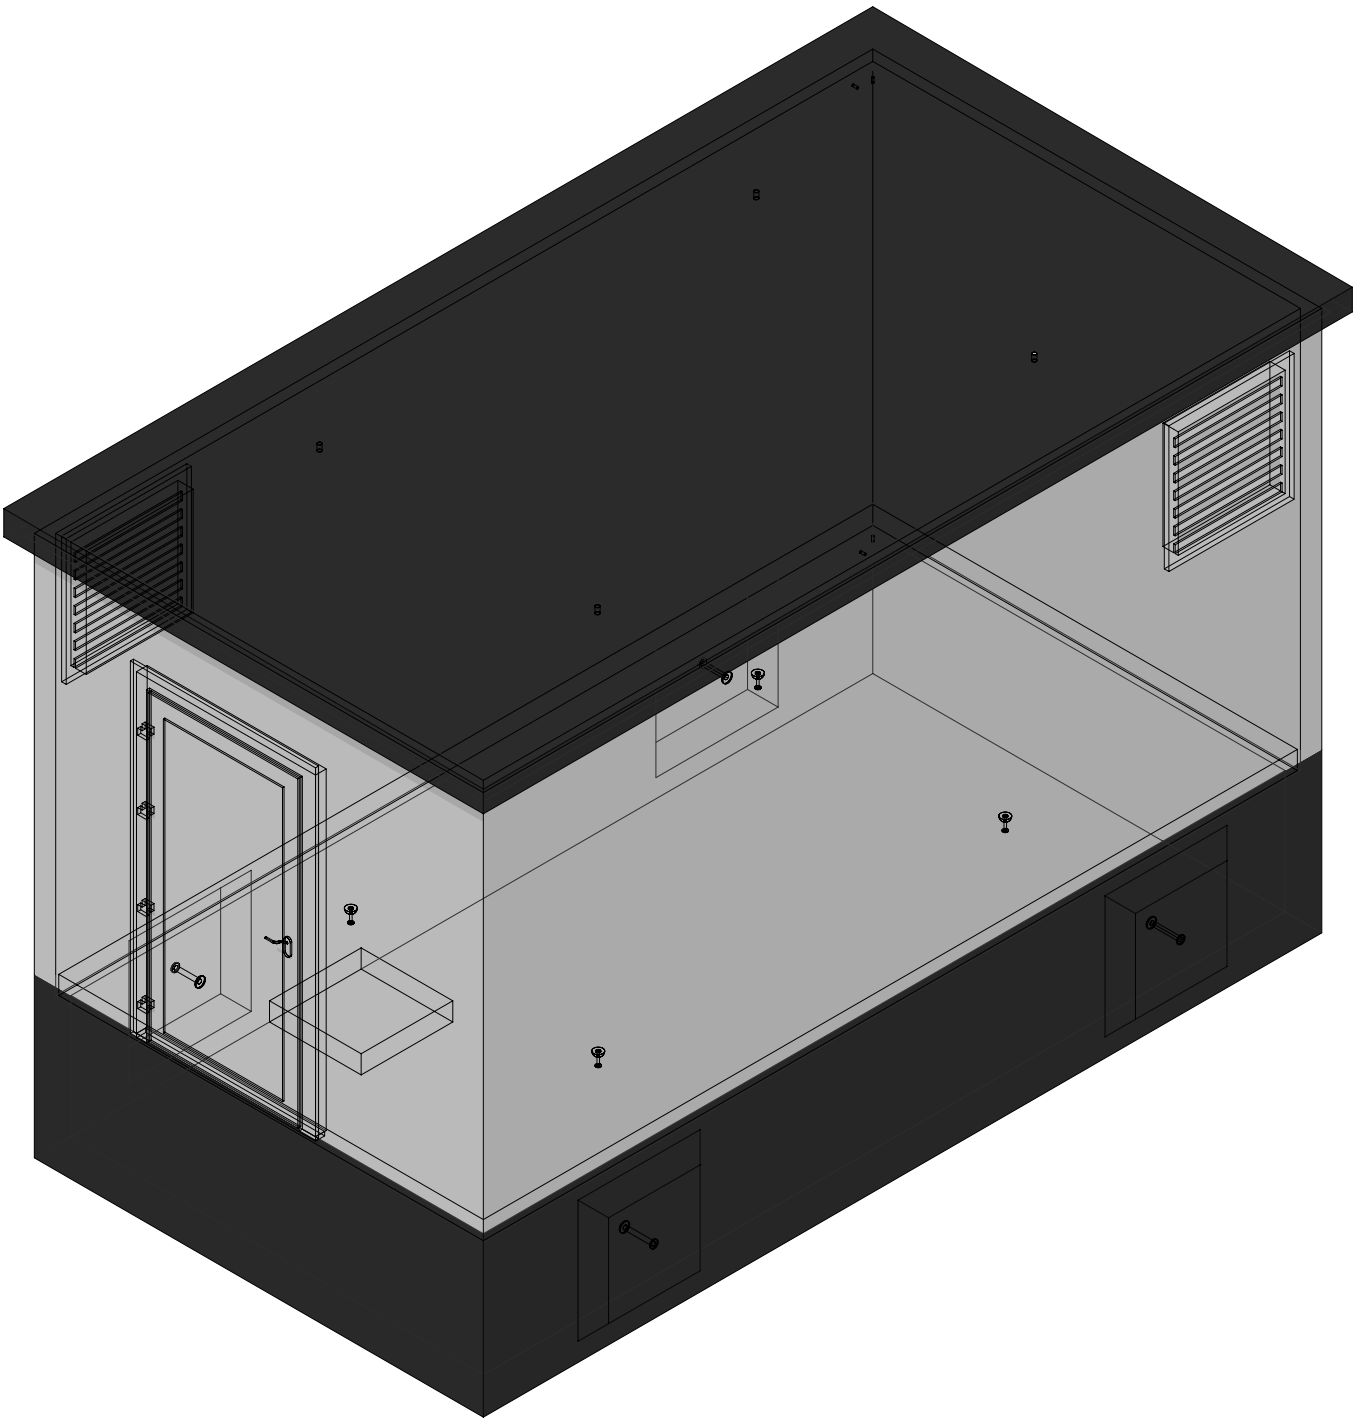


3D model

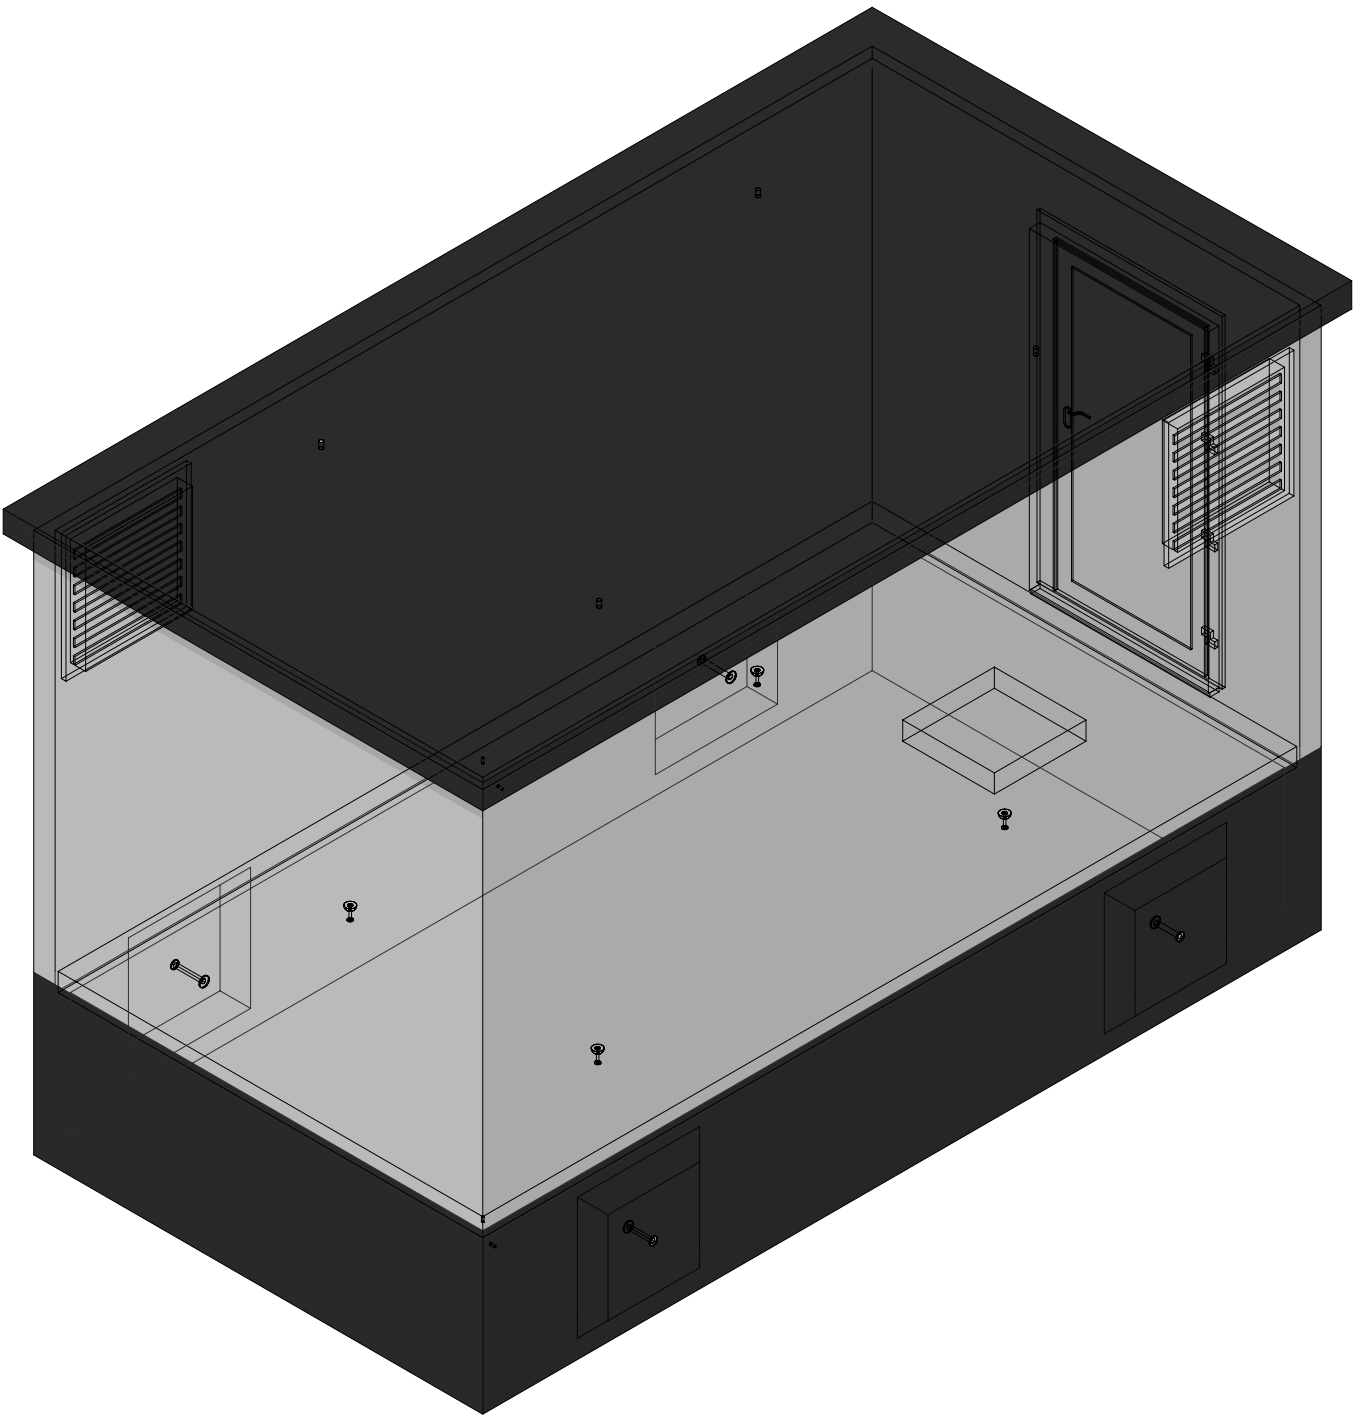

 concrete electric products Lichtenberglaan 20903800 Sint-Truiden Tel: +32 (0)11 765 719info@webeco.bewww.webeco.be			 Beton: C40/50Cement: CEM I 52,5R LA Staal: DE500BSDekking: min 30mm Milieuklasse: XA3-XF1-XC4Omgevingsklasse: EA3-EE3				Hijsvoorziening cabine: 4 x KKA 20T		Kleur cabine: Inw:		Naam:	
							Hijsvoorziening vloerplaat: 4 x KKA 2.5T		Uitw:		Handtekening:	
			CABINE TYPE C5350.2800				Hijsvoorziening dak: 4 x RD36		Kleur dak: Uitw: RAL7016		Beheerder: Jurgen Maerschalcx	
Gewicht cabine + kelder: 16.009kg		Kleur kelder: Inw:					Tekenaar: Arnaud Gielen					
Gewicht vloerplaat: 4.251kg		Uitw: RAL7016					Tekening nr: Mod 5350.2800 k800					
				Gewicht dak: 6.477kg		Roxtec KOS: st.  HEA I M12: st. 		Eenheid: mm		schaal: 1:35		
Tel: +32 (0)11 765 719info@webeco.bewww.webeco.be				Totaal gewicht: 26.737kg		Hauff HSI 90: st. 		Vloerluik: 1st. Galva met 2 RVS bouten				


Overzicht cabine

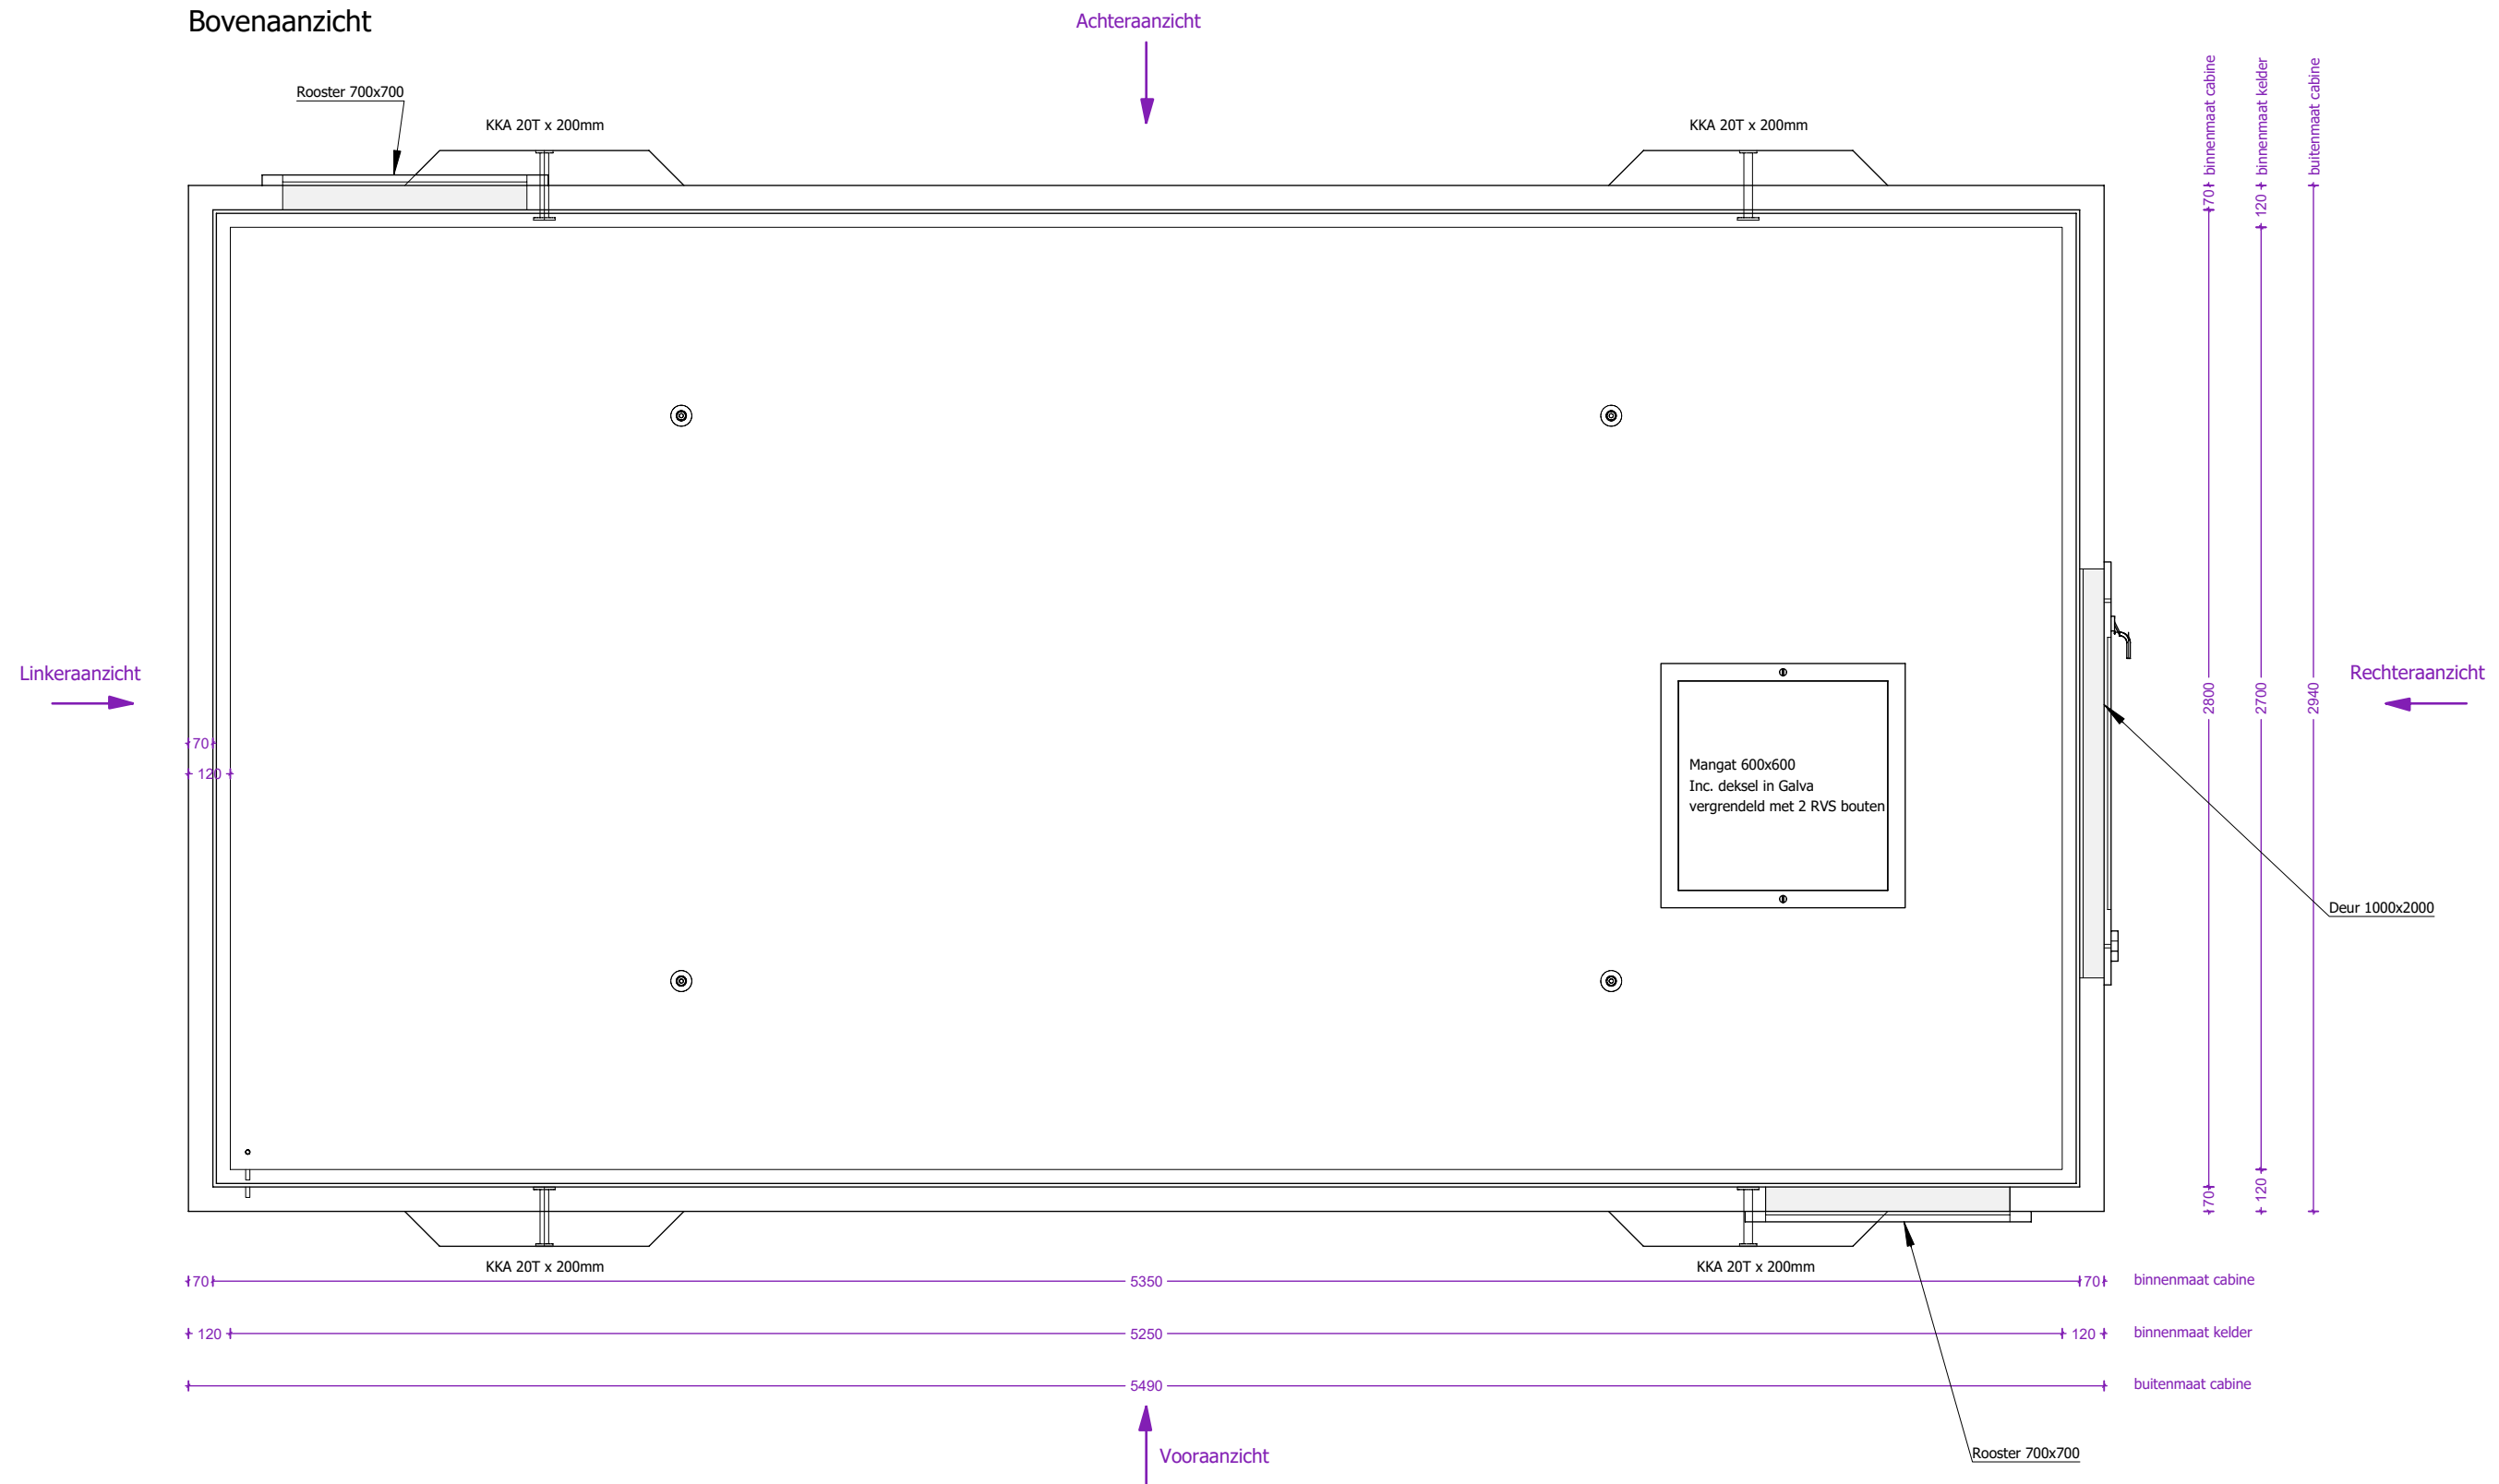


				Hijsvoorziening cabine: 4 x KKA 20T Hijsvoorziening vloerplaat: 4 x KKA 2.5T Hijsvoorziening dak: 4 x RD36	Kleur cabine: Inw: Uitw: Kleur dak: Uitw: RAL7016 Kleur kelder: Inw: Uitw: RAL7016 Roxtec KOS: st.  HEA I M12: st.  Hauff HSI 90: st.  Vloerluid: 1st. Galva met 2 RVS bouten	Naam:	
						Handtekening:	Datum goedkeuring:
	Beton: C40/50	Cement: CEM I 52,5R LA	CABINE TYPE C5350.2800	Gewicht cabine + kelder: 16.009kg Gewicht vloerplaat: 4.251kg Gewicht dak: 6.477kg Totaal gewicht: 26.737kg	Beheerder:	Jurgen Maerschalck	
	Staal: DE500BS	Dekking: min 30mm		Milieuklasse: XA3-XF1-XC4	Omgevingsklasse: EA3-EE3	Tekenaar:	Arnaud Gielen
Lichtenberglaan 2090 3800 Sint-Truiden Tel: +32 (0)11 765 719 info@webeco.be www.webeco.be					Tekening nr:	Mod 5350.2800 k800	
					Eenheid:	mm	schaal: 1:20

Aanzicht 1 cabine

Vooraanzicht

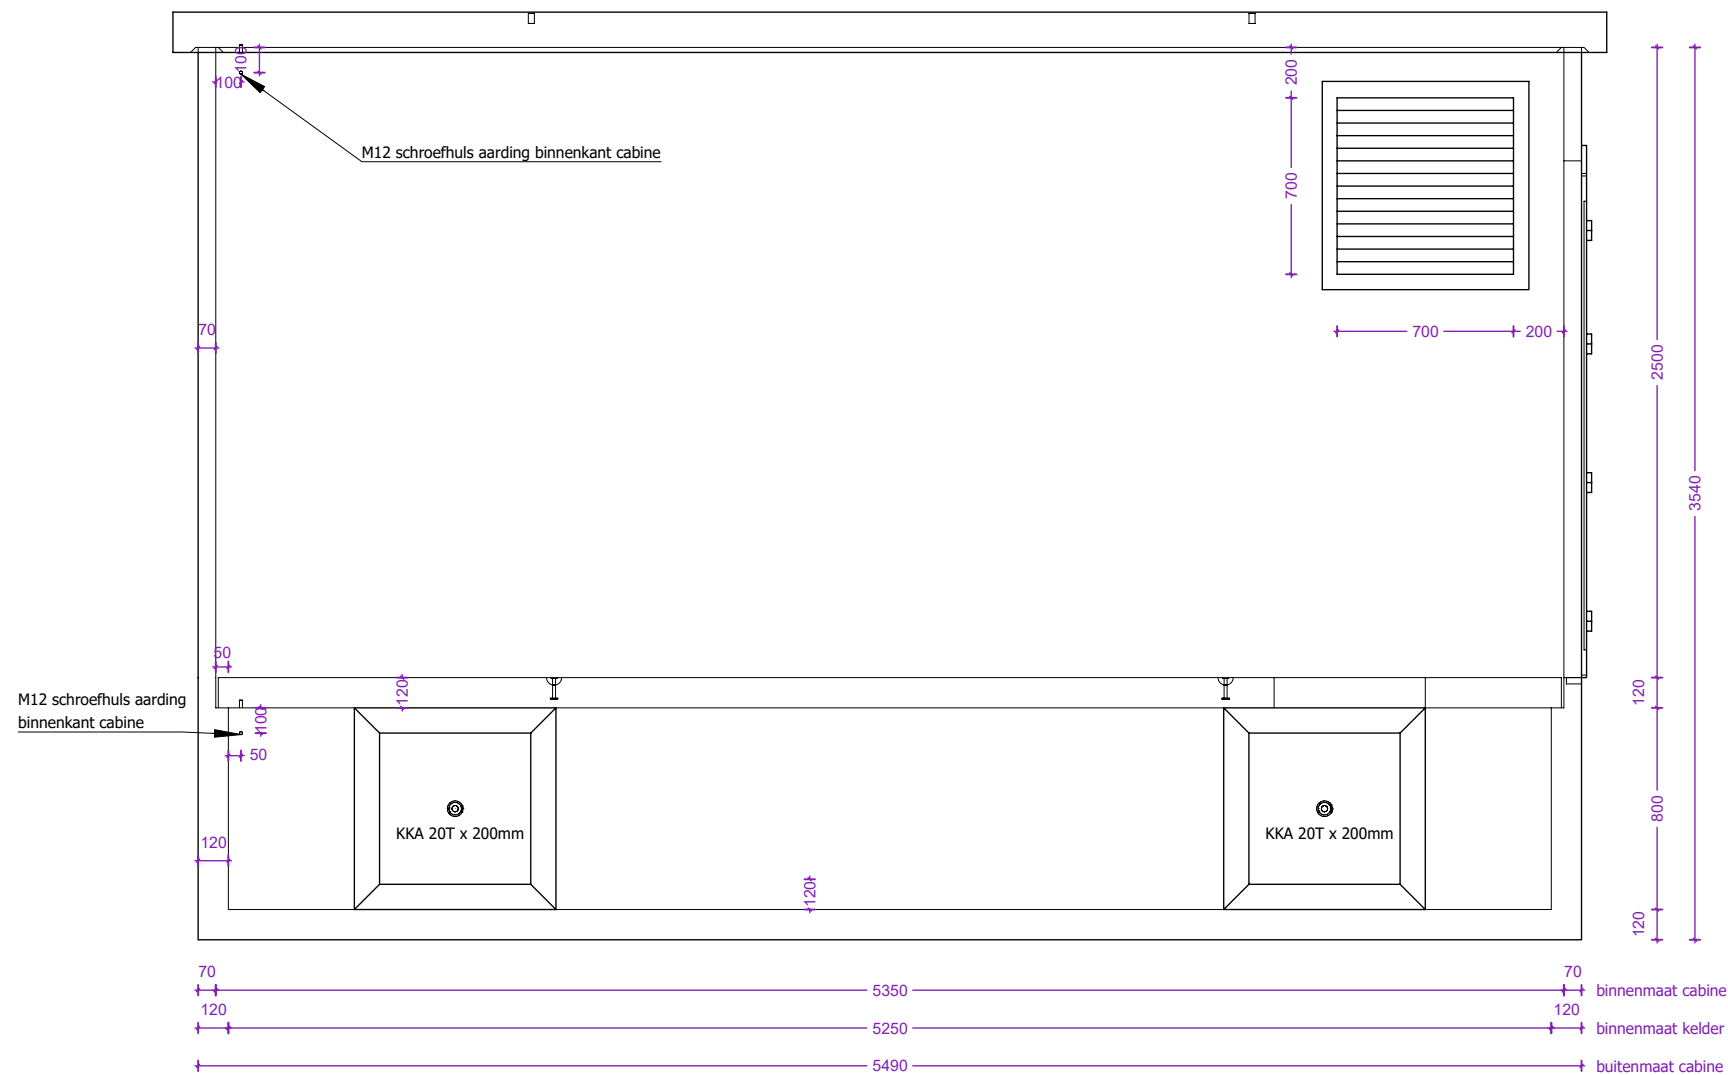


Linkerzijaanzicht

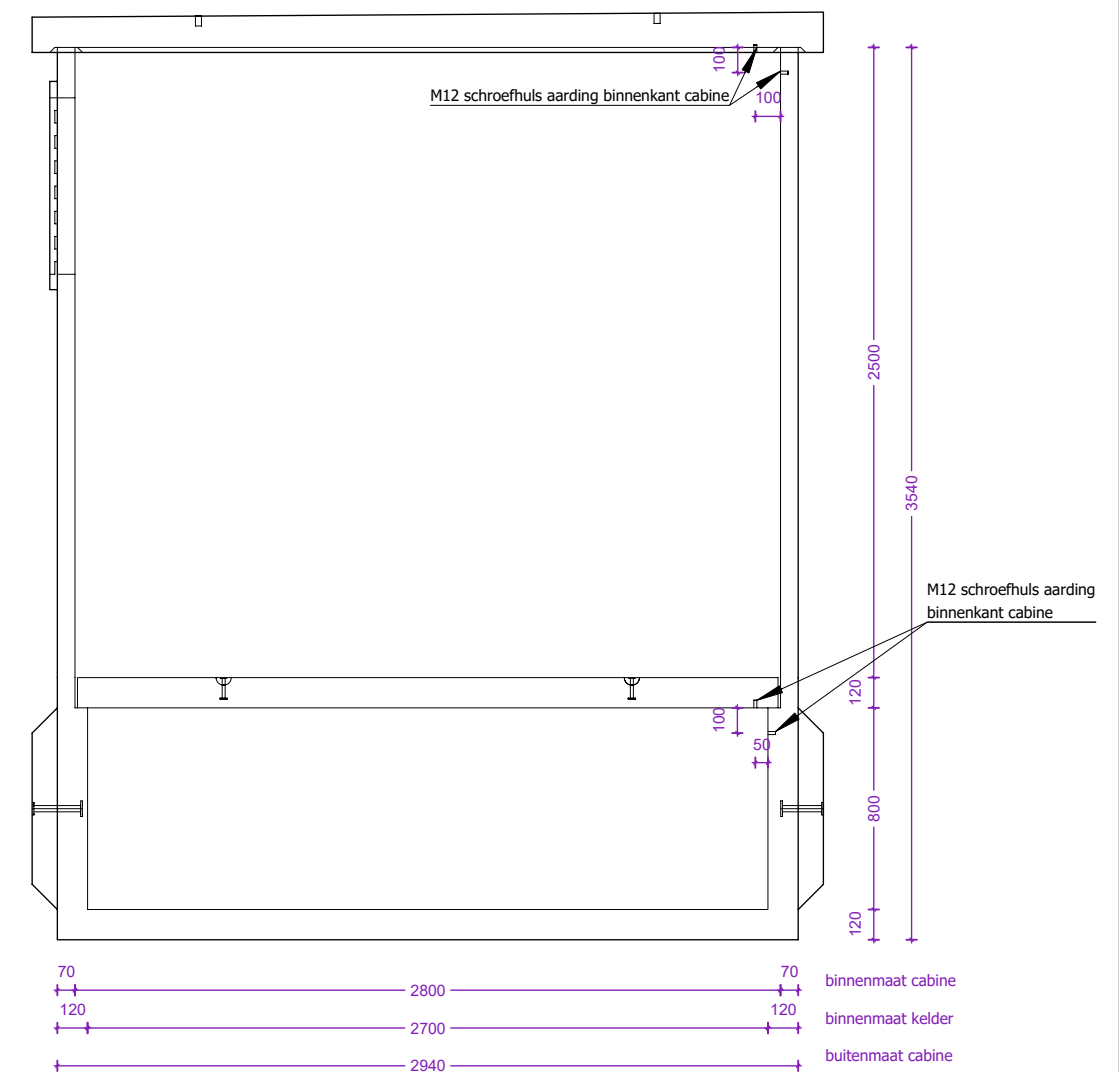


Aanzicht 2 cabine

Achteraanzicht

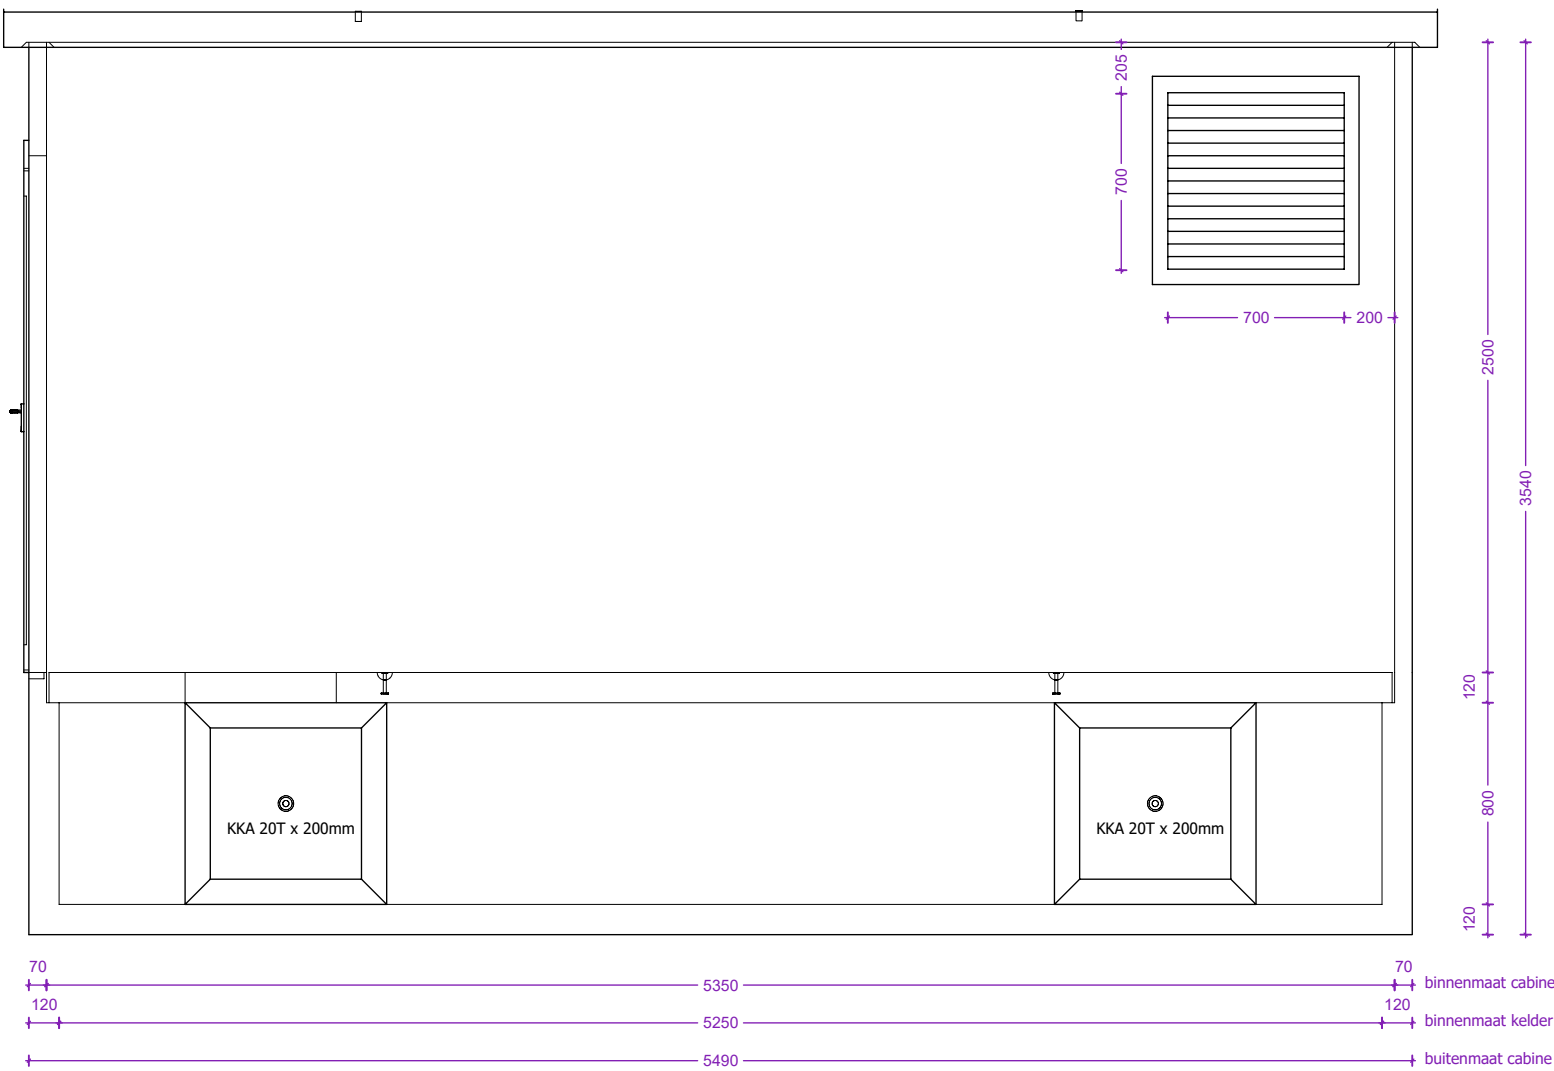


Rechterzijaanzicht

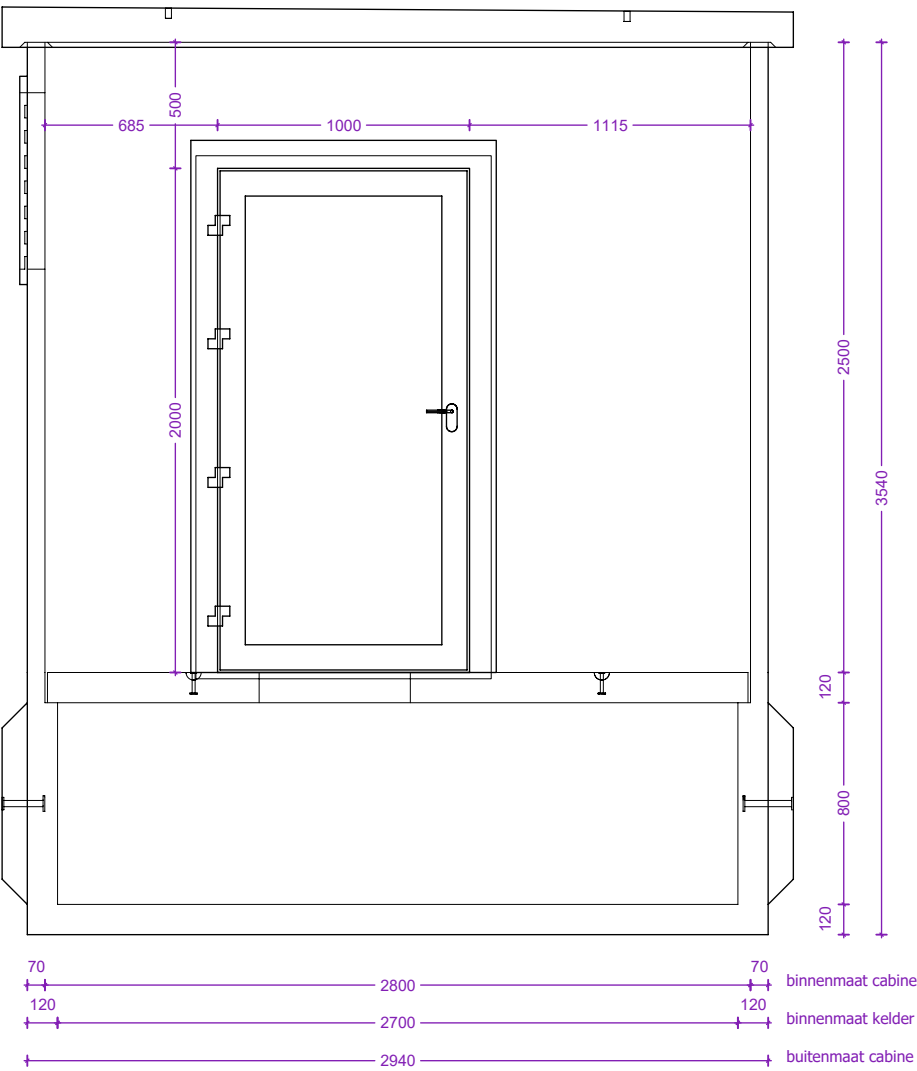

 concrete electric products Lichtenberglaan 20903800 Sint-Truiden Tel: +32 (0)11 765 719info@webeco.bewww.webeco.be				Hijsvoorziening cabine: 4 x KKA 20T Hijsvoorziening vloerplaat: 4 x KKA 2.5T Hijsvoorziening dak: 4 x RD36	Kleur cabine: Inw: Uitw: Kleur dak: Uitw: RAL7016	Naam:			
						Handtekening:	Datum goedkeuring:		
	Beton: C40/50	Cement: CEM I 52,5R LA	CABINE TYPE C5350.2800	Gewicht cabine + kelder: 16.009kg Gewicht vloerplaat: 4.251kg Gewicht dak: 6.477kg Totaal gewicht: 26.737kg	Kleur kelder: Inw: Uitw: RAL7016 Roxtec KOS: st.  HEA I M12: st.  Hauff HSI 90: st.  Vloerluik: 1st. Galva met 2 RVS bouten	Beheerder:	Jurgen Maerschallck		
	Staal: DE500BS	Dekking: min 30mm		Milieuklasse: XA3-XF1-XC4	Omgevingsklasse: EA3-EE3	Tekenaar:	Arnaud Gielen		
					Tekening nr:	Mod 5350.2800 k800			
					Eenheid:	mm	schaal:	1:30	

Overzicht vloerplaat


Bovenaanzicht

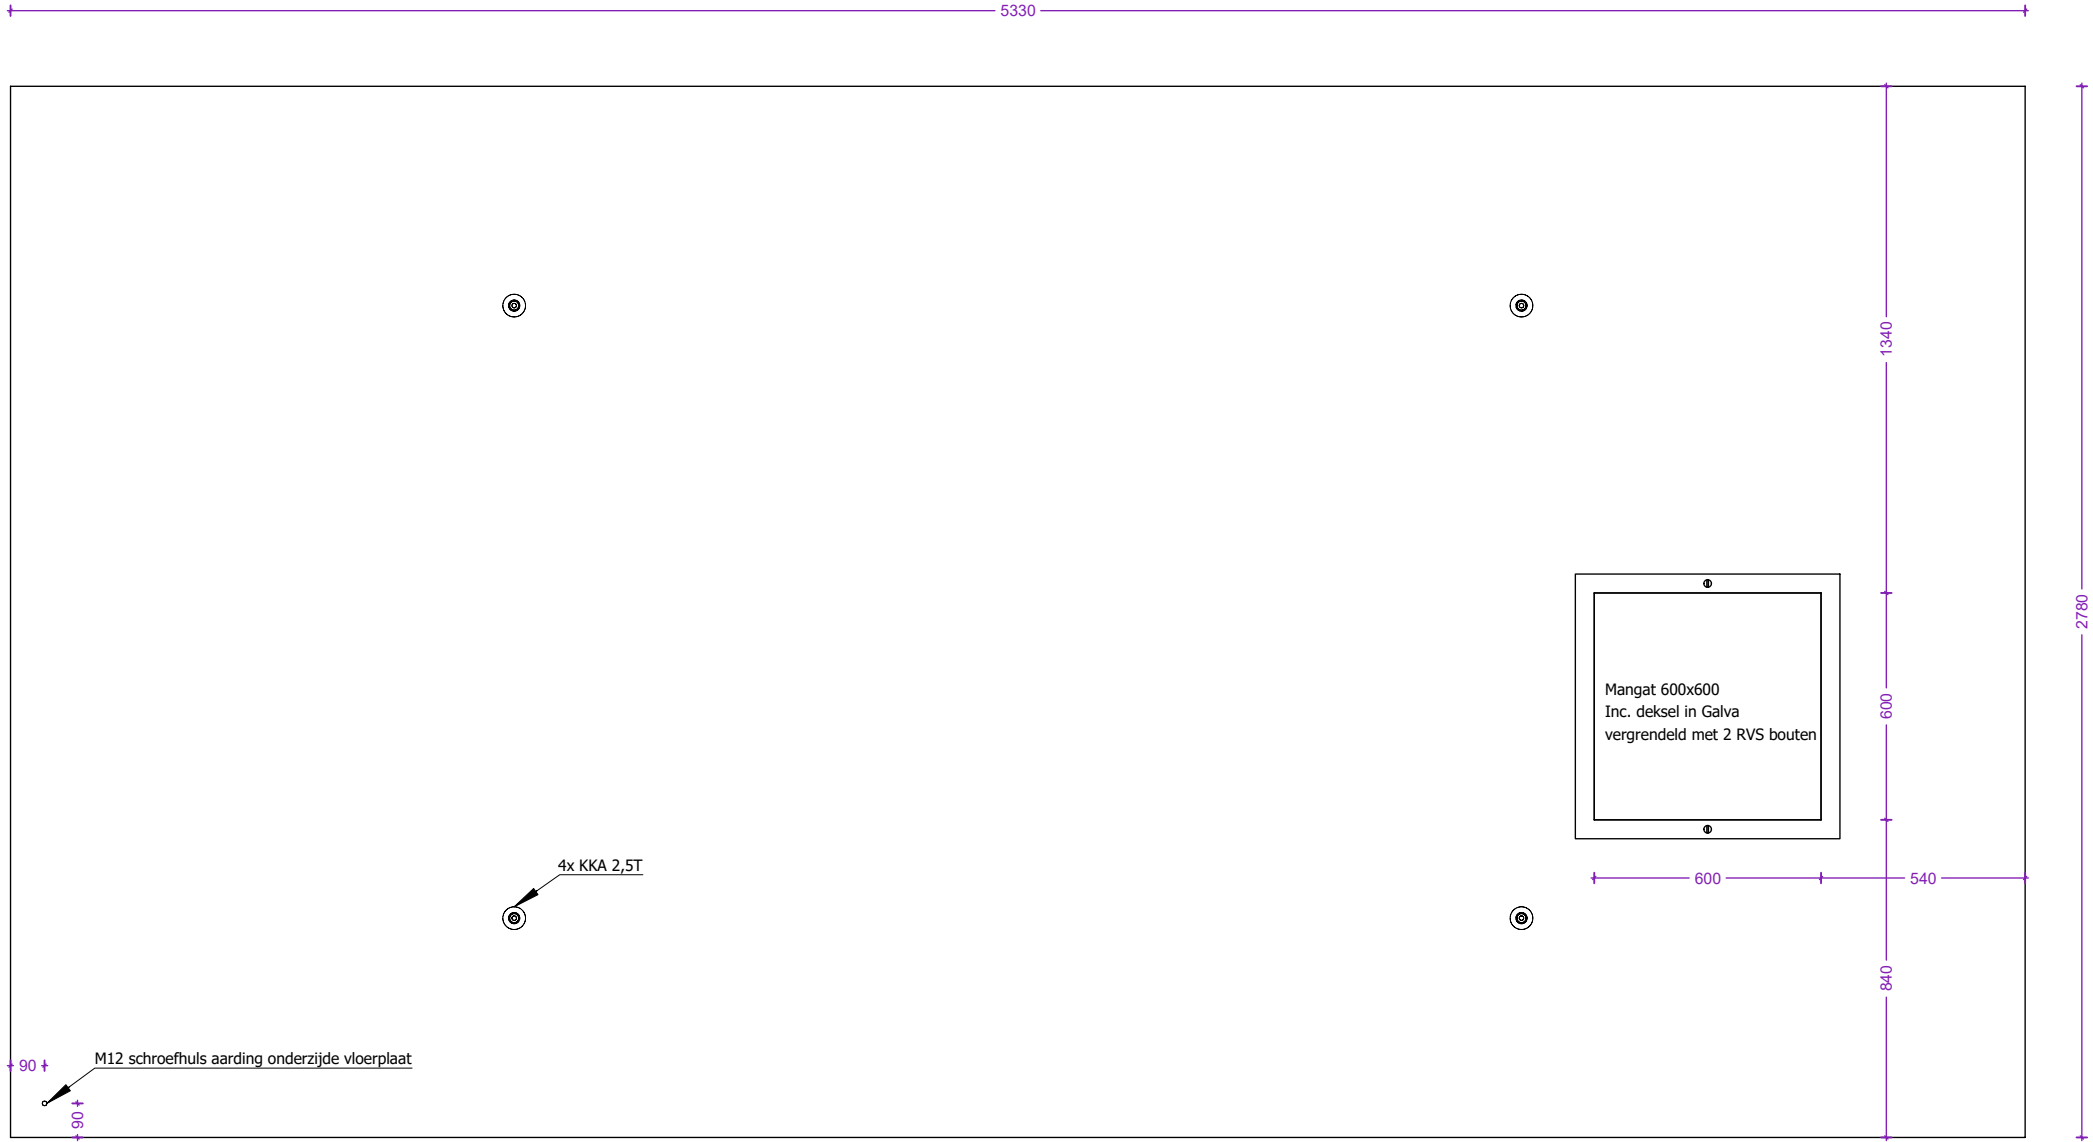

Dikte vloerplaat: 120mm

 concrete electric products Lichtenberglaan 20903800 Sint.-Truiden Tel: +32 (0)11 765 719 info@webeco.be www.webeco.be				Hijsvoorziening cabine: 4 x KKA 20T Hijsvoorziening vloerplaat: 4 x KKA 2.5T Hijsvoorziening dak: 4 x RD36	Kleur cabine: Inw: Uitw: Kleur dak: Uitw: RAL7016	Naam:			
						Handtekening:		Datum goedkeuring:	
						Beheerder:		Jurgen Maerschallck	
	Beton: C40/50	Cement: CEM I 52,5R LA				Tekenaar:		Arnaud Gielen	
	Staal: DE500BS	Dekking: min 30mm				Tekening nr:		Mod 5350.2800 k800	
	Milieuklasse: XA3-XF1-XC4	Omgevingsklasse: EA3-EE3	CABINE TYPE C5350.2800	Gewicht cabine + kelder: 16.009kg Gewicht vloerplaat: 4.251kg Gewicht dak: 6.477kg Totaal gewicht: 26.737kg	Kleur kelder: Inw: Uitw: RAL7016 Roxtec KOS: st.  HEA I M12: st.  Hauff HSI 90: st.  Vloerluis: 1st. Galva met 2 RVS bouten	Eenheid: mm schaal: 1:20			

Overzicht dakplaat

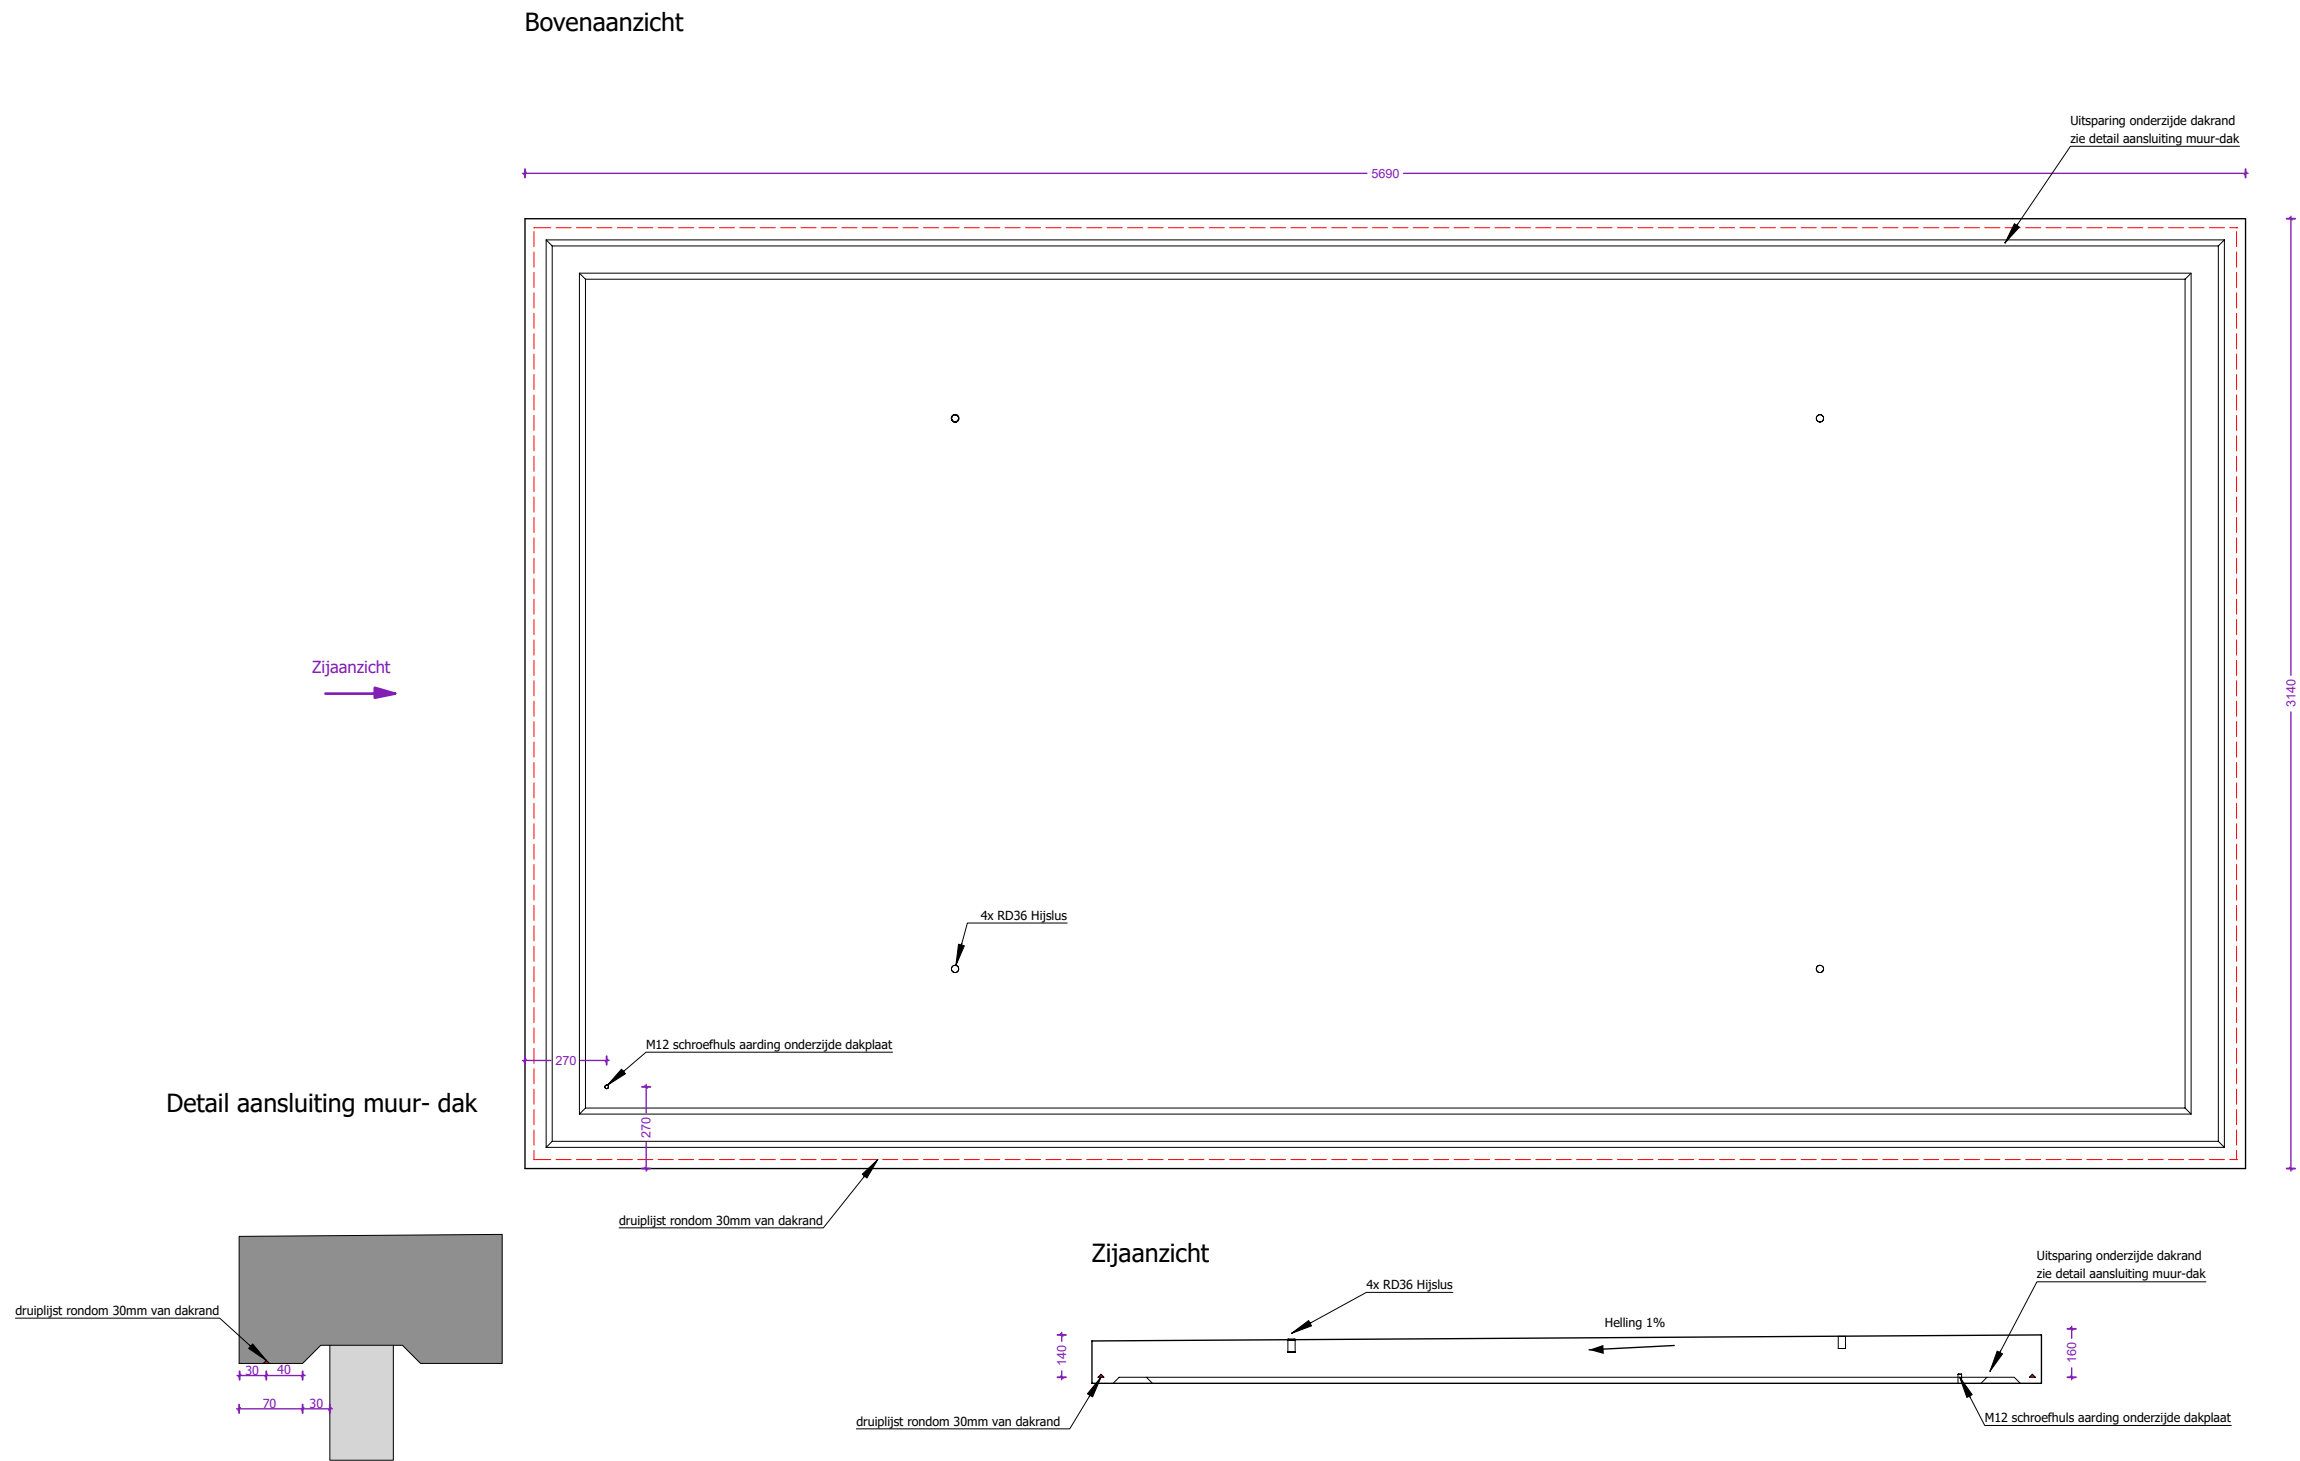

webeco concrete electric products Lichtenberglaan 2090 Tel: +32 (0)11 765 719 3800 Sint-Truiden info@webeco.be www.webeco.be <td rowspan="4"> Synergrid <table><tr><td>Beton:</td><td>C40/50</td><td>Cement:</td><td>CEM I 52,5R LA</td></tr><tr><td>Staal:</td><td>DE500BS</td><td>Dekking:</td><td>min 30mm</td></tr><tr><td>Milieuklasse:</td><td>XA3-XF1-XC4</td><td>Omgevingsklasse:</td><td>EA3-EE3</td></tr></table></td> <td rowspan="4">CABINE TYPE C5350.2800</td> <td>Hijsvoorziening cabine:</td> <td>4 x KKA 20T</td> <td>Kleur cabine: Inw:</td> <td></td> <td>Naam:</td> <td colspan="3"></td>	Synergrid <table><tr><td>Beton:</td><td>C40/50</td><td>Cement:</td><td>CEM I 52,5R LA</td></tr><tr><td>Staal:</td><td>DE500BS</td><td>Dekking:</td><td>min 30mm</td></tr><tr><td>Milieuklasse:</td><td>XA3-XF1-XC4</td><td>Omgevingsklasse:</td><td>EA3-EE3</td></tr></table>	Beton:	C40/50	Cement:	CEM I 52,5R LA	Staal:	DE500BS	Dekking:	min 30mm	Milieuklasse:	XA3-XF1-XC4	Omgevingsklasse:	EA3-EE3	CABINE TYPE C5350.2800	Hijsvoorziening cabine:	4 x KKA 20T	Kleur cabine: Inw:		Naam:			
		Beton:	C40/50	Cement:	CEM I 52,5R LA																	
		Staal:	DE500BS	Dekking:	min 30mm																	
		Milieuklasse:	XA3-XF1-XC4	Omgevingsklasse:	EA3-EE3																	
Hijsvoorziening vloerplaat:	4 x KKA 2.5T	Uitw:		Handtekening:			Datum goedkeuring:															
Hijsvoorziening dak:	4 x RD36	Kleur dak: Uitw:	RAL7016	Beheerder:	Jurgen Maerschalcck																	
Gewicht cabine + kelder:	16.009kg	Kleur kelder: Inw:		Tekenaar:	Arnaud Gielen																	
Gewicht vloerplaat:	4.251kg	Uitw:	RAL7016	Roxtec KOS:	st.		HEA I M12:	st.		Tekening nr:	Mod 5350.2800 k800											
Gewicht dak:	6.477kg	Hauff HSI 90:	st.		Vloerluik:	1st. Galva met 2 RVS bouten					Eenheid:	mm	schaal:	1:20								
Totaal gewicht:	26.737kg																					