


Inspectieput Ø800 aansluiting Ø250

Stroomprofiel: PP-DWA

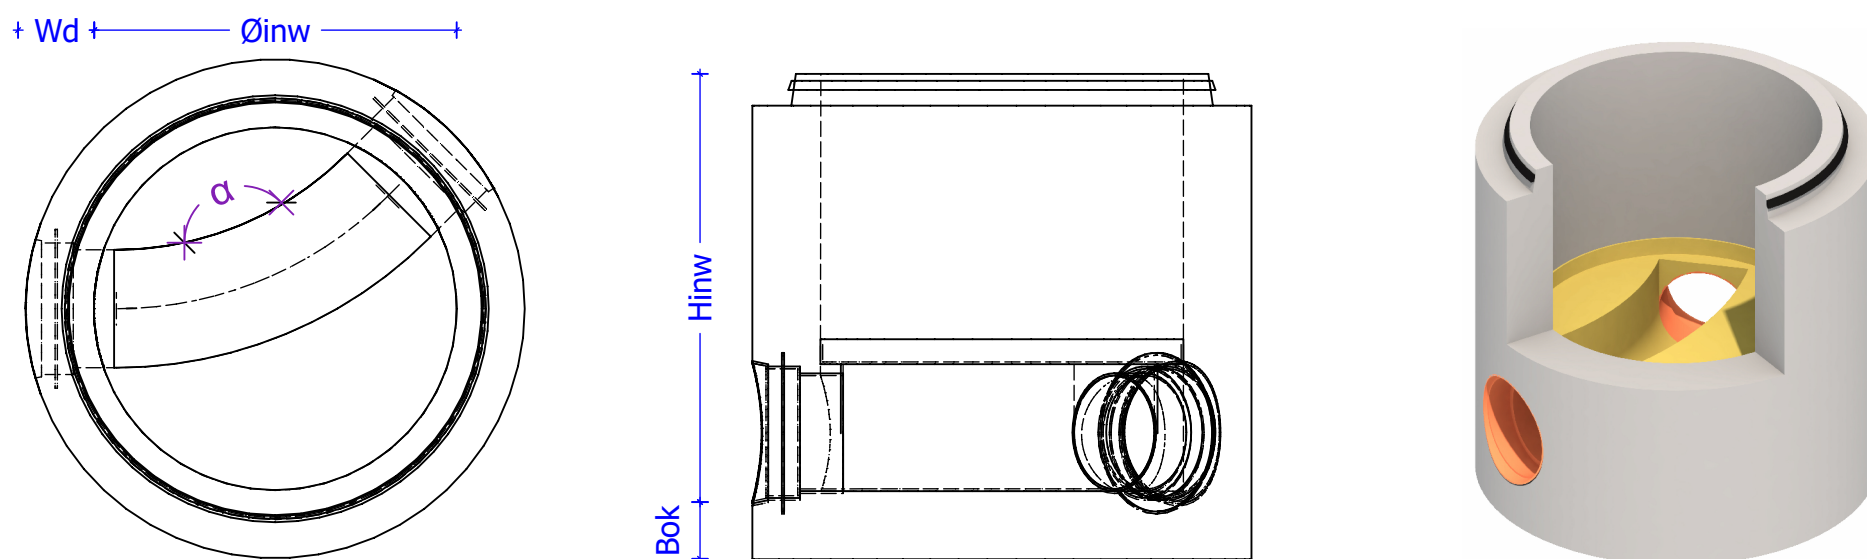

Afmetingen put (mm)	
Øinw	800
Øuitw	1100
Wanddikte (Wd)	150
bodem (B)	150
Bok	150

	Minimale hoek aansluiting (graden)			
	Ø160	Ø200	Ø250	
Ø160	45°	45°	45°	
Ø200	45°	45°	45°	
Ø250	45°	45°	45°	

	Inw hoogte (hi) (mm)			
	hi _{standaard}	hi _{min}	Max verval	hi _{max}
Ø160	1000	550	2040	2350
Ø200	1000	550	2000	2350
Ø250	1000	550	1950	2350

Algemene gegevens:

Alle putten zijn dragen het Benor keurmerk

Milieuklasse: XC4-XA3

Omgevingsklasse: EA3-EE3

Cementsoort: SR-LA

Hijshaken: 2 x KKA 5T

Aansluiting: Grès, PVC, PP