


Atlas Infiltratiegoot 600

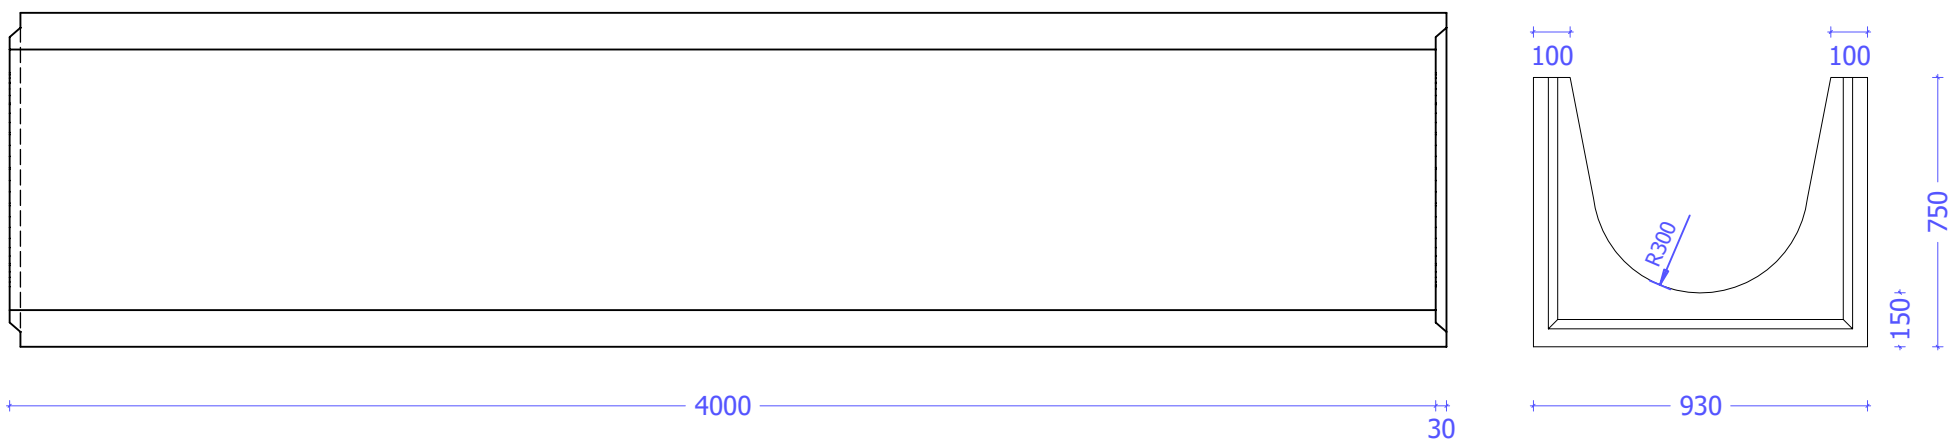


Bovenaanzicht

Vooraanzicht



Bovenaanzicht

Vooraanzicht

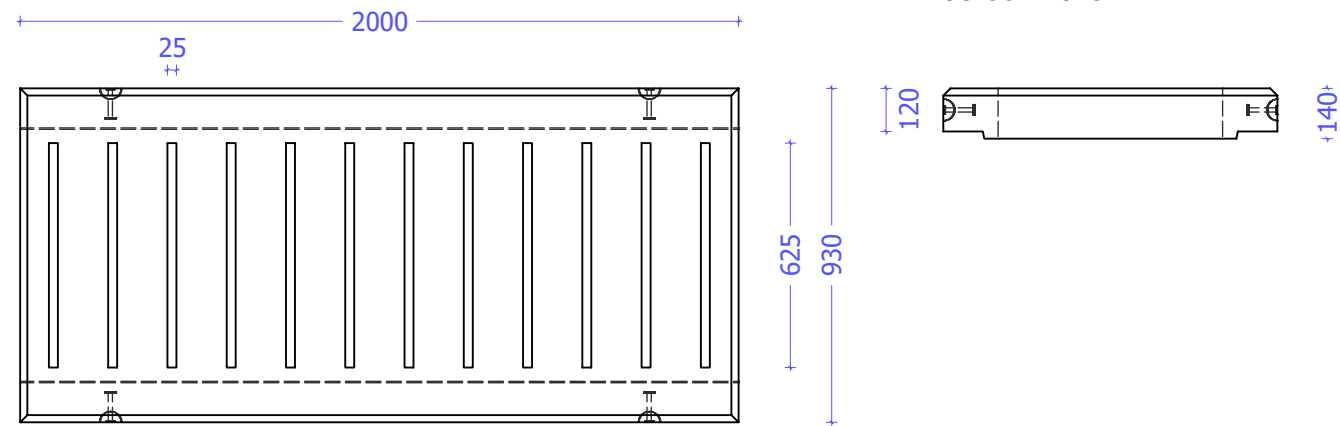

Inw. breedte	Werklengthe	Verbinding	Verkeersklasse	Gewicht/st	Beton
(mm)	(mm)	(mm)	(mm)	(kg)	
600	4000	tand/groef	D400	2660	Poreus