

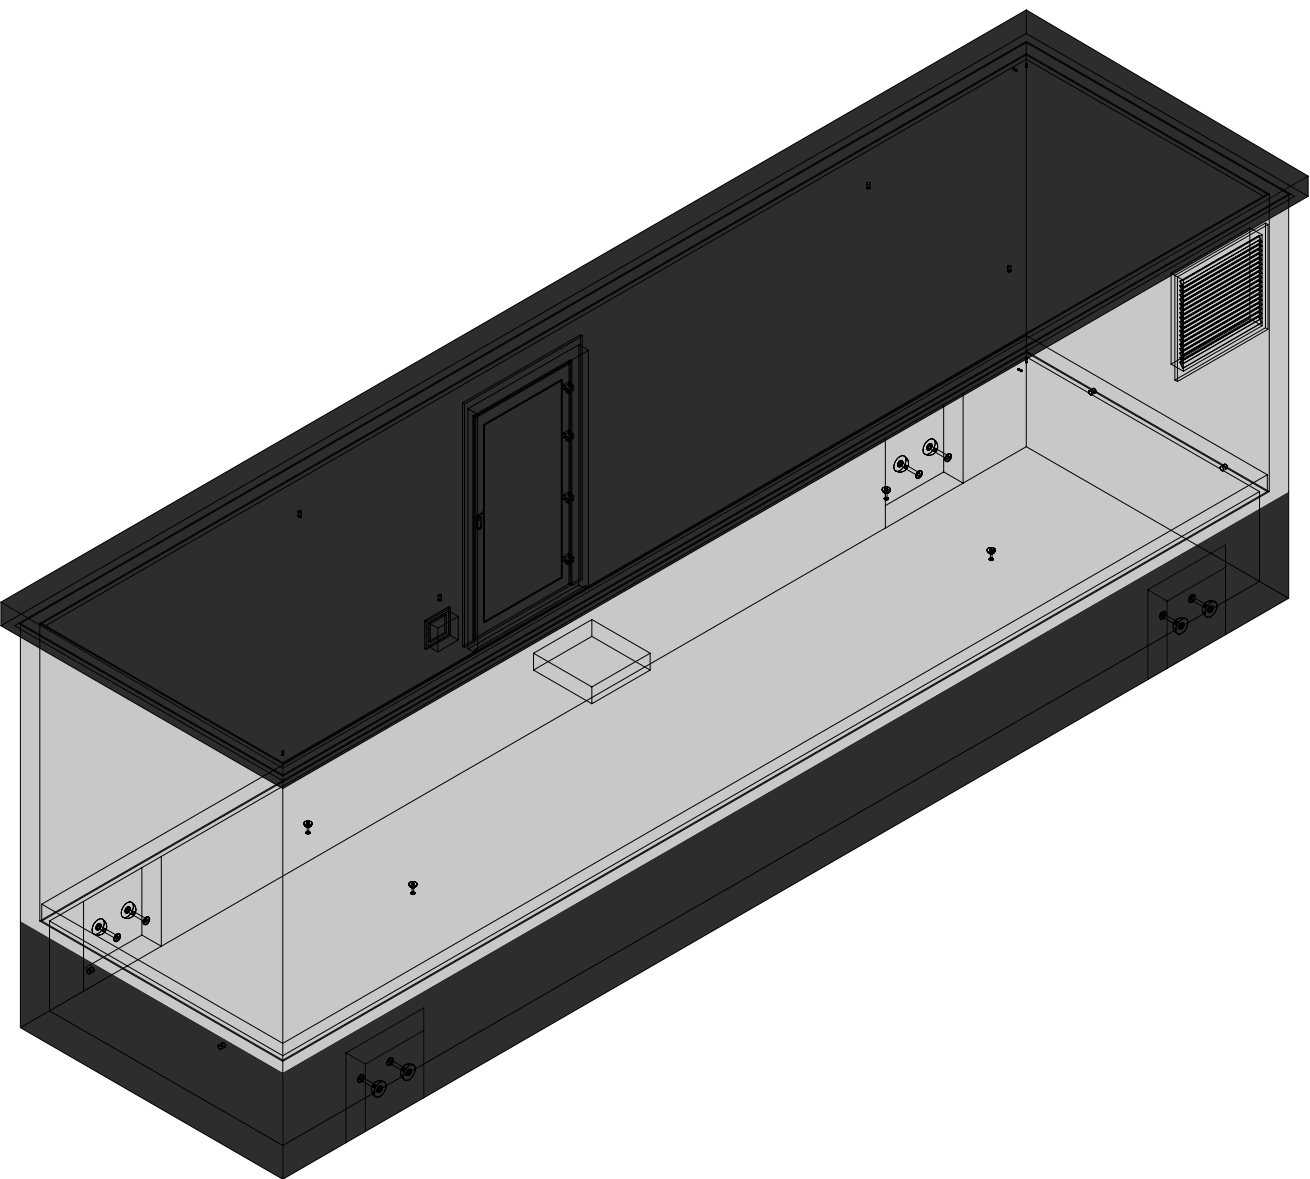


3D model

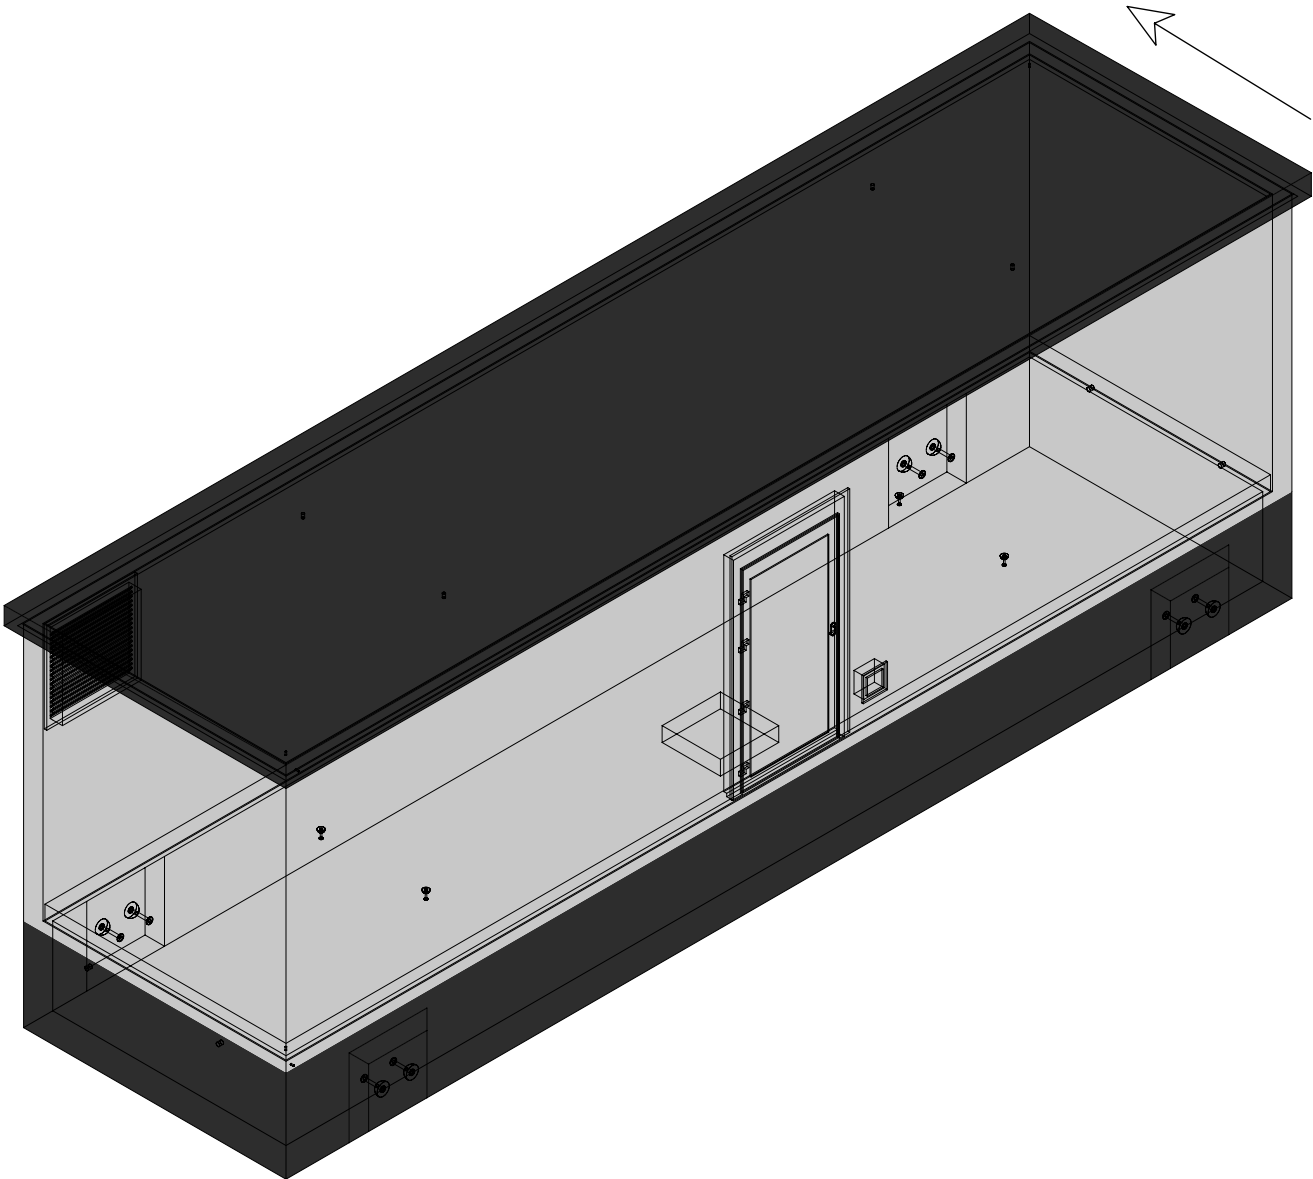

webeco high qua ity concrete products Lichtenberglaan 2090 3800 Sint-Truiden Tel: +32 (0)11 765 719 info@webeco.be www.webeco.be			Synergrid Beton: C60/75 Staal: DE500BS Dekking: min 30mm		Project ORE CABINE C10150.2500 MM10	Hijsvoorziening cabine: 8 x KKA 20T Hijsvoorziening vloerplaat: 4 x KKA 2,5T Hijsvoorziening dak: 4 x RD36 Transporthulzen: 4 x RD36 Gewicht cabine + kelder: 34.170 kg Gewicht vloerplaat: 9.101 kg Gewicht dak: 14.441 kg Totaal gewicht: 57.712 kg	Kelder: Inw: / Uitw: Zwart Cabine: Inw: RAL9010 Uitw: CREPI RAL7035 Dak: Inw: RAL9010 Uitw: Zwart Roxtec KOS: 0 st Hauff HSI: 0 st Vloerluik: 1 st Galva deksel 600x600mm HEA IS M12: 0 st PVC: 0 st.	Naam: Handtekening: Beheerder: Tekenaar: Tekening nr: Eenheid: Datum goedkeuring: Jurgen Maerschalc Arnaud Gielen Basic plan MM10-C10150.2500 mm schaal: 1:25
---	--	--	---	--	---	---	--	--

Overzicht cabine

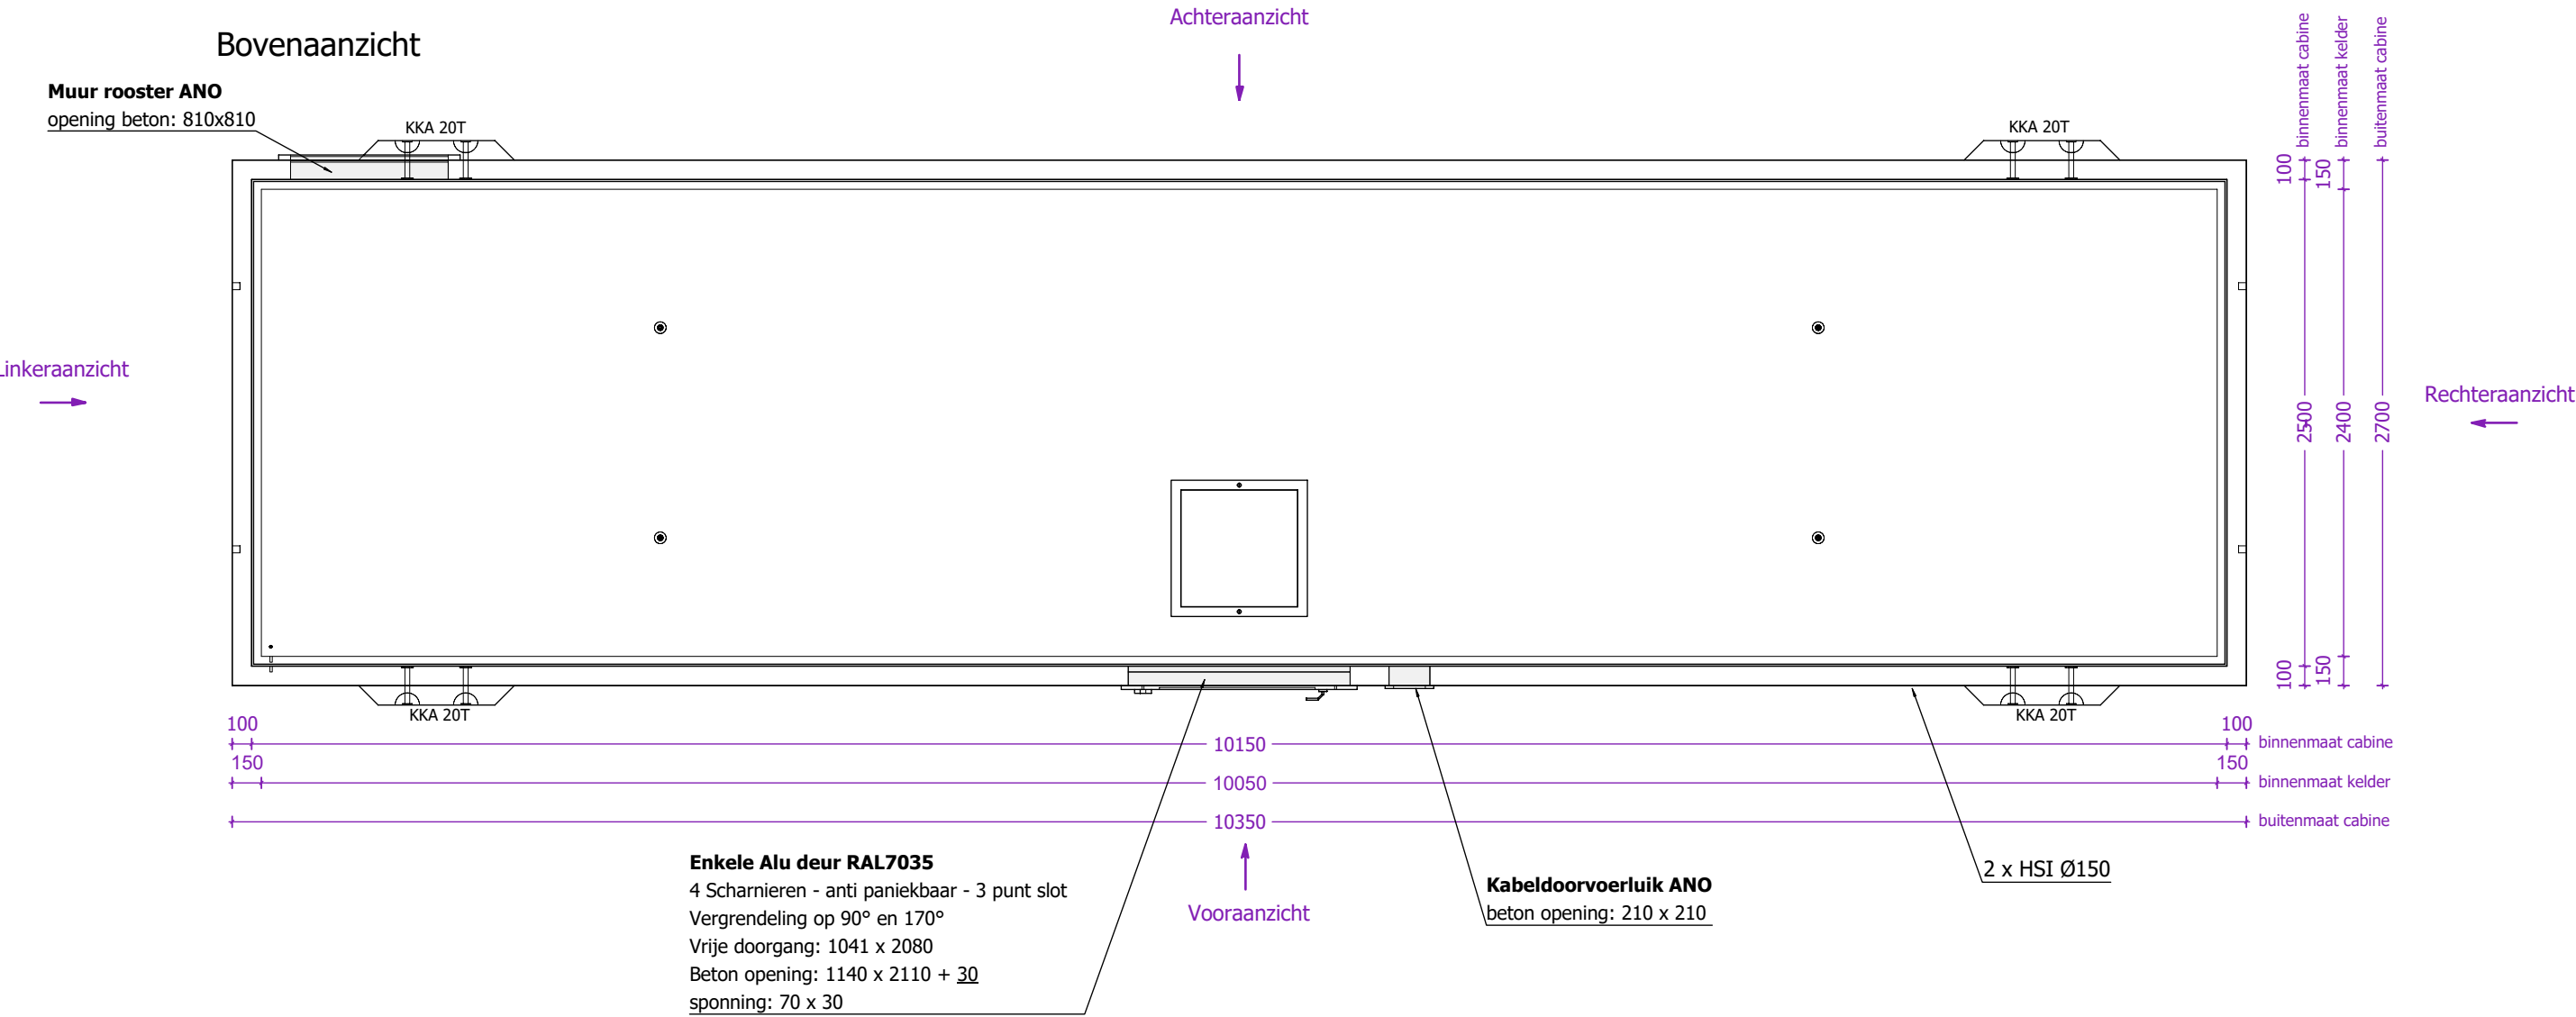

Volume wanden zonder bodem: 10.33m³

webeco high quality concrete products			Synergrid		Project		Hijsvoorziening cabine: 8 x KKA 20T		Kelder: Inw: /		Naam:		
Hijsvoorziening vloerplaat:4 x KKA 2,5T		Uitw: Zwart		Handtekening:			Datum goedkeuring:						
Hijsvoorziening dak: 4 x RD36		Cabine: Inw: RAL9010											
Transporthulzen: 4 x RD36		Uitw: CREPI RAL7035											
ORE		Dak: Inw: RAL9010		Roxtec KOS: 0 st		HEA IS M12: 0 st							
		Uitw: Zwart		Hauff HSI: 0 st		PVC: 0 st.							
CABINE C10150.2500 MM10		Gewicht cabine + kelder: 34.170 kg		Vloerluik: 1 st Galva deksel 600x600mm		Beheerder:		Jurgen Maerschalc					
Gewicht vloerplaat: 9.101 kg		Gewicht dak: 14.441 kg				Tekenaar:		Arnaud Gielen					
Totaal gewicht: 57.712 kg						Tekening nr:		Basic plan MM10-C10150.2500					
						Eenheid:		mm		schaal:		1:35	

Aanzicht 1 cabine


Vooraanzicht

Enkele Alu deur RAL7035
4 Scharnieren - anti paniekbaar - 3 punt slot
Vergrendeling op 90° en 170°
Vrije doorgang: 1041 x 2080
Beton opening: 1140 x 2110 + 30
sponning: 70 x 30

M12 schroefhuls aarding

M12 schroefhuls aarding

Kabeldoorvoerluik ANO
beton opening: 210 x 210

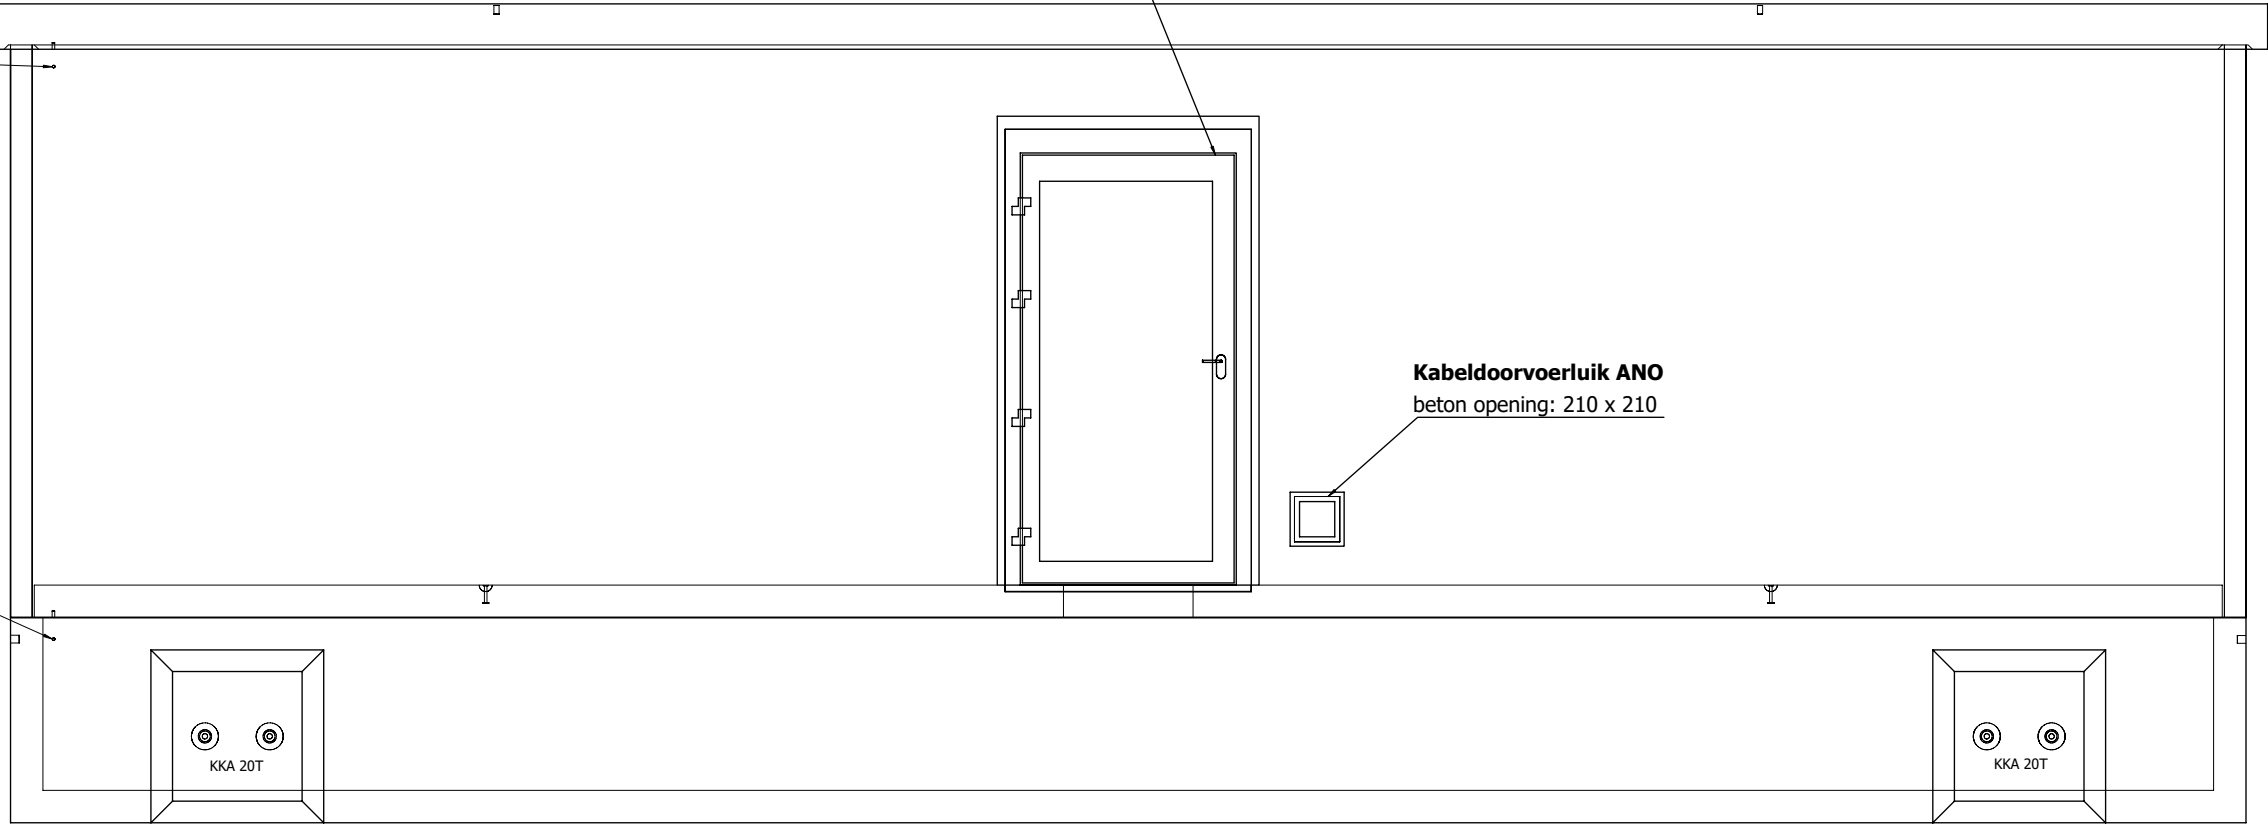


100 10150 100 binnenmaat cabine
150 10050 150 binnenmaat kelder
10350 buitenmaat cabine

webeco high qua ity concrete products Lichtenberglaan 20903800 Sint-Truiden Tel: +32 (0)11 765 719info@webeco.bewww.webeco.be			Synergrid Beton: C60/75 Staal: DE500BS Dekking: min 30mm		Project		Hijsvoorziening cabine: 8 x KKA 20T Hijsvoorziening vloerplaat: 4 x KKA 2,5T Hijsvoorziening dak: 4 x RD36 Transporthulzen: 4 x RD36		Kelder: Inw: / Uitw: Zwart Cabine: Inw: RAL9010 Uitw: CREPI RAL7035 Dak: Inw: RAL9010 Uitw: Zwart		Naam:	
							Gewicht cabine + kelder: 34.170 kg Gewicht vloerplaat: 9.101 kg Gewicht dak: 14.441 kg Totaal gewicht: 57.712 kg		Roxtec KOS: 0 stHEA IS M12: 0 st Hauff HSI: 0 stPVC: 0 st. Vloerluik: 1 st Galva deksel 600x600mm		Handtekening:	
			ORE								Datum goedkeuring:	
CABINE C10150.2500 MM10											Beheerder: Jurgen Maerschalc	
											Tekenaar: Arnaud Gielen	
											Tekening nr: Basic plan MM10-C10150.2500	
											Eenheid: mm	
											schaal: 1:35	

Aanzicht 2 cabine


Achteraanzicht

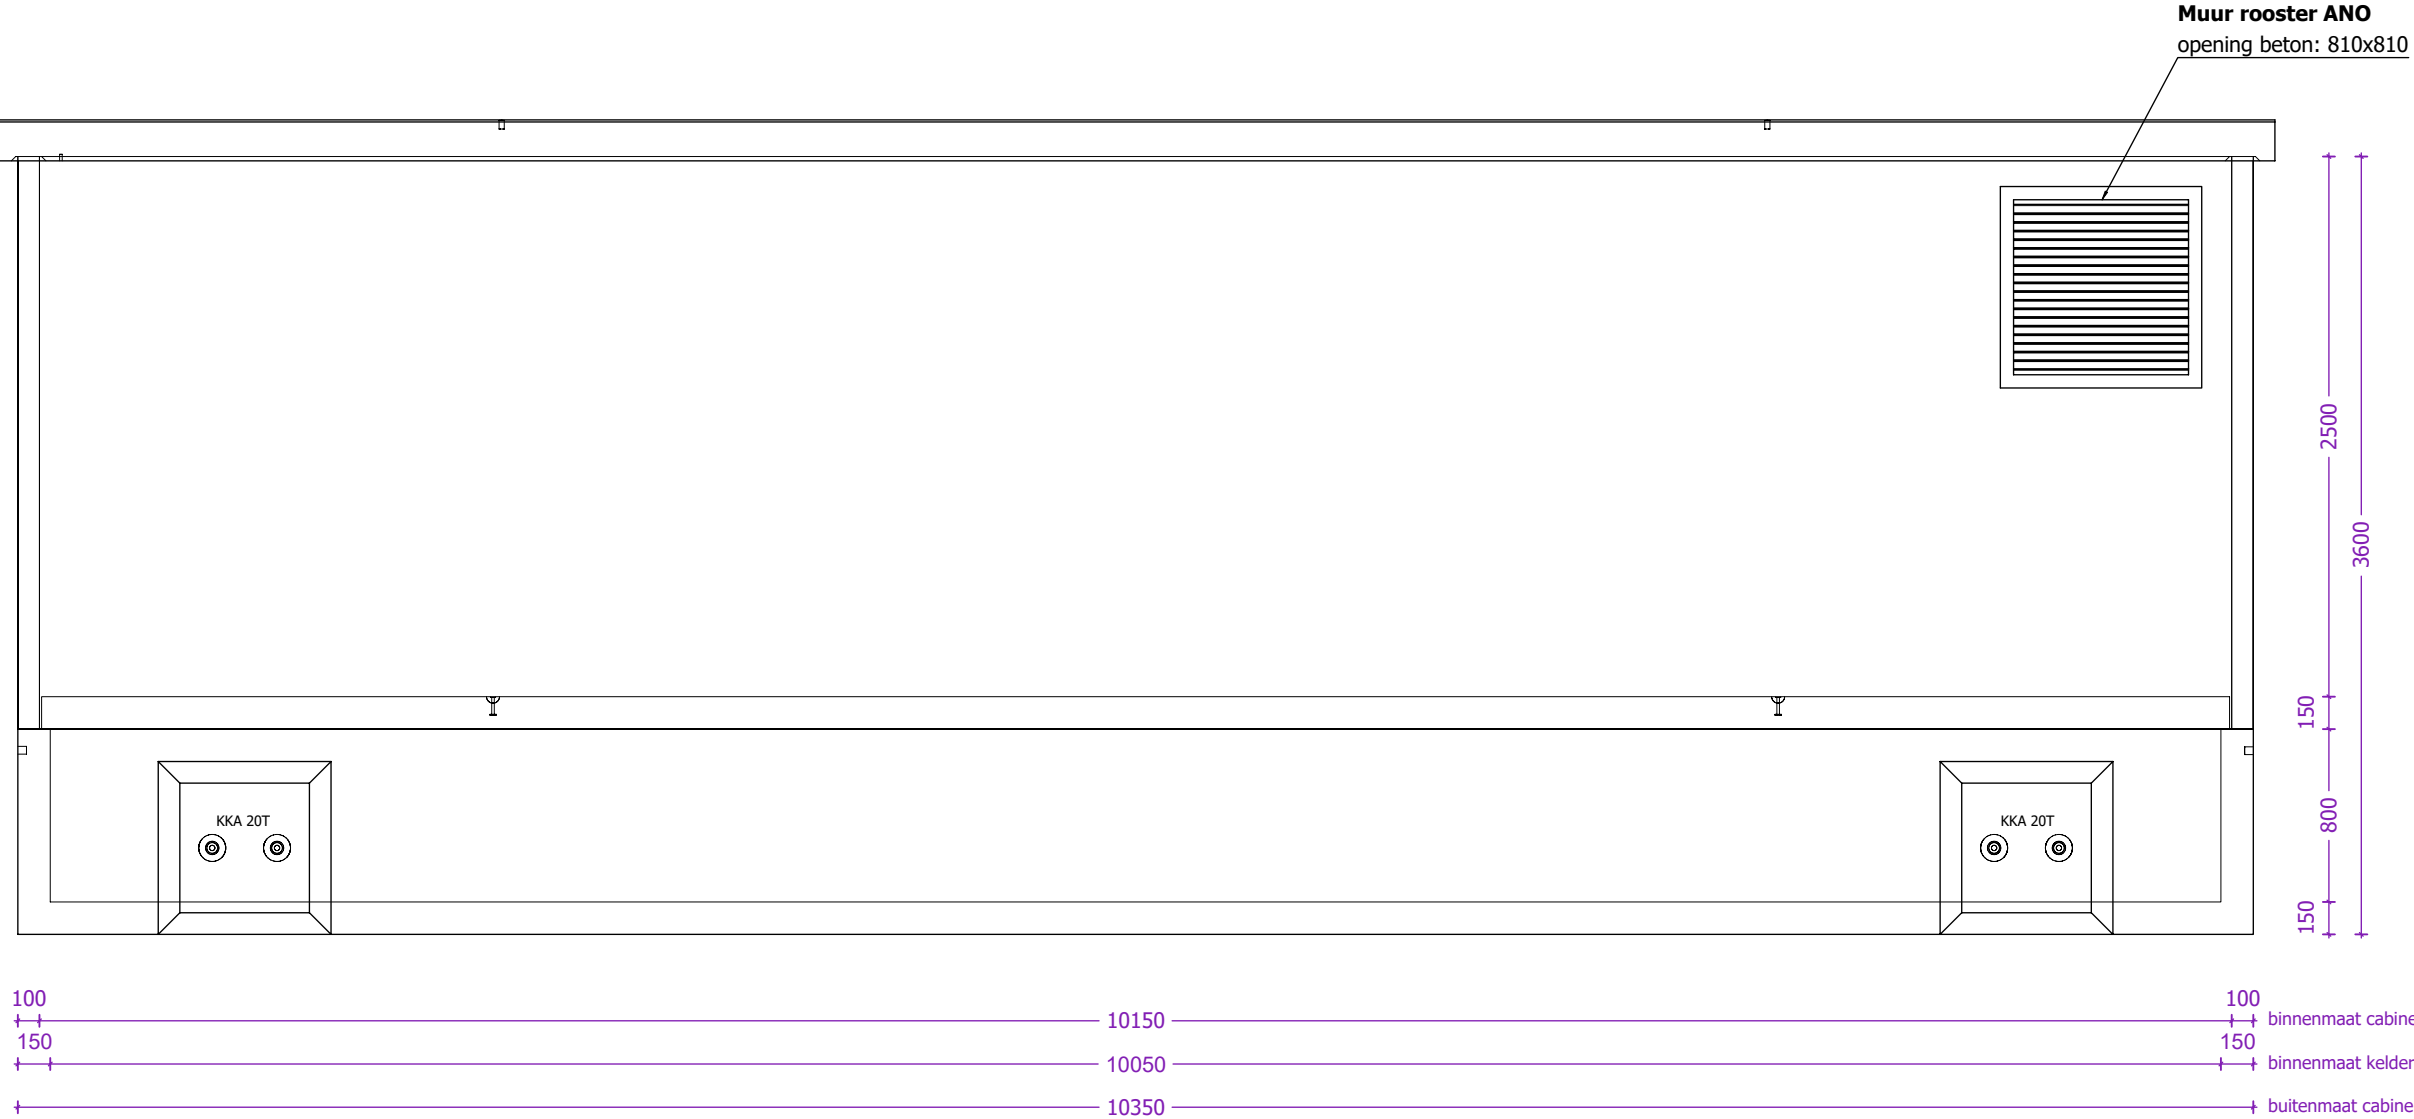


webeco high qua ity concrete products			Synergrid		Project ORE CABINE C10150.2500 MM10		Hijsvoorziening cabine: 8 x KKA 20T Hijsvoorziening vloerplaat: 4 x KKA 2,5T Hijsvoorziening dak: 4 x RD36 Transporthulzen: 4 x RD36 Gewicht cabine + kelder: 34.170 kg Gewicht vloerplaat: 9.101 kg Gewicht dak: 14.441 kg Totaal gewicht: 57.712 kg		Kelder: Inw: / Uitw: Zwart Cabine: Inw: RAL9010 Uitw: CREPI RAL7035 Dak: Inw: RAL9010 Uitw: Zwart Roxtec KOS: 0 st Hauff HSI: 0 st Vloerluik: 1 st Galva deksel 600x600mm HEA IS M12: 0 st PVC: 0 st.		Naam: Handtekening: Beheerder: Tekenaar: Tekening nr: Eenheid: Datum goedkeuring: Jurgen Maerschalc Arnaud Gielen Basic plan MM10-C10150.2500 mm schaal: 1:35			
Lichtenberglaan 2090 3800 Sint-Truiden Tel: +32 (0)11 765 719 info@webeco.be www.webeco.be			Beton: C60/75 Staal: DE500BS Dekking: min 30mm											

Aanzicht 3 cabine

Linkerzijaanzicht

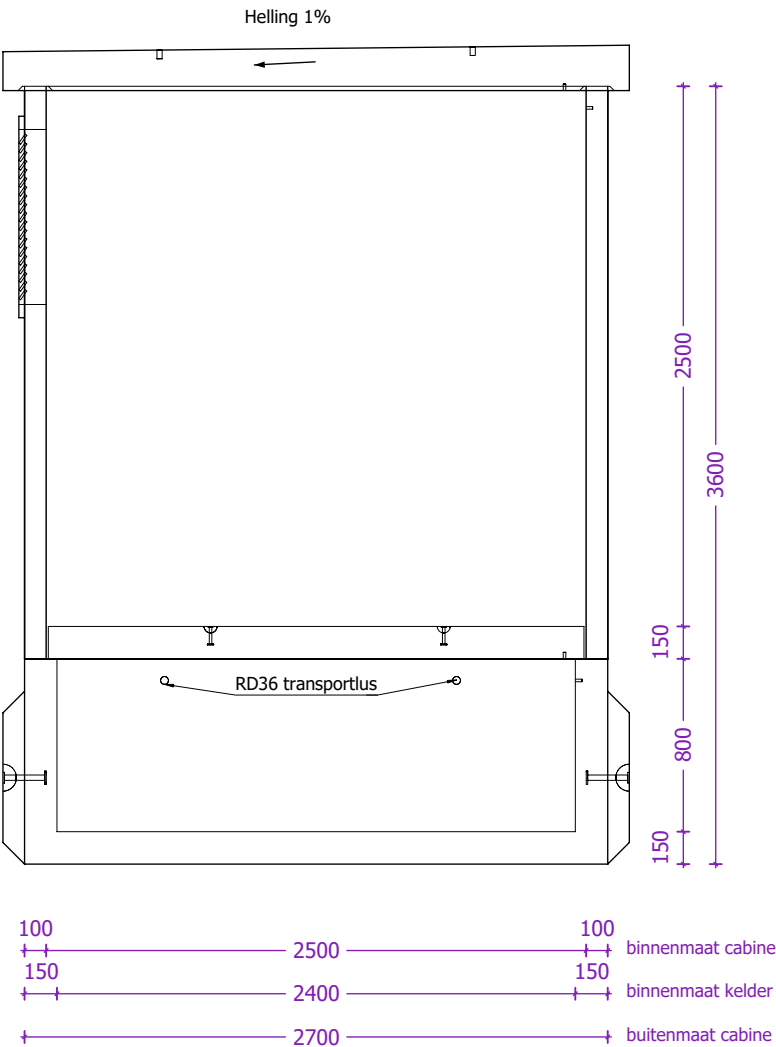


Rechterzijaanzicht

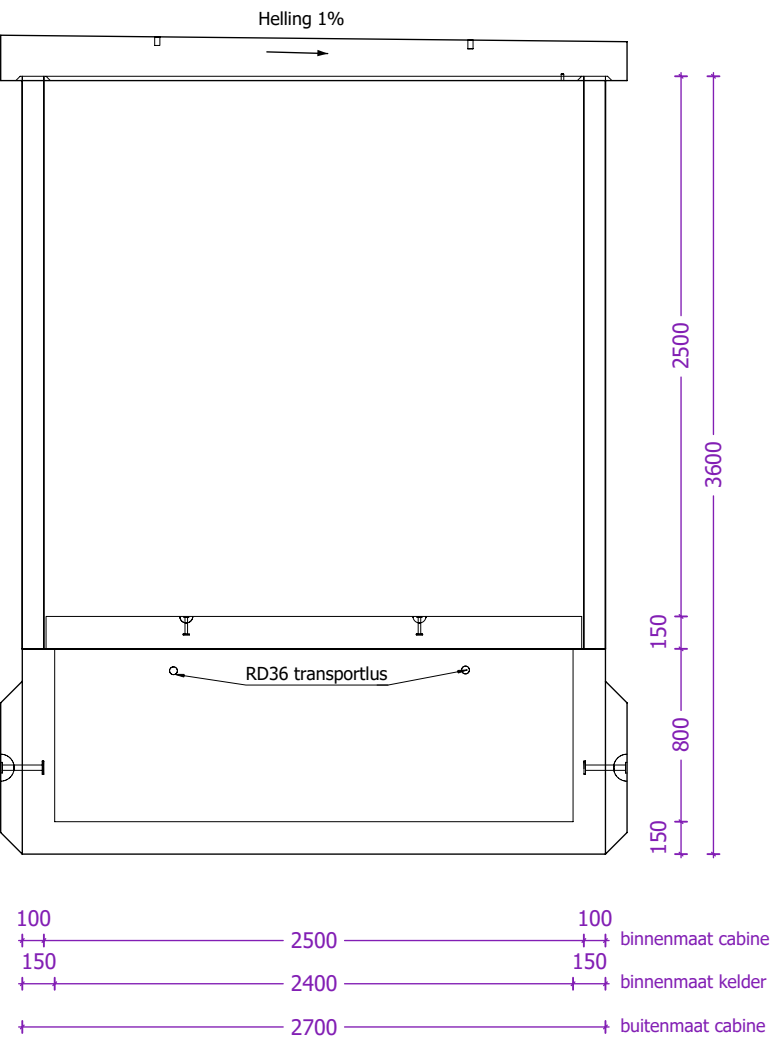


webeco high quality concrete products Lichtenberglaan 20903800 Sint-Truiden Tel: +32 (0)11 765 719info@webeco.bewww.webeco.be			Synergrid Beton: C60/75 Staal: DE500BS Dekking: min 30mm		Project		Hijsvoorziening cabine: 8 x KKA 20T Hijsvoorziening vloerplaat: 4 x KKA 2,5T Hijsvoorziening dak: 4 x RD36 Transporthulzen: 4 x RD36		Kelder: Inw: / Uitw: Zwart Cabine: Inw: RAL9010 Uitw: CREPI RAL7035 Dak: Inw: RAL9010 Uitw: Zwart		Naam:		
											Handtekening:		Datum goedkeuring:
			ORE		Gewicht cabine + kelder: 34.170 kg Gewicht vloerplaat: 9.101 kg Gewicht dak: 14.441 kg Totaal gewicht: 57.712 kg		Roxtec KOS: 0 st Hauff HSI: 0 st Vloerluik: 1 st Galva deksel 600x600mm		HEA IS M12: 0 st PVC: 0 st.		Beheerder: Jurgen Maerschalc		
			CABINE C10150.2500 MM10								Tekenaar: Arnaud Gielen		
											Tekening nr: Basic plan MM10-C10150.2500		
											Eenheid: mm		schaal: 1:35

Overzicht vloerplaten

Bovenaanzicht



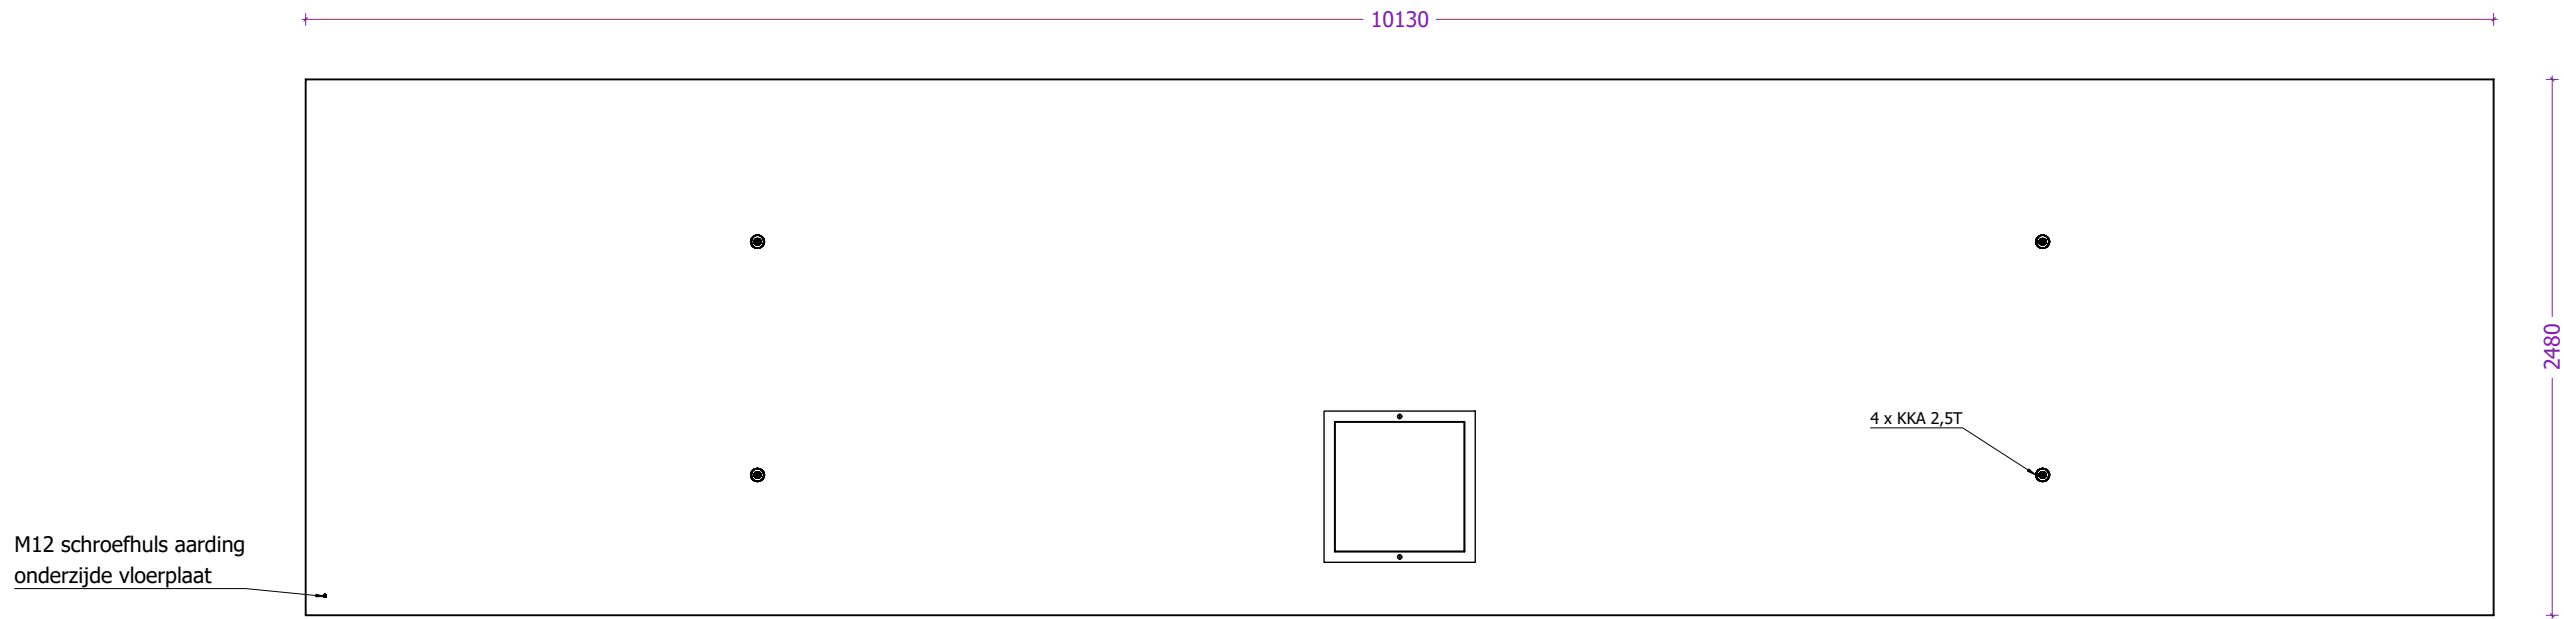


Vooraanzicht

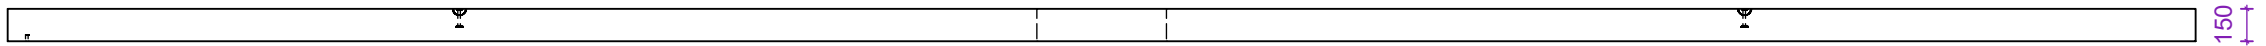

						Project			Hijsvoorziening cabine: 8 x KKA 20T Hijsvoorziening vloerplaat: 4 x KKA 2,5T Hijsvoorziening dak: 4 x RD36 Transporthulzen: 4 x RD36			Kelder: Inw: / Uitw: Zwart Cabine: Inw: RAL9010 Uitw: CREPI RAL7035 Dak: Inw: RAL9010 Uitw: Zwart			Naam:		
Lichtenberglaan 2090 3800 Sint-Truiden			Beton: C60/75						ORE			Gewicht cabine + kelder: 34.170 kg Gewicht vloerplaat: 9.101 kg Gewicht dak: 14.441 kg Totaal gewicht: 57.712 kg			Roxtec KOS: 0 st HEA IS M12: 0 st Hauff HSI: 0 st PVC: 0 st		
Tel: +32 (0)11 765 719 info@webeco.be www.webeco.be			Staal: DE500BS			CABINE C10150.2500 MM10									Vloerluik: 1 st Galva deksel 600x600mm		
			Dekking: min 30mm												Tekenaar: Arnaud Gielen		
												Tekening nr: Basic plan MM10-C10150.2500					
												Eenheid: mm schaal: 1:35					

Overzicht dakplaat

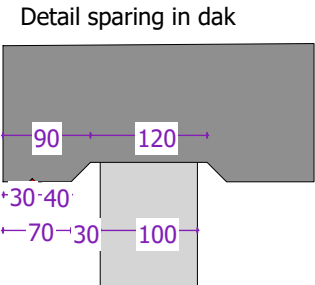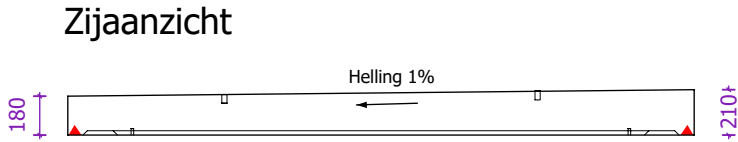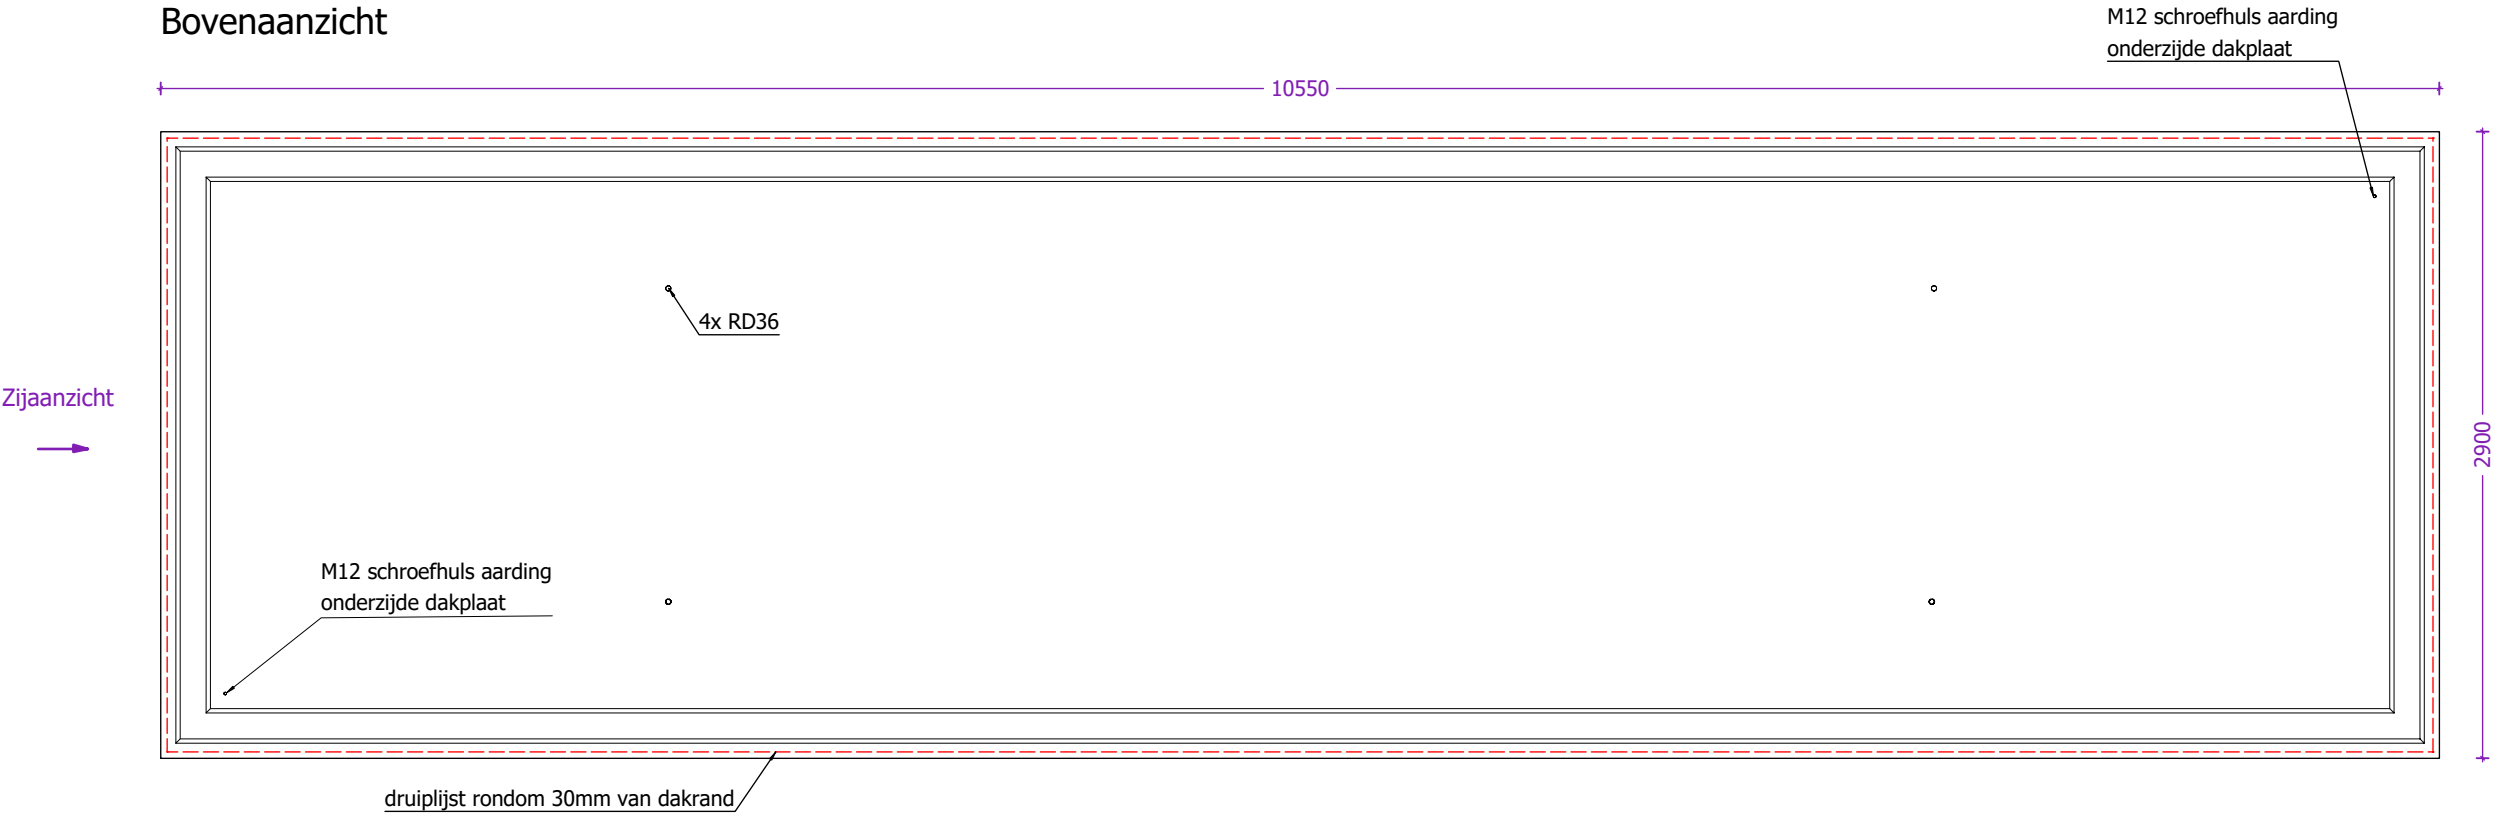

webeco high quality concrete products			Synergrid		Project		Hijsvoorziening cabine: 8 x KKA 20T Hijsvoorziening vloerplaat: 4 x KKA 2,5T Hijsvoorziening dak: 4 x RD36 Transporthulzen: 4 x RD36		Kelder: Inw: / Uitw: Zwart Cabine: Inw: RAL9010 Uitw: CREPI RAL7035 Dak: Inw: RAL9010 Uitw: Zwart		Naam:	
Lichtenberglaan 20903800 Sint-Truiden			Beton: C60/75		ORE		Gewicht cabine + kelder: 34.170 kg Gewicht vloerplaat: 9.101 kg Gewicht dak: 14.441 kg Totaal gewicht: 57.712 kg		Roxtec KOS: 0 stHEA IS M12: 0 st Hauff HSI: 0 stPVC: 0 st Vloerluik: 1 st Galva deksel 600x600mm		Handtekening: Datum goedkeuring:	
Tel: +32 (0)11 765 719info@webeco.bewww.webeco.be			Staal: DE500BS		CABINE C10150.2500 MM10		Gewicht cabine + kelder: 34.170 kg Gewicht vloerplaat: 9.101 kg Gewicht dak: 14.441 kg Totaal gewicht: 57.712 kg		Beheerder: Jurgen Maerschalc		Tekenaar: Arnaud Gielen	
Dekking: min 30mm			Dekking: min 30mm				Tekening nr: Basic plan MM10-C10150.2500		Eenheid: mm schaal: 1:35			