

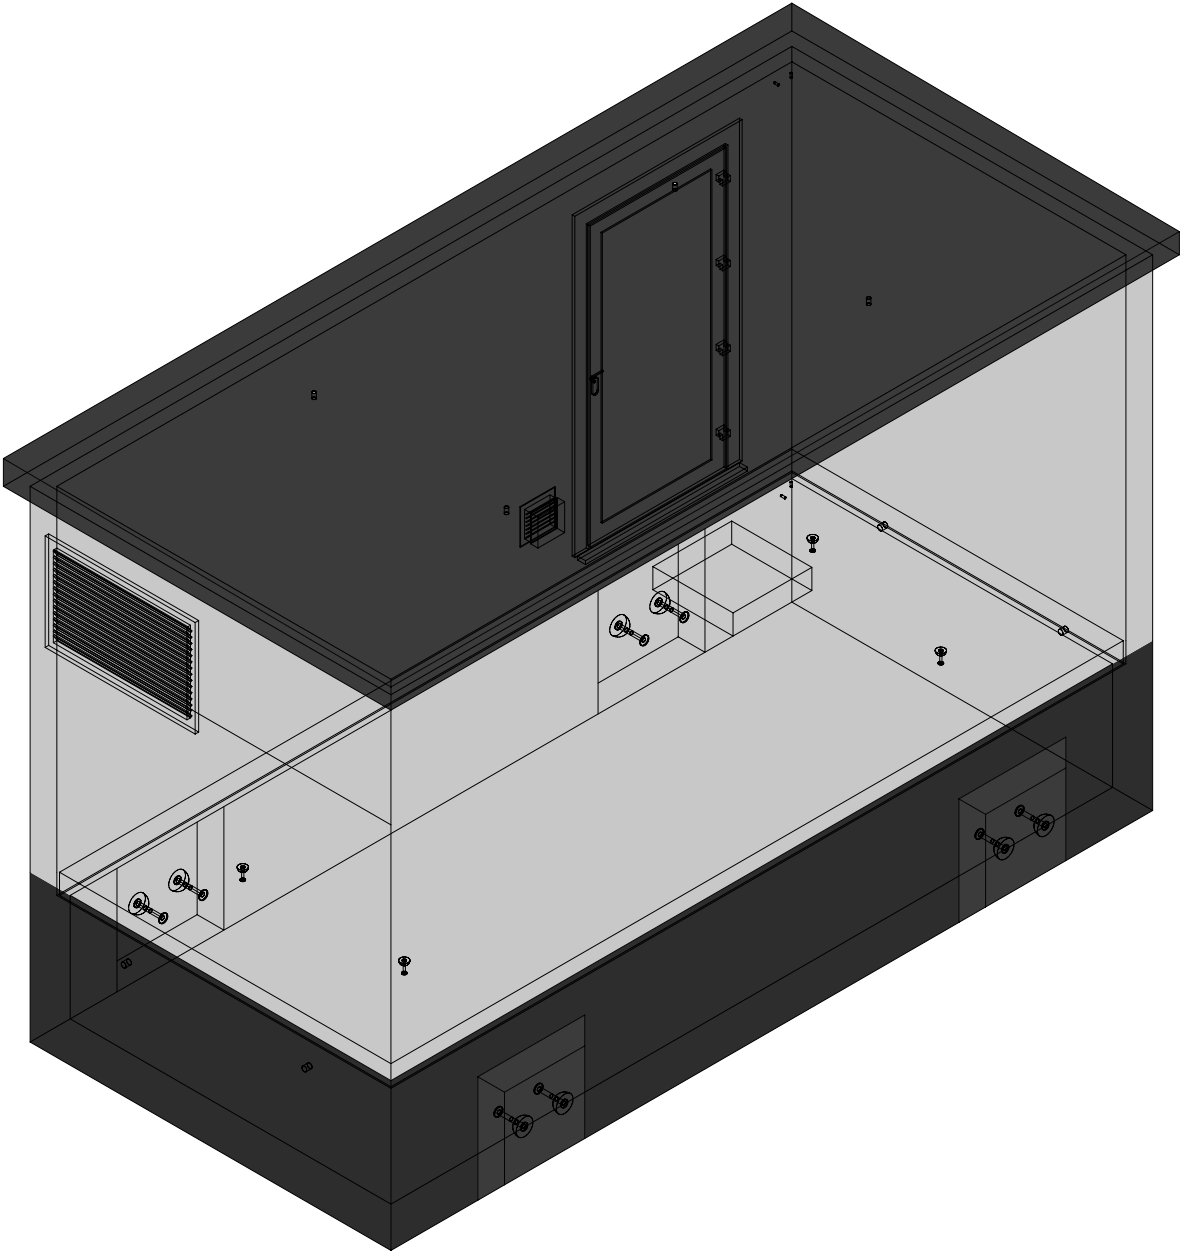


3D model

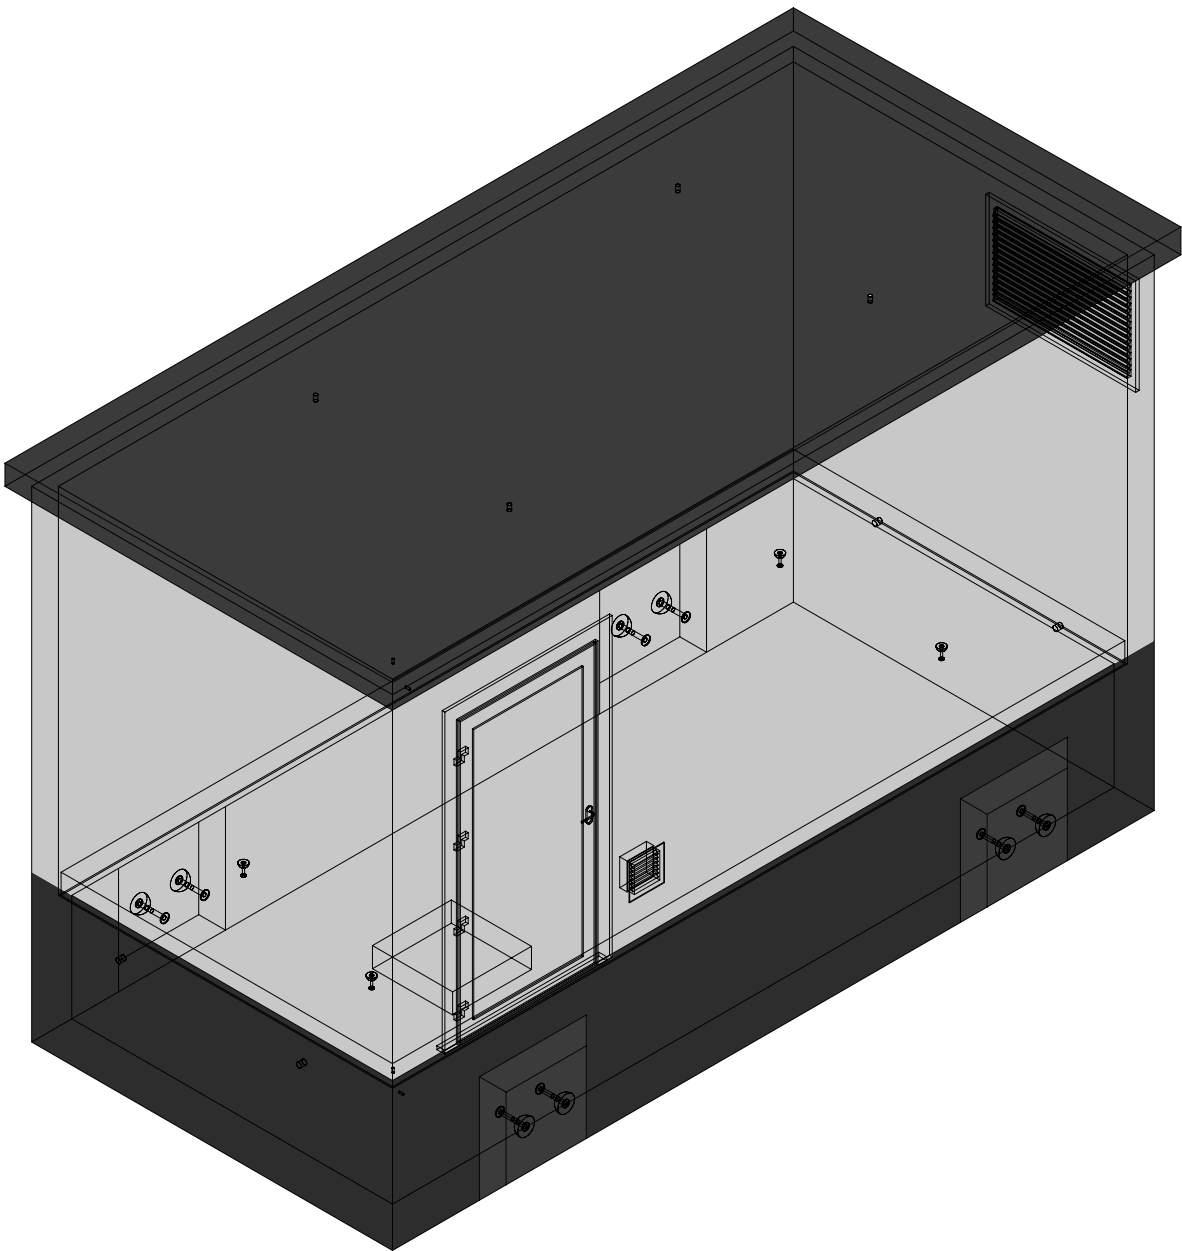

 concrete electric products Lichtenberglaan 20903800 Sint-Truiden Tel: +32 (0)11 765 719info@webeco.bewww.webeco.be	 <table><tr><td>Beton: C60/70</td><td>Cement: CEM I 52,5R LA</td></tr><tr><td>Staal: DE500BS</td><td>Dekking: min 30mm</td></tr><tr><td>Milieuklasse: XA3-XF1-XC4</td><td>Omgevingsklasse: EA3-EE3</td></tr></table>	Beton: C60/70	Cement: CEM I 52,5R LA	Staal: DE500BS	Dekking: min 30mm	Milieuklasse: XA3-XF1-XC4	Omgevingsklasse: EA3-EE3	KLANT	Hijsvoorziening cabine: 8 x KKA 20T Hijsvoorziening vloerplaat: 4 x KKA 2,5T Hijsvoorziening dak: 4 x RD36 Transporthulzen: 4x RD 36 x 125mm	Kelder: Inw: Uitw: Cabine: Inw: Uitw: Dak: Inw: Uitw: Roxtec KOS: st. Hauff HSI: st. Vloerluik: GALVA met 2 RVS bouten	Naam: Handtekening: Datum goedkeuring: Beheerder: Jurgen Maerschalc Tekenaar: Arnaud Gielen Tekening nr: C5500.2500 Eenheid: mm schaal: 1:40
		Beton: C60/70	Cement: CEM I 52,5R LA								
		Staal: DE500BS	Dekking: min 30mm								
		Milieuklasse: XA3-XF1-XC4	Omgevingsklasse: EA3-EE3								
PROJECT											
OR											
CABINE TYPE C5500.2500											
			Gewicht cabine + kelder: 21.058 kg Gewicht vloerplaat: 4.995 kg Gewicht dak: 6.917 kg Totaal gewicht: 32.970 kg								


Overzicht cabine

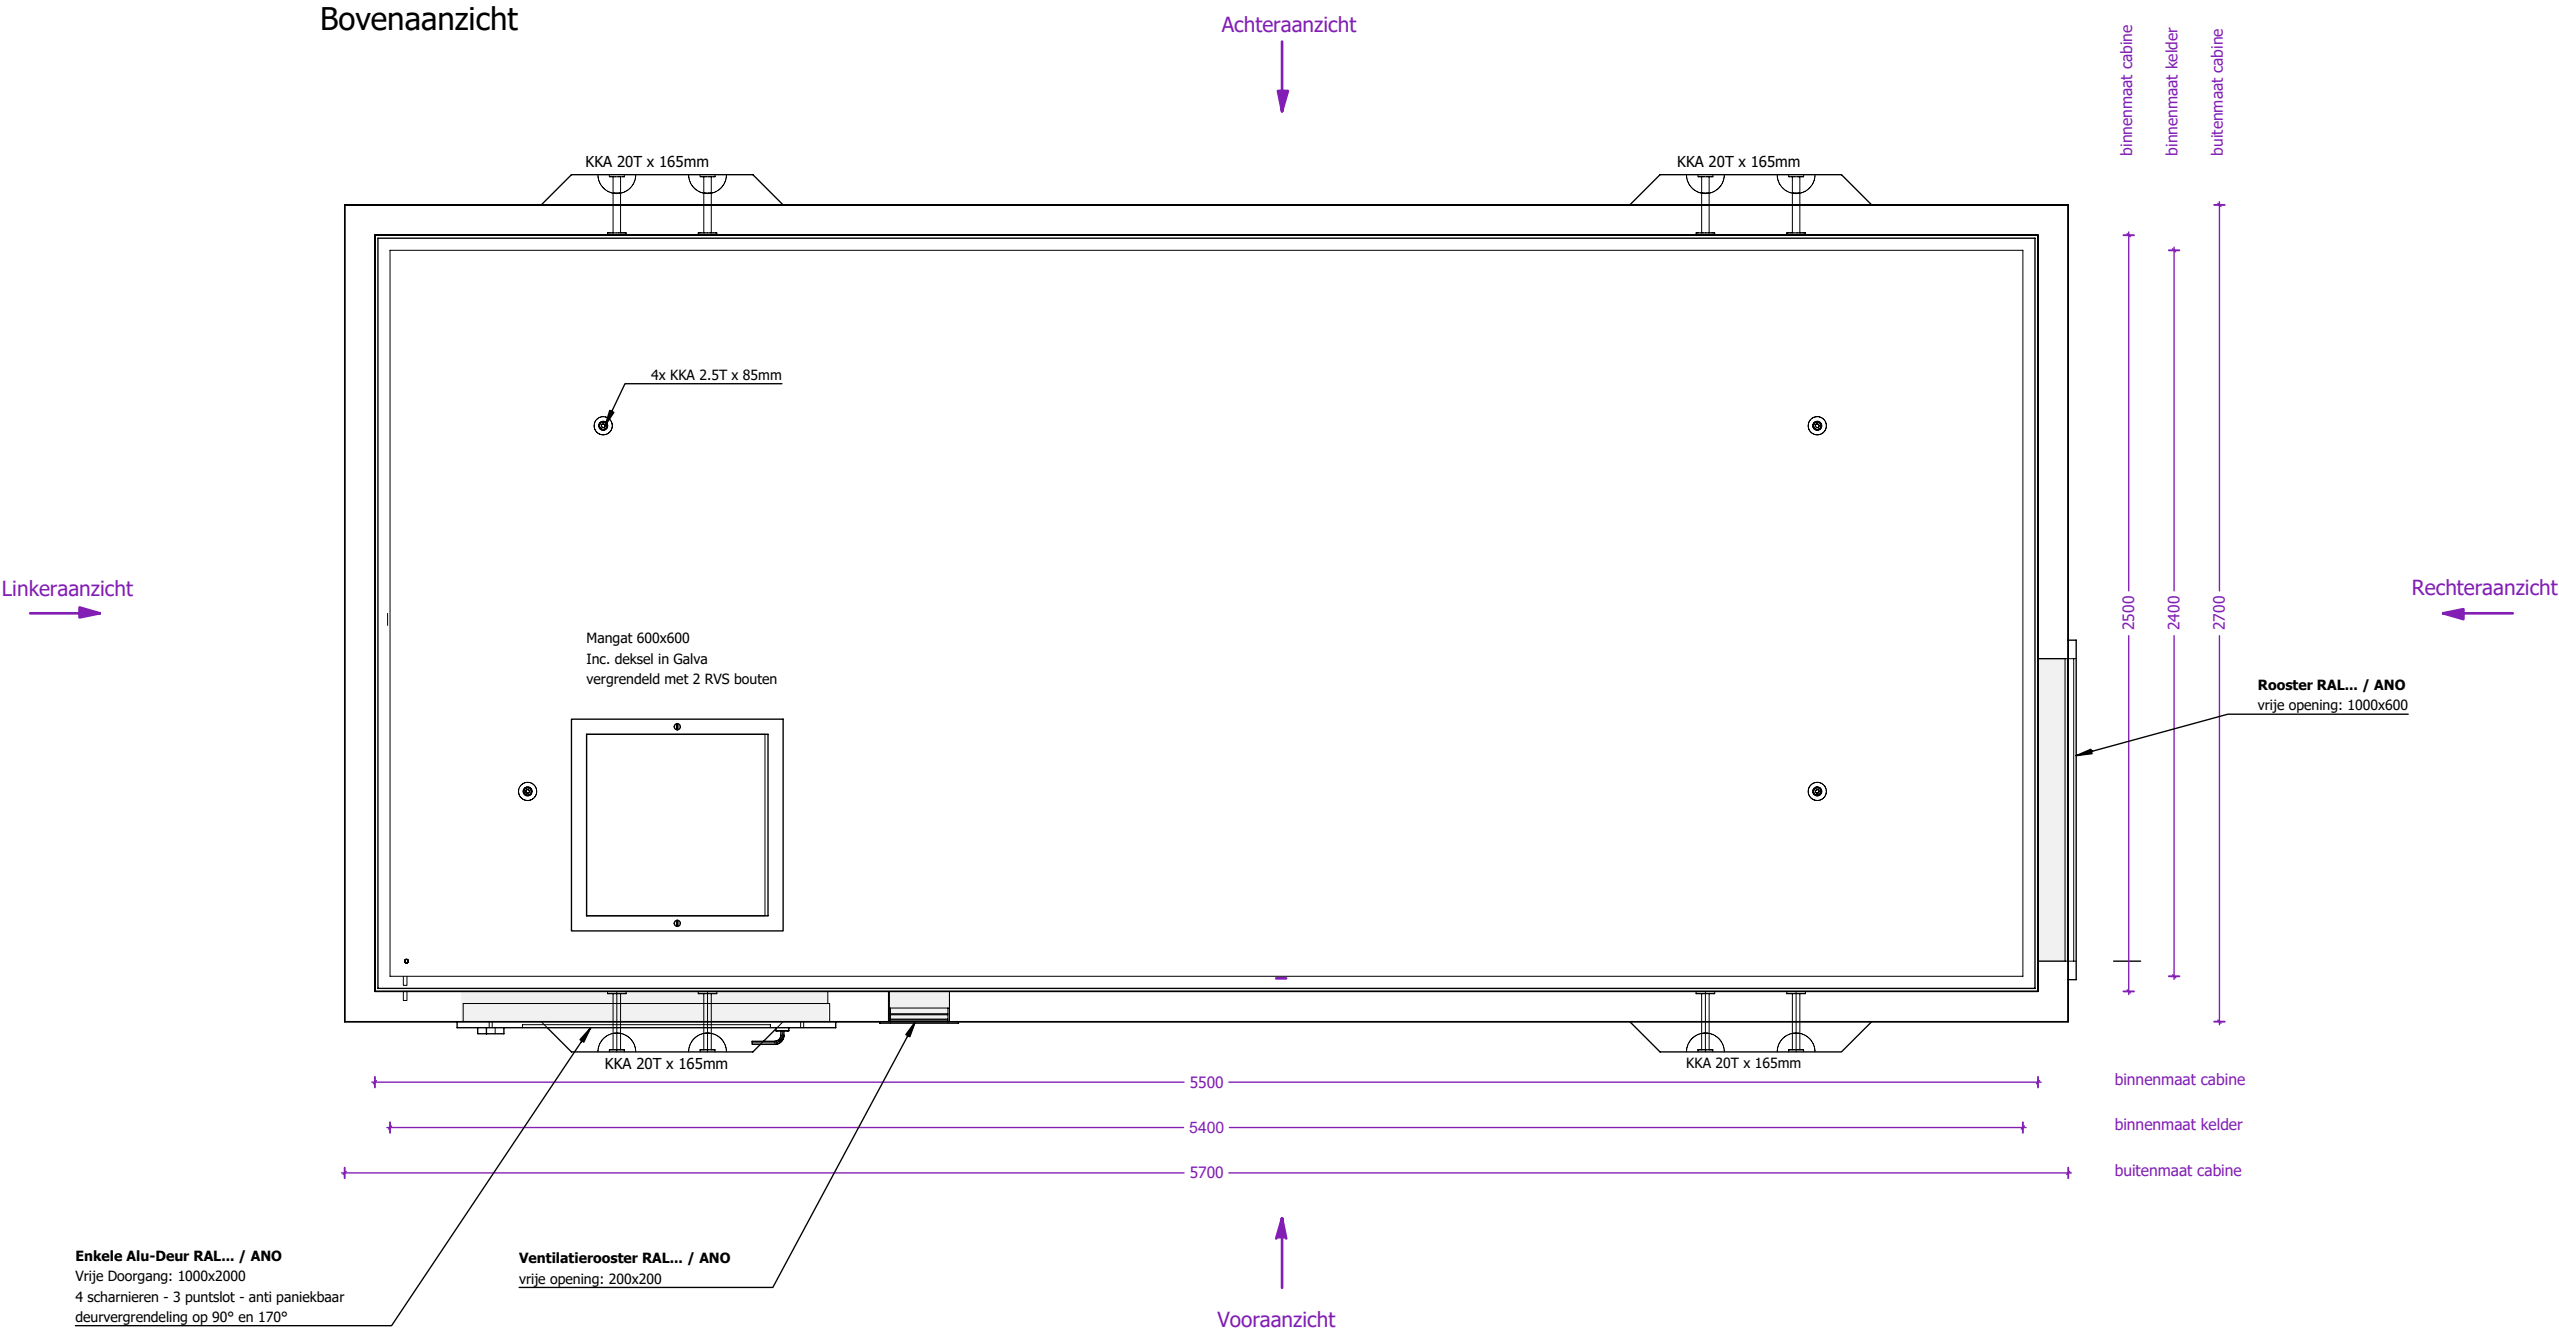


 concrete electric products Lichtenberglaan 20903800 Sint-Truiden Tel: +32 (0)11 765 719info@webeco.bewww.webeco.be	 <table><tr><td>Beton:</td><td>C60/70</td><td>Cement:</td><td>CEM I 52,5R LA</td></tr><tr><td>Staal:</td><td>DE500BS</td><td>Dekking:</td><td>min 30mm</td></tr><tr><td>Milieuklasse:</td><td>XA3-XF1-XC4</td><td>Omgevingsklasse:</td><td>EA3-EE3</td></tr></table>	Beton:	C60/70	Cement:	CEM I 52,5R LA	Staal:	DE500BS	Dekking:	min 30mm	Milieuklasse:	XA3-XF1-XC4	Omgevingsklasse:	EA3-EE3	KLANT	Hijsvoorziening cabine: 8 x KKA 20T Hijsvoorziening vloerplaat: 4 x KKA 2,5T Hijsvoorziening dak: 4 x RD36 Transporthulzen: 4x RD 36 x 125mm	Kelder: Inw: Uitw: Cabine: Inw: Uitw: Dak: Inw: Uitw: Roxtec KOS: st. Hauff HSI: st. Vloerluis: GALVA met 2 RVS bouten	Naam:		
		Beton:	C60/70	Cement:	CEM I 52,5R LA														
		Staal:	DE500BS	Dekking:	min 30mm														
		Milieuklasse:	XA3-XF1-XC4	Omgevingsklasse:	EA3-EE3														
		PROJECT			Beheerder: Jurgen Maerschalck	Datum goedkeuring:													
OR			Tekenaar: Arnaud Gielen																
CABINE TYPE C5500.2500	Gewicht cabine + kelder: 21.058 kg Gewicht vloerplaat: 4.995 kg Gewicht dak: 6.917 kg Totaal gewicht: 32.970 kg		Tekening nr: C5500.2500																
			Eenheid: mm schaal: 1:25																

Aanzicht 1 cabine

Vooraanzicht

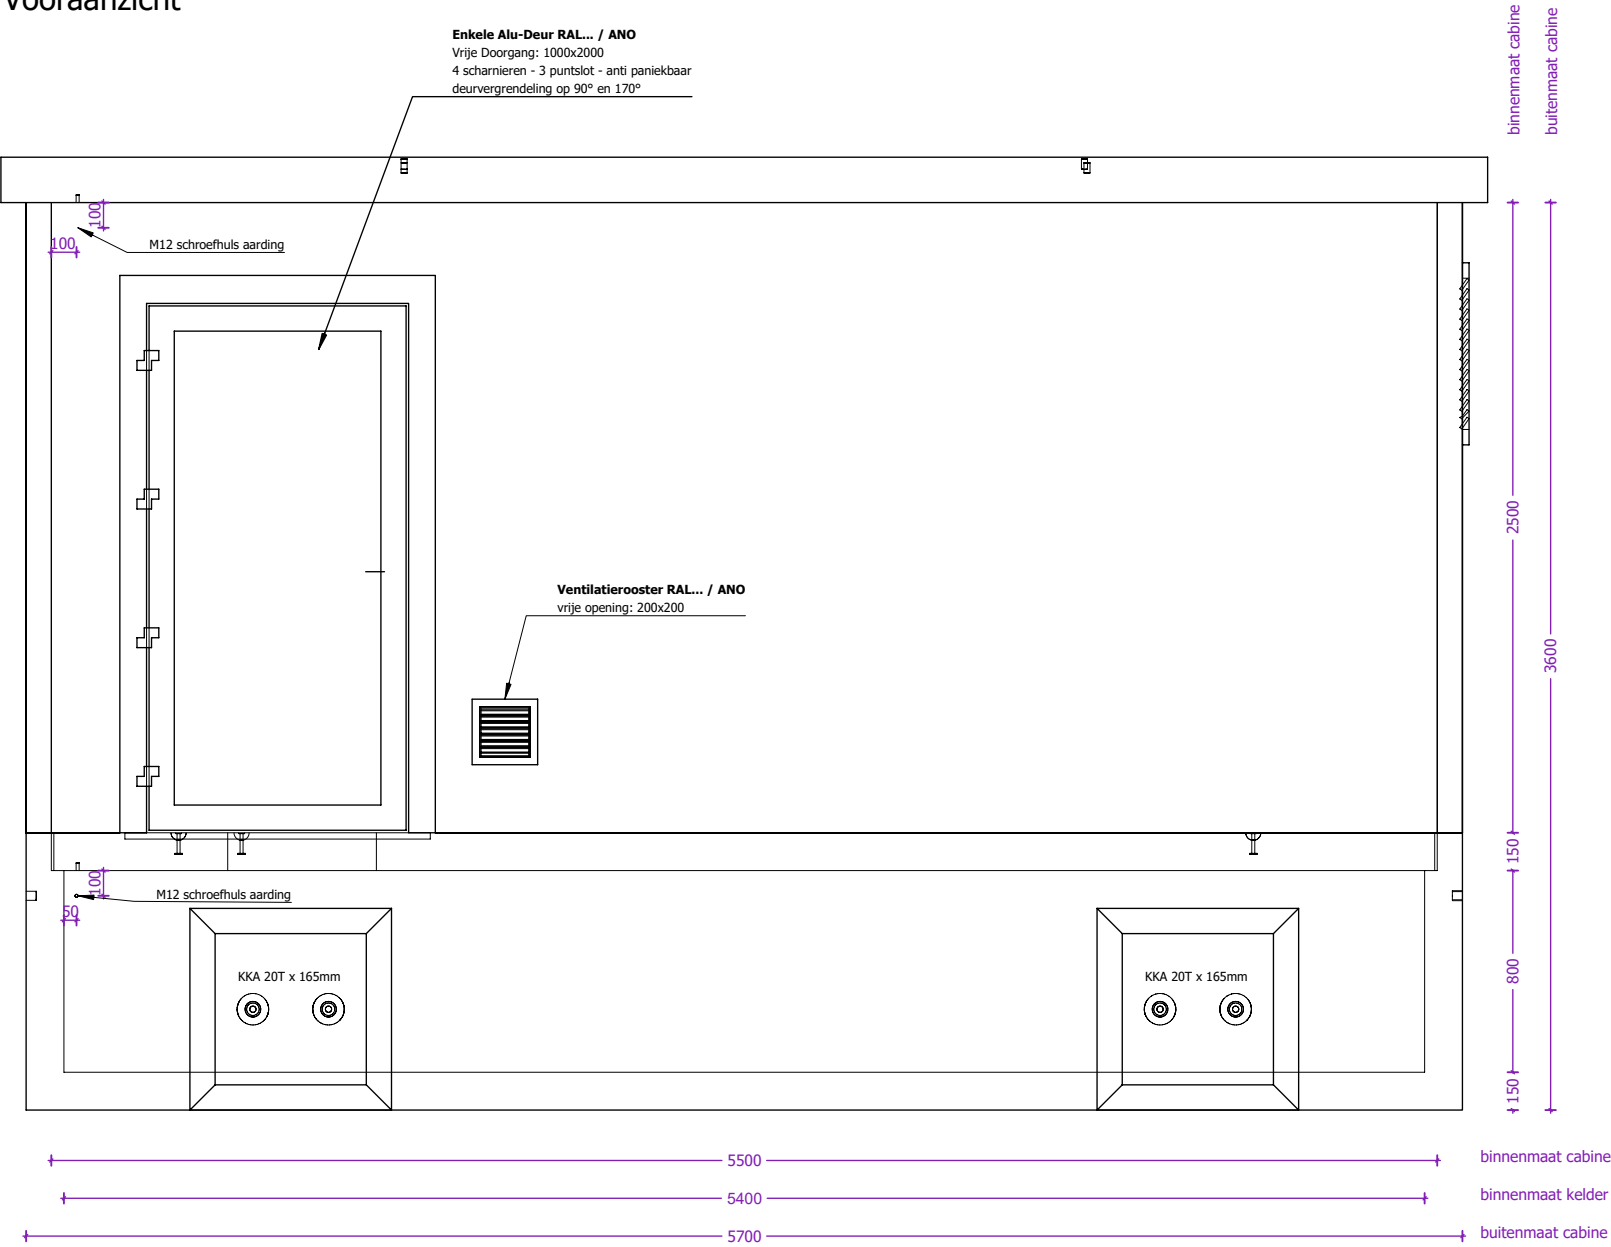


Linkerzijaanzicht

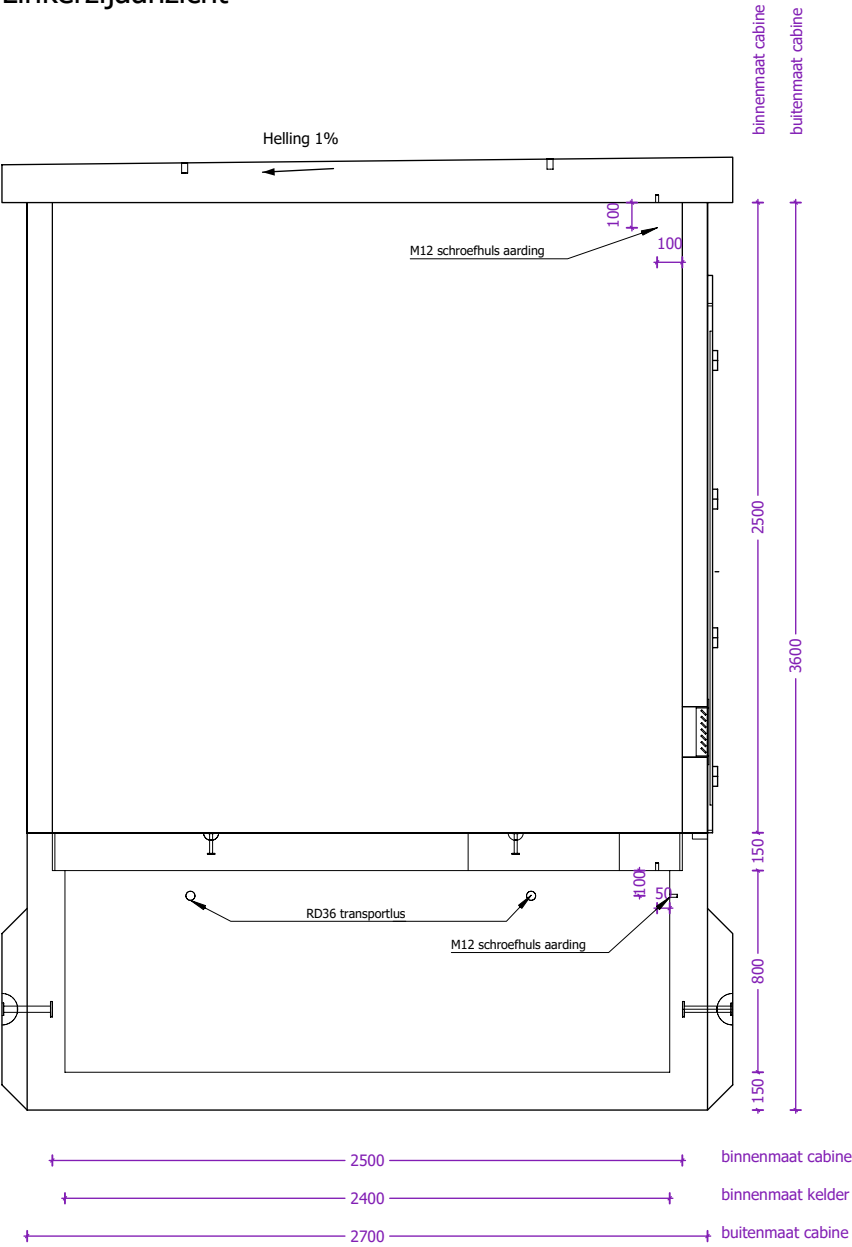


 concrete electric products Lichtenberglaan 20903800 Sint-Truiden Tel: +32 (0)11 765 719info@webeco.bewww.webeco.be	 Beton: C60/70Cement: CEM I 52,5R LA Staal: DE500BSDekking: min 30mm Milieuklasse: XA3-XF1-XC4Omgevingsklasse: EA3-EE3	KLANT	Hijsvoorziening cabine: 8 x KKA 20T Hijsvoorziening vloerplaat: 4 x KKA 2,5T Hijsvoorziening dak: 4 x RD36 Transporthulzen: 4x RD 36 x 125mm	Kelder: Inw: Uitw: Cabine: Inw: Uitw: Dak: Inw: Uitw: Roxtec KOS: st. Hauff HSI: st. Vloerluik:  HEA I M12: st.  GALVA met 2 RVS bouten	Naam:		
		PROJECT			Handtekening:	Datum goedkeuring:	
		OR			Beheerder:	Jurgen Maerschalc	
		CABINE TYPE C5500.2500	Gewicht cabine + kelder: 21.058 kg Gewicht vloerplaat: 4.995 kg Gewicht dak: 6.917 kg Totaal gewicht: 32.970 kg		Tekenaar:	Arnaud Gielen	
					Tekening nr:	C5500.2500	
			Eenheid:	mm	schaal:	1:30	

Aanzicht 2 cabine

Achteraanzicht

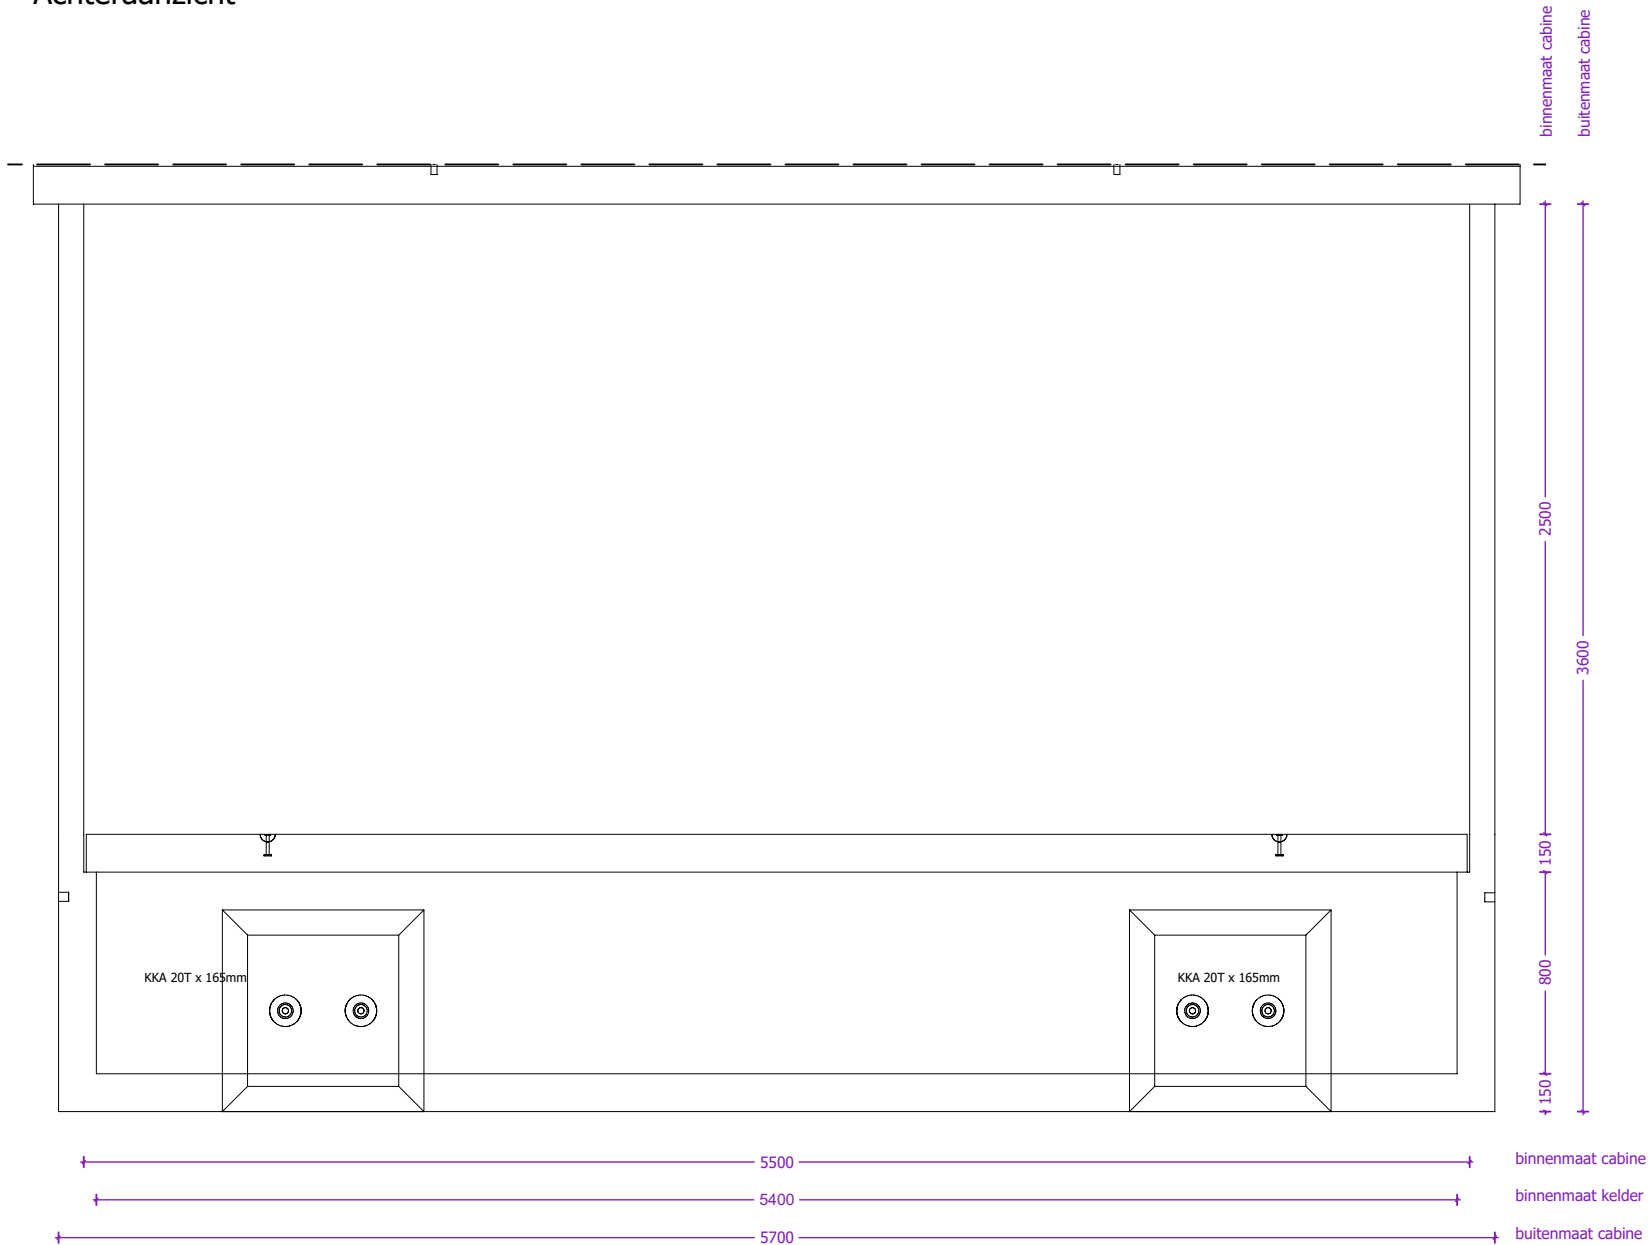


Rechterzijaanzicht

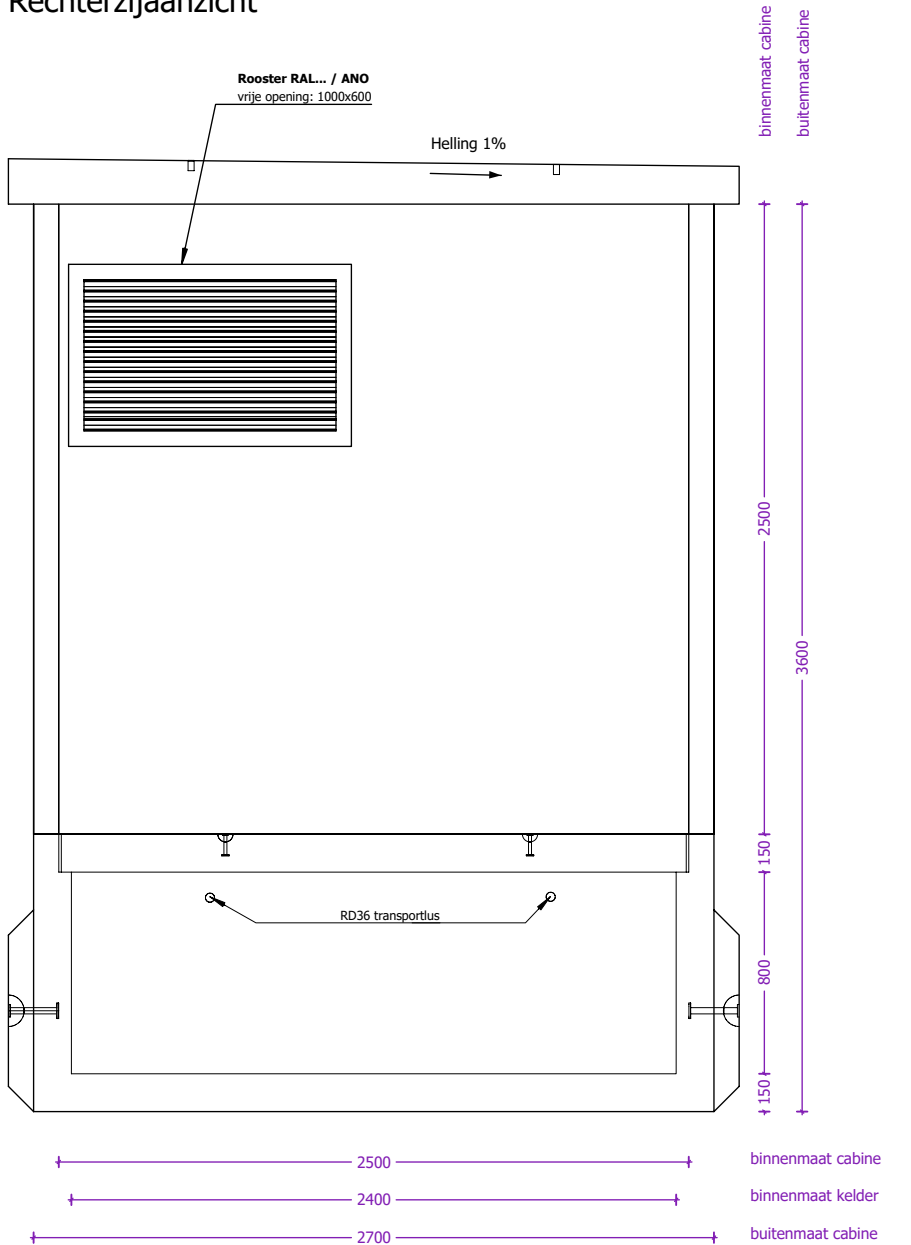

			KLANT	Hijsvoorziening cabine: 8 x KKA 20T Hijsvoorziening vloerplaat: 4 x KKA 2,5T Hijsvoorziening dak: 4 x RD36 Transporthulzen: 4x RD 36 x 125mm	Kelder: Inw: Uitw: Cabine: Inw: Uitw: Dak: Inw: Uitw:	Naam:		
			PROJECT	OR	CABINE TYPE C5500.2500	Roxtec KOS: st. Hauff HSI: st. Vloerlук: GALVA met 2 RVS bouten	Handtekening:	
	Beheerder:	Jurgen Maerschallck						
	Tekenaar:	Arnaud Gielen						
Lichtenberglaan 2090 Tel: +32 (0)11 765 719	3800 Sint-Truiden info@webeco.be www.webeco.be	Beton: C60/70 Staal: DE500BS Milieuklasse: XA3-XF1-XC4	Cement: CEM I 52,5R LA Dekking: min 30mm Omgevingsklasse: EA3-EE3	Gewicht cabine + kelder: 21.058 kg Gewicht vloerplaat: 4.995 kg Gewicht dak: 6.917 kg Totaal gewicht: 32.970 kg		Tekening nr: C5500.2500	Eenheid: mm	schaal: 1:30

Overzicht vloerplaten


Bovenaanzicht

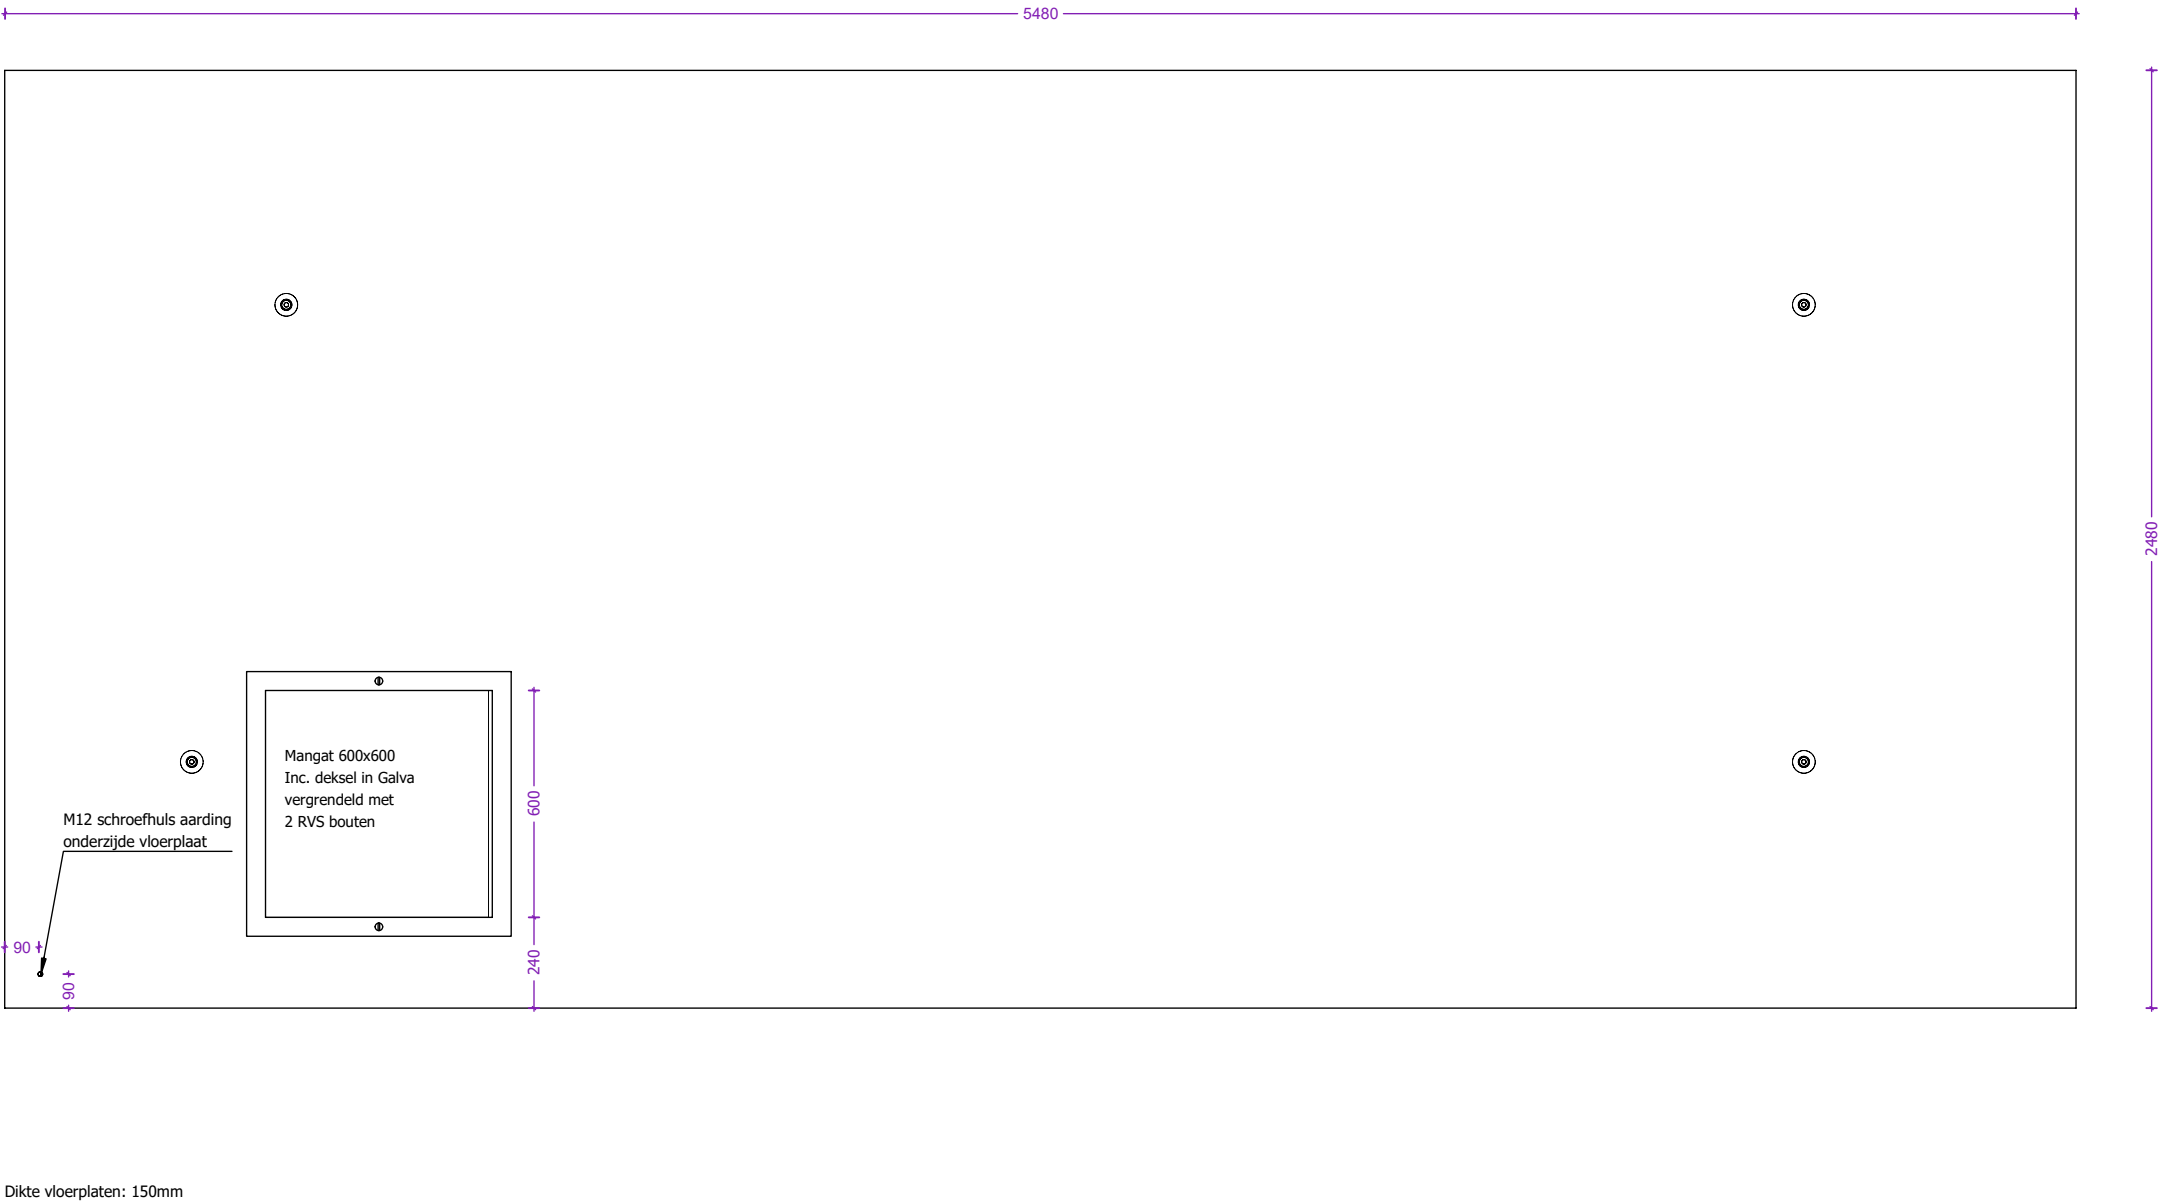

 concrete electric products Lichtenberglaan 20903800 Sint-Truiden Tel: +32 (0)11 765 719info@webeco.bewww.webeco.be	 Beton: C60/70Cement: CEM I 52,5R LA Staal: DE500BSDekking: min 30mm Milieuklasse: XA3-XF1-XC4Omgevingsklasse: EA3-EE3	KLANT	Hijsvoorziening cabine: 8 x KKA 20THijsvoorziening vloerplaat: 4 x KKA 2,5THijsvoorziening dak: 4 x RD36Transporthulzen: 4x RD 36 x 125mm Gewicht cabine + kelder: 21.058 kgGewicht vloerplaat: 4.995 kgGewicht dak: 6.917 kgTotaal gewicht: 32.970 kg	Kelder: Inw: Uitw: Cabine: Inw: Uitw: Dak: Inw: Uitw: Rortex KOS: st. HEA I M12: st. Hauff HSI: st. Vloerluik: GALVA met 2 RVS bouten	Naam:			
		PROJECT			Handtekening:		Datum goedkeuring:	
		OR			Beheerder: Jurgen Maerschalc		Tekenaar: Arnaud Gielen	
		CABINE TYPE C5500.2500			Tekening nr: C5500.2500		Eenheid: mm	
					schaal:		1:20	

Overzicht dakplaat

Bovenaanzicht

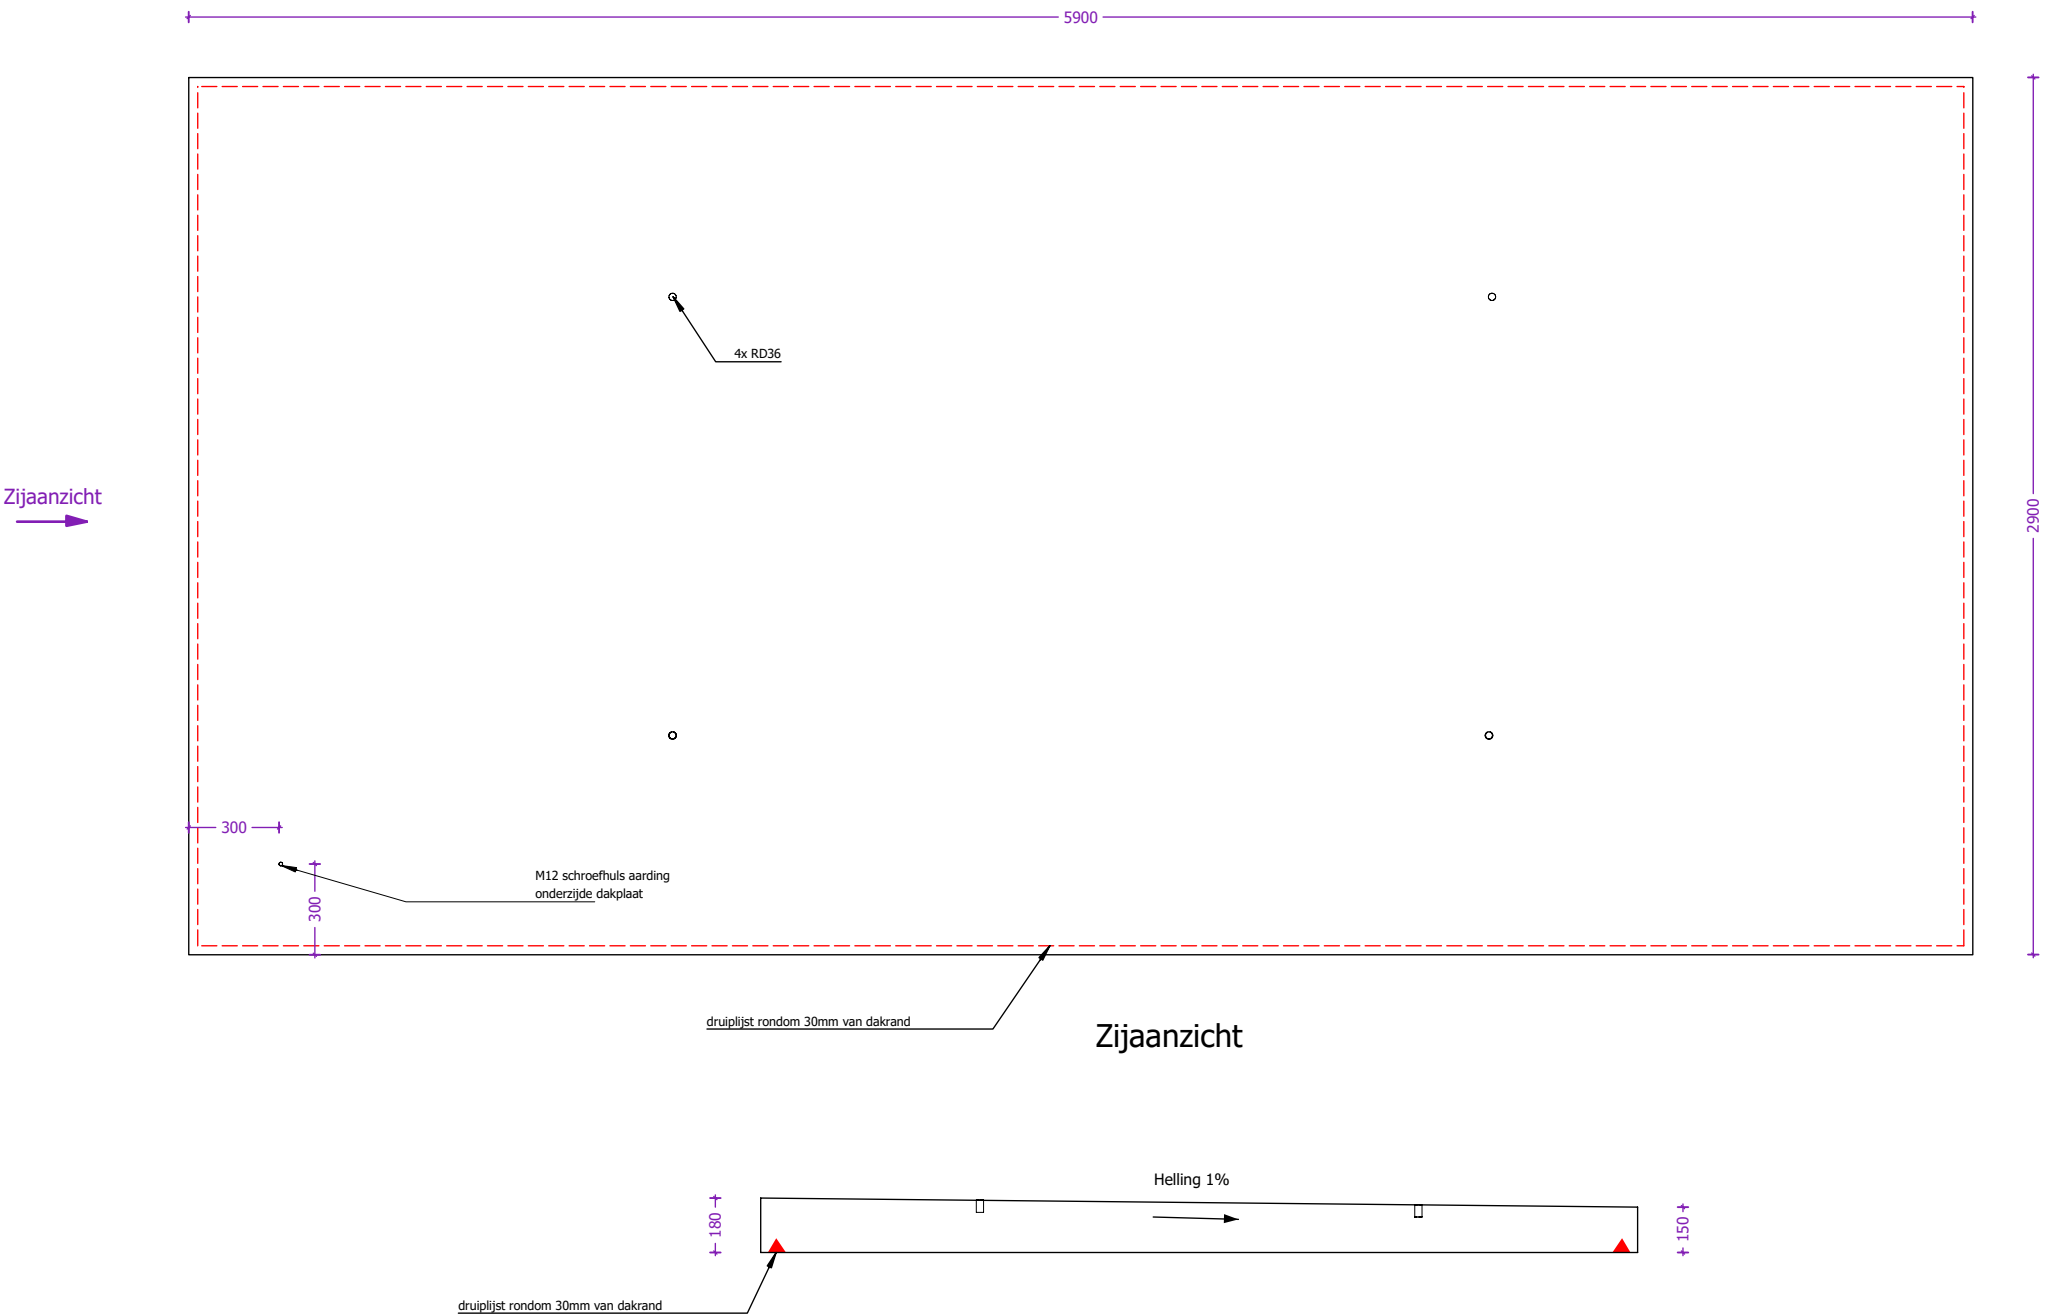

 concrete electric products Lichtenberglaan 20903800 Sint-Truiden Tel: +32 (0)11 765 719info@webeco.bewww.webeco.be	 Beton: C60/70Cement: CEM I 52,5R LA Staal: DE500BSDekking: min 30mm Milieuklasse: XA3-XF1-XC4Omgevingsklasse: EA3-EE3	KLANT	Hijsvoorziening cabine: 8 x KKA 20T Hijsvoorziening vloerplaat: 4 x KKA 2,5T Hijsvoorziening dak: 4 x RD36 Transporthulzen: 4x RD 36 x 125mm	Kelder: Inw: Uitw: Cabine: Inw: Uitw: Dak: Inw: Uitw: Roxtec KOS: st. Hauff HSI: st. Vloerluik: GALVA met 2 RVS bouten	Naam:		
		PROJECT				Handtekening:	Datum goedkeuring:
		OR				Beheerder:	Jurgen Maerschalc
		CABINE TYPE C5500.2500	Gewicht cabine + kelder: 21.058 kg Gewicht vloerplaat: 4.995 kg Gewicht dak: 6.917 kg Totaal gewicht: 32.970 kg			Tekenaar:	Arnaud Gielen
						Tekening nr:	C5500.2500
				Eenheid:	mm	schaal:	1:30