

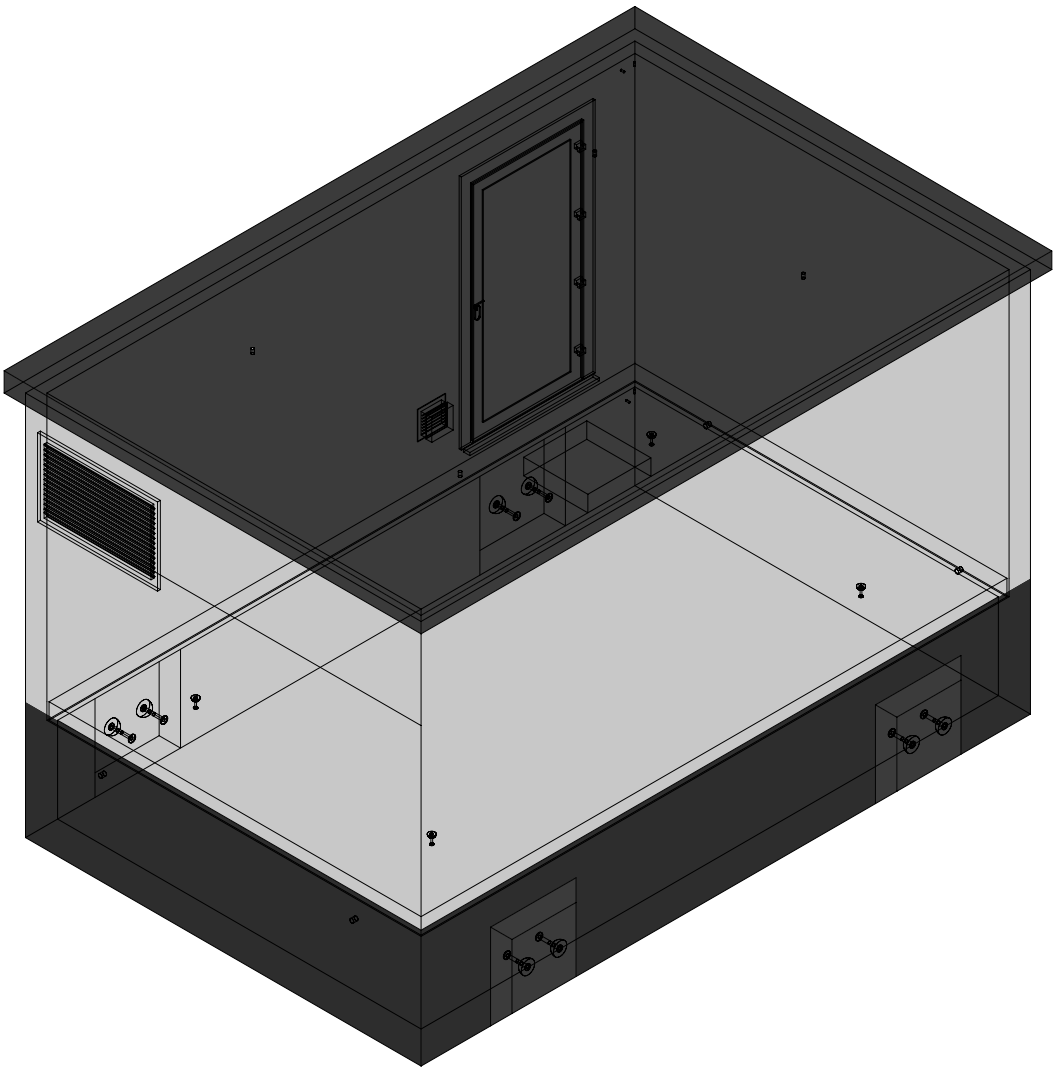
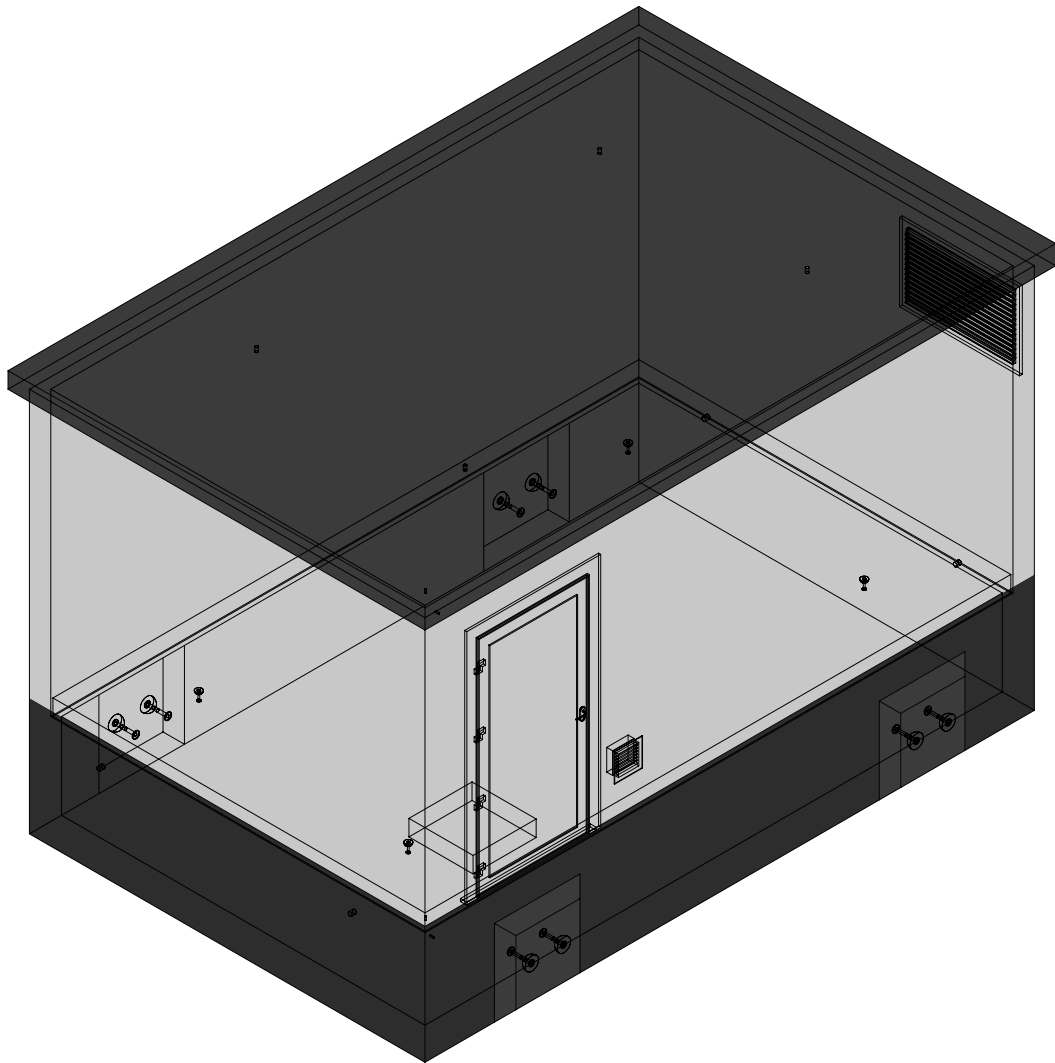


3D model

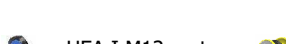

 concrete electric products Lichtenberglaan 20903800 Sint-Truiden Tel: +32 (0)11 765 719info@webeco.bewww.webeco.be			 Synergrid Beton: C60/70Cement: CEM I 52,5R LA Staal: DE500BSDekking: min 30mm Milieuklasse: XA3-XF1-XC4Omgevingsklasse: EA3-EE3		KLANT PROJECT OR CABINE TYPE C5500.3500		Hijsvoorziening cabine:8 x KKA 20T Hijsvoorziening vloerplaat:4 x KKA 5T Hijsvoorziening dak:4 x RD36 Transporthulzen:4x RD 36 x 125mm Gewicht cabine + kelder:25.039 kg Gewicht vloerplaat:7.009 kg Gewicht dak:9.302 kg Totaal gewicht:41.350 kg		Kelder:Inw: Uitw: Cabine:Inw: Uitw: Dak:Inw: Uitw: Roxtec KOS:st. Hauff HSI:st. Vloerluik: HEA I M12:st.  GALVA met 2 RVS bouten		Naam: Handtekening: Beheerder: Tekenaar: Tekening nr: Eenheid: Datum goedkeuring: Jurgen Maerschalc Arnaud Gielen C5500.3500 mm schaal: 1:50			
--	--	--	---	--	--	--	--	--	--	--	--	--	--	--


Overzicht cabine

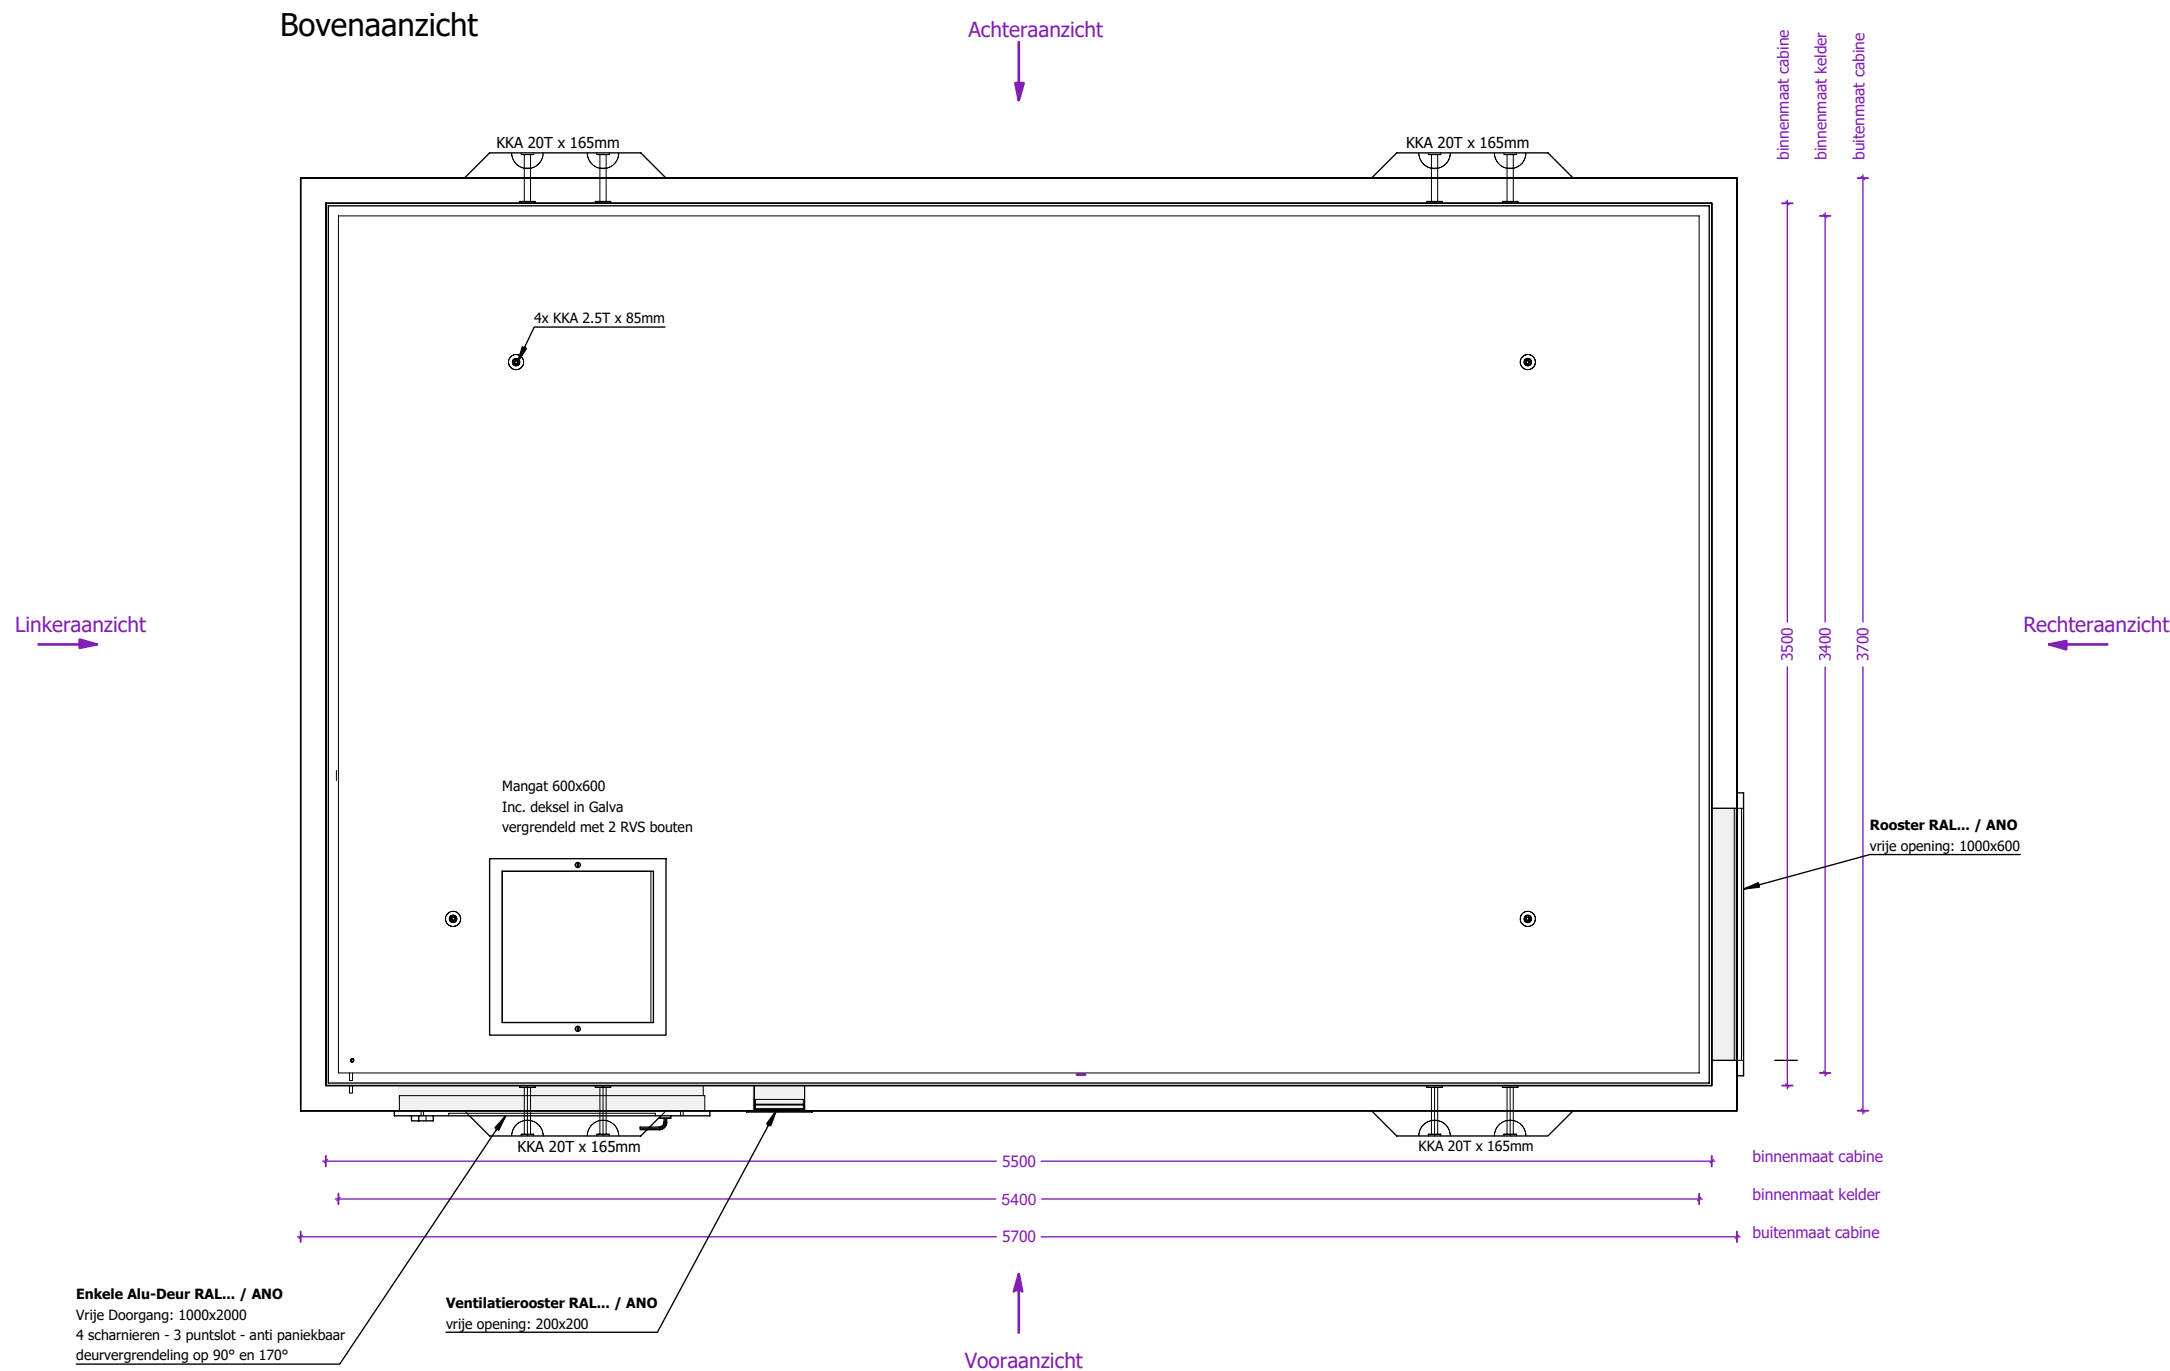


 concrete electric products Lichtenberglaan 20903800 Sint-Truiden Tel: +32 (0)11 765 719info@webeco.bewww.webeco.be	 Beton: C60/70Cement: CEM I 52,5R LA Staal: DE500BSDekking: min 30mm Milieuklasse: XA3-XF1-XC4Omgevingsklasse: EA3-EE3	KLANT	Hijsvoorziening cabine: 8 x KKA 20T Hijsvoorziening vloerplaat: 4 x KKA 5T Hijsvoorziening dak: 4 x RD36 Transporthulzen: 4x RD 36 x 125mm	Kelder: Inw: Uitw: Cabine: Inw: Uitw: Dak: Inw: Uitw: Roxtec KOS: st. Hauff HSI: st. Vloerluid: GALVA met 2 RVS bouten	Naam:			
		PROJECT			Handtekening:	Datum goedkeuring:		
		OR			Beheerder:	Jurgen Maerschalc		
		CABINE TYPE C5500.4500		Gewicht cabine + kelder: 29.020 kg Gewicht vloerplaat: 9.023 kg Gewicht dak: 11.687 kg Totaal gewicht: 49.730 kg		Tekenaar:	Arnaud Gielen	
						Tekening nr:	C5500.3500	
						Eenheid:	mm	schaal:

Aanzicht 1 cabine

Vooraanzicht

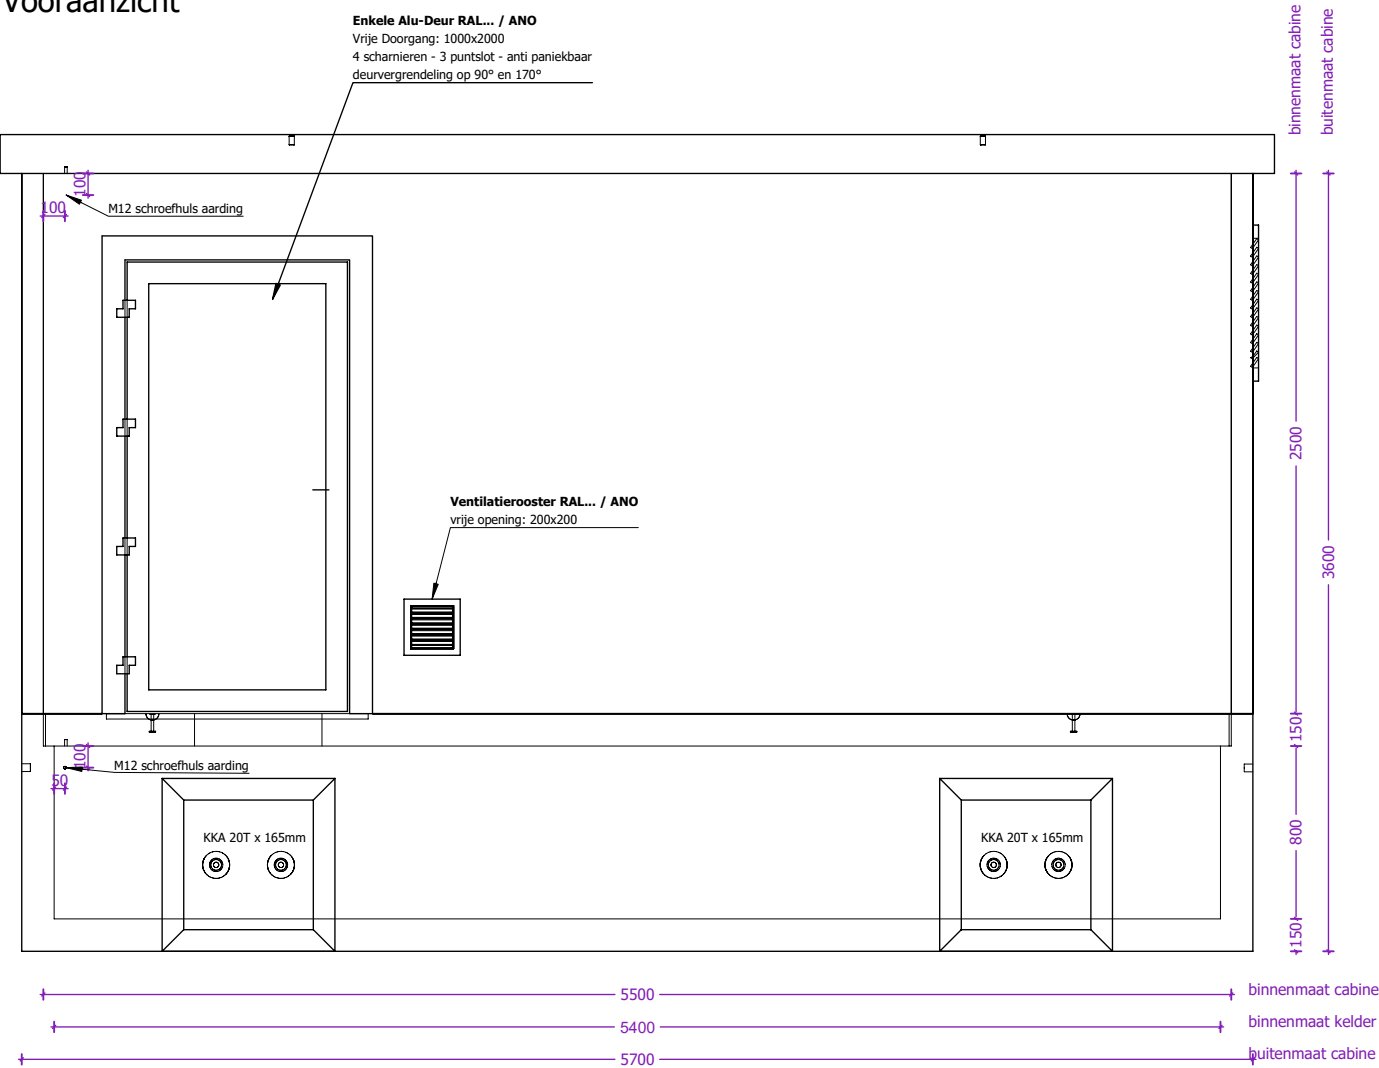


Linkerzijaanzicht

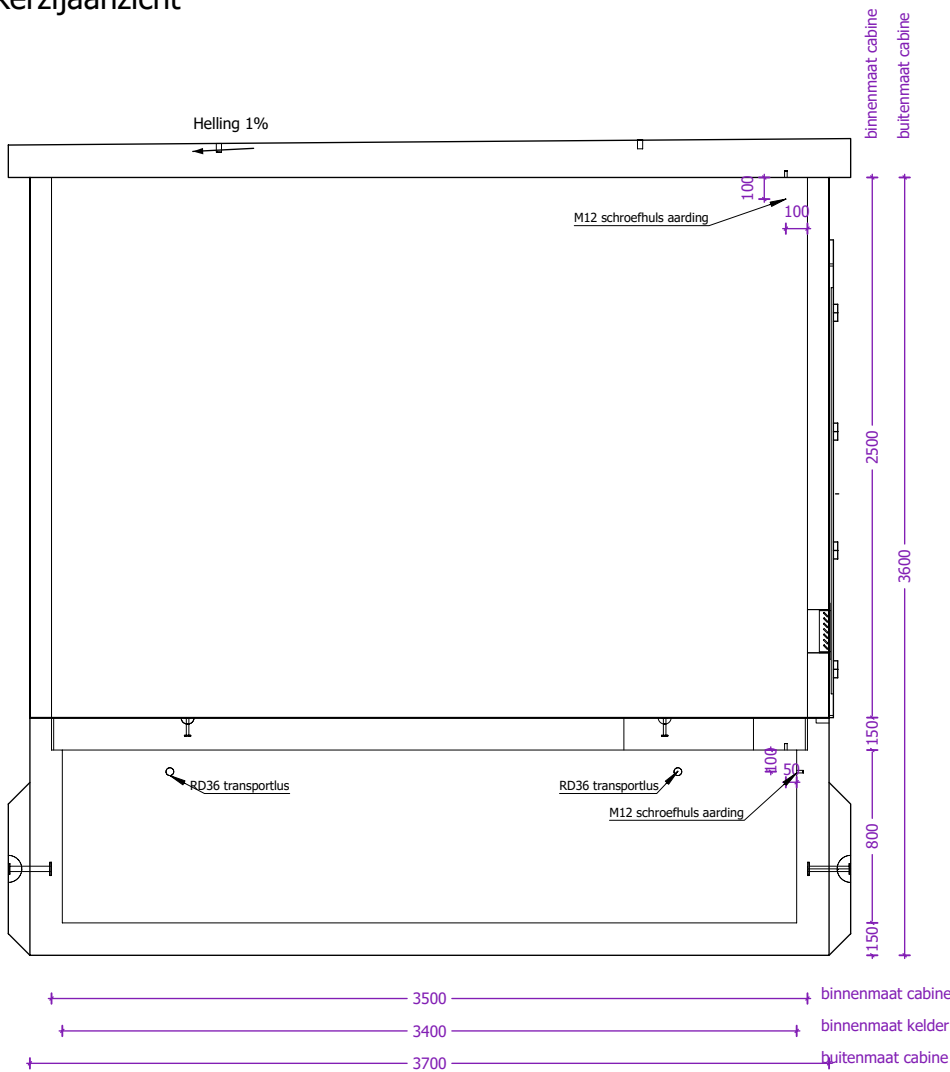


 concrete electric products Lichtenberglaan 2090 Tel: +32 (0)11 765 719 3800 Sint-Truiden info@webeco.be www.webeco.be	 Beton: C60/70 Staal: DE500BS Milieuklasse: XA3-XF1-XC4 Cement: CEM I 52,5R LA Dekking: min 30mm Omgevingsklasse: EA3-EE3	KLANT	Hijsvoorziening cabine: 8 x KKA 20T Hijsvoorziening vloerplaat: 4 x KKA 5T Hijsvoorziening dak: 4 x RD36 Transporthulzen: 4x RD 36 x 125mm	Kelder: Inw: Uitw: Cabine: Inw: Uitw: Dak: Inw: Uitw: Roxtec KOS: st. Hauff HSI: st. Vloerluik:	Naam:				
		PROJECT			Handtekening:		Datum goedkeuring:		
		OR				Beheerder:		Jurgen Maerschalc	
		CABINE TYPE C5500.4500				Tekenaar:		Arnaud Gielen	
							Tekening nr:		C5500.3500
			Gewicht cabine + kelder: 29.020 kg Gewicht vloerplaat: 9.023 kg Gewicht dak: 11.687 kg Totaal gewicht: 49.730 kg		Eenheid:		mm	schaal:	1:35
					GALVA met 2 RVS bouten				

Aanzicht 2 cabine

Achteraanzicht

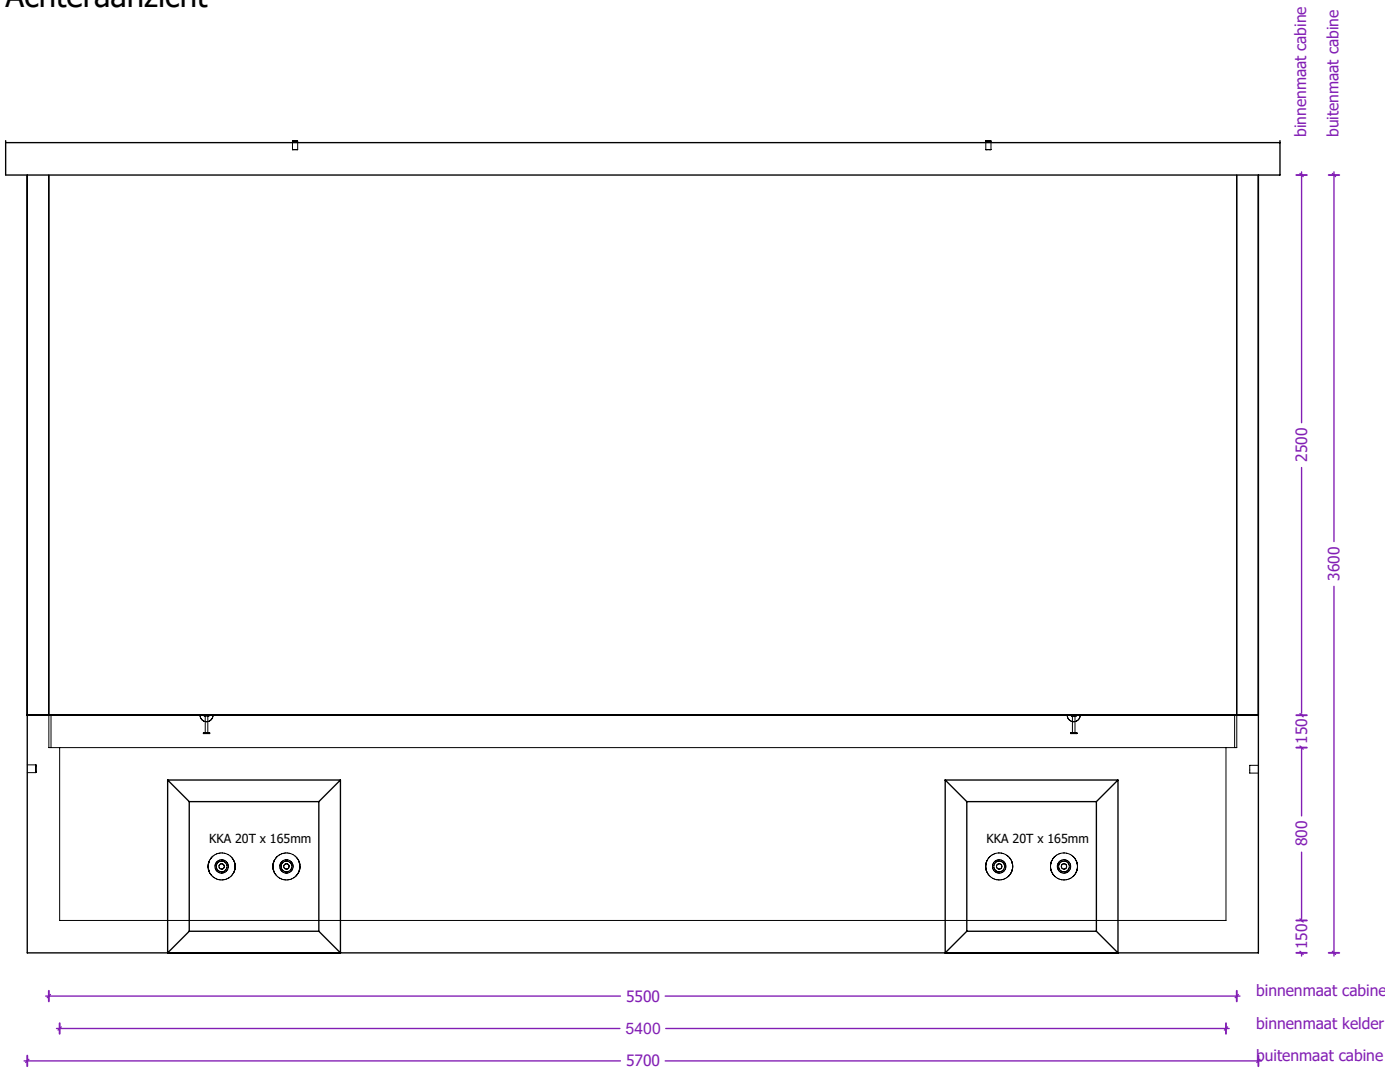


Rechterzijaanzicht

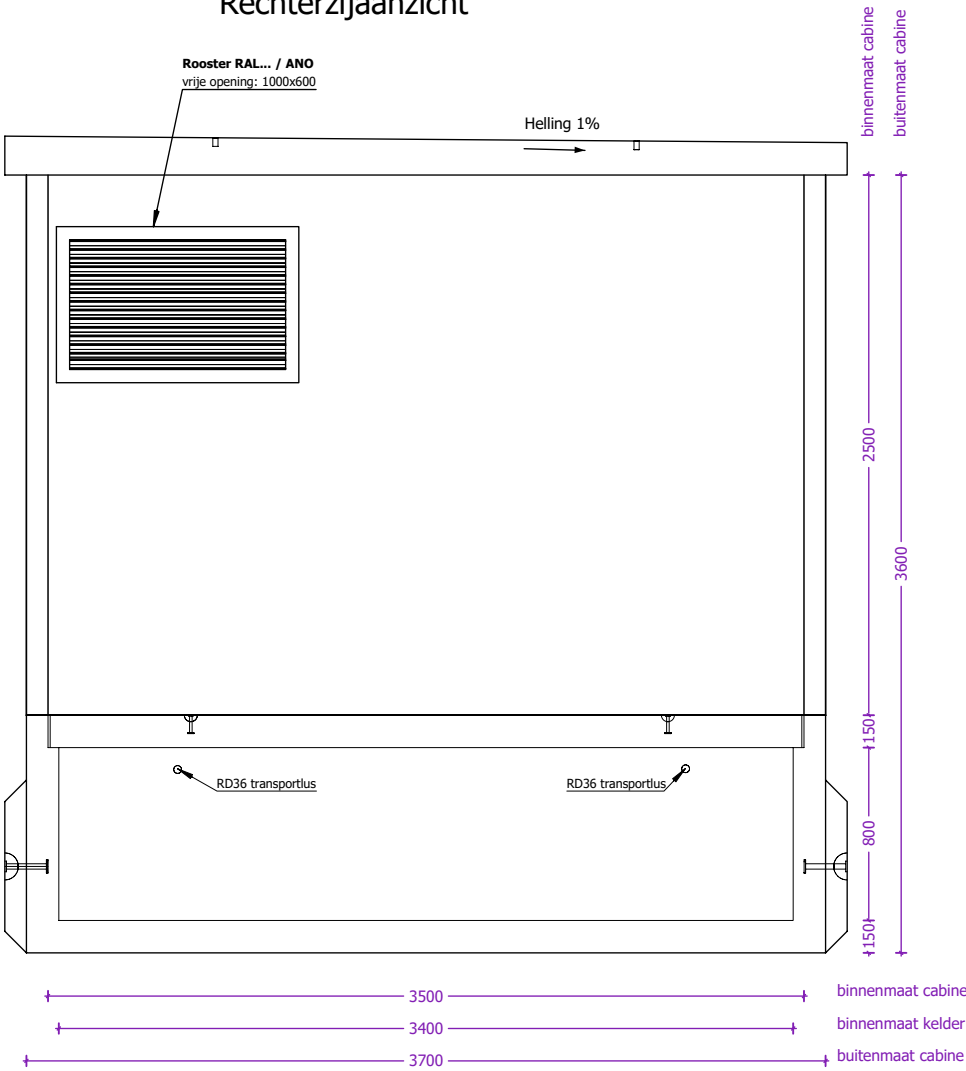

webeco concrete electric products Lichtenberglaan 20903800 Sint-Truiden Tel: +32 (0)11 765 719info@webeco.bewww.webeco.be	Synergrid Beton: C60/70Cement: CEM I 52,5R LA Staal: DE500BSDekking: min 30mm Milieuklasse: XA3-XF1-XC4Omgevingsklasse: EA3-EE3	KLANT	Hijsvoorziening cabine: 8 x KKA 20T Hijsvoorziening vloerplaat: 4 x KKA 5T Hijsvoorziening dak: 4 x RD36 Transporthulzen: 4x RD 36 x 125mm	Kelder: Inw: Uitw: Cabine: Inw: Uitw: Dak: Inw: Uitw:	Naam:	
		PROJECT				Handtekening: Datum goedkeuring:
		OR	Gewicht cabine + kelder: 29.020 kg Gewicht vloerplaat: 9.023 kg Gewicht dak: 11.687 kg Totaal gewicht: 49.730 kg	Roxtec KOS: st. Hauff HSI: st. Vloerluik:	HEA I M12: st.	Beheerder: Jurgen Maerschalc
		CABINE TYPE C5500.4500				Tekenaar: Arnaud Gielen
						Tekening nr: C5500.3500
						Eenheid: mm schaal: 1:35

Overzicht vloerplaten


Bovenaanzicht

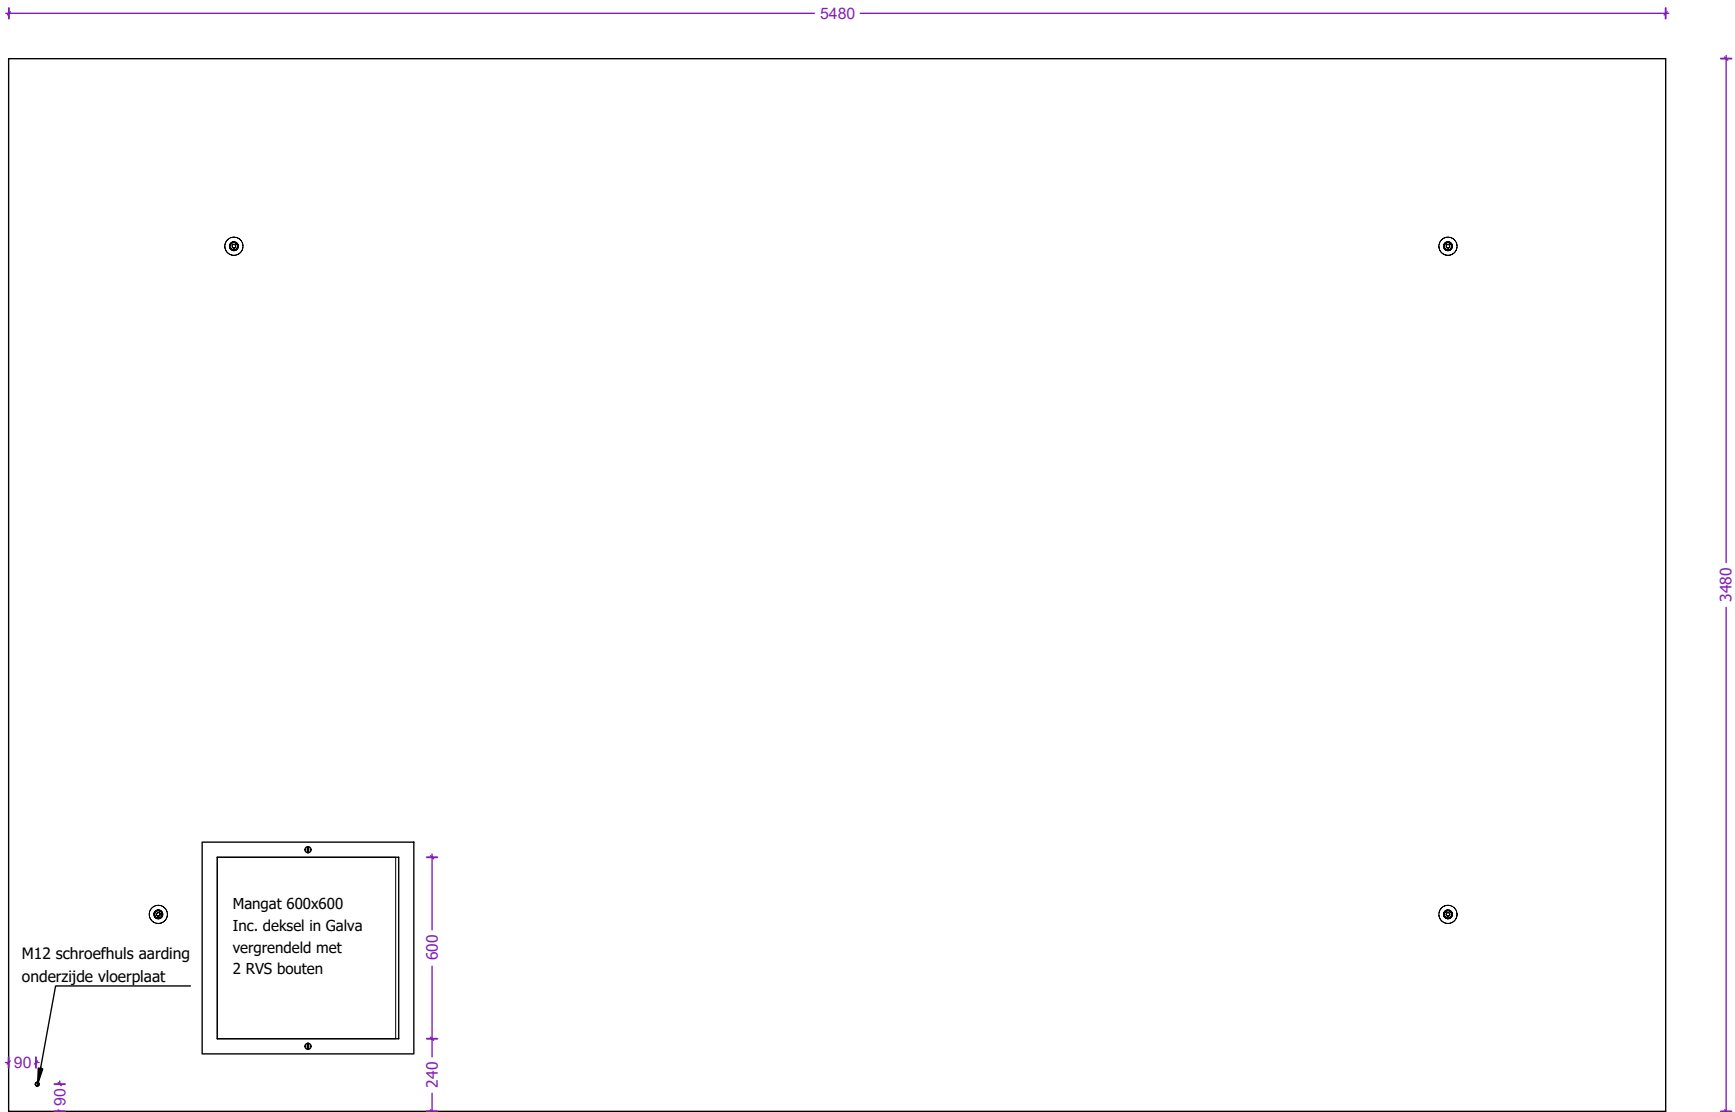

Dikte vloerplaten: 150mm

 concrete electric products Lichtenberglaan 20903800 Sint-Truiden Tel: +32 (0)11 765 719info@webeco.bewww.webeco.be	 Beton: C60/70Cement: CEM I 52,5R LA Staal: DE500BSDekking: min 30mm Milieuklasse: XA3-XF1-XC4Omgevingsklasse: EA3-EE3	KLANT	Hijsvoorziening cabine: 8 x KKA 20T Hijsvoorziening vloerplaat: 4 x KKA 5T Hijsvoorziening dak: 4 x RD36 Transporthulzen: 4x RD 36 x 125mm	Kelder: Inw: Uitw: Cabine: Inw: Uitw: Dak: Inw: Uitw:	
--	---	-------	---	--	---

Overzicht dakplaat

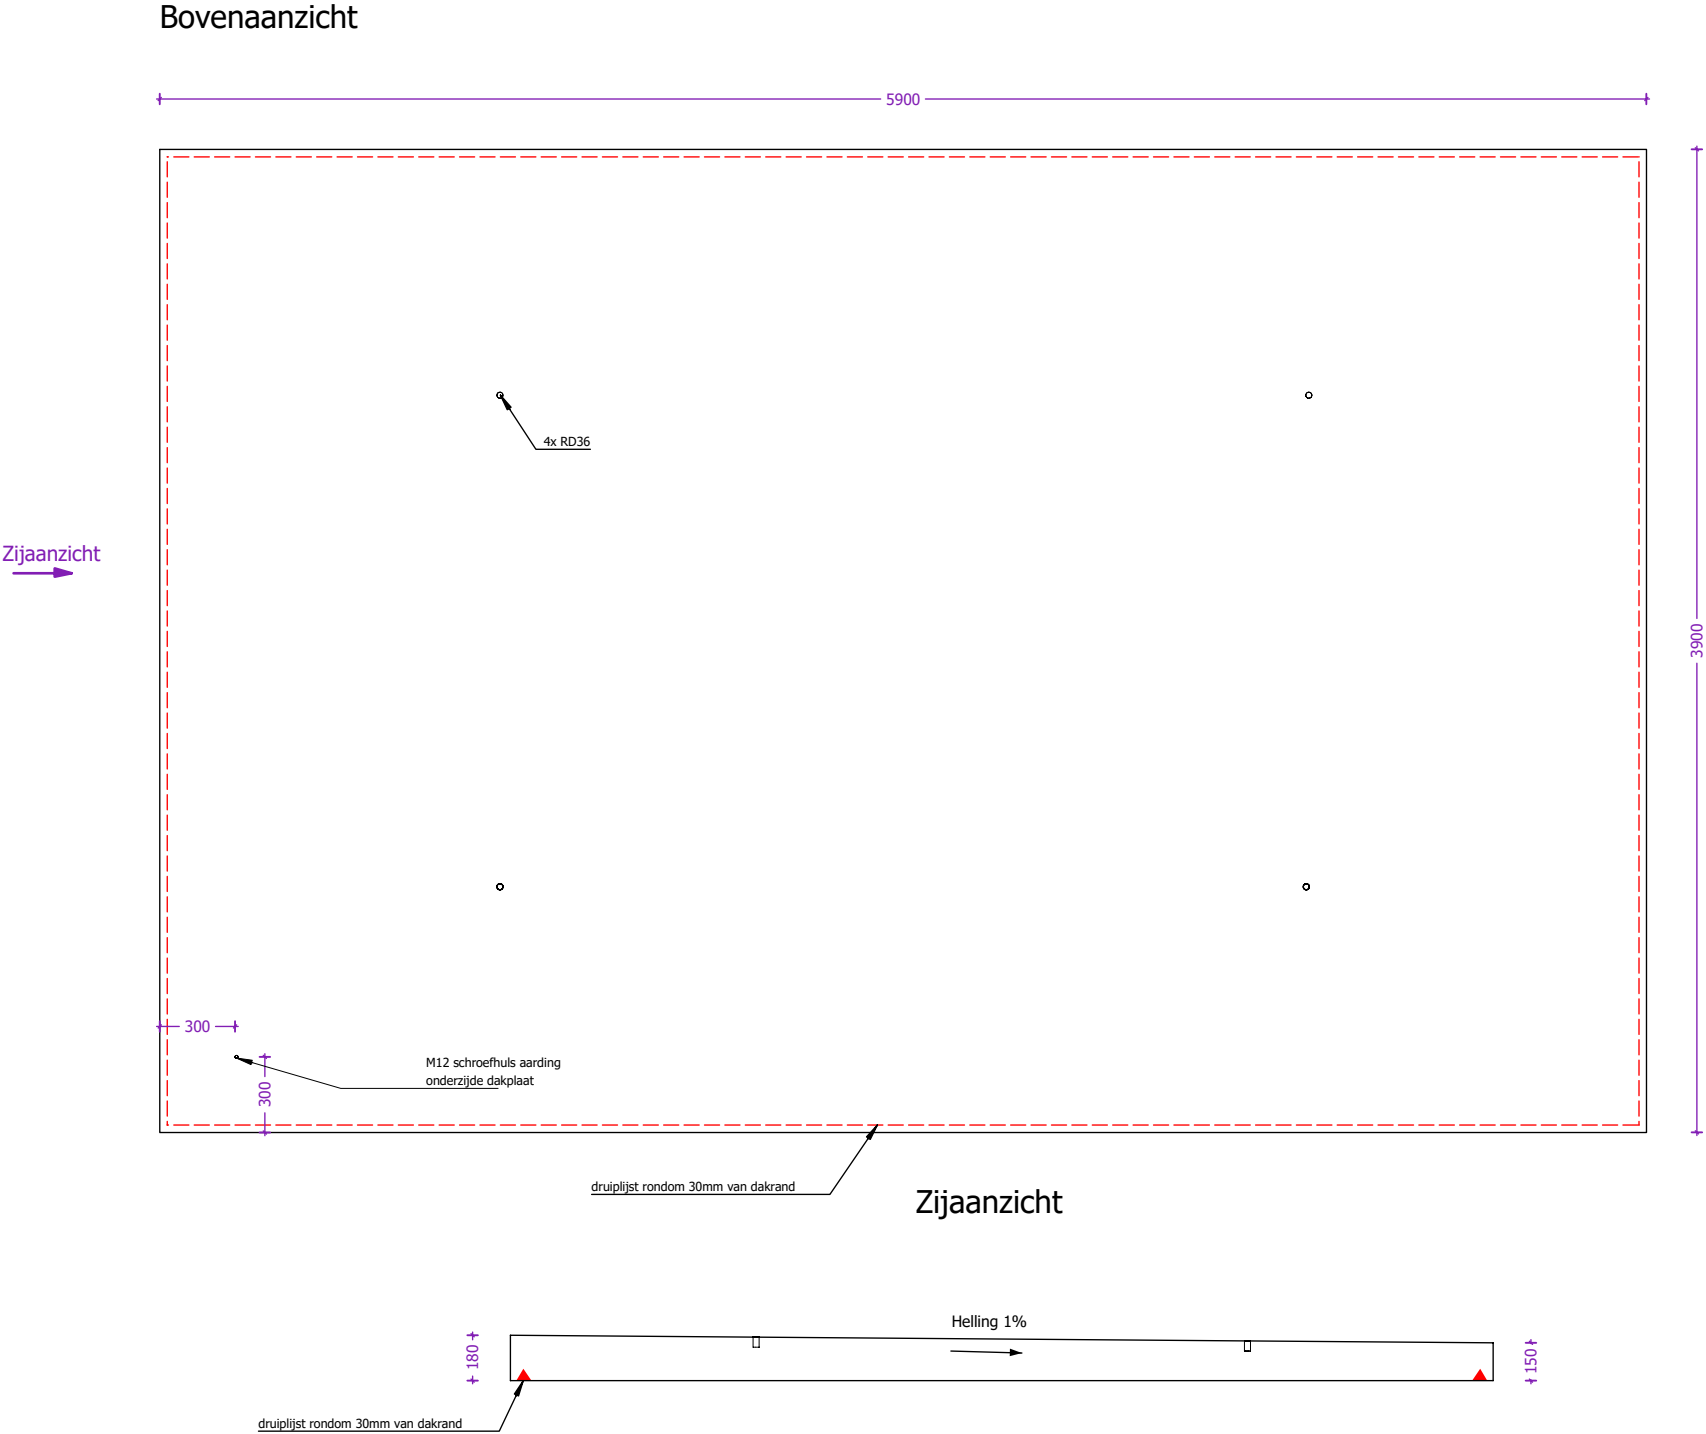

 concrete electric products Lichtenberglaan 20903800 Sint-Truiden Tel: +32 (0)11 765 719info@webeco.bewww.webeco.be	 Beton: C60/70Cement: CEM I 52,5R LA Staal: DE500BSDekking: min 30mm Milieuklasse: XA3-XF1-XC4Omgevingsklasse: EA3-EE3	KLANT	Hijsvoorziening cabine:8 x KKA 20T	Kelder: Inw:	Naam:	
		PROJECT	Hijsvoorziening vloerplaat:4 x KKA 5T	Uitw:	Handtekening:	Datum goedkeuring:
			Hijsvoorziening dak:4 x RD36	Cabine: Inw:		
			Transporthulzen:4x RD 36 x 125mm	Uitw:		
		OR	Gewicht cabine + kelder:29.020 kg	Dak: Inw:	HEA I M12: st. GALVA met 2 RVS bouten	
CABINE TYPE C5500.4500	Gewicht vloerplaat:9.023 kg	Roxtec KOS: st.				
	Gewicht dak:11.687 kg	Hauff HSI: st.				
	Totaal gewicht:49.730 kg	Vloerluik:				