

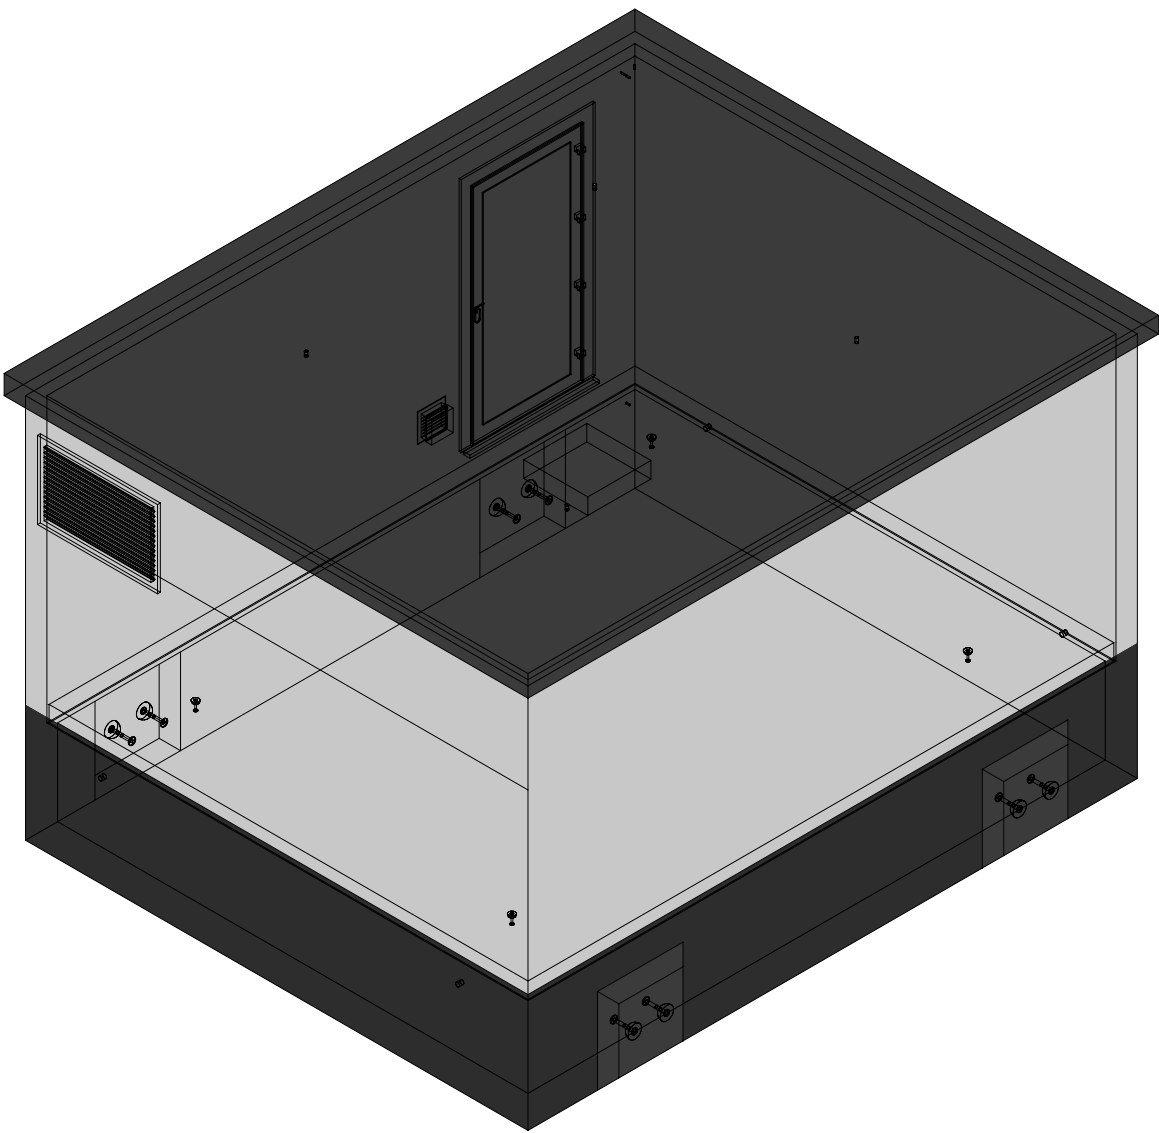


3D model

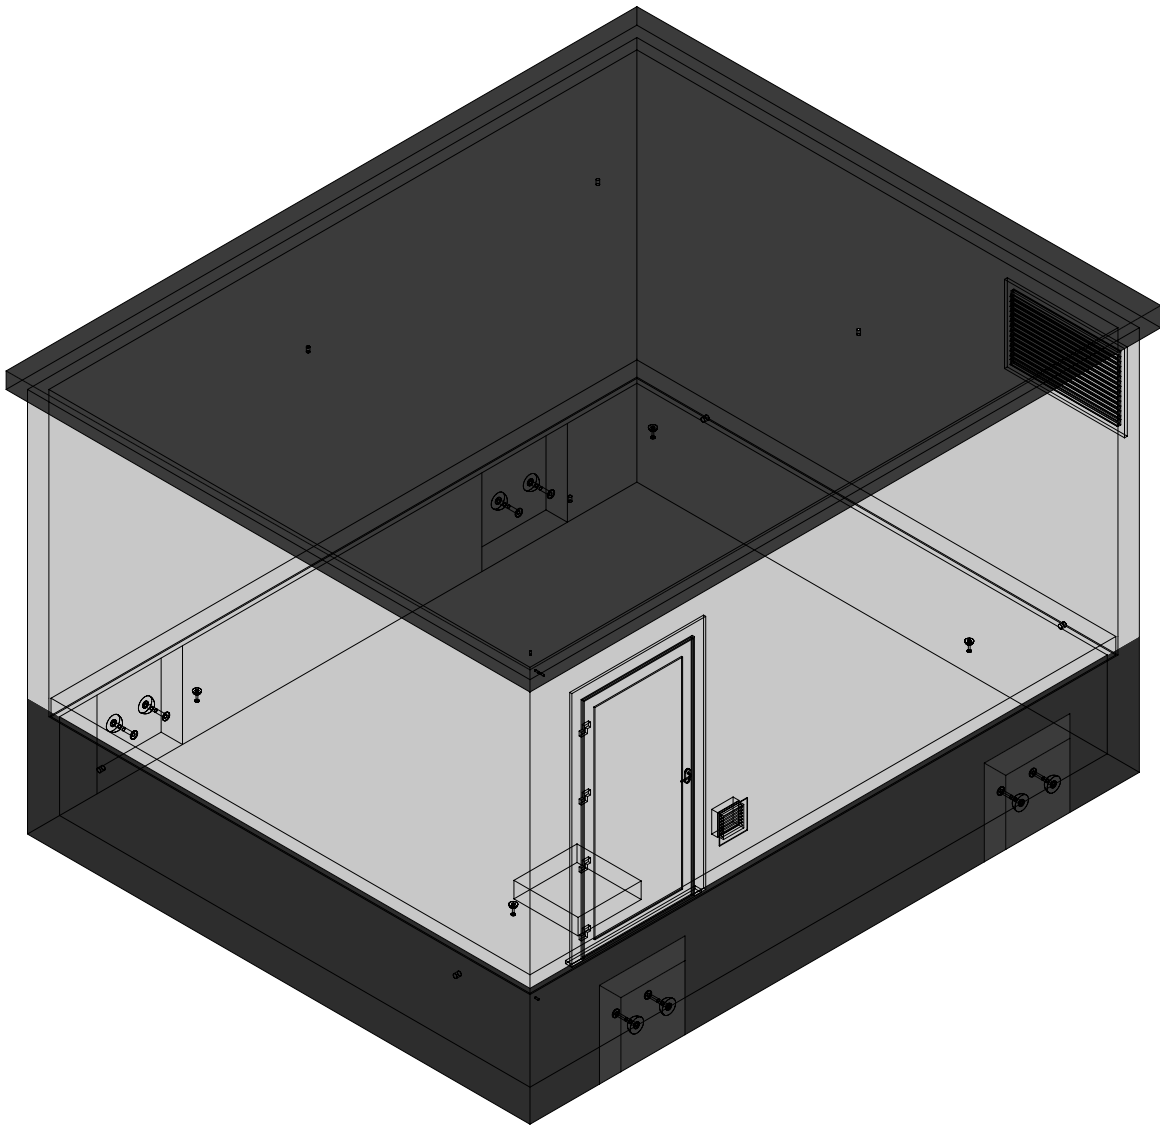

 concrete electric products Lichtenberglaan 20903800 Sint-Truiden Tel: +32 (0)11 765 719info@webeco.bewww.webeco.be			 Synergrid Beton: C60/70Cement: CEM I 52,5R LA Staal: DE500BSDekking: min 30mm Milieuklasse: XA3-XF1-XC4Omgevingsklasse: EA3-EE3		KLANT PROJECT OR CABINE TYPE C5500.4500		Hijsvoorziening cabine:8 x KKA 20T Hijsvoorziening vloerplaat:4 x KKA 5T Hijsvoorziening dak:4 x RD36 Transporthulzen:4x RD 36 x 125mm Gewicht cabine + kelder:29.020 kg Gewicht vloerplaat:9.023 kg Gewicht dak:11.687 kg Totaal gewicht:49.730 kg		Kelder:Inw: Uitw: Cabine:Inw: Uitw: Dak:Inw: Uitw: Roxtec KOS:st. Hauff HSI:st. Vloerluik: HEA I M12:st. GALVA met 2 RVS bouten		Naam: Handtekening: Beheerder: Tekenaar: Tekening nr: Eenheid: Datum goedkeuring: Jurgen Maerschalc Arnaud Gielen C5500.4500 mm schaal: 1:50		
--	--	--	---	--	--	--	---	--	--	--	--	--	--


Overzicht cabine

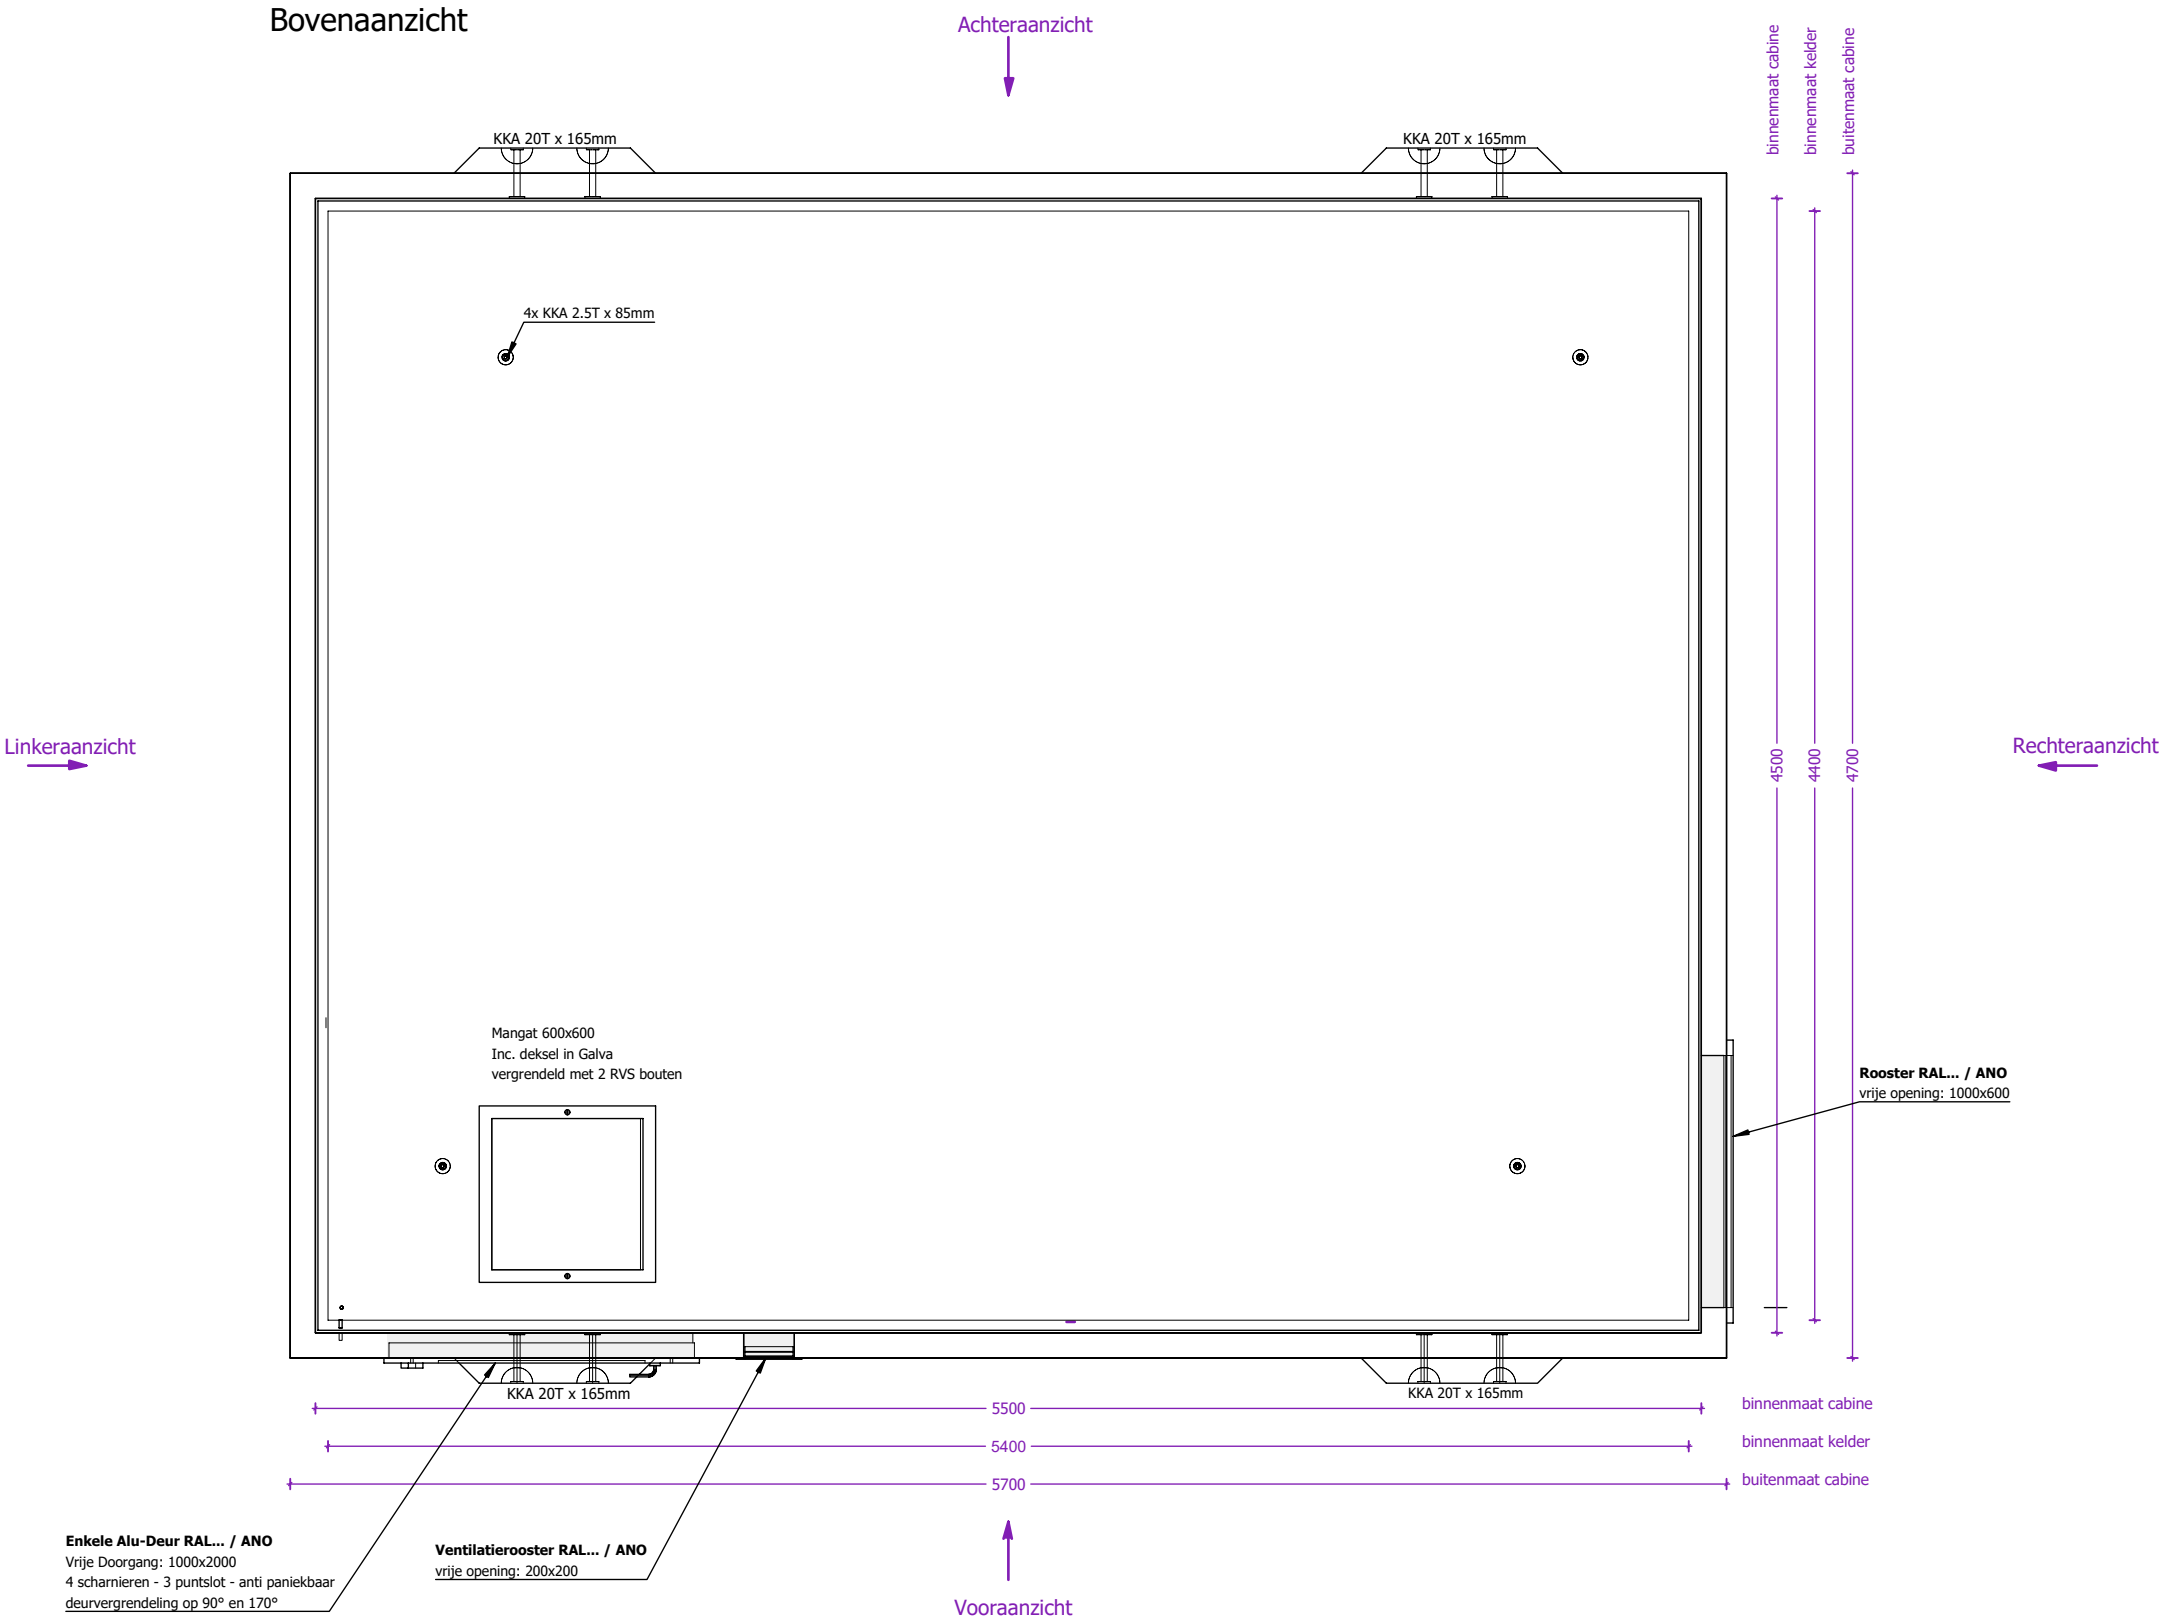


 concrete electric products Lichtenberglaan 20903800 Sint-Truiden Tel: +32 (0)11 765 719info@webeco.bewww.webeco.be	 <table><tr><td>Beton: C60/70</td><td>Cement: CEM I 52,5R LA</td></tr><tr><td>Staal: DE500BS</td><td>Dekking: min 30mm</td></tr><tr><td>Milieuklasse: XA3-XF1-XC4</td><td>Omgevingsklasse: EA3-EE3</td></tr></table>	Beton: C60/70	Cement: CEM I 52,5R LA	Staal: DE500BS	Dekking: min 30mm	Milieuklasse: XA3-XF1-XC4	Omgevingsklasse: EA3-EE3	KLANT	Hijsvoorziening cabine: 8 x KKA 20T Hijsvoorziening vloerplaat: 4 x KKA 5T Hijsvoorziening dak: 4 x RD36 Transporthulzen: 4x RD 36 x 125mm	Kelder: Inw: Uitw: Cabine: Inw: Uitw: Dak: Inw: Uitw:	Naam:
		Beton: C60/70	Cement: CEM I 52,5R LA								
		Staal: DE500BS	Dekking: min 30mm								
		Milieuklasse: XA3-XF1-XC4	Omgevingsklasse: EA3-EE3								
		PROJECT				Handtekening:	Datum goedkeuring:				
OR					Beheerder: Jurgen Maerschalc						
CABINE TYPE C5500.4500		Gewicht cabine + kelder: 29.020 kg Gewicht vloerplaat: 9.023 kg Gewicht dak: 11.687 kg Totaal gewicht: 49.730 kg	Roxtec KOS: st. Hauff HSI: st. Vloerluik: GALVA met 2 RVS bouten	HEA I M12: st.	Tekenaar: Arnaud Gielen						
					Tekening nr: C5500.4500						
					Eenheid: mm schaal: 1:30						

Aanzicht 1 cabine

Vooraanzicht

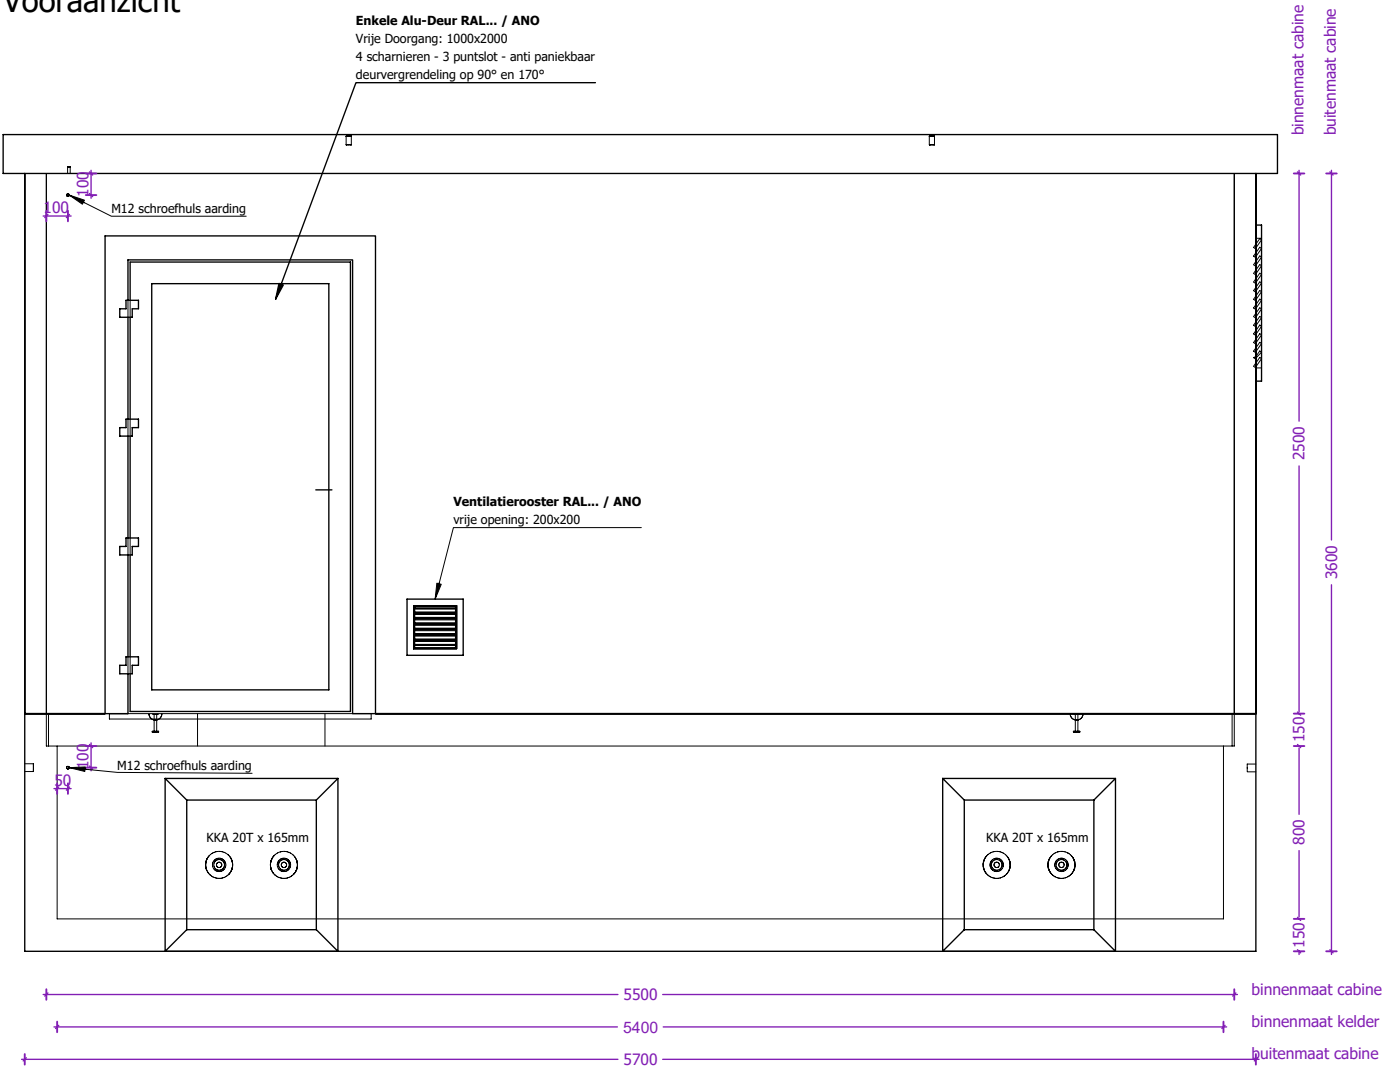


Linkerzijaanzicht

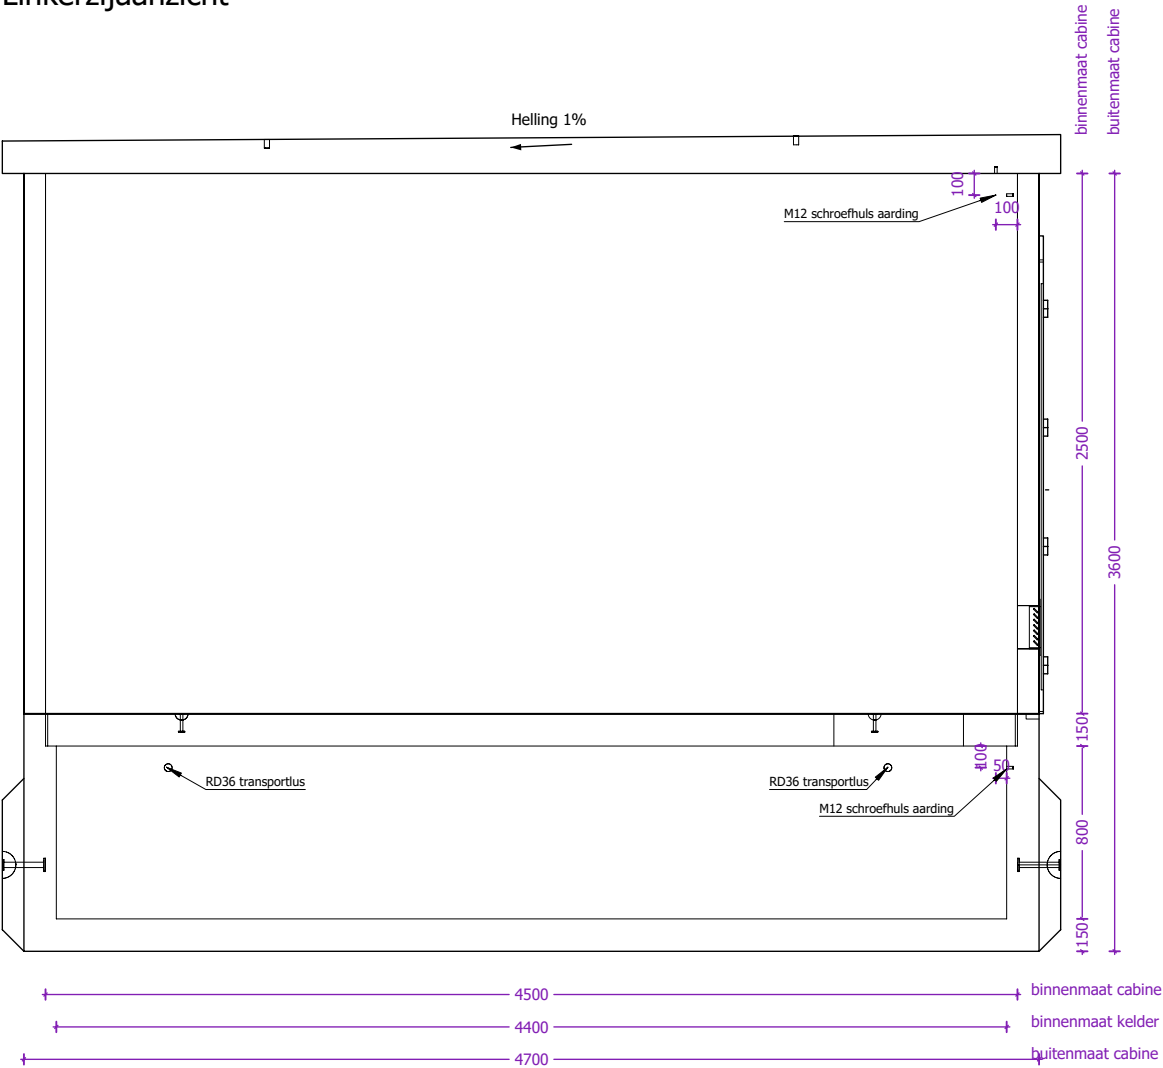


 concrete electric products Lichtenberglaan 20903800 Sint-Truiden Tel: +32 (0)11 765 719info@webeco.bewww.webeco.be	 Beton: C60/70Cement: CEM I 52,5R LA Staal: DE500BSDekking: min 30mm Milieuklasse: XA3-XF1-XC4Omgevingsklasse: EA3-EE3	KLANT	Hijsvoorziening cabine: 8 x KKA 20T Hijsvoorziening vloerplaat: 4 x KKA 5T Hijsvoorziening dak: 4 x RD36 Transporthulzen: 4x RD 36 x 125mm	Kelder: Inw: Uitw: Cabine: Inw: Uitw: Dak: Inw: Uitw:	 HEA I M12: st. GALVA met 2 RVS bouten	Naam:							
		PROJECT				Handtekening:		Datum goedkeuring:					
		OR						Beheerder:		Jurgen Maerschalc			
		CABINE TYPE C5500.4500				Gewicht cabine + kelder: 29.020 kg Gewicht vloerplaat: 9.023 kg Gewicht dak: 11.687 kg Totaal gewicht: 49.730 kg		Roxtec KOS: st. Hauff HSI: st.		Tekenaar:		Arnaud Gielen	
								Vloerluik:		Tekening nr:		C5500.4500	
										Eenheid:		mm	
							schaal:		1:35				

Aanzicht 2 cabine

Achteraanzicht

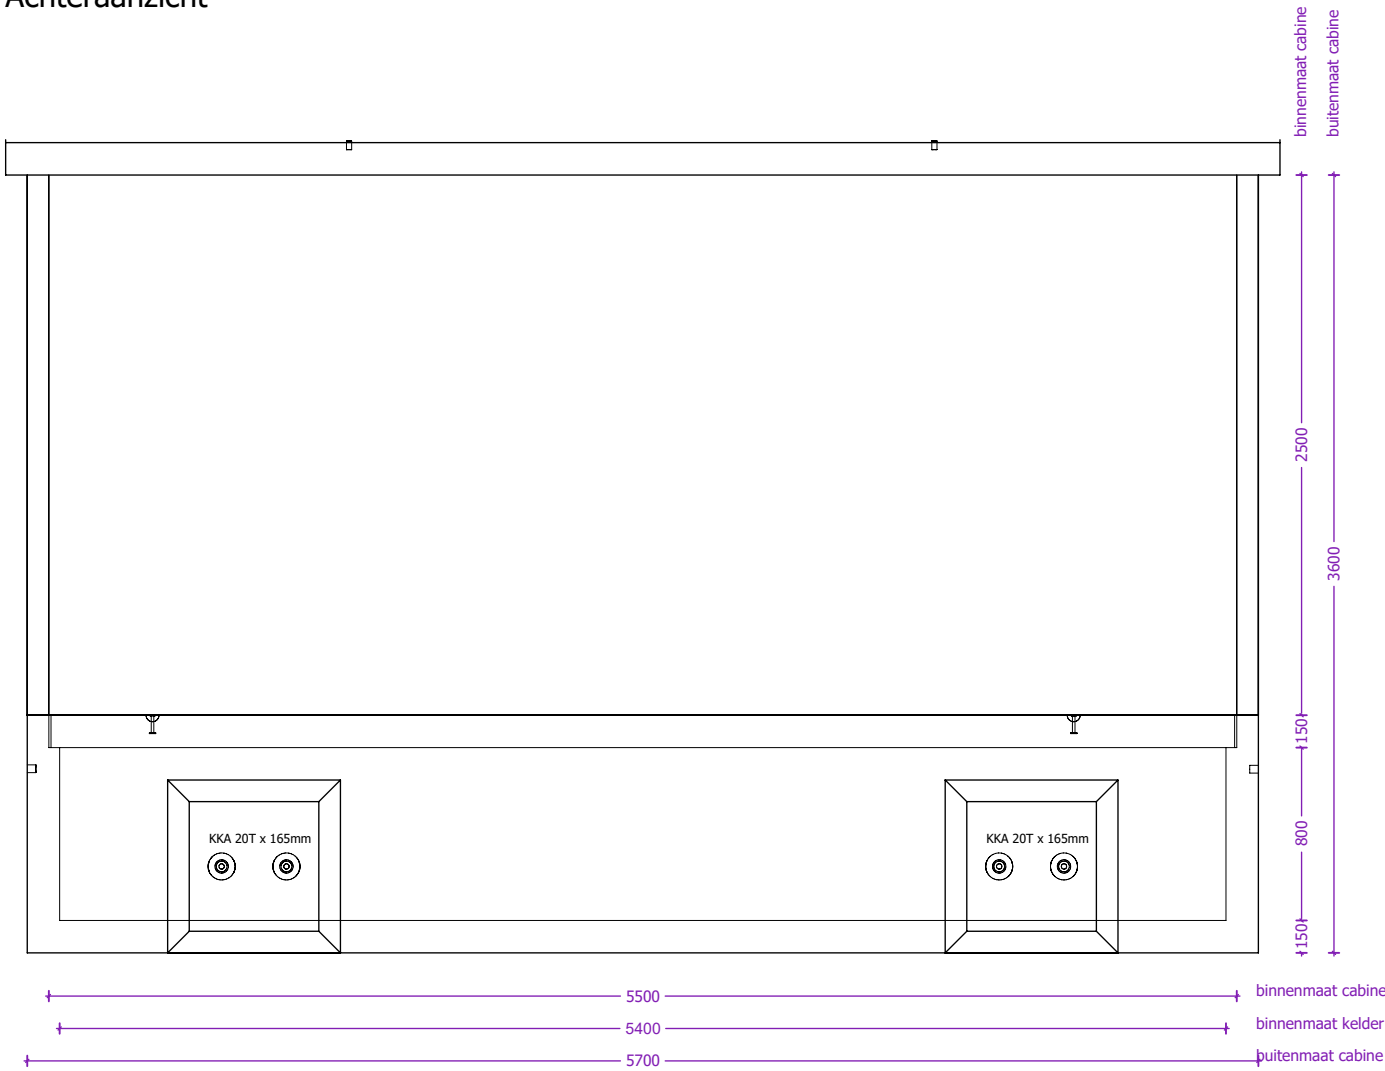


Rechterzijaanzicht

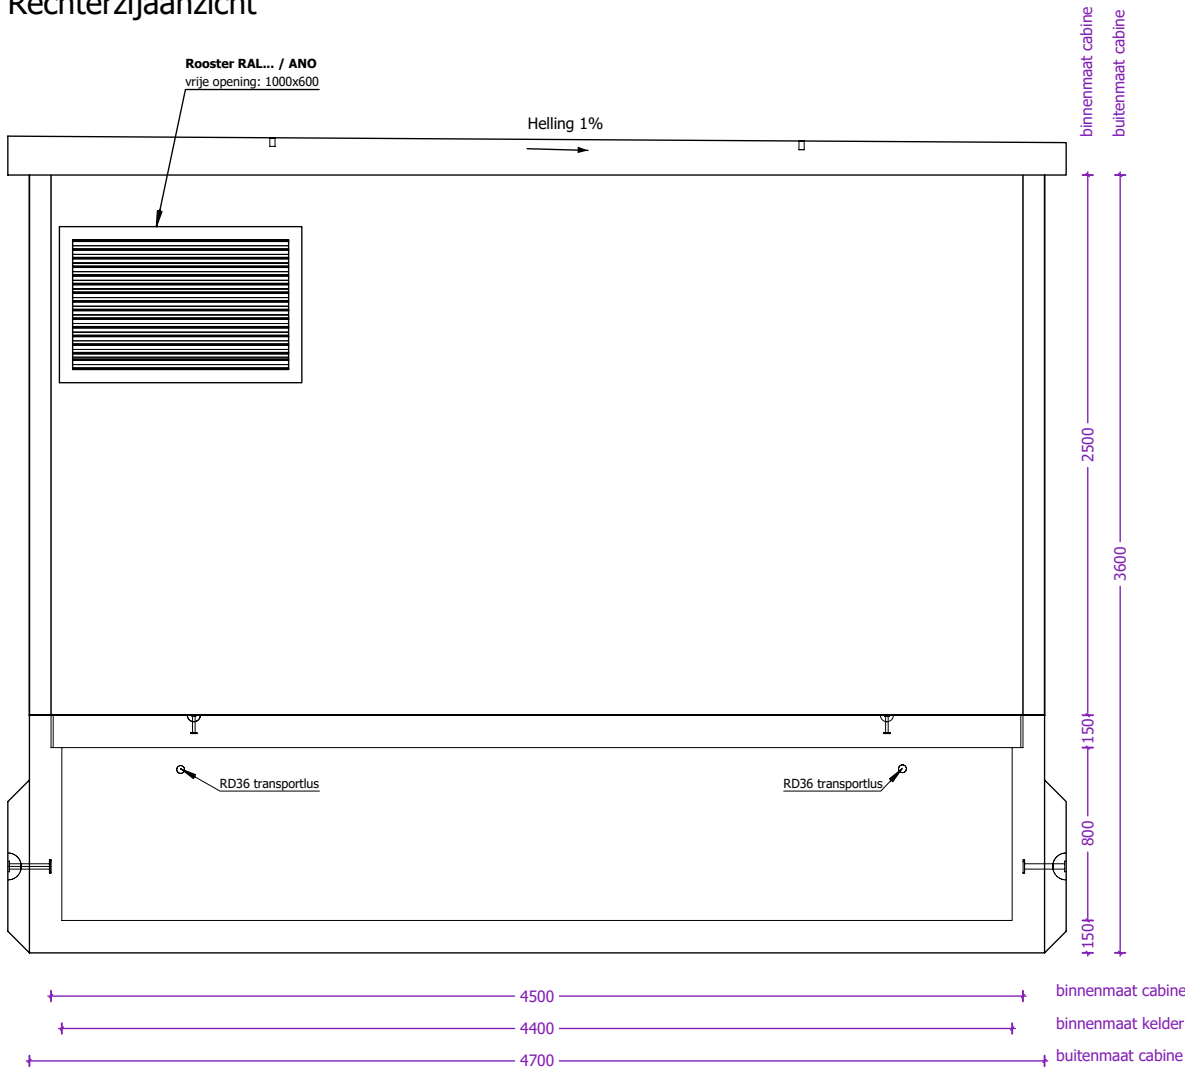

 concrete electric products Lichtenberglaan 20903800 Sint-Truiden Tel: +32 (0)11 765 719info@webeco.bewww.webeco.be	 Beton: C60/70Cement: CEM I 52,5R LA Staal: DE500BSDekking: min 30mm Milieuklasse: XA3-XF1-XC4Omgevingsklasse: EA3-EE3	KLANT	Hijsvoorziening cabine: 8 x KKA 20T Hijsvoorziening vloerplaat: 4 x KKA 5T Hijsvoorziening dak: 4 x RD36 Transporthulzen: 4x RD 36 x 125mm	Kelder: Inw: Uitw: Cabine: Inw: Uitw: Dak: Inw: Uitw: Roxtec KOS: st. Hauff HSI: st. Vloerluik: GALVA met 2 RVS bouten	Naam:			
		PROJECT			Handtekening:	Datum goedkeuring:		
		OR				Beheerder:	Jurgen Maerschalck	
		CABINE TYPE C5500.4500				Tekenaar:	Arnaud Gielen	
						Tekening nr:	C5500.4500	
				Eenheid:	mm	schaal:	1:35	

Overzicht vloerplaten


Bovenaanzicht

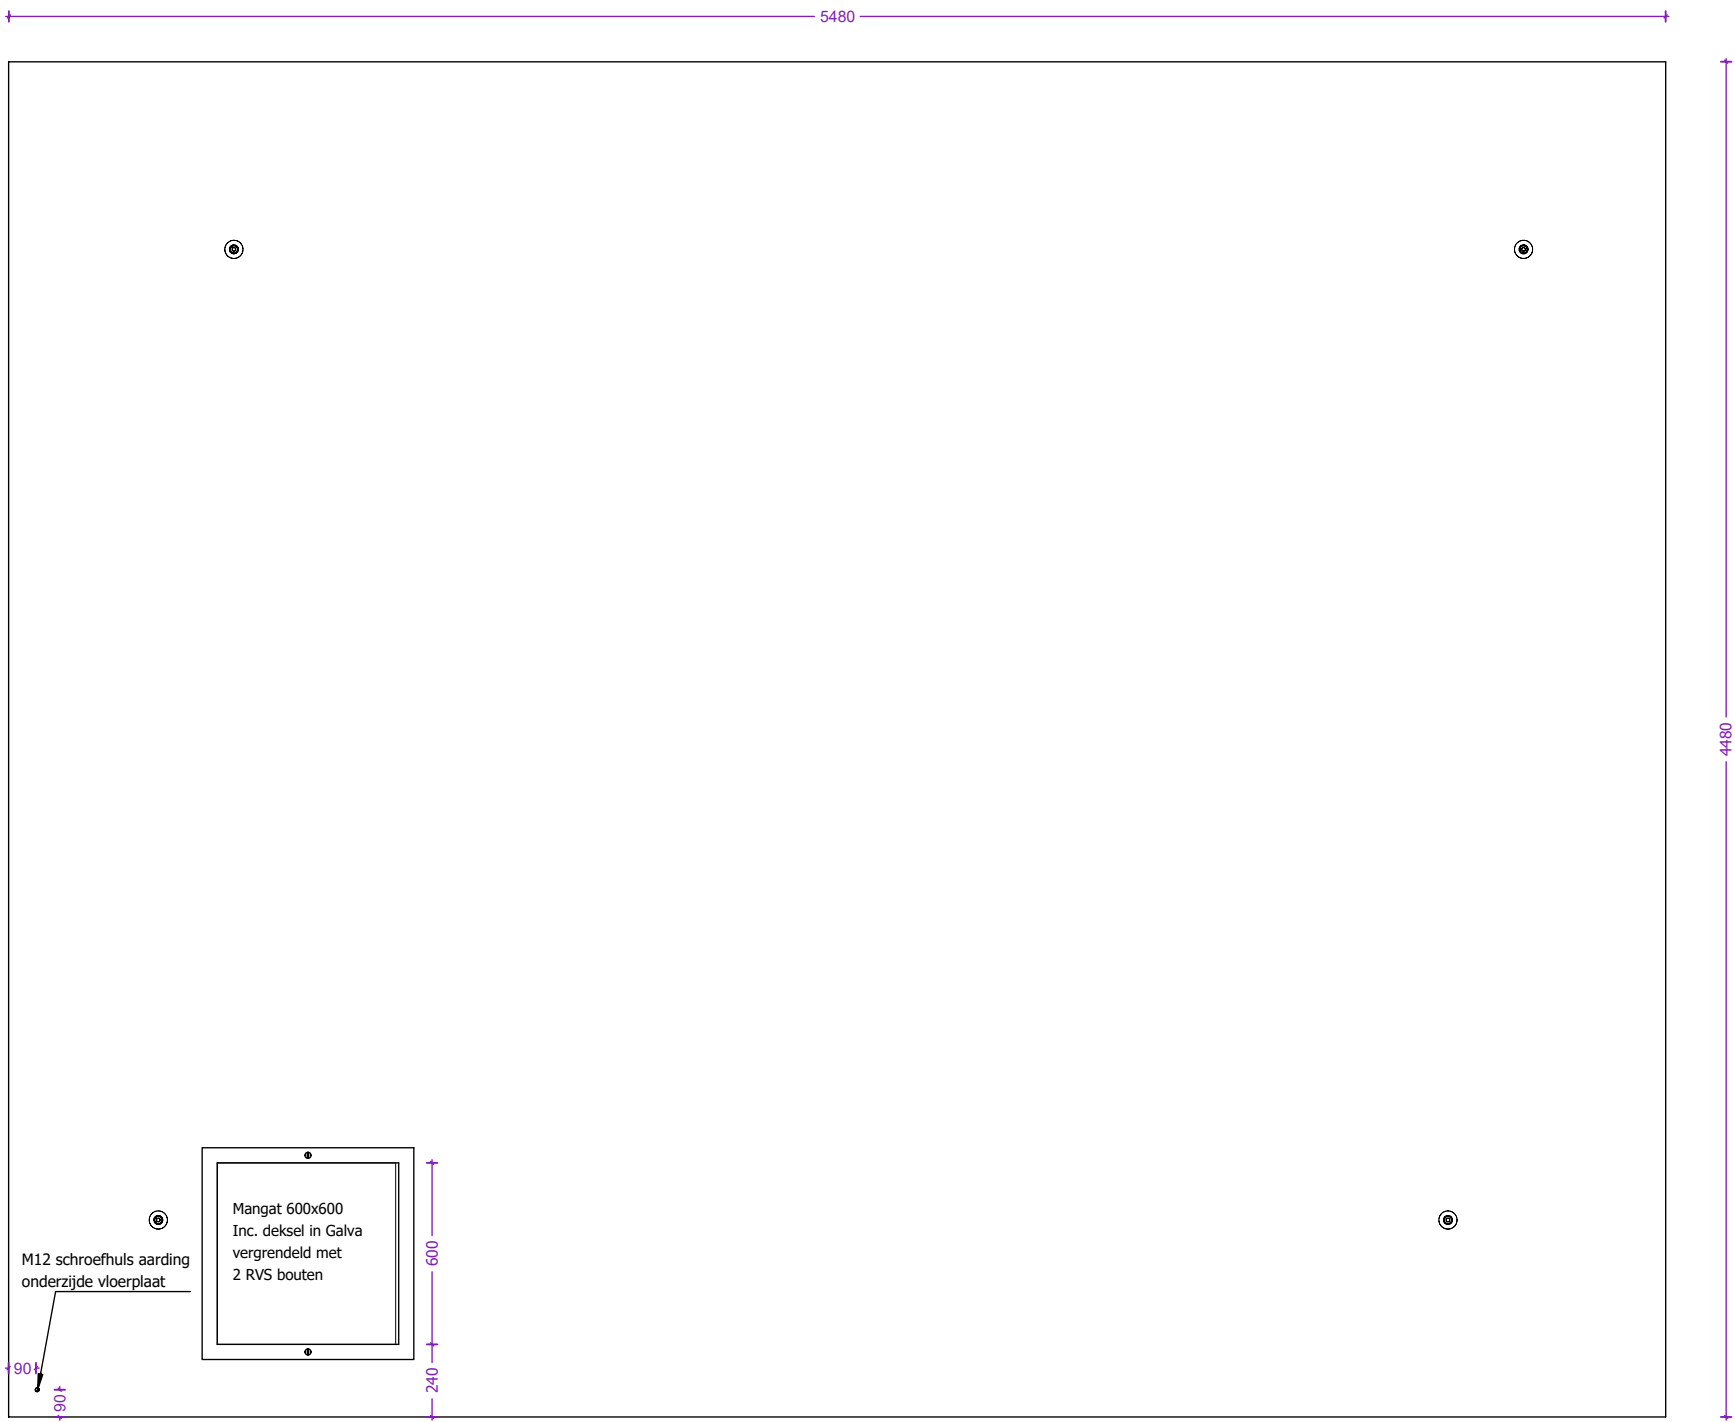

Dikte vloerplaten: 150mm

 concrete electric products Lichtenberglaan 20903800 Sint-Truiden Tel: +32 (0)11 765 719info@webeco.bewww.webeco.be	 Beton: C60/70Cement: CEM I 52,5R LA Staal: DE500BSDekking: min 30mm Milieuklasse: XA3-XF1-XC4Omgevingsklasse: EA3-EE3	KLANT	Hijsvoorziening cabine: 8 x KKA 20T Hijsvoorziening vloerplaat: 4 x KKA 5T Hijsvoorziening dak: 4 x RD36 Transporthulzen: 4x RD 36 x 125mm	Kelder: Inw: Uitw: Cabine: Inw: Uitw: Dak: Inw: Uitw: Roxtec KOS: st. Hauff HSI: st. Vloerluik: GALVA met 2 RVS bouten	Naam:		
		PROJECT			Handtekening:	Datum goedkeuring:	
		OR			Beheerder:	Jurgen Maerschalc	
		CABINE TYPE C6000.4500	Gewicht cabine + kelder: 30.827 kg Gewicht vloerplaat: 9.846 kg Gewicht dak: 12.678 kg Totaal gewicht: 53.351 kg		Tekenaar:	Arnaud Gielen	
					Tekening nr:	C5500.4500	
			Eenheid:	mm	schaal:	1:25	

Overzicht dakplaat

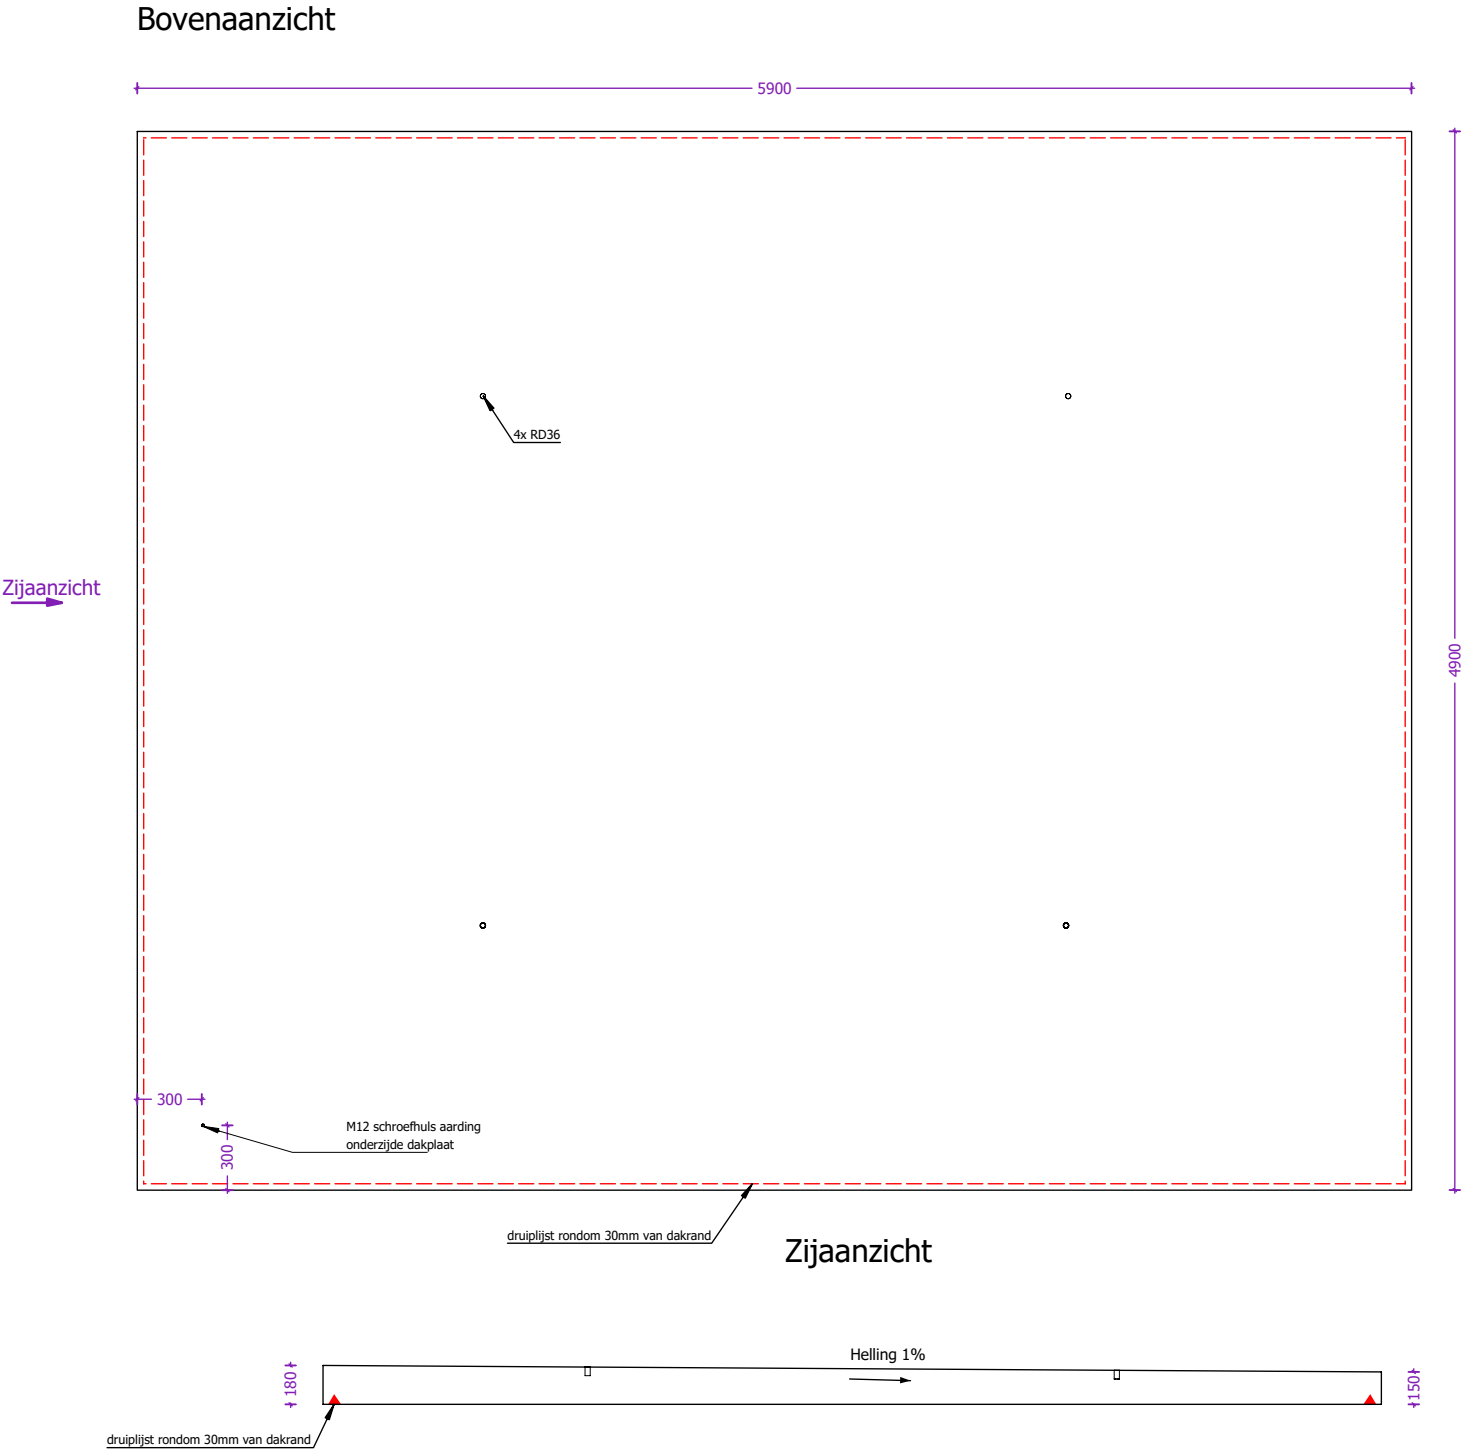

 concrete electric products Lichtenberglaan 20903800 Sint-Truiden Tel: +32 (0)11 765 719info@webeco.bewww.webeco.be	 Beton: C60/70Cement: CEM I 52,5R LA Staal: DE500BSDekking: min 30mm Milieuklasse: XA3-XF1-XC4Omgevingsklasse: EA3-EE3	KLANT	Hijsvoorziening cabine: 8 x KKA 20T Hijsvoorziening vloerplaat: 4 x KKA 5T Hijsvoorziening dak: 4 x RD36 Transporthulzen: 4x RD 36 x 125mm	Kelder: Inw: Uitw: Cabine: Inw: Uitw: Dak: Inw: Uitw: Roxtec KOS: st. Hauff HSI: st. Vloerluik: GALVA met 2 RVS bouten	Naam:			
		PROJECT			Handtekening:	Datum goedkeuring:		
		OR			Beheerder:	Jurgen Maerschalc		
		CABINE TYPE C5500.4500		Gewicht cabine + kelder: 29.020 kg Gewicht vloerplaat: 9.023 kg Gewicht dak: 11.687 kg Totaal gewicht: 49.730 kg		Tekenaar:	Arnaud Gielen	
						Tekening nr:	C5500.4500	
				Eenheid:	mm	schaal: 1:30		