

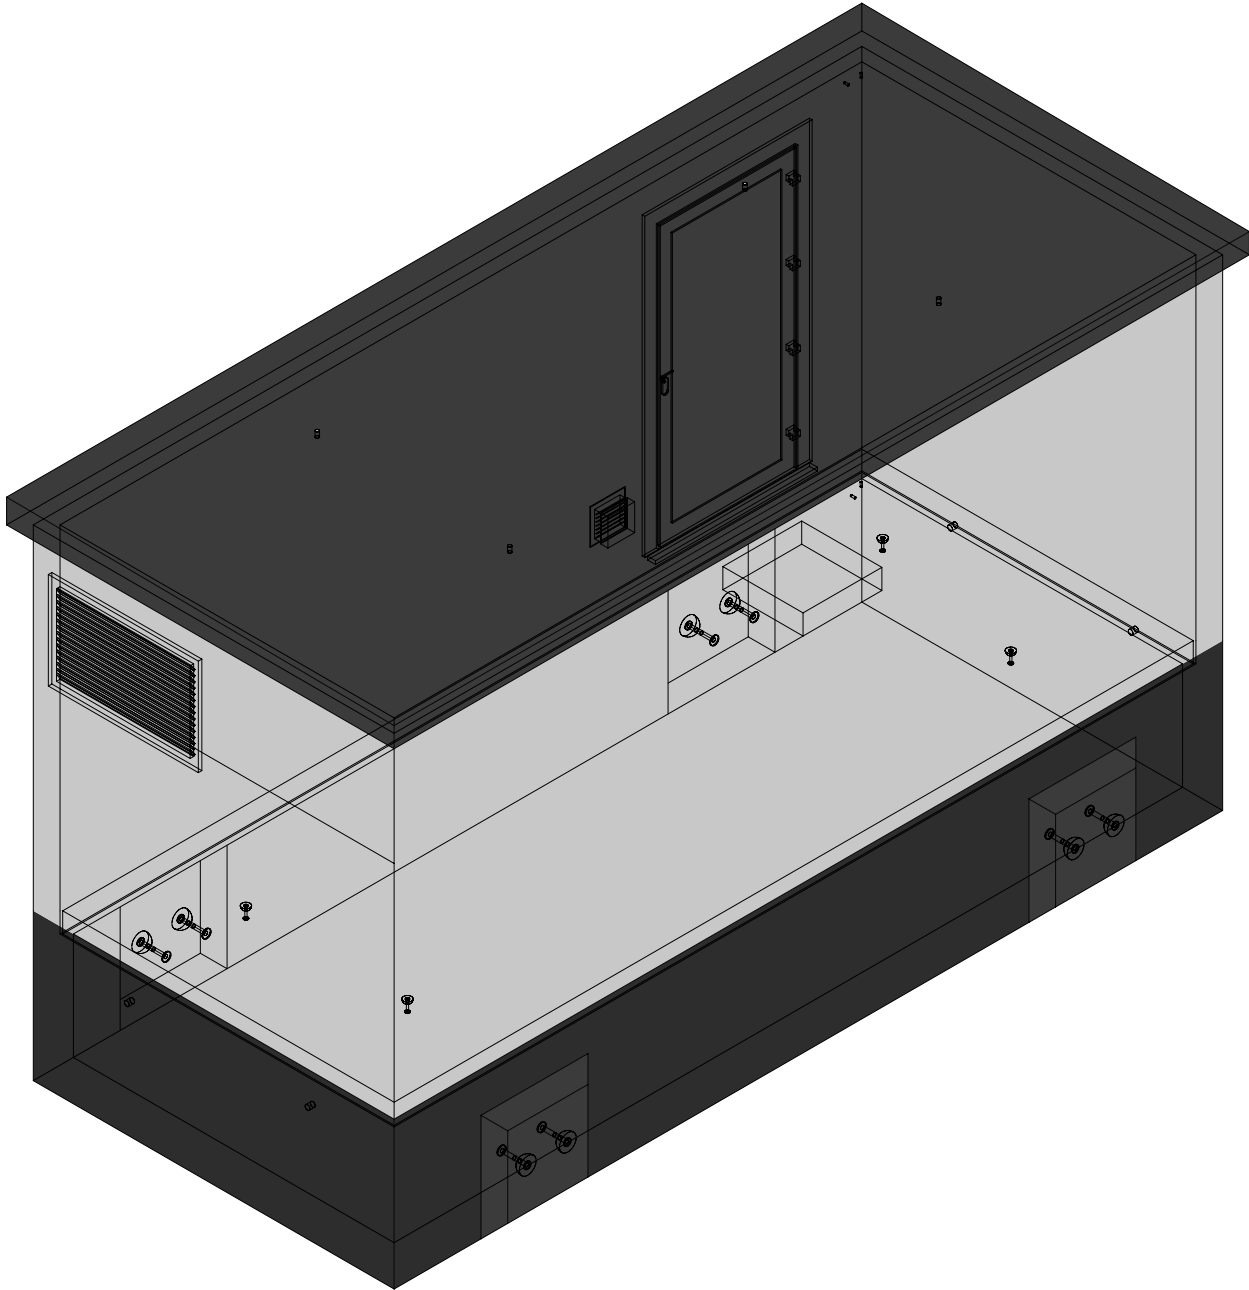
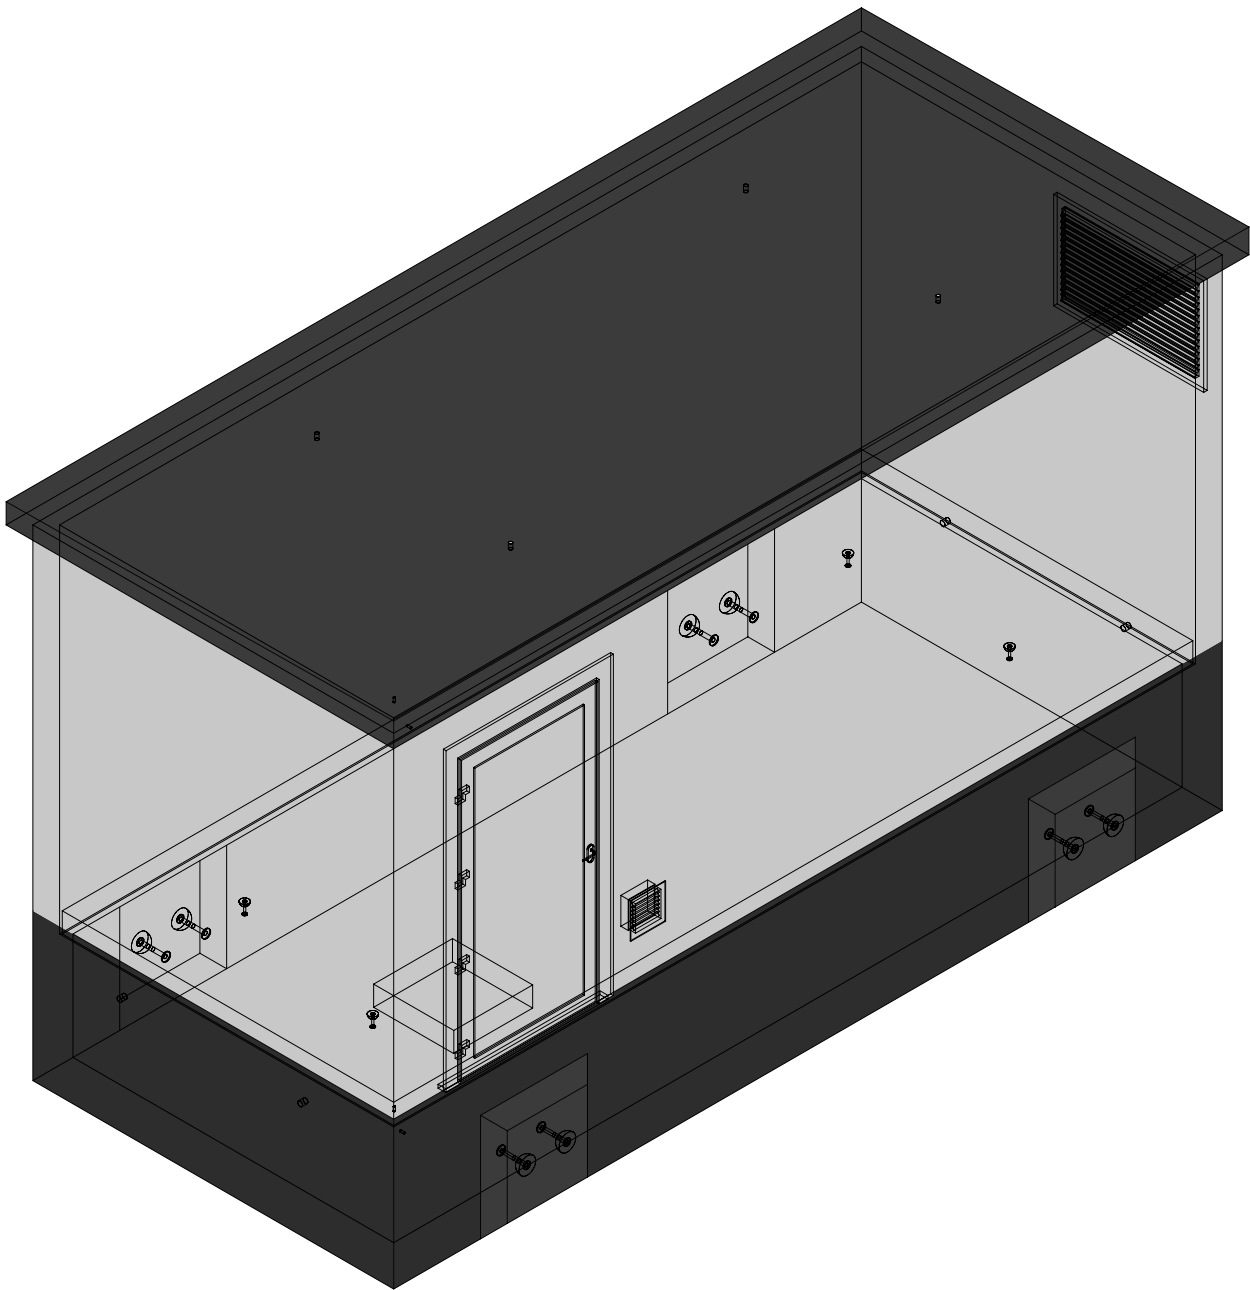


3D model

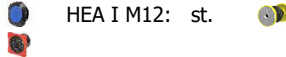

 concrete electric products Lichtenberglaan 20903800 Sint-Truiden Tel: +32 (0)11 765 719info@webeco.bewww.webeco.be			 Beton: C60/70Cement: CEM I 52,5R LA Staal: DE500BSDekking: min 30mm Milieuklasse: XA3-XF1-XC4Omgevingsklasse: EA3-EE3		KLANT PROJECT OR CABINE TYPE C6000.2500		Hijsvoorziening cabine:8 x KKA 20T Hijsvoorziening vloerplaat:4 x KKA 5T Hijsvoorziening dak:4 x RD36 Transporthulzen:4x RD 36 x 125mm Gewicht cabine + kelder:22.497 kg Gewicht vloerplaat:5.451 kg Gewicht dak:7.503 kg Totaal gewicht:35.451 kg		Kelder:Inw: Uitw: Cabine:Inw: Uitw: Dak:Inw: Uitw: Roxtec KOS:st. Hauff HSI:st. Vloerluik: HEA I M12:st.  GALVA met 2 RVS bouten		Naam: Handtekening: Datum goedkeuring: Beheerder: Jurgen Maerschalc Tekenaar: Arnaud Gielen Tekening nr: C6000.2500 Eenheid: mm schaal: 1:40		
--	--	--	---	--	--	--	--	--	--	--	--	--	--


Overzicht cabine

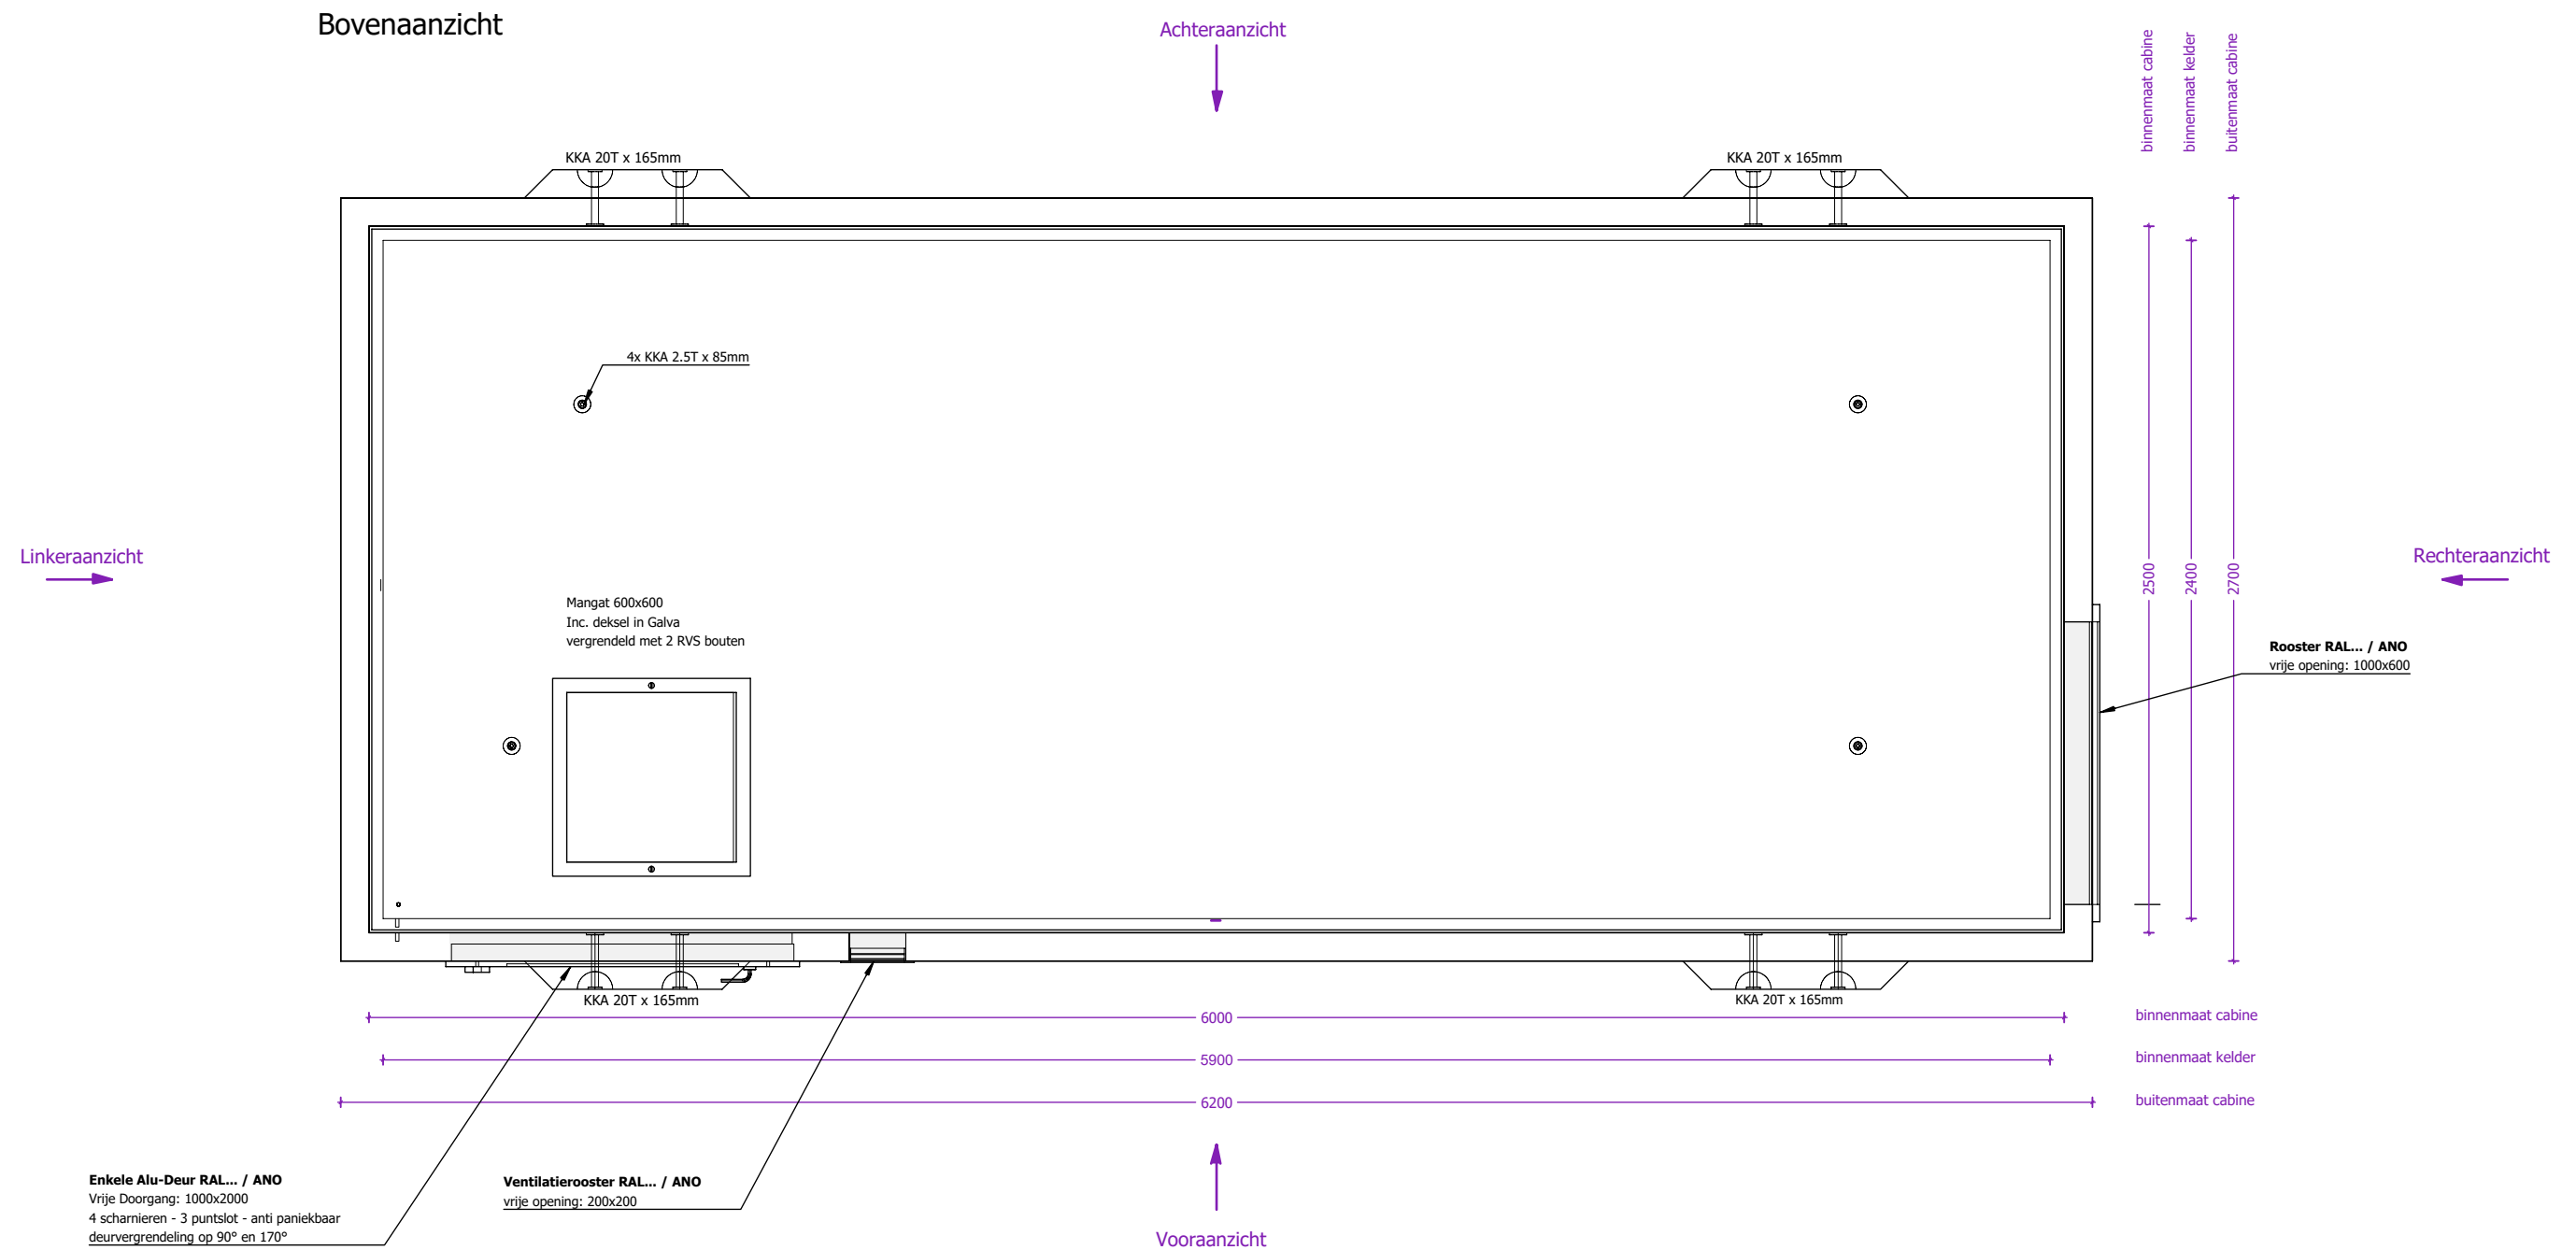


			KLANT	Hijsvoorziening cabine: 8 x KKA 20T Hijsvoorziening vloerplaat: 4 x KKA 5T Hijsvoorziening dak: 4 x RD36 Transporthulzen: 4x RD 36 x 125mm	Kelder: Inw: Uitw: Cabine: Inw: Uitw: Dak: Inw: Uitw:	
			PROJECT			
	Beton: C60/70 Cement: CEM I 52,5R LA	OR	Gewicht cabine + kelder: 22.497 kg Gewicht vloerplaat: 5.451 kg Gewicht dak: 7.503 kg Totaal gewicht: 35.451 kg	Roxtec KOS: st. Hauff HSI: st. Vloerlук: GALVA met 2 RVS bouten		
	Staal: DE500BS Dekking: min 30mm		CABINE TYPE C6000.2500			
Lichtenberglaan 2090 Tel: +32 (0)11 765 719 info@webeco.be www.webeco.be	3800 Sint.-Truiden	Milieuklasse: XA3-XF1-XC4 Omgevingsklasse: EA3-EE3				
Naam:		Handtekening:		Datum goedkeuring:		
Beheerder:		Jürgen Maerschalk				
Tekenaar:		Arnaud Gielen				
Tekening nr:		C6000.2500				
Eenheid:		mm		schaal: 1:25		

Aanzicht 1 cabine

Vooraanzicht

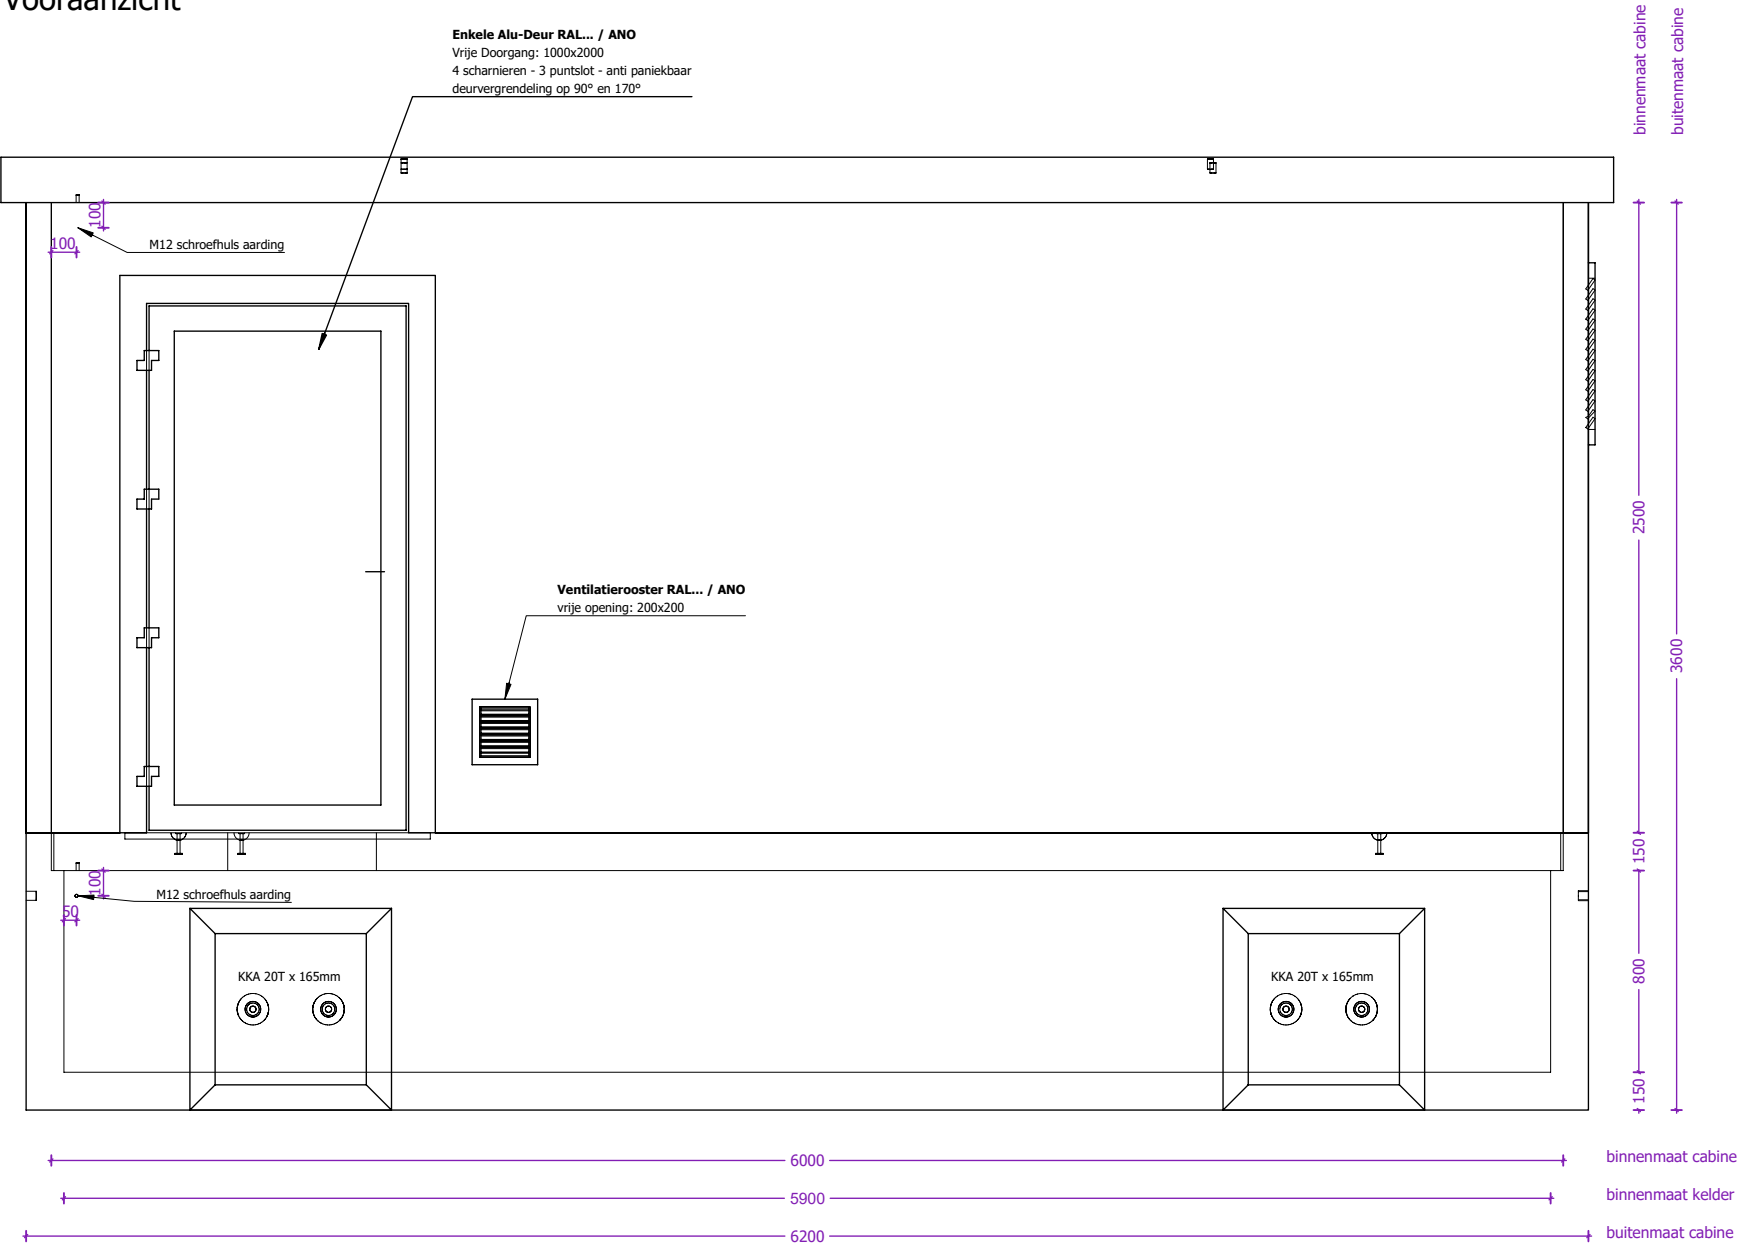


Linkerzijaanzicht

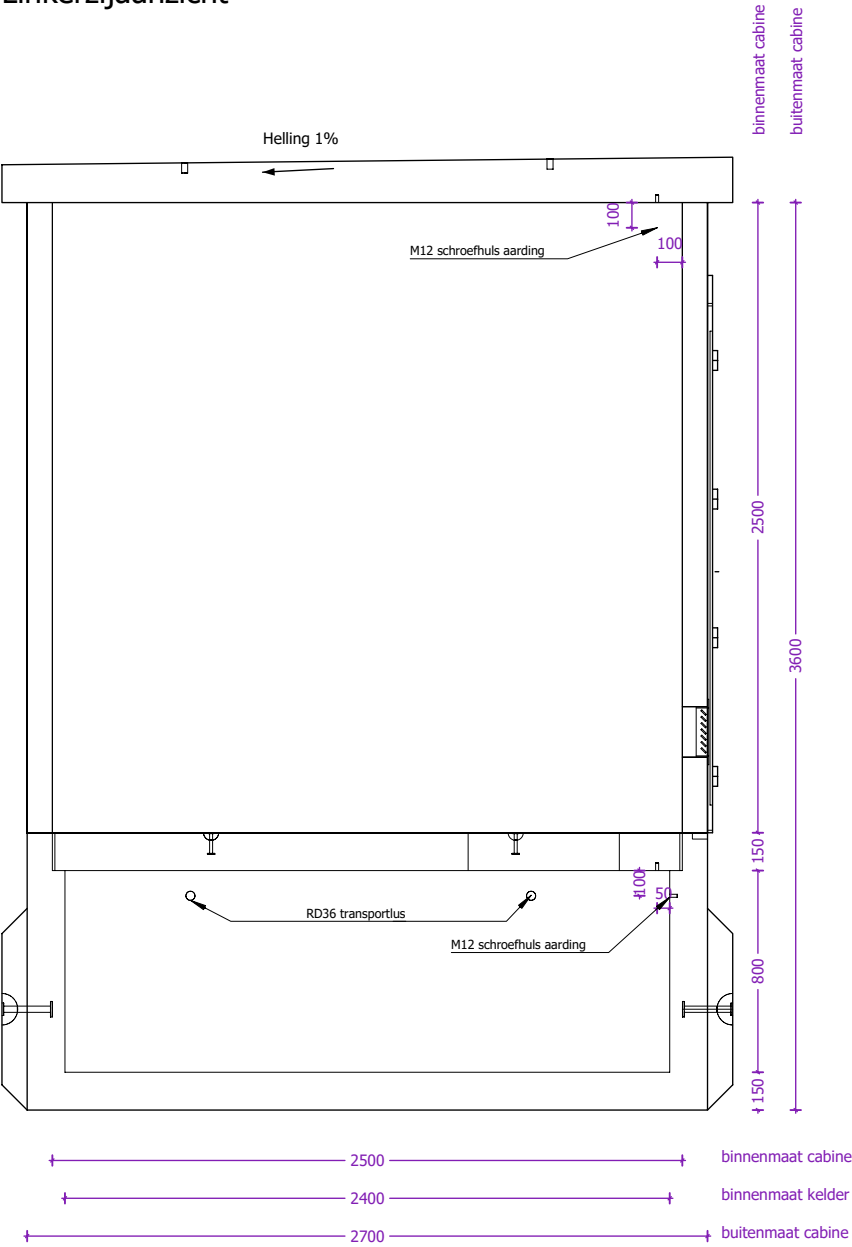


 concrete electric products Lichtenberglaan 20903800 Sint-Truiden Tel: +32 (0)11 765 719info@webeco.bewww.webeco.be	 <table><tr><td>Beton: C60/70</td><td>Cement: CEM I 52,5R LA</td></tr><tr><td>Staal: DE500BS</td><td>Dekking: min 30mm</td></tr><tr><td>Milieuklasse: XA3-XF1-XC4</td><td>Omgevingsklasse: EA3-EE3</td></tr></table>	Beton: C60/70	Cement: CEM I 52,5R LA	Staal: DE500BS	Dekking: min 30mm	Milieuklasse: XA3-XF1-XC4	Omgevingsklasse: EA3-EE3	KLANT	Hijsvoorziening cabine: 8 x KKA 20T Hijsvoorziening vloerplaat: 4 x KKA 5T Hijsvoorziening dak: 4 x RD36 Transporthulzen: 4x RD 36 x 125mm	Kelder: Inw: Uitw: Cabine: Inw: Uitw: Dak: Inw: Uitw: Roxtec KOS: st. Hauff HSI: st. Vloerluik:	HEA I M12: st. GALVA met 2 RVS bouten	Naam:		
		Beton: C60/70	Cement: CEM I 52,5R LA											
		Staal: DE500BS	Dekking: min 30mm											
		Milieuklasse: XA3-XF1-XC4	Omgevingsklasse: EA3-EE3											
PROJECT				Handtekening:	Datum goedkeuring:									
OR				Beheerder:	Jurgen Maerschalc									
CABINE TYPE C6000.2500		Gewicht cabine + kelder: 22.497 kg Gewicht vloerplaat: 5.451 kg Gewicht dak: 7.503 kg Totaal gewicht: 35.451 kg				Tekenaar:	Arnaud Gielen							
						Tekening nr:	C6000.2500							
						Eenheid:	mm	schaal:	1:30					

Aanzicht 2 cabine

Achteraanzicht

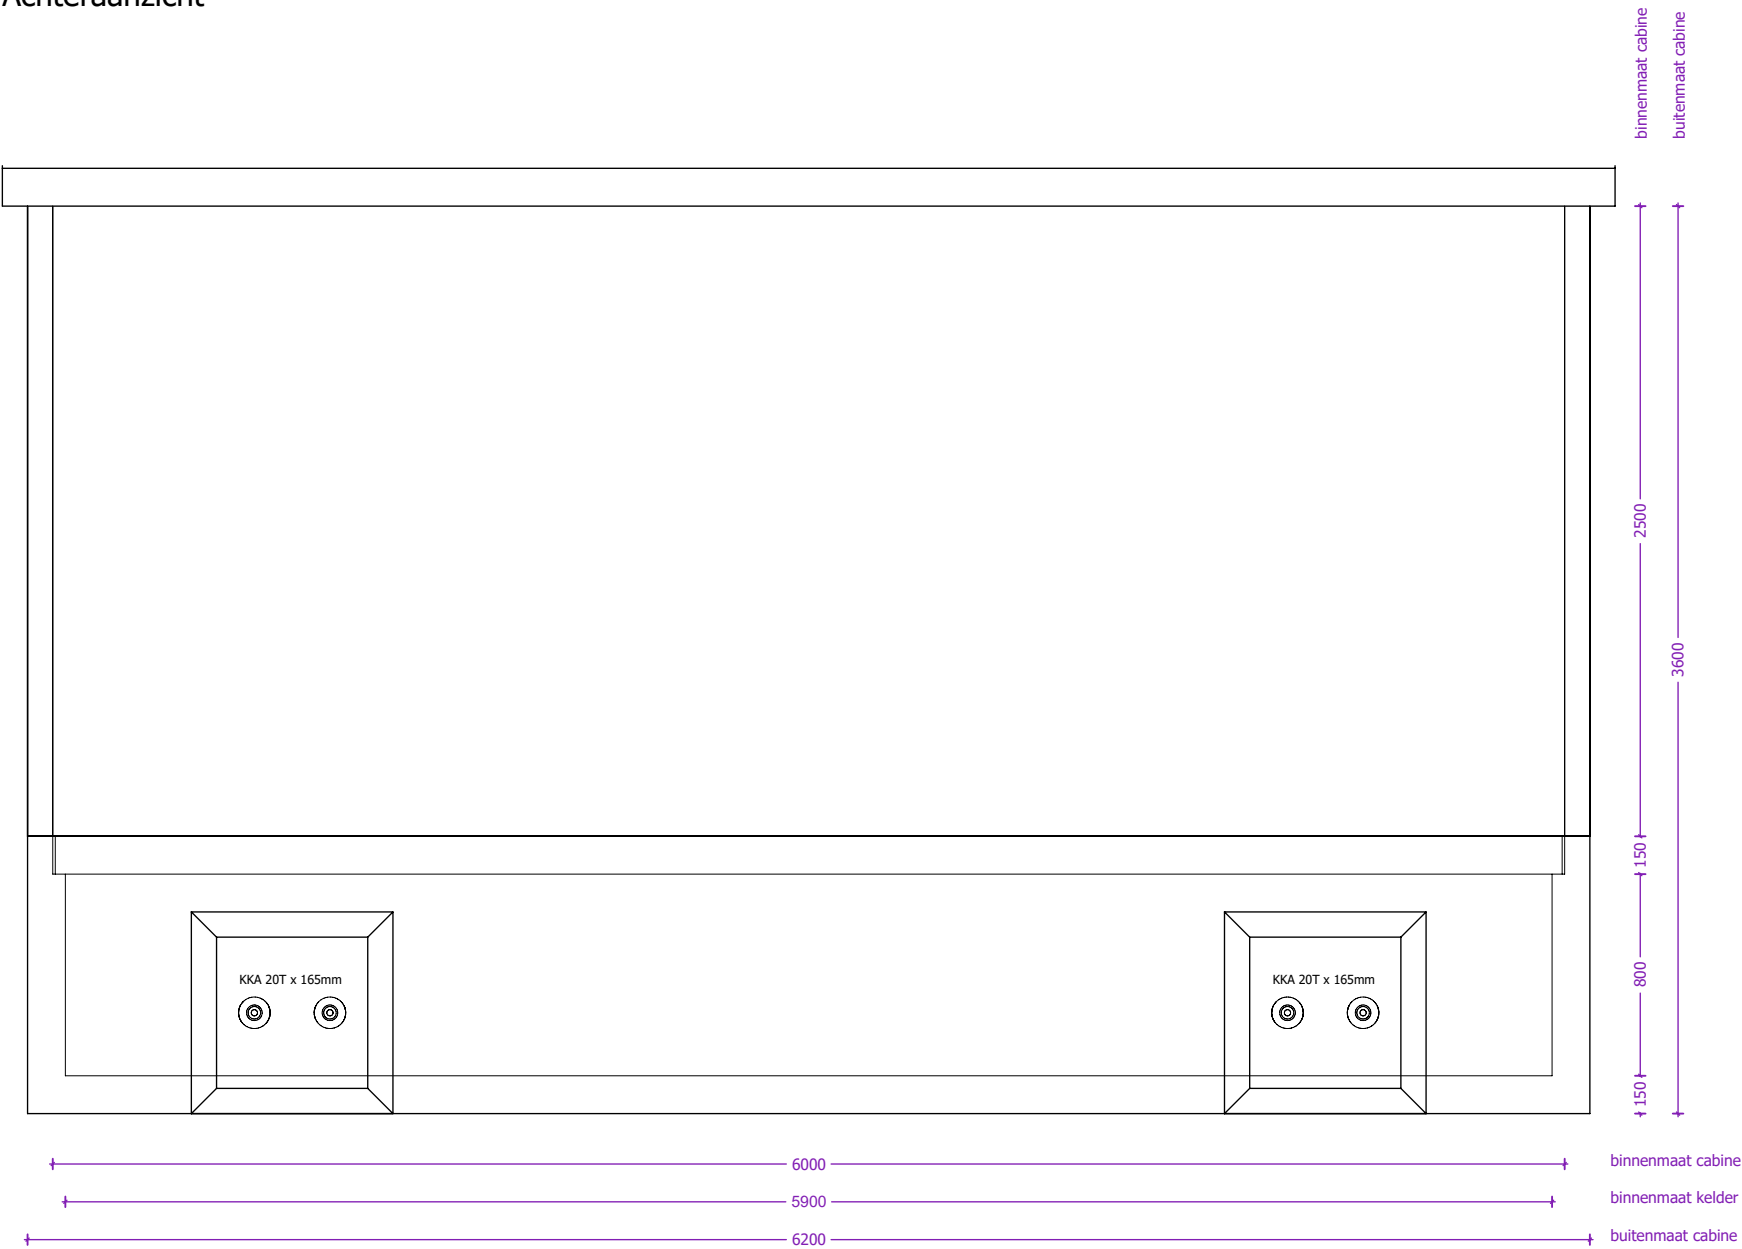


Rechterzijaanzicht

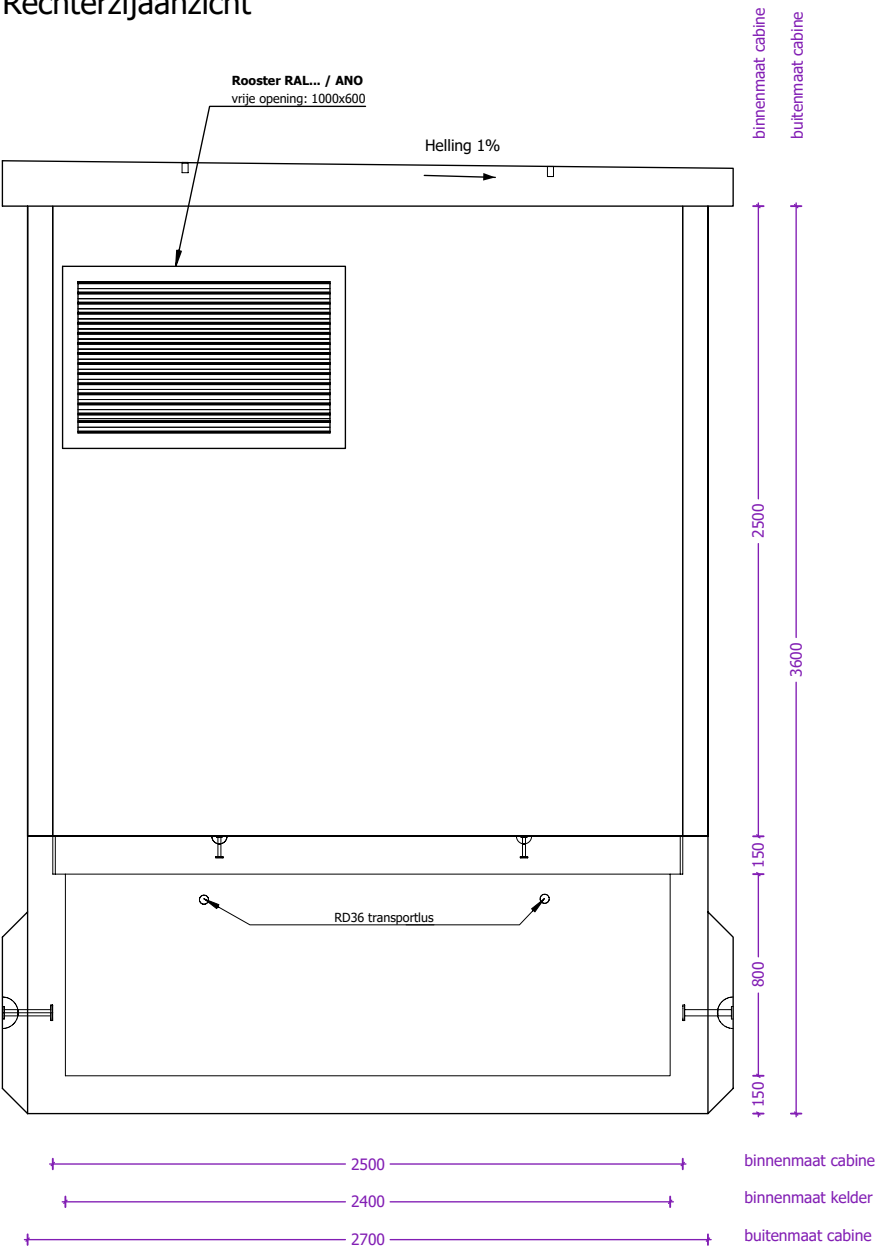

 concrete electric products Lichtenberglaan 20903800 Sint-Truiden Tel: +32 (0)11 765 719info@webeco.bewww.webeco.be	 <table><tr><td>Beton: C60/70</td><td>Cement: CEM I 52,5R LA</td></tr><tr><td>Staal: DE500BS</td><td>Dekking: min 30mm</td></tr><tr><td>Milieuklasse: XA3-XF1-XC4</td><td>Omgevingsklasse: EA3-EE3</td></tr></table>	Beton: C60/70	Cement: CEM I 52,5R LA	Staal: DE500BS	Dekking: min 30mm	Milieuklasse: XA3-XF1-XC4	Omgevingsklasse: EA3-EE3	KLANT	Hijsvoorziening cabine: 8 x KKA 20T Hijsvoorziening vloerplaat: 4 x KKA 5T Hijsvoorziening dak: 4 x RD36 Transporthulzen: 4x RD 36 x 125mm	Kelder: Inw: Uitw: Cabine: Inw: Uitw: Dak: Inw: Uitw: Roxtec KOS: st. Hauff HSI: st. Vloerluik:	 HEA I M12:  st.  GALVA met 2 RVS bouten	Naam:		
		Beton: C60/70	Cement: CEM I 52,5R LA											
		Staal: DE500BS	Dekking: min 30mm											
		Milieuklasse: XA3-XF1-XC4	Omgevingsklasse: EA3-EE3											
Handtekening:		Datum goedkeuring:												
Beheerder:		Jurgen Maerschalc												
Tekenaar:		Arnaud Gielen												
Tekening nr:		C6000.2500												
Eenheid:	mm	schaal:	1:30											

Overzicht vloerplaten


Bovenaanzicht

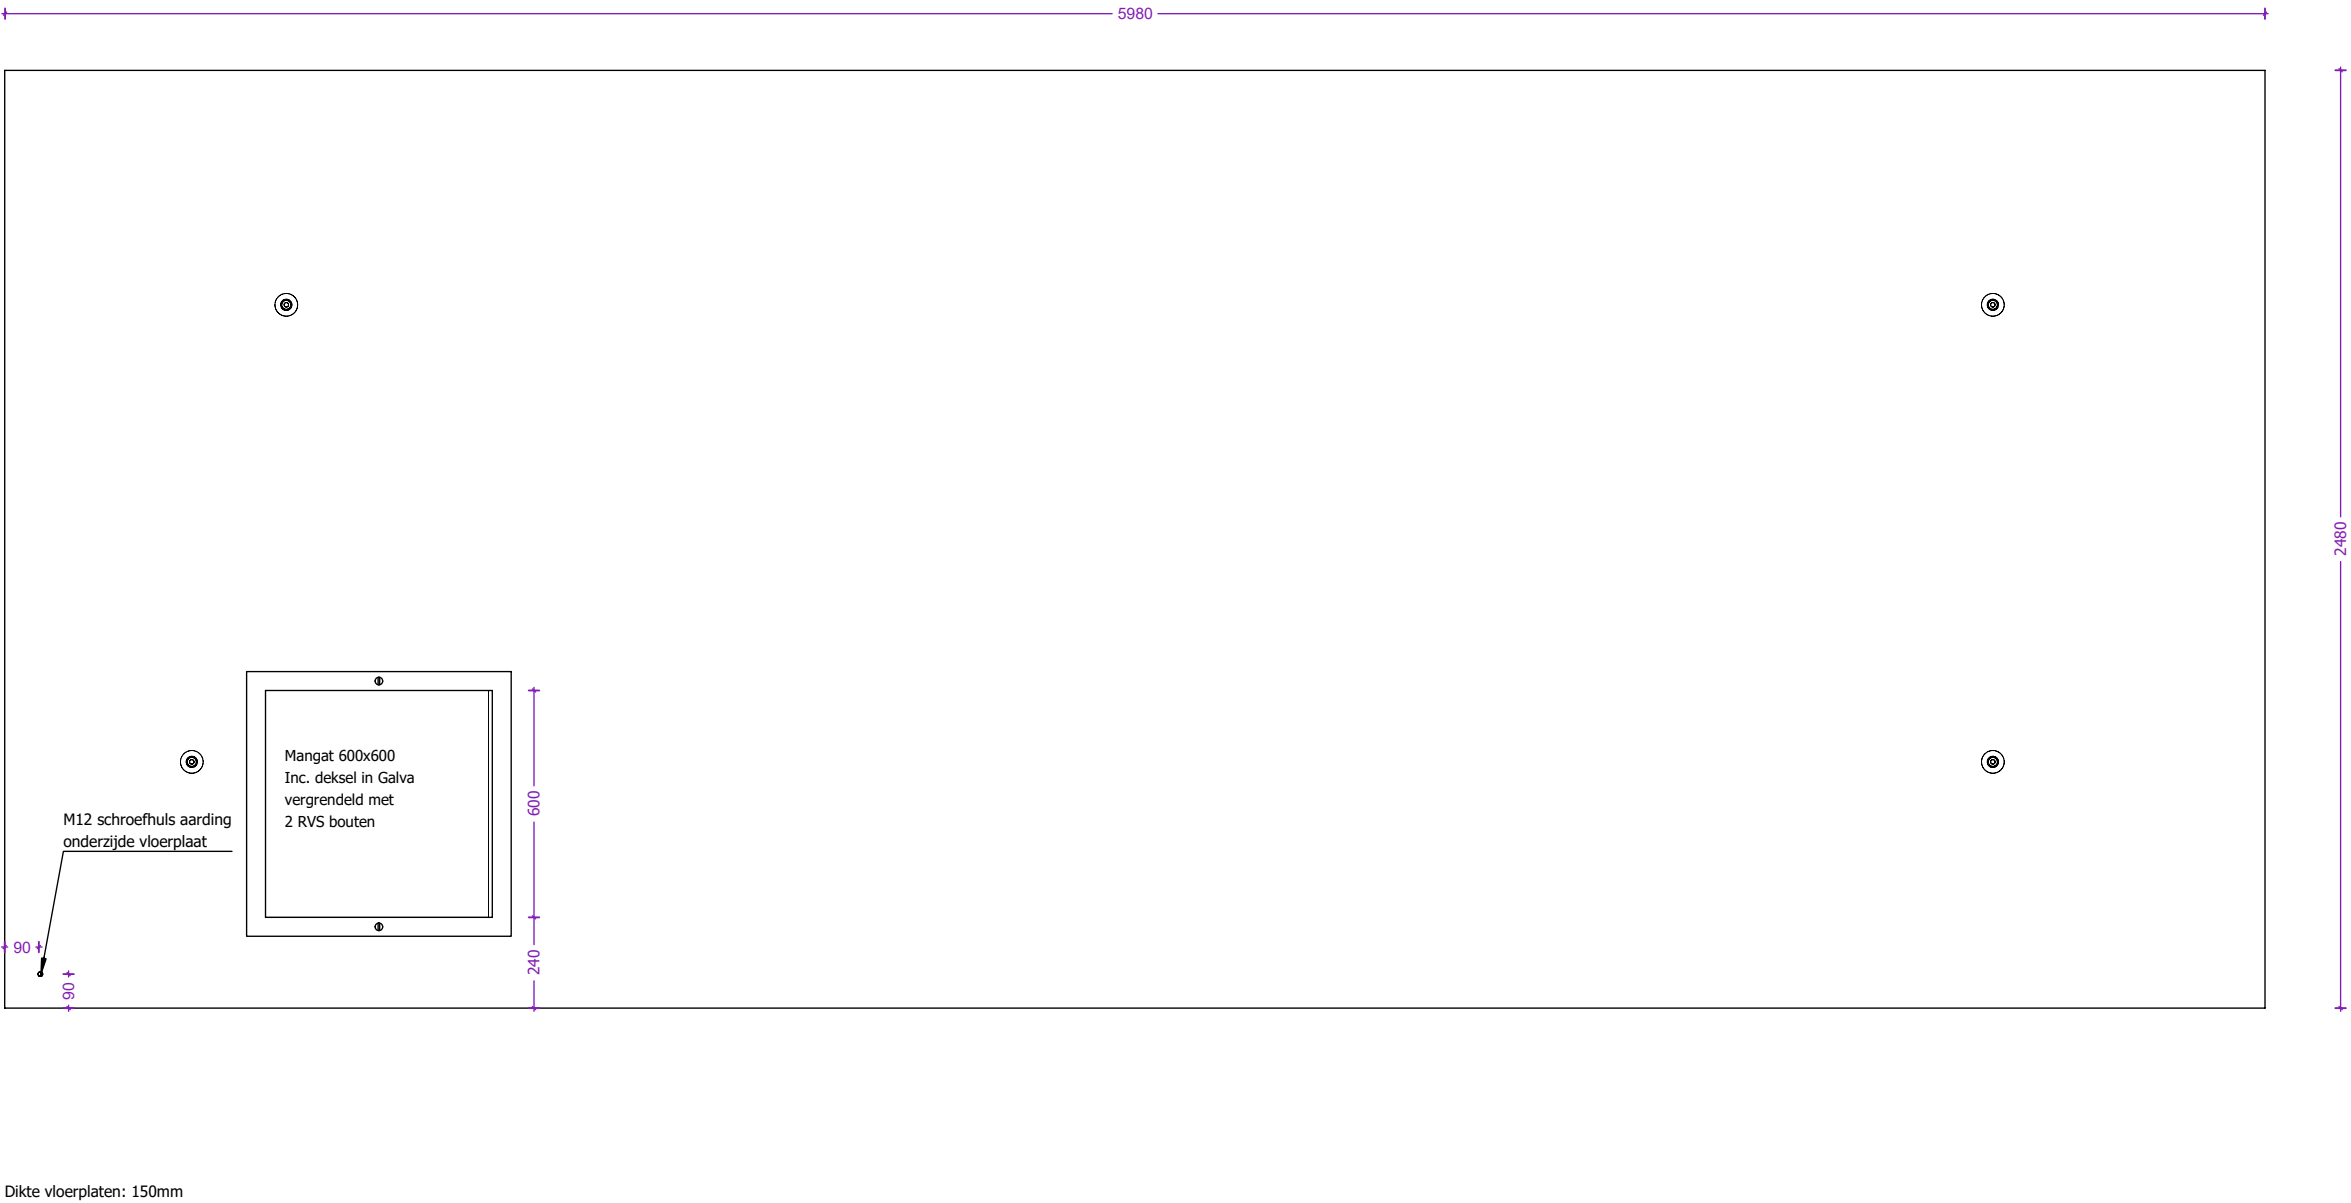

 concrete electric products Lichtenberglaan 20903800 Sint-Truiden Tel: +32 (0)11 765 719info@webeco.bewww.webeco.be	 Beton: C60/70Cement: CEM I 52,5R LA Staal: DE500BSDekking: min 30mm Milieuklasse: XA3-XF1-XC4Omgevingsklasse: EA3-EE3	KLANT	Hijsvoorziening cabine: 8 x KKA 20T Hijsvoorziening vloerplaat: 4 x KKA 5T Hijsvoorziening dak: 4 x RD36 Transporthulzen: 4x RD 36 x 125mm	Kelder: Inw: Uitw: Cabine: Inw: Uitw: Dak: Inw: Uitw: Roxtec KOS: st. Hauff HSI: st. Vloerluik: GALVA met 2 RVS bouten	Naam:		
		PROJECT			Handtekening:		Datum goedkeuring:
		OR	Gewicht cabine + kelder: 22.497 kg Gewicht vloerplaat: 5.451 kg Gewicht dak: 7.503 kg Totaal gewicht: 35.451 kg		Beheerder: Jurgen Maerschalc		
		CABINE TYPE C6000.2500			Tekenaar: Arnaud Gielen		
					Tekening nr: C6000.2500		
					Eenheid: mm		
					schaal: 1:20		

Overzicht dakplaat

Bovenaanzicht

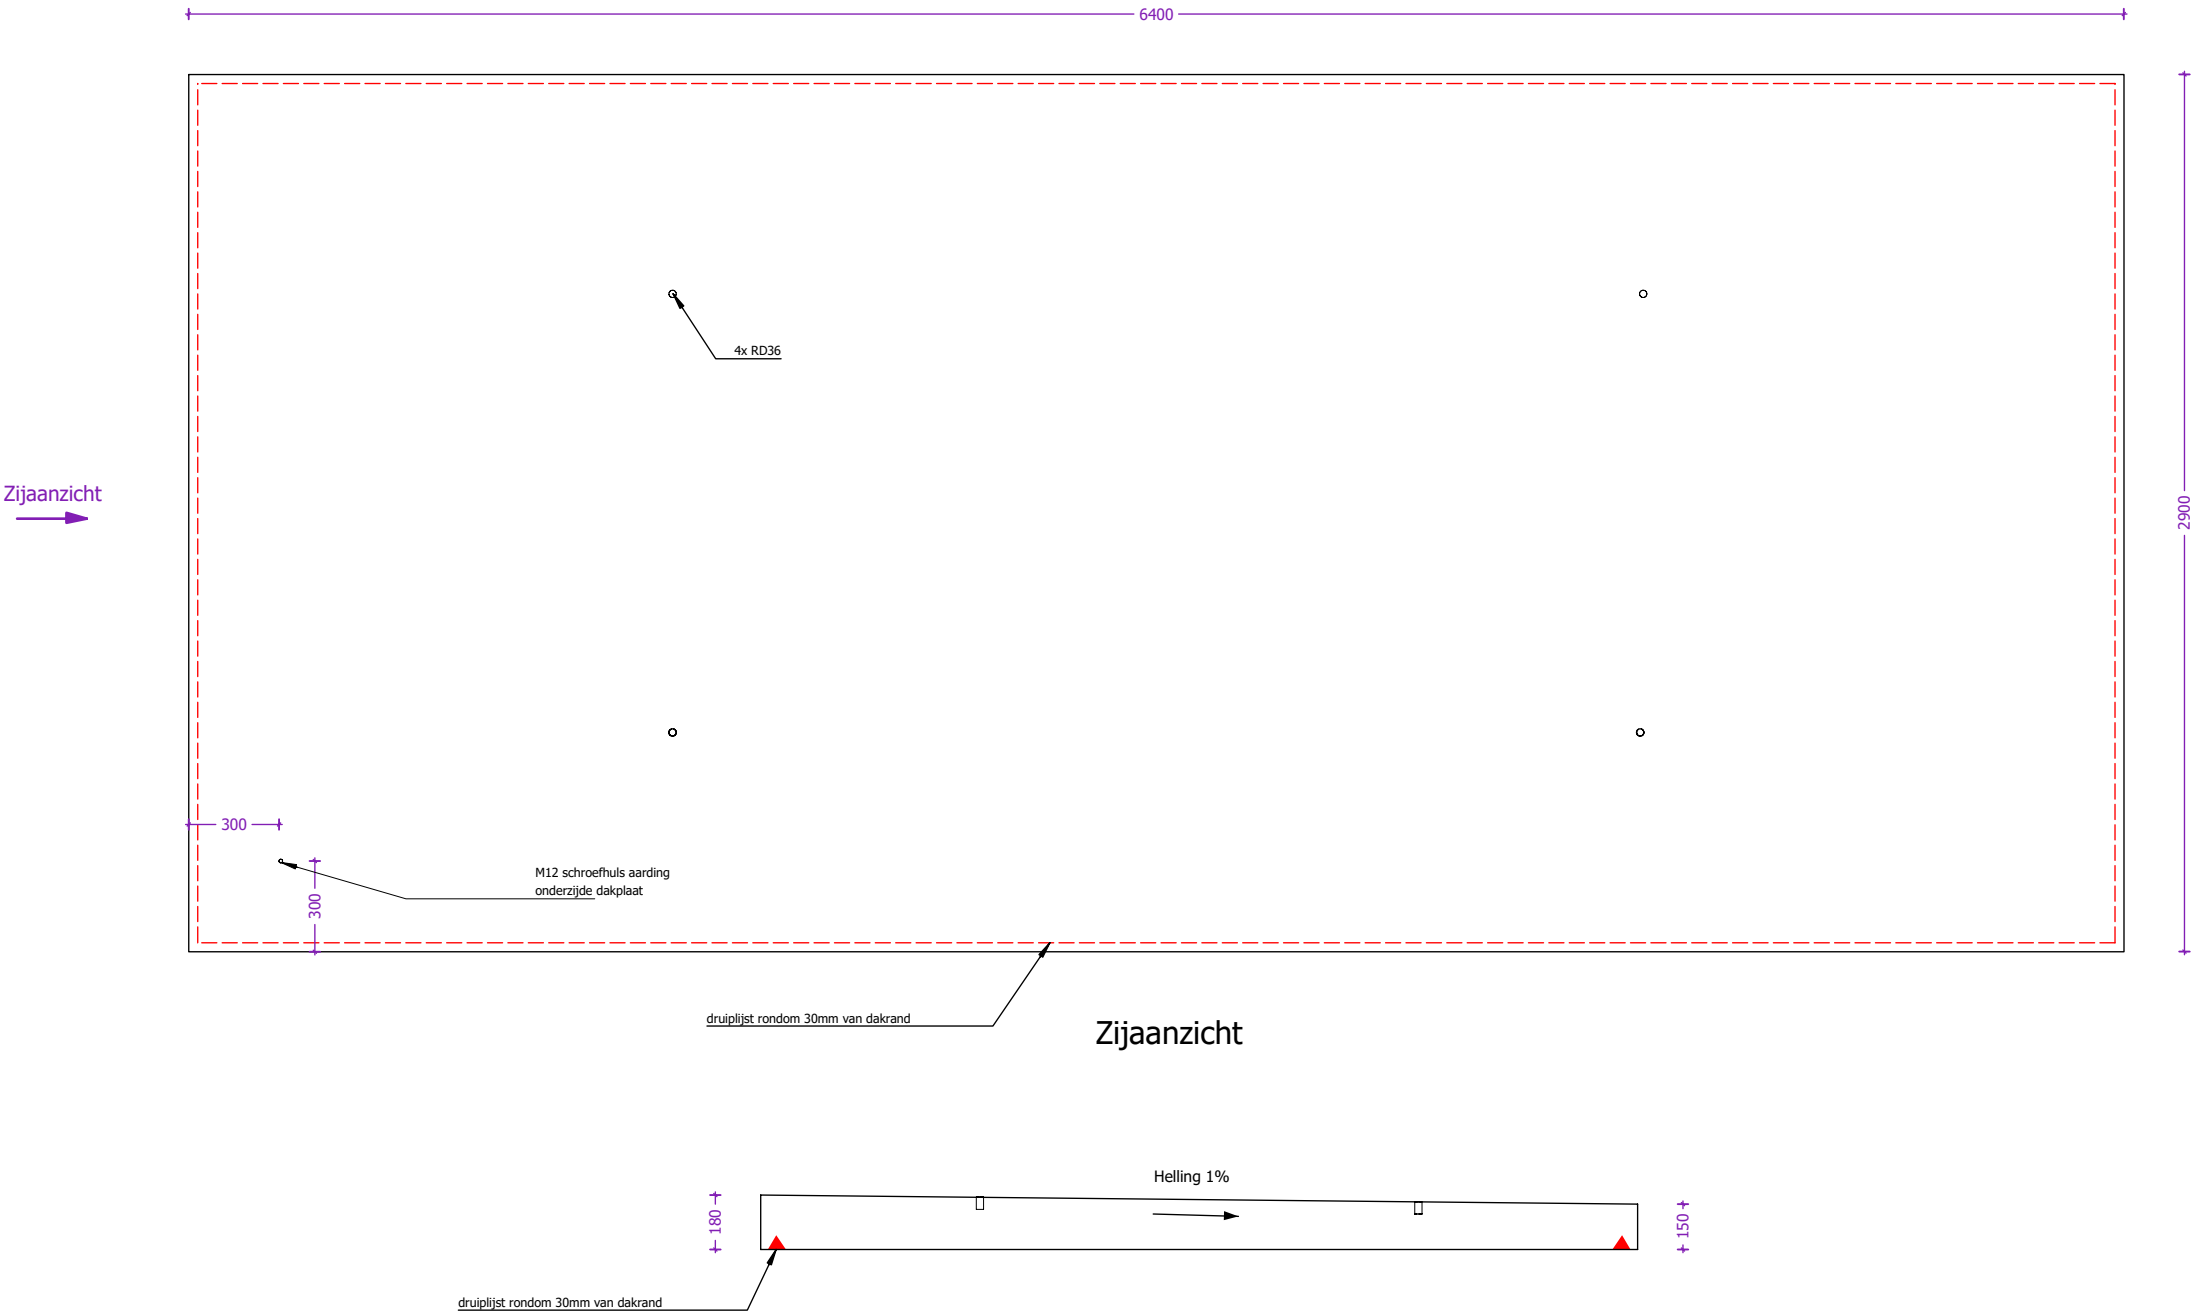

 concrete electric products Lichtenberglaan 20903800 Sint-Truiden Tel: +32 (0)11 765 719info@webeco.bewww.webeco.be	 <table><tr><td>Beton: C60/70</td><td>Cement: CEM I 52,5R LA</td></tr><tr><td>Staal: DE500BS</td><td>Dekking: min 30mm</td></tr><tr><td>Milieuklasse: XA3-XF1-XC4</td><td>Omgevingsklasse: EA3-EE3</td></tr></table>	Beton: C60/70	Cement: CEM I 52,5R LA	Staal: DE500BS	Dekking: min 30mm	Milieuklasse: XA3-XF1-XC4	Omgevingsklasse: EA3-EE3	KLANT	Hijsvoorziening cabine: 8 x KKA 20T Hijsvoorziening vloerplaat: 4 x KKA 5T Hijsvoorziening dak: 4 x RD36 Transporthulzen: 4x RD 36 x 125mm	Kelder: Inw: Uitw: Cabine: Inw: Uitw: Dak: Inw: Uitw:	Naam:		
		Beton: C60/70	Cement: CEM I 52,5R LA										
		Staal: DE500BS	Dekking: min 30mm										
		Milieuklasse: XA3-XF1-XC4	Omgevingsklasse: EA3-EE3										
		PROJECT	OR	Gewicht cabine + kelder: 22.497 kg Gewicht vloerplaat: 5.451 kg Gewicht dak: 7.503 kg Totaal gewicht: 35.451 kg	Roxtec KOS: st. Hauff HSI: st. Vloerluik:	 HEA I M12: st. GALVA met 2 RVS bouten	Handtekening:		Datum goedkeuring:				
Beheerder: Jurgen Maerschalc													
Tekenaar: Arnaud Gielen													
Tekening nr: C6000.2500													
CABINE TYPE C6000.2500					Eenheid:	mm	schaal:	1:30					