

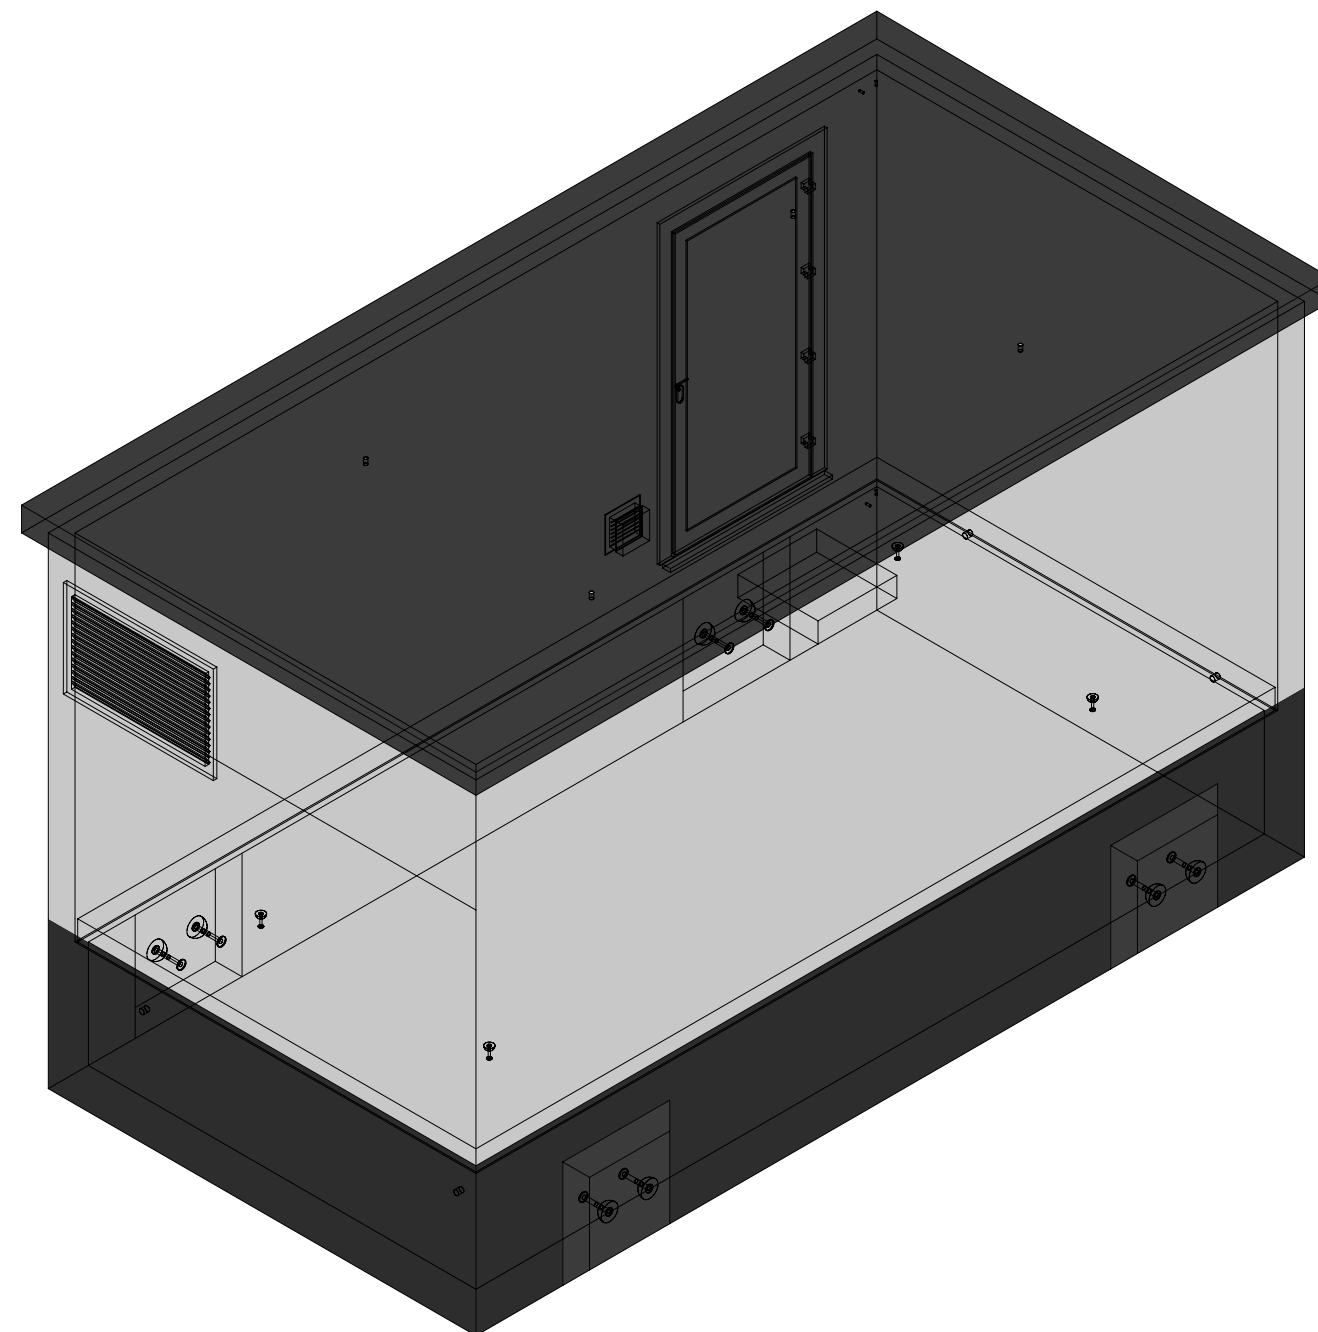


3D model

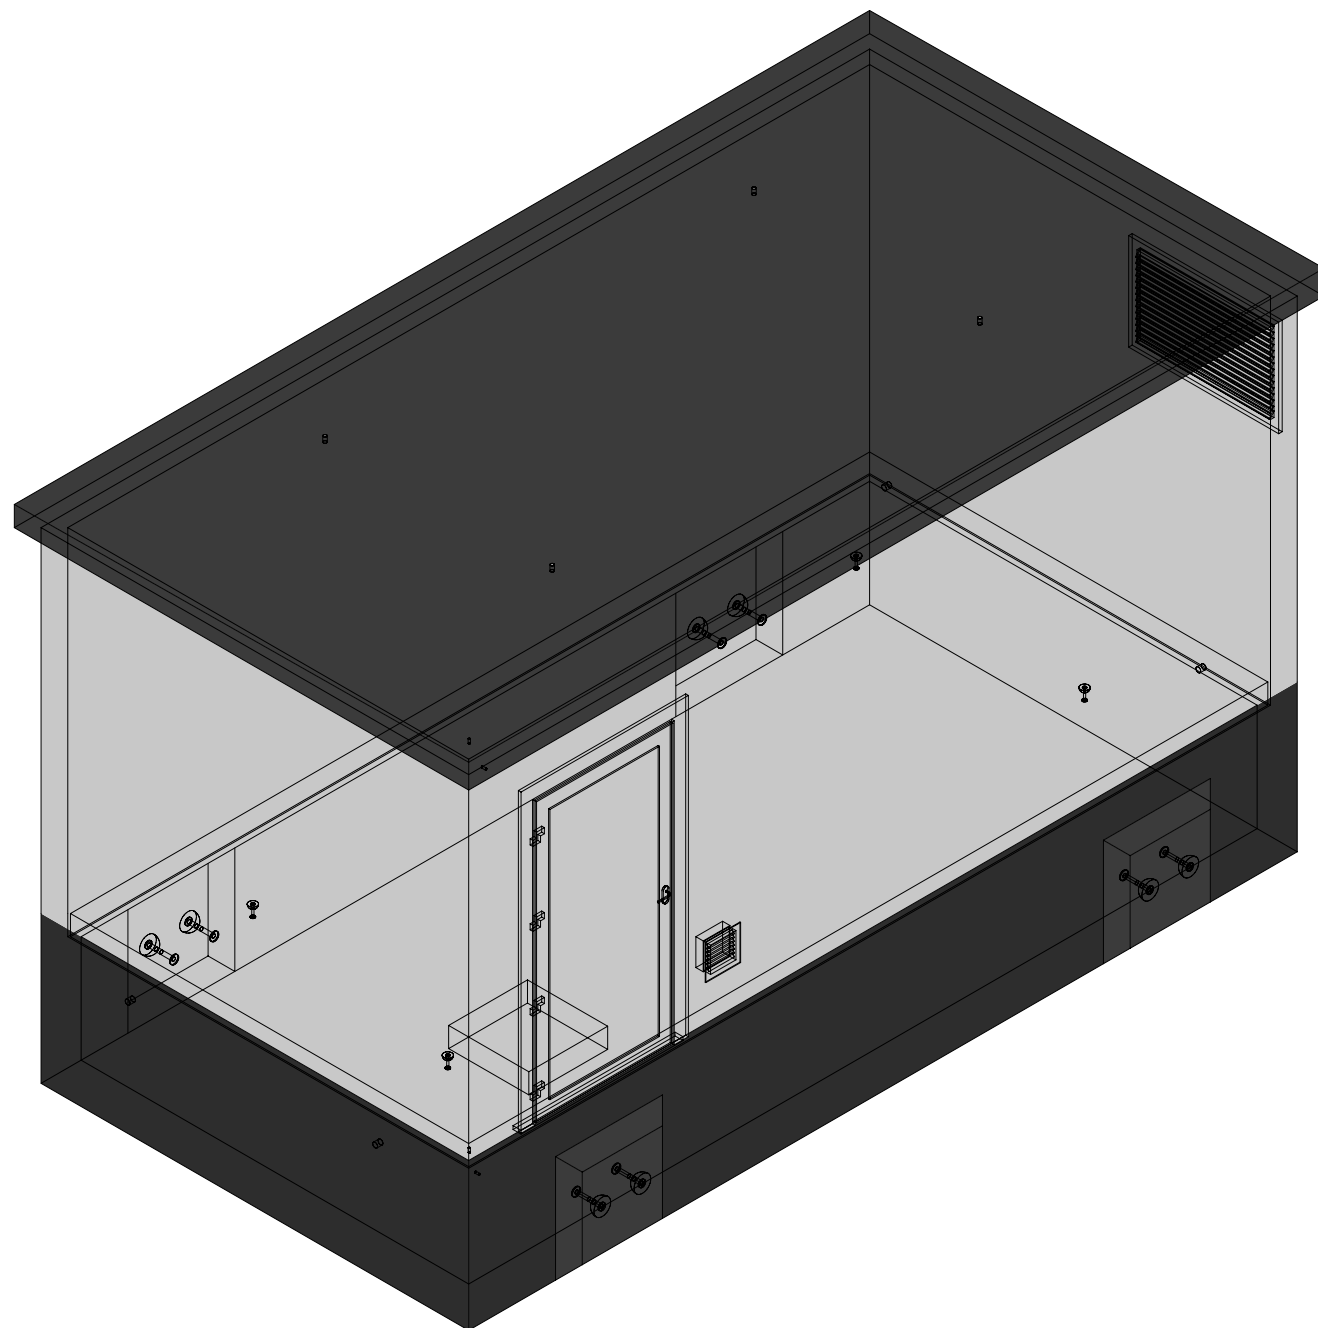

 Lichtenberglaan 2090 Tel: +32 (0)11 765 719 info@webeco.be www.webeco.be		KLANT	Hijsvoorziening cabine: 8 x KKA 20T Hijsvoorziening vloerplaat: 4 x KKA 5T Hijsvoorziening dak: 4 x RD36 Transporthulzen: 4x RD 36 x 125mm	Kelder: Inw: Uitw: Cabine: Inw: Uitw: Dak: Inw: Uitw: Roxtec KOS: st. Hauff HSI: st. Vloerluis: GALVA met 2 RVS bouten	Naam:
		PROJECT			Handtekening: Datum goedkeuring:
		OR			Beheerder: Jurgen Maerschalck
		CABINE TYPE C6000.3000			Tekenaar: Arnaud Gielen
Beton: C60/70 Staal: DE500BS Milieuklasse: XA3-XF1-XC4	Cement: CEM I 52,5R LA Dekking: min 30mm Omgevingsklasse: EA3-EE3		Gewicht cabine + kelder: 24.580 kg Gewicht vloerplaat: 6.549 kg Gewicht dak: 8.797 kg Totaal gewicht: 39.926 kg		Tekening nr: C6000.3000
					Eenheid: mm schaal: 1:40


Overzicht cabine

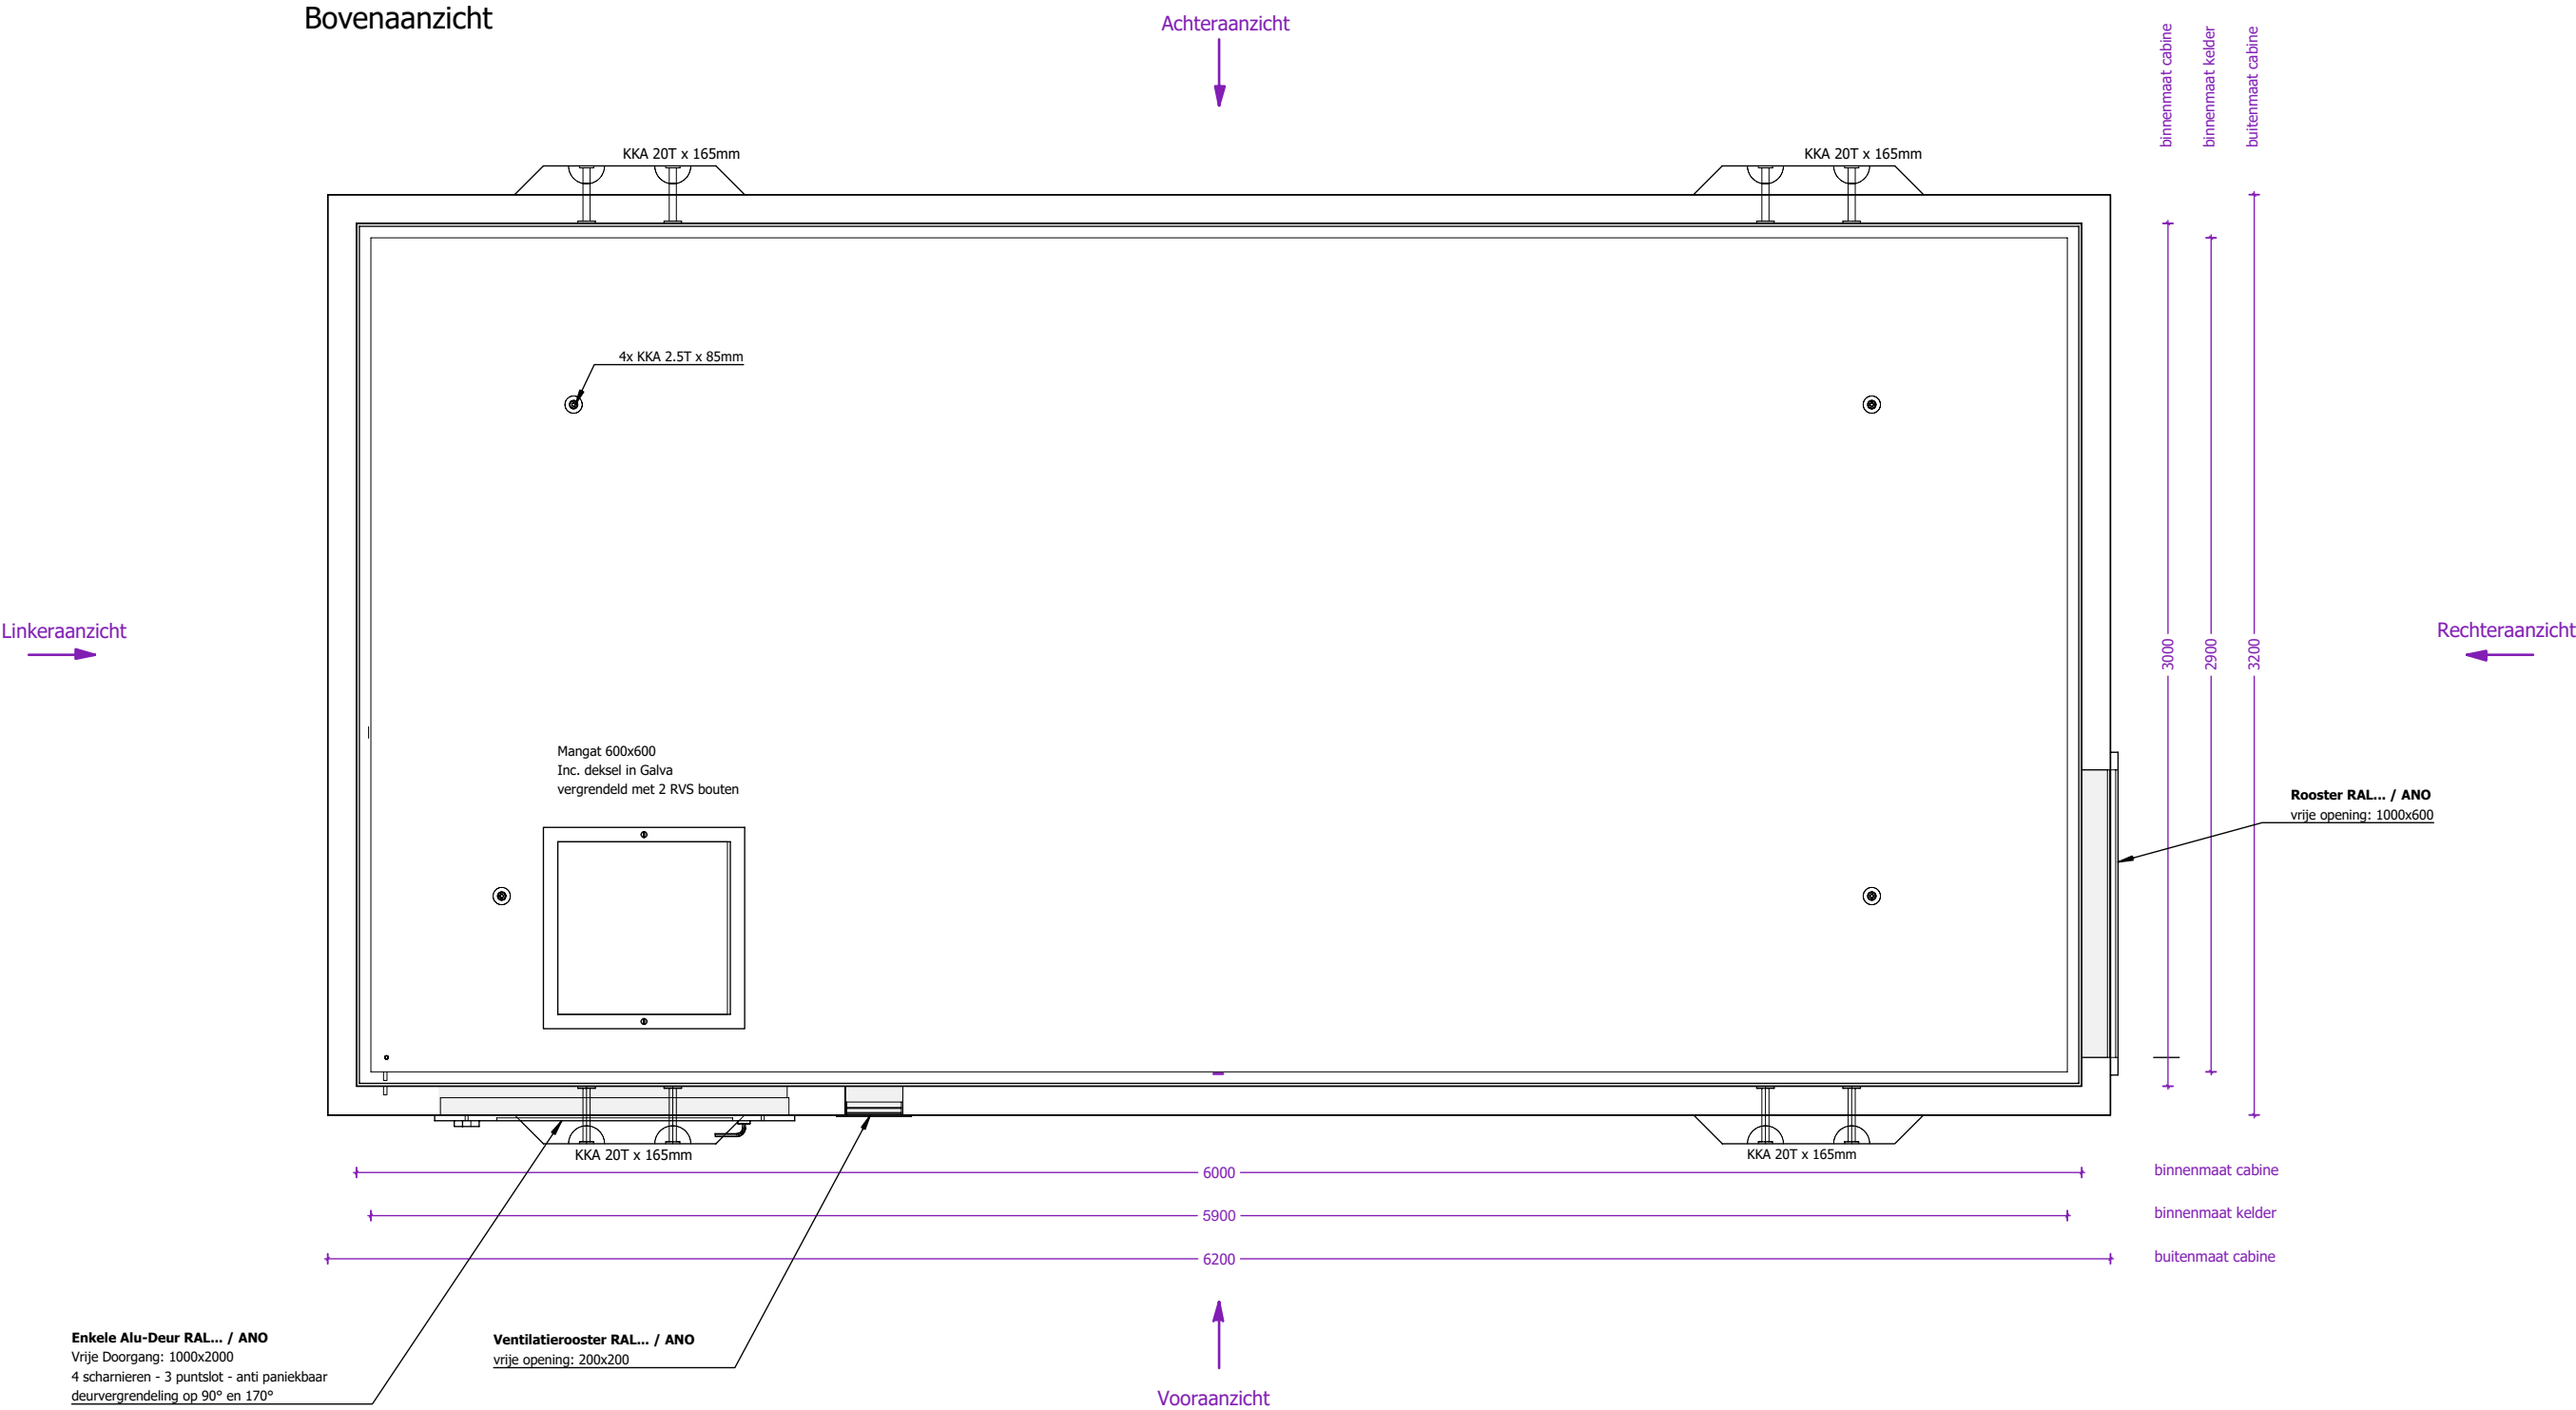


 concrete electric products Lichtenberglaan 20903800 Sint-Truiden Tel: +32 (0)11 765 719info@webeco.bewww.webeco.be			KLANT	Hijsvoorziening cabine:8 x KKA 20T Hijsvoorziening vloerplaat:4 x KKA 5T Hijsvoorziening dak:4 x RD36 Transporthulzen:4x RD 36 x 125mm	Kelder: Inw: Uitw: Cabine: Inw: Uitw: Dak: Inw: Uitw:	Naam:			
			PROJECT			Handtekening:		Datum goedkeuring:	
			OR			Beheerder:		Jurgen Maerschalck	
	Beton: C60/70Cement: CEM I 52,5R LA					Tekenaar:		Arnaud Gielen	
	Staal: DE500BSDekking: min 30mm					Tekening nr:		C6000.3000	
Milieuklasse: XA3-XF1-XC4Omgevingsklasse: EA3-EE3		CABINE TYPE C6000.3000	Gewicht cabine + kelder: 24.580 kg Gewicht vloerplaat: 6.549 kg Gewicht dak: 8.797 kg Totaal gewicht: 39.926 kg	Roxtec KOS: st. Hauff HSI: st. Vloerluik:	 HEA I M12: st.   GALVA met 2 RVS bouten	Eenheid:	mm	schaal:	1:25

Aanzicht 1 cabine

Vooraanzicht

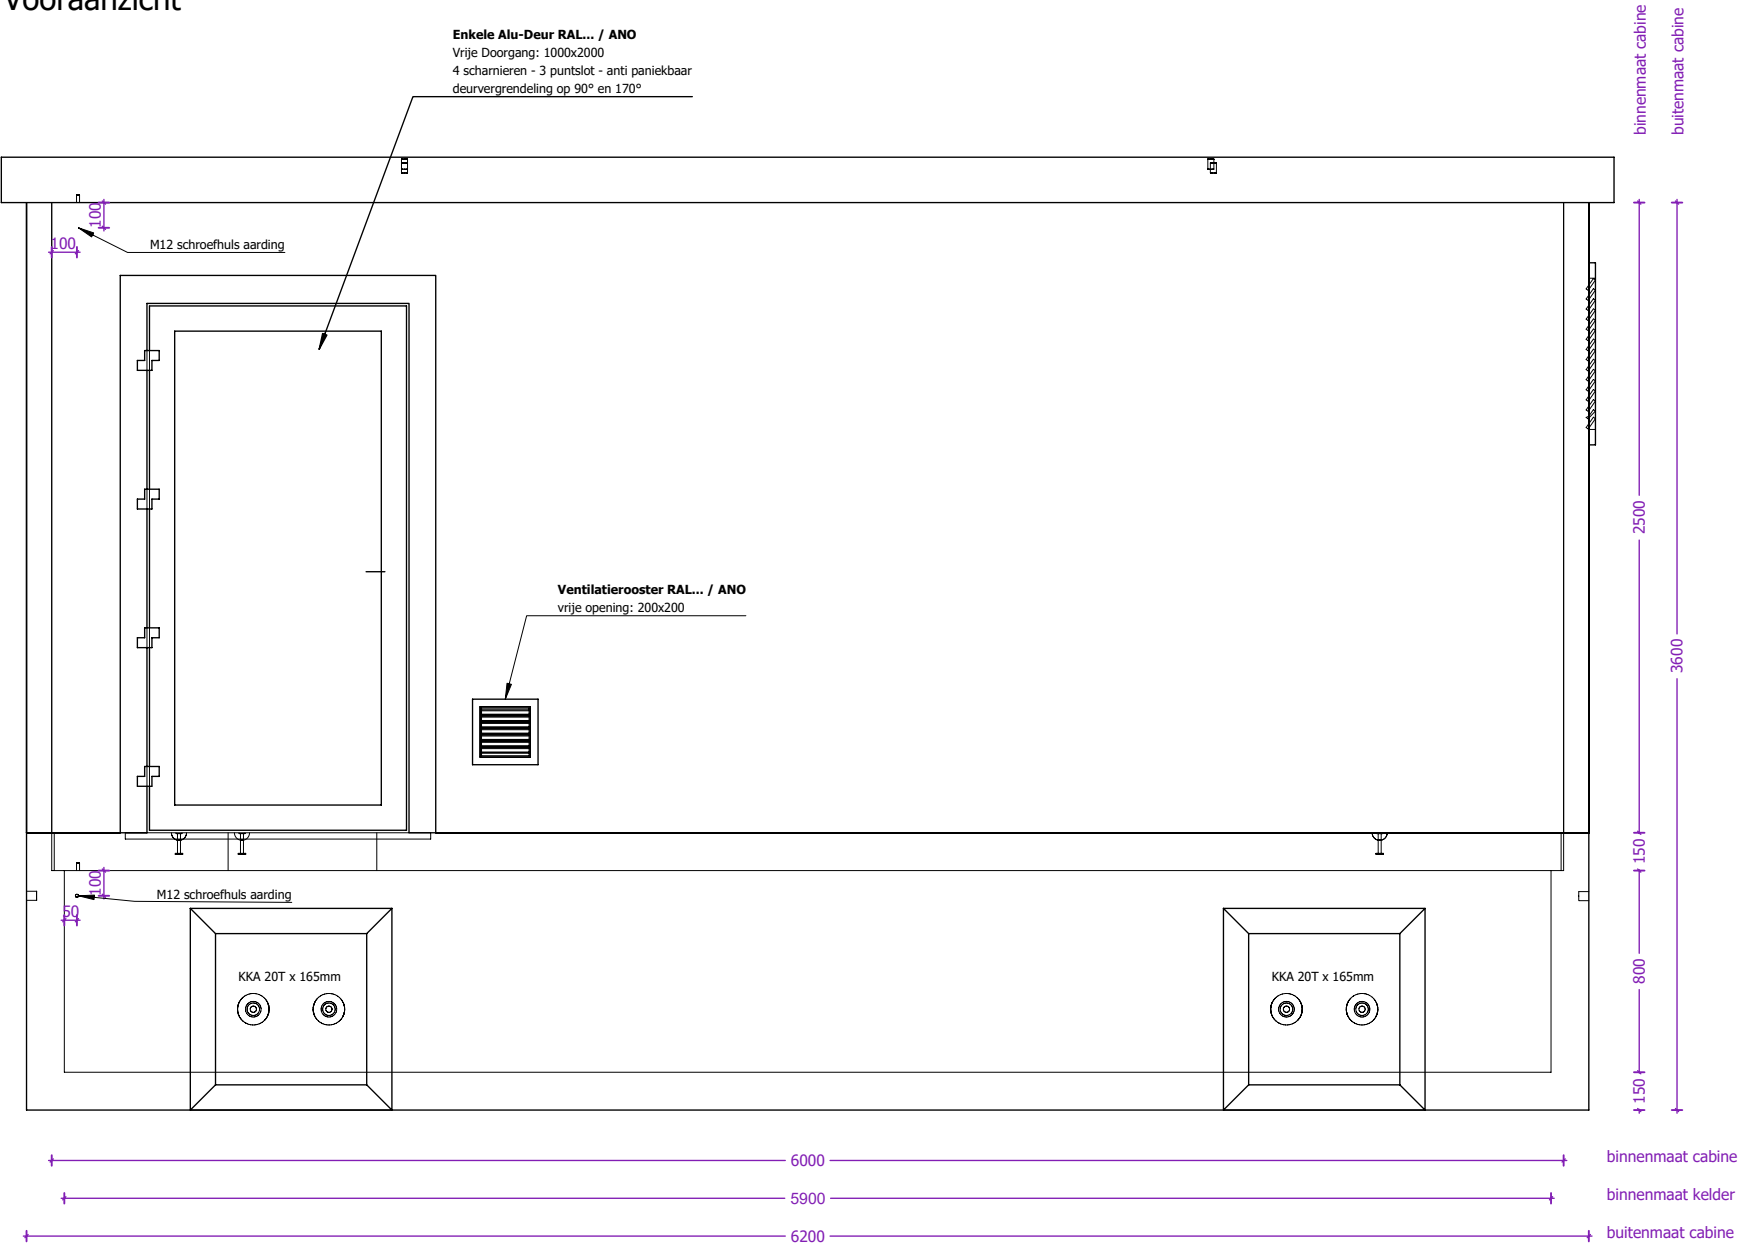


Linkerzijaanzicht

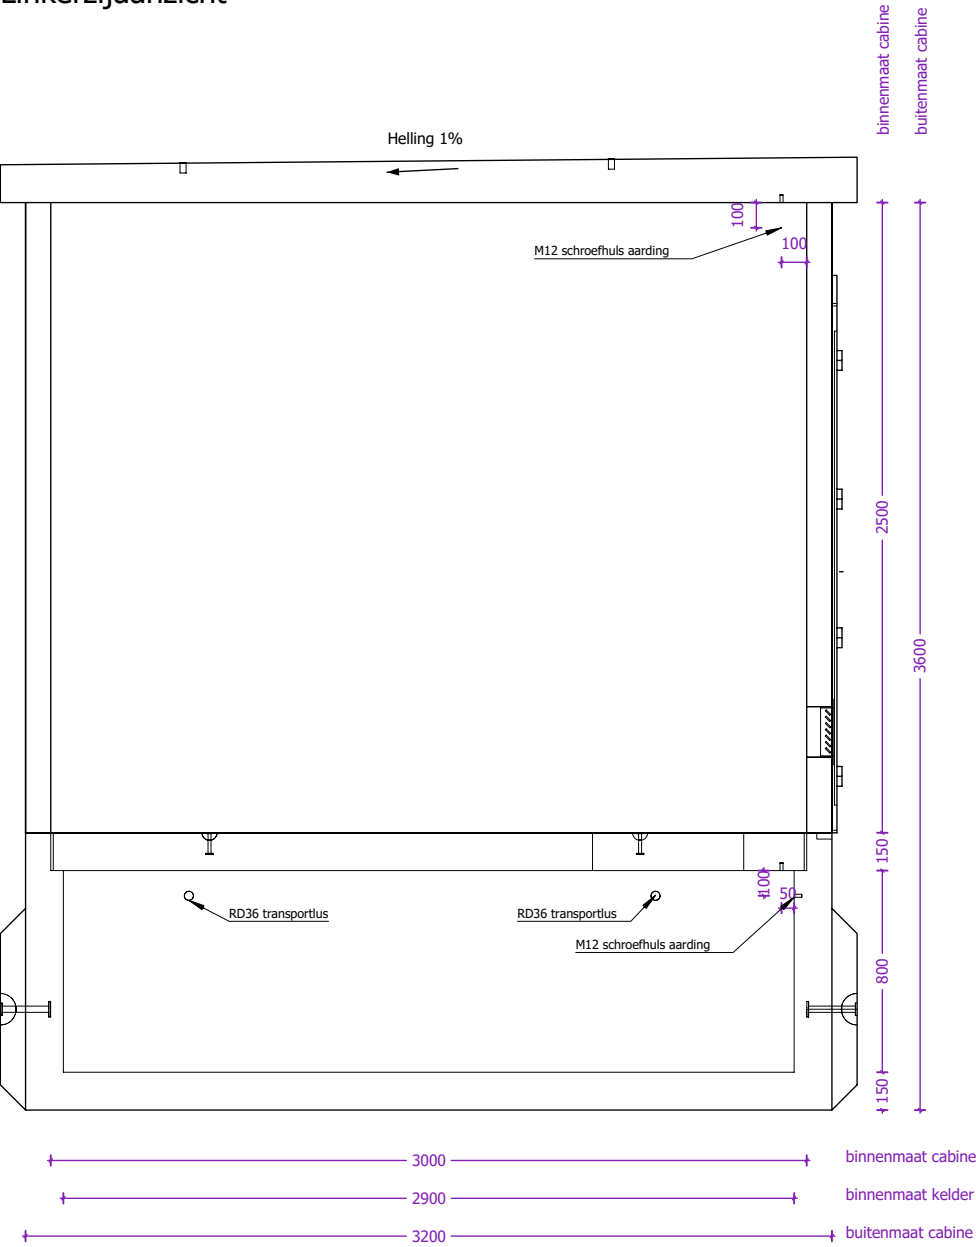


 concrete electric products Lichtenberglaan 20903800 Sint-Truiden Tel: +32 (0)11 765 719info@webeco.bewww.webeco.be	 <table><tr><td>Beton: C60/70</td><td>Cement: CEM I 52,5R LA</td></tr><tr><td>Staal: DE500BS</td><td>Dekking: min 30mm</td></tr><tr><td>Milieuklasse: XA3-XF1-XC4</td><td>Omgevingsklasse: EA3-EE3</td></tr></table>	Beton: C60/70	Cement: CEM I 52,5R LA	Staal: DE500BS	Dekking: min 30mm	Milieuklasse: XA3-XF1-XC4	Omgevingsklasse: EA3-EE3	KLANT	Hijsvoorziening cabine: 8 x KKA 20T Hijsvoorziening vloerplaat: 4 x KKA 5T Hijsvoorziening dak: 4 x RD36 Transporthulzen: 4x RD 36 x 125mm	Kelder: Inw: Uitw: Cabine: Inw: Uitw: Dak: Inw: Uitw:	Naam:
		Beton: C60/70	Cement: CEM I 52,5R LA								
		Staal: DE500BS	Dekking: min 30mm								
		Milieuklasse: XA3-XF1-XC4	Omgevingsklasse: EA3-EE3								
PROJECT	Gewicht cabine + kelder: 24.580 kg Gewicht vloerplaat: 6.549 kg Gewicht dak: 8.797 kg Totaal gewicht: 39.926 kg	Roxtec KOS: st. Hauff HSI: st. Vloerluik: GALVA met 2 RVS bouten	Handtekening:	Datum goedkeuring:							
OR			Beheerder:	Jurgen Maerschalc							
CABINE TYPE C6000.3000			Tekenaar:	Arnaud Gielen							
			Tekening nr:	C6000.3000							
			Eenheid:	mm	1:30						

Aanzicht 2 cabine

Achteraanzicht

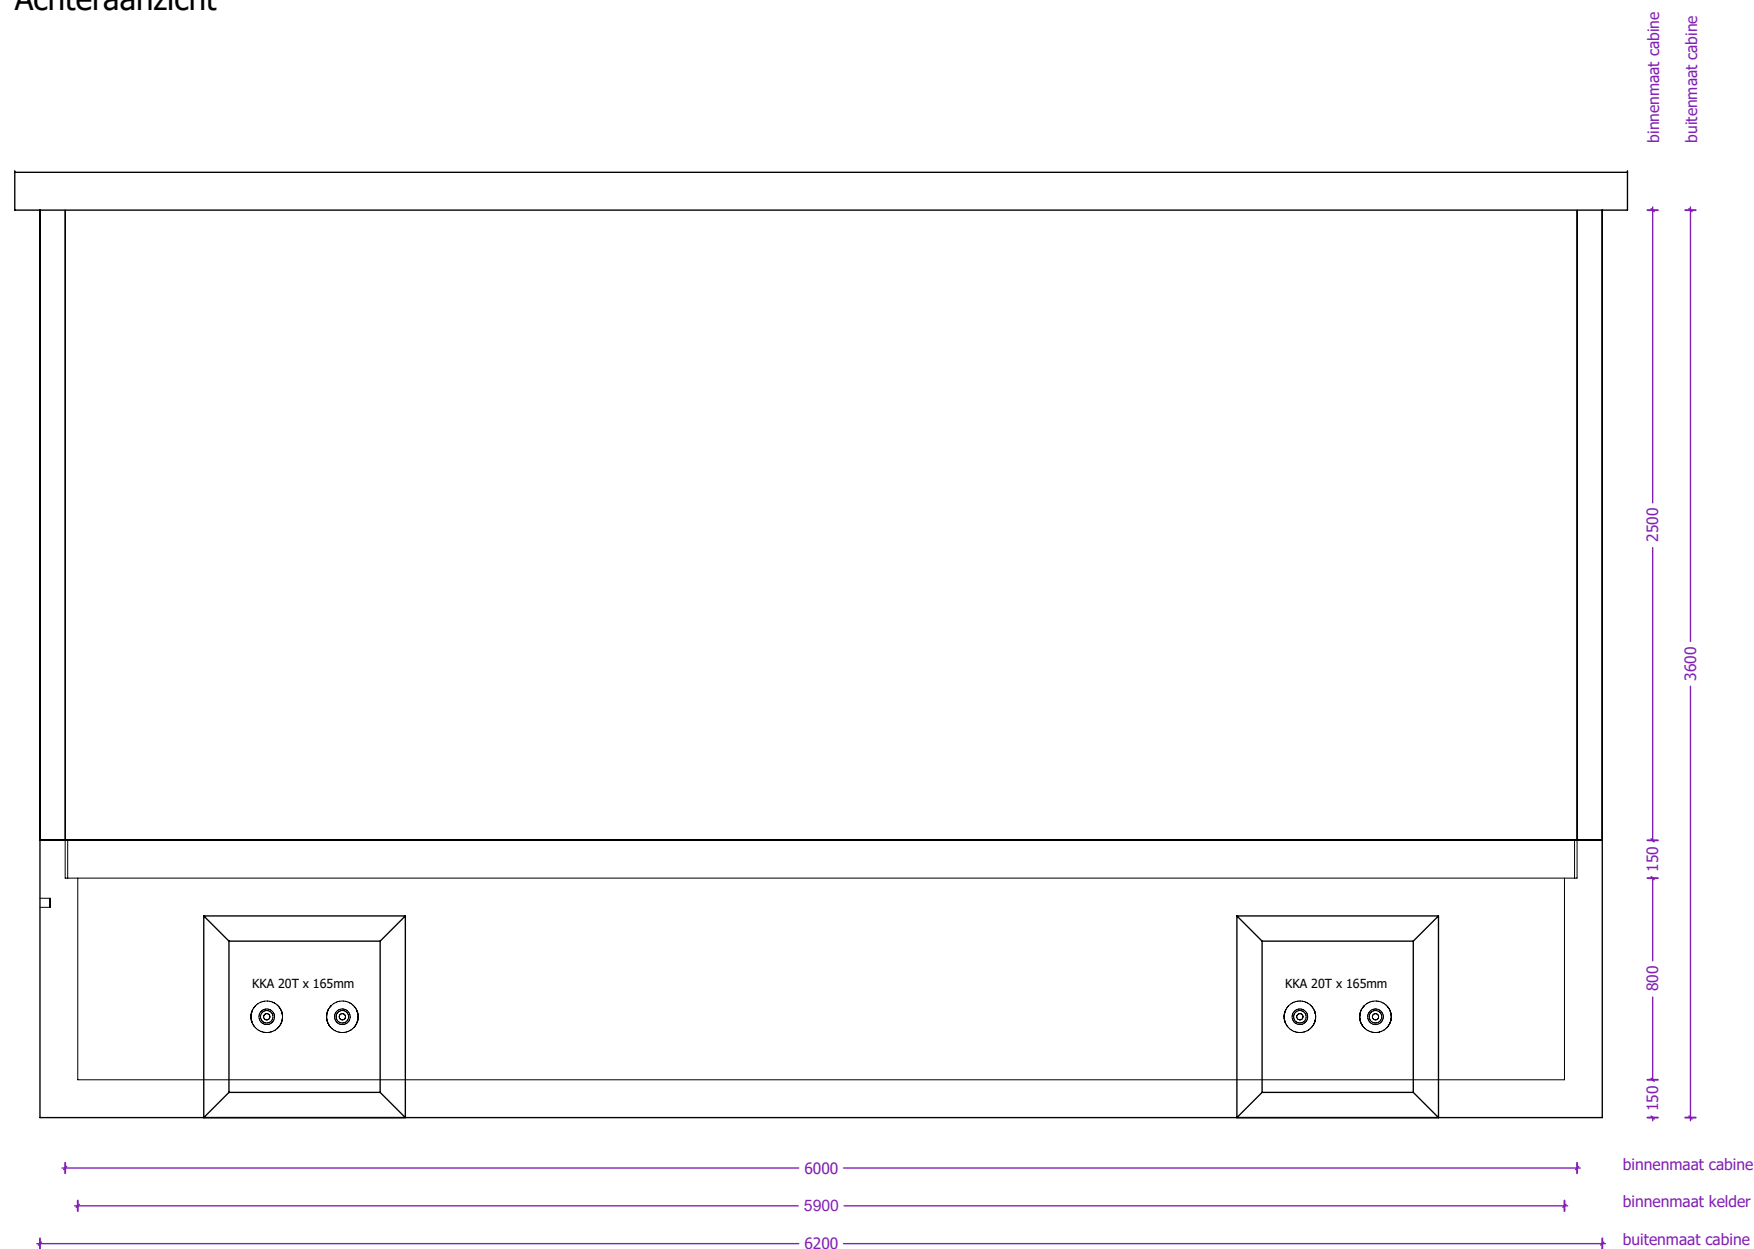

Rechterzijaanzicht

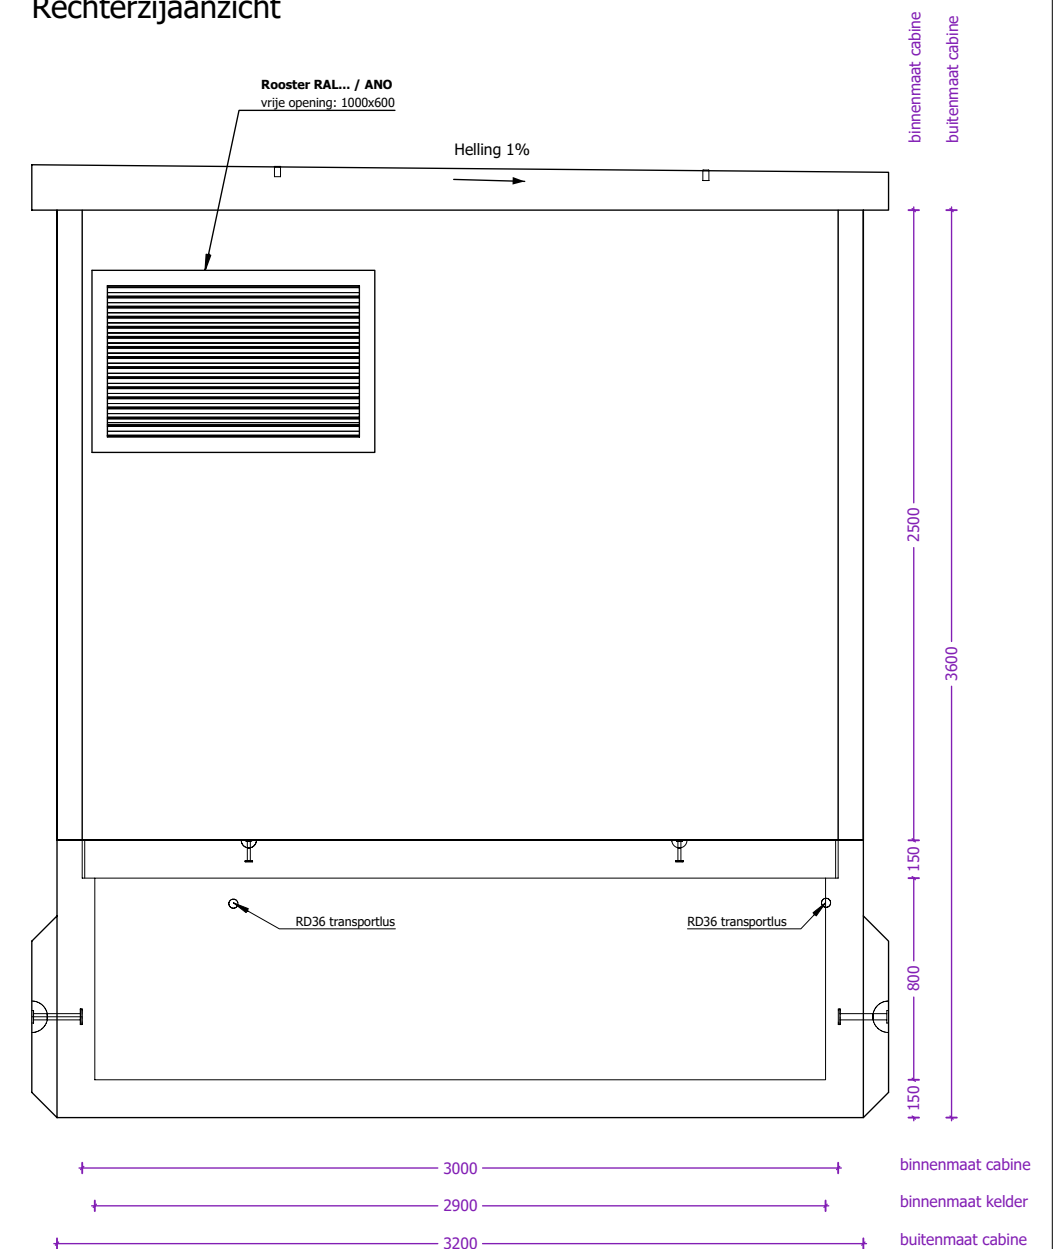

			KLANT	Hijsvoorziening cabine: 8 x KKA 20T Hijsvoorziening vloerplaat: 4 x KKA 5T Hijsvoorziening dak: 4 x RD36 Transporthulzen: 4x RD 36 x 125mm	Kelder: Inw: Uitw: Cabine: Inw: Uitw: Dak: Inw: Uitw:			
			PROJECT					
	Beton: C60/70	Cement: CEM I 52,5R LA	OR	Gewicht cabine + kelder: 24.580 kg Gewicht vloerplaat: 6.549 kg Gewicht dak: 8.797 kg Totaal gewicht: 39.926 kg	Roxtec KOS: st. Hauff HSI: st. Vloerlук: GALVA met 2 RVS bouten			
	Staal: DE500BS	Dekking: min 30mm	CABINE TYPE C6000.3000					
Lichtenberglaan 2090 Tel: +32 (0)11 765 719 info@webeco.be www.webeco.be	3800 Sint-Truiden	Milieuklasse: XA3-XF1-XC4	Omgevingsklasse: EA3-EE3			Naam: Handtekening: Datum goedkeuring: Beheerder: Jurgen Maerschack Tekenaar: Arnaud Gielen Tekening nr: C6000.3000 Eenheid: mm schaal: 1:30		

Overzicht vloerplaten

Bovenaanzicht



 concrete electric products Lichtenberglaan 20903800 Sint-Truiden Tel: +32 (0)11 765 719info@webeco.bewww.webeco.be	 <table><tr><td>Beton: C60/70</td><td>Cement: CEM I 52,5R LA</td></tr><tr><td>Staal: DE500BS</td><td>Dekking: min 30mm</td></tr><tr><td>Milieuklasse: XA3-XF1-XC4</td><td>Omgevingsklasse: EA3-EE3</td></tr></table>	Beton: C60/70	Cement: CEM I 52,5R LA	Staal: DE500BS	Dekking: min 30mm	Milieuklasse: XA3-XF1-XC4	Omgevingsklasse: EA3-EE3	KLANT	Hijsvoorziening cabine: 8 x KKA 20T Hijsvoorziening vloerplaat: 4 x KKA 5T Hijsvoorziening dak: 4 x RD36 Transporthulzen: 4x RD 36 x 125mm	Kelder: Inw: Uitw: Cabine: Inw: Uitw: Dak: Inw: Uitw:	 HEA I M12: st.  GALVA met 2 RVS bouten	Naam:		
		Beton: C60/70	Cement: CEM I 52,5R LA											
		Staal: DE500BS	Dekking: min 30mm											
		Milieuklasse: XA3-XF1-XC4	Omgevingsklasse: EA3-EE3											
Handtekening:		Datum goedkeuring:												
Beheerder:		Jurgen Maerschalc												
Tekenaar:		Arnaud Gielen												
Tekening nr:		C6000.3000												
Eenheid:		mm	schaal:	1:20										

Overzicht dakplaat

Bovenaanzicht



		KLANT	Hijsvoorziening cabine: 8 x KKA 20T	Kelder: Inw:	
		PROJECT	Hijsvoorziening vloerplaat: 4 x KKA 5T	Uitw:	
			Hijsvoorziening dak: 4 x RD36	Cabine: Inw:	
			Transporthulzen: 4x RD 36 x 125mm	Uitw:	
		OR	Gewicht cabine + kelder: 24.580 kg	Dak: Inw:	
		CABINE TYPE C6000.3000	Gewicht vloerplaat: 6.549 kg	Uitw:	
			Gewicht dak: 8.797 kg	Roxtec KOS: st.	HEA I M12: st.
			Totaal gewicht: 39.926 kg	Hauff HSI: st.	
Lichtenberglaan 2090 3800 Sint-Truiden				Vloerluid:	GALVA met 2 RVS bouten
Tel: +32 (0)11 765 719 info@webeco.be www.webeco.be					